




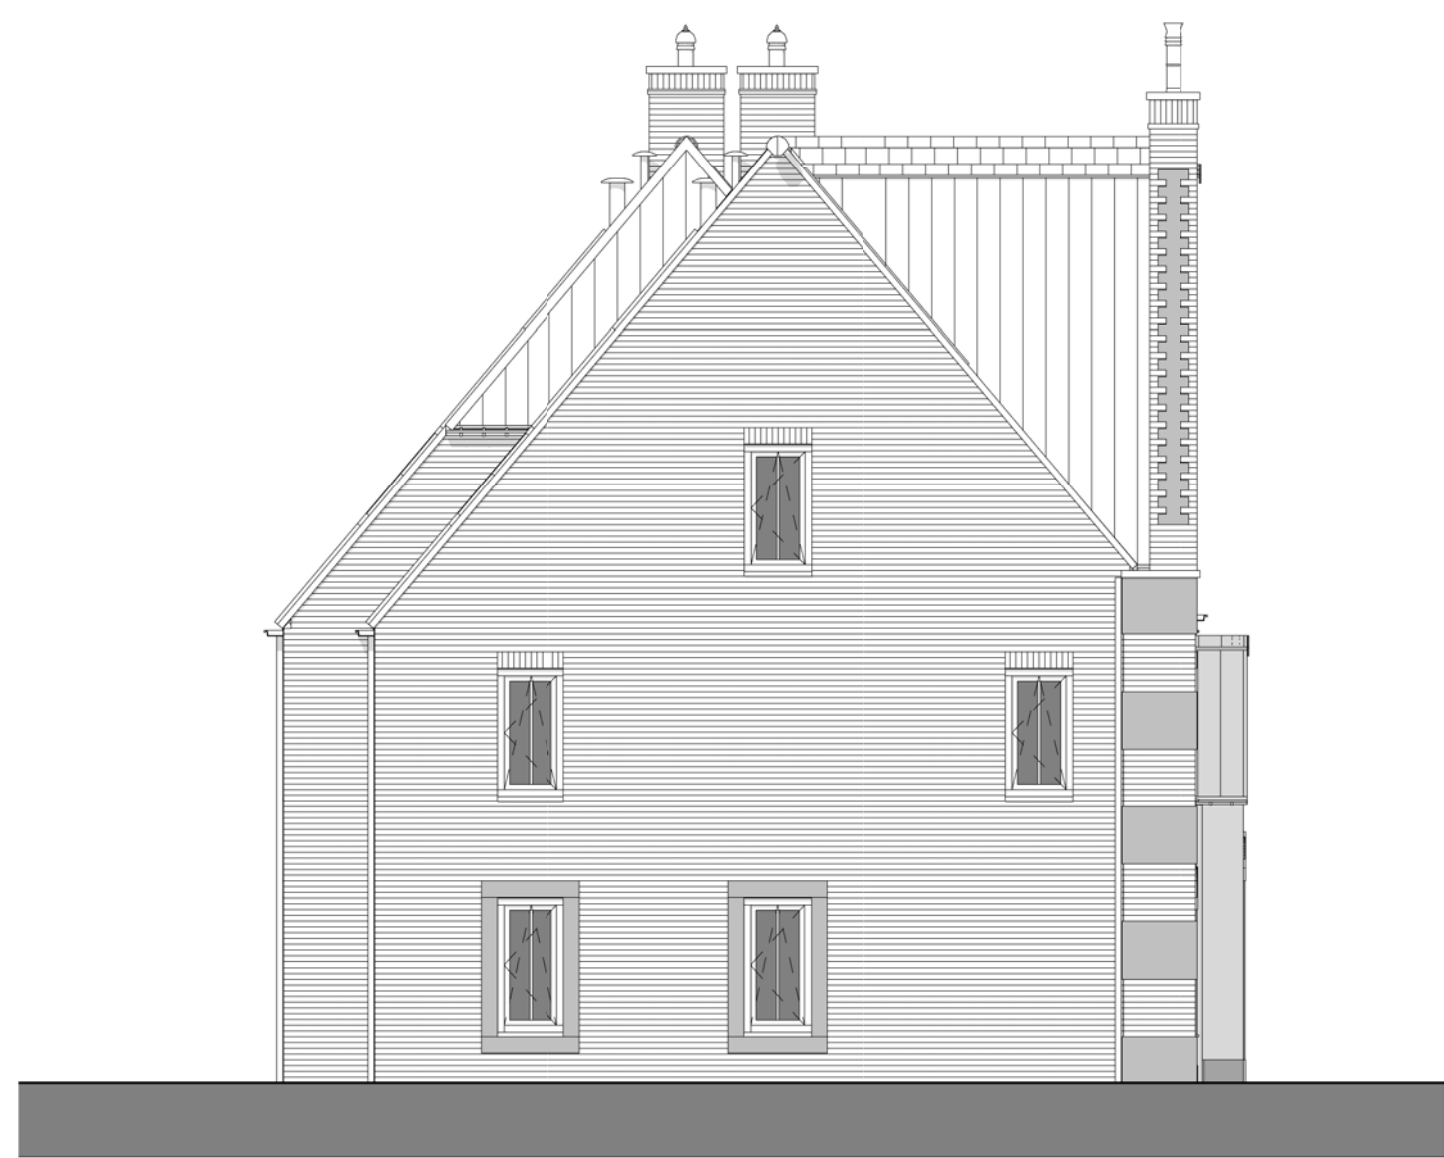

Bwnr. 122
Type E34s
Linker zijgevel Schaal 1:100

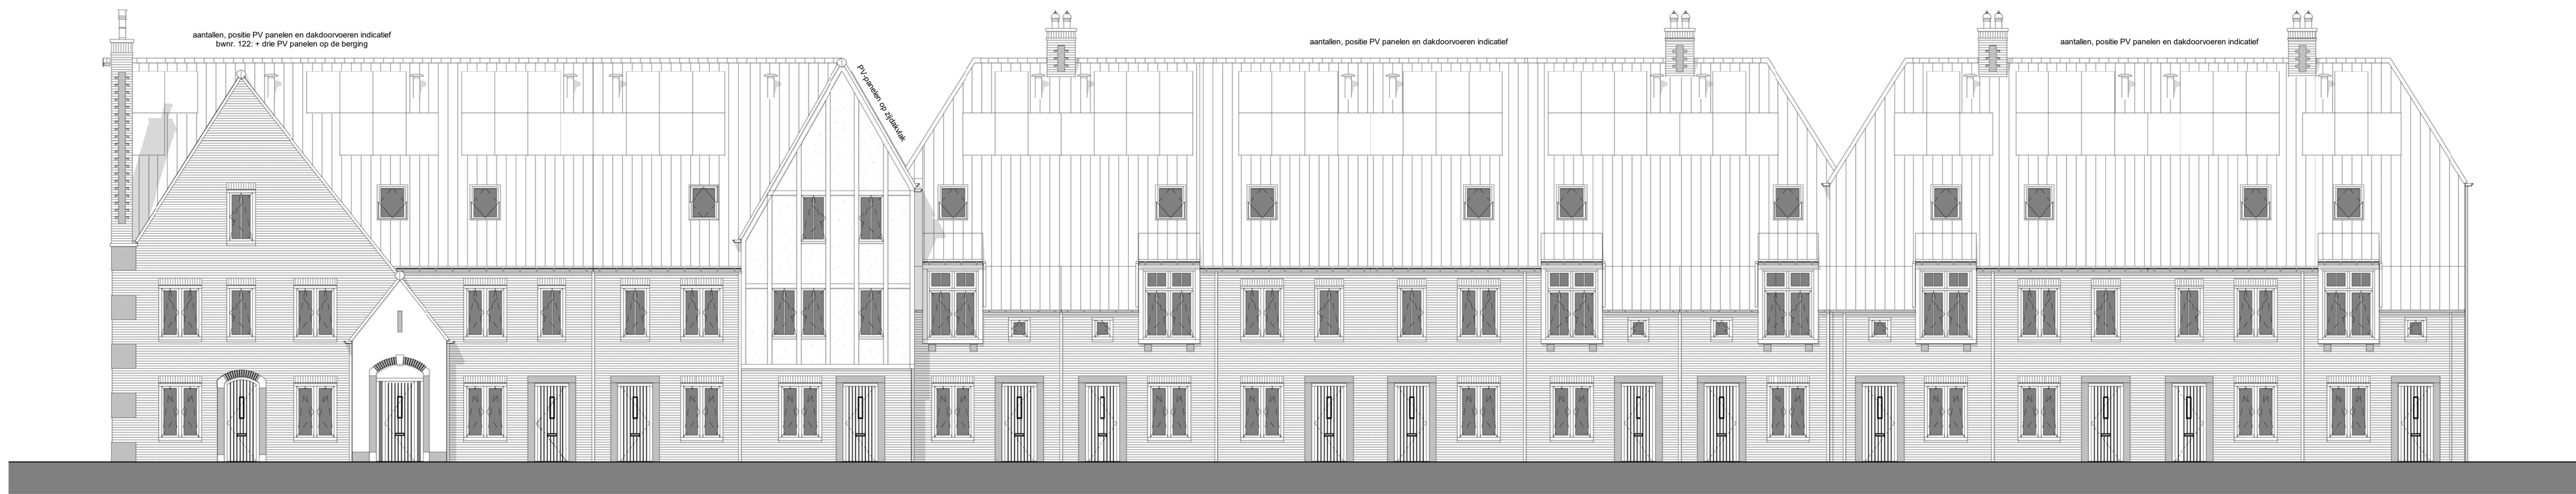

Bwnr. 122 Type E34s
Bwnr. 121 Type E44s
Bwnr. 120 Type E02s
Bwnr. 119 Type E02
Bwnr. 118 Type E55s
Bwnr. 117 Type E23s
Bwnr. 116 Type E21
Bwnr. 115 Type E02s
Bwnr. 114 Type E02
Bwnr. 113 Type E21s
Bwnr. 112 Type E23
Bwnr. 111 Type E24
Bwnr. 110 Type E02s
Bwnr. 109 Type E02
Bwnr. 108 Type E26s
Voorgevel Schaal 1:100

 

Bwnr. 122, type E34s
Bwnr. 121, type E44s
Bwnr. 120, type E02s
Bwnr. 119, type E02
Bwnr. 118, type E55s
Bwnr. 117, type E23s
Bwnr. 116, type E21
Bwnr. 115, type E02s
Bwnr. 114, type E02
Bwnr. 113, type E21s
Bwnr. 112, type E23
Bwnr. 111, type E24
Bwnr. 110, type E02s
Bwnr. 109, type E02
Bwnr. 108, type E26s
Begane grond Schaal 1:50

Renvooi

De tekening is bedoeld voor de realisatie van de bouw. De tekening is niet te gebruiken voor andere doeleinden. De tekening is niet te kopiëren of te verspreiden. De tekening is niet te gebruiken voor andere doeleinden. De tekening is niet te kopiëren of te verspreiden.

Renvooi installaties keuken

De tekening is bedoeld voor de realisatie van de bouw. De tekening is niet te gebruiken voor andere doeleinden. De tekening is niet te kopiëren of te verspreiden. De tekening is niet te gebruiken voor andere doeleinden. De tekening is niet te kopiëren of te verspreiden.

Ruimtenamen volgens Bouwbesluit

De tekening is bedoeld voor de realisatie van de bouw. De tekening is niet te gebruiken voor andere doeleinden. De tekening is niet te kopiëren of te verspreiden. De tekening is niet te gebruiken voor andere doeleinden. De tekening is niet te kopiëren of te verspreiden.

Algemene opmerking:
- Erfstaten conform situatie tekening
- Tegels met afmeting conform situatie tekening

Waddinxveen
Park Triangel deelplan Parkweide fase 2a




35 rijwoningen type "Edward" (E)


Begane grond +
linker zijgevel en voorgevel
bwnr. 108 t/m 122 (blok I2)



Rechter zijgevel Schaal 1:100

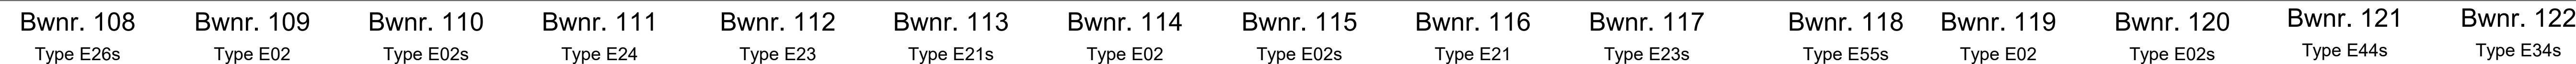

Achtergevel Schaal 1:100

 


Eerste verdieping Schaal 1:50

Ruimtebenamingen volgens Bouwbesluit			
Begane grond	1e Verdieping	2e Verdieping	
0.1 meterruimte	1.1 verkeersruimte	2.1 verkeersruimte	
0.2 verkeersruimte	1.2 verblijfsruimte	2.2 verblijfsruimte	
0.3 technische ruimte	1.3 verblijfsruimte	2.3 technischeruimte	
0.4 toilet ruimte	1.4 verblijfsruimte	2.4 badruimte/ontzien, ruim	
0.5 verblijfsruimte	1.5 badruimte		
0.5a verblijfsruimte	1.6 toilet ruimte	2.5 ontzienruimte	
0.6 verblijfsruimte			
0.6a bergingruimte	* afhankelijk van gekozen optie		
0.7 bergingruimte			
3e Verdieping			
3.1 ontzienruimte			


	• centrale airtoes koud bedding
	• thermostat aansluiting boordnet
	• thermostat ontvanger
	• aansluitpunt op-pannen
	• aansluitpunt t.b.v. installatie
	• aansluitpunt t.b.v. draad
	• loze bedding
	• hoelbedding Mf-uit
	• aansluitpunt Mf-uit
	• bedraker
	• elektrische weerstandcoils
	• buisbepijping weerstandcoils
	• aansluitpunt warmtepomp perforex
	• aansluitpunt warmtepomp
	• aansluitpunt warmtecoils
	• aansluitpunt waaier
	• aansluitpunt t.b.v. v.w.-e
	• elektrische schakelaar
	• elektrische schakelaar met regeling
	• dubbelzijdige schakelaar
	• vleetschakelaar
	• lichtpunt aan plafond
	• lichtpunt aan wand
	• verscheidt buizen met armatuur
	• verscheidt buizen met armatuur (schermverschakelaar)
	• zand
	• nootklemsel origineel NEN 2555
	• afstappunt
	• vloeroppunt
	• hermetisatieput
	• leegpunt koudwater
	• vloerwarming
	• elektrische radiator
	• waaier zonder omkasting
	• waaier met omkasting
	• omvormer op-pannen
	• bodemwarmtepomp
	• opstapels waaier/wafler/waaier

Waddinxveen

Park Triangel deelplan Parkweide fase 2a

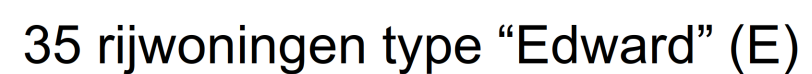

**1^e verdieping +
rechter zijgevel en achtergevel
bwnr. 108 t/m 122 (blok I2)**

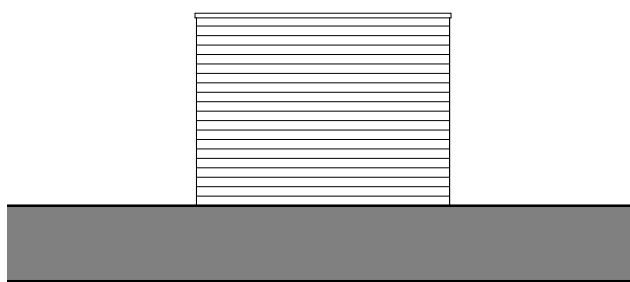

Achtergevel Enkele Berging Schaal 1:100



Voorgevel Dubbele Berging Bwnr. 118 Schaal 1:100



Bwnr. 108, type E26s

-PV panelen zijn alleen weergegeven op de gevels en niet op de plattegronden

-PV panelen zijn alleen weergegeven op de gevels en niet op de plattegronden

- opstelplaats warmachine / wasser

Waddinxveen

Park Triangel deelplan Parkweide fase 2a




35 rijwoningen type "Edward" (E)

2^e verdieping + gevels bergingen
bwnr. 108 t/m 122 (blok I2)

www.adriaanvanerk.nl

VK-21 d.d. 11-06-2020
Wijzigingen voorbehouden.
Alle maten zijn circa maten

 

De ingekende bestelling is indicatief, exacte uitvoering volgens notatie verduidelijking.

De exacte plaatsen en afmetingen van aansluitpunten, radiatoren, ventilatieroosters, extracties, dakdoorvoeringen v.v. zijn indicatief op de tekeningen aangegeven en worden door de installateur nader bepaald. Aan deze gebieden en plaatsen kunnen derhalve geen rechten ontleend worden.

U dient er rekening mee te houden dat, na het aanbrengen van wand- en vloerbedekkingen, tegels, dakbedekking etc., de netto brutohoevtes niet bij opbrenging een aantal centimeters van de genoemde bruto maten kunnen afwijken.

Maten in millimeters.

De op de tekening aangegeven maten zijn "clear"-maten.

Renvooi installaties keuken

- > 2 -> 3 -> 4 -> 5
- > 2 -> 3 -> 4 -> 5
- > 2 -> 3 -> 4 -> 5
- > 2 -> 3 -> 4 -> 5
- > 2 -> 3 -> 4 -> 5

Ruimtebenamingen volgens Bouwbesluit

Begane grond	1e Verdieping	2e Verdieping
0.1 meterwoning	1.1 verkeersruimte	2.1 verkeersruimte
0.2 verkeersruimte	1.2 verdelingsruimte	2.2 verdelingsruimte
0.3 technische ruimte	1.3 verdelingsruimte	2.3 technische ruimte
0.4 slaapkamer	1.4 verdelingsruimte	2.4 slaapkamer
0.5 verdelingsruimte	1.5 badkamer	2.5 verdelingsruimte
0.6 badkamer	1.6 slaapkamer	2.6 verdelingsruimte
0.7 badkamer	1.7 badkamer	2.7 verdelingsruimte

