



Voorgevel

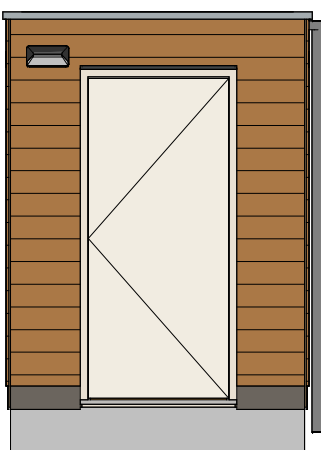


Achtergevel




Linkergevel

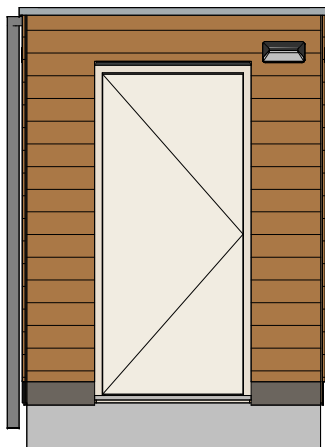

Rechtergevel

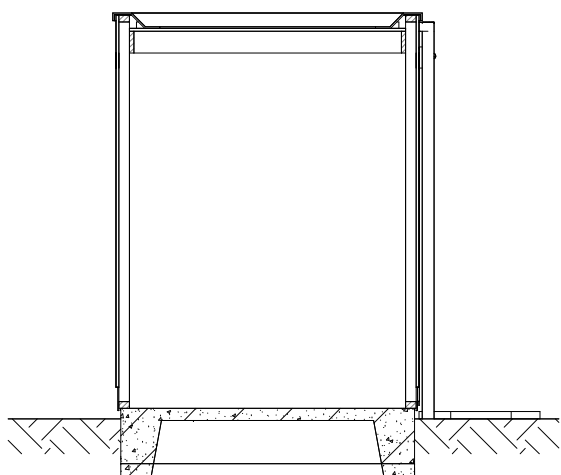

Doorsnede A1.A

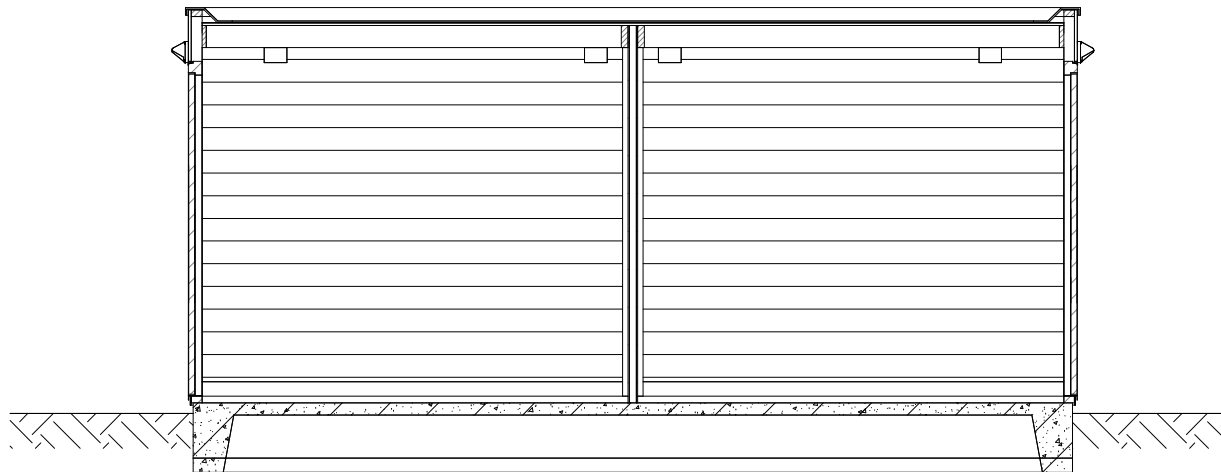


Doorsnede A1.B

### Renvooi Installaties

- elektrotechnische installaties conform voorschriften NEN 1010
- alle installaties inclusief het type armatuur zijn indicatief op tekening weergegeven
- De ventilatioeroosters zijn indicatief

- ⊗ — wandlichtpunt
- ⊗ — wandlichtpunt incl. armatuur
- ⊗ ss — wandlichtpunt incl. armatuur met schemerschakelaar
- ⏏ — enkelpolige schakelaar
- ⏏ — dubbele w.c.d. + randaarde opbouw

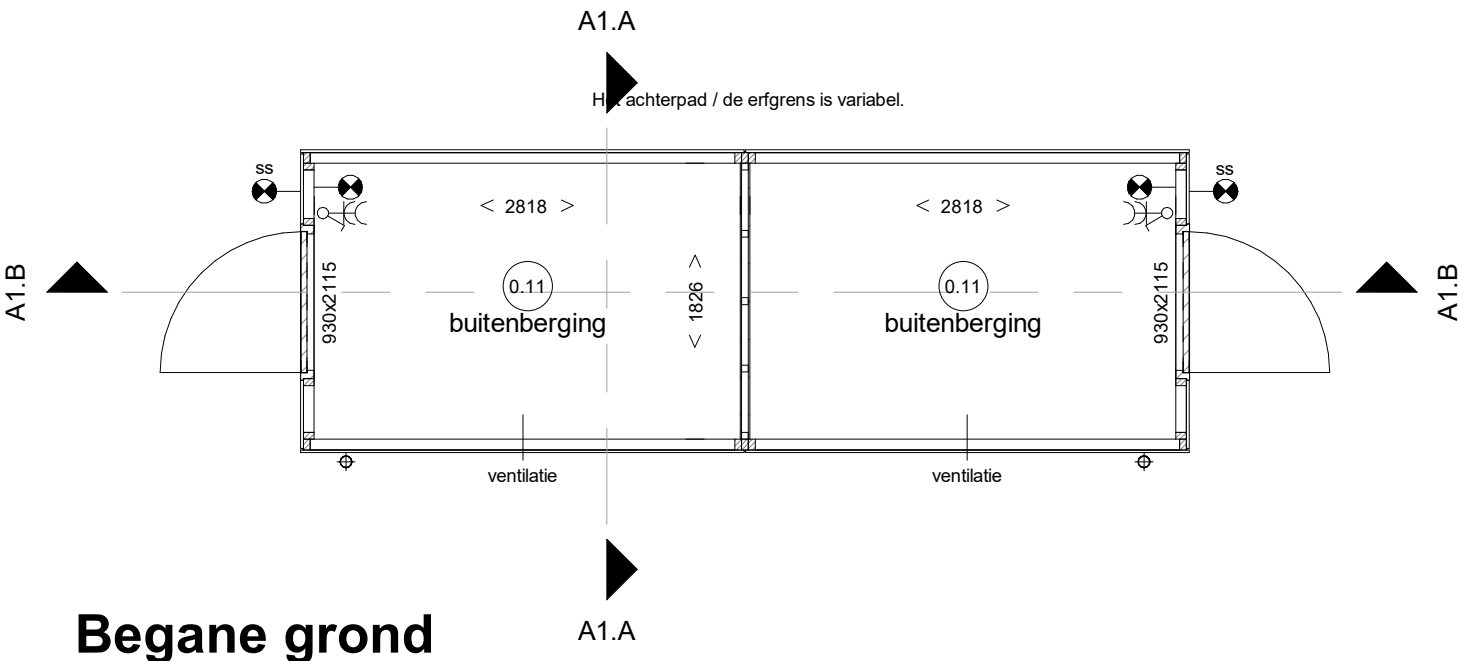

**ADRIAAN VAN ERK**  
www.adriaanvanerk.nl

### Waddinxveen Park Vredenburg

#### Bergingstekening type A1

Plattegrond, gevels & doorsnede  
Bwnr: 13 t/m 20, 22 t/m 31, 33 t/m 46, 48 t/m 63

VT.B.A1 d.d 04-06-2026  
Wijzigingen voorbehouden  
Alle maten zijn circa maten  
hier kunnen geen rechten  
aan worden ontleend