


Voorgevel

Achtergevel


Rechtergevel

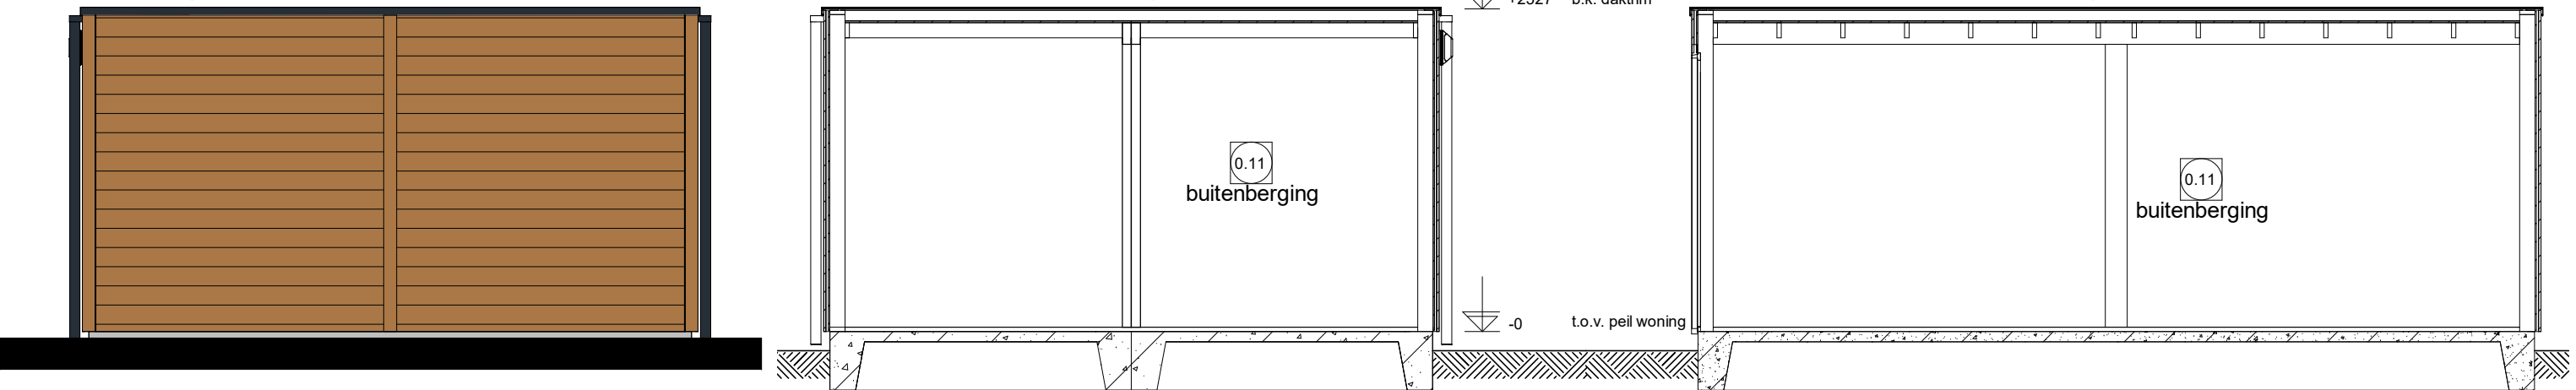

Linkergevel

Doorsnede D6.1

Doorsnede D6.2

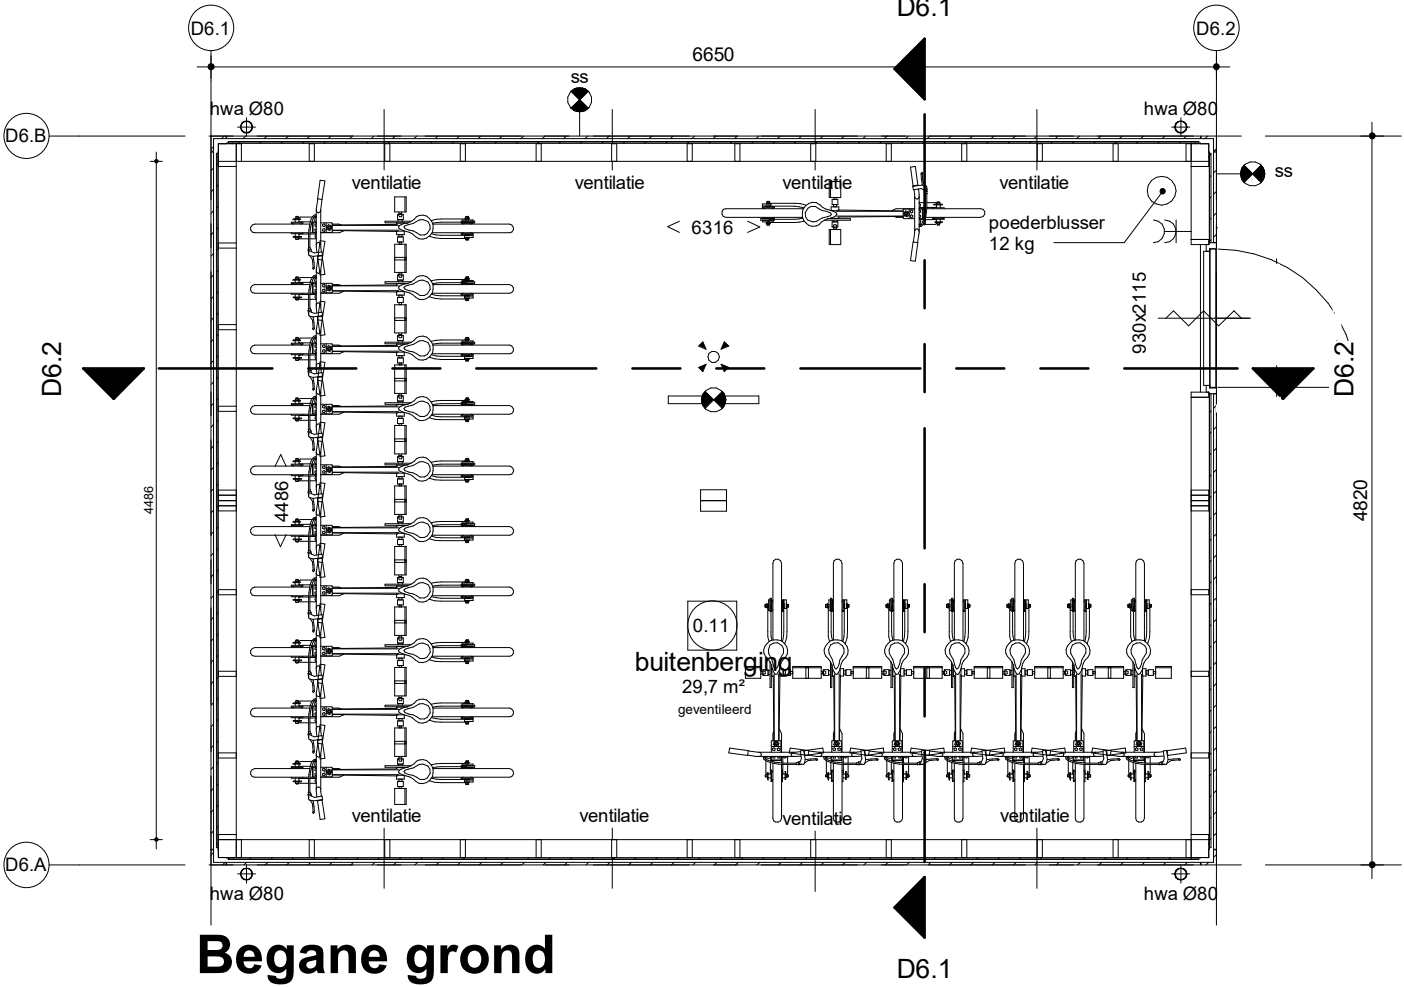

- Renvooi installaties bergingen
Elektrotechnische installaties conform voorschriften NEN 1010
- dubbele wcd + randaarde opbouw
 - bewegingsschakelaar
 - TL armatuur
 - wandlichtpunt incl. armatuur met schemerschakelaar

Bergingstekening Type D6