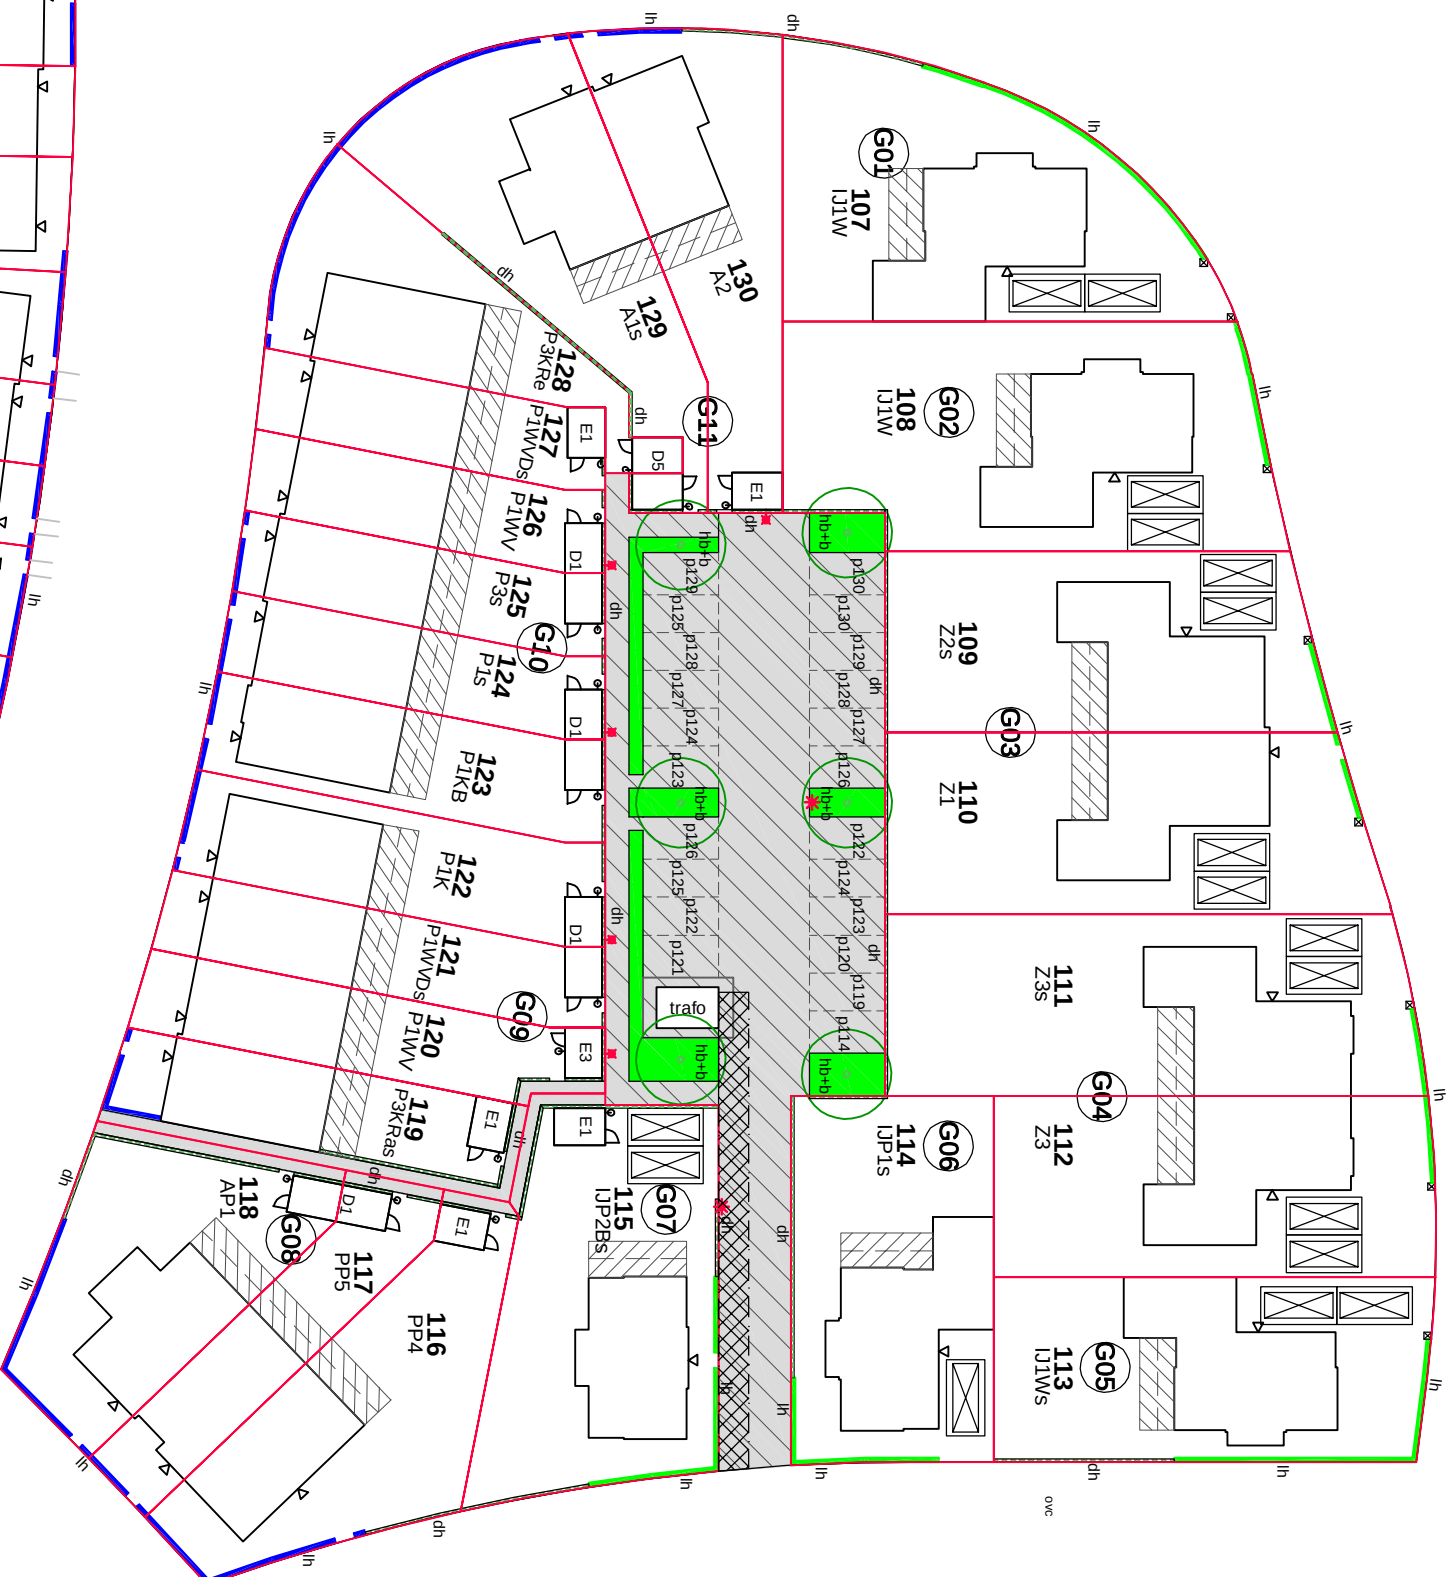


RENOVOOI	
	bijkomnummer
	woningtype
	type begroting
	bouwnummer
	entree woning
	lage ligustienhang $h = \text{ca. } 750 \text{ mm}$
	lage liekhaag $h = \text{ca. } 750 \text{ mm}$
	metalen hekwerk $h = \text{ca. } 750 \text{ mm}$
	draadstrafwerk met Hederaplanting
	$h = \text{ca. } 1800 \text{ mm}$
	toegewezen parkeerplaats
	opstiepslaats auto
	aanruiter op schermerschaakler by achterpand
	verlichting op schermerschaakler by achterpand
	armatuur op schermerschaakler by achterpand
	verlichting op niet desbetreffende woning
	lichtmast aangesloten op bnr. 114, 115 en 201
	mandelig terrein
	gemeenschapsappeltje en private paden
	haagbeplanting Ligustrum
	haagbeplanting Ligustrum + boom
	kadestrate grens
	uitbreidingsmogelijkheid woning begane grond
	1,20m of 2,40m
	recht van opstal-erfdenisbaarheid nufracte naar raafhuise

Woningnr.	321002	Werk	Waddinxveen 90 woningen en 18 appartementen			
Rekening	JS-01	plan	Pakktijf fase 3 Veld G, H en I			
Standaard	1.500	Bedrag	Juridische Situatietekening			
Form.	594X841					
			g.d.	19-04-2022		
			A	01-06-2022	IE	
			B		FE	
			C		G	
			D		H	