

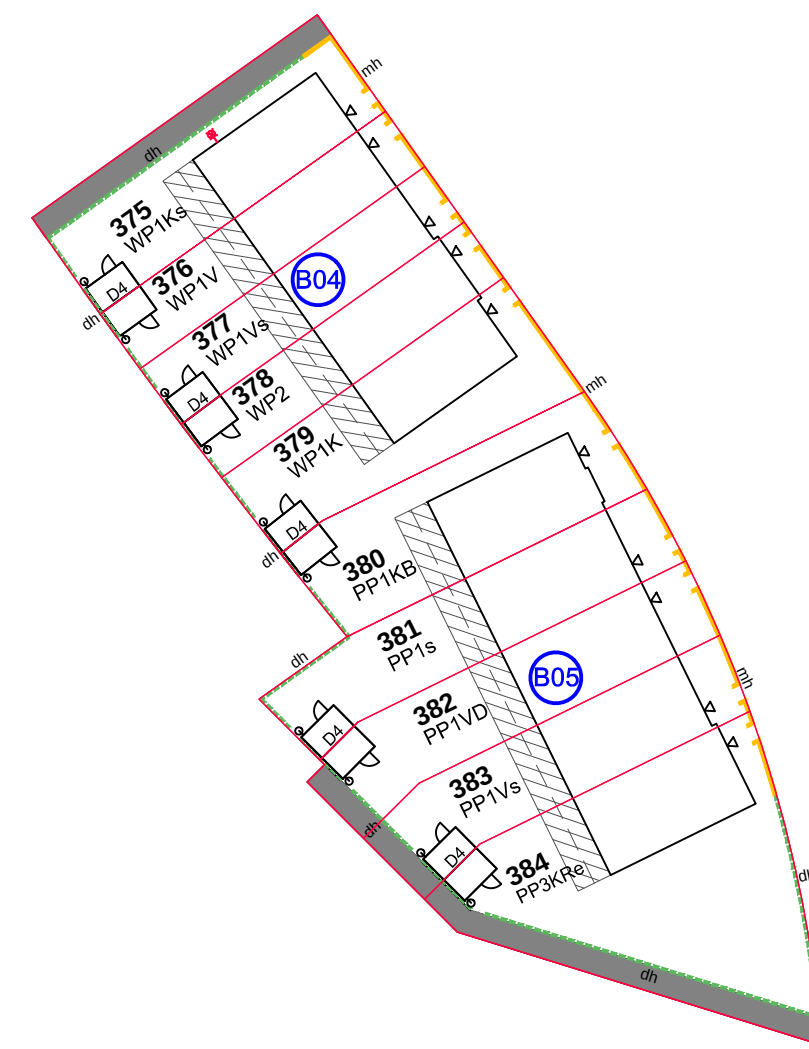


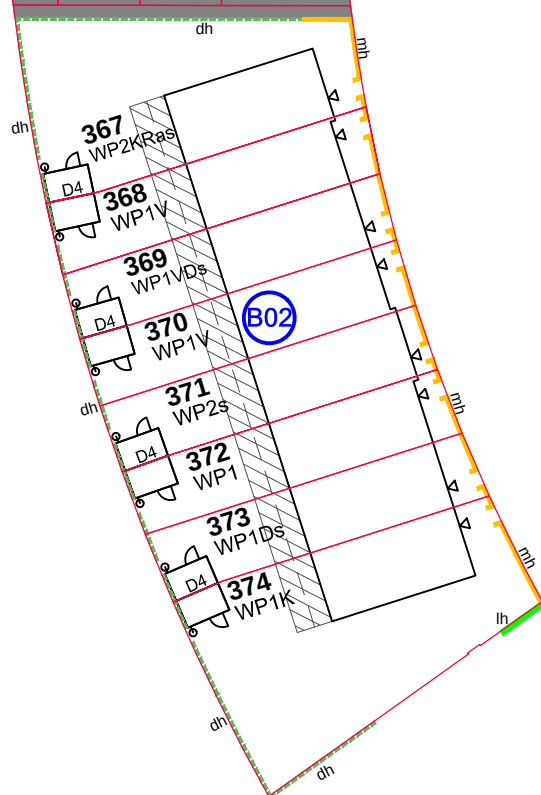

RENVOOI

- bloknummer
- PP3 woningtype
- D1 type berging
- 360** bouwnummer
- entree woning
- lage Ligusterhaag 'Lodense'
h = ca. 750 mm
- metalen hekwerk h = ca. 750 mm
- draadmathekwerk met Hederabeplanting
h = ca. 1800 mm
- armatuur op schemerschakelaar tbv achterpad
(verlichting op meter desbestreffende woning)
- armatuur op schemerschakelaar tbv zijpad bwnr. 375
(verlichting op meter desbestreffende woning)
- gemeenschappelijke en private paden
- kadastrale grens
- uitbreidsmogelijkheid woning begane grond
1,20m of 2,40m

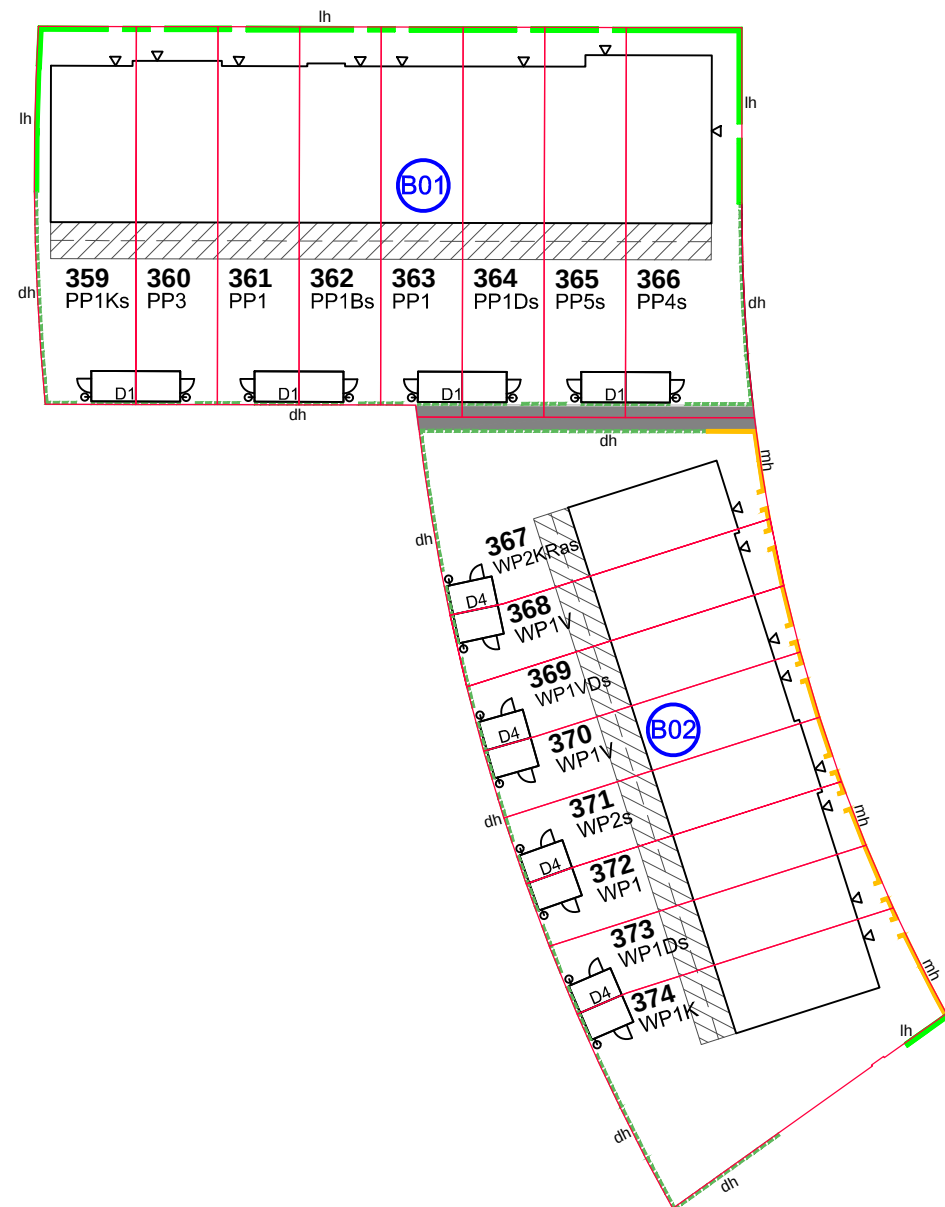

Adriaan van Erk
Rehorst Bouw

Rehorst Bouw B.V.
Kadijk 4a
2861 CM Bergambacht
Telefoon (0182) 61 40 33
info@rehorstbouw.nl

werknr. 322006	werk Waddinxveen 26 woningen	get.	
bladnr. JS-01	plan Parkrijk fase 5 Veld B	d.d. 29-06-2023	
schaal 1:500	blad Juridische Situatietekening	A	E
form. A2		B	F
		C	G
		D	H