



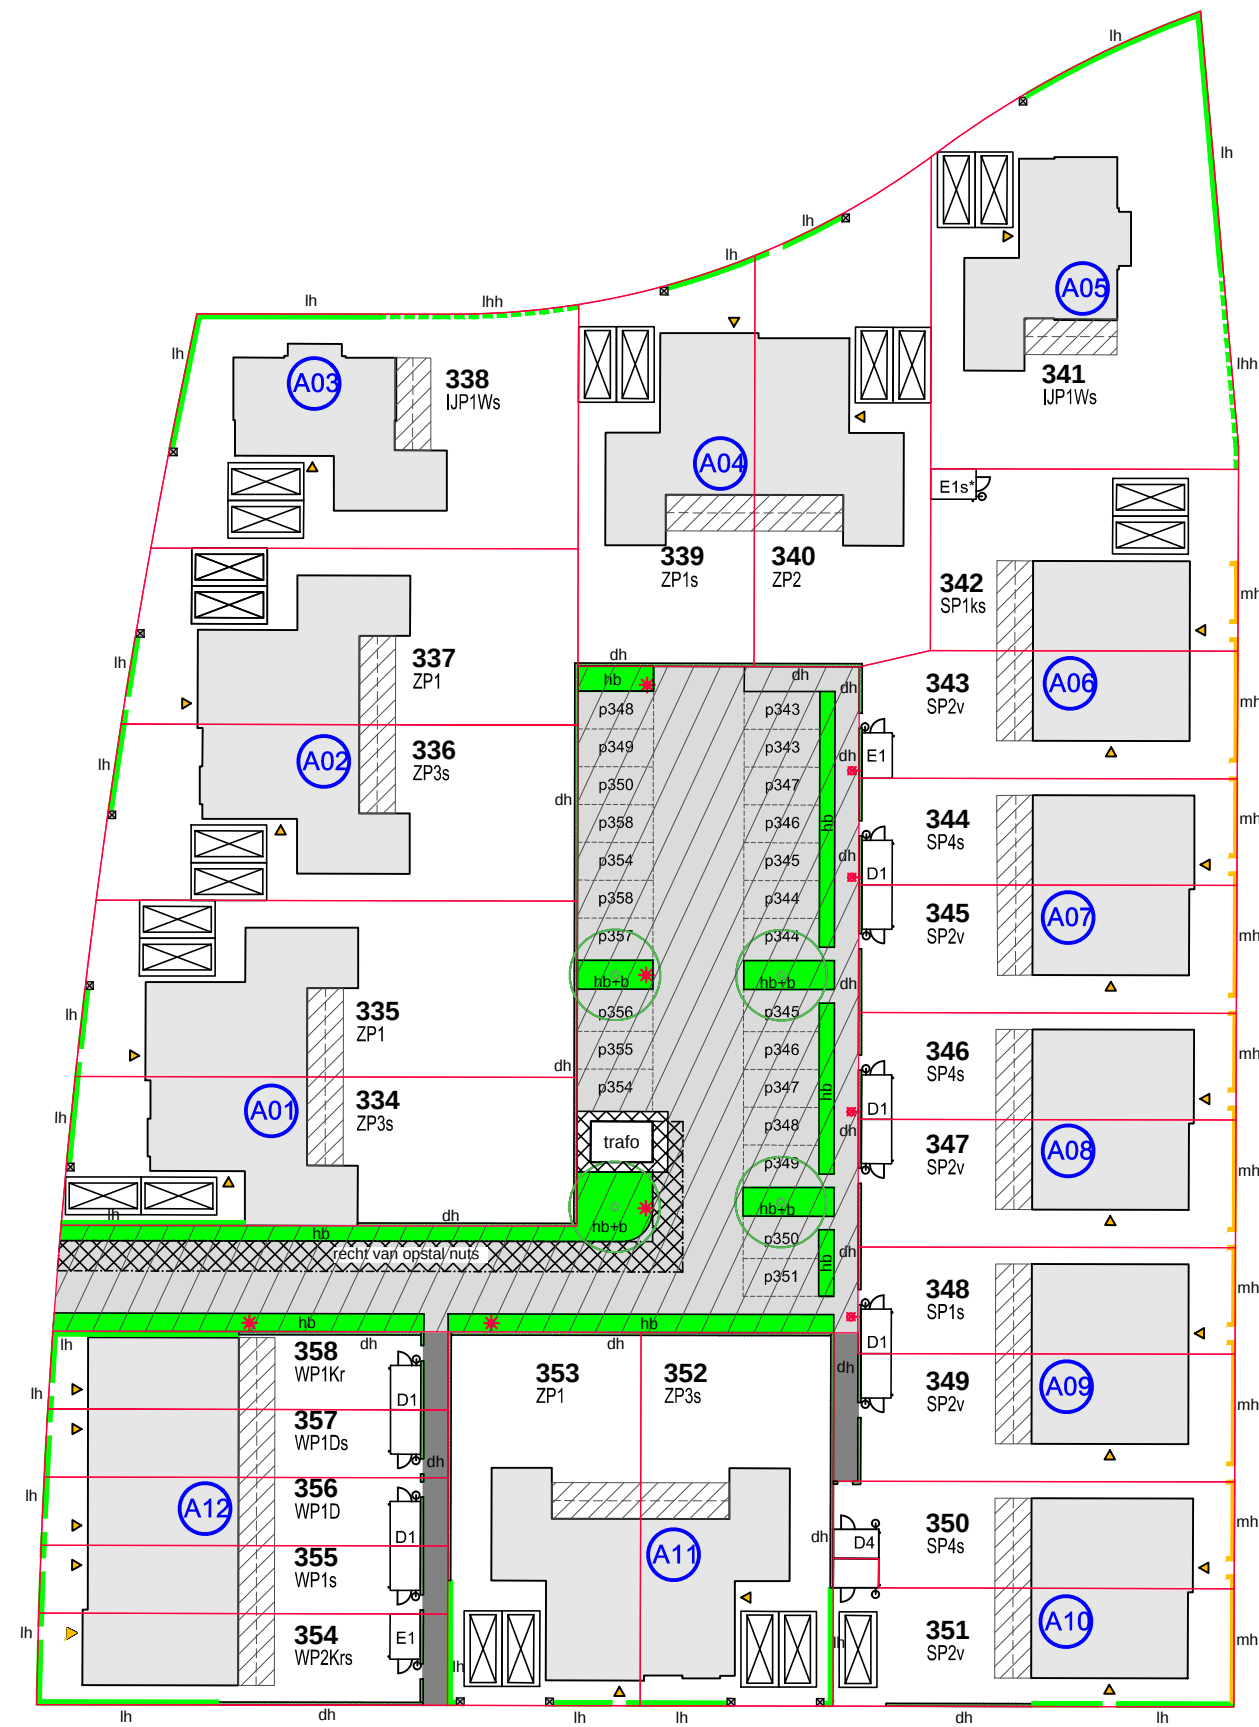

RENVOOI

- A01

bloknummer
- ZP3
- woningtype
- D1
- type berging
- * = hwa aan andere zijde
- 334
- bouwnummer
- p343
- toegewezen parkeerplaats op mandelig parkeerterrein
-
- entree woning
- lh
- lage Ligusterhaag 'Lodense'
h = ca. 750 mm
- lhh
- hoge Ligusterhaag 'Lodense'
h = ca. 1800 mm
- dh
- draadmathekwerk met Hederabeplanting
h = ca. 1800 mm
- mh
- metalen hekjes, zwart
h = ca. 600 mm
- hb+hb
- haagbeplanting + boom
- hb
- haagbeplanting
-
- armatuur op schemerschakelaar tbv achterpad
(verlichting op meter desbestreffende woning)
-
- armatuur op schemerschakelaar tbv mandelig terrein/pad
(verlichting op meter bwnr. 343, 344, 346 en 348)
-
- lichtmast aangesloten op bwnr. 343, 345, 347, 357 en 358
-
- gemeenschappelijke en private paden
-
- mandelig terrein
-
- gemetselde penanten nabij opstelplaats auto's
-
- opstelplaats auto
-
- uitbreidingsmogelijkheid woning begane grond
1,20m of 2,40m
-
- recht van opstal t.b.v. onder andere onderhoud,
leidingwerk en toegangspad nuts (de trafo)

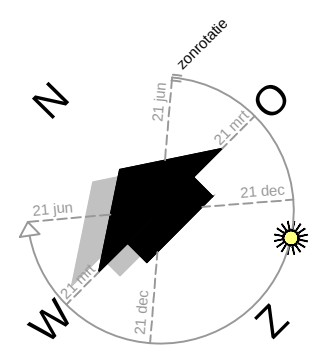

wijzigingen voorbehouden

werk Waddinxveen 25 woningen		d.d. 11-04-2024.	
bladnr. JS-01	plan Parkrijk fase 8	A	E
schaal 1:500	blad Juridische situatietekening fase 8	B	F
form. A2		C	G
		D	H