



- elektrotechnische installaties conform voorschriften NEN 1010
- niet-ioniserende rookmelder conform NEN 2555 (op lichtnet gekoppeld indien van toepassing, sturing midden in de ruimte)
- alle installaties zijn indicatief op tekening weergegeven

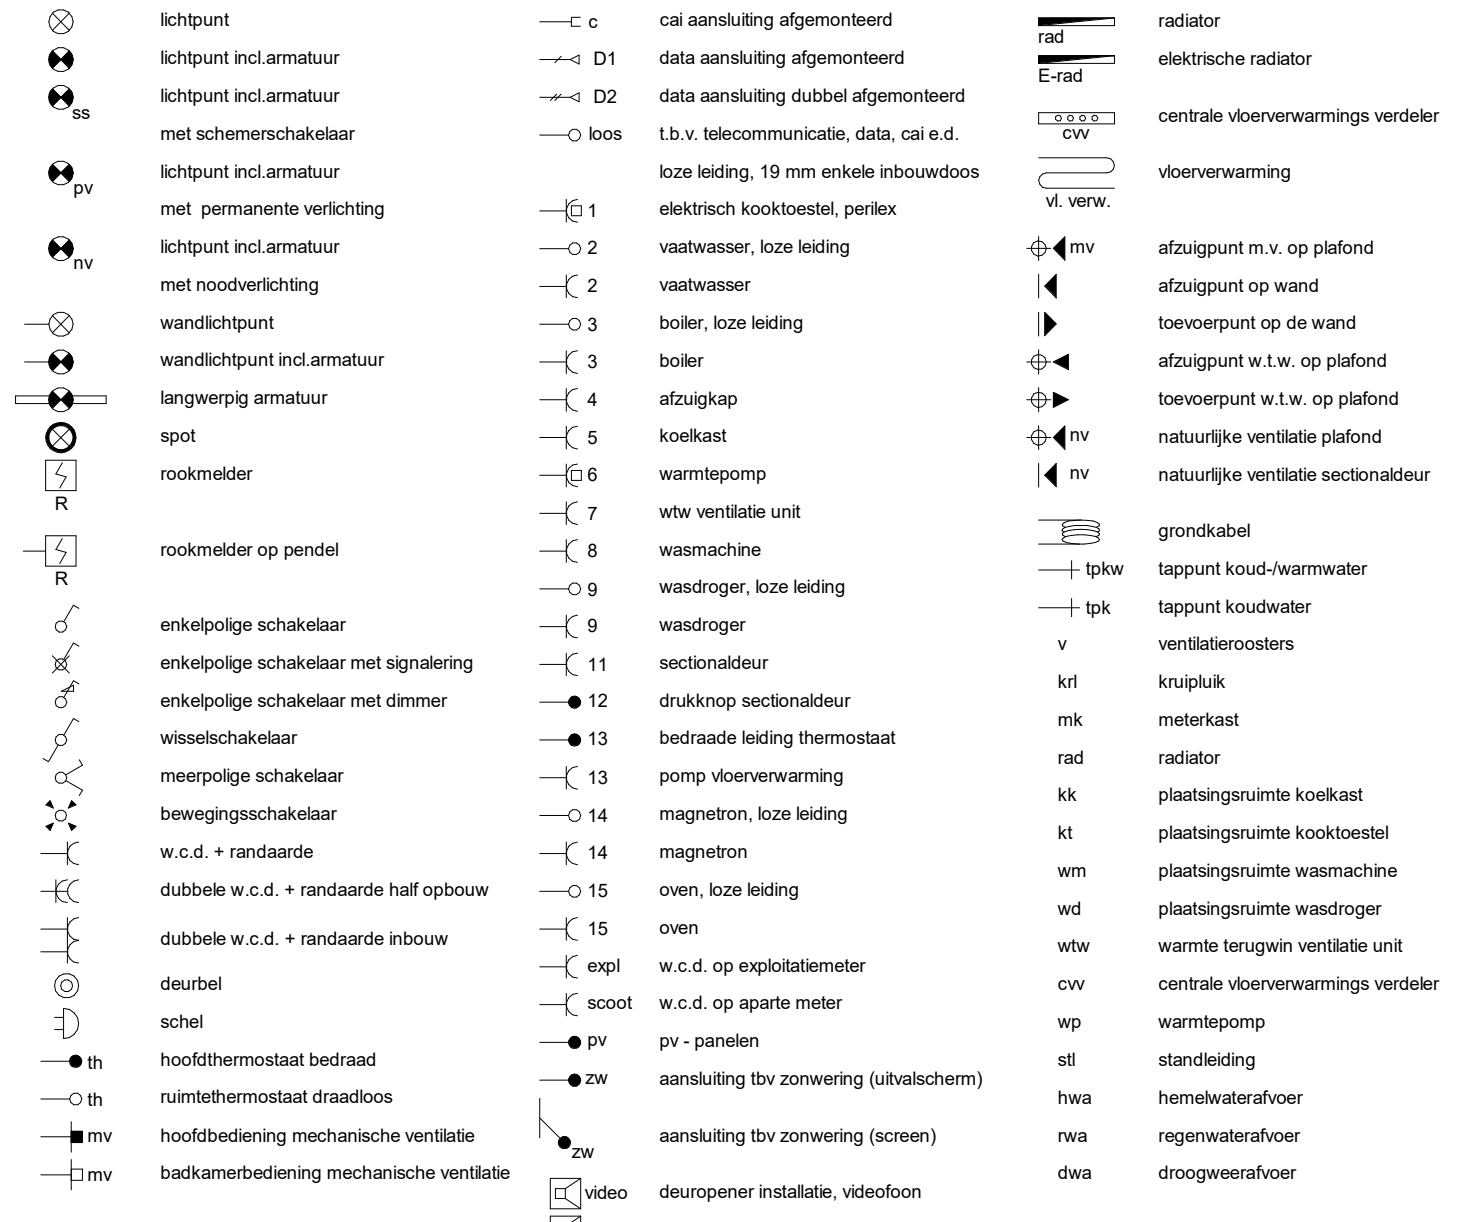

Ruimte benamingen volgens Bouwbesluit



Doorsnede F06 2

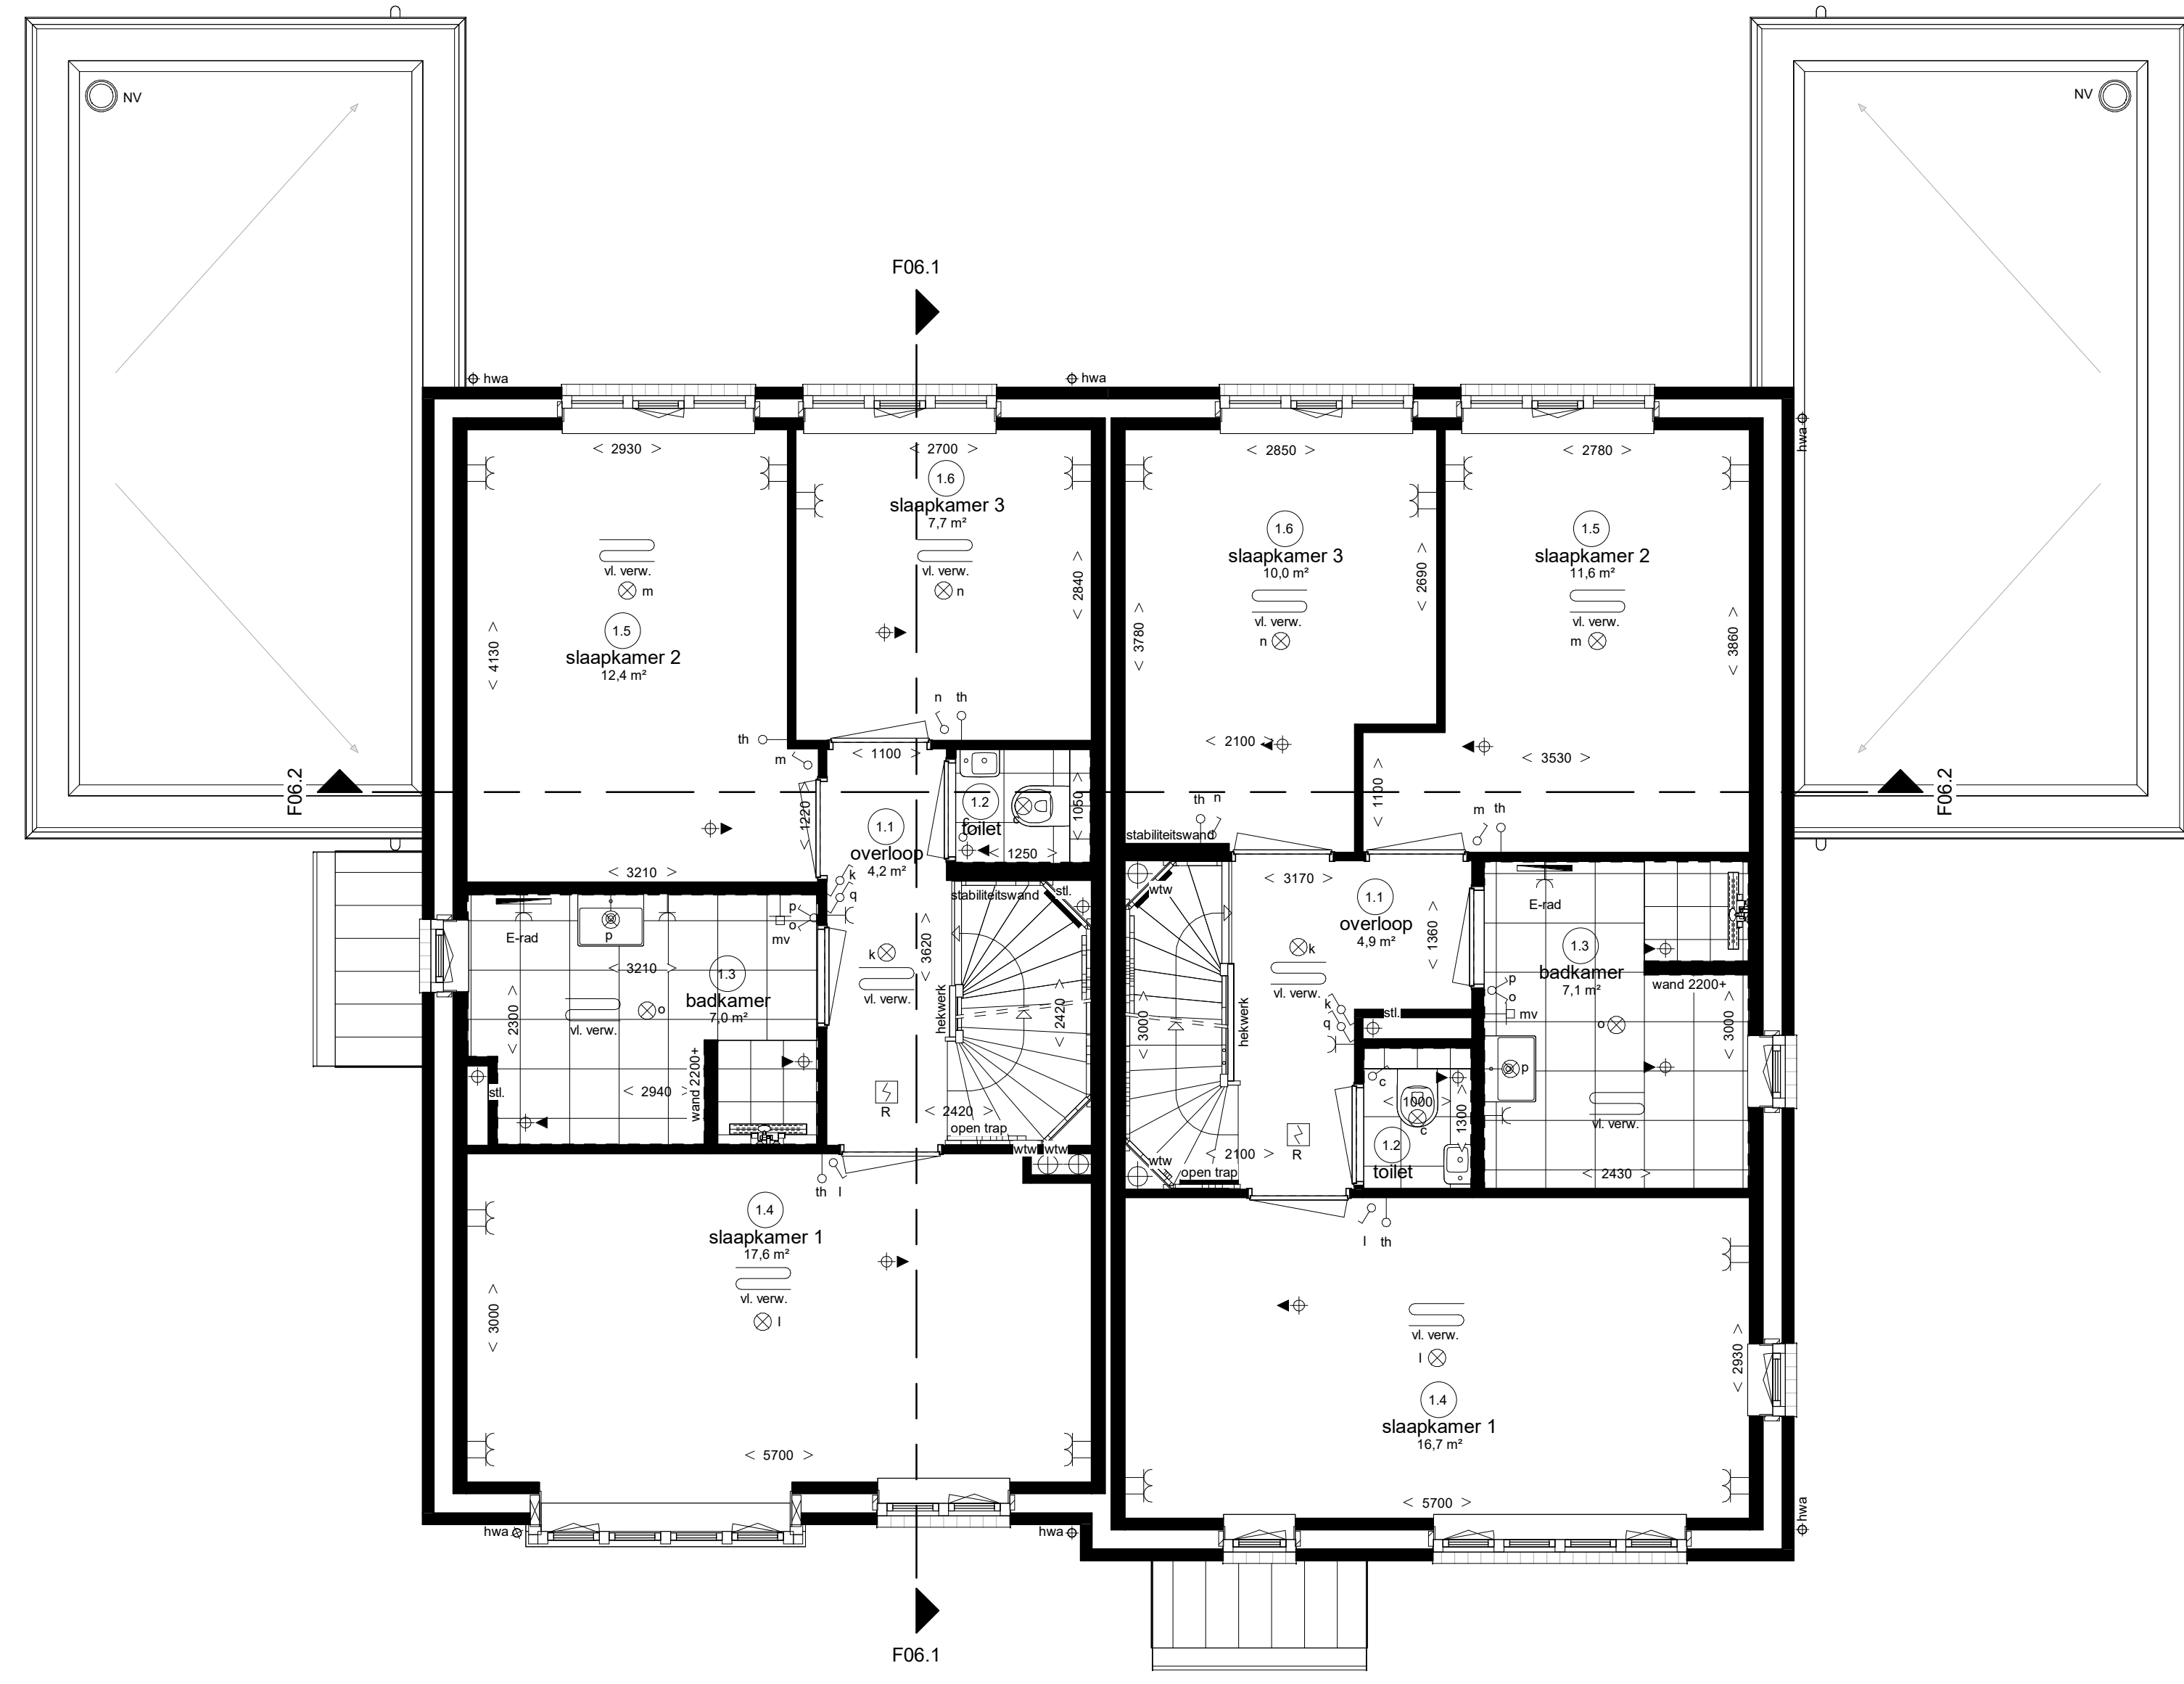

Eerste verdieping

Park Triangel deelplan Parkrijk fase 7



Twee-onder-één-kapwoningen type "Zwaan" (Z)

Plattegronden + gevels + doorsneden bwnrs. 311 en 312 (Blok F06)