



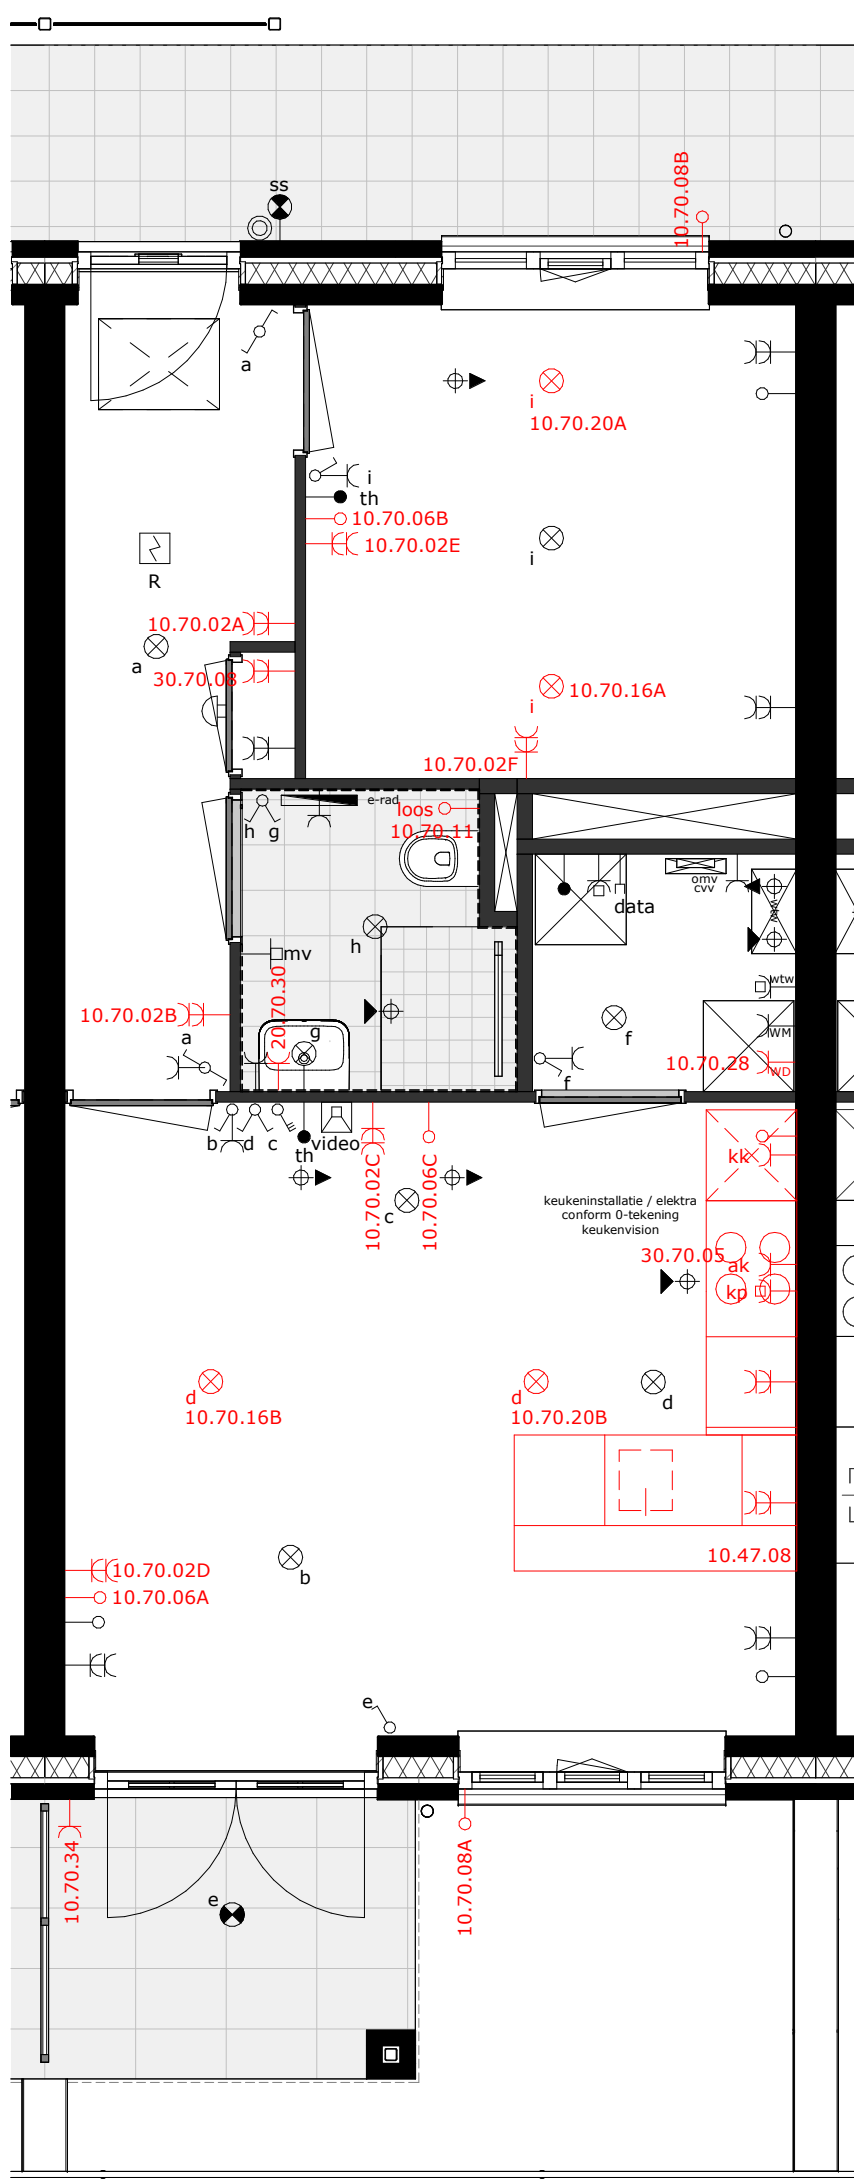


impressie is bouwnummer 389
deze opties gelden ook voor bnr 385, 386, 387, 388, 390, 391, 392, 393, 394, 395, 396

- 10.47.08 wijzigen keukeninstallatie t.b.v. hoekopstelling
- 10.70.02 A-F extra dubbele wandcontactdoos op bestaande groep
- 10.70.06 A-C extra loze leiding
- 10.70.08A loze leiding zonwering achtergevel
- 10.70.08B loze leiding zonwering voorgevel
- 10.70.11 loze leiding toilet badkamer
- 10.70.16 A-B extra plafondlichtpunt op bestaande schakelaar
- 10.70.20 A-B verplaatsen plafondlichtpunt
- 10.70.28 aansluiting condensdroger
- 10.70.34 spatwaterdichte wandcontactdoos achtergevel
- 20.70.30 enkele wandcontactdoos in badkamer dubbel uitvoeren
- 30.70.08 extra dubbele wandcontactdoos in de meterkast (opbouw)
- 30.70.05 wijzigen positie WCD afzuigkap

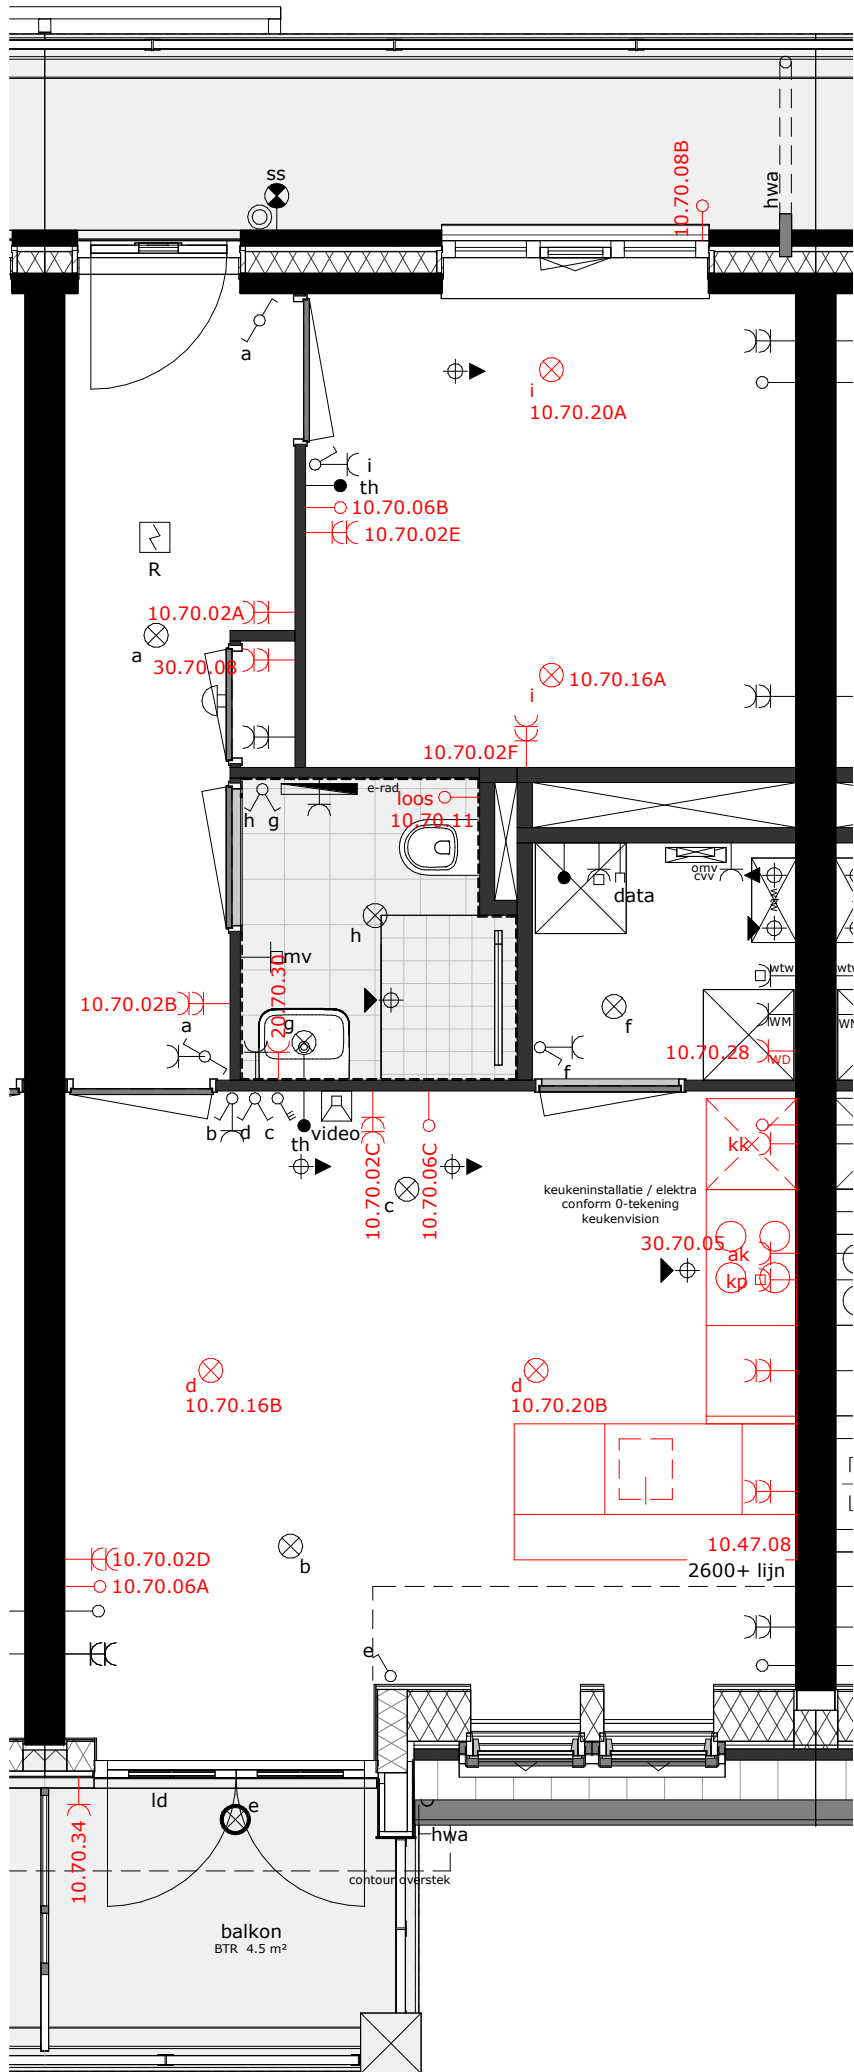


impressie is bouwnummer 401

- deze opties gelden ook voor bnr 397, 398, 399, 400, 402
- 10.47.08 wijzigen keukeninstallatie t.b.v. hoekopstelling
 - 10.70.02 A-F extra dubbele wandcontactdoos op bestaande groep
 - 10.70.06 A-D extra loze leiding
 - 10.70.08B loze leiding zonwering voorgevel
 - 10.70.11 loze leiding toilet badkamer
 - 10.70.16 A-B extra plafondlichtpunt op bestaande schakelaar
 - 10.70.20 A-B verplaatsen plafondlichtpunt
 - 10.70.28 aansluiting condensdroger
 - 10.70.34 spatwaterdichte wandcontactdoos achtergevel
 - 20.70.30 enkele wandcontactdoos in badkamer dubbel uitvoeren
 - 30.70.08 extra dubbele wandcontactdoos in de meterkast (opbouw)
 - 30.70.05 wijzigen positie WCD afzuigkap

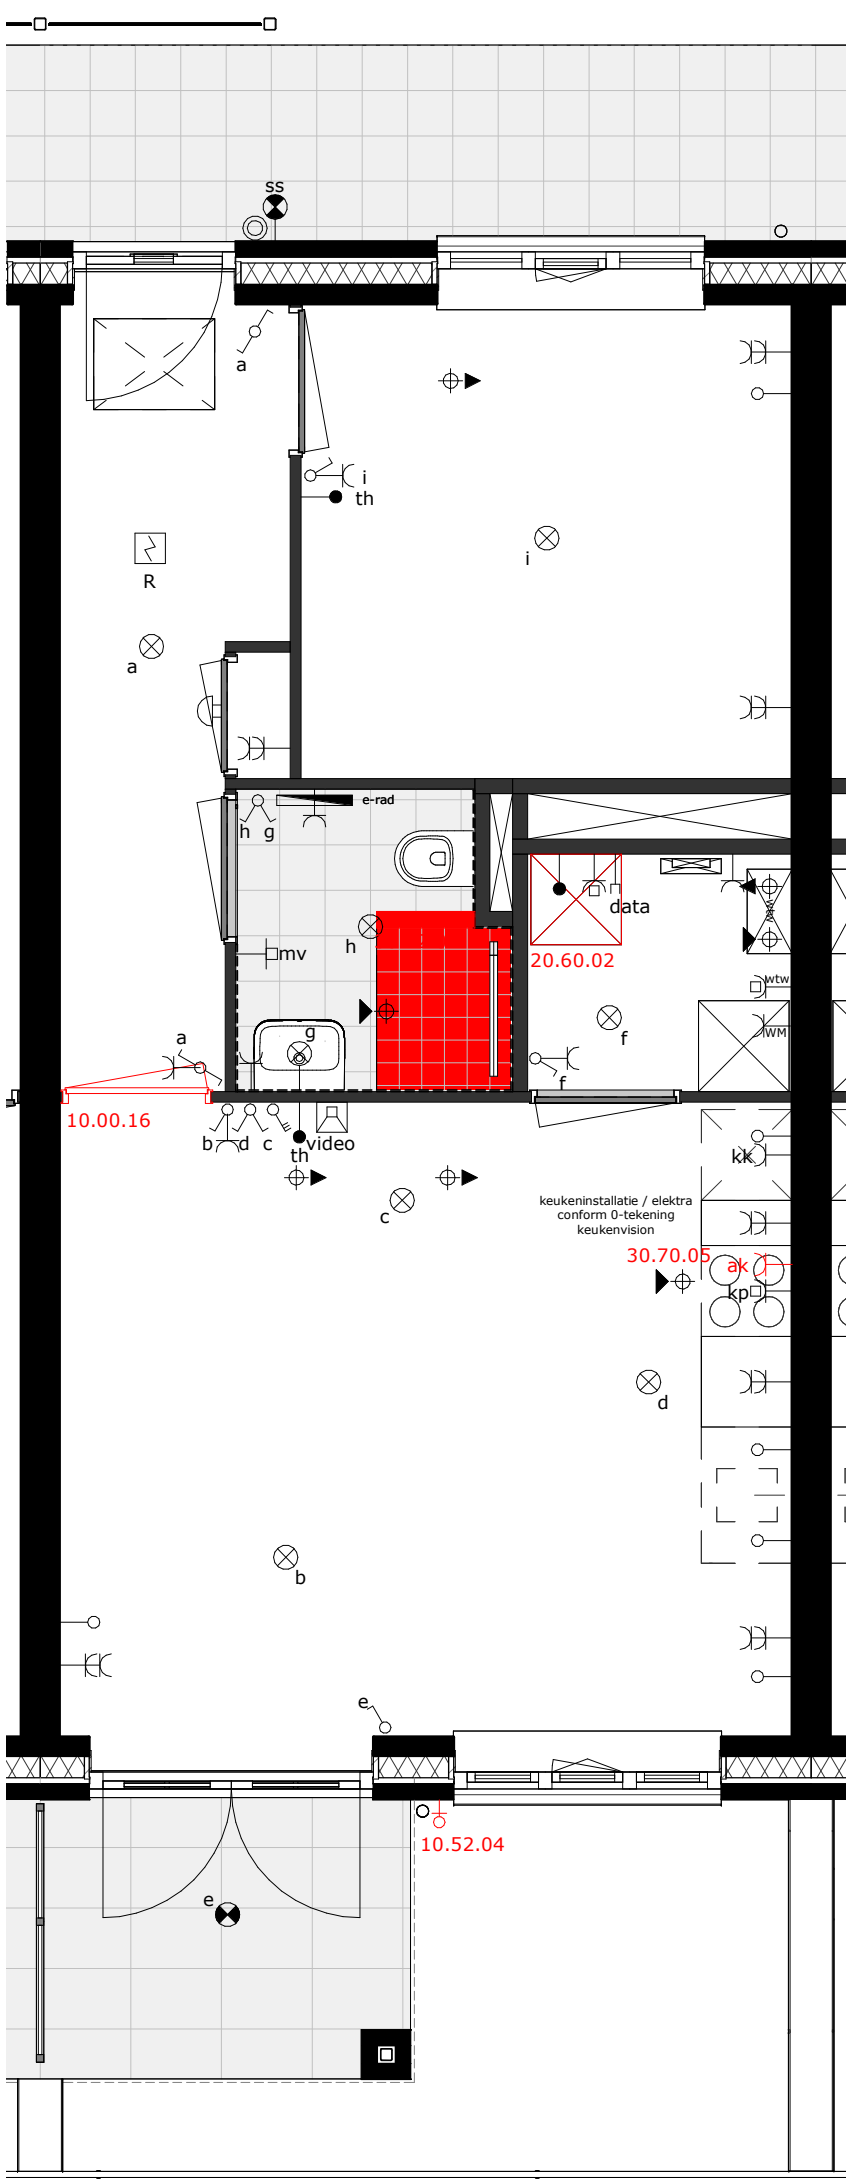

impressie is bouwnummer 389
deze opties gelden ook voor bnr 385, 386, 387, 388, 390, 391, 392, 393, 394, 395, 396

- 10.00.16 draairichting deur veranderen
- 10.52.04 buitenkraan nabij achterdeur (alleen mogelijk BNR 385, 386, 387, 388, 389, 390)
- 20.60.02 vergroten voorraadvat naar 200 liter
- 30.22.02 bouwkundige douchewand (100x2100x900 mm) incl. tegels
- 30.70.05 wijzigen positie WCD afzuigkap

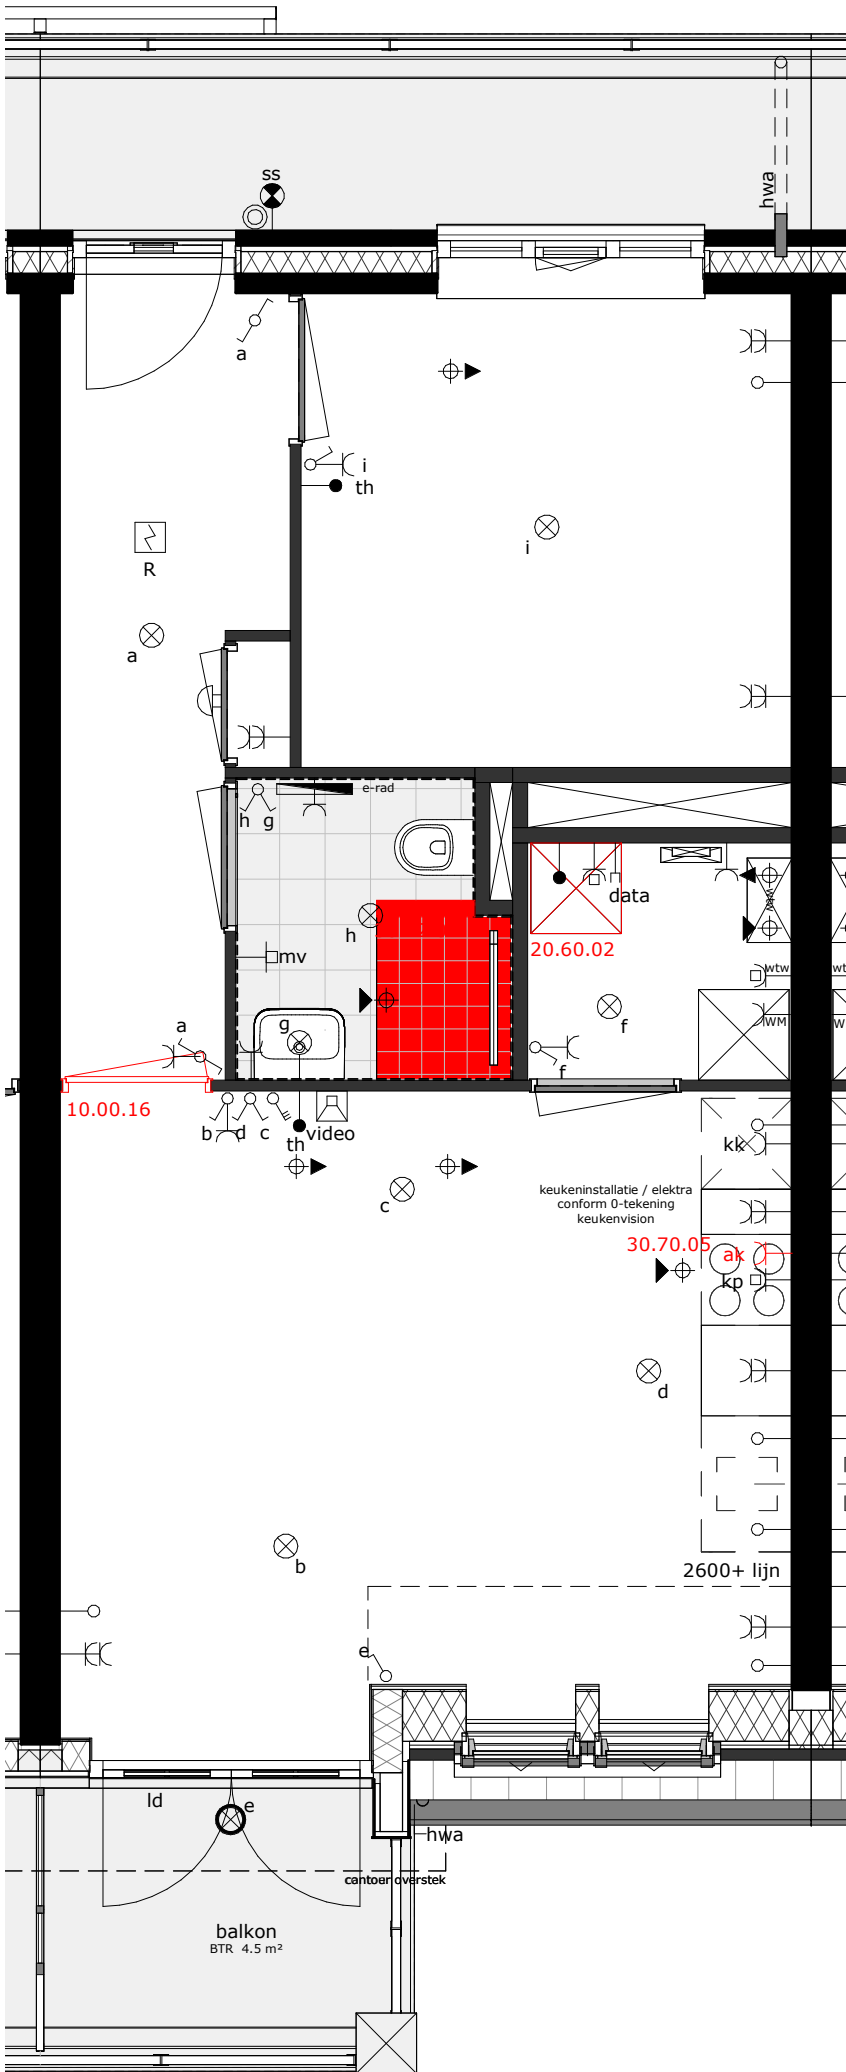

impressie is bouwnummer 401

- deze opties gelden ook voor bnr 397, 398, 399, 400, 402
- 10.00.16 draairichting deur veranderen
 - 10.52.04 buitenkraan nabij achterdeur (alleen mogelijk BNR 385, 386, 387, 388, 389, 390)
 - 20.60.02 vergroten voorraadvat naar 200 liter
 - 30.22.02 bouwkundige douchewand (100x2100x900 mm) incl. tegels
 - 30.70.05 wijzigen positie WCD afzuigkap

Renvooi verkoop

De ingetekende bestrating is indicatief, exacte uitvoering volgens nadere verkoopomschrijving.

de exacte plaatsen en afmetingen van elektra aansluitpunten, schachten, dakuitmondingen e.d. zijn indicatief op de tekeningen aangegeven en worden door de installateurs nader bepaald. aan deze getallen en plaatsen kunnen derhalve geen rechten ontleend worden.

U dient er rekening mee te houden dat, na het aanbrengen van wand- en vloerafwerkingen (tegels, stukadoorswerk, etc.) de netto bruikbare maten bij oplevering een aantal centimeters van de genoemde bruto maten kunnen afwijken.

De getoonde maten in tekeningen zijn in millimeters. De op tekening aangegeven maten zijn "circa"-maten.

Algemene opmerking:

- Meetvoering, stabiliteitswanden en gevelopeningen afhankelijk van gekozen bouwnummer
- Mogelijke opties afhankelijk van gekozen bouwnummer

De krijtstreep methode:

In meerdere verblijfsruimtes is de krijtstreep methode toegepast: Een ruimte hoeft binnen de bouwregelgeving niet fysiek door wanden omgeven te zijn. Er kan gewerkt worden met een "fictieve" scheidingsconstructie voor een functiegebied, verblijfsgebied, functieruimte of verblijfsruimte.

Deze methode wordt toegepast als een gebied niet aan de eisen voor daglichttoetreding kan voldoen, de oppervlakte van het verblijfsgebied wordt afgestemd op de beschikbare hoeveelheid daglichtoppervlakte.

Aan- en afvoerpunten WTW-installatie kunnen nog wijzigen - deze zijn indicatief weergegeven op tekening.

Renvooi Installaties

- Elektrische installaties conform voorudrifen NEN 1010
- Meetvoeringe installatie conform NEN 5555 (op lichtval gekoppeld indien van toepassing, situering midden in de ruimte)

	lichtpunt
	lichtpunt incl armatuur
	lichtpunt incl armatuur met schakeltoestel
	wandlichtpunt
	wandlichtpunt incl armatuur
	rookmelder
	enkeelpolige schakelaar
	meerpoleige schakelaar
	deurbel
	schakel
	radiografische kamerthermostaat
	bedrade kamerthermostaat
	hoofdbedding mechanische ventilatie
	meerpoleige schakelaar m.v.
	enkele w.c.d. + standaard inbouw verticaal
	dubbele w.c.d. + standaard inbouw verticaal
	data aansluiting algemeen
	data
	loze leiding, 10 mm enkele inbouwdoos
	l.v. v. telecommunicatie, data, tv e.d.
	w.c.d. op explosiemeter
	elektrische radiator
	afzuigpunt w.l. op plafond
	lozevoertpunt w.l. op plafond
	meterkast
	knipkast
	plaatsingsruimte wasmachine
	plaatsingsruimte wasdroger
	warmte teregen verspreide unit
	verander vloerwarming
	warmtepomp
	omvormer p.v.panden
	standladder
	branddeur

