




WANDAANZICHT B

KALKZANDSTEEN

0-Tekening
Parkrijk Waddinxveen Fase 3a
Type: Fuut

Bouwnummers getekend: 171, 173, 175, 177, 178
Bouwnummers gespiegeld: 170, 172, 174, 176, 179

**let op! Deze ruimte wordt verwarmd door vloerverwarming
uitgezonderd onder de basis keuken.**

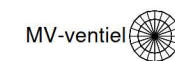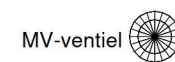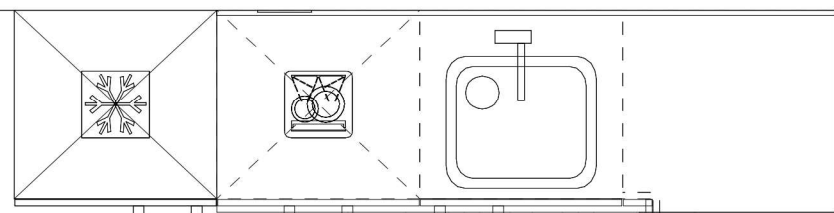

GIBO

WANDAANZICHT A

650

600

600

600

220

2670

823

1994

KALKZANDSTEEN


Keuken Vision Dordrecht
Mijlweg 83
3316 BE DORDRECHT
(078) 618 38 88

Klant / Bnr.: Rehorst Bouw B.V. /
Referentienr.: 144016
Adviseur: Roch ez Harbers
Datum: 8/4/22

Merk: Novitelli Pro
Programma: UNO N531
Kleur: 101 - grafiet
Greep: 435 - Greep 192mm

Deze tekening is een schets van de werkelijkheid
en is bedoeld om een redelijk overzicht te geven.

Aan deze tekening kunnen geen rechten worden ontleend.

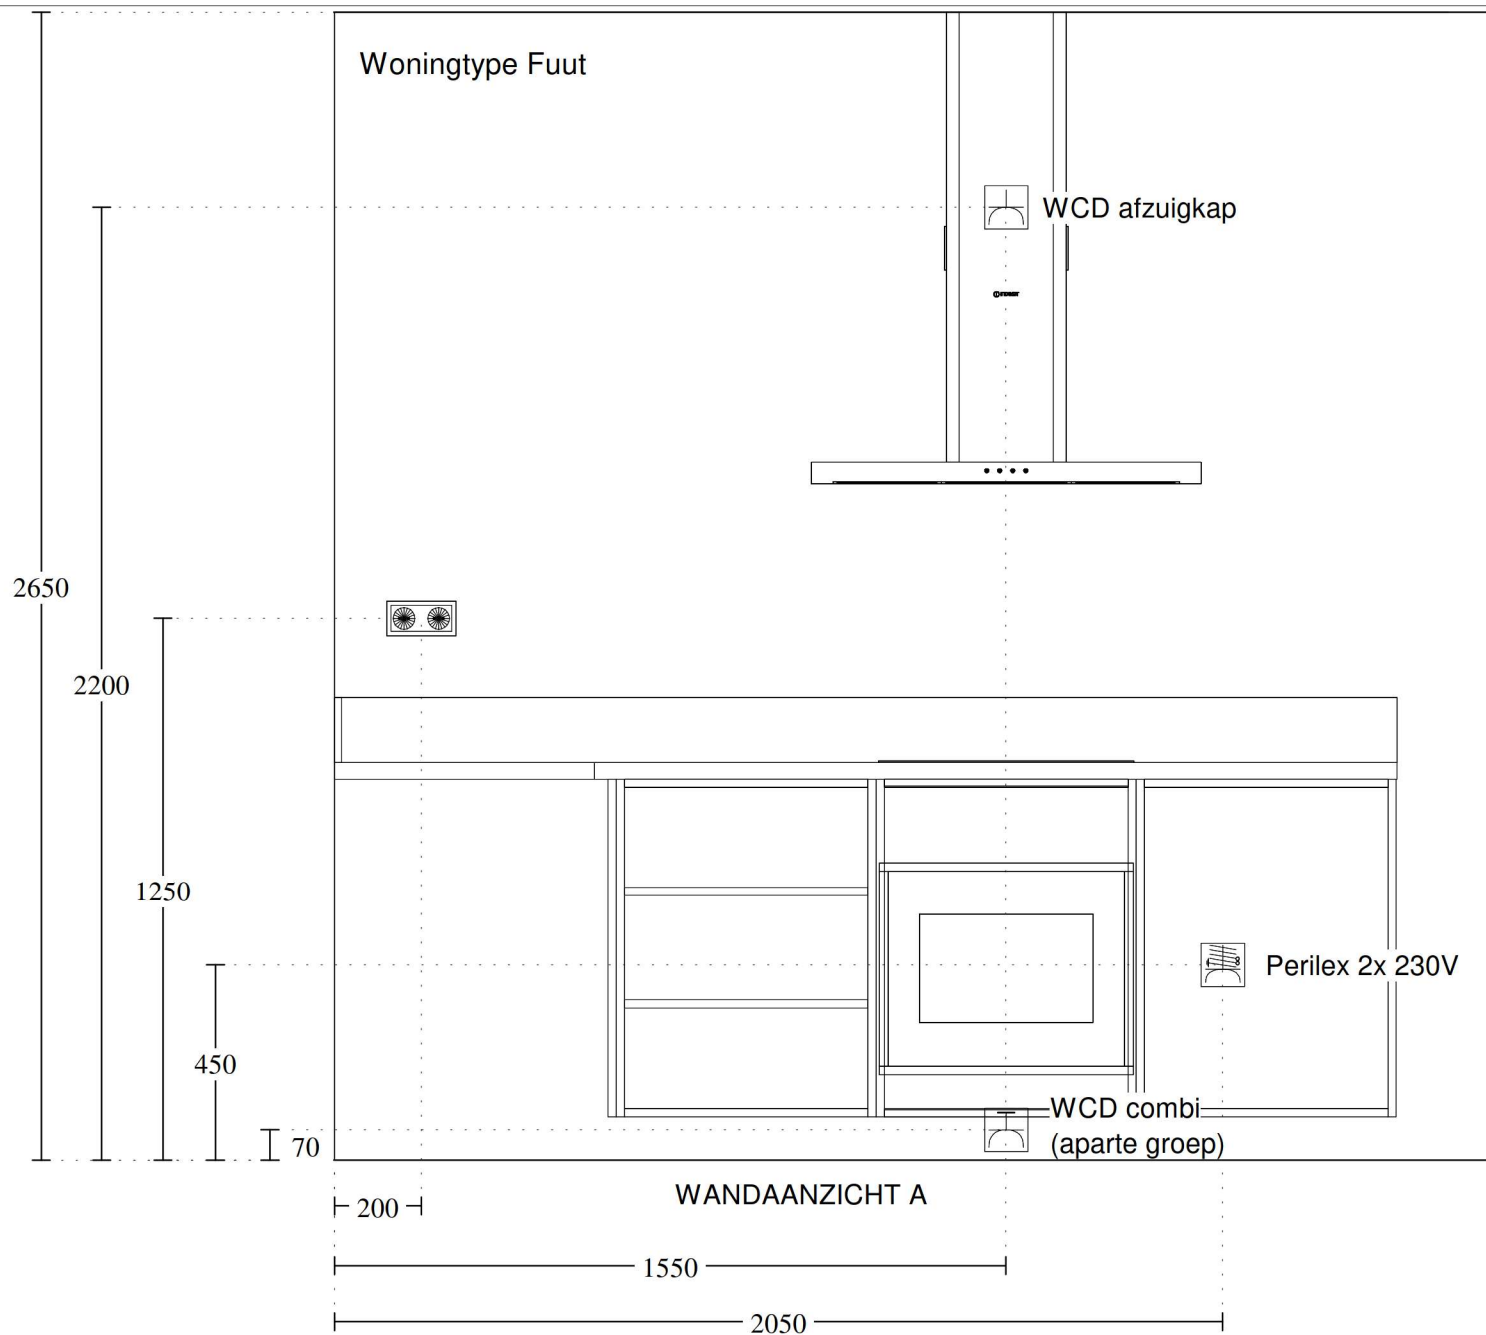


Keuken Vision Dordrecht
Mijlweg 83
3316 BE DORDRECHT
(078) 618 38 88

Klant / Bnr.: Rehorst Bouw B.V. /
Referentienr.: 144016
Adviseur: Roch  z Harbers
Datum: 8/4/22

Merk: Novitelli Pro
Programma: UNO N531
Kleur: 101 - grafiet
Greep: 435 - Greep 192mm

Deze tekening is een schets van de werkelijkheid
en is bedoeld om een redelijk overzicht te geven.
Aan deze tekening kunnen geen rechten worden ontleend.

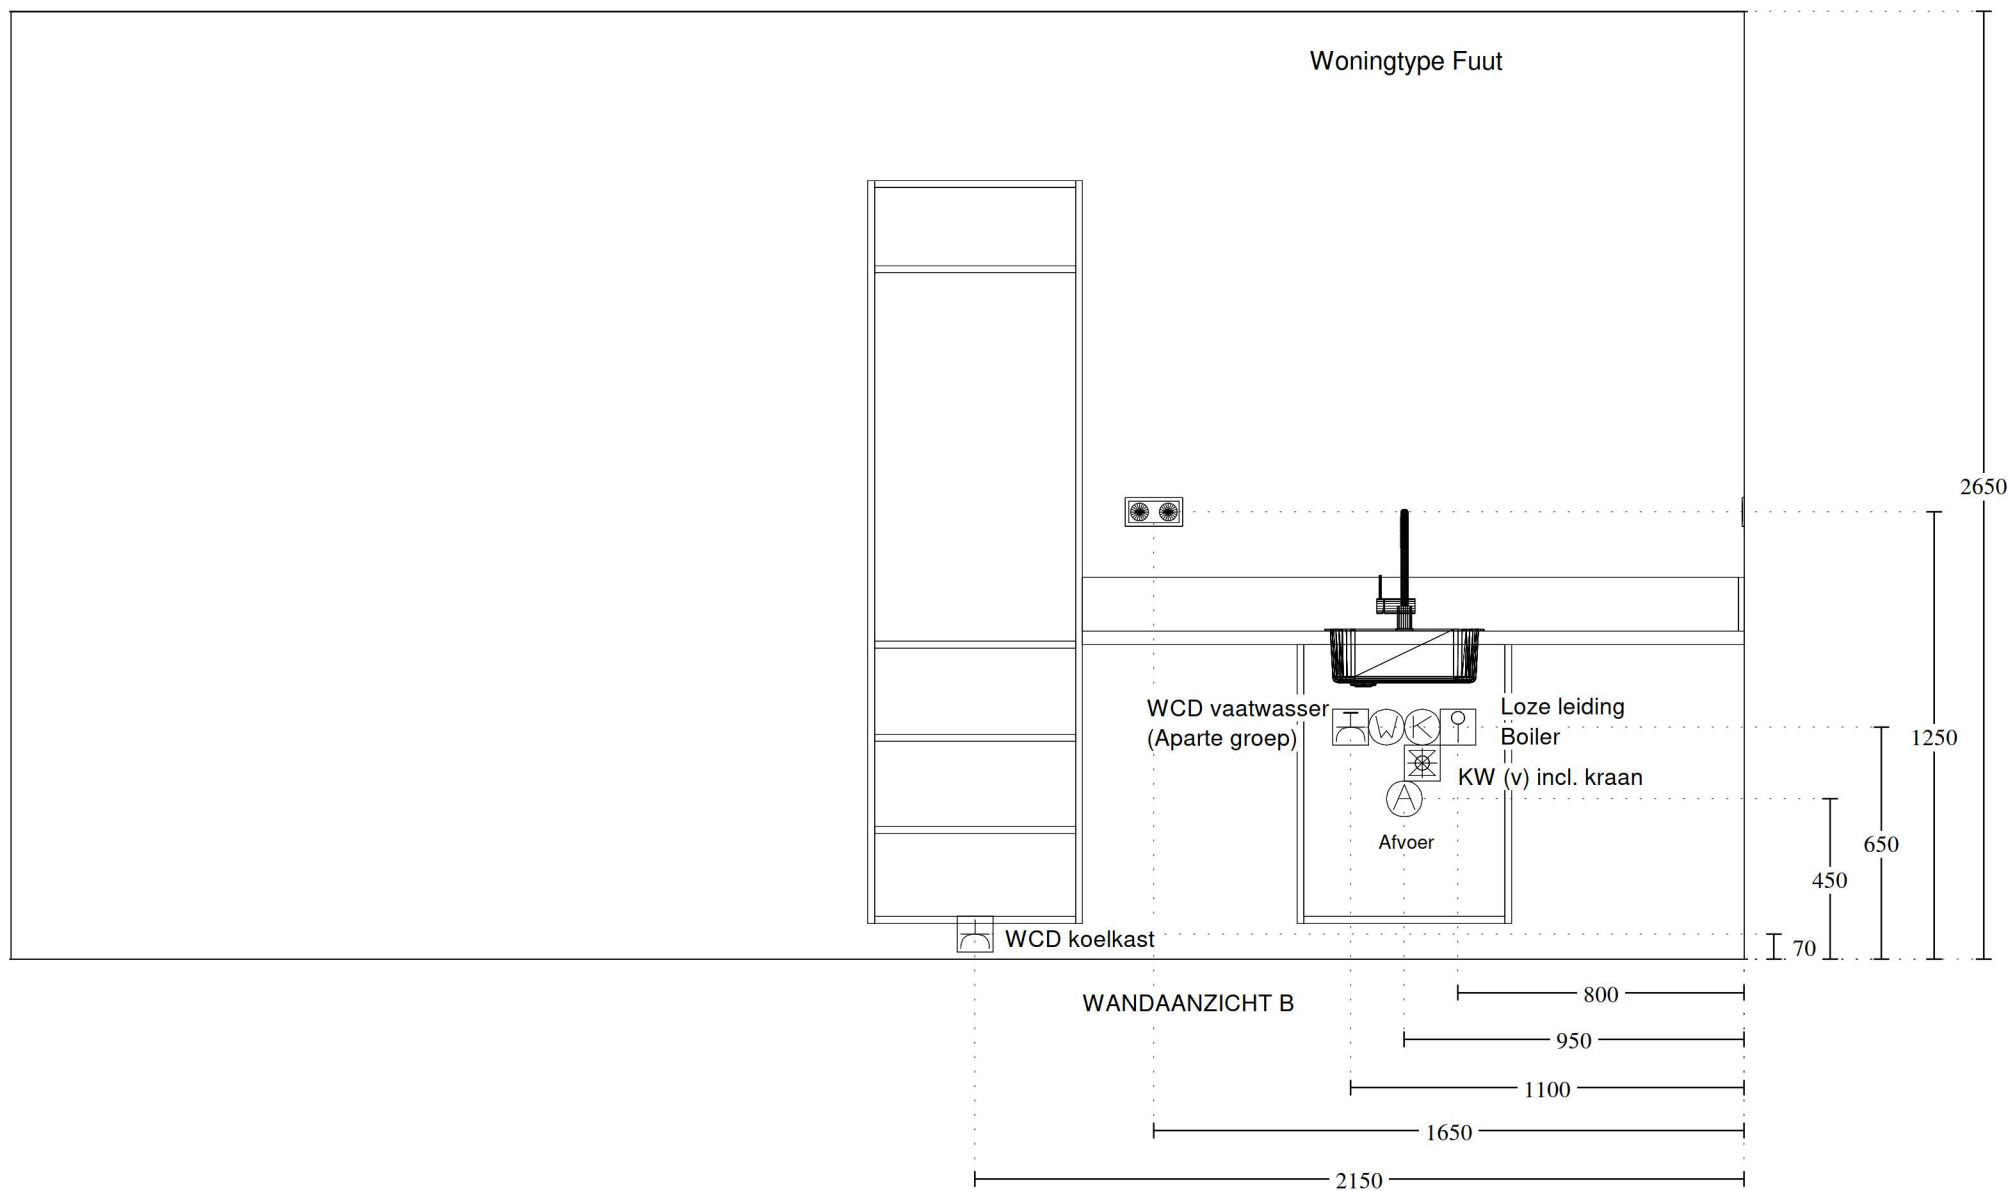

Keuken Vision Dordrecht
Mijlweg 83
3316 BE DORDRECHT
(078) 618 38 88

Klant / Bnr.: Rehorst Bouw B.V. /
Referentienr.: 144016
Adviseur: Rochéz Harbers
Datum: 8/4/22

Merk: Novitelli Pro
Programma: UNO N531
Kleur: 101 - grafiet
Greep: 435 - Greep 192mm

Deze tekening is een schets van de werkelijkheid
en is bedoeld om een redelijk overzicht te geven.

Aan deze tekening kunnen geen rechten worden ontleend.