




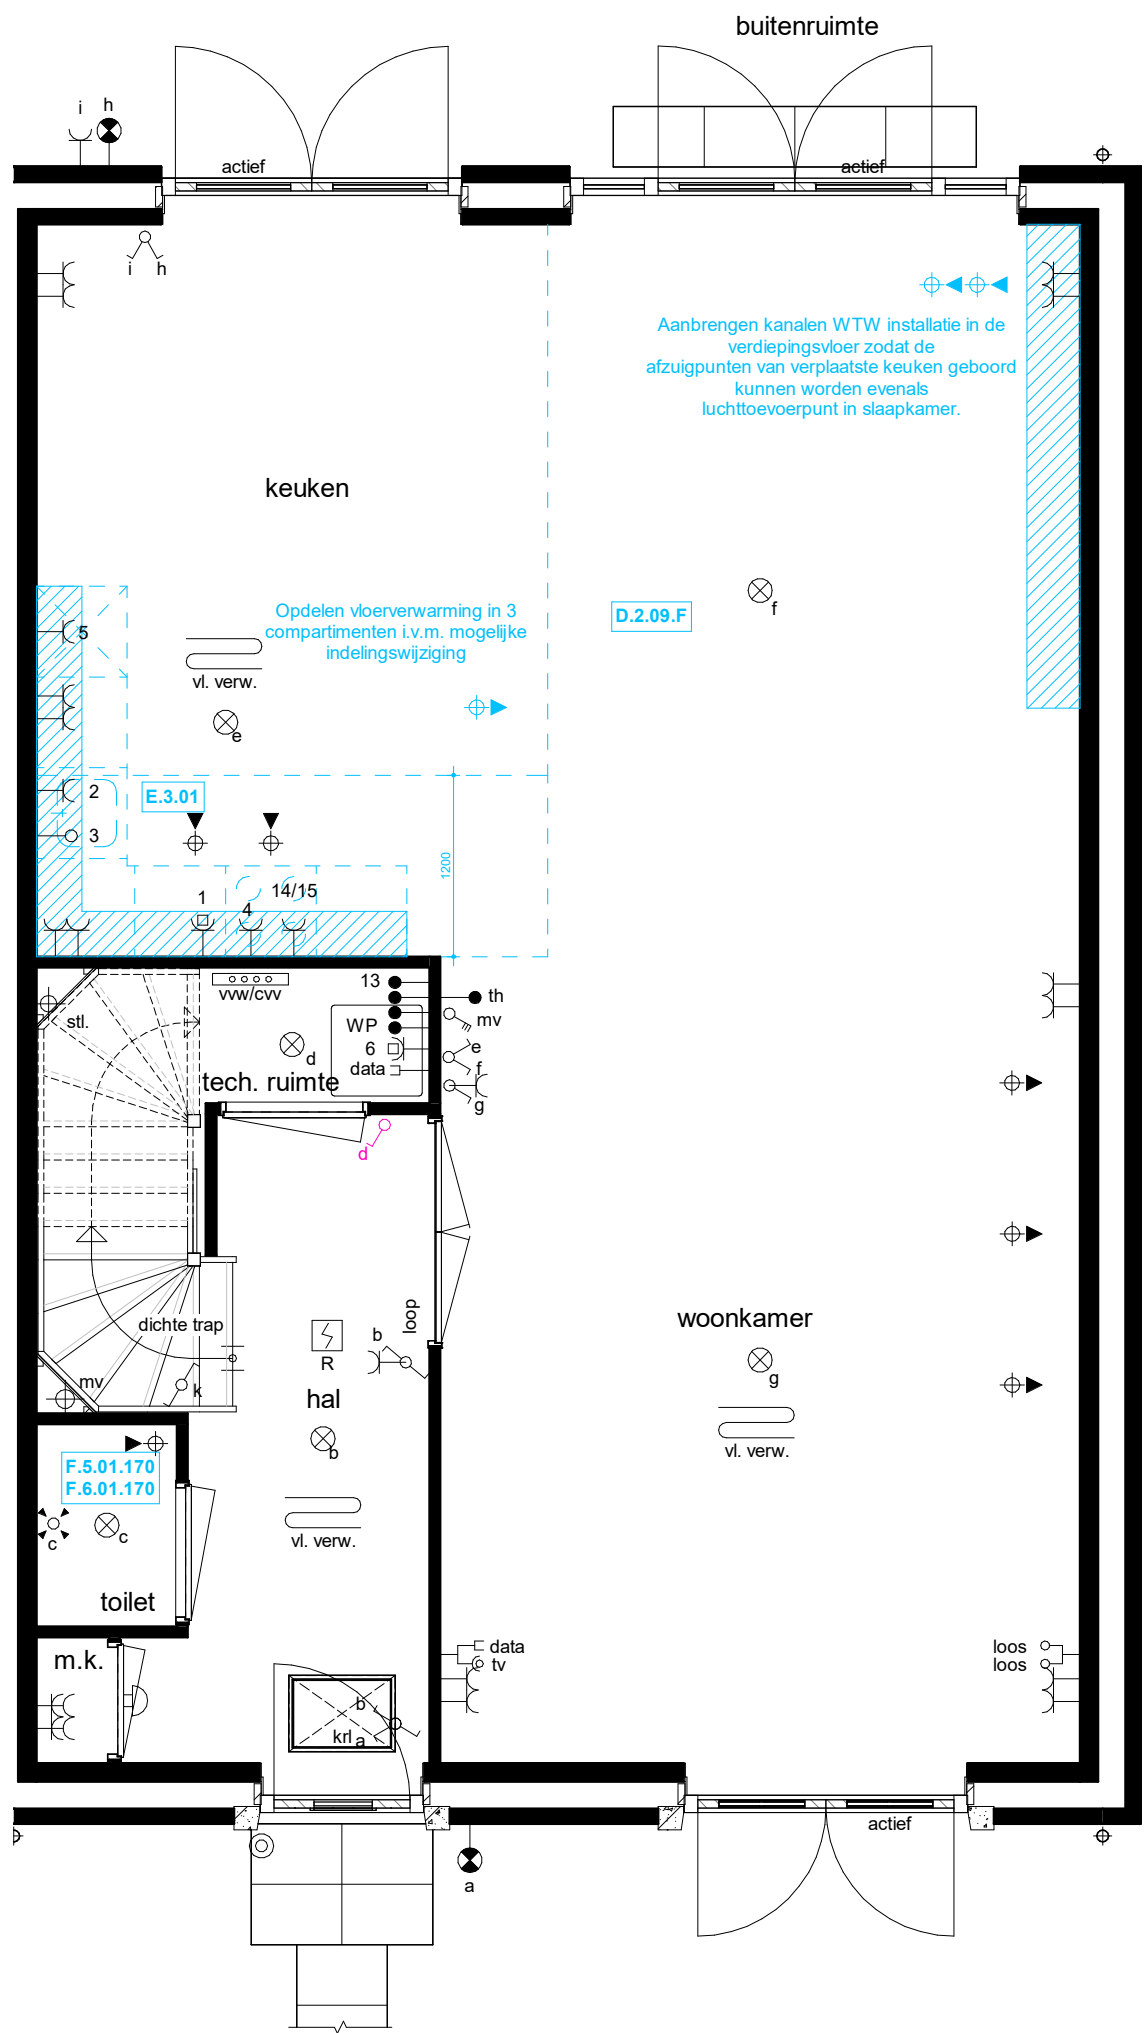

werknr.	321002	werk	Waddinxveen 55 won. + 18 app.		get.	AvE	
bladnr.	KT170-A	onderdeel	begane grond		d.d.	07-06-2022	
schaal	1:50	woningtype	type FP1Ks		A	29-09-2022	E
form.	A3	bouwnr.	170		B	08-12-2022	F
		funderingsopties verwerkt ruwbouwopties verwerkt alle maten zijn circa maten		C		G	
				D		H	

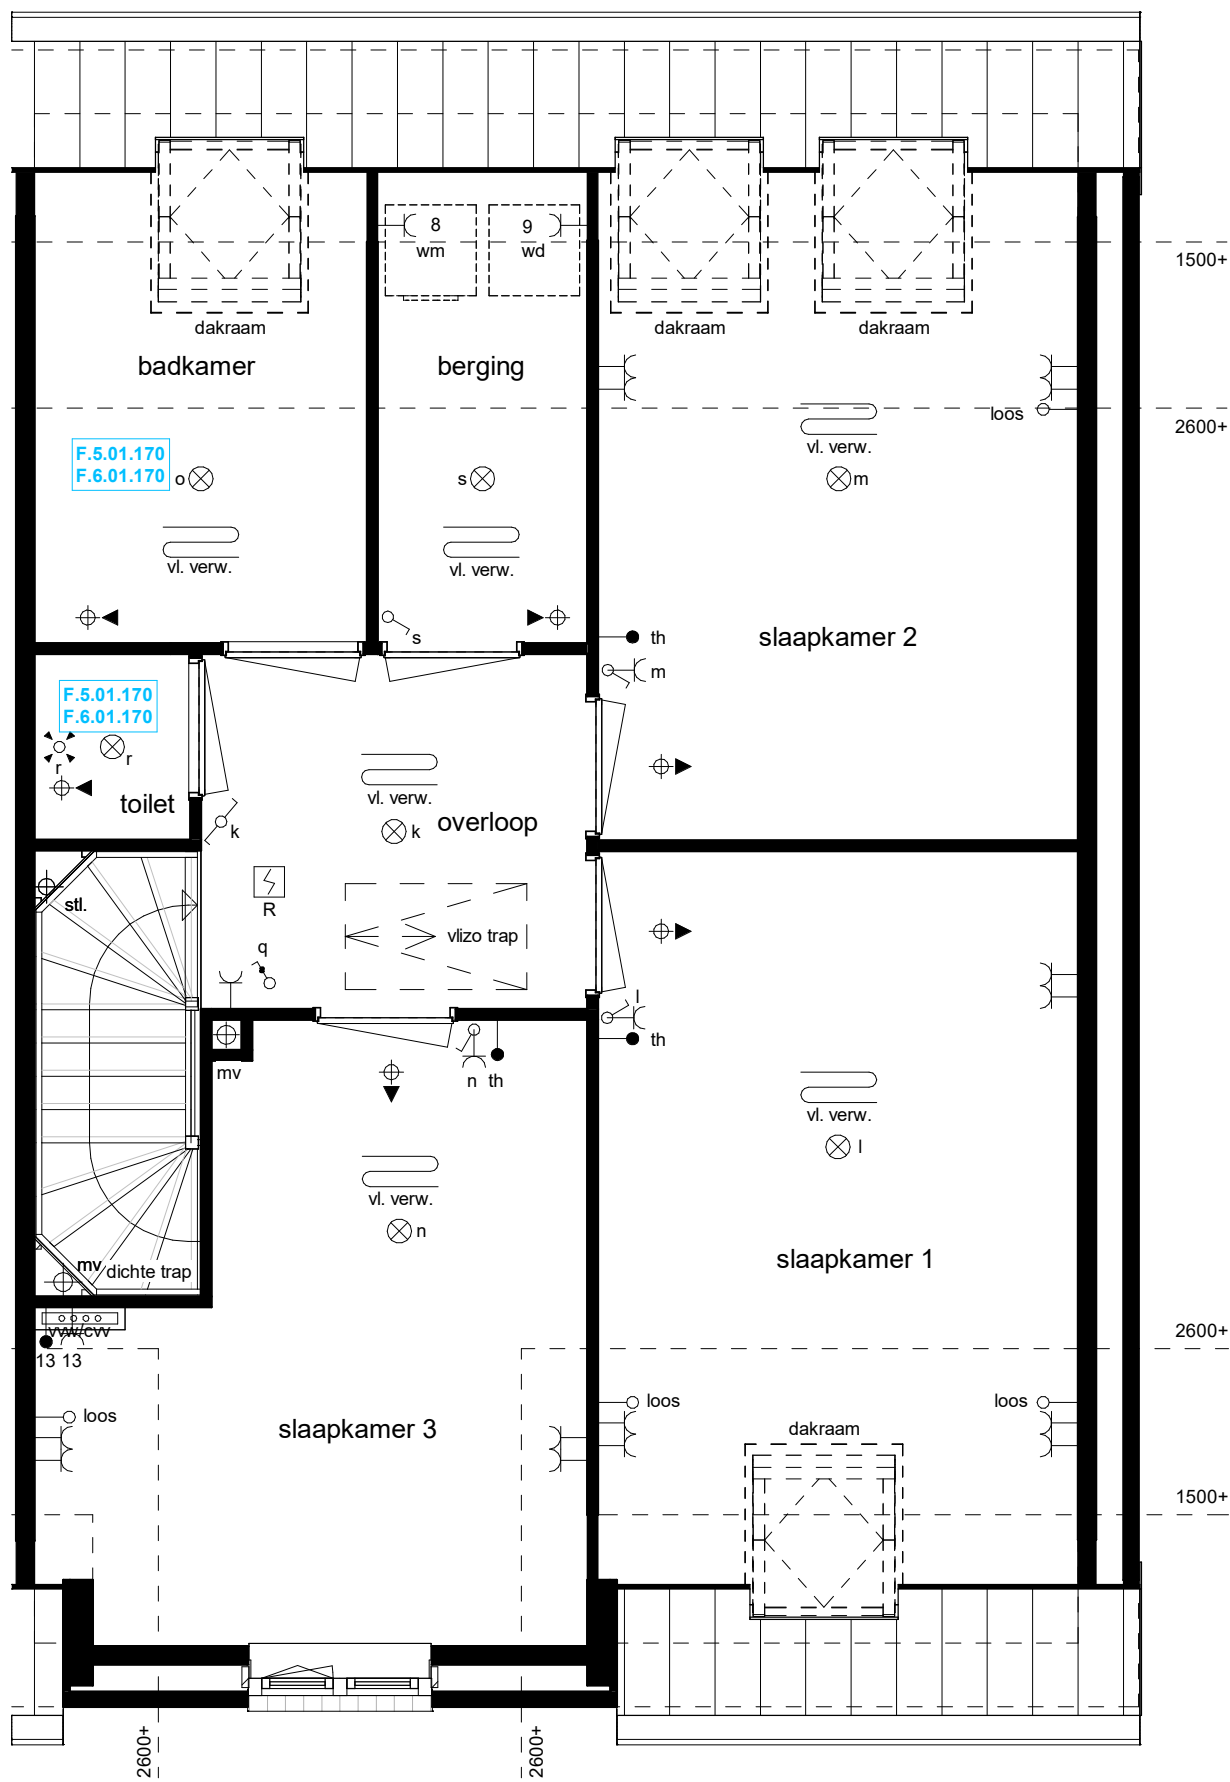

werknr.	321002	werk	Waddinxveen 55 won. + 18 app.		get.	AvE	
bladnr.	KT170-B	onderdeel	eerste verdieping		d.d.	07-06-2022	
schaal	1:50	woningtype	type FP1Ks		A	29-09-2022	E
form.	A3	bouwnr.	170		B	08-12-2022	F
			funderingsopties verwerkt		C		G
			ruwbouwopties verwerkt		D		H
			alle maten zijn circa maten				

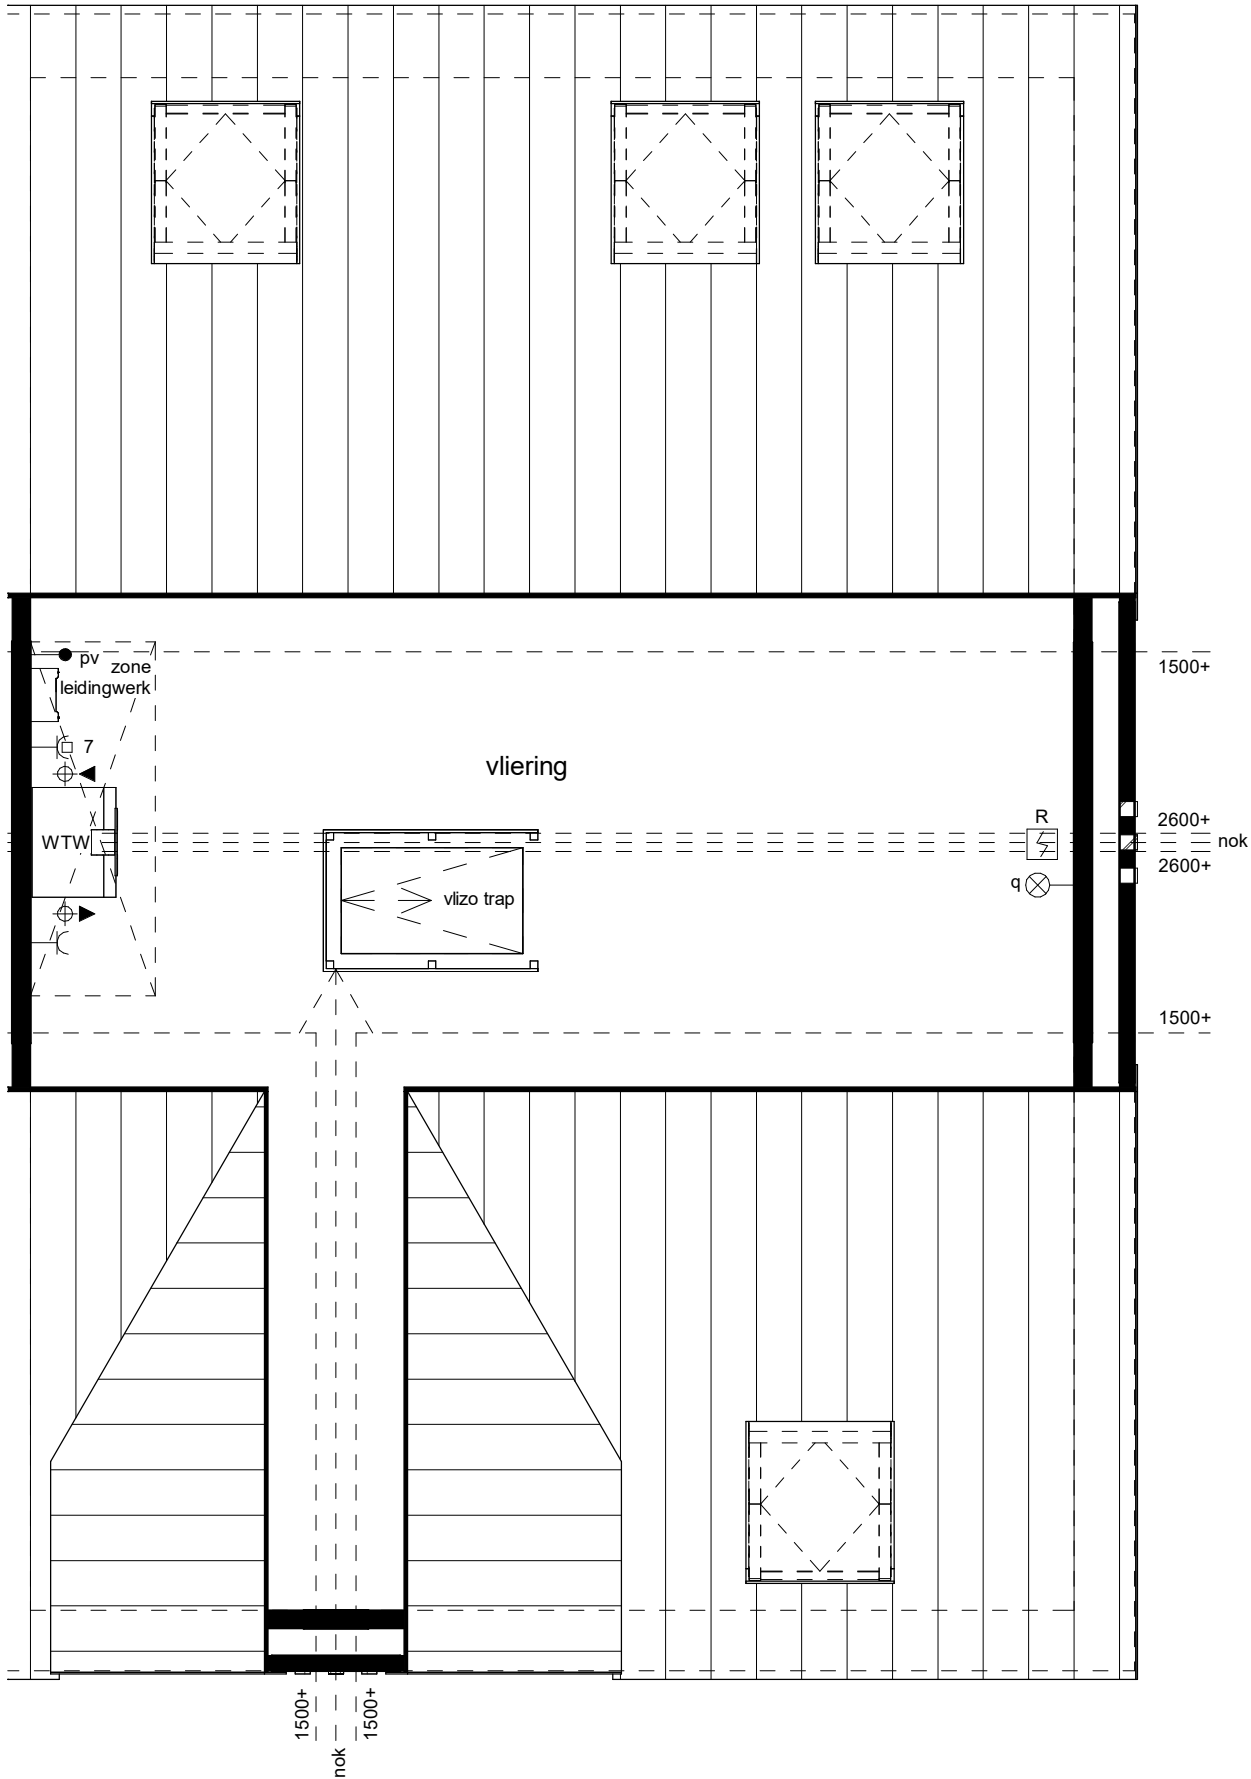

werknr.	321002	werk	Waddinxveen 55 won. + 18 app.		get.	AvE	
bladnr.	KT170-C	onderdeel	tweede verdieping		d.d.	07-06-2022	
schaal	1:50	woningtype	type FP1Ks		A	29-09-2022	E
form.	A3	bouwnr.	170		B	08-12-2022	F
 Adriaan van Erk Rehorst Bouw			funderingsopties verwerkt		C	G	
			ruwbouwopties verwerkt		D	H	
			alle maten zijn circa maten				