

Gegevens koperBPD
regio Zuid-West
Postbus 75
2600 AB DELFTAannemer / installateurde Kraan Installatietechn. B.V
Pauvreweg 18
4879 NA ETTEN-LEUR

Offertenr. : OF22-03701
Project : 35 Waddinxveen Parkrijk fase 3b Zwaan
Werkcode : WAD35
Bouwnr. : 201

Datum : 24 oktober 2022

Omschrijving	Lev.-artikelnr.	Aantal	Retour	Retour bedrag	Verk.-prijs	Meerwerk
--------------	-----------------	--------	--------	------------------	-------------	----------

Bijgaand ontvangt u de CONCEPTofferte.

sanitairpakket ND 3

TOILETRUIMTE BEGANE GROND

Wandclosetcombinatie bestaande uit:
WANDKLOSET WORDT OP CA. 430 MM
VANAF AFGEWERKTE VLOER GEMONTEERD
(gerekend excl. zitting)

WC inbouwreservoir UP320 inclusief wandbevestiging/isolatieset	950150	1				
Geberit Sigma30 bedieningsplaat 2-toets wit-chroom-wit	115883KJ1	1				
V&B Avento DirectFlush combi-pack wandcloset QR en SC wit	5656HR01	1				

Totaal combinatie**Fonteincombinatie bestaande uit:**

V&B Avento fontein 36x22cm kom links, kraan rechts wit alpin	43003L01	1			168,48	168,48
V&B O.Novo fontein 36x27,5cm kraangat rechts wit			Ja	-40,50		
Fontein plugboutset M8x80 verzinkt	46141881	1				
Grohe Universal fonteinkraan C uitloop chroom	20201000	1			159,11	159,11
HGrohe Focus 70 fonteinkraan chroom			Ja	-70,72		
Viega plugbekersifon 5/4 m.muurbuis m.rozet chroom	102845	1				
Rubber overgangsstuk PVC/metaal 40/30mm	112340001	1				
Schell hoekstopkraan Comfort kiwa 1/2x10 klem chroom zelfdichtende schroefdraad met rozet	049170695	1				
Schell klemmoer met konus 1/2 x 10mm chroom	265090699	1				
Schell aansluitpijpje 10x300mm glad chroom	487080699	1				

Totaal combinatie**-111,22****327,59****BADKAMER**

EXTRA Badcombinatie bestaande uit:
Plateau formeren aan korte zijde van
het bad gelijk aan bovenkant badrand.

V&B Architectura duo bad 180x80cm wit	UBA180ARA2V01	1			734,40	734,40
V&B badpoten kunststof tbv ACRYL baden verstelbaar 13- 18cm	U99740000	1			35,64	35,64



Offertenr. : **OF22-03701**
Project : 35 Waddinxveen Parkrijk fase 3b Zwaan
Werkcode : WAD35
Bouwnr. : 201

Datum : 24 oktober 2022

Omschrijving	Lev.-artikelnr.	Aantal	Retour	Retour bedrag	Verk.-prijs	Meerwerk
Viega Multiplex badplugoverloopcombinatie 6/4 groot model chroom	364182	1			127,31	127,31
Grohe Essence New badmengkraan met doucheset chroom	33628001	1			399,94	399,94
Totaal combinatie						1.297,29

Douchecombinatie bestaande uit:

Easydrain multi inbouwdeel 70 cm incl. sifon met zijuitloop	EDMI700	1				
Easydrain rooster geborsteld "fixt - 1" 70cm enkel	EDF700	1				
Grohe Euphoria 260 showerpipe cooltouch	27296003	1			866,50	866,50
HGrohe Ecostat Comfort douchethermostaat chroom			Ja	-172,50		
HGrohe Cromia 100 Unica C glijstangset 65cm met zeepschaal chroom			Ja	-72,19		
Novellini Young Plus 1B draaideur in nis 87-91x200cm helder glas chroom	YPLUS1B87IK	1			935,55	935,55
Totaal combinatie				-244,69		1.802,05

Meubelcombinatie bestaande uit:**2 kranen en 2 afvoeren**

Kleur korpus: wit glans
Kleur front/laden: wit glans
Kleur wastafelblad: wit glans, keramisch
Kleur spiegelpaneel: aluminium
Wandcontactdoos in meubel: nee
Aansluiting: schakeldraad
Standaard wcd: behouden
Greep: greeploos, recht
Bovenkant wastafel: 900mm
Bovenkant spiegel: 1900mm

Indien het meubel binnen 60cm van bad/douche komt
zonder afscherming (muur/glaswand) dan vervalt de
garantie op het meubel indien er schade is agv
vochtproblemen.

**Extra warm- en koudwateraansluiting en afvoer
aanbrengen****Wandlichtpunt verplaatsen naar 1750 mm + vl**

VM Comfort Chandler meubelset120cm wastafel dubbel 2.krg onderkast a-symmetrisch glans wit/glans wit	1815274	1			1.401,30	1.401,30
V&B Avento wastafel 60x47cm met kraangat met overloop wit			Ja	-174,00		
Wastafel plugboutset M10x110 verzinkt			Ja	-1,84		
Grohe Essence New wastafelmengkraan S-size met waste chroom	23379001	2			245,96	491,93
HGrohe Focus 100 Coolstart wastafelmengkraan met waste chroom			Ja	-96,75		
VM Comfort Meubelsifon universeel toepasbaar mat wit	9902044P	2			31,35	62,69



Offertenr. : **OF22-03701**
Project : 35 Waddinxveen Parkrijk fase 3b Zwaan
Werkcode : WAD35
Bouwnr. : 201

Datum : 24 oktober 2022

Omschrijving	Lev.-artikelnr.	Aantal	Retour	Retour bedrag	Verk.-prijs	Meerwerk
VM Design bekersiston m. muurbuis chroom			Ja	-35,55		
Rubber overgangsstuk PVC/metaal 40/30mm	112340001	1				
Rubber overgangsstuk PVC/metaal 40/30mm	112340001	1			1,09	1,09
Schell hoekstopkraan Comfort kiwa 1/2x10 klem chroom zelfdichtende schroefdraad met rozet	049170695	2				
Schell hoekstopkraan Comfort kiwa 1/2x10 klem chroom zelfdichtende schroefdraad met rozet	049170695	2			10,25	20,50
VM Comfort Aurora Economic spiegel 120x60cm geïntegreerde LED verlichting onderdeel van set	8408250PSET	1			291,60	291,60
VM Comfort spiegelverwarming (voorgemonteerd) tbv spiegel op frame 120cm	9901121P	1			138,51	138,51
Spiegel rechthoekig 60x50cm 5mm			Ja	-33,07		
Blinde spiegelbevestiging (klein) tbv spiegels tot 0,8m2			Ja	-10,84		
Totaal combinatie				-352,05		2.407,62

TOILETRUIMTE VERDIEPING

Wandclosetcombinatie bestaande uit:
WANDKLOSET WORDT OP CA. 430 MM
VANAF AFGEWERKTE VLOER GEMONTEERD
(gerekend excl. zitting)

WC inbouwreservoir UP320 inclusief wandbevestiging/isolatieset	950150	1				
Geberit Sigma30 bedieningsplaat 2-toets wit-chroom-wit	115883KJ1	1				
V&B Avento DirectFlush combi-pack wandcloset QR en SC wit	5656HR01	1				
Totaal combinatie						

Fonteincombinatie bestaande uit:

V&B Avento fontein 36x22cm kom rechts, kraan links wit alpin	43003R01	1			168,48	168,48
V&B O.Novo fontein 36x27,5cm kraangat rechts wit			Ja	-40,50		
Fontein plugboutset M8x80 verzinkt	46141881	1				
Grohe Universal fonteinkraan C uitloop chroom	20201000	1			159,11	159,11
HGrohe Focus 70 fonteinkraan chroom			Ja	-70,72		
Viega plugbekersifon 5/4 m.muurbuis m.rozet chroom	102845	1				
Rubber overgangsstuk PVC/metaal 40/30mm	112340001	1				
Schell hoekstopkraan Comfort kiwa 1/2x10 klem chroom zelfdichtende schroefdraad met rozet	049170695	1				
Schell klemmoer met konus 1/2 x 10mm chroom	265090699	1				
Schell aansluitpijpje 10x300mm glad chroom	487080699	1				
Totaal combinatie				-111,22		327,59

Diversen:

Beluchterkraan 1/2 m/keerklep en zwarte knop	70570	1				
Totaal combinatie						



Offertenr. : **OF22-03701**
Project : 35 Waddinxveen Parkrijk fase 3b Zwaan
Werkcode : WAD35
Bouwnr. : 201

Datum : 24 oktober 2022

Omschrijving	Lev.-artikelnr.	Aantal	Retour	Retour bedrag	Verk.-prijs	Meerwerk
--------------	-----------------	--------	--------	------------------	-------------	----------

Totaal bedrag sanitair				-819,18		6.162,14
-------------------------------	--	--	--	----------------	--	-----------------

BOUWKUNDIGE-EN INSTALLATIEMEERWERKKOSTEN

Het betreft de meerwerkkosten t.o.v standaard uitvoering van uw woning.

De kosten worden namens de aannemer, electricien, loodgieter en CV-instalateur opgevoerd in deze offerte.

Elektriciteitswerkzaamheden

Verplaatsen wandlichtpunt		1		42,93		42,93
Verplaatsen wandcontactdoos		1		42,93		42,93

Totaal bouwkundige-/installatiekosten						85,86
--	--	--	--	--	--	--------------

C.V./M.V. Installatiewerk

Keuze voor andere radiator altijd via koperskeuzelijst

Totaal bouwkundige-/installatiekosten						0,00
--	--	--	--	--	--	-------------

Bouwbedrijf

Onderbouwen extra bad		1		227,05		227,05
Toeslag aanbrengen tegelplateau (kopse kant ligbad) excl. extra standaard wandtegels en hoekprofielen		1		149,16		149,16

Genoemde prijzen zijn exclusief tegelwerk

Totaal bouwkundige-/installatiekosten						376,21
--	--	--	--	--	--	---------------


Loodgieterswerkzaamheden

Aanpassen leidingwerk fonteincombinatie		2		96,15		192,30
Monteren extra ligbadcombinatie exclusief leidingwerk		1		385,20		385,20
Extra leidingwerk bad		1		198,65		198,65
Montage douchedeur in nis		1		240,00		240,00
Aanbrengen extra afvoer, warm- en koud water		1		150,95		150,95
Wastafelblad incl. onderbouw t/m 120 cm incl 1 kraan en incl. spiegel		1		335,00		335,00
Extra wastafelkraan monteren		1		52,50		52,50

Totaal bouwkundige-/installatiekosten						1.554,60
--	--	--	--	--	--	-----------------

HANDTEKENING VOOR AKKOORD

TYPE ZWAAN TOILETRUIMTE BEGANE GROND bnr.201

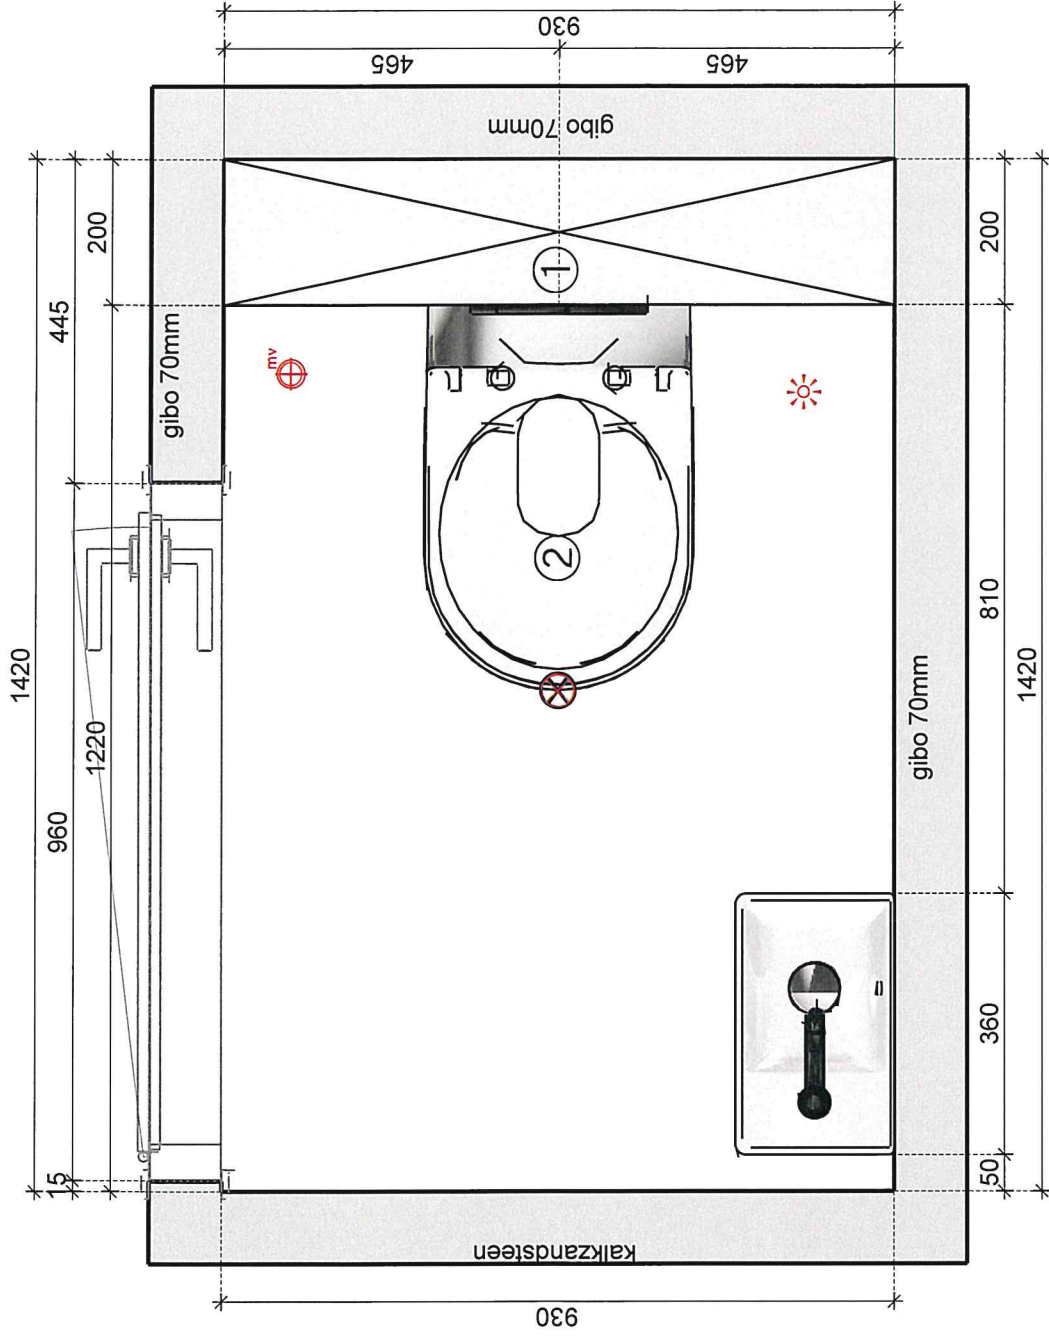

RENVOOI


bewegingsmelder in
plafond

positie mv indicatief


1: inbouwreservoir in koper
2: 430mm



Doorsnede B - B

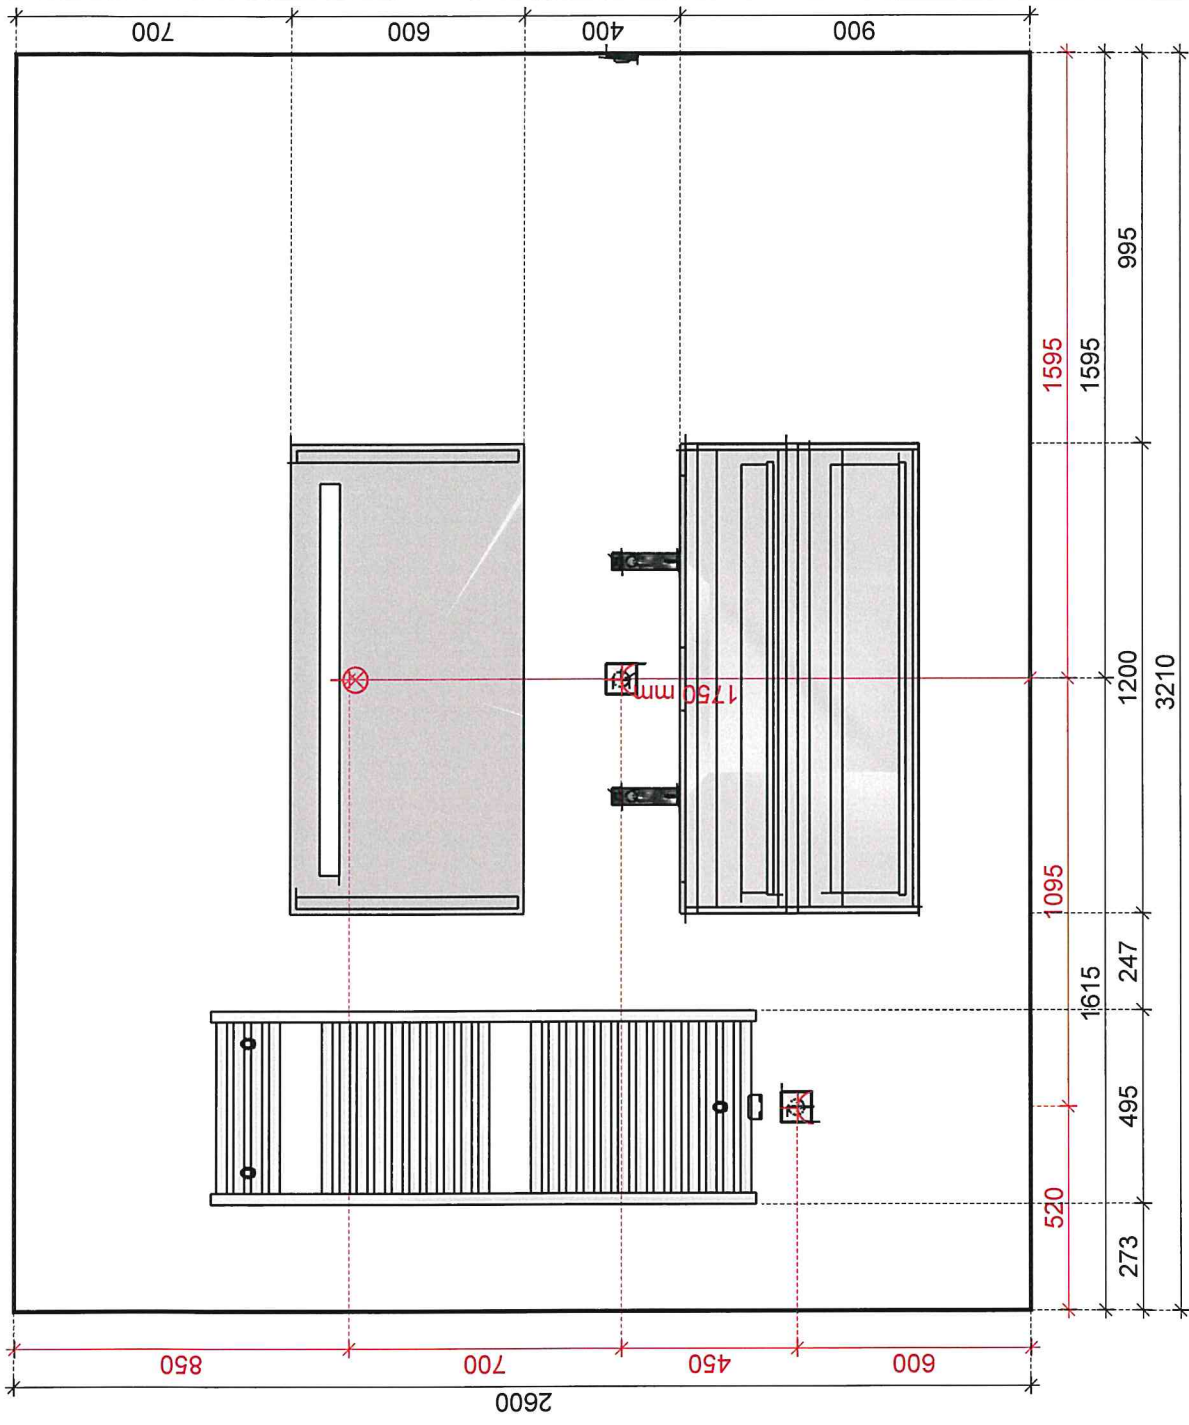

TYPE ZWAAN TOILETRUIMTE VERDIEPING bnr.201

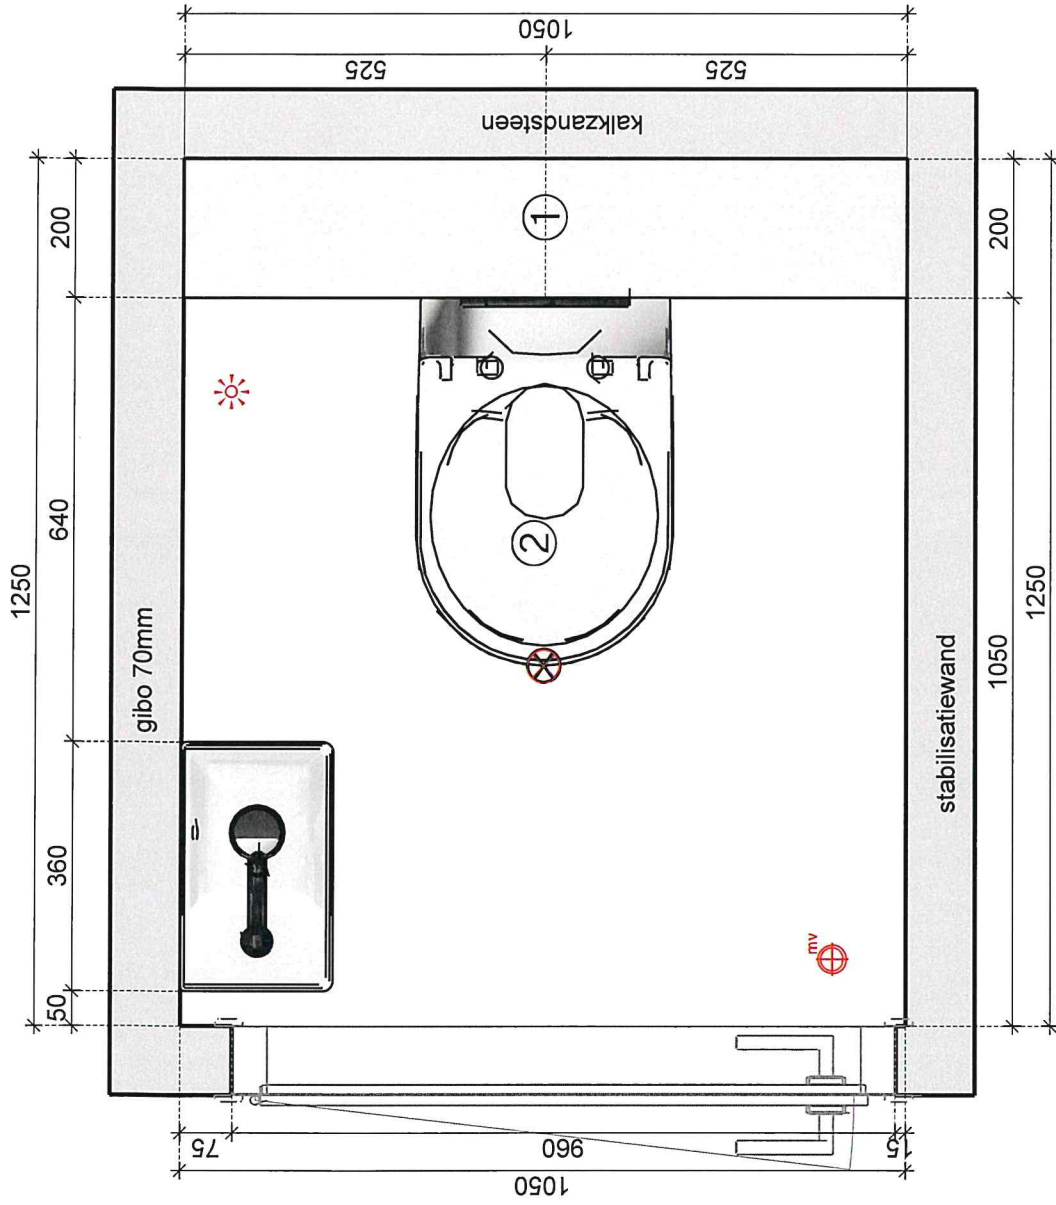

RENVOOI

bewegingsmelder in plafond

positie mv indicatief

1:1250mm

2:430mm

