




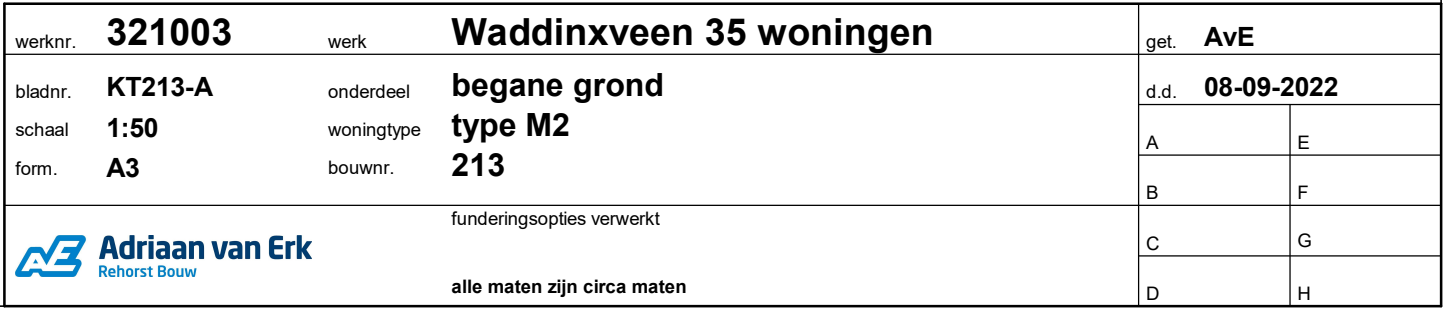

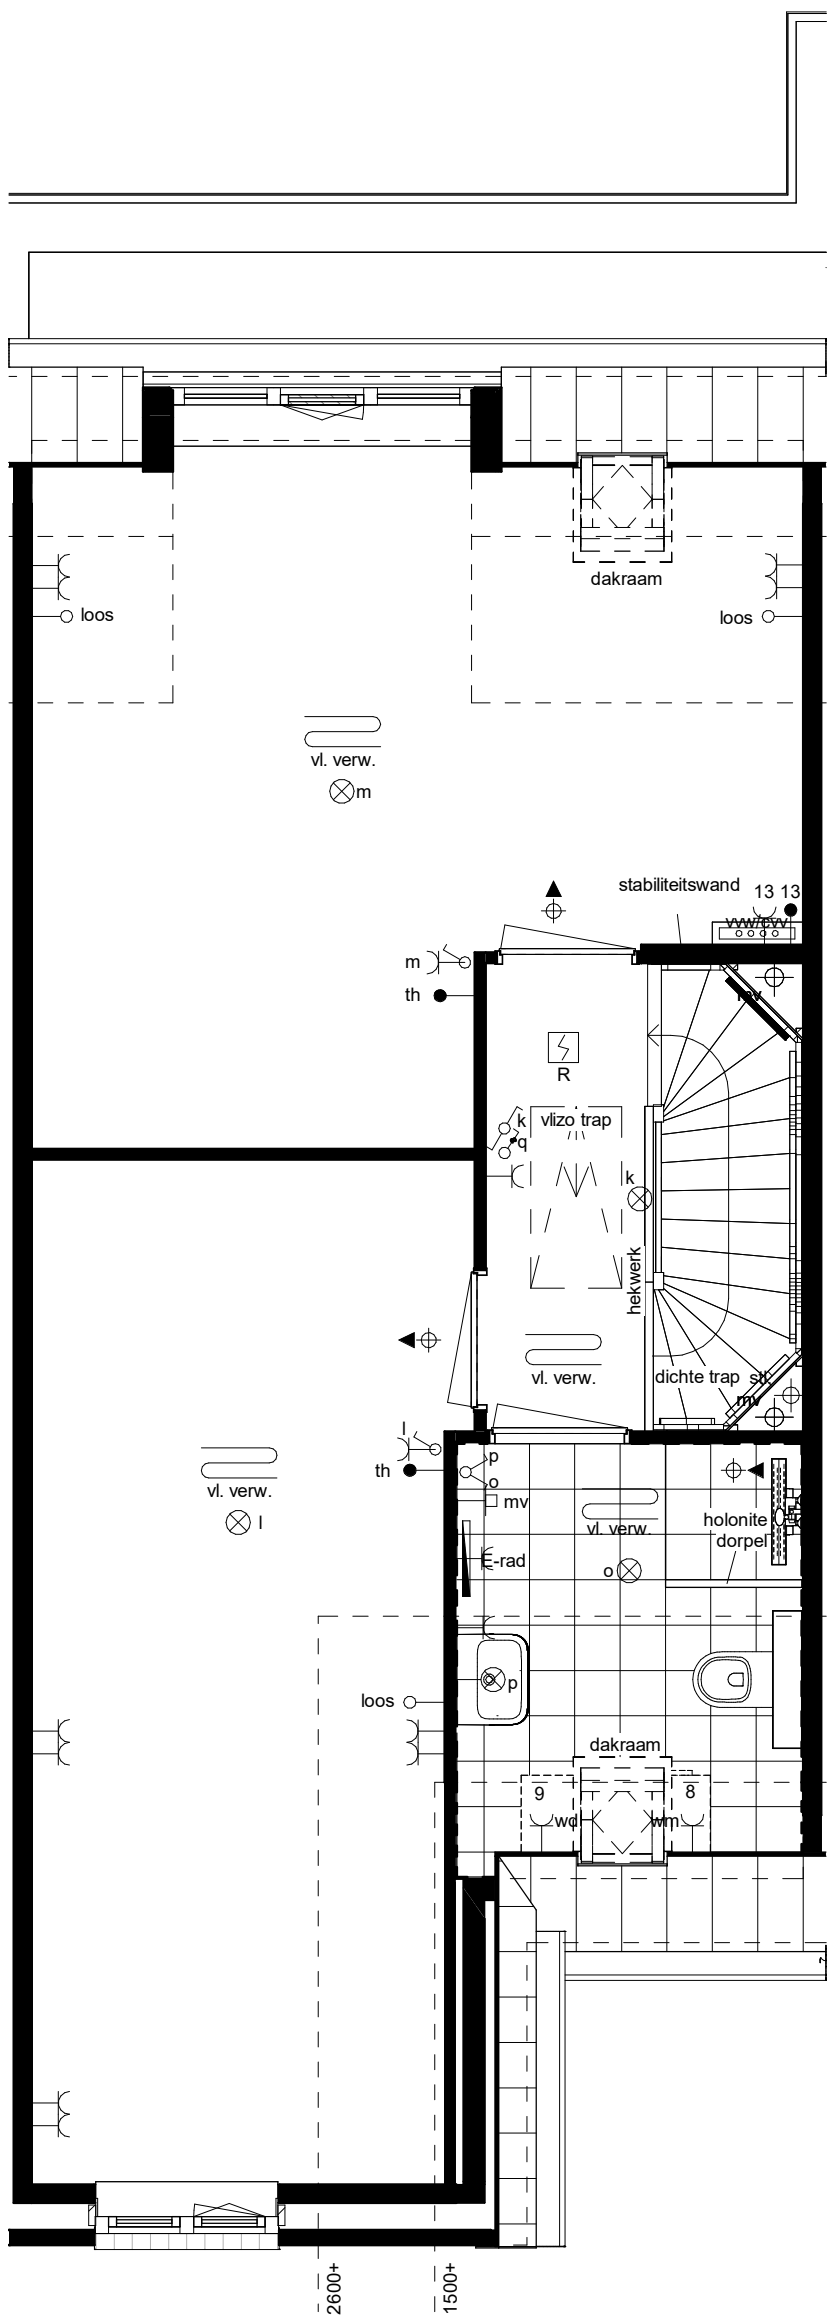

werknr. 321003	werk Waddinxveen 35 woningen	get. AvE	
bladnr. KT213-B	onderdeel eerste verdieping	d.d. 08-09-2022	
schaal 1:50	woningtype type M2	A	E
form. A3	bouwnr. 213	B	F
funderingsopties verwerkt		C	G
alle maten zijn circa maten		D	H

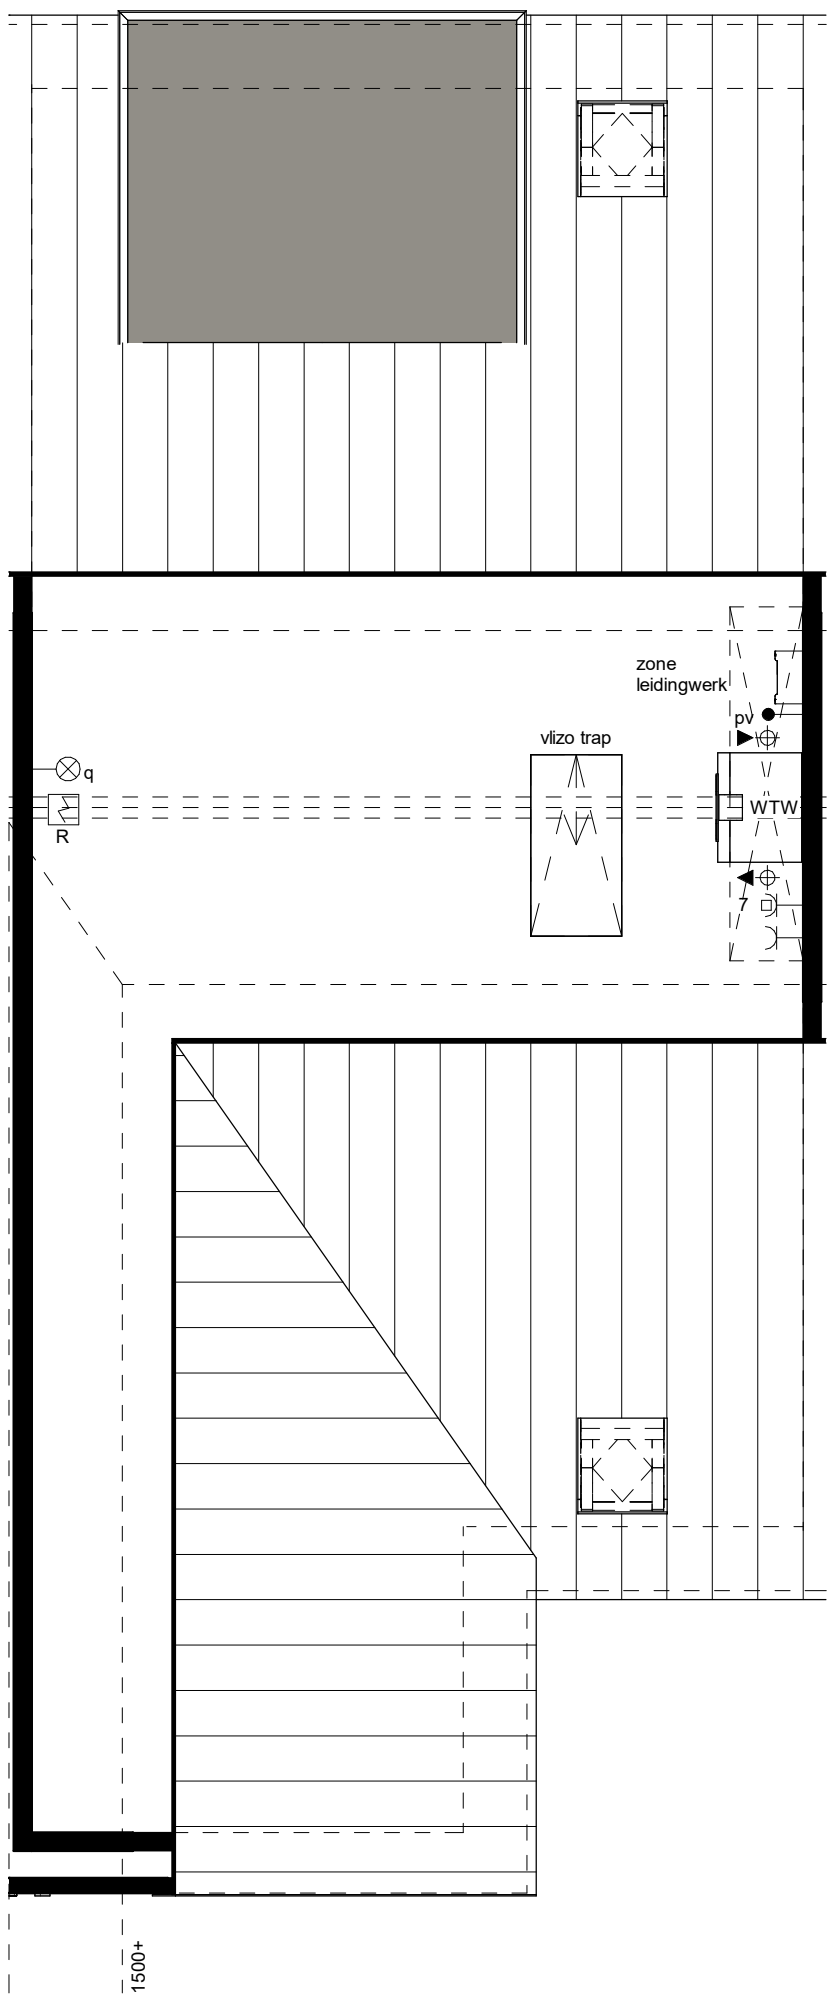

werknr.	321003	werk	Waddinxveen 35 woningen		get.	AvE	
bladnr.	KT213-C	onderdeel	tweede verdieping		d.d.	08-09-2022	
schaal	1:50	woningtype	type M2		A	E	
form.	A3	bouwnr.	213		B	F	
 Adriaan van Erk Rehorst Bouw			funderingsopties verwerkt		C	G	
			alle maten zijn circa maten		D	H	