




werknr.	321002	werk	Waddinxveen 55 won. + 18 app.	get.	AvE
bladnr.	KT172-A	onderdeel	begane grond	d.d.	07-06-2022
schaal	1:50	woningtype	type FP1Ds	A	29-09-2022 E
form.	A3	bouwnr.	172	B	08-12-2022 F
			funderingsopties verwerkt ruwbouwopties verwerkt	C	G
			alle maten zijn circa maten	D	H

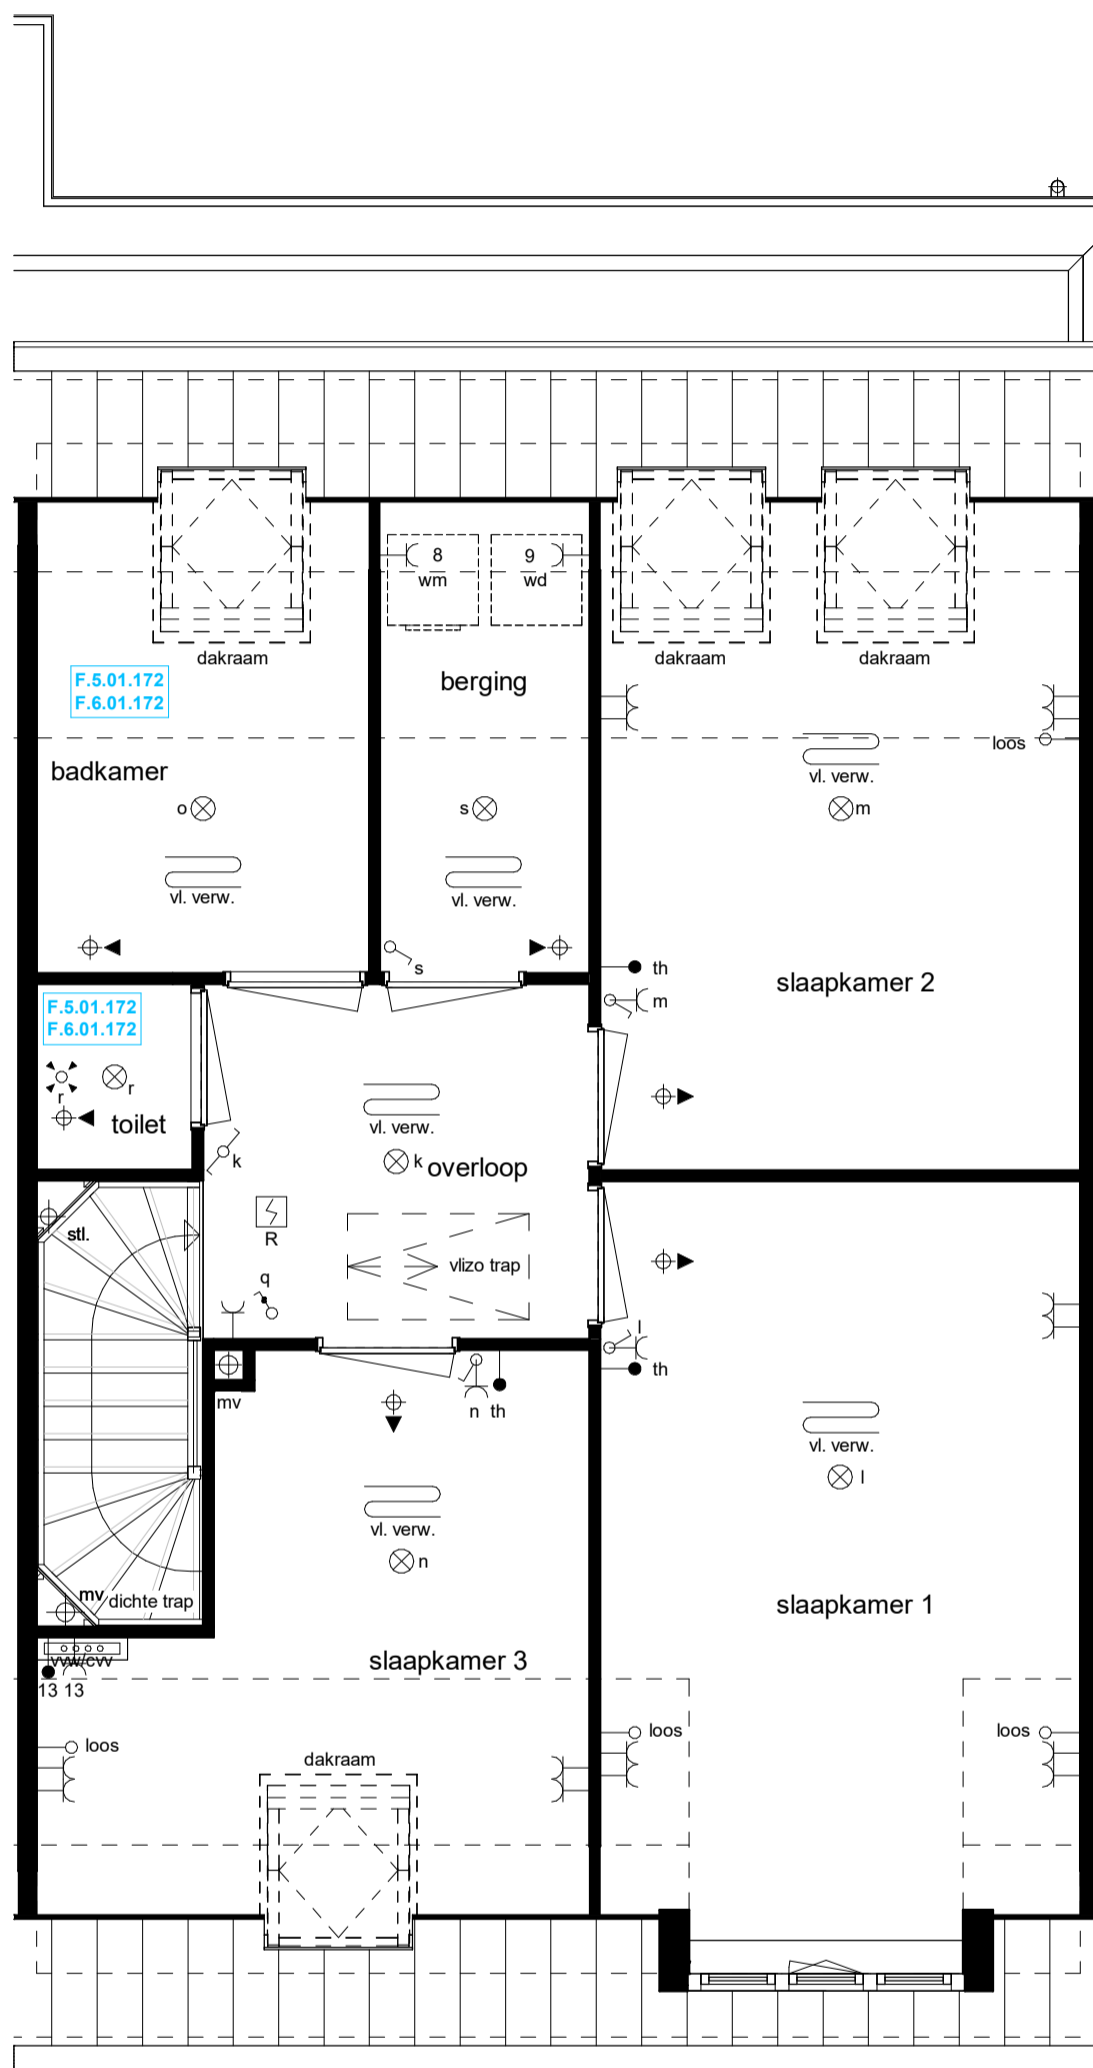

werknr. 321002	werk Waddinxveen 55 won. + 18 app.	get. AvE
bladnr. KT172-B	onderdeel eerste verdieping	d.d. 07-06-2022
schaal 1:50	woningtype type FP1Ds	A 29-09-2022 E
form. A3	bouwnr. 172	B 08-12-2022 F
		C G
funderingsopties verwerkt ruwbouwopties verwerkt alle maten zijn circa maten		D H

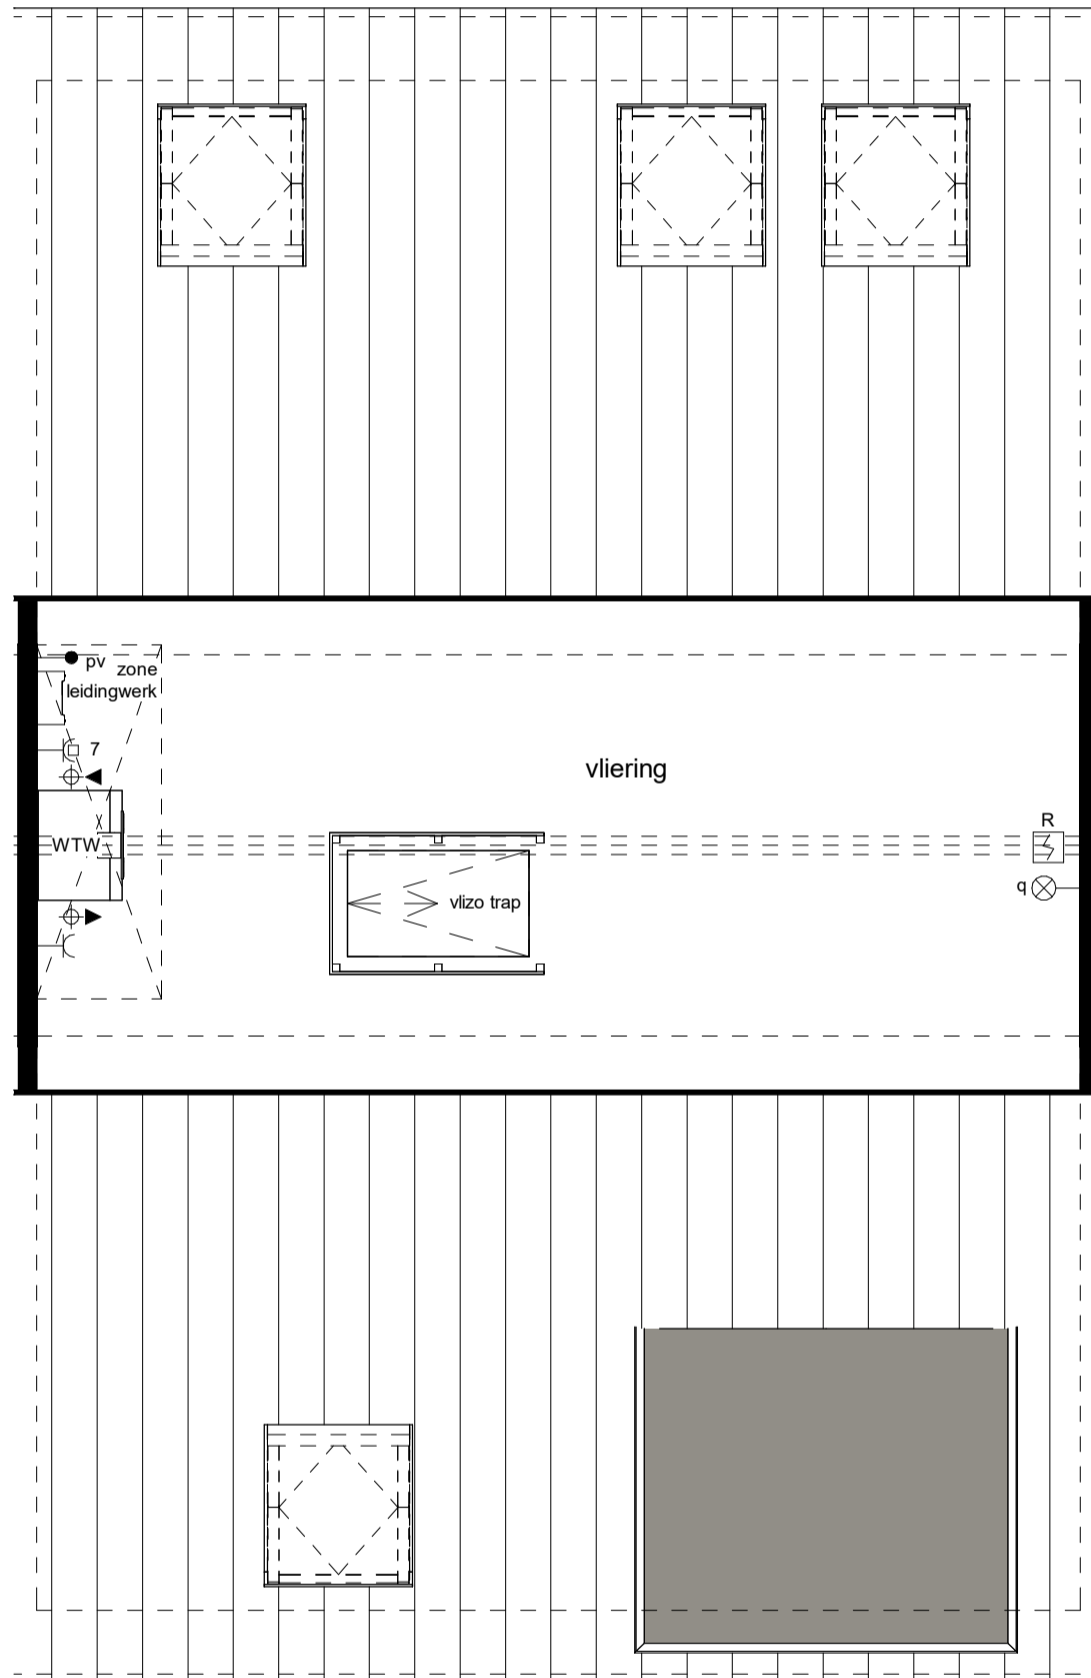

werknr. 321002	werk Waddinxveen 55 won. + 18 app.	get. AvE
bladnr. KT172-C	onderdeel tweede verdieping	d.d. 07-06-2022
schaal 1:50	woningtype type FP1Ds	A 29-09-2022 E
form. A3	bouwnr. 172	B 08-12-2022 F
		C G
funderingsopties verwerkt ruwbouwopties verwerkt alle maten zijn circa maten		D H