
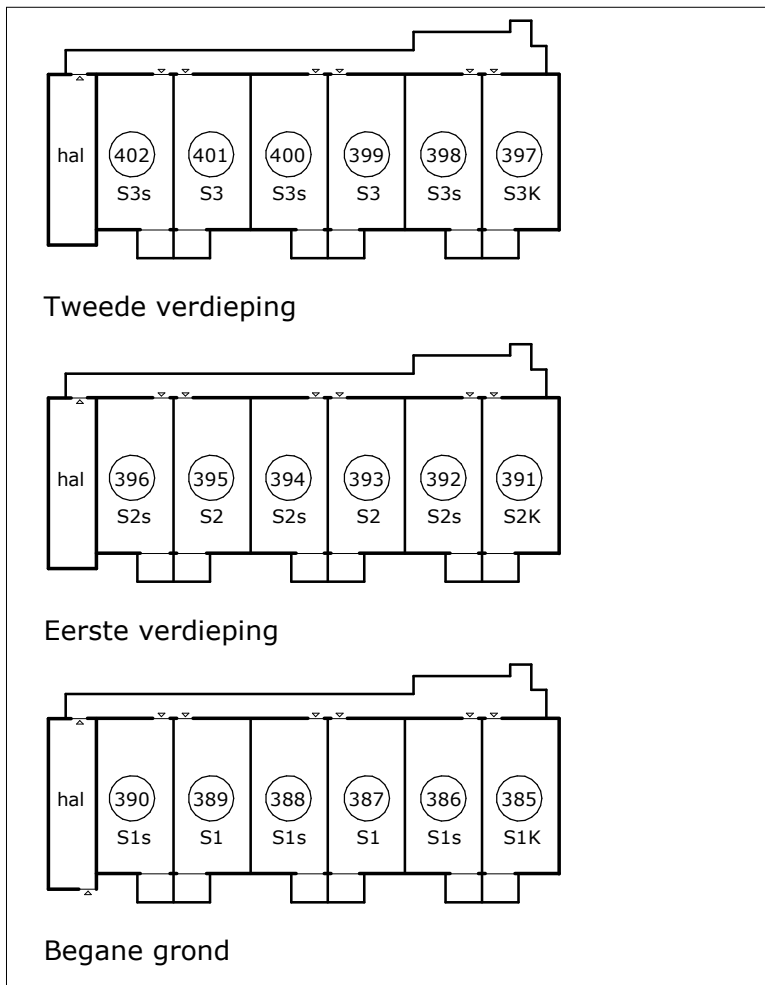


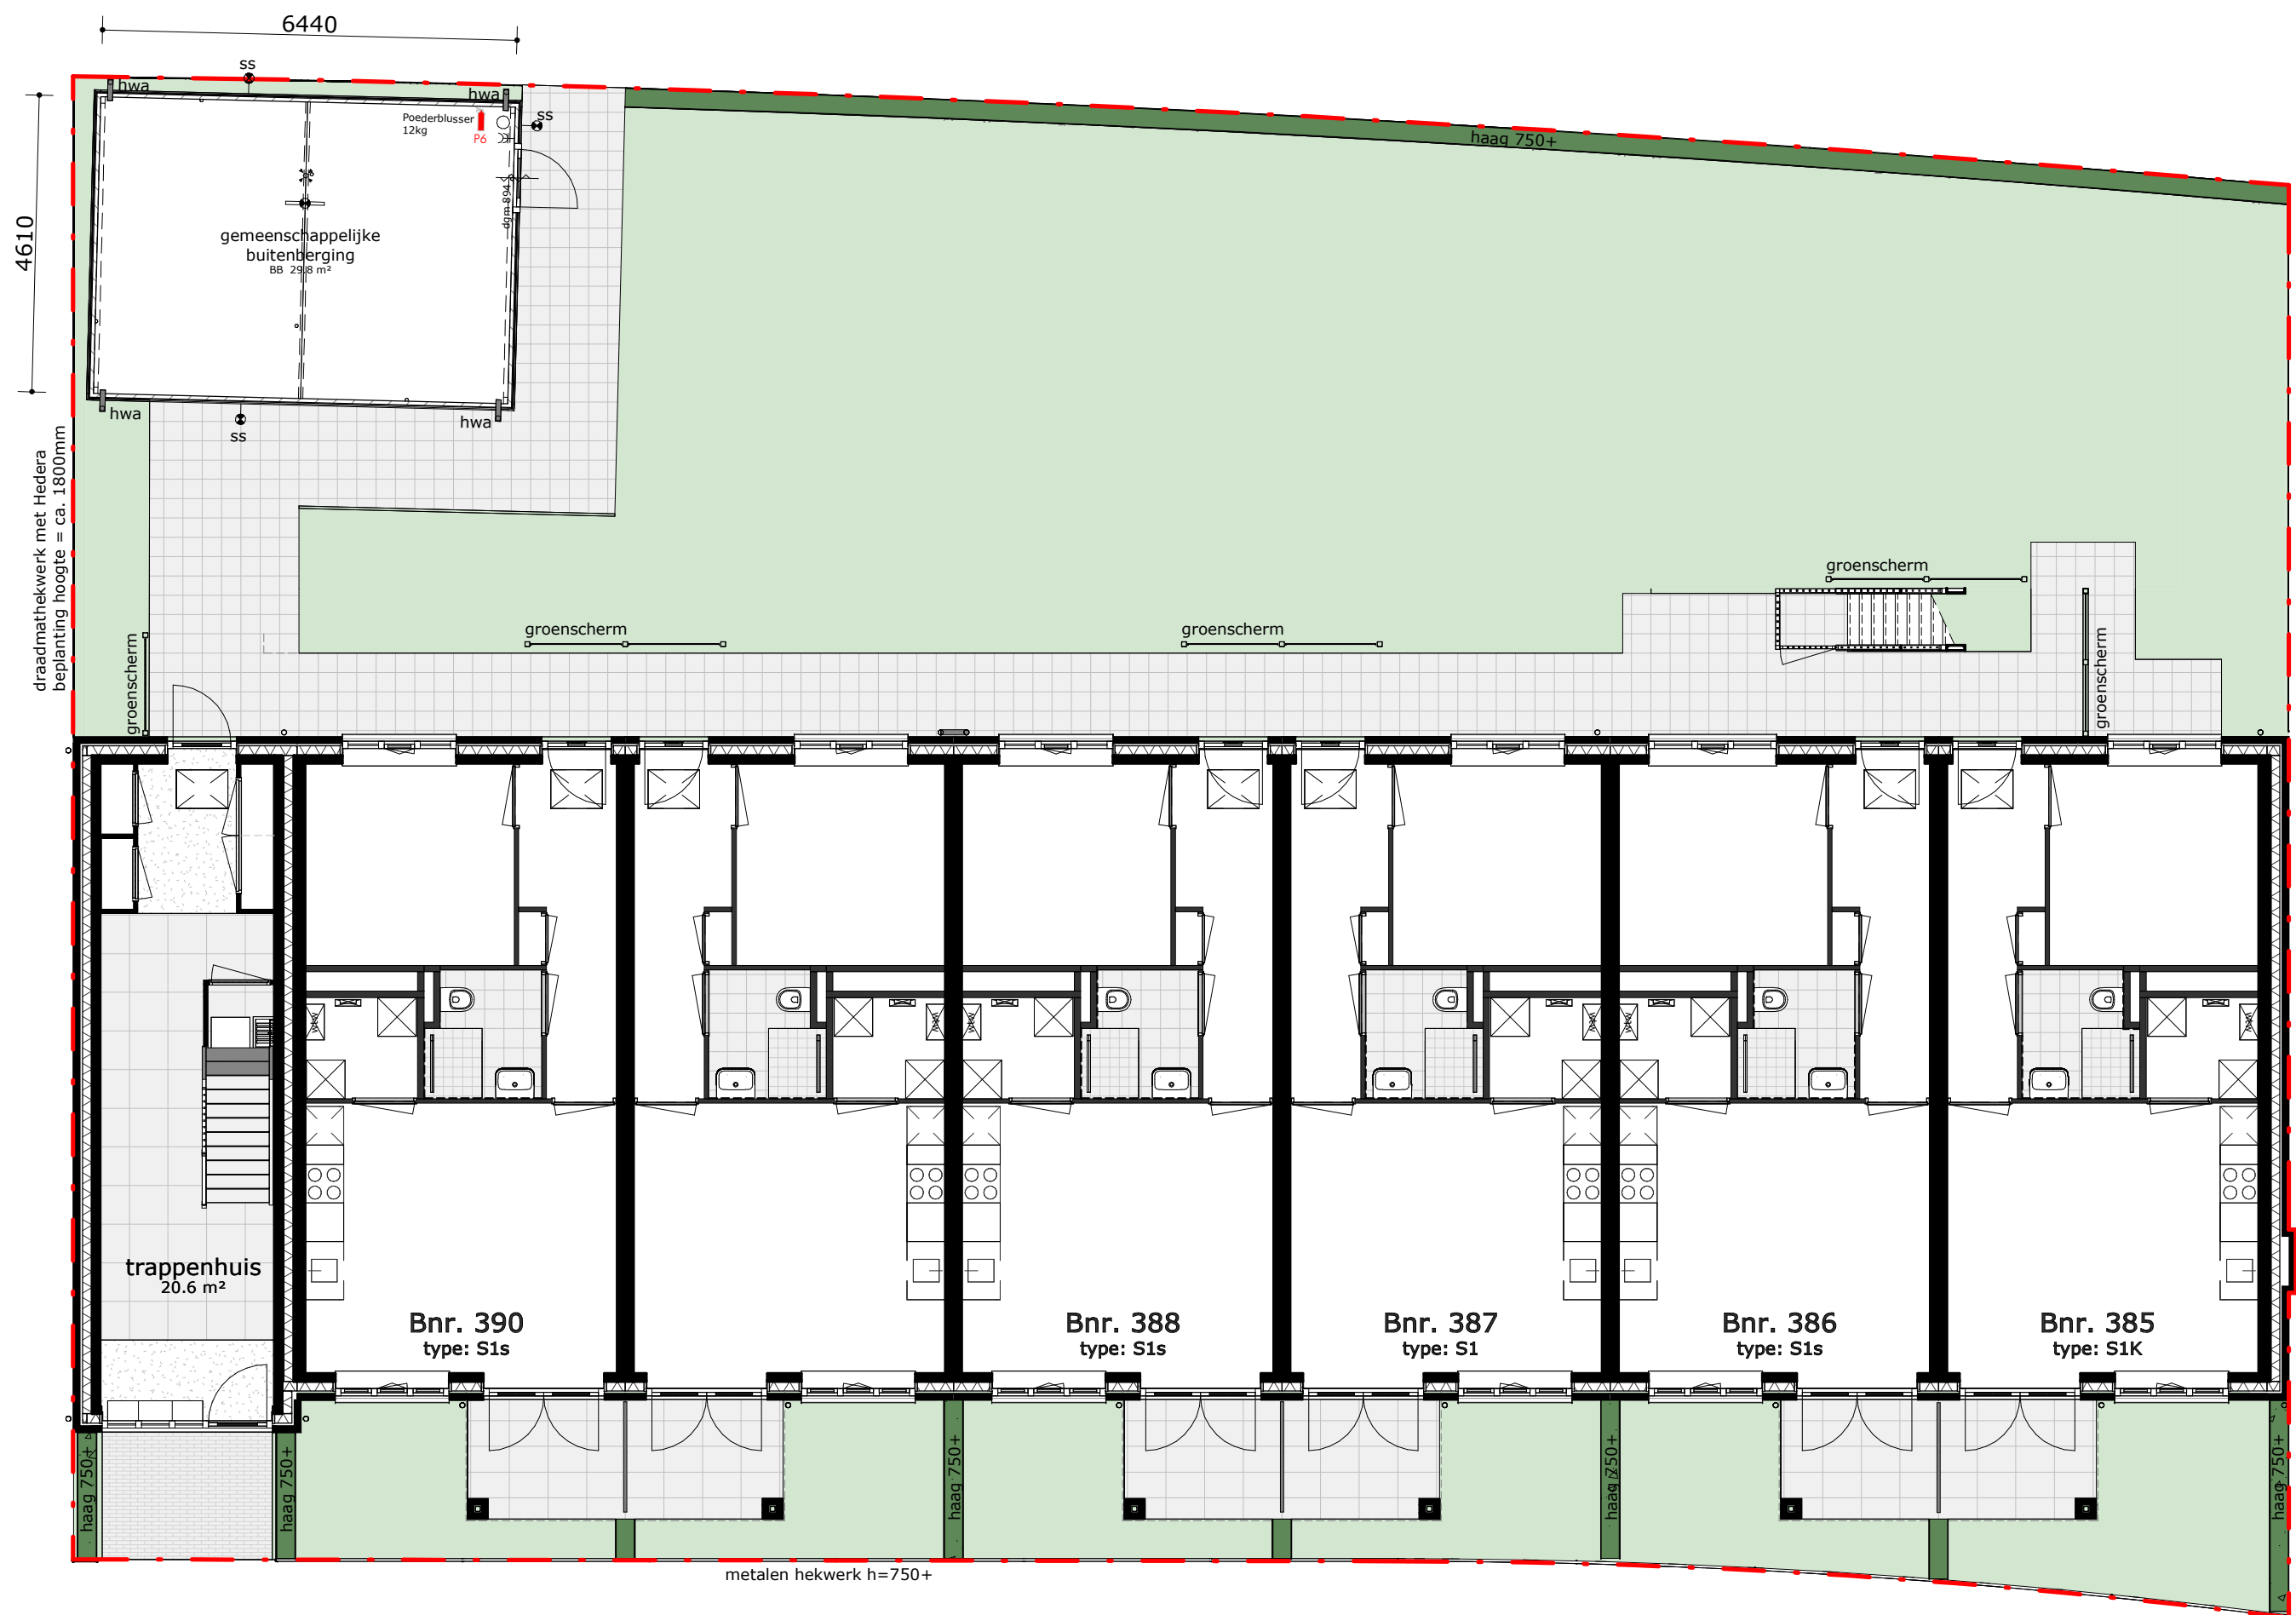

STOL architecten

bpd

bouwfonds gebiedsontwikkeling

BOUWEHAND

JAAR BOUWEN & ONTWIKKELEN

project	getekend	schaal	formaat	datum
	STOL	1:100	A2	14-06-2023
Nieuwbouw 18 appartementen - Parkrijk - Waddinxveen Parkrijk Veld B/C - Waddinxveen				projectnummer 3352
onderdeel Situatietekening verkoop				bladnummer VK03