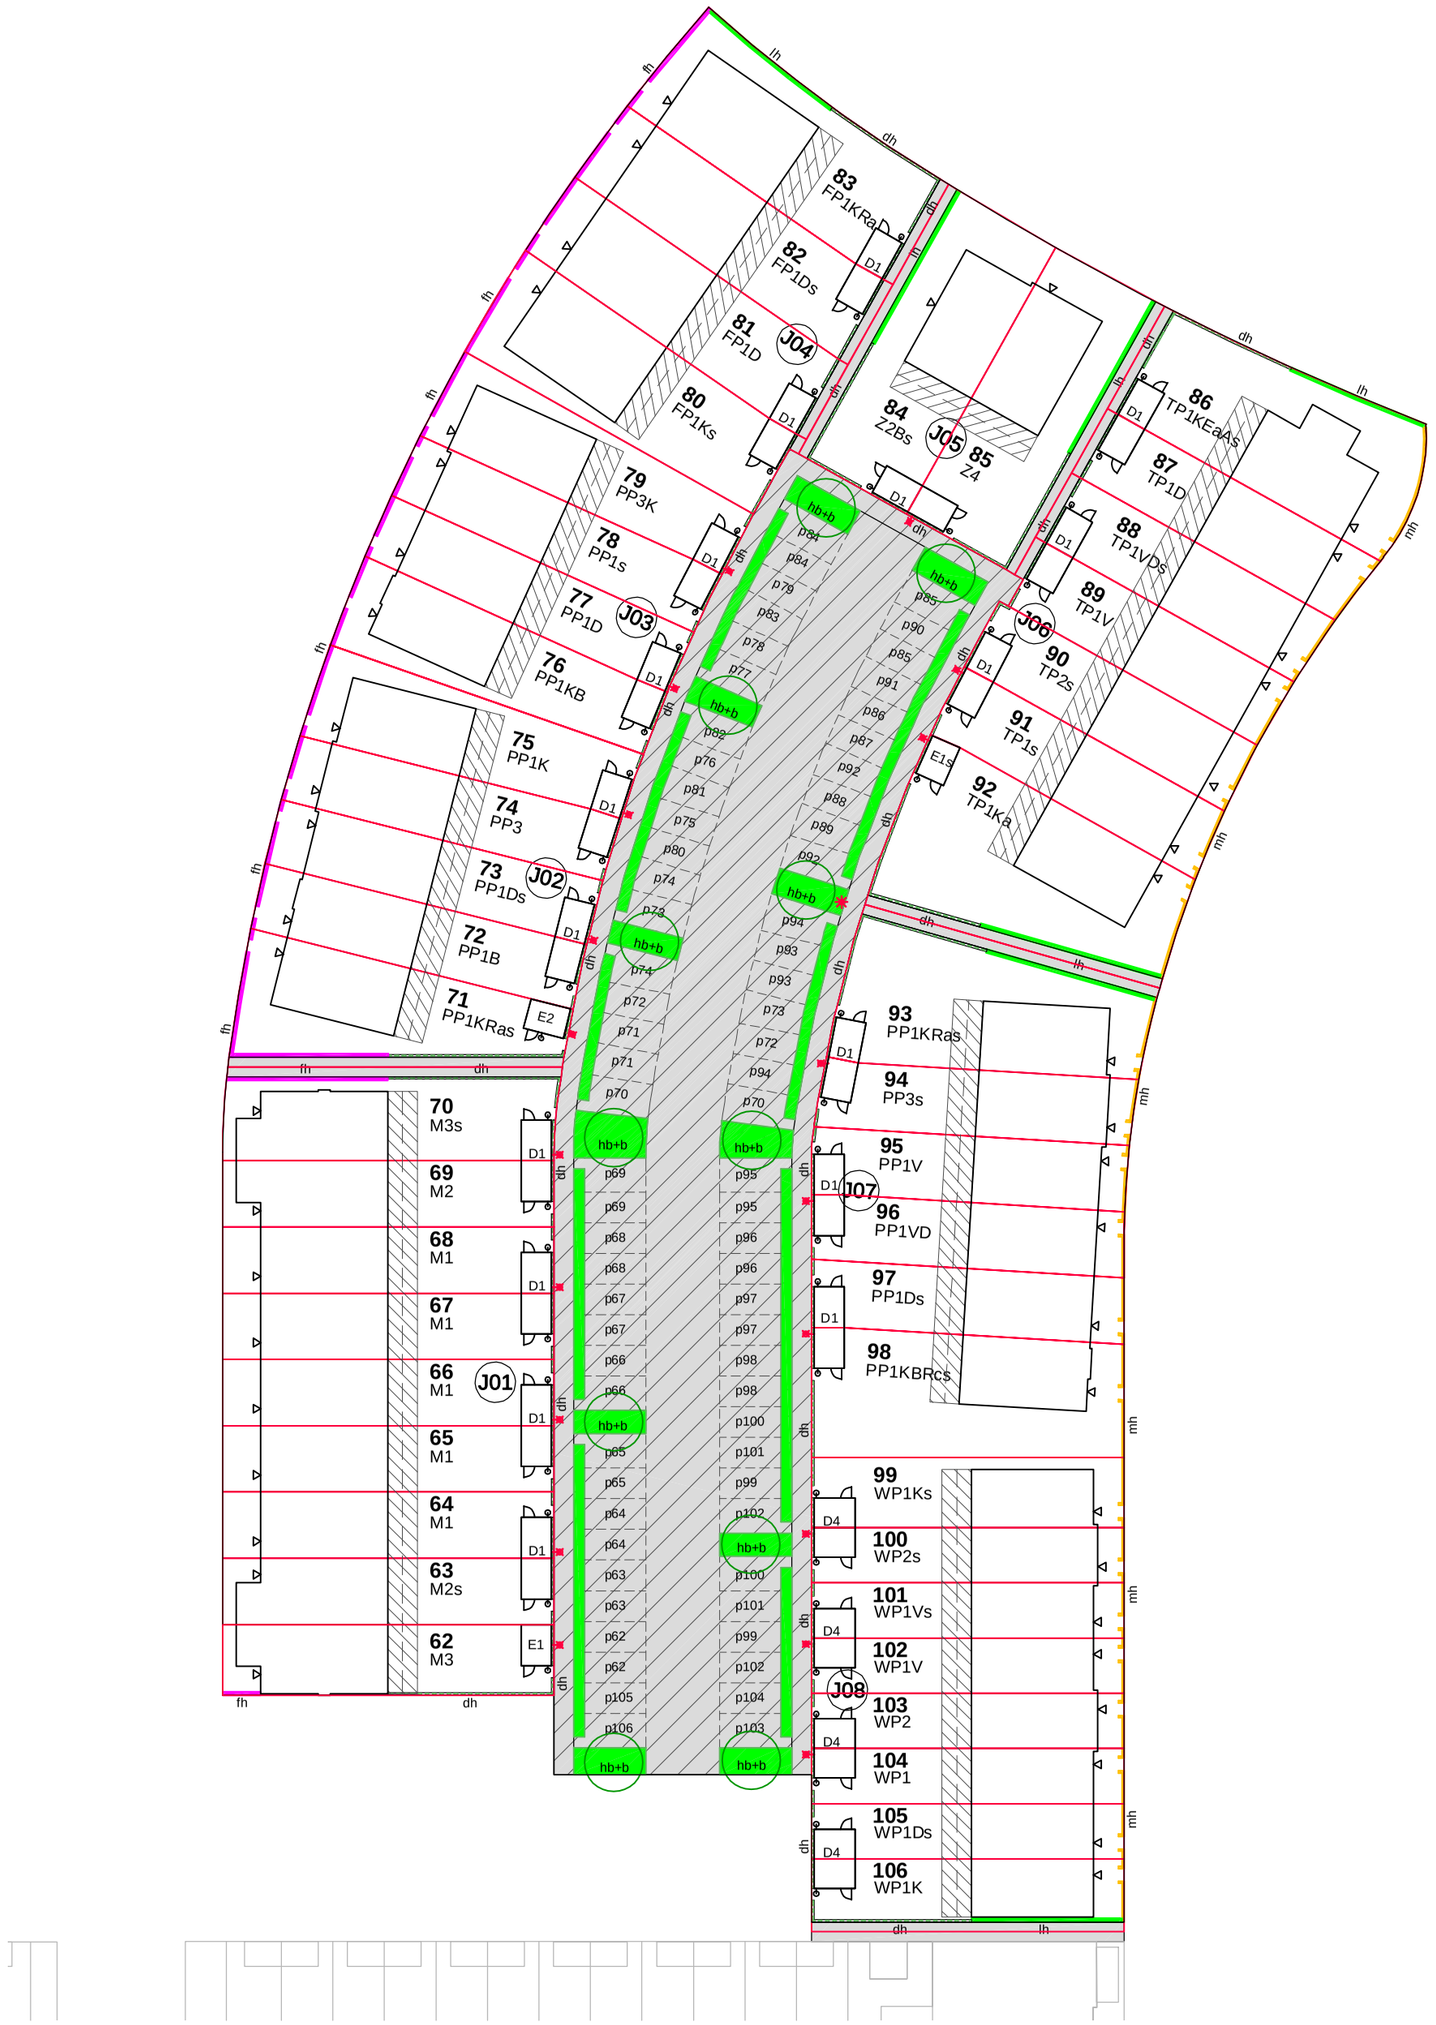

RENVOOI

J01	bloknummer
M1	woningtype
D1	type berging
62	bouwnummer
▷	entree woning
lh	lage Ligusterhaag h = ca. 750 mm
fh	lage Fagushaag h = ca. 750 mm
mh	metalen hekwerk h = ca. 750 mm
dh	draadmathekwerk met Hederabeplanting h = ca. 1800 mm
p62	toegewezen parkeerplaats
	armatuur op schemerschakelaar tbv achterpad (verlichting op meter desbestreffende woning)
	armatuur op schemerschakelaar tbv mandelig terrein (verlichting op meter desbestreffende woning)
	mandelig terrein
	gemeenschappelijke en private paden
hb	haagbeplanting Ligustrum
	boom
hb+b	haagbeplanting Ligustrum + boom
	kadastrale grens
	uitbreidsmogelijkheid woning begane grond 1,20m of 2,40m

Adriaan van Erk
Rehorst Bouw

Rehorst Bouw B.V.
Kadijk 4a
2861 CM Bergambacht
Telefoon (0182) 61 40 33
info@rehorst.bouw.nl

werknr. 321001	werk	Waddinxveen 45 woningen plan Parkrijk fase 2 Veld J	get. .
bladnr. JS-01			d.d. 14-12-2021'
			A . / E
schaal 1:500	blad	Juridische Situatietekening	B / F
			C / G
form. A2			D / H