
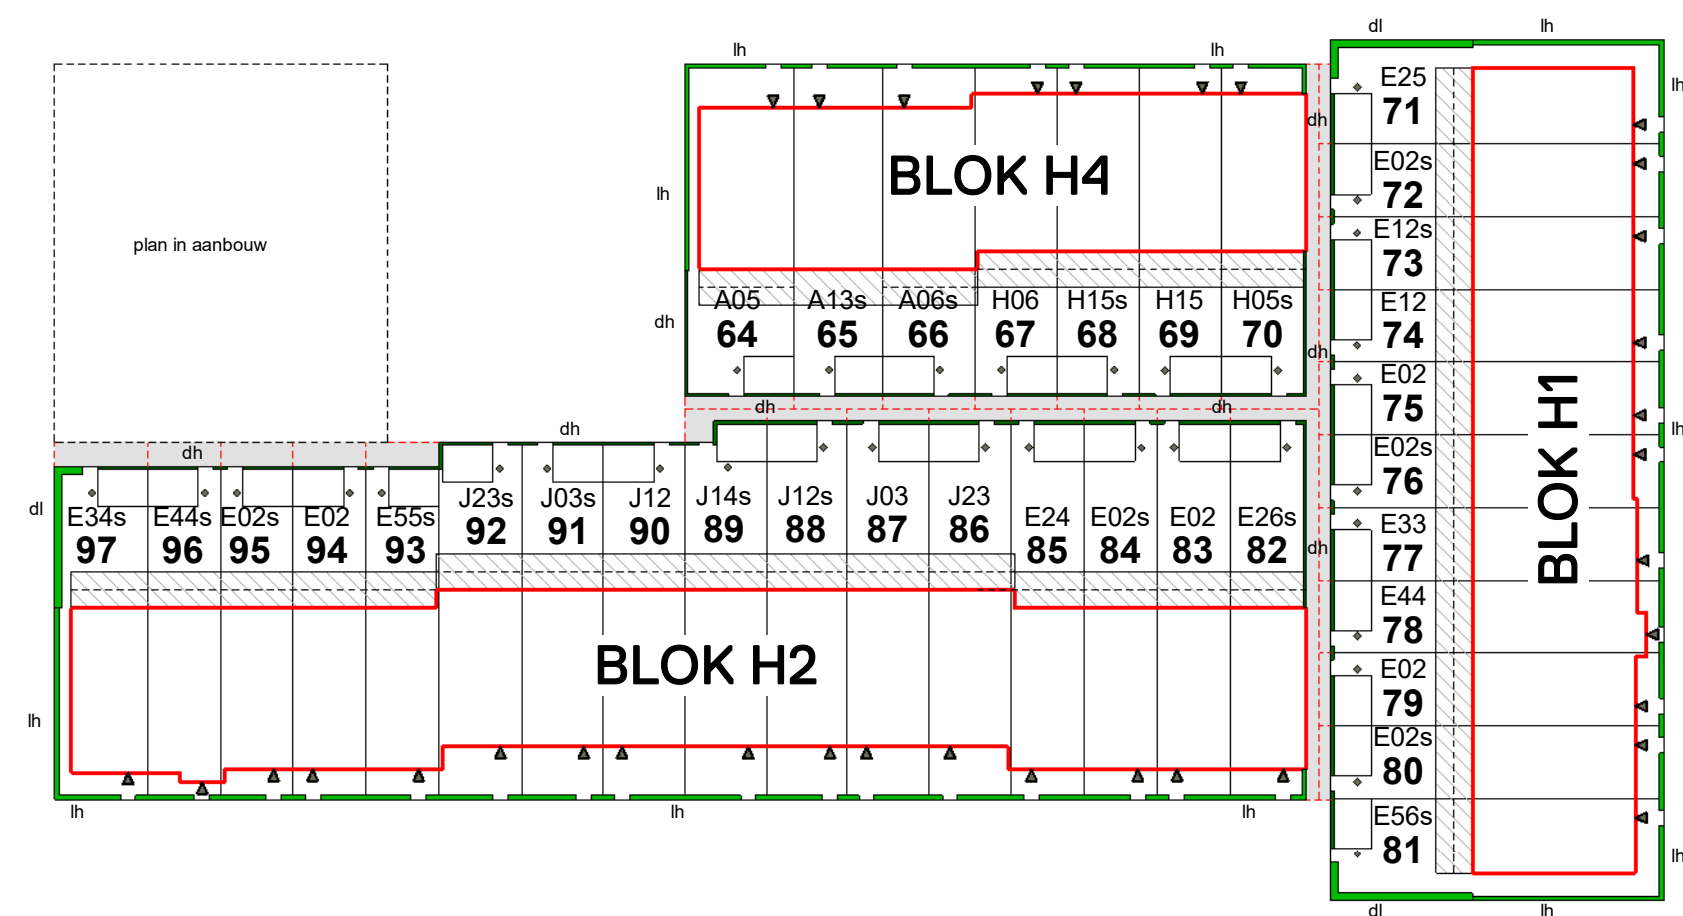
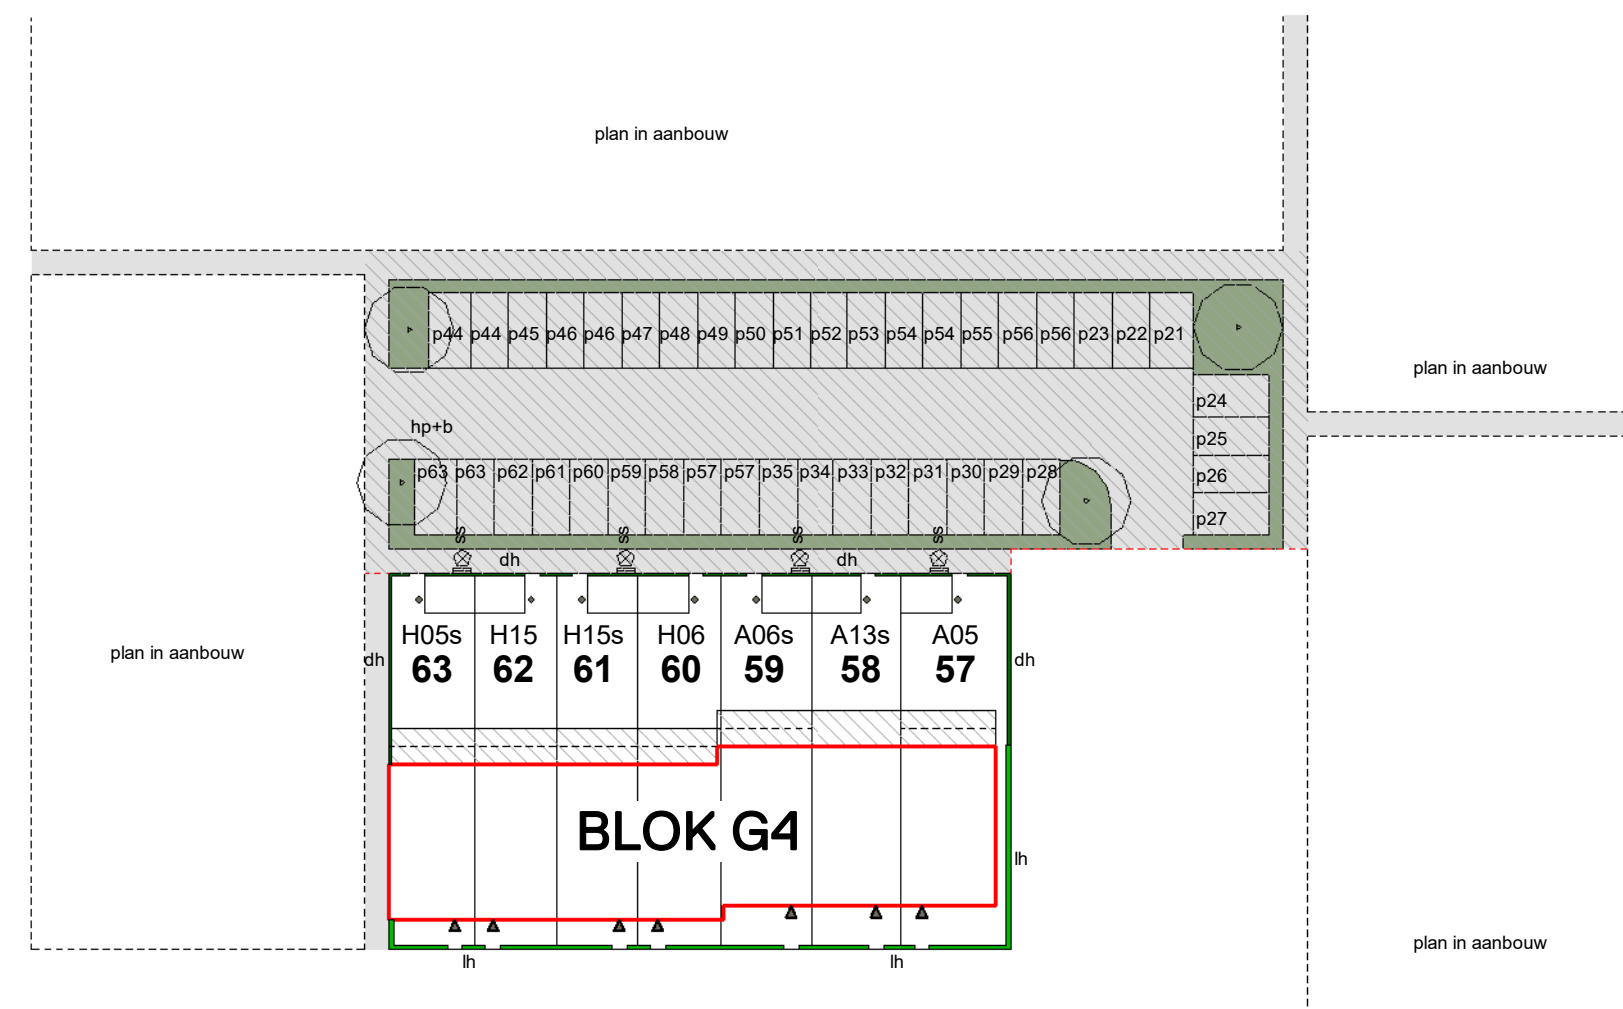


0 m 25 m

Legenda

- A05
57 Woningtype en kavelnummer
- Kavelgrens
- Kavelgrens gangpad
- Bouwblok
- Berging
- Uitbreidingsmogelijkheid
- Uitbreidingsmogelijkheid verdieping
- Gemeenschappelijke of private paden
- Mandelig terrein
- Entree woning
- Entree berging
- lh Lage ligustrum haag, h=750 mm
- dh Draadmat hekwerk, h=1800 mm met hедера
- di Draadmat hekwerk, h=1800 mm met ligustrum haag
- hp+b Haagbeplanting ligustrum + boom
- p57 Toegewezen parkeerplaats
- ss Armatuur op schemerschakelaar (achterpadverlichting op meter desbetreffende woning)

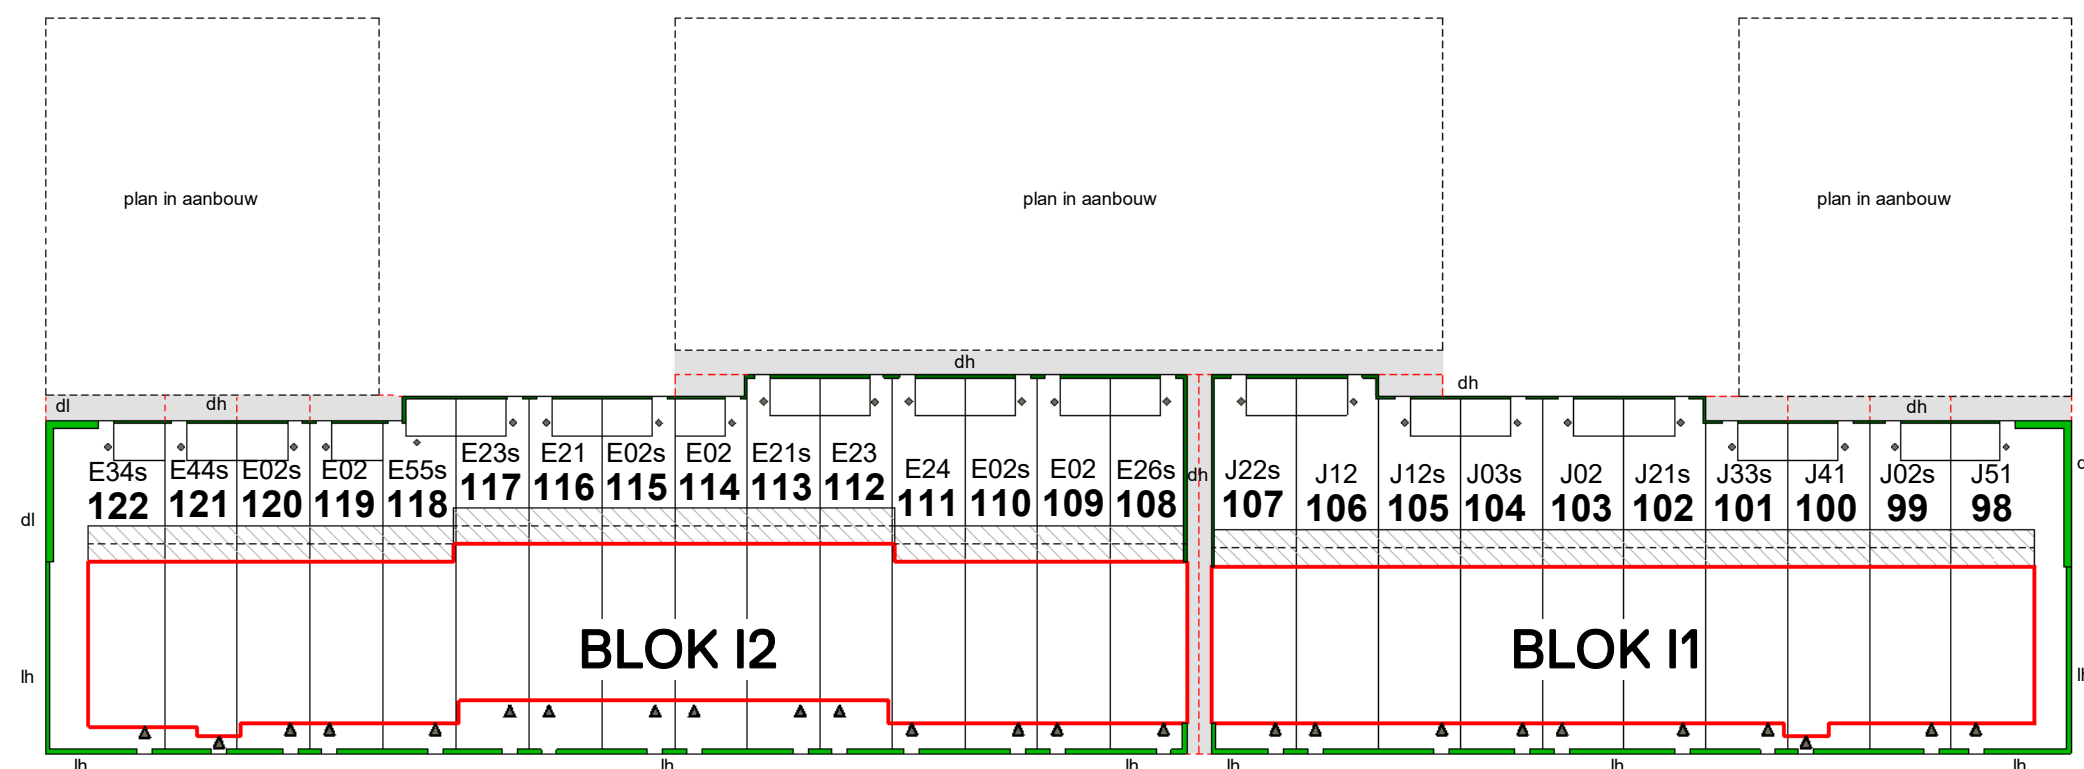

WERKNUMMER

19002

BLADNUMMER

SB-02

DATUM

13-05-2020

GEWIJZIGD

SCHAAL

1:500

AFMETING

A2

FASE

OMGEVINGSVERGUNNING

BETREFT

Juridische situatie

WERK

Parkweide fase 2a

Waddinxveen

OPDRACHTGEVER

BPD ontwikkeling BV, regio Zuid-West

Poortweg 2, 2612 PA, Delft

015 - 268 08 08

GETEKEND

P. Wozniak

ARCHITECT

N.Engelbert / A. Weijer

De 4e dimensie **van** **LSWA** architecten

LSWA

POSTBUS 74
5688 ZH OIRSCHOT
DE LOOP 40
5688 EW OIRSCHOT
0499 - 57 23 16
INFO@LSWA.NL
WWW.LSWA.NL