


Voorgevel

Achtergevel


Rechtergevel




Linkergevel

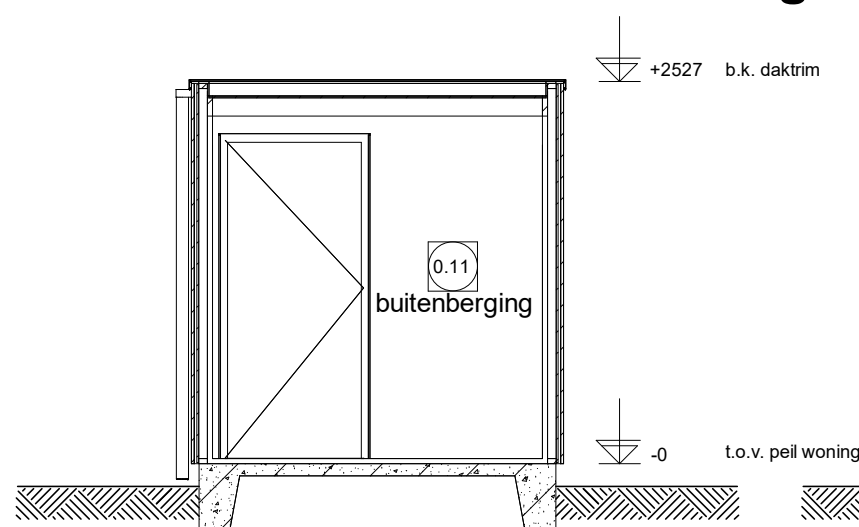

Doorsnede D1.1

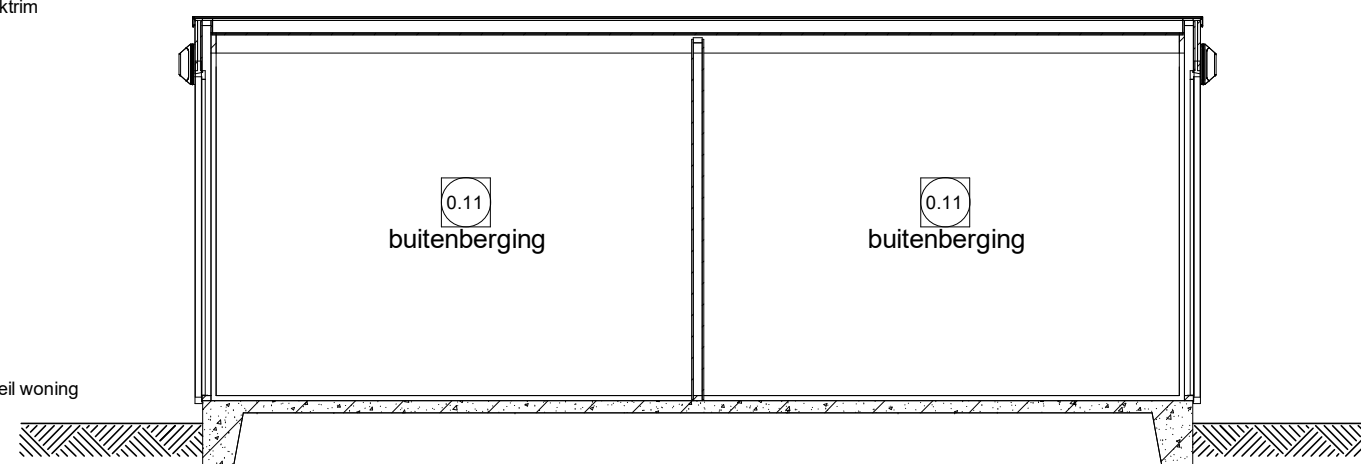

Doorsnede D1.2

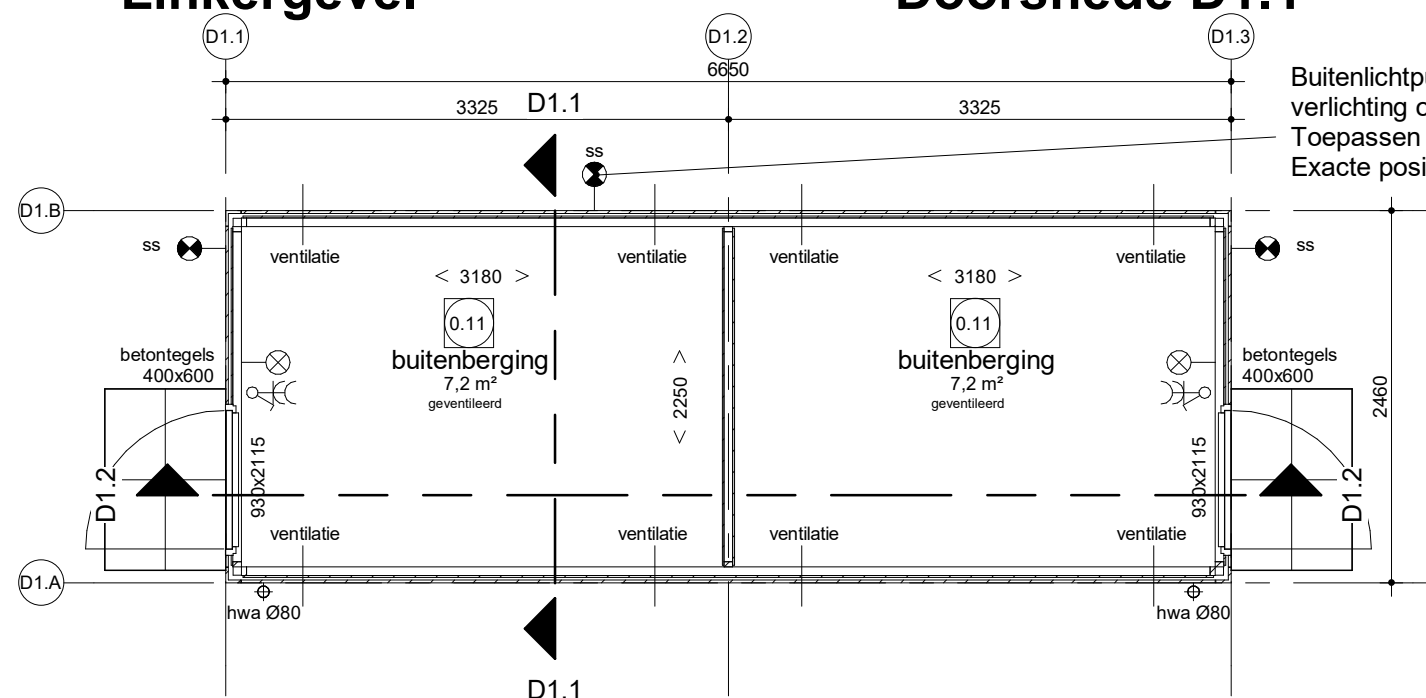

bwnr: 118/117, 122/121, 124/123, 126/125, 132/131, 134/133, 136/135, 138/137, 148/147, 168/167, 171/170, 173/172, 175/174, 179/178 als getekend

Begane grond

Buitenlichtpunt met schemerschakelaar is tevens achterpad verlichting of verlichting mandelig terrein afh. van situatie. Toepassen bij bwnrs: 122, 124, 126, 138, 171, 173, 179. Exacte positie volgens situatietekening.

Renvooi installaties bergingen

Elektrotechnische installaties conform voorschriften NEN 1010

- dubbele wcd + randaarde opbouw
- enkelpolige schakelaar
- wandlichtpunt
- wandlichtpunt incl. armatuur met schemerschakelaar

Bergingstekening Type D1