
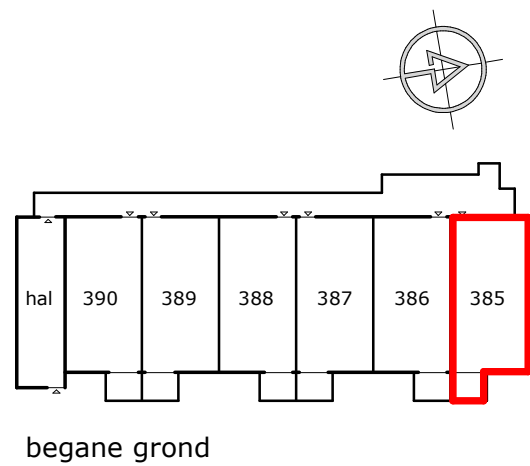


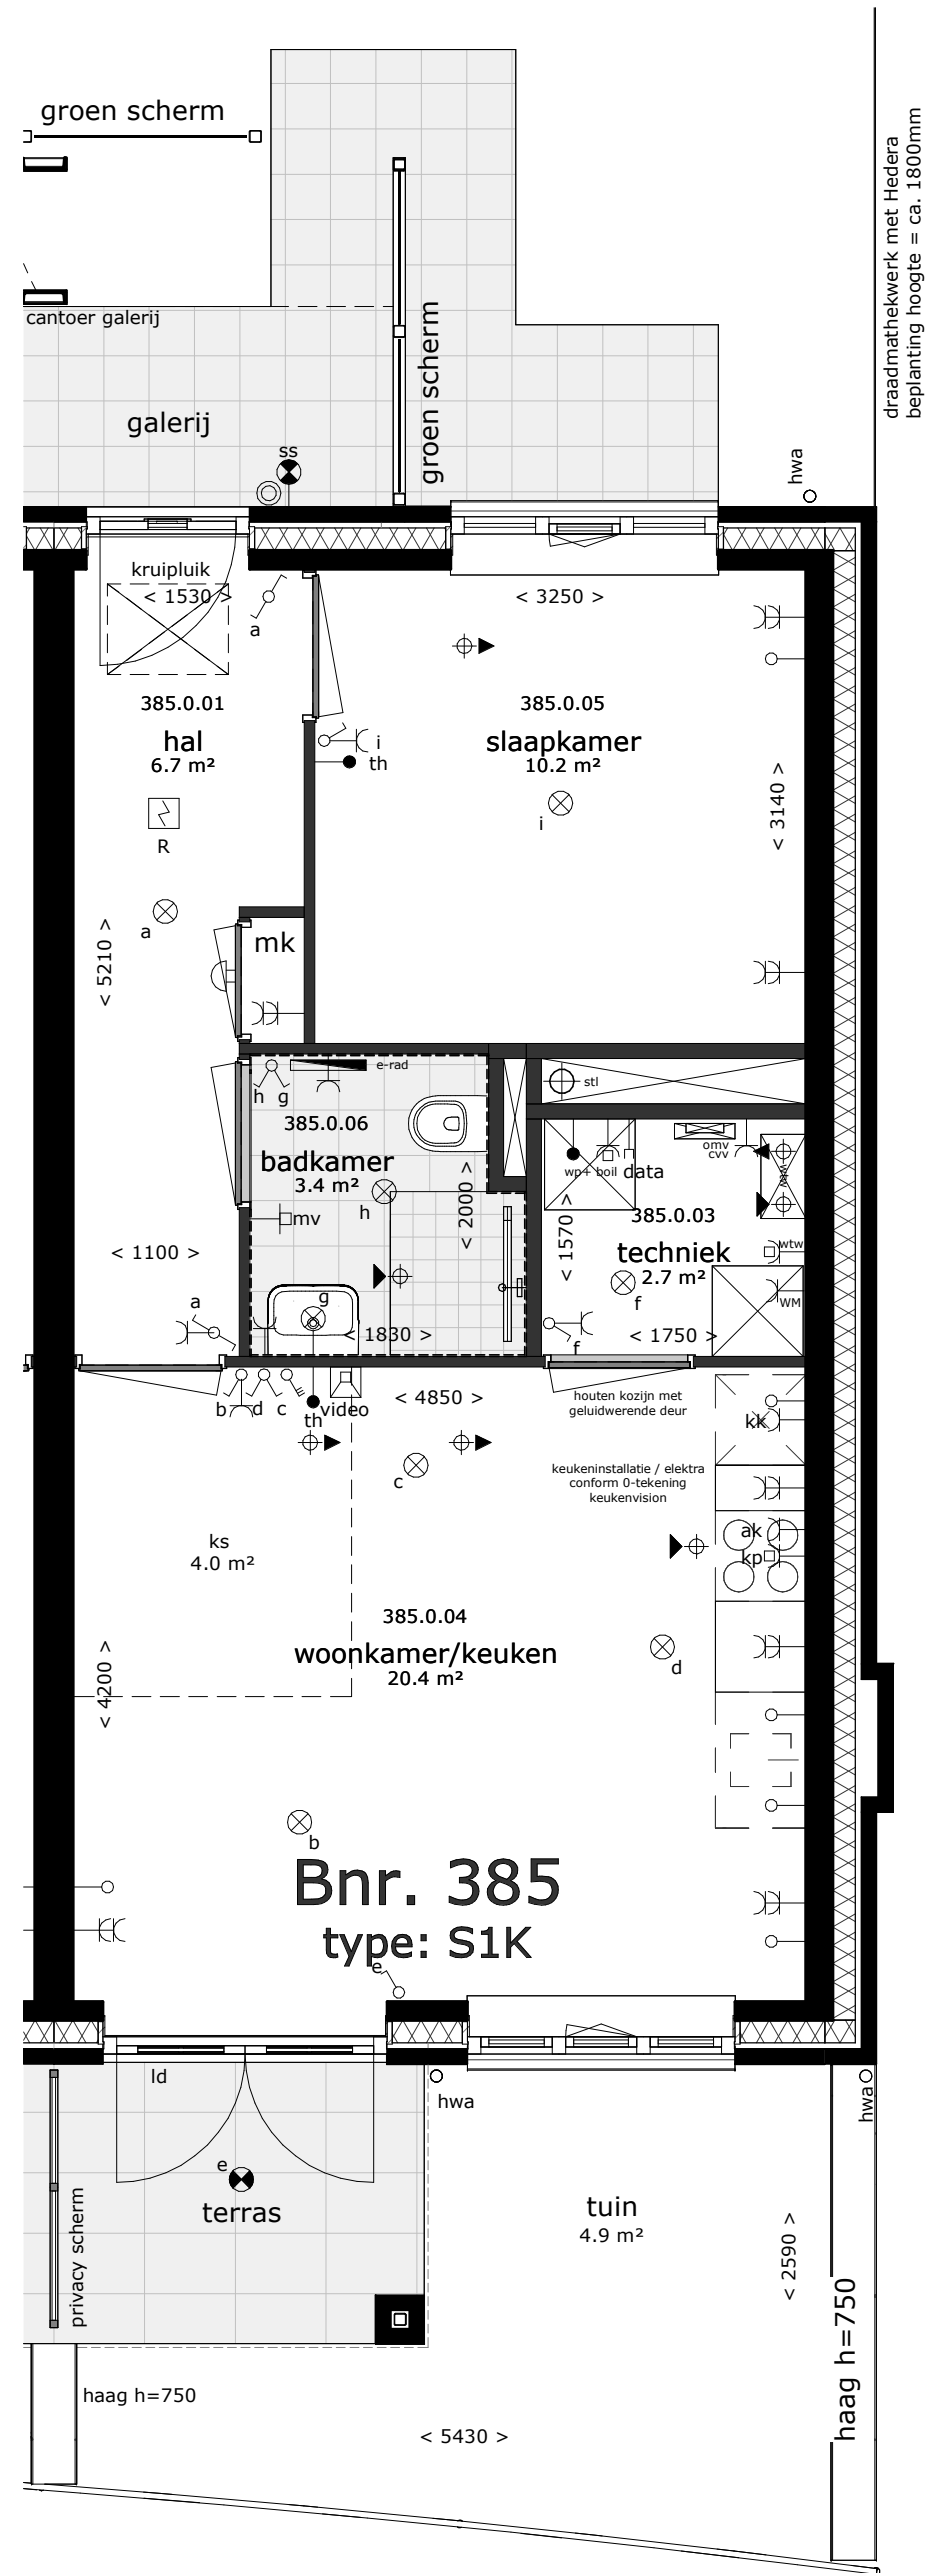

Renvooi verkoop

De ingetekende bestrating is indicatief, exacte uitvoering volgens nadere verkoopomschrijving.

de exacte plaatsen en afmetingen van elektra aansluitpunten, schachten, dakuitmondingen e.d. zijn indicatief op de tekeningen aangegeven en worden door de installateurs nader bepaald. aan deze getallen en plaatsen kunnen derhalve geen rechten ontleend worden.

U dient er rekening mee te houden dat, na het aanbrengen van wand- en vloerafwerkingen (tegels, stukadoorswerk, etc.) de netto bruikbare maten bij oplevering een aantal centimeters van de genoemde bruto maten kunnen afwijken.

De getoonde maten in tekeningen zijn in millimeters. De op tekening aangegeven maten zijn "circa"-maten.

Algemene opmerking:

- Maatvoering, stabiliteitswanden en gevelopeningen afhankelijk van gekozen bouwnummer
- Mogelijke opties afhankelijk van gekozen bouwnummer

De krijtstreep methode:

In meerdere verblijfsruimtes is de krijtstreep methode toegepast: Een ruimte hoeft binnen de bouwregelgeving niet fysiek door wanden omgeven te zijn. Er kan gewerkt worden met een 'fictieve' scheidingsconstructie voor een functiegebied, verblijfsgebied, functieruimte of verblijfsruimte.

Deze methode wordt toegepast als een gebied niet aan de eisen voor daglichttoetreding kan voldoen, de oppervlakte van het verblijfsgebied wordt afgestemd op de beschikbare hoeveelheid daglichtoppervlakte.

Aan- en afvoerpunten WTW-installatie kunnen nog wijzigen - deze zijn indicatief weergegeven op tekening.

Renvooi Installaties

- elektrotechnische installaties conform voorschriften NEN 1010
- niet-ioniserende rookmelder conform NEN 2555 (op lichtnet gekoppeld indien van toepassing, situering midden in de ruimte)



- lichtpunt
- lichtpunt incl.armatuur
- lichtpunt incl.armatuur met schemerschakelaar
- wandlichtpunt
- wandlichtpunt incl.armatuur
- rookmelder
- enkelpolige schakelaar
- wisselschakelaar
- meerpolige schakelaar
- deurbel
- schel
- radiografische kamerthermostaat
- bedraade kamerthermostaat
- hoofdbediening mechanische ventilatie/meerpolige schakelaar m.v.
- badkamerbediening mechanische ventilatie
- enkele w.c.d. + randaarde inbouw
- dubbele w.c.d. + randaarde inbouw verticaal
- data aansluiting afgemonteerd
- loze leiding, 19 mm enkele inbouwdoos t.b.v. telecommunicatie, data, tv e.d.
- w.c.d. op exploitatiemeter
- elektrische radiator
- afzuigpunt w.t.w. op plafond
- toevoerpunt w.t.w. op plafond
- meterkast
- kruipluik
- plaatsingsruimte wasmachine
- plaatsingsruimte wasdroger
- warmte terugwin ventilatie unit
- verdeler vloerverwarming
- warmtepomp
- omvormer pv-panelen
- standleiding
- hemelwaterafvoer

STOL architecten

bpd
bouwfonds gebiedsontwikkeling

BOUWEHAND
JAAR BOUWEN & ONTWIKKELEN

project	getekend	schaal	formaat	datum
	STOL	1:50	A2	04-05-2023
Nieuwbouw 18 appartementen - Parkrijk - Waddinxveen Parkrijk Veld B/C - Waddinxveen			projectnummer	3352
onderdeel Verkooptekening BNR 385			bladnummer	VK04

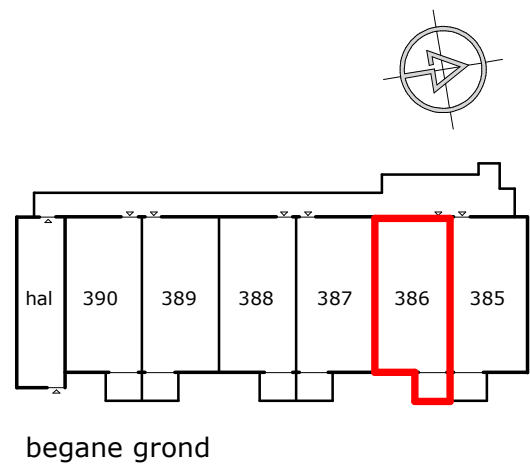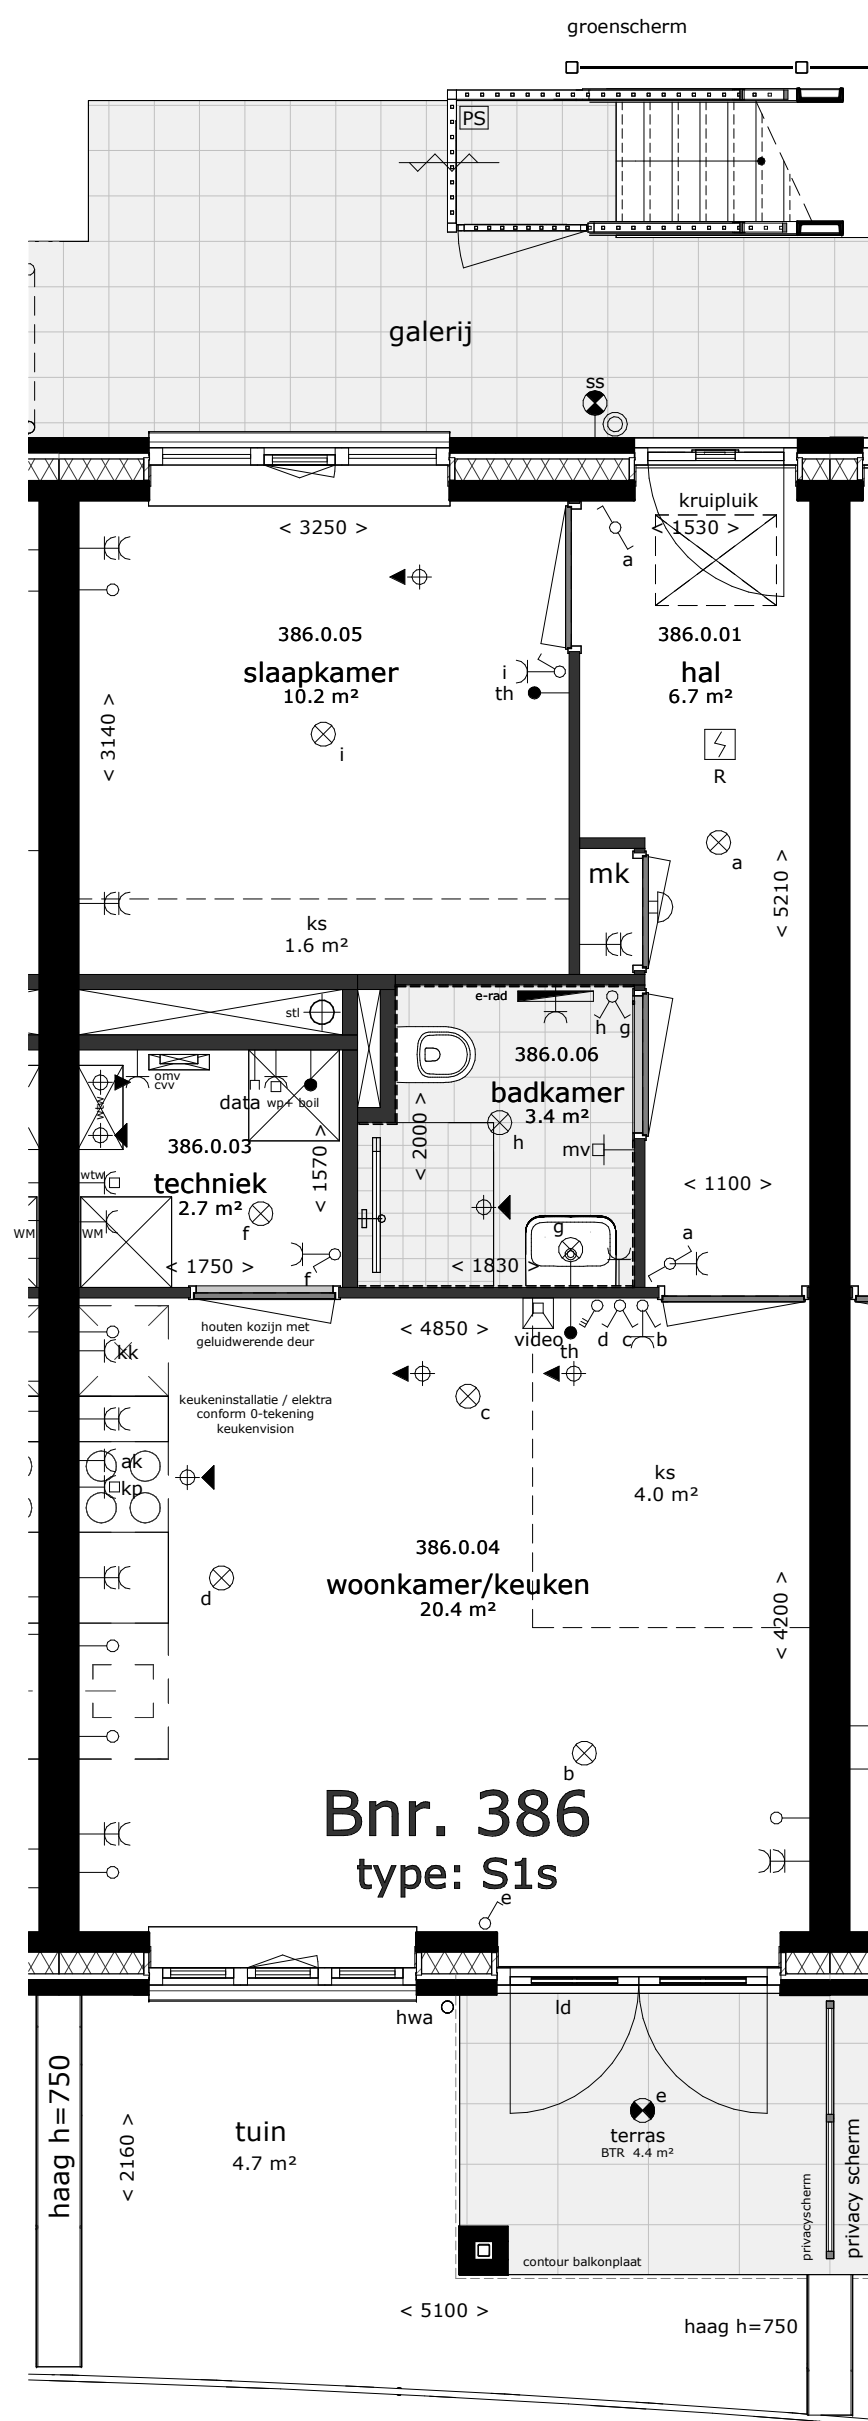

Renvooi verkoop

De ingetekende bestrating is indicatief, exacte uitvoering volgens nadere verkoopomschrijving.

de exacte plaatsen en afmetingen van elektra aansluitpunten, schachten, dakuitmondingen e.d. zijn indicatief op de tekeningen aangegeven en worden door de installateurs nader bepaald. aan deze getallen en plaatsen kunnen derhalve geen rechten ontleend worden.

U dient er rekening mee te houden dat, na het aanbrengen van wand- en vloerafwerkingen (tegels, stukadoorswerk, etc.) de netto bruikbare maten bij oplevering een aantal centimeters van de genoemde bruto maten kunnen afwijken.

De getoonde maten in tekeningen zijn in millimeters. De op tekening aangegeven maten zijn "circa"-maten.

Algemene opmerking:

- Maatvoering, stabiliteitswanden en gevelopeningen afhankelijk van gekozen bouwnummer
- Mogelijke opties afhankelijk van gekozen bouwnummer

De krijtstreep methode:

In meerdere verblijfsruimtes is de krijtstreep methode toegepast: Een ruimte hoeft binnen de bouwregelgeving niet fysiek door wanden omgeven te zijn. Er kan gewerkt worden met een 'fictieve' scheidingsconstructie voor een functiegebied, verblijfsgebied, functieruimte of verblijfsruimte.

Deze methode wordt toegepast als een gebied niet aan de eisen voor daglichttoetreding kan voldoen, de oppervlakte van het verblijfsgebied wordt afgestemd op de beschikbare hoeveelheid daglichtoppervlakte.

Aan- en afvoerpunten WTW-installatie kunnen nog wijzigen - deze zijn indicatief weergegeven op tekening.

Renvooi Installaties

- elektrotechnische installaties conform voorschriften NEN 1010
- niet-ioniserende rookmelder conform NEN 2555 (op lichtnet gekoppeld indien van toepassing, situering midden in de ruimte)



	lichtpunt
	lichtpunt incl. armatuur
	lichtpunt incl. armatuur met schemerschakelaar
	wandlichtpunt
	wandlichtpunt incl. armatuur
	rookmelder
	enkeelpolige schakelaar
	wisselschakelaar
	meerpoleige schakelaar
	deurbel
	schel
	radiografische kamerthermostaat
	bedraade kamerthermostaat
	hoofdbediening mechanische ventilatie/ meerpoleige schakelaar m.v.
	badkamerbediening mechanische ventilatie
	enkele w.c.d. + randaarde inbouw
	dubbele w.c.d. + randaarde inbouw verticaal
	data aansluiting afgemonteerd
	loze leiding, 19 mm enkele inbouwdoos t.b.v. telecommunicatie, data, tv e.d.
	w.c.d. op exploitatiemeter
	elektrische radiator
	afzuigpunt w.t.w. op plafond
	toevoerpunt w.t.w. op plafond
	meterkast
	kruipluik
	plaatsingsruimte wasmachine
	plaatsingsruimte wasdroger
	warmte terugwin ventilatie unit
	verdeler vloerverwarming
	warmtepomp
	omvormer pv-panelen
	standleiding
	hemelwaterafvoer

STOL architecten

bpd
bouwfonds gebiedsontwikkeling

80UWEHAND
JAAR BOUWEN & ONTWIKKELEN

project	getekend	schaal	formaat	datum
	STOL	1:50	A2	14-06-2023
Nieuwbouw 18 appartementen - Parkrijk - Waddinxveen Parkrijk Veld B/C - Waddinxveen			projectnummer	3352
onderdeel Verkooptekening BNR 386			bladnummer	VK05

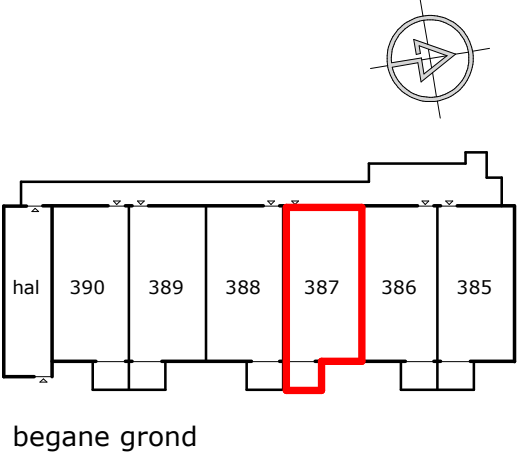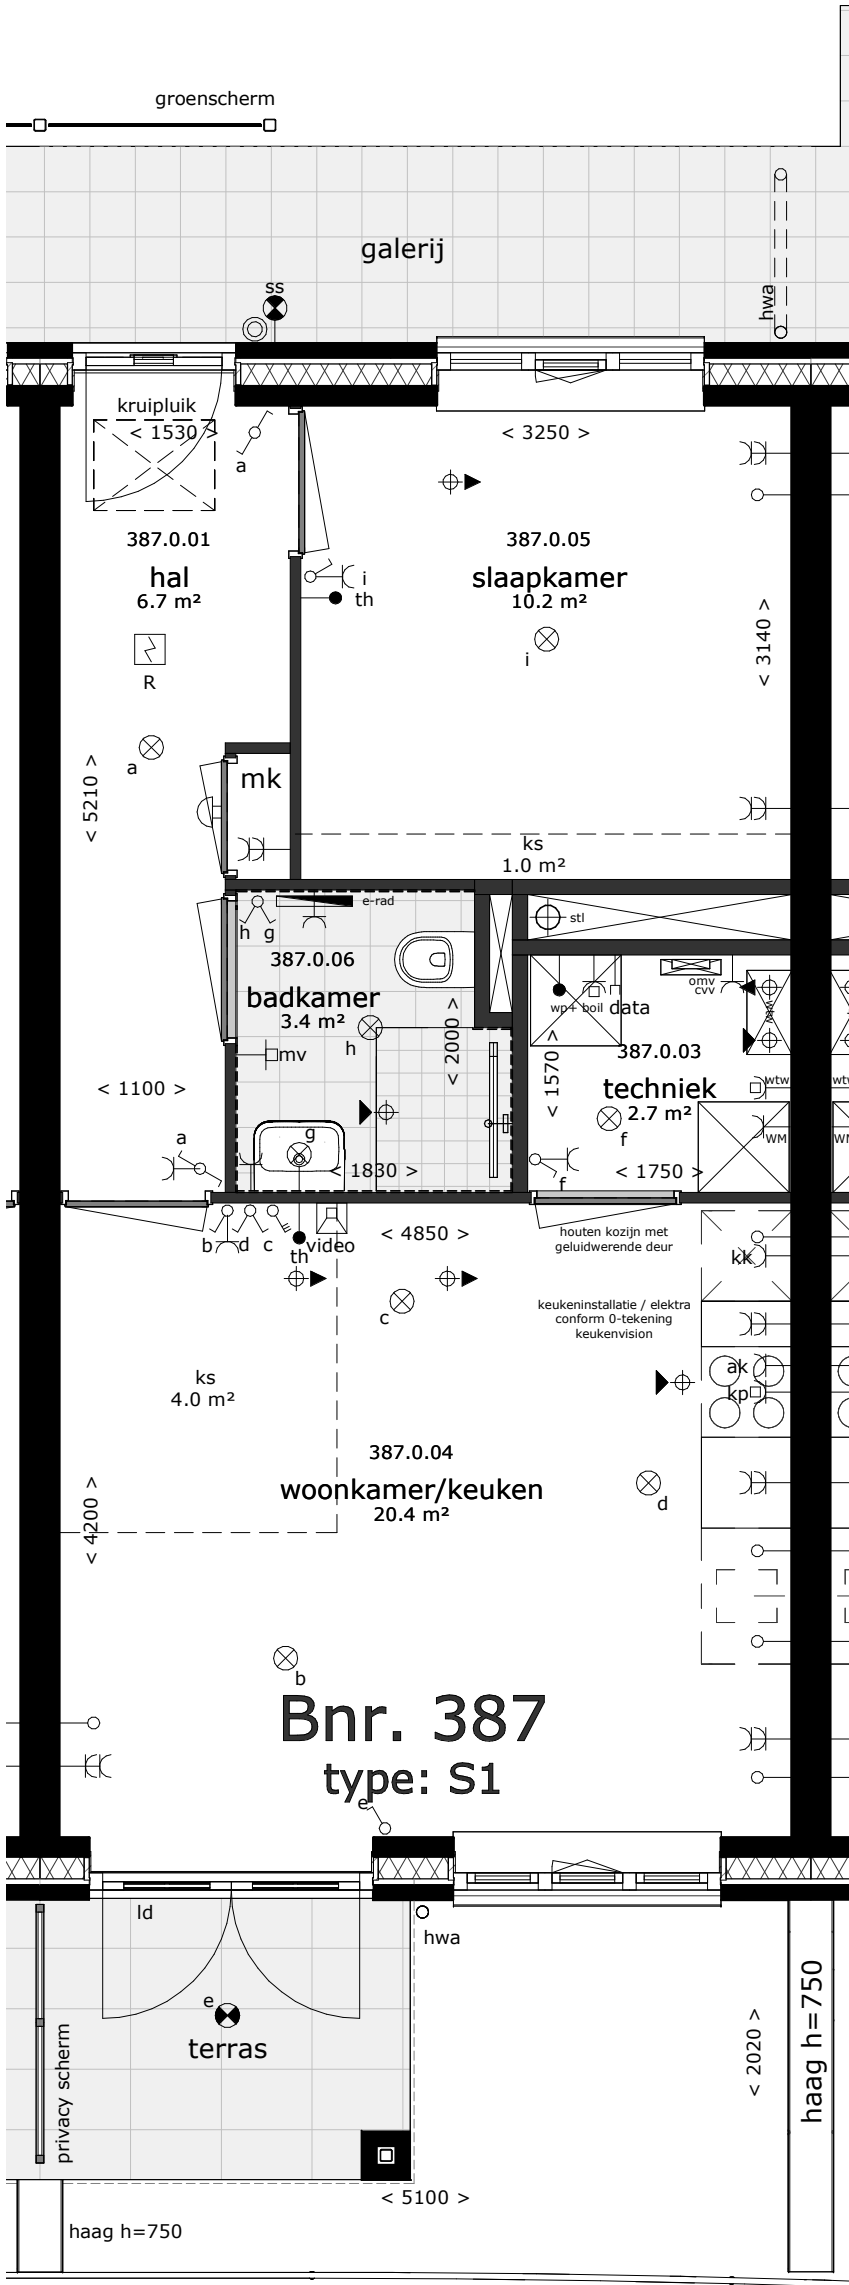

Renvooi verkoop

De ingetekende bestrating is indicatief, exacte uitvoering volgens nadere verkoopomschrijving.

de exacte plaatsen en afmetingen van elektra aansluitpunten, schachten, dakuitmondungen e.d. zijn indicatief op de tekeningen aangegeven en worden door de installateurs nader bepaald. aan deze getallen en plaatsen kunnen derhalve geen rechten ontleend worden.

U dient er rekening mee te houden dat, na het aanbrengen van wand- en vloerafwerkingen (tegels, stukadoorswerk, etc.) de netto bruikbare maten bij oplevering een aantal centimeters van de genoemde bruto maten kunnen afwijken.

De getoonde maten in tekeningen zijn in millimeters. De op tekening aangegeven maten zijn "circa"-maten.

Algemene opmerking:

- Maatvoering, stabiliteitswanden en gevelopeningen afhankelijk van gekozen bouwnummer
- Mogelijke opties afhankelijk van gekozen bouwnummer

De krijtstreep methode:

In meerdere verblijfsruimtes is de krijtstreep methode toegepast: Een ruimte hoeft binnen de bouwregelgeving niet fysiek door wanden omgeven te zijn. Er kan gewerkt worden met een 'fictieve' scheidingsconstructie voor een functiegebied, verblijfsgebied, functieruimte of verblijfsruimte.

Deze methode wordt toegepast als een gebied niet aan de eisen voor daglichttoetreding kan voldoen, de oppervlakte van het verblijfsgebied wordt afgestemd op de beschikbare hoeveelheid daglichtoppervlakte.

Aan- en afvoerpunten WTW-installatie kunnen nog wijzigen - deze zijn indicatief weergegeven op tekening.



Renvooi Installaties

- elektrotechnische installaties conform voorschriften NEN 1010
- niet-ioniserende rookmelder conform NEN 2555 (op lichtnet gekoppeld indien van toepassing, situering midden in de ruimte)

- lichtpunt
- lichtpunt incl.armatuur
- lichtpunt incl.armatuur met schemerschakelaar
- wandlichtpunt
- wandlichtpunt incl.armatuur
- rookmelder
- enkeelpolige schakelaar
- wisselschakelaar
- meerpolige schakelaar
- deurbel
- schel
- radiografische kamerthermostaat
- bedraade kamerthermostaat
- hoofdbediening mechanische ventilatie/meerpolige schakelaar m.v.
- badkamerbediening mechanische ventilatie
- enkele w.c.d. + randaarde inbouw
- dubbele w.c.d. + randaarde inbouw verticaal
- data aansluiting afgemonteerd
- loze leiding, 19 mm enkele inbouwdoos t.b.v. telecommunicatie, data, tv e.d.
- w.c.d. op exploitatiemeter
- elektrische radiator
- afzuigpunt w.t.w. op plafond
- toevoerpunt w.t.w. op plafond
- meterkast
- kruipluik
- plaatsingsruimte wasmachine
- plaatsingsruimte wasdroger
- warmte terugwin ventilatie unit
- verdeler vloerverwarming
- warmtepomp
- omvormer pv-panelen
- standleiding
- hemelwaterafvoer



project	getekend	schaal	formaat	datum
	STOL	1:50	A2	14-06-2023
Nieuwbouw 18 appartementen - Parkrijk - Waddinxveen Parkrijk Veld B/C - Waddinxveen			projectnummer	3352
onderdeel Verkooptekening BNR 387			bladnummer	VK06

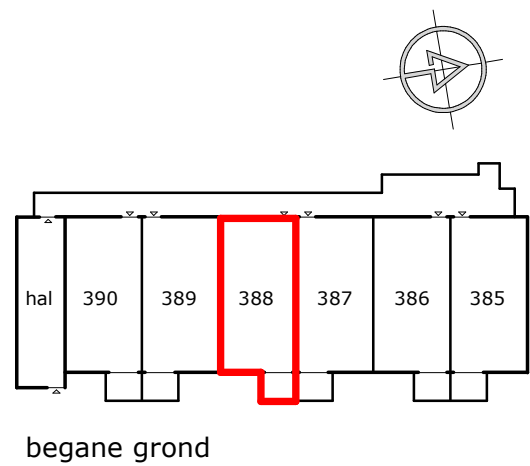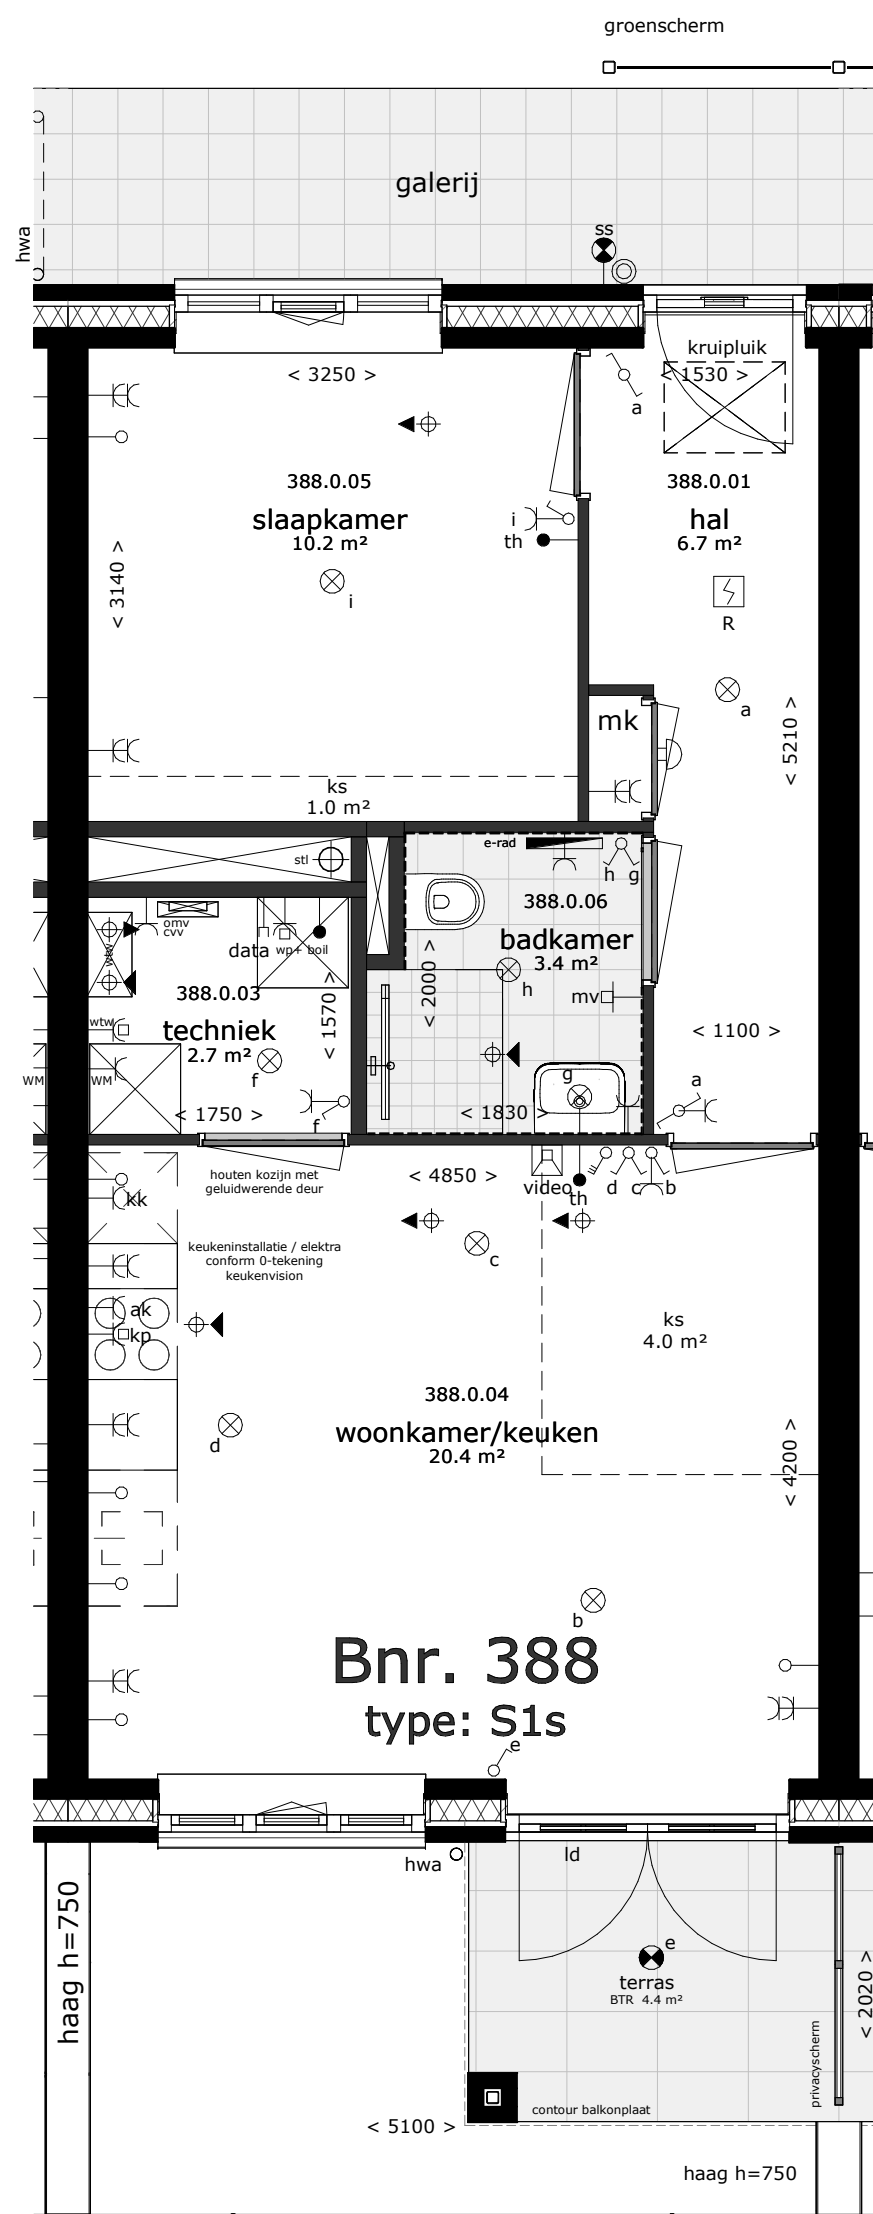

Renvooi verkoop

De ingetekende bestrating is indicatief, exacte uitvoering volgens nadere verkoopomschrijving.

de exacte plaatsen en afmetingen van elektra aansluitpunten, schachten, dakuitmondungen e.d. zijn indicatief op de tekeningen aangegeven en worden door de installateurs nader bepaald. aan deze getallen en plaatsen kunnen derhalve geen rechten ontleend worden.

U dient er rekening mee te houden dat, na het aanbrengen van wand- en vloerafwerkingen (tegels, stukadoorswerk, etc.) de netto bruikbare maten bij oplevering een aantal centimeters van de genoemde bruto maten kunnen afwijken.

De getoonde maten in tekeningen zijn in millimeters. De op tekening aangegeven maten zijn "circa"-maten.

Algemene opmerking:

- Maatvoering, stabiliteitswanden en gevelopeningen afhankelijk van gekozen bouwnummer
- Mogelijke opties afhankelijk van gekozen bouwnummer

De krijtstreep methode:

In meerdere verblijfsruimtes is de krijtstreep methode toegepast: Een ruimte hoeft binnen de bouwregelgeving niet fysiek door wanden omgeven te zijn. Er kan gewerkt worden met een 'fictieve' scheidingsconstructie voor een functiegebied, verblijfsgebied, functieruimte of verblijfsruimte.

Deze methode wordt toegepast als een gebied niet aan de eisen voor daglichttoetreding kan voldoen, de oppervlakte van het verblijfsgebied wordt afgestemd op de beschikbare hoeveelheid daglichtoppervlakte.

Aan- en afvoerpunten WTW-installatie kunnen nog wijzigen - deze zijn indicatief weergegeven op tekening.



Renvooi Installaties

- elektrotechnische installaties conform voorschriften NEN 1010
- niet-ioniserende rookmelder conform NEN 2555 (op lichtnet gekoppeld indien van toepassing, situering midden in de ruimte)

- lichtpunt
- lichtpunt incl.armatuur
- lichtpunt incl.armatuur met schemerschakelaar
- wandlichtpunt
- wandlichtpunt incl.armatuur
- rookmelder
- enkeelpolige schakelaar
- wisselschakelaar
- meerpolige schakelaar
- deurbel
- schel
- radiografische kamerthermostaat
- bedraade kamerthermostaat
- hoofdbediening mechanische ventilatie/ meerpolige schakelaar m.v.
- badkamerbediening mechanische ventilatie
- enkele w.c.d. + randaarde inbouw
- dubbele w.c.d. + randaarde inbouw verticaal
- data aansluiting afgemonteerd
- loos
- loze leiding, 19 mm enkele inbouwdoos t.b.v. telecommunicatie, data, tv e.d.
- w.c.d. op exploitatiemeter
- elektrische radiator
- afzuigpunt w.t.w. op plafond
- toevoerpunt w.t.w. op plafond
- meterkast
- kruipluik
- plaatsingsruimte wasmachine
- plaatsingsruimte wasdroger
- warmte terugwin ventilatie unit
- verdeler vloerverwarming
- warmtepomp
- omvormer pv-panelen
- standleiding
- hemelwaterafvoer



project	getekend	schaal	formaat	datum
	STOL	1:50	A2	14-06-2023
Nieuwbouw 18 appartementen - Parkrijk - Waddinxveen Parkrijk Veld B/C - Waddinxveen			projectnummer	3352
onderdeel Verkooptekening BNR 388			bladnummer	VK07

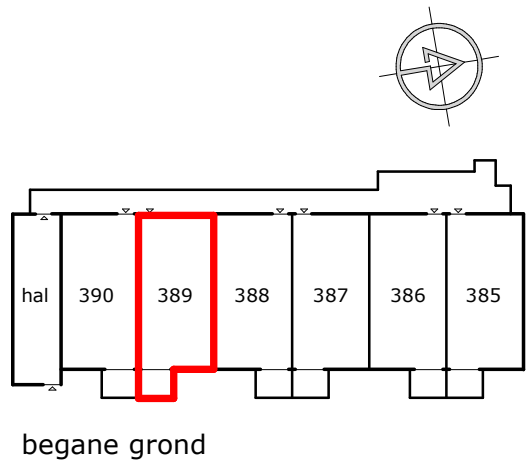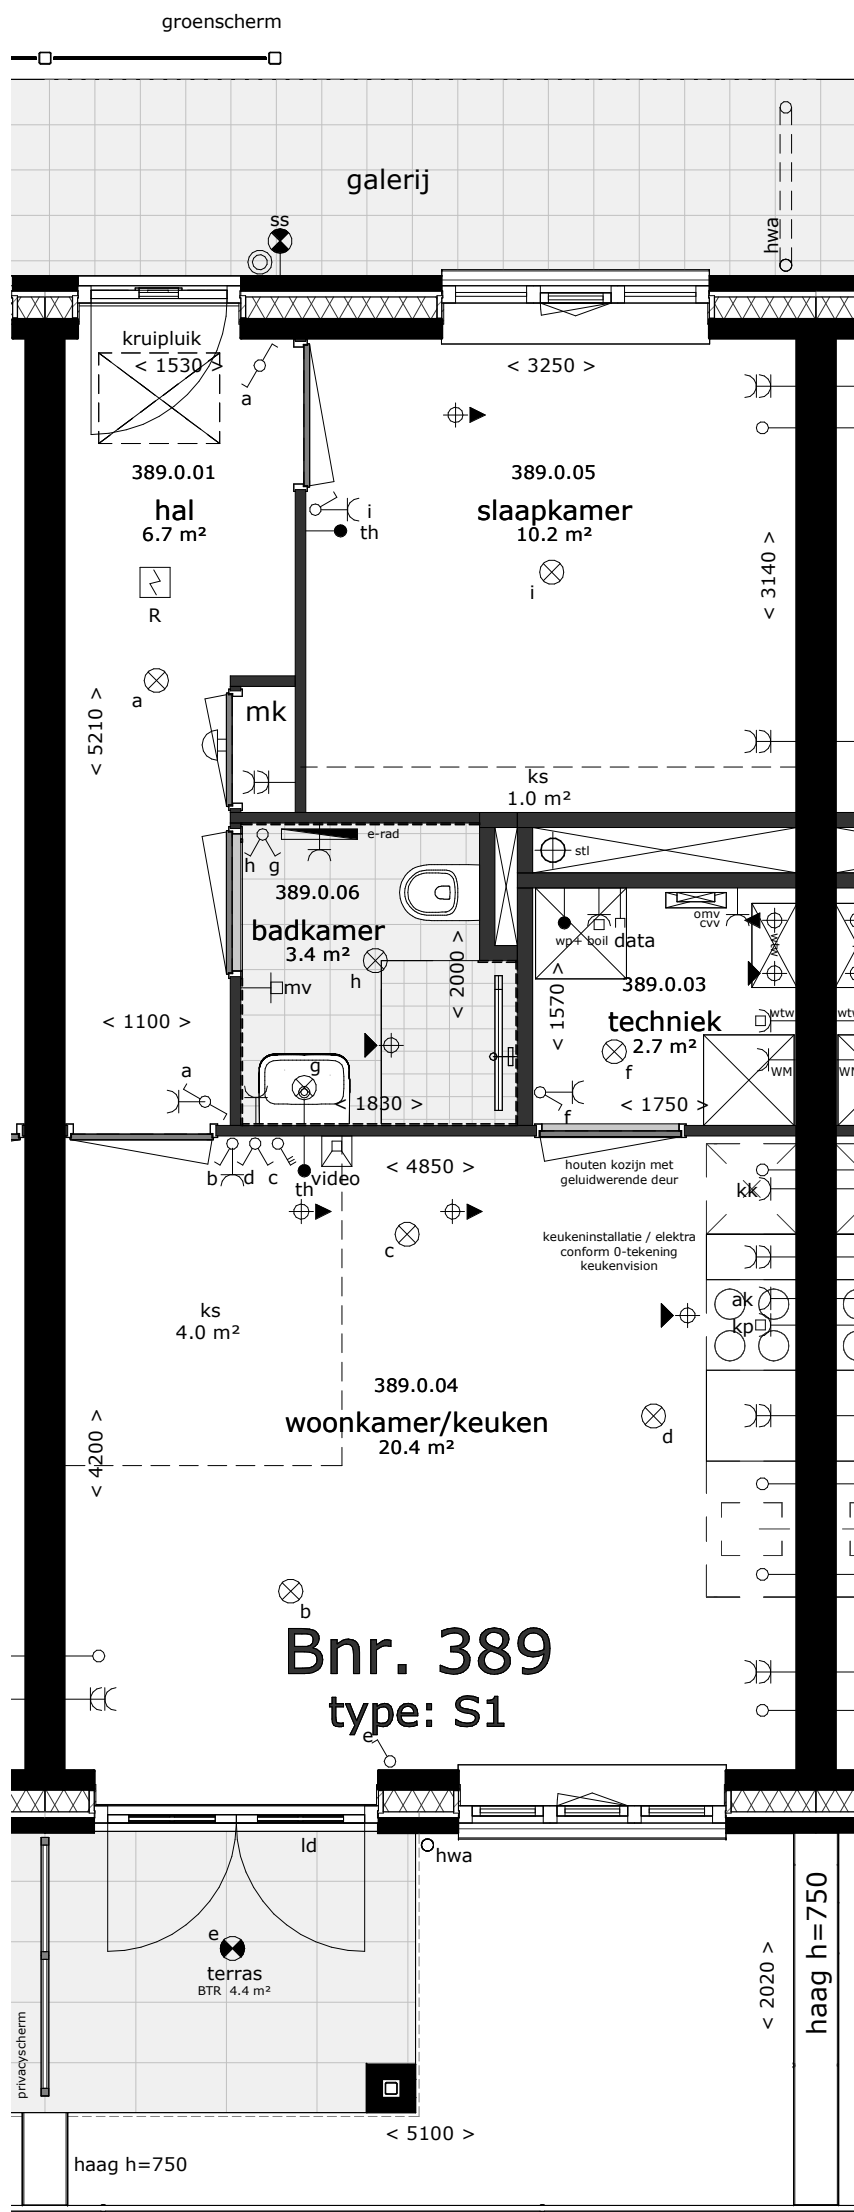

Renvooi verkoop

De ingetekende bestrating is indicatief, exacte uitvoering volgens nadere verkoopomschrijving.

de exacte plaatsen en afmetingen van elektra aansluitpunten, schachten, dakuitmondingen e.d. zijn indicatief op de tekeningen aangegeven en worden door de installateurs nader bepaald. aan deze getallen en plaatsen kunnen derhalve geen rechten ontleend worden.

U dient er rekening mee te houden dat, na het aanbrengen van wand- en vloerafwerkingen (tegels, stukadoorswerk, etc.) de netto bruikbare maten bij oplevering een aantal centimeters van de genoemde bruto maten kunnen afwijken.

De getoonde maten in tekeningen zijn in millimeters. De op tekening aangegeven maten zijn "circa"-maten.

Algemene opmerking:

- Maatvoering, stabiliteitswanden en gevelopeningen afhankelijk van gekozen bouwnummer
- Mogelijke opties afhankelijk van gekozen bouwnummer

De krijtstreep methode:

In meerdere verblijfsruimtes is de krijtstreep methode toegepast: Een ruimte hoeft binnen de bouwregelgeving niet fysiek door wanden omgeven te zijn. Er kan gewerkt worden met een 'fictieve' scheidingsconstructie voor een functiegebied, verblijfsgebied, functieruimte of verblijfsruimte.

Deze methode wordt toegepast als een gebied niet aan de eisen voor daglichttoetreding kan voldoen, de oppervlakte van het verblijfsgebied wordt afgestemd op de beschikbare hoeveelheid daglichtoppervlakte.

Aan- en afvoerpunten WTW-installatie kunnen nog wijzigen - deze zijn indicatief weergegeven op tekening.



Renvooi Installaties

- elektrotechnische installaties conform voorschriften NEN 1010
- niet-ioniserende rookmelder conform NEN 2555 (op lichtnet gekoppeld indien van toepassing, situering midden in de ruimte)

- lichtpunt
- lichtpunt incl.armatuur
- lichtpunt incl.armatuur met schemerschakelaar
- wandlichtpunt
- wandlichtpunt incl.armatuur
- rookmelder
- enkelpolige schakelaar
- wisselschakelaar
- meerpole schakelaar
- deurbel
- schel
- radiografische kamerthermostaat
- bedraade kamerthermostaat
- hoofdbediening mechanische ventilatie/ meerpole schakelaar m.v.
- badkamerbediening mechanische ventilatie
- enkele w.c.d. + randaarde inbouw
- dubbele w.c.d. + randaarde inbouw verticaal
- data aansluiting afgemonteerd
- loze leiding, 19 mm enkele inbouwdoos t.b.v. telecommunicatie, data, tv e.d.
- w.c.d. op exploitatiemeter
- elektrische radiator
- afzuigpunt w.t.w. op plafond
- toevoerpunt w.t.w. op plafond
- meterkast
- kruipluik
- plaatsingsruimte wasmachine
- plaatsingsruimte wasdroger
- warmte terugwin ventilatie unit
- verdeler vloerverwarming
- warmtepomp
- omvormer pv-panelen
- standleiding
- hemelwaterafvoer



project	getekend	schaal	formaat	datum
	STOL	1:50	A2	14-06-2023
Nieuwbouw 18 appartementen - Parkrijk - Waddinxveen Parkrijk Veld B/C - Waddinxveen			projectnummer 3352	
onderdeel Verkooptekening BNR 389			bladnummer VK08	

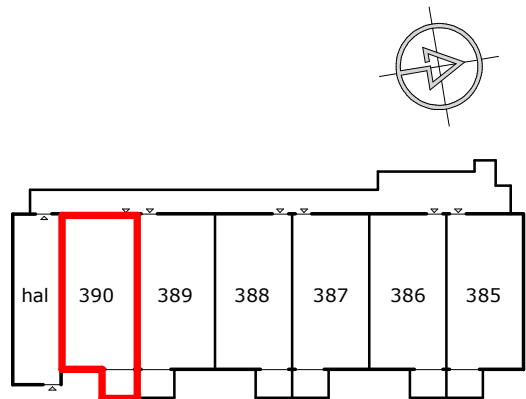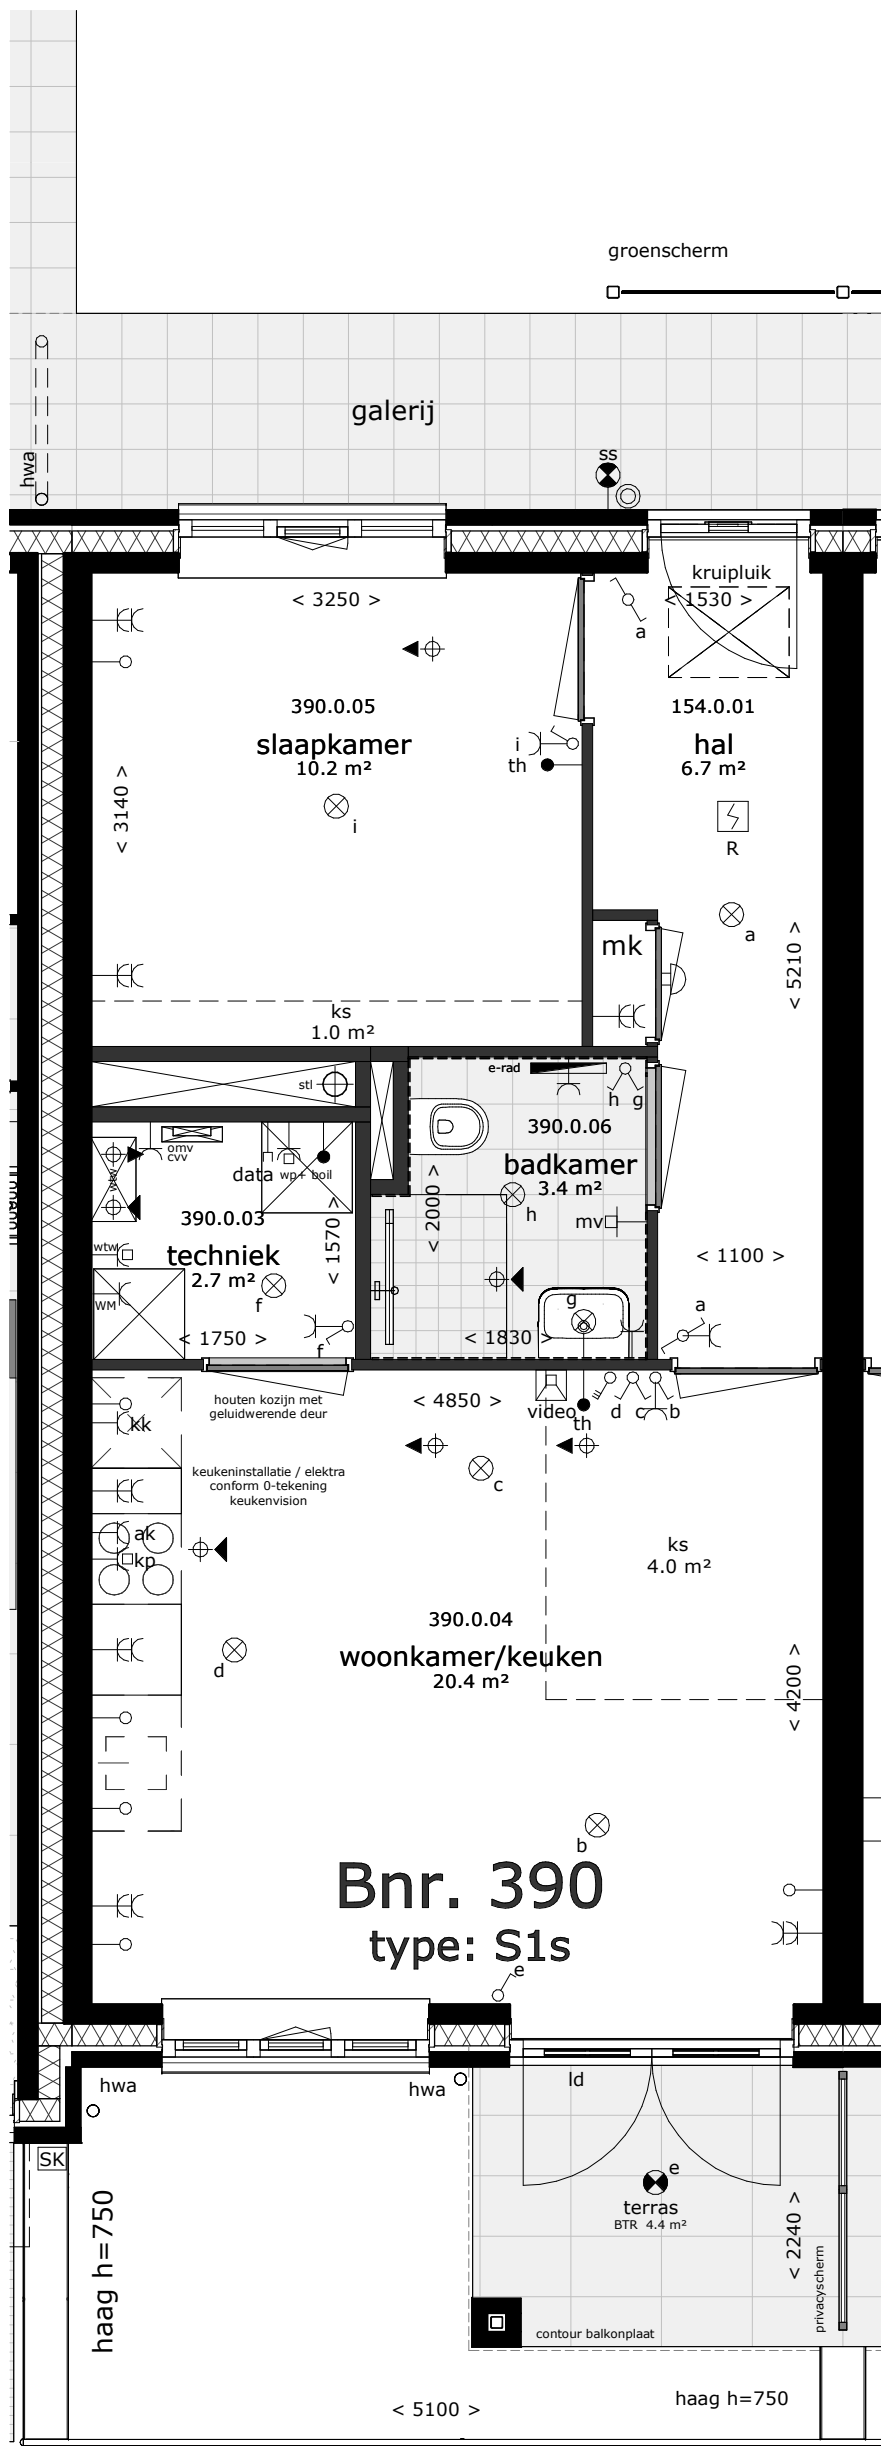

begane grond

Renvooi verkoop

De ingetekende bestrating is indicatief, exacte uitvoering volgens nadere verkoopomschrijving.

de exacte plaatsen en afmetingen van elektra aansluitpunten, schachten, dakuitmondungen e.d. zijn indicatief op de tekeningen aangegeven en worden door de installateurs nader bepaald. aan deze getallen en plaatsen kunnen derhalve geen rechten ontleend worden.

U dient er rekening mee te houden dat, na het aanbrengen van wand- en vloerafwerkingen (tegels, stukadoorswerk, etc.) de netto bruikbare maten bij oplevering een aantal centimeters van de genoemde bruto maten kunnen afwijken.

De getoonde maten in tekeningen zijn in millimeters. De op tekening aangegeven maten zijn "circa"-maten.

Algemene opmerking:

- Maatvoering, stabiliteitswanden en gevelopeningen afhankelijk van gekozen bouwnummer
- Mogelijke opties afhankelijk van gekozen bouwnummer

De krijtstreep methode:

In meerdere verblijfsruimtes is de krijtstreep methode toegepast: Een ruimte hoeft binnen de bouwregelgeving niet fysiek door wanden omgeven te zijn. Er kan gewerkt worden met een 'fictieve' scheidingsconstructie voor een functiegebied, verblijfsgebied, functieruimte of verblijfsruimte.

Deze methode wordt toegepast als een gebied niet aan de eisen voor daglichttoetreding kan voldoen, de oppervlakte van het verblijfsgebied wordt afgestemd op de beschikbare hoeveelheid daglichtoppervlakte.

Aan- en afvoerpunten WTW-installatie kunnen nog wijzigen - deze zijn indicatief weergegeven op tekening.



Renvooi Installaties

- elektrotechnische installaties conform voorschriften NEN 1010
- niet-ioniserende rookmelder conform NEN 2555 (op lichtnet gekoppeld indien van toepassing, situering midden in de ruimte)

- lichtpunt
- lichtpunt incl.armatuur
- lichtpunt incl.armatuur met schemerschakelaar
- wandlichtpunt
- wandlichtpunt incl.armatuur
- rookmelder
- enkelpolige schakelaar
- wisselschakelaar
- meerpole schakelaar
- deurbel
- schel
- radiografische kamerthermostaat
- bedraade kamerthermostaat
- hoofdbediening mechanische ventilatie/ meerpole schakelaar m.v.
- badkamerbediening mechanische ventilatie
- enkele w.c.d. + randaarde inbouw
- dubbele w.c.d. + randaarde inbouw verticaal
- data aansluiting afgemonteerd
- loze leiding, 19 mm enkele inbouwdoos t.b.v. telecommunicatie, data, tv e.d.
- w.c.d. op exploitatiemeter
- elektrische radiator
- afzuigpunt w.t.w. op plafond
- toevoerpunt w.t.w. op plafond
- meterkast
- kruipluik
- plaatsingsruimte wasmachine
- plaatsingsruimte wasdroger
- warmte terugwin ventilatie unit
- verdeler vloerverwarming
- warmtepomp
- omvormer pv-panelen
- standleiding
- hemelwaterafvoer



project	getekend	schaal	formaat	datum
	STOL	1:50	A2	14-06-2023
Nieuwbouw 18 appartementen - Parkrijk - Waddinxveen Parkrijk Veld B/C - Waddinxveen			projectnummer	3352
onderdeel Verkooptekening BNR 390			bladnummer	VK09

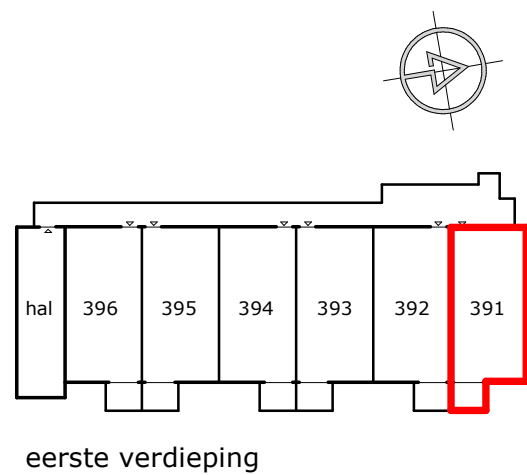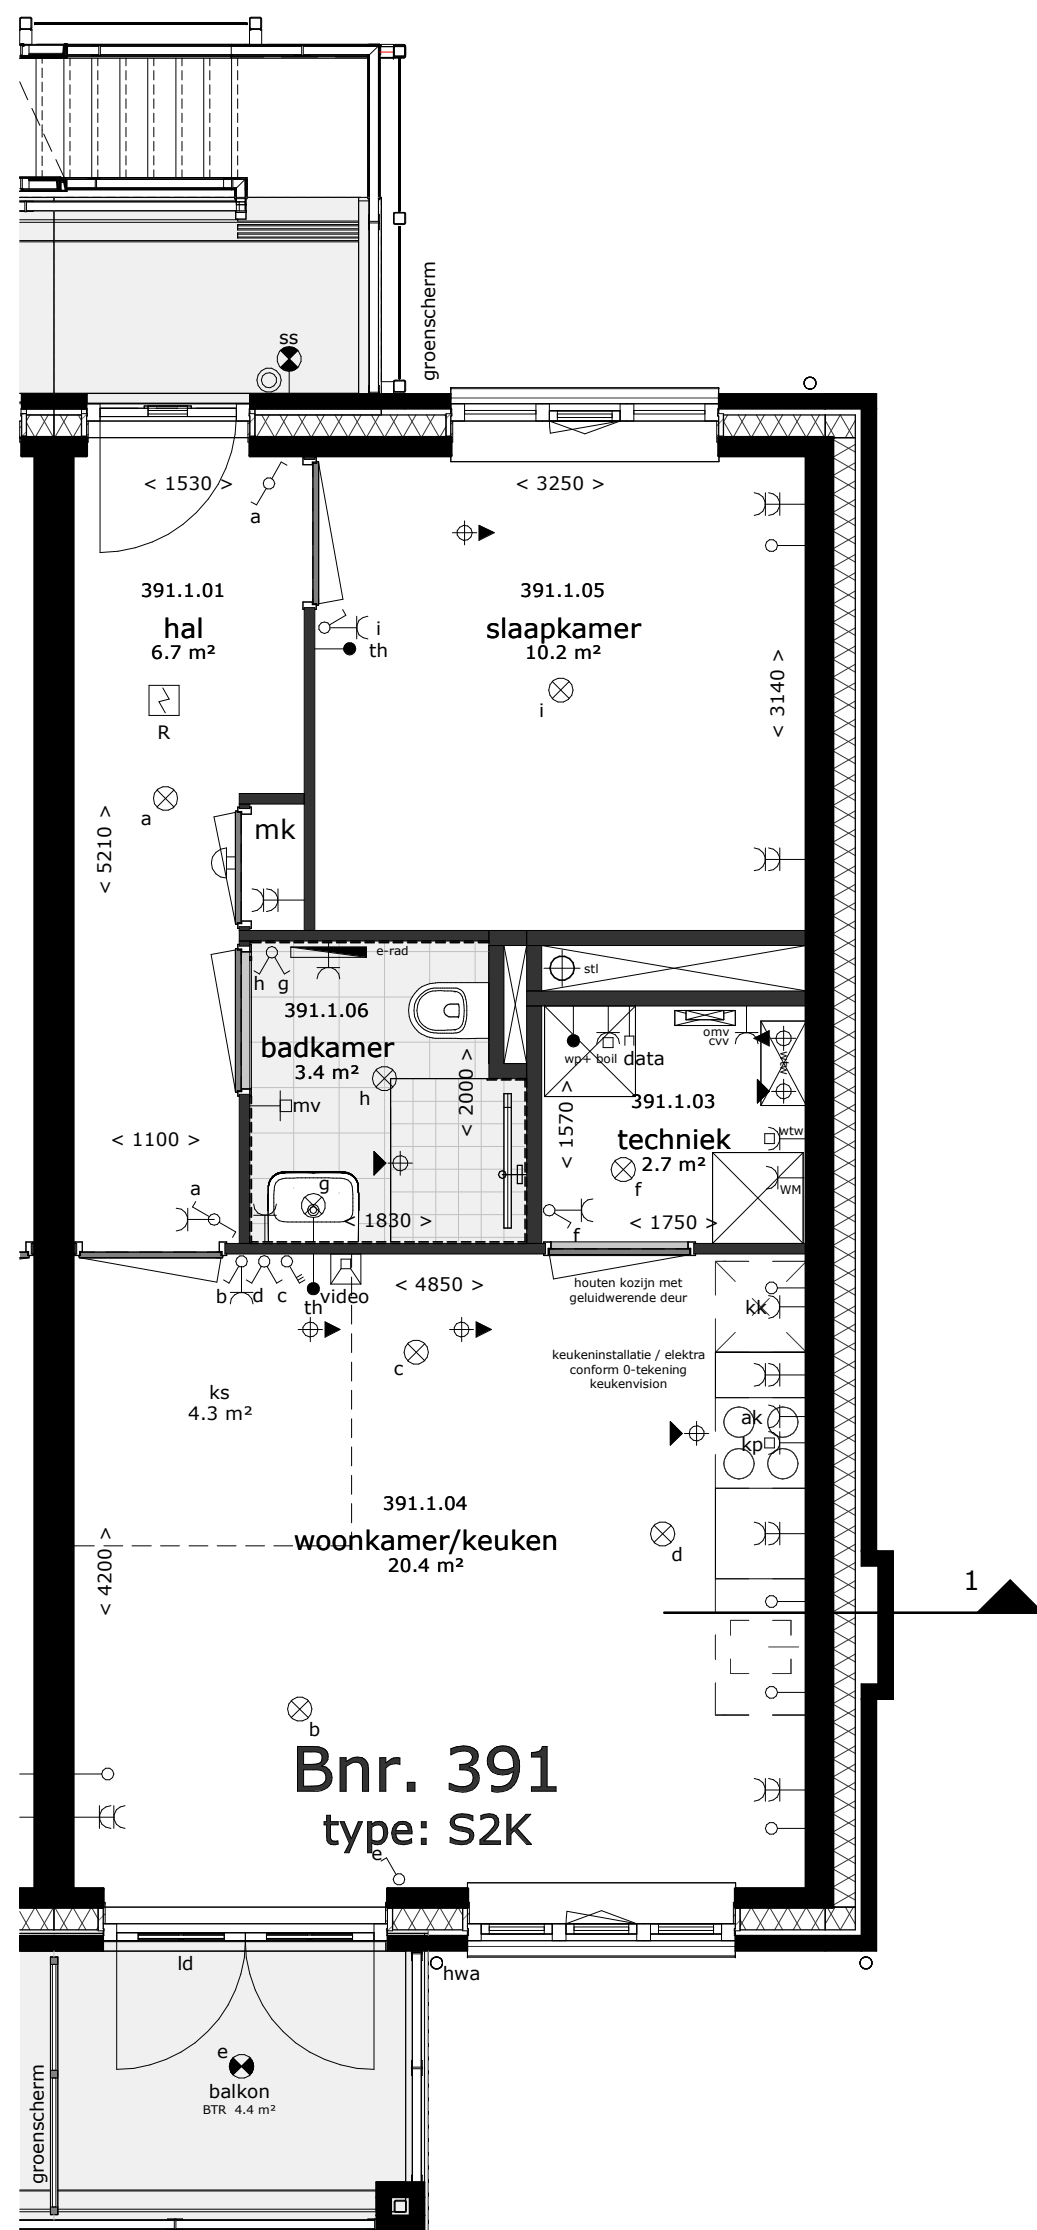

Renvooi verkoop

De ingetekende bestrating is indicatief, exacte uitvoering volgens nadere verkoopomschrijving.

de exacte plaatsen en afmetingen van elektra aansluitpunten, schachten, dakuitmondingen e.d. zijn indicatief op de tekeningen aangegeven en worden door de installateurs nader bepaald. aan deze getallen en plaatsen kunnen derhalve geen rechten ontleend worden.

U dient er rekening mee te houden dat, na het aanbrengen van wand- en vloerafwerkingen (tegels, stukadoorswerk, etc.) de netto bruikbare maten bij oplevering een aantal centimeters van de genoemde bruto maten kunnen afwijken.

De getoonde maten in tekeningen zijn in millimeters. De op tekening aangegeven maten zijn "circa"-maten.

Algemene opmerking:

- Maatvoering, stabiliteitswanden en gevelopeningen afhankelijk van gekozen bouwnummer
- Mogelijke opties afhankelijk van gekozen bouwnummer

De krijtstreep methode:

In meerdere verblijfsruimtes is de krijtstreep methode toegepast: Een ruimte hoeft binnen de bouwregelgeving niet fysiek door wanden omgeven te zijn. Er kan gewerkt worden met een 'fictieve' scheidingsconstructie voor een functiegebied, verblijfsgebied, functieruimte of verblijfsruimte.

Deze methode wordt toegepast als een gebied niet aan de eisen voor daglichttoetreding kan voldoen, de oppervlakte van het verblijfsgebied wordt afgestemd op de beschikbare hoeveelheid daglichtoppervlakte.

Aan- en afvoerpunten WTW-installatie kunnen nog wijzigen - deze zijn indicatief weergegeven op tekening.


Renvooi Installaties

- elektrotechnische installaties conform voorschriften NEN 1010
- niet-ioniserende rookmelder conform NEN 2555 (op lichtnet gekoppeld indien van toepassing, situering midden in de ruimte)


	lichtpunt
	lichtpunt incl. armatuur
	lichtpunt incl. armatuur met schemerschakelaar
	wandlichtpunt
	wandlichtpunt incl. armatuur
	rookmelder
	enkeelpolige schakelaar
	wisselschakelaar
	meerpolige schakelaar
	deurbel
	schel
	radiografische kamerthermostaat
	bedraade kamerthermostaat
	hoofdbediening mechanische ventilatie/ meerpolige schakelaar m.v.
	badkamerbediening mechanische ventilatie
	enkele w.c.d. + randaarde inbouw
	dubbele w.c.d. + randaarde inbouw verticaal
	data aansluiting afgemonteerd
	loze leiding, 19 mm enkele inbouwdoos t.b.v. telecommunicatie, data, tv e.d.
	w.c.d. op exploitatiemeter
	elektrische radiator
	afzuigpunt w.t.w. op plafond
	toevoerpunt w.t.w. op plafond
	meterkast
	kruipluik
	plaatsingsruimte wasmachine
	plaatsingsruimte wasdroger
	warmte terugwin ventilatie unit
	verdeler vloerverwarming
	warmtepomp
	omvormer pv-panelen
	standleiding
	hemelwaterafvoer



project	getekend	schaal	formaat	datum
Nieuwbouw 90 woningen - Parkrijk Parkrijk Veld B/C - Waddinxveen	STOL	1:50	A2	04-05-2023
projectnummer				3352
onderdeel				bladnummer
Verkooptekening BNR 391				VK10

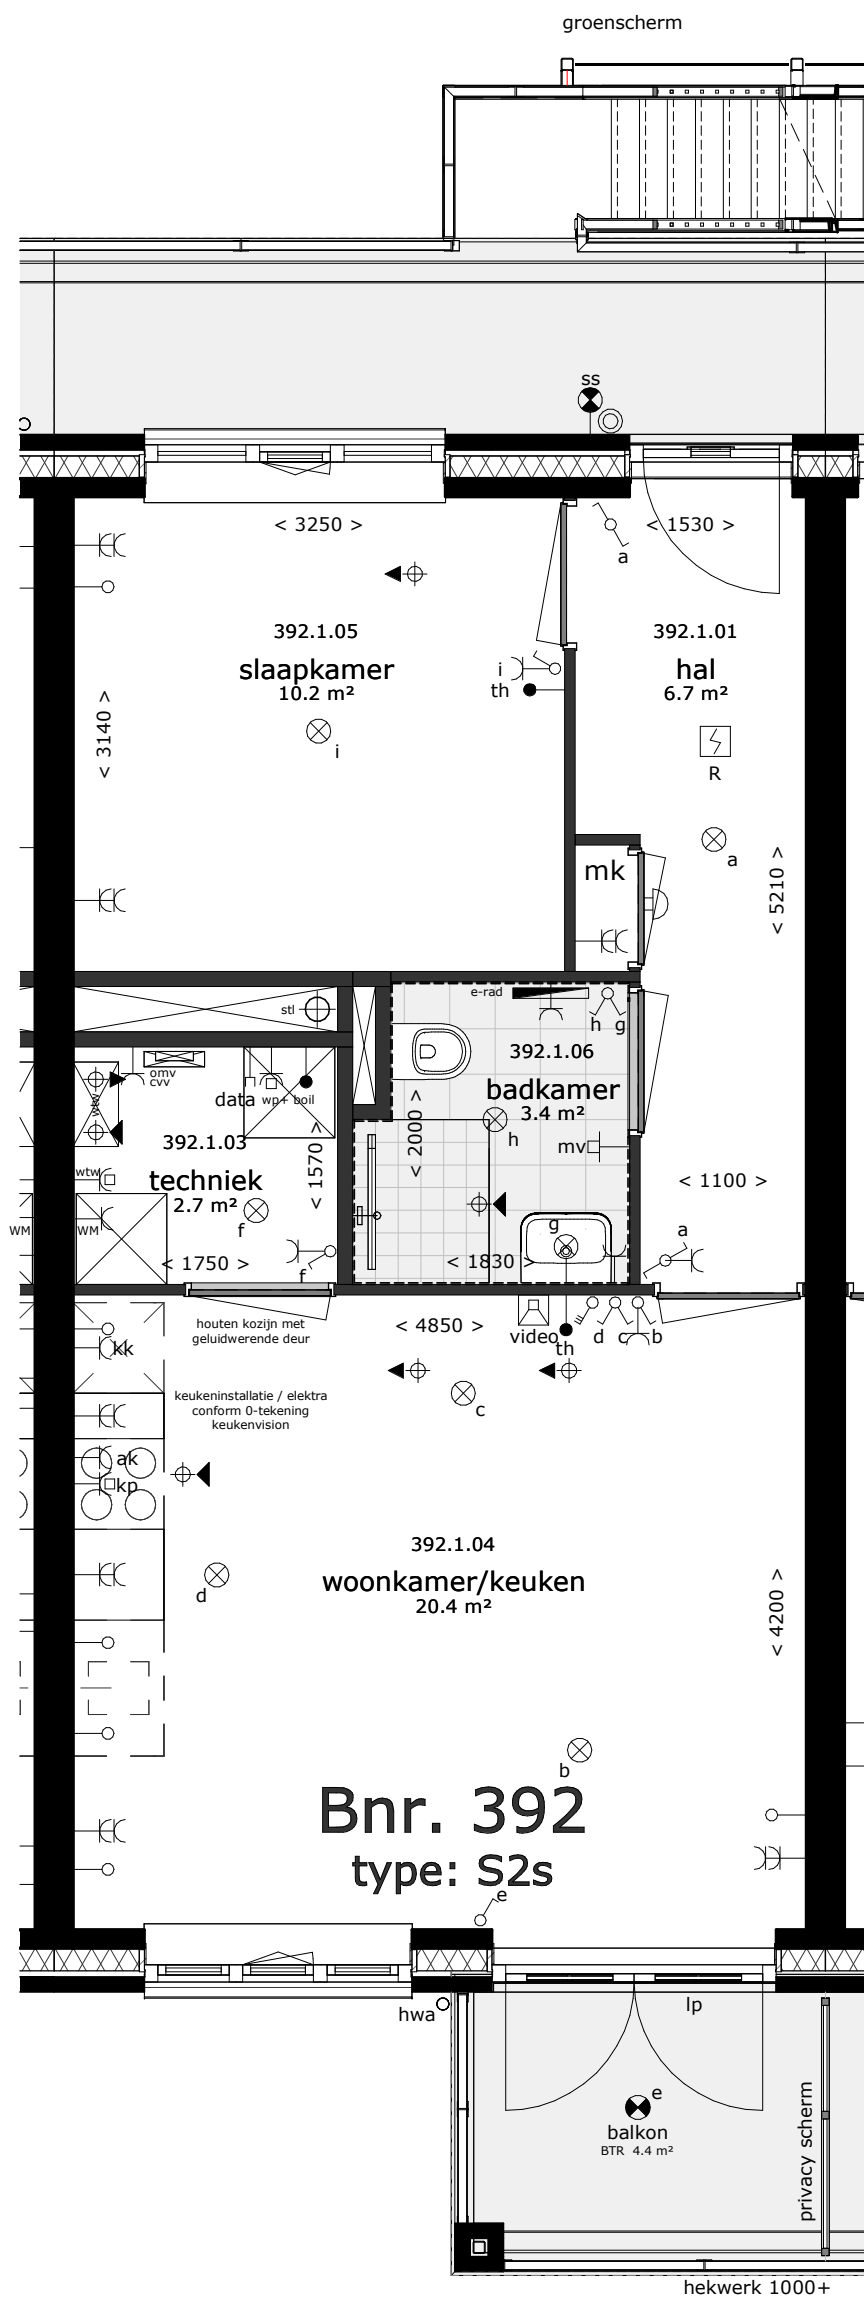

Bnr. 392
type: S2s

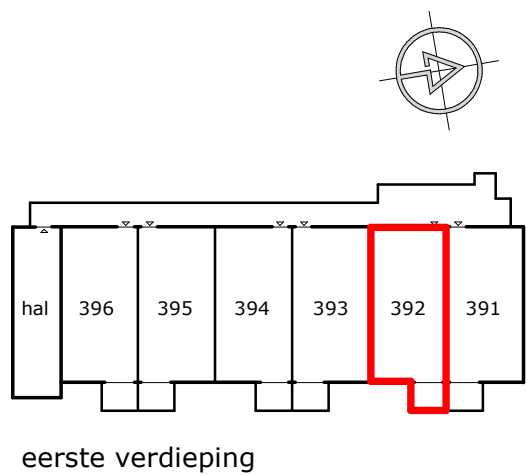

Renvooi verkoop

De ingetekende bestrating is indicatief, exacte uitvoering volgens nadere verkoopomschrijving.

de exacte plaatsen en afmetingen van elektra aansluitpunten, schachten, dakuitmondingen e.d. zijn indicatief op de tekeningen aangegeven en worden door de installateurs nader bepaald. aan deze getallen en plaatsen kunnen derhalve geen rechten ontleend worden.

U dient er rekening mee te houden dat, na het aanbrengen van wand- en vloerafwerkingen (tegels, stukadoorswerk, etc.) de netto bruikbare maten bij oplevering een aantal centimeters van de genoemde bruto maten kunnen afwijken.

De getoonde maten in tekeningen zijn in millimeters. De op tekening aangegeven maten zijn "circa"-maten.

Algemene opmerking:

- Maatvoering, stabiliteitswanden en gevelopeningen afhankelijk van gekozen bouwnummer
- Mogelijke opties afhankelijk van gekozen bouwnummer

De krijtstreep methode:

In meerdere verblijfsruimtes is de krijtstreep methode toegepast: Een ruimte hoeft binnen de bouwregelgeving niet fysiek door wanden omgeven te zijn. Er kan gewerkt worden met een 'fictieve' scheidingsconstructie voor een functiegebied, verblijfsgebied, functieruimte of verblijfsruimte.

Deze methode wordt toegepast als een gebied niet aan de eisen voor daglichttoetreding kan voldoen, de oppervlakte van het verblijfsgebied wordt afgestemd op de beschikbare hoeveelheid daglichtoppervlakte.

Aan- en afvoerpunten WTW-installatie kunnen nog wijzigen - deze zijn indicatief weergegeven op tekening.



Renvooi Installaties

- elektrotechnische installaties conform voorschriften NEN 1010
- niet-ioniserende rookmelder conform NEN 2555 (op lichtnet gekoppeld indien van toepassing, situering midden in de ruimte)

- lichtpunt
- lichtpunt incl.armatuur
- lichtpunt incl.armatuur met schemerschakelaar
- wandlichtpunt
- wandlichtpunt incl.armatuur
- rookmelder
- enkeelpolige schakelaar
- wisselschakelaar
- meerpolige schakelaar
- deurbel
- schel
- radiografische kamerthermostaat
- bedraade kamerthermostaat
- hoofdbediening mechanische ventilatie/meerpolige schakelaar m.v.
- badkamerbediening mechanische ventilatie
- enkele w.c.d. + randaarde inbouw
- dubbele w.c.d. + randaarde inbouw verticaal
- data aansluiting afgemonteerd
- loze leiding, 19 mm enkele inbouwdoos t.b.v. telecommunicatie, data, tv e.d.
- w.c.d. op exploitatiemeter
- elektrische radiator
- afzuigpunt w.t.w. op plafond
- toevoerpunt w.t.w. op plafond
- meterkast
- kruipluik
- plaatsingsruimte wasmachine
- plaatsingsruimte wasdroger
- warmte terugwin ventilatie unit
- verdeler vloerverwarming
- warmtepomp
- omvormer pv-panelen
- standleiding
- hemelwaterafvoer



project	getekend	schaal	formaat	datum
Nieuwbouw 90 woningen - Parkrijk Parkrijk Veld B/C - Waddinxveen	STOL	1:50	A2	04-05-2023
onderdeel	projectnummer			
Verkooptekening BNR 392	3352			
	bladnummer			
	VK11			

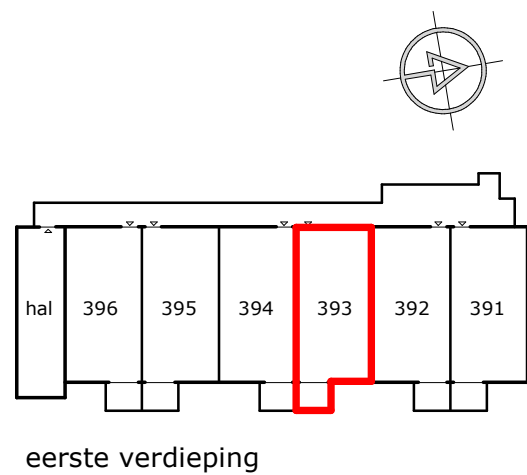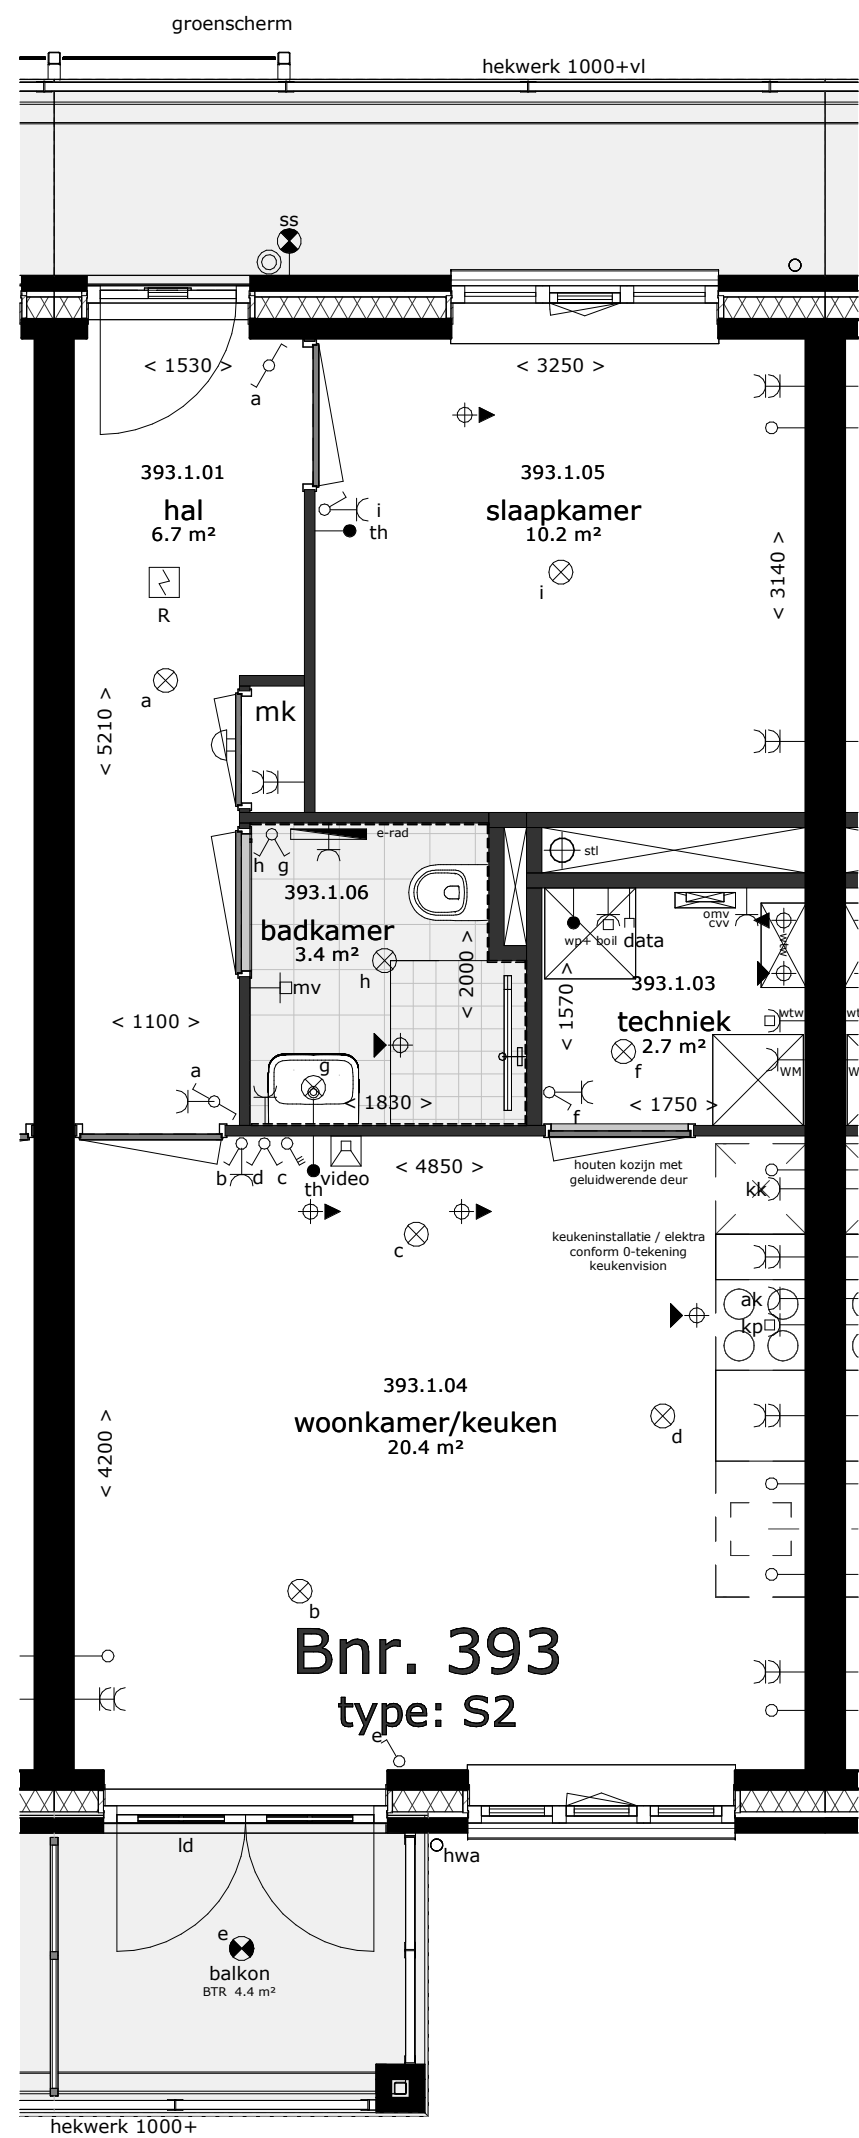

Renvooi verkoop

De ingetekende bestrating is indicatief, exacte uitvoering volgens nadere verkoopomschrijving.

de exacte plaatsen en afmetingen van elektra aansluitpunten, schachten, dakuitmondungen e.d. zijn indicatief op de tekeningen aangegeven en worden door de installateurs nader bepaald. aan deze getallen en plaatsen kunnen derhalve geen rechten ontleend worden.

U dient er rekening mee te houden dat, na het aanbrengen van wand- en vloerafwerkingen (tegels, stukadoorswerk, etc.) de netto bruikbare maten bij oplevering een aantal centimeters van de genoemde bruto maten kunnen afwijken.

De getoonde maten in tekeningen zijn in millimeters. De op tekening aangegeven maten zijn "circa"-maten.

Algemene opmerking:

- Maatvoering, stabiliteitswanden en gevelopeningen afhankelijk van gekozen bouwnummer
- Mogelijke opties afhankelijk van gekozen bouwnummer

De krijtstreep methode:

In meerdere verblijfsruimtes is de krijtstreep methode toegepast: Een ruimte hoeft binnen de bouwregelgeving niet fysiek door wanden omgeven te zijn. Er kan gewerkt worden met een 'fictieve' scheidingsconstructie voor een functiegebied, verblijfsgebied, functieruimte of verblijfsruimte.

Deze methode wordt toegepast als een gebied niet aan de eisen voor daglichttoetreding kan voldoen, de oppervlakte van het verblijfsgebied wordt afgestemd op de beschikbare hoeveelheid daglichtoppervlakte.

Aan- en afvoerpunten WTW-installatie kunnen nog wijzigen - deze zijn indicatief weergegeven op tekening.

Renvooi Installaties

- elektrotechnische installaties conform voorschriften NEN 1010
- niet-ioniserende rookmelder conform NEN 2555 (op lichtnet gekoppeld indien van toepassing, situering midden in de ruimte)



	lichtpunt
	lichtpunt incl.armatuur
	lichtpunt incl.armatuur met schemerschakelaar
	wandlichtpunt
	wandlichtpunt incl.armatuur
	rookmelder
	enkeelpolige schakelaar
	wisselschakelaar
	meerpolige schakelaar
	deurbel
	schel
	radiografische kamerthermostaat
	bedraade kamerthermostaat
	hoofdbediening mechanische ventilatie/meerpolige schakelaar m.v.
	badkamerbediening mechanische ventilatie
	enkele w.c.d. + randaarde inbouw
	dubbele w.c.d. + randaarde inbouw verticaal
	data aansluiting afgemonteerd
	loze leiding, 19 mm enkele inbouwdoos t.b.v. telecommunicatie, data, tv e.d.
	w.c.d. op exploitatiemeter
	elektrische radiator
	afzuigpunt w.t.w. op plafond
	toevoerpunt w.t.w. op plafond
	meterkast
	kruipluik
	plaatsingsruimte wasmachine
	plaatsingsruimte wasdroger
	warmte terugwin ventilatie unit
	verdeler vloerverwarming
	warmtepomp
	omvormer pv-panelen
	standleiding
	hemelwaterafvoer

STOL architecten

bpd
bouwfonds gebiedsontwikkeling

80UWEHAND
JAAR BOUWEN & ONTWIKKELEN

project	getekend	schaal	formaat	datum
Nieuwbouw 90 woningen - Parkrijk Parkrijk Veld B/C - Waddinxveen	STOL	1:50	A2	04-05-2023
onderdeel	projectnummer			
Verkooptekening BNR 393	3352			
	bladnummer			
	VK12			

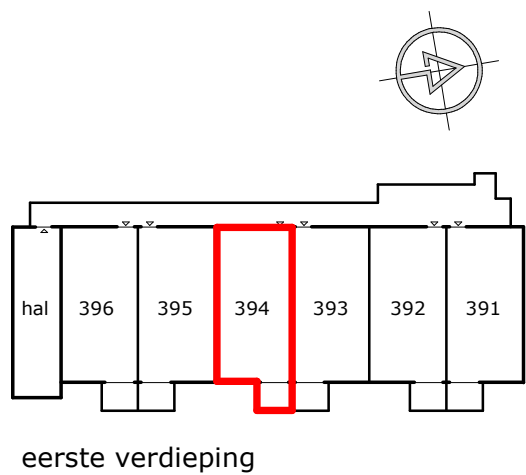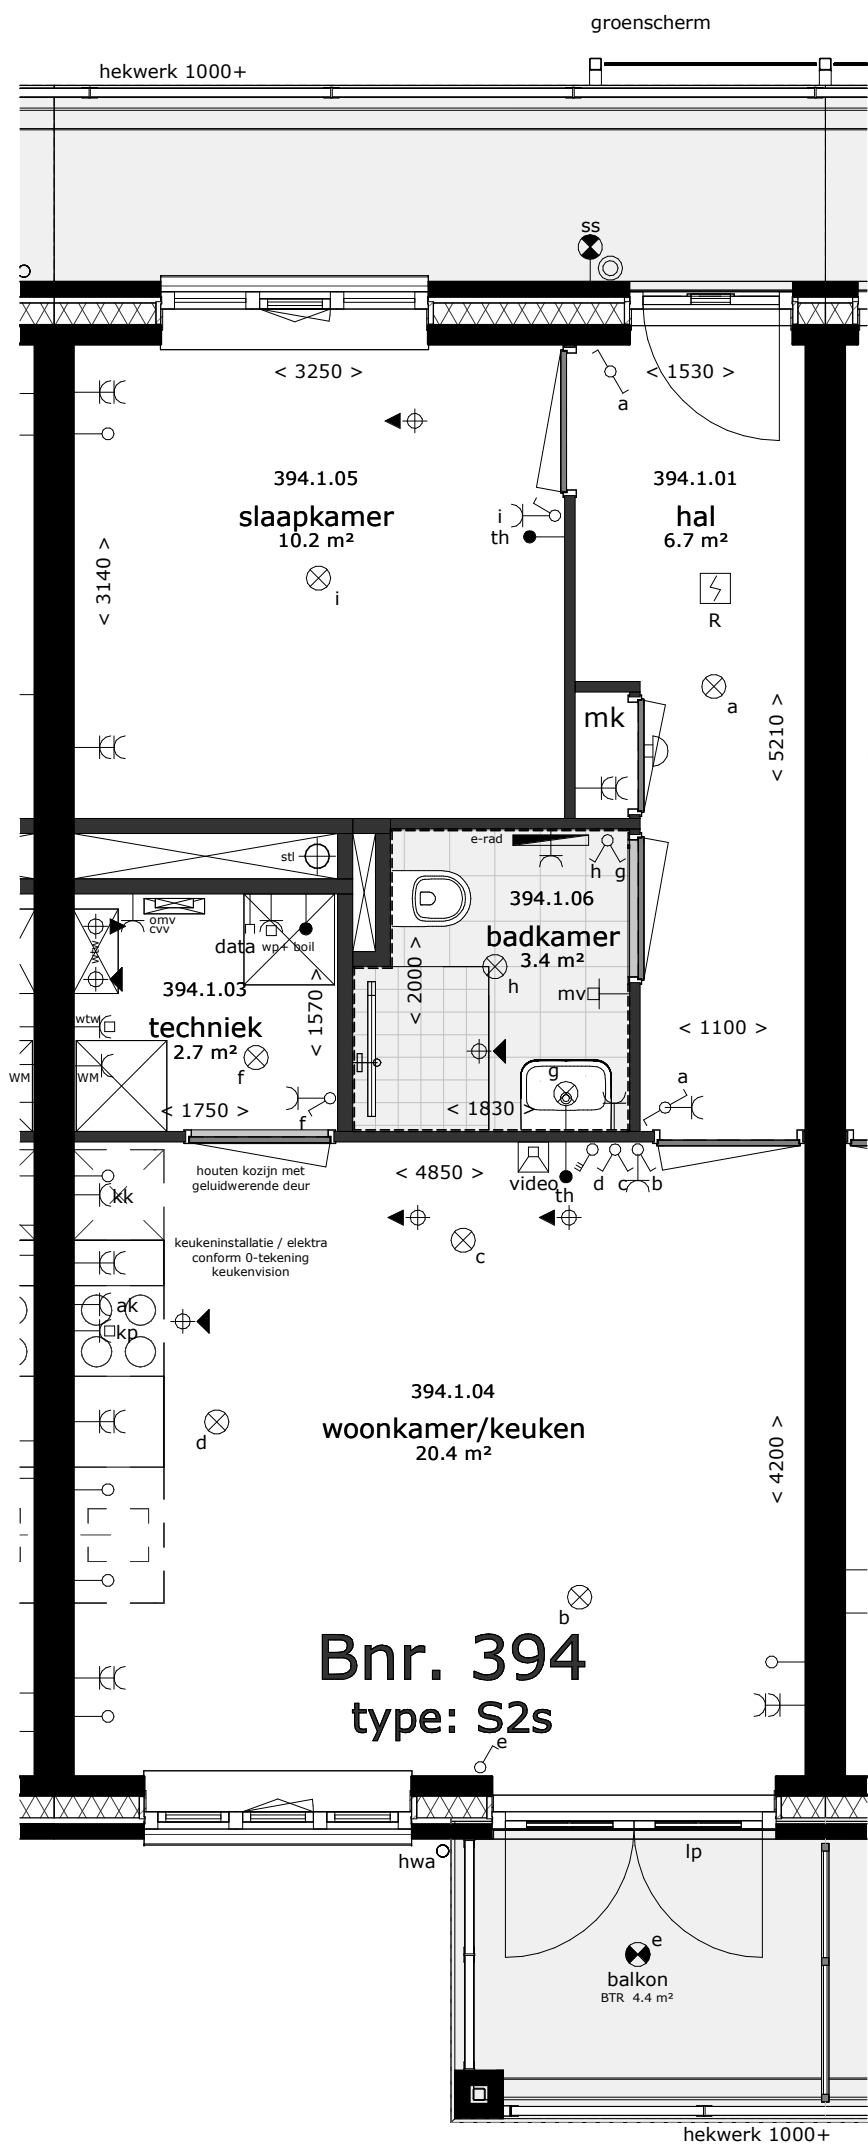

Renvooi verkoop

De ingetekende bestrating is indicatief, exacte uitvoering volgens nadere verkoopomschrijving.

de exacte plaatsen en afmetingen van elektra aansluitpunten, schachten, dakuitmondungen e.d. zijn indicatief op de tekeningen aangegeven en worden door de installateurs nader bepaald. aan deze getallen en plaatsen kunnen derhalve geen rechten ontleend worden.

U dient er rekening mee te houden dat, na het aanbrengen van wand- en vloerafwerkingen (tegels, stukadoorswerk, etc.) de netto bruikbare maten bij oplevering een aantal centimeters van de genoemde bruto maten kunnen afwijken.

De getoonde maten in tekeningen zijn in millimeters. De op tekening aangegeven maten zijn "circa"-maten.

Algemene opmerking:

- Maatvoering, stabiliteitswanden en gevelopeningen afhankelijk van gekozen bouwnummer
- Mogelijke opties afhankelijk van gekozen bouwnummer

De krijtstreep methode:

In meerdere verblijfsruimtes is de krijtstreep methode toegepast: Een ruimte hoeft binnen de bouwregelgeving niet fysiek door wanden omgeven te zijn. Er kan gewerkt worden met een 'fictieve' scheidingsconstructie voor een functiegebied, verblijfsgebied, functieruimte of verblijfsruimte.

Deze methode wordt toegepast als een gebied niet aan de eisen voor daglichttoetreding kan voldoen, de oppervlakte van het verblijfsgebied wordt afgestemd op de beschikbare hoeveelheid daglichtoppervlakte.

Aan- en afvoerpunten WTW-installatie kunnen nog wijzigen - deze zijn indicatief weergegeven op tekening.

Renvooi Installaties

- elektrotechnische installaties conform voorschriften NEN 1010
- niet-ioniserende rookmelder conform NEN 2555 (op lichtnet gekoppeld indien van toepassing, situering midden in de ruimte)



- lichtpunt
- lichtpunt incl.armatuur
- lichtpunt incl.armatuur met schemerschakelaar
- wandlichtpunt
- wandlichtpunt incl.armatuur
- rookmelder
- enkeelpolige schakelaar
- wisselschakelaar
- meerpolige schakelaar
- deurbel
- schel
- radiografische kamerthermostaat
- bedraade kamerthermostaat
- hoofdbediening mechanische ventilatie/meerpolige schakelaar m.v.
- badkamerbediening mechanische ventilatie
- enkele w.c.d. + randaarde inbouw
- dubbele w.c.d. + randaarde inbouw verticaal
- data aansluiting afgemonteerd
- loze leiding, 19 mm enkele inbouwdoos t.b.v. telecommunicatie, data, tv e.d.
- w.c.d. op exploitatiemeter
- elektrische radiator
- afzuigpunt w.t.w. op plafond
- toevoerpunt w.t.w. op plafond
- meterkast
- kruipluik
- plaatsingsruimte wasmachine
- plaatsingsruimte wasdroger
- warmte terugwin ventilatie unit
- verdeler vloerverwarming
- warmtepomp
- omvormer pv-panelen
- standleiding
- hemelwaterafvoer

STOL architecten

bpd
bouwfonds gebiedsontwikkeling

80UWEHAND
JAAR BOUWEN & ONTWIKKELEN

project	getekend	schaal	formaat	datum
Nieuwbouw 90 woningen - Parkrijk Parkrijk Veld B/C - Waddinxveen	STOL	1:50	A2	04-05-2023
projectnummer				3352
onderdeel				bladnummer
Verkooptekening BNR 394				VK13

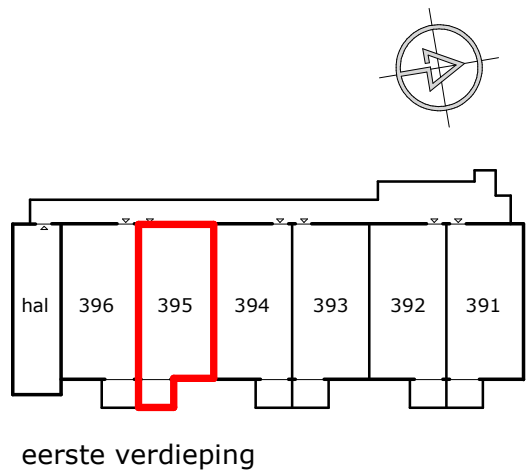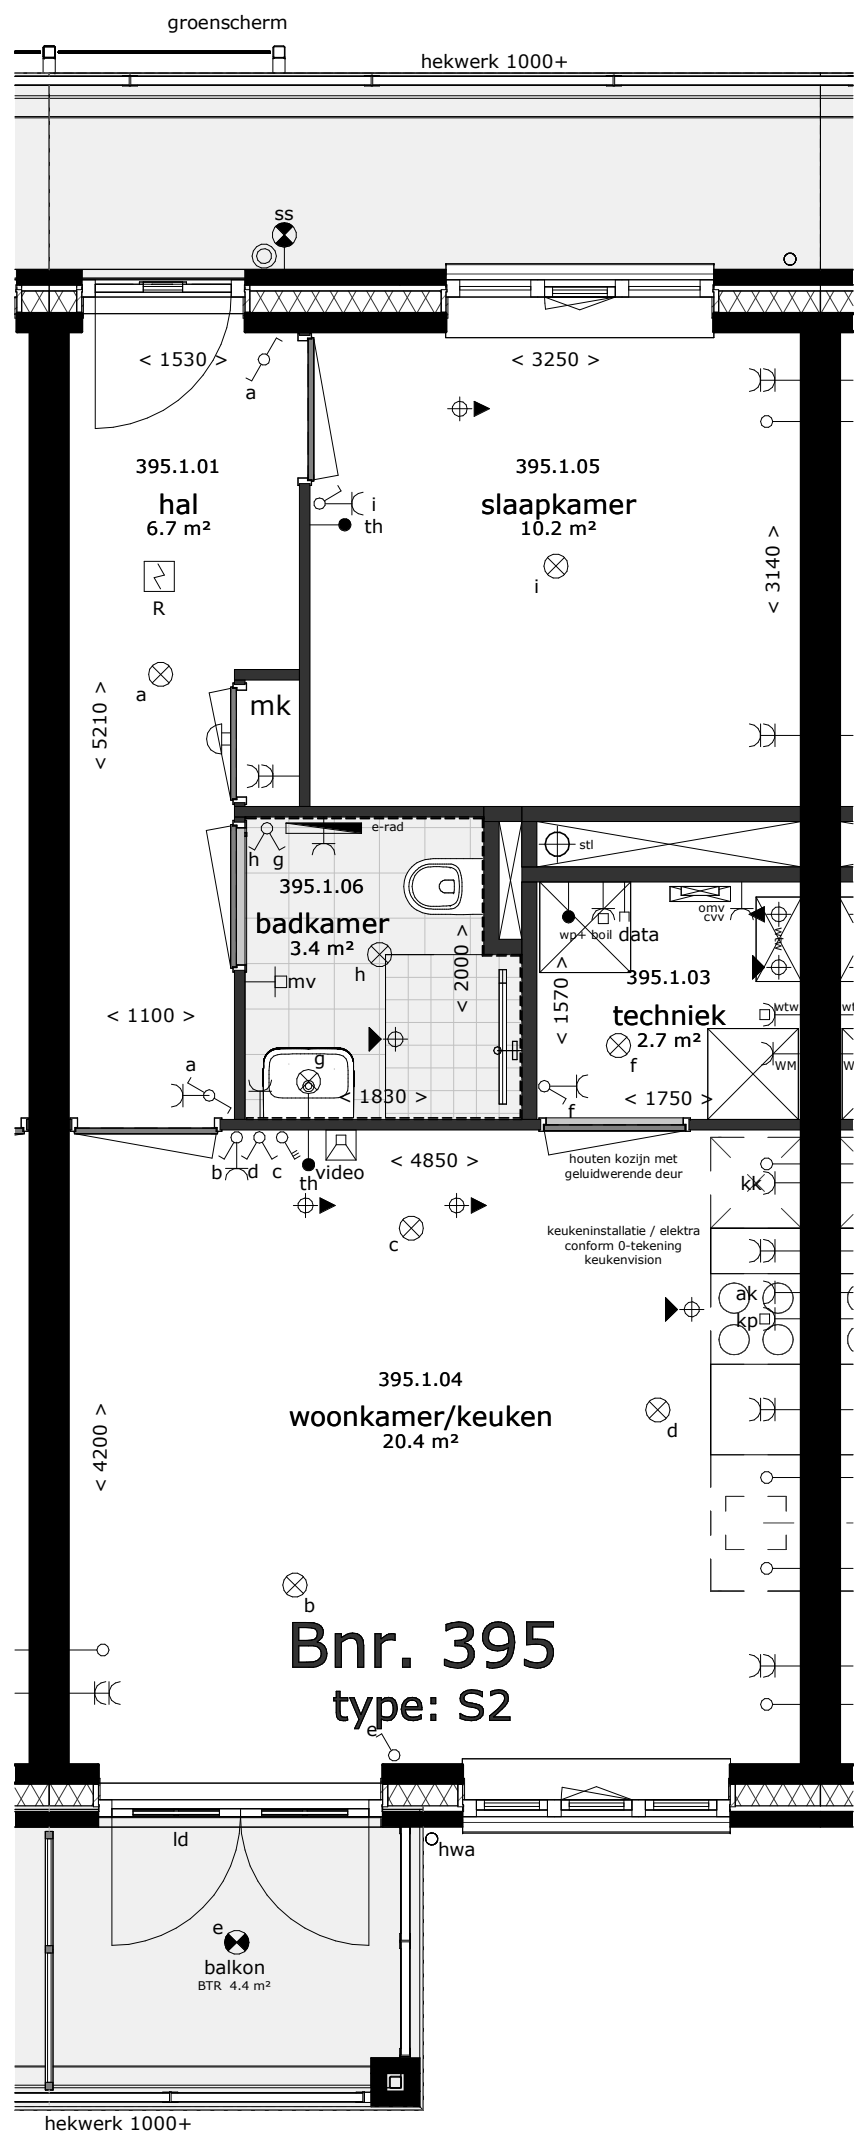

Renvooi verkoop

De ingetekende bestrating is indicatief, exacte uitvoering volgens nadere verkoopomschrijving.

de exacte plaatsen en afmetingen van elektra aansluitpunten, schachten, dakuitmondungen e.d. zijn indicatief op de tekeningen aangegeven en worden door de installateurs nader bepaald. aan deze getallen en plaatsen kunnen derhalve geen rechten ontleend worden.

U dient er rekening mee te houden dat, na het aanbrengen van wand- en vloerafwerkingen (tegels, stukadoorswerk, etc.) de netto bruikbare maten bij oplevering een aantal centimeters van de genoemde bruto maten kunnen afwijken.

De getoonde maten in tekeningen zijn in millimeters. De op tekening aangegeven maten zijn "circa"-maten.

Algemene opmerking:

- Maatvoering, stabiliteitswanden en gevelopeningen afhankelijk van gekozen bouwnummer
- Mogelijke opties afhankelijk van gekozen bouwnummer

De krijtstreep methode:

In meerdere verblijfsruimtes is de krijtstreep methode toegepast: Een ruimte hoeft binnen de bouwregelgeving niet fysiek door wanden omgeven te zijn. Er kan gewerkt worden met een 'fictieve' scheidingsconstructie voor een functiegebied, verblijfsgebied, functieruimte of verblijfsruimte.

Deze methode wordt toegepast als een gebied niet aan de eisen voor daglichttoetreding kan voldoen, de oppervlakte van het verblijfsgebied wordt afgestemd op de beschikbare hoeveelheid daglichtoppervlakte.

Aan- en afvoerpunten WTW-installatie kunnen nog wijzigen - deze zijn indicatief weergegeven op tekening.

Renvooi Installaties

- elektrotechnische installaties conform voorschriften NEN 1010
- niet-ioniserende rookmelder conform NEN 2555 (op lichtnet gekoppeld indien van toepassing, situering midden in de ruimte)



	lichtpunt
	lichtpunt incl.armatuur
	lichtpunt incl.armatuur met schemerschakelaar
	wandlichtpunt
	wandlichtpunt incl.armatuur
	rookmelder
	enkeelpolige schakelaar
	wisselschakelaar
	meerpolige schakelaar
	deurbel
	schel
	radiografische kamerthermostaat
	bedraade kamerthermostaat
	hoofdbediening mechanische ventilatie/meerpolige schakelaar m.v.
	badkamerbediening mechanische ventilatie
	enkele w.c.d. + randaarde inbouw
	dubbele w.c.d. + randaarde inbouw verticaal
	data aansluiting afgemonteerd
	loze leiding, 19 mm enkele inbouwdoos t.b.v. telecommunicatie, data, tv e.d.
	w.c.d. op exploitatiemeter
	elektrische radiator
	afzuigpunt w.t.w. op plafond
	toevoerpunt w.t.w. op plafond
	meterkast
	kruipluik
	plaatsingsruimte wasmachine
	plaatsingsruimte wasdroger
	warmte terugwin ventilatie unit
	verdeler vloerverwarming
	warmtepomp
	omvormer pv-panelen
	standleiding
	hemelwaterafvoer

STOL architecten

bpd
bouwfonds gebiedsontwikkeling

BOUWEHAND
JAAR BOUWEN & ONTWIKKELEN

project	getekend	schaal	formaat	datum
Nieuwbouw 90 woningen - Parkrijk Parkrijk Veld B/C - Waddinxveen	STOL	1:50	A2	04-05-2023
onderdeel	projectnummer			
Verkooptekening BNR 395	3352			
	bladnummer			
	VK14			

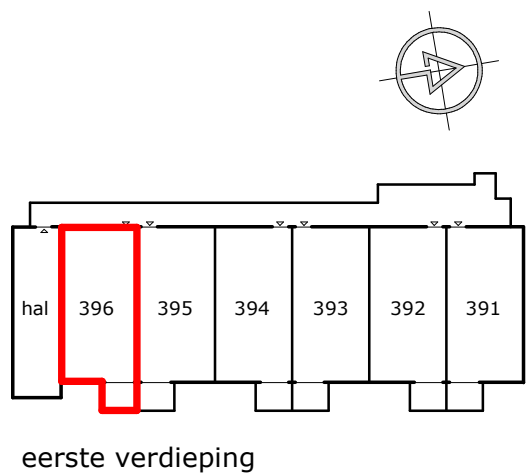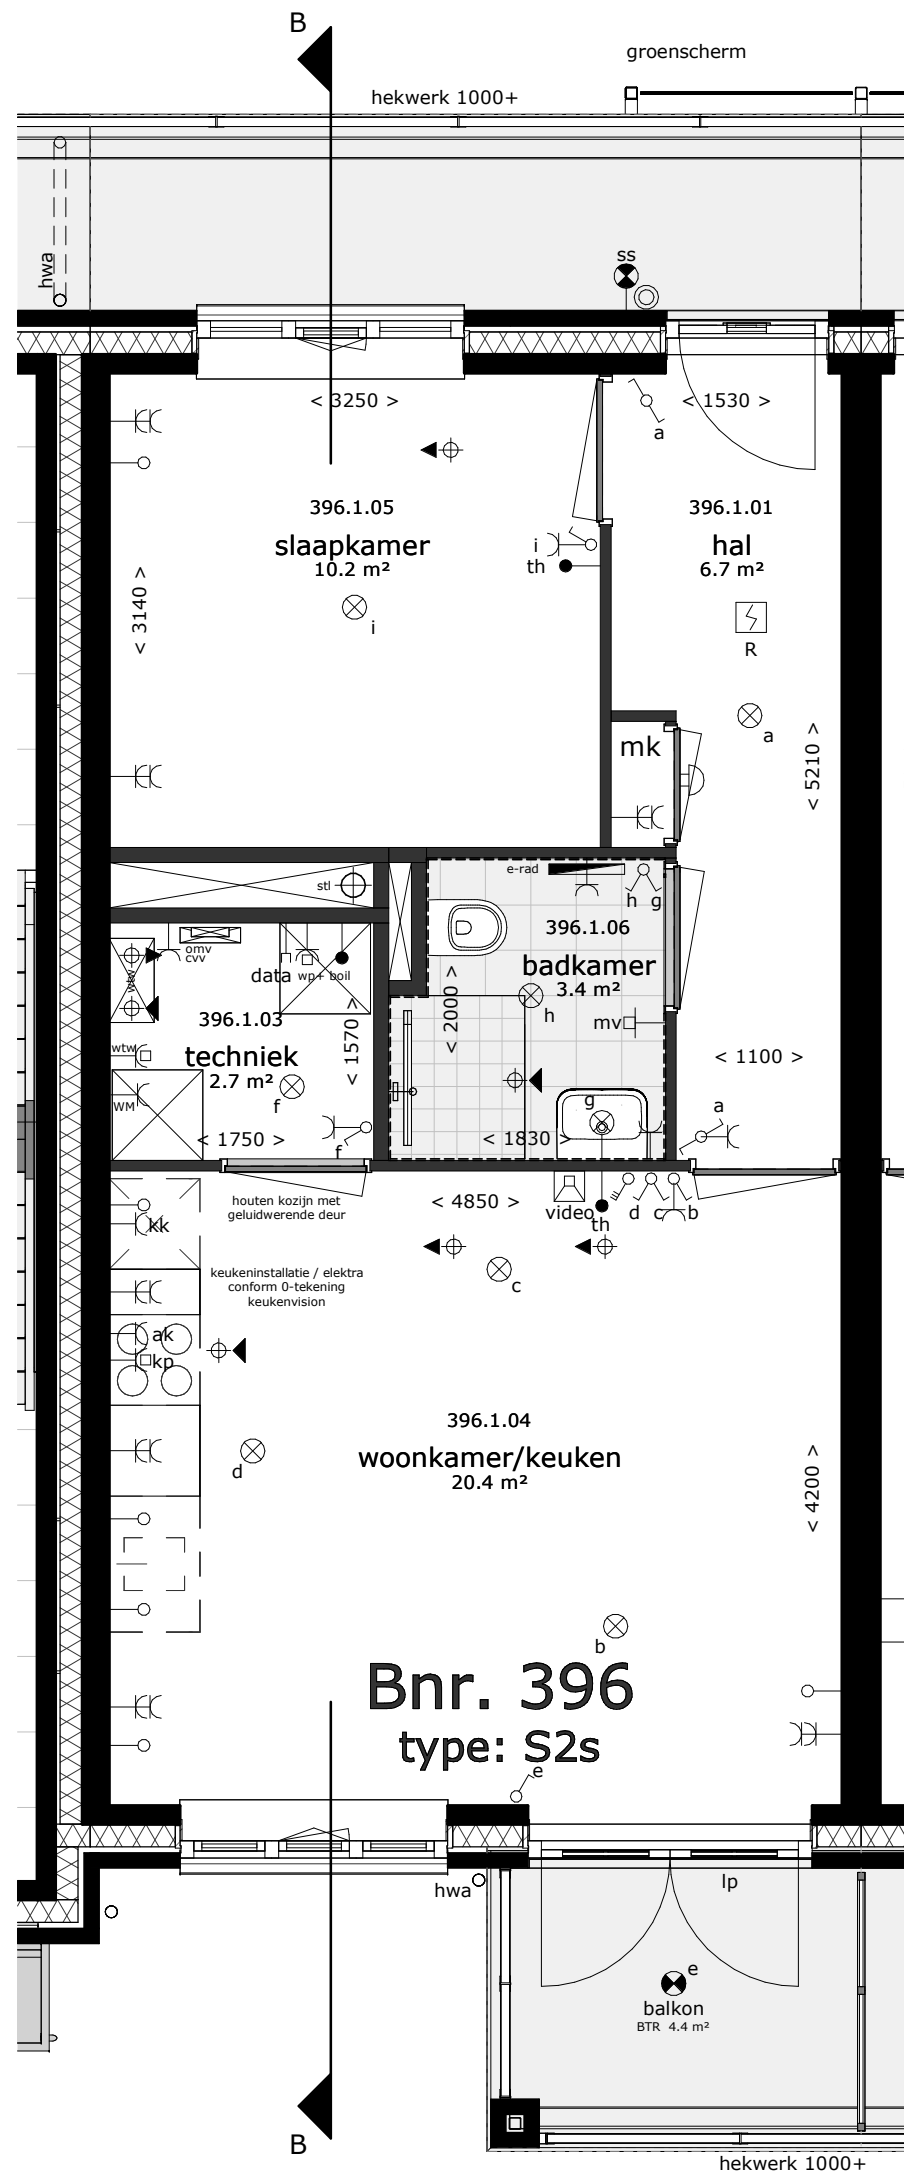

Renvooi verkoop

De ingetekende bestrating is indicatief, exacte uitvoering volgens nadere verkoopomschrijving.

de exacte plaatsen en afmetingen van elektra aansluitpunten, schachten, dakuitmondingen e.d. zijn indicatief op de tekeningen aangegeven en worden door de installateurs nader bepaald. aan deze getallen en plaatsen kunnen derhalve geen rechten ontleend worden.

U dient er rekening mee te houden dat, na het aanbrengen van wand- en vloerafwerkingen (tegels, stukadoorswerk, etc.) de netto bruikbare maten bij oplevering een aantal centimeters van de genoemde bruto maten kunnen afwijken.

De getoonde maten in tekeningen zijn in millimeters. De op tekening aangegeven maten zijn "circa"-maten.

Algemene opmerking:

- Maatvoering, stabiliteitswanden en gevelopeningen afhankelijk van gekozen bouwnummer
- Mogelijke opties afhankelijk van gekozen bouwnummer

De krijtstreep methode:


In meerdere verblijfsruimtes is de krijtstreep methode toegepast: Een ruimte hoeft binnen de bouwregelgeving niet fysiek door wanden omgeven te zijn. Er kan gewerkt worden met een 'fictieve' scheidingsconstructie voor een functiegebied, verblijfsgebied, functieruimte of verblijfsruimte.

Deze methode wordt toegepast als een gebied niet aan de eisen voor daglichttoetreding kan voldoen, de oppervlakte van het verblijfsgebied wordt afgestemd op de beschikbare hoeveelheid daglichtoppervlakte.



Aan- en afvoerpunten WTW-installatie kunnen nog wijzigen - deze zijn indicatief weergegeven op tekening.

Renvooi Installaties

- elektrotechnische installaties conform voorschriften NEN 1010
- niet-ioniserende rookmelder conform NEN 2555 (op lichtnet gekoppeld indien van toepassing, situering midden in de ruimte)

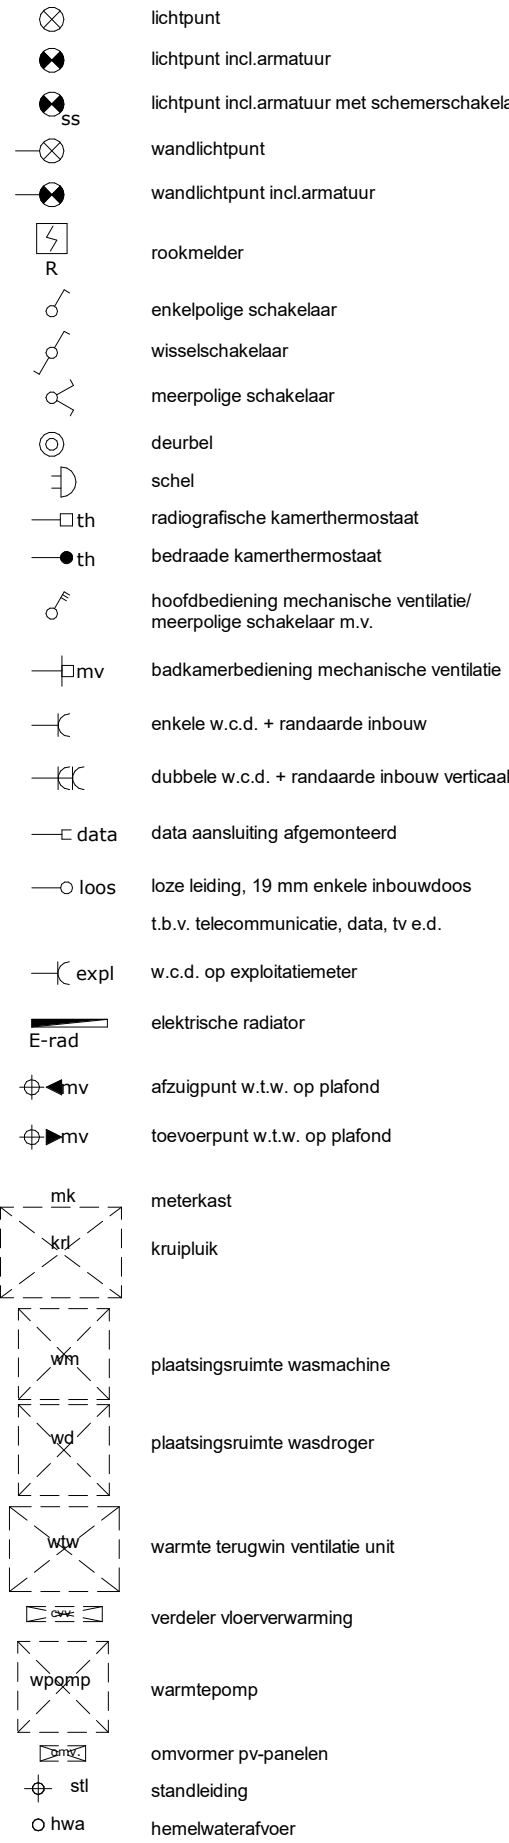

project	getekend	schaal	formaat	datum
Nieuwbouw 90 woningen - Parkrijk Parkrijk Veld B/C - Waddinxveen	STOL	1:50	A2	04-05-2023
onderdeel	projectnummer			
Verkooptekening BNR 396	3352			
	bladnummer			
	VK15			

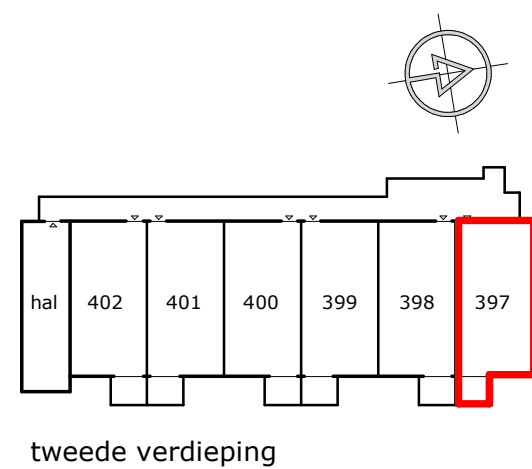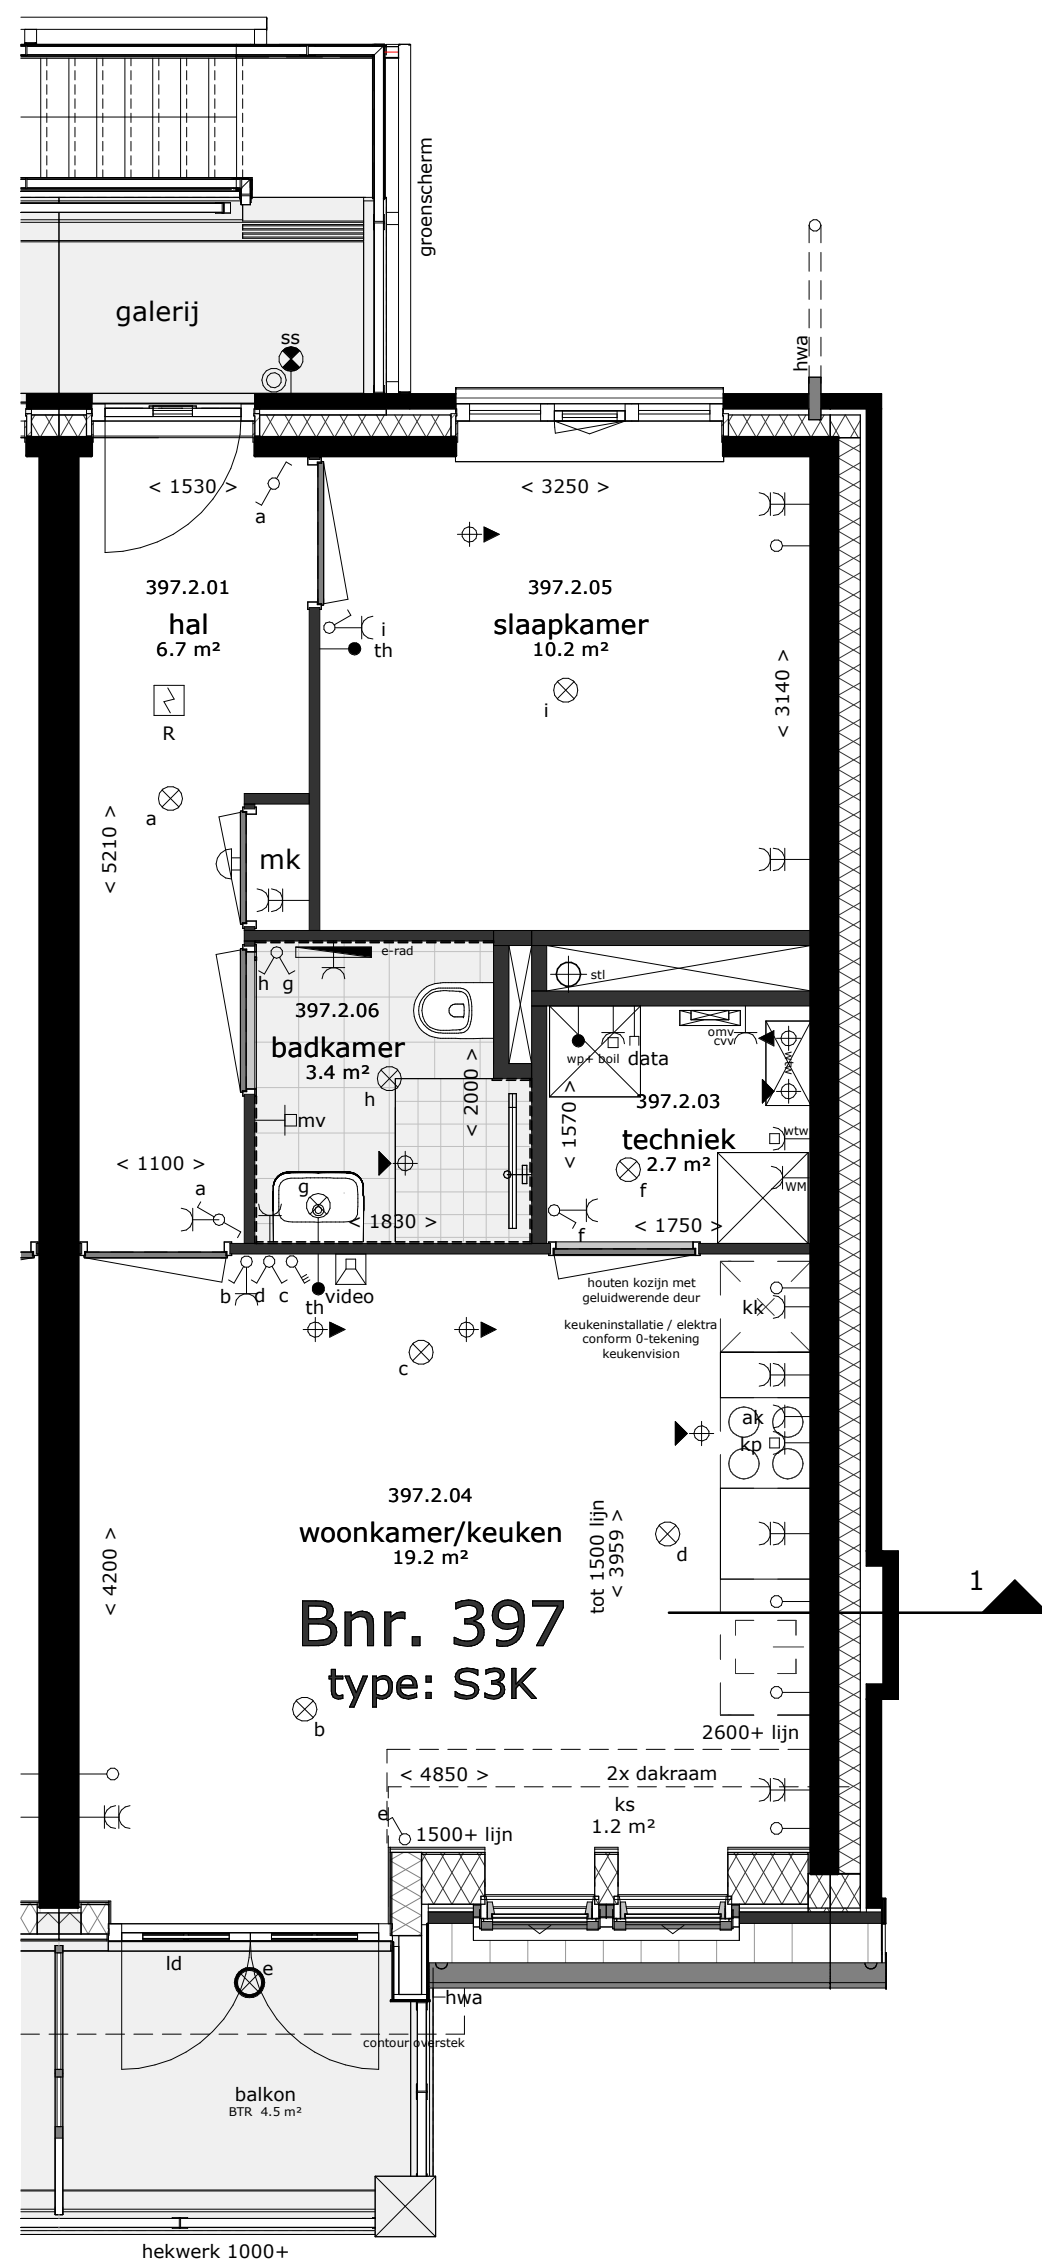

Renvooi verkoop

De ingetekende bestrating is indicatief, exacte uitvoering volgens nadere verkoopomschrijving.

de exacte plaatsen en afmetingen van elektra aansluitpunten, schachten, dakuitmondungen e.d. zijn indicatief op de tekeningen aangegeven en worden door de installateurs nader bepaald. aan deze getallen en plaatsen kunnen derhalve geen rechten ontleend worden.

U dient er rekening mee te houden dat, na het aanbrengen van wand- en vloerafwerkingen (tegels, stukadoorswerk, etc.) de netto bruikbare maten bij oplevering een aantal centimeters van de genoemde bruto maten kunnen afwijken.

De getoonde maten in tekeningen zijn in millimeters. De op tekening aangegeven maten zijn "circa"-maten.

Algemene opmerking:

- Maatvoering, stabiliteitswanden en gevelopeningen afhankelijk van gekozen bouwnummer
- Mogelijke opties afhankelijk van gekozen bouwnummer

De krijtstreep methode:

In meerdere verblijfsruimtes is de krijtstreep methode toegepast: Een ruimte hoeft binnen de bouwregelgeving niet fysiek door wanden omgeven te zijn. Er kan gewerkt worden met een 'fictieve' scheidingsconstructie voor een functiegebied, verblijfsgebied, functieruimte of verblijfsruimte.

Deze methode wordt toegepast als een gebied niet aan de eisen voor daglichttoetreding kan voldoen, de oppervlakte van het verblijfsgebied wordt afgestemd op de beschikbare hoeveelheid daglichtoppervlakte.

Aan- en afvoerpunten WTW-installatie kunnen nog wijzigen - deze zijn indicatief weergegeven op tekening.

Renvooi Installaties

- elektrotechnische installaties conform voorschriften NEN 1010
- niet-ioniserende rookmelder conform NEN 2555 (op lichtnet gekoppeld indien van toepassing, situering midden in de ruimte)



	lichtpunt
	lichtpunt incl. armatuur
	lichtpunt incl. armatuur met schemerschakelaar
	wandlichtpunt
	wandlichtpunt incl. armatuur
	rookmelder
	enkeelpolige schakelaar
	wisselschakelaar
	meerpolige schakelaar
	deurbel
	schel
	radiografische kamerthermostaat
	bedrade kamerthermostaat
	hoofdbediening mechanische ventilatie/ meerpolige schakelaar m.v.
	badkamerbediening mechanische ventilatie
	enkele w.c.d. + randaarde inbouw
	dubbele w.c.d. + randaarde inbouw verticaal
	data aansluiting afgemonteerd
	loze leiding, 19 mm enkele inbouwdoos t.b.v. telecommunicatie, data, tv e.d.
	w.c.d. op exploitatiemeter
	elektrische radiator
	afzuigpunt w.t.w. op plafond
	toevoerpunt w.t.w. op plafond
	meterkast
	kruipluik
	plaatsingsruimte wasmachine
	plaatsingsruimte wasdroger
	warmte terugwin ventilatie unit
	verdelers vloerverwarming
	warmtepomp
	omvormer pv-panelen
	standleiding
	hemelwaterafvoer

STOL architecten

bpd
bouwfonds gebiedsontwikkeling

80UWEHAND
JAAR BOUWEN & ONTWIKKELEN

project	getekend	schaal	formaat	datum
Nieuwbouw 90 woningen - Parkrijk Parkrijk Veld B/C - Waddinxveen	STOL	1:50	A2	04-05-2023
onderdeel	projectnummer			
Verkooptekening BNR 397	3352			
	bladnummer			
	VK16			

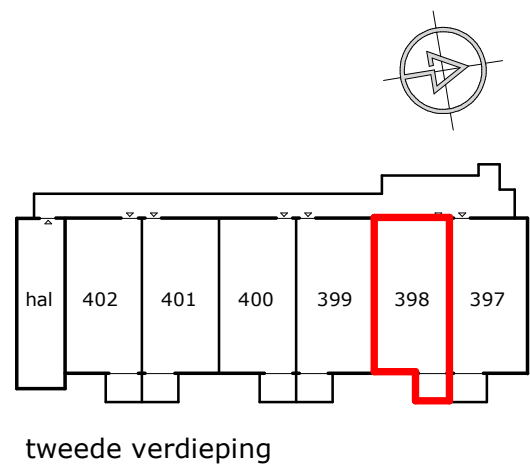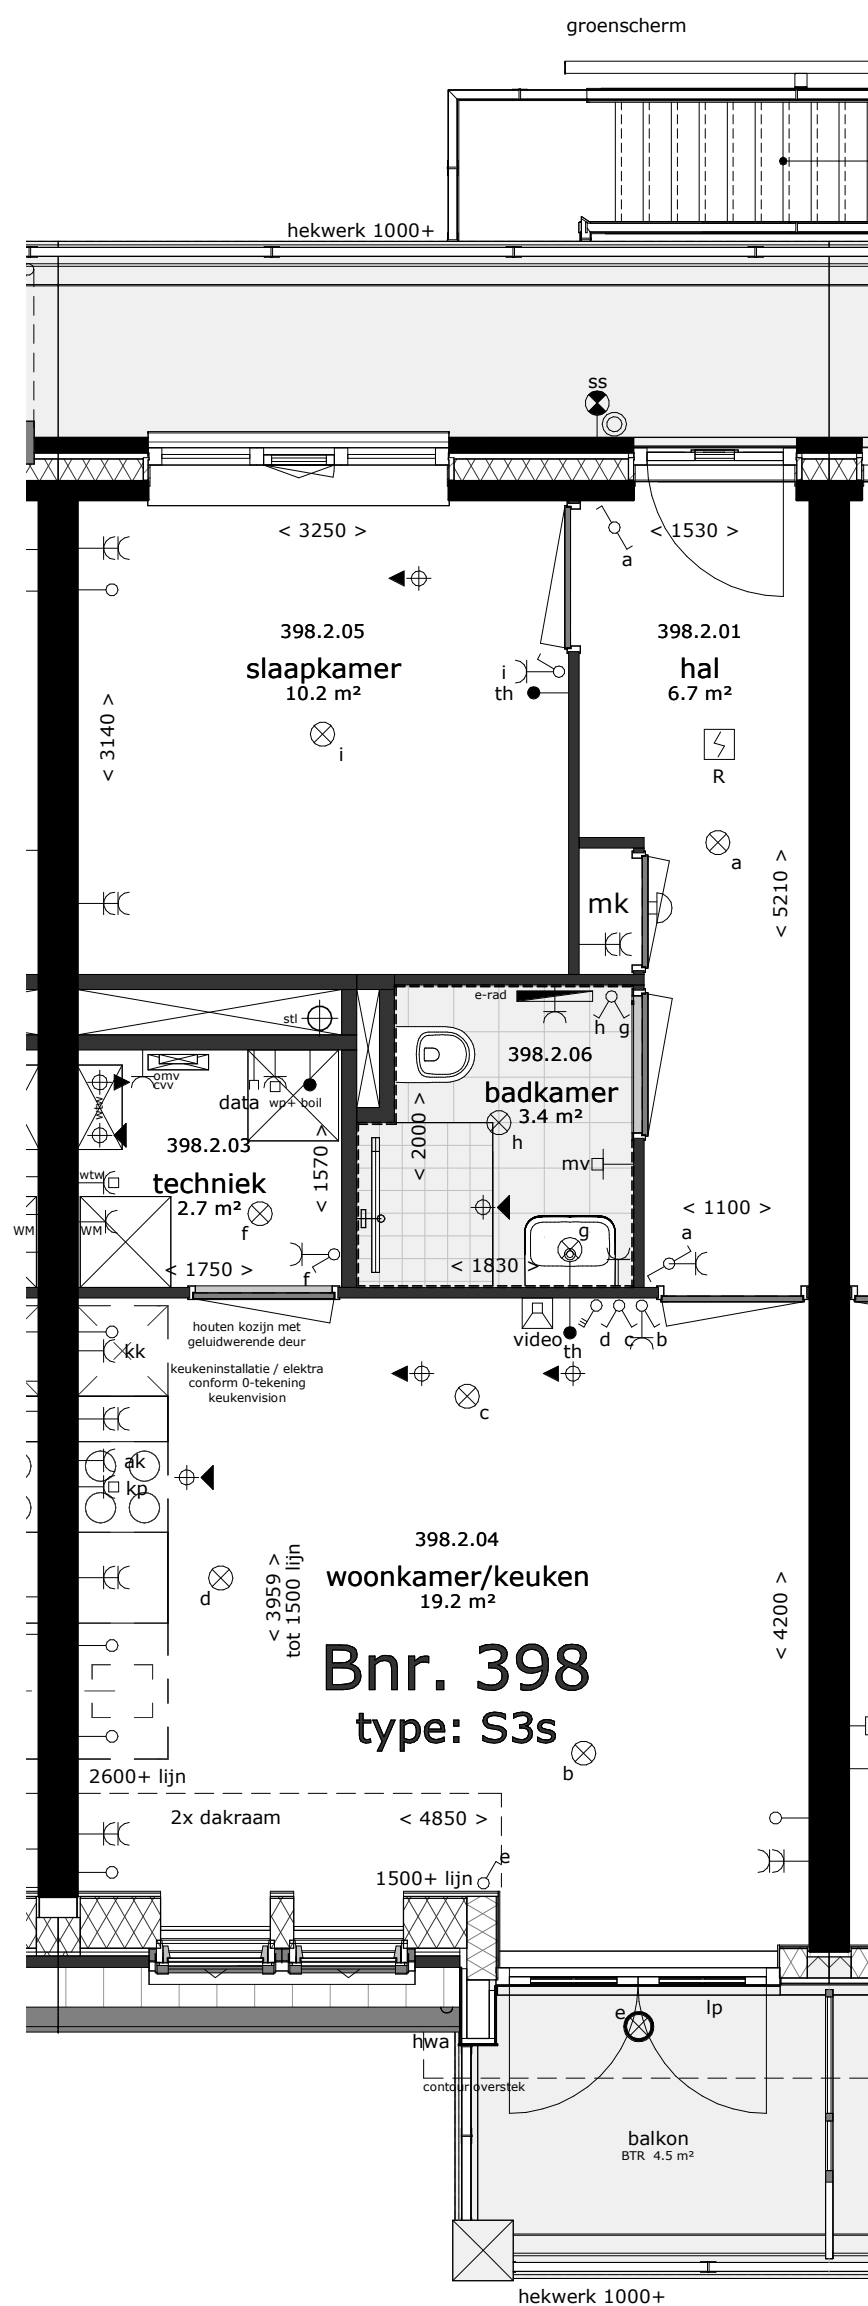

Renvooi verkoop

De ingetekende bestrating is indicatief, exacte uitvoering volgens nadere verkoopomschrijving.

de exacte plaatsen en afmetingen van elektra aansluitpunten, schachten, dakuitmondungen e.d. zijn indicatief op de tekeningen aangegeven en worden door de installateurs nader bepaald. aan deze getallen en plaatsen kunnen derhalve geen rechten ontleend worden.

U dient er rekening mee te houden dat, na het aanbrengen van wand- en vloerafwerkingen (tegels, stukadoorswerk, etc.) de netto bruikbare maten bij oplevering een aantal centimeters van de genoemde bruto maten kunnen afwijken.

De getoonde maten in tekeningen zijn in millimeters. De op tekening aangegeven maten zijn "circa"-maten.

Algemene opmerking:

- Maatvoering, stabiliteitswanden en gevelopeningen afhankelijk van gekozen bouwnummer
- Mogelijke opties afhankelijk van gekozen bouwnummer

De krijtstreep methode:

In meerdere verblijfsruimtes is de krijtstreep methode toegepast: Een ruimte hoeft binnen de bouwregelgeving niet fysiek door wanden omgeven te zijn. Er kan gewerkt worden met een 'fictieve' scheidingsconstructie voor een functiegebied, verblijfsgebied, functieruimte of verblijfsruimte.

Deze methode wordt toegepast als een gebied niet aan de eisen voor daglichttoetreding kan voldoen, de oppervlakte van het verblijfsgebied wordt afgestemd op de beschikbare hoeveelheid daglichtoppervlakte.

Aan- en afvoerpunten WTW-installatie kunnen nog wijzigen - deze zijn indicatief weergegeven op tekening.



Renvooi Installaties

- elektrotechnische installaties conform voorschriften NEN 1010
- niet-ioniserende rookmelder conform NEN 2555 (op lichtnet gekoppeld indien van toepassing, situering midden in de ruimte)

	lichtpunt
	lichtpunt incl.armatuur
	lichtpunt incl.armatuur met schemerschakelaar
	wandlichtpunt
	wandlichtpunt incl.armatuur
	rookmelder
	enkeelpolige schakelaar
	wisselschakelaar
	meerpolige schakelaar
	deurbel
	schel
	radiografische kamerthermostaat
	bedraade kamerthermostaat
	hoofdbediening mechanische ventilatie/ meerpolige schakelaar m.v.
	badkamerbediening mechanische ventilatie
	enkele w.c.d. + randaarde inbouw
	dubbele w.c.d. + randaarde inbouw verticaal
	data aansluiting afgemonteerd
	loze leiding, 19 mm enkele inbouwdoos t.b.v. telecommunicatie, data, tv e.d.
	w.c.d. op exploitatiemeter
	elektrische radiator
	afzuigpunt w.t.w. op plafond
	toevoerpunt w.t.w. op plafond
	meterkast
	kruipluik
	plaatsingsruimte wasmachine
	plaatsingsruimte wasdroger
	warmte terugwin ventilatie unit
	verdeler vloerverwarming
	warmtepomp
	omvormer pv-panelen
	standleiding
	hemelwaterafvoer



project	getekend	schaal	formaat	datum
Nieuwbouw 90 woningen - Parkrijk Parkrijk Veld B/C - Waddinxveen	STOL	1:50	A2	04-05-2023
projectnummer				3352
onderdeel				bladnummer
Verkooptekening BNR 398				VK17

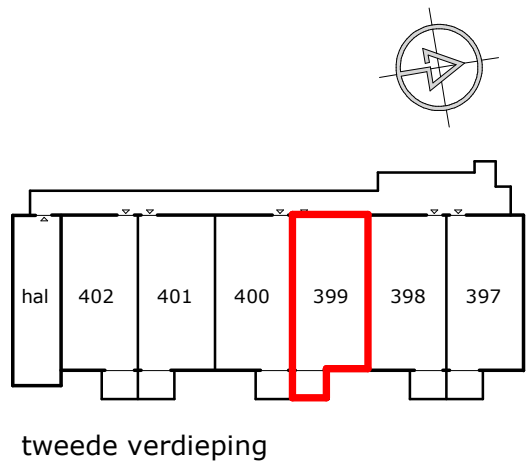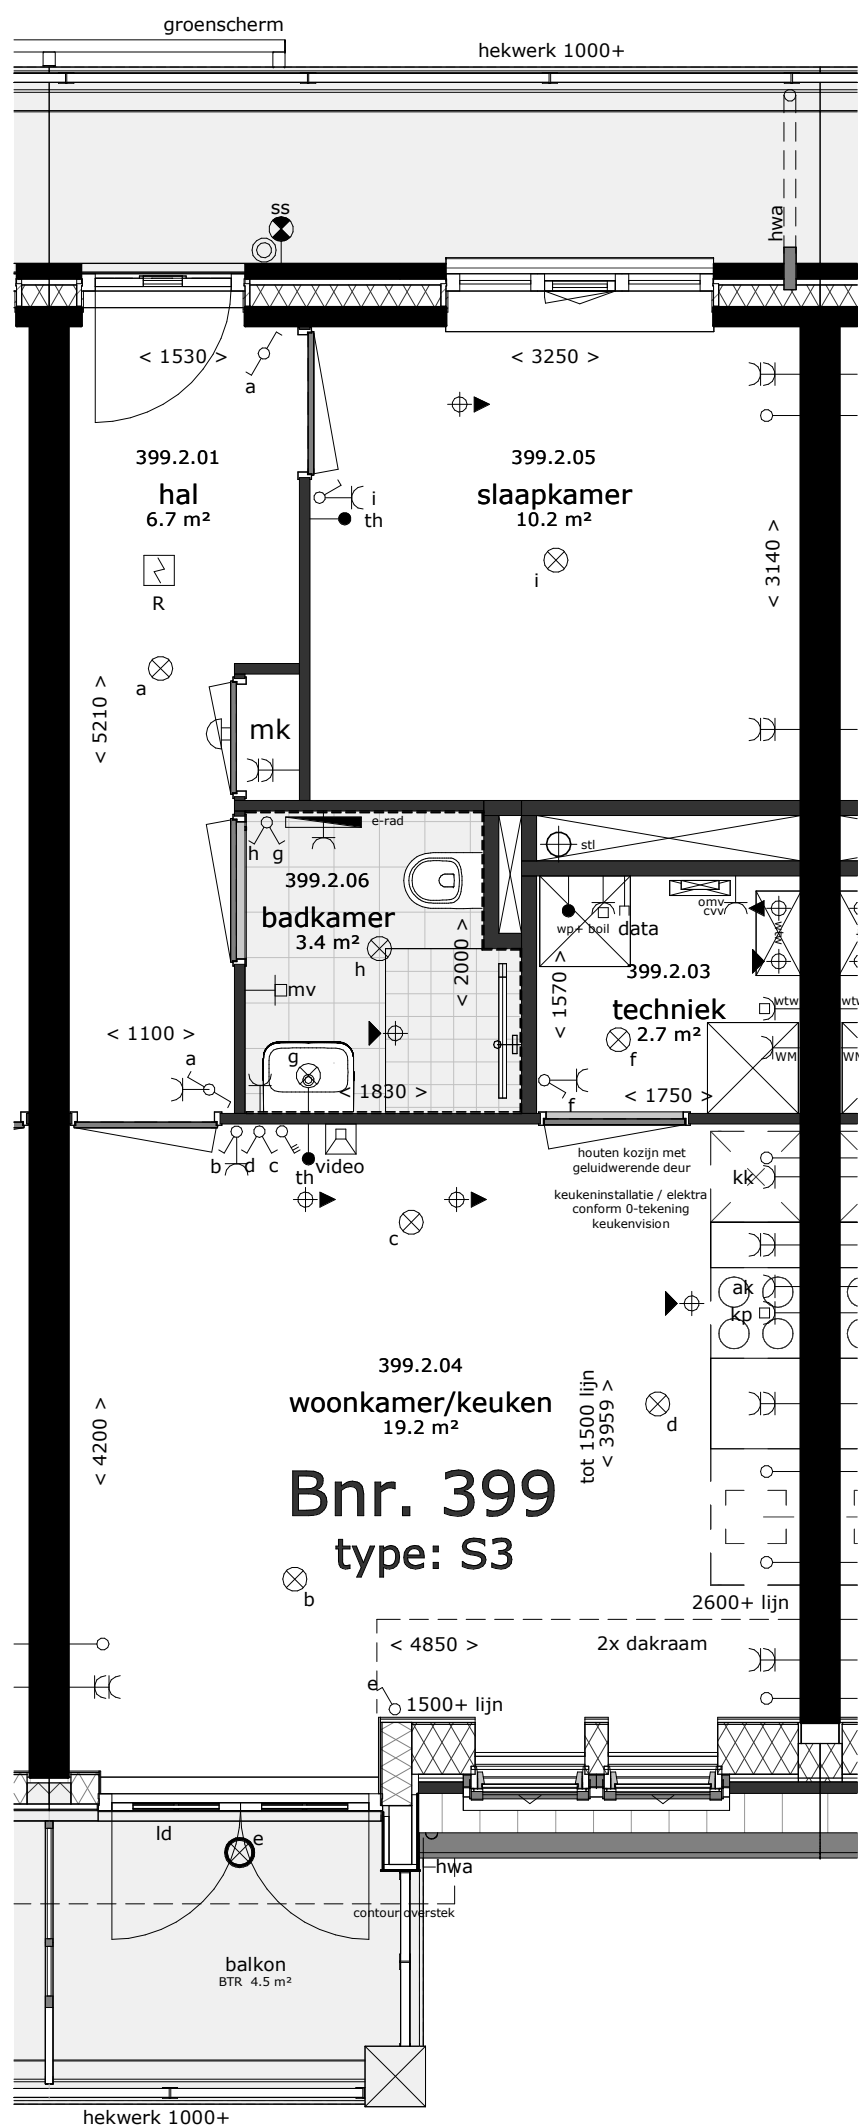

Renvooi verkoop

De ingetekende bestrating is indicatief, exacte uitvoering volgens nadere verkoopomschrijving.

de exacte plaatsen en afmetingen van elektra aansluitpunten, schachten, dakuitmondungen e.d. zijn indicatief op de tekeningen aangegeven en worden door de installateurs nader bepaald. aan deze getallen en plaatsen kunnen derhalve geen rechten ontleend worden.

U dient er rekening mee te houden dat, na het aanbrengen van wand- en vloerafwerkingen (tegels, stukadoorswerk, etc.) de netto bruikbare maten bij oplevering een aantal centimeters van de genoemde bruto maten kunnen afwijken.

De getoonde maten in tekeningen zijn in millimeters. De op tekening aangegeven maten zijn "circa"-maten.

Algemene opmerking:

- Maatvoering, stabiliteitswanden en gevelopeningen afhankelijk van gekozen bouwnummer
- Mogelijke opties afhankelijk van gekozen bouwnummer

De krijtstreep methode:

In meerdere verblijfsruimtes is de krijtstreep methode toegepast: Een ruimte hoeft binnen de bouwregelgeving niet fysiek door wanden omgeven te zijn. Er kan gewerkt worden met een 'fictieve' scheidingsconstructie voor een functiegebied, verblijfsgebied, functieruimte of verblijfsruimte.

Deze methode wordt toegepast als een gebied niet aan de eisen voor daglichttoetreding kan voldoen, de oppervlakte van het verblijfsgebied wordt afgestemd op de beschikbare hoeveelheid daglichtoppervlakte.

Aan- en afvoerpunten WTW-installatie kunnen nog wijzigen - deze zijn indicatief weergegeven op tekening.

Renvooi Installaties

- elektrotechnische installaties conform voorschriften NEN 1010
- niet-ioniserende rookmelder conform NEN 2555 (op lichtnet gekoppeld indien van toepassing, situering midden in de ruimte)

	lichtpunt
	lichtpunt incl.armatuur
	lichtpunt incl.armatuur met schemerschakelaar
	wandlichtpunt
	wandlichtpunt incl.armatuur
	rookmelder
	enkelpolige schakelaar
	wisselschakelaar
	meerpolige schakelaar
	deurbel
	schel
	radiografische kamerthermostaat
	bedraade kamerthermostaat
	hoofdbediening mechanische ventilatie/ meerpolige schakelaar m.v.
	badkamerbediening mechanische ventilatie
	enkele w.c.d. + randaarde inbouw
	dubbele w.c.d. + randaarde inbouw verticaal
	data aansluiting afgemonteerd
	loze leiding, 19 mm enkele inbouwdoos t.b.v. telecommunicatie, data, tv e.d.
	w.c.d. op exploitatiemeter
	elektrische radiator
	afzuigpunt w.t.w. op plafond
	toevoerpunt w.t.w. op plafond
	meterkast
	kruipluik
	plaatsingsruimte wasmachine
	plaatsingsruimte wasdroger
	warmte terugwin ventilatie unit
	verdelers vloerverwarming
	warmtepomp
	omvormer pv-panelen
	standleiding
	hemelwaterafvoer

STOL architecten

bpd
bouwfonds gebiedsontwikkeling

80UWEHAND
JAAR BOUWEN & ONTWIKKELEN

project

Nieuwbouw 90 woningen - Parkrijk
Parkrijk Veld B/C - Waddinxveen

onderdeel

Verkooptekening BNR 399

getekend

STOL

schaal

1:50

formaat

A2

datum



04-05-2023

projectnummer

3352

bladnummer

VK18

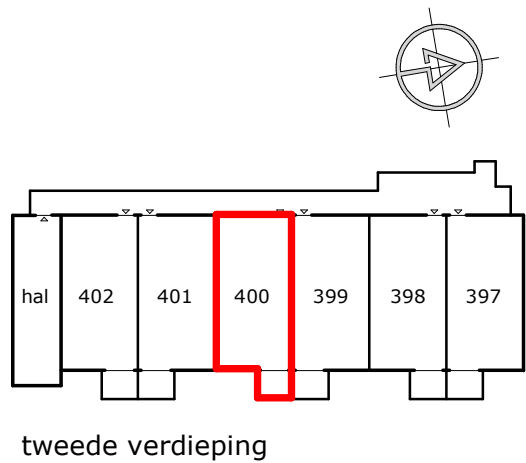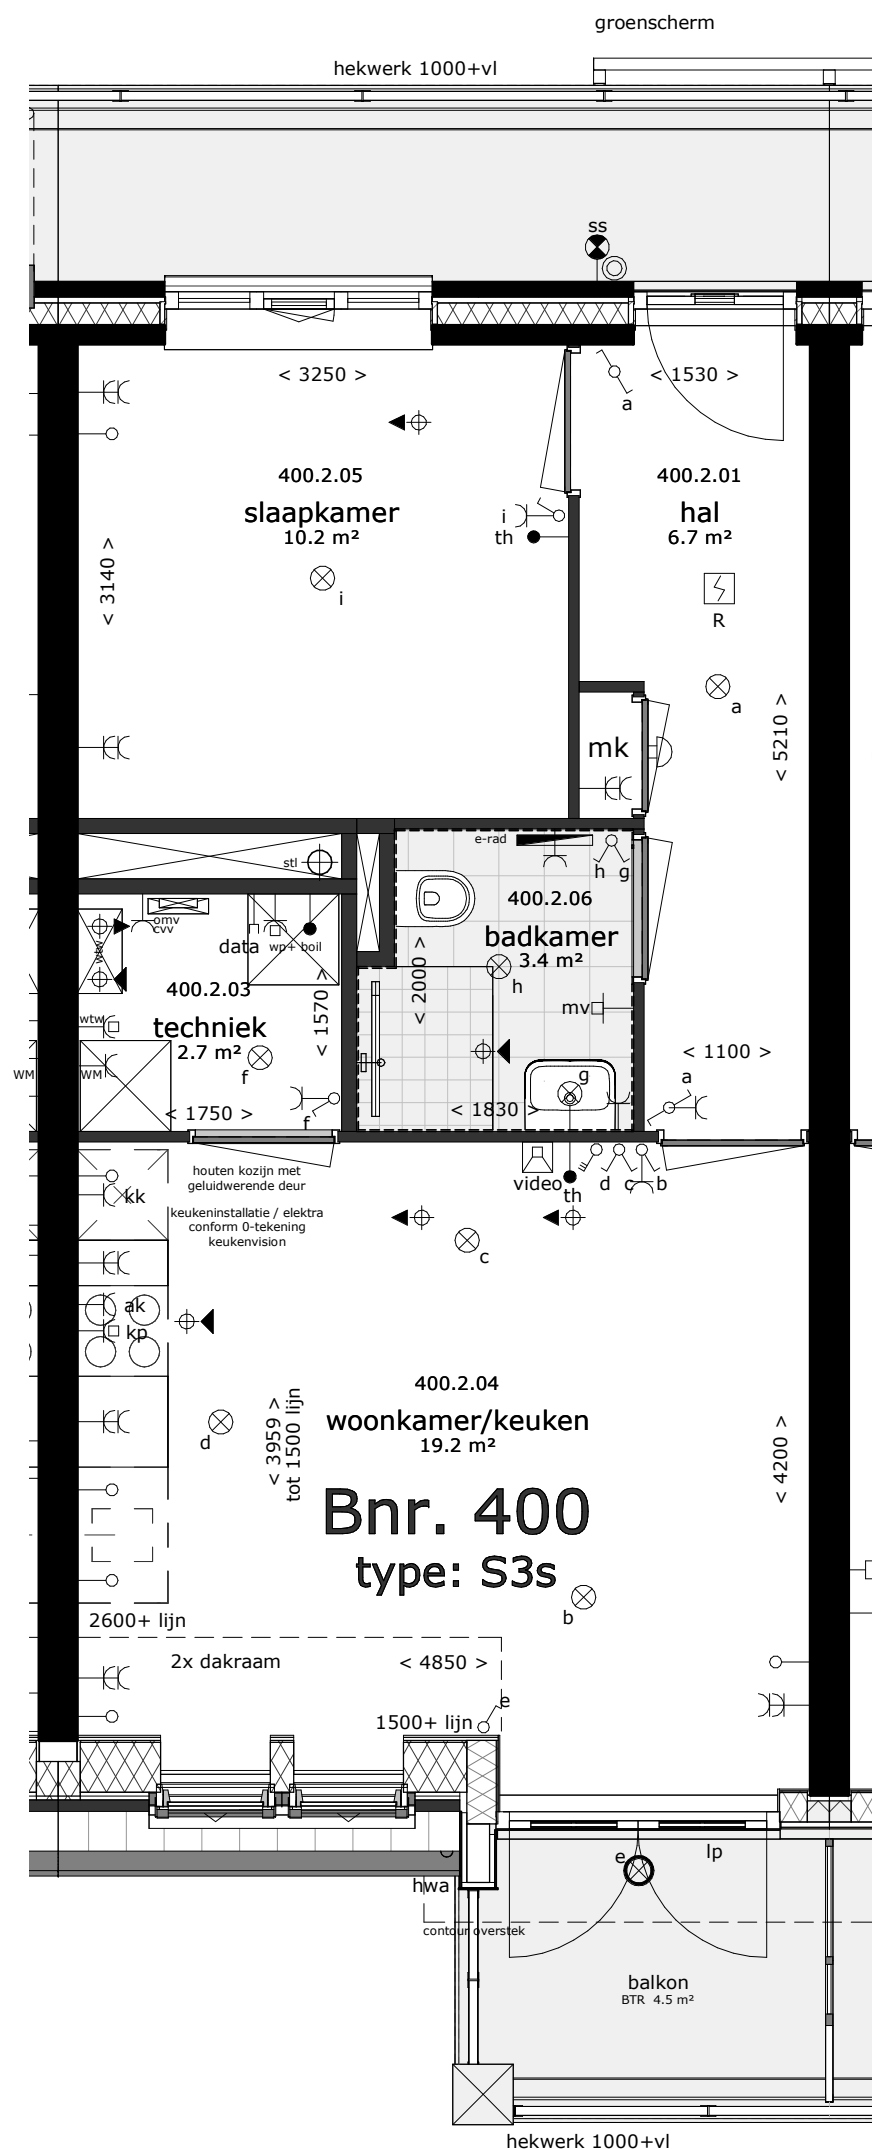

Renvooi verkoop

De ingetekende bestrating is indicatief, exacte uitvoering volgens nadere verkoopomschrijving.

de exacte plaatsen en afmetingen van elektra aansluitpunten, schachten, dakuitmondungen e.d. zijn indicatief op de tekeningen aangegeven en worden door de installateurs nader bepaald. aan deze getallen en plaatsen kunnen derhalve geen rechten ontleend worden.

U dient er rekening mee te houden dat, na het aanbrengen van wand- en vloerafwerkingen (tegels, stukadoorswerk, etc.) de netto bruikbare maten bij oplevering een aantal centimeters van de genoemde bruto maten kunnen afwijken.

De getoonde maten in tekeningen zijn in millimeters. De op tekening aangegeven maten zijn "circa"-maten.

Algemene opmerking:

- Maatvoering, stabiliteitswanden en gevelopeningen afhankelijk van gekozen bouwnummer
- Mogelijke opties afhankelijk van gekozen bouwnummer

De krijtstreep methode:

In meerdere verblijfsruimtes is de krijtstreep methode toegepast: Een ruimte hoeft binnen de bouwregelgeving niet fysiek door wanden omgeven te zijn. Er kan gewerkt worden met een 'fictieve' scheidingsconstructie voor een functiegebied, verblijfsgebied, functieruimte of verblijfsruimte.

Deze methode wordt toegepast als een gebied niet aan de eisen voor daglichttoetreding kan voldoen, de oppervlakte van het verblijfsgebied wordt afgestemd op de beschikbare hoeveelheid daglichtoppervlakte.

Aan- en afvoerpunten WTW-installatie kunnen nog wijzigen - deze zijn indicatief weergegeven op tekening.



Renvooi Installaties

- elektrotechnische installaties conform voorschriften NEN 1010
- niet-ioniserende rookmelder conform NEN 2555 (op lichtnet gekoppeld indien van toepassing, situering midden in de ruimte)

- ⊗ lichtpunt
- ⊗ incl. armatuur lichtpunt
- ⊗ ss lichtpunt incl. armatuur met schemerschakelaar
- ⊗ wandlichtpunt
- ⊗ incl. armatuur wandlichtpunt
- ⊗ R rookmelder
- ⊗ enkelpolige schakelaar
- ⊗ wisselschakelaar
- ⊗ meerpolige schakelaar
- ⊗ deurbel
- ⊗ schel
- ⊗ th radiografische kamerthermostaat
- ⊗ th bedraade kamerthermostaat
- ⊗ hoofdbediening mechanische ventilatie/meerpolige schakelaar m.v.
- ⊗ mv badkamerbediening mechanische ventilatie
- ⊗ enkele w.c.d. + randaarde inbouw
- ⊗ dubbele w.c.d. + randaarde inbouw verticaal
- ⊗ data data aansluiting afgemonteerd
- ⊗ loos loze leiding, 19 mm enkele inbouwdoos t.b.v. telecommunicatie, data, tv e.d.
- ⊗ expl w.c.d. op exploitatiemeter
- ⊗ E-rad elektrische radiator
- ⊗ nv afzuigpunt w.t.w. op plafond
- ⊗ mv toevoerpunt w.t.w. op plafond
- ⊗ mk meterkast
- ⊗ kd kruipluik
- ⊗ wm plaatsingsruimte wasmachine
- ⊗ wd plaatsingsruimte wasdroger
- ⊗ wdw warmte terugwin ventilatie unit
- ⊗ vde verdelers vloerverwarming
- ⊗ wpomp warmtepomp
- ⊗ omv omvormer pv-panelen
- ⊗ stl standleiding
- ⊗ hwa hemelwaterafvoer



project	getekend	schaal	formaat	datum
Nieuwbouw 90 woningen - Parkrijk Parkrijk Veld B/C - Waddinxveen	STOL	1:50	A2	04-05-2023
projectnummer				3352
onderdeel				bladnummer
Verkooptekening BNR 400				VK19

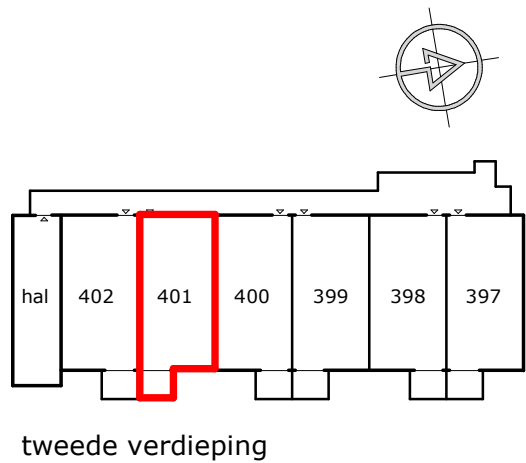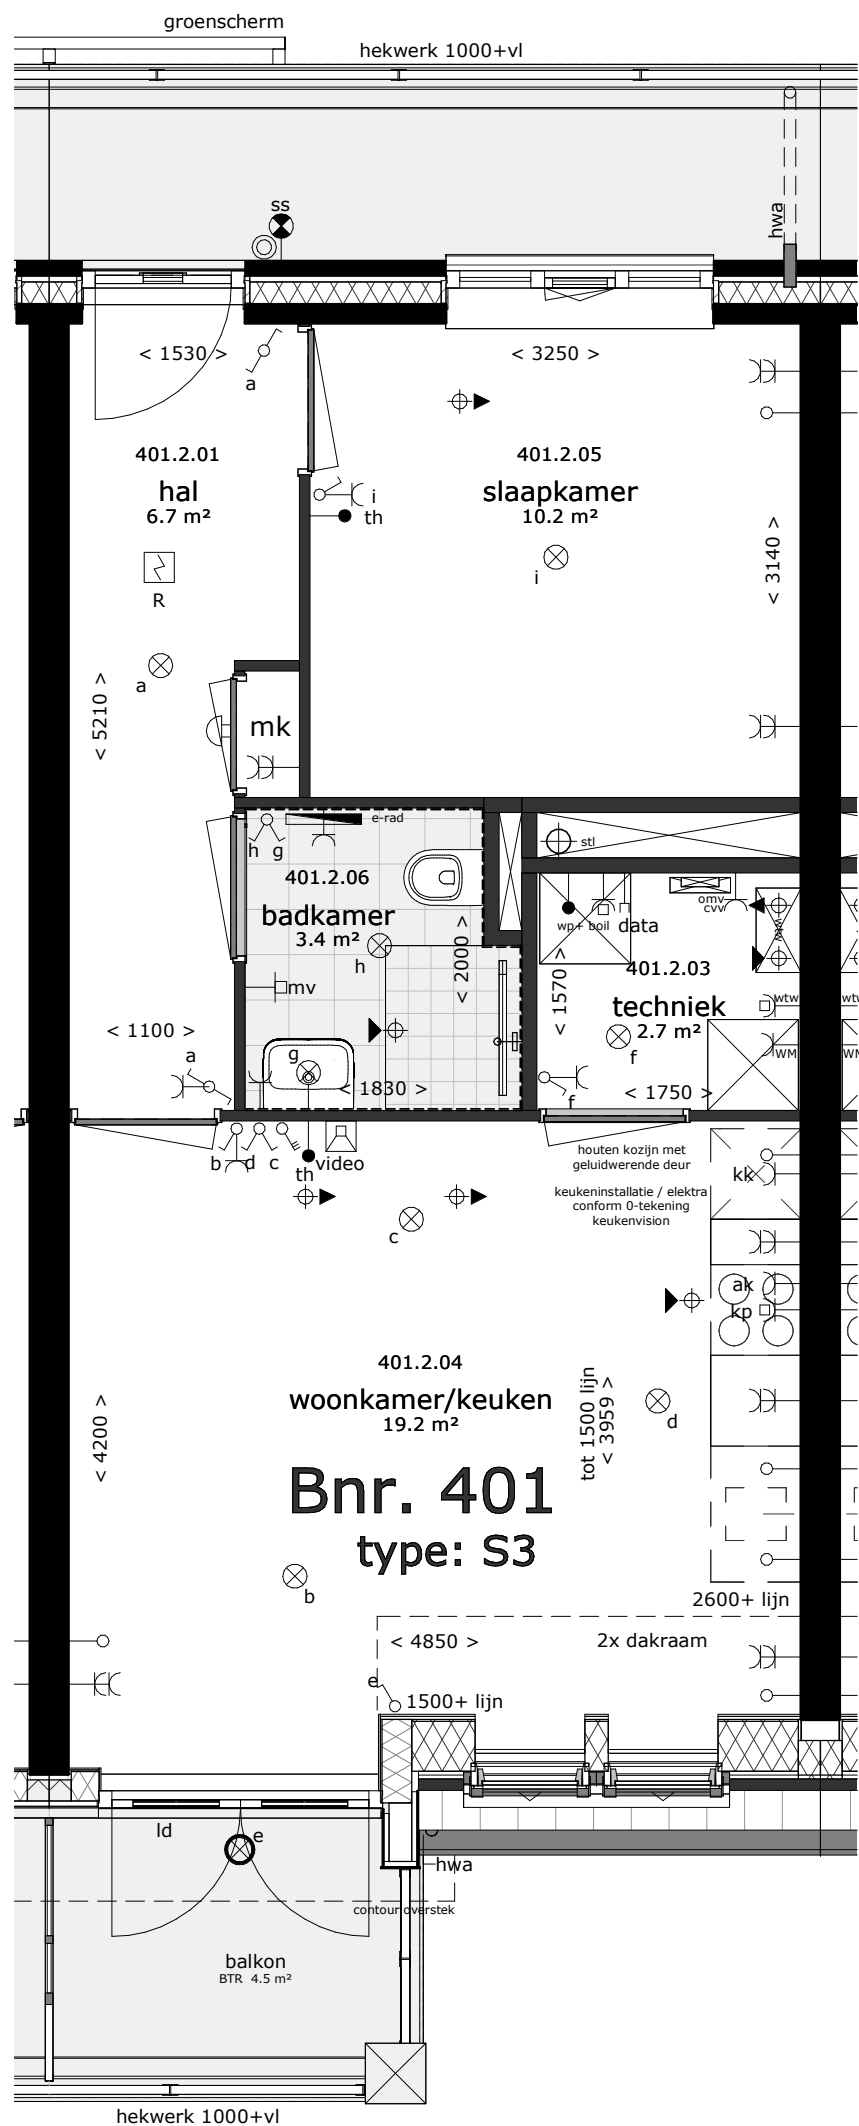

Renvooi verkoop

De ingetekende bestrating is indicatief, exacte uitvoering volgens nadere verkoopomschrijving.

de exacte plaatsen en afmetingen van elektra aansluitpunten, schachten, dakuitmondungen e.d. zijn indicatief op de tekeningen aangegeven en worden door de installateurs nader bepaald. aan deze getallen en plaatsen kunnen derhalve geen rechten ontleend worden.

U dient er rekening mee te houden dat, na het aanbrengen van wand- en vloerafwerkingen (tegels, stukadoorswerk, etc.) de netto bruikbare maten bij oplevering een aantal centimeters van de genoemde bruto maten kunnen afwijken.

De getoonde maten in tekeningen zijn in millimeters. De op tekening aangegeven maten zijn "circa"-maten.

Algemene opmerking:

- Maatvoering, stabiliteitswanden en gevelopeningen afhankelijk van gekozen bouwnummer
- Mogelijke opties afhankelijk van gekozen bouwnummer

De krijtstreep methode:

In meerdere verblijfsruimtes is de krijtstreep methode toegepast: Een ruimte hoeft binnen de bouwregelgeving niet fysiek door wanden omgeven te zijn. Er kan gewerkt worden met een 'fictieve' scheidingsconstructie voor een functiegebied, verblijfsgebied, functieruimte of verblijfsruimte.

Deze methode wordt toegepast als een gebied niet aan de eisen voor daglichttoetreding kan voldoen, de oppervlakte van het verblijfsgebied wordt afgestemd op de beschikbare hoeveelheid daglichtoppervlakte.

Aan- en afvoerpunten WTW-installatie kunnen nog wijzigen - deze zijn indicatief weergegeven op tekening.

Renvooi Installaties

- elektrotechnische installaties conform voorschriften NEN 1010
- niet-ioniserende rookmelder conform NEN 2555 (op lichtnet gekoppeld indien van toepassing, situering midden in de ruimte)

lichtpunt

lichtpunt incl.armatuur

lichtpunt incl.armatuur met schemerschakelaar

wandlichtpunt

wandlichtpunt incl.armatuur

rookmelder

enkeelpolige schakelaar

wisselschakelaar

meerpolige schakelaar

deurbel

schel

radiografische kamerthermostaat

bedraade kamerthermostaat

hoofdbediening mechanische ventilatie/ meerpole schakelaar m.v.

badkamerbediening mechanische ventilatie

enkele w.c.d. + randaarde inbouw

dubbele w.c.d. + randaarde inbouw verticaal

data aansluiting afgemonteerd

loze leiding, 19 mm enkele inbouwdoos t.b.v. telecommunicatie, data, tv e.d.

w.c.d. op exploitatiemeter

elektrische radiator

afzuigpunt w.t.w. op plafond

toevoerpunt w.t.w. op plafond

meterkast

kruipluik

plaatsingsruimte wasmachine

plaatsingsruimte wasdroger

warmte terugwin ventilatie unit

verdelers vloerverwarming



warmtepomp

omvormer pv-panelen

standleiding

hemelwaterafvoer

project	getekend	schaal	formaat	datum
Nieuwbouw 90 woningen - Parkrijk Parkrijk Veld B/C - Waddinxveen	STOL	1:50	A2	04-05-2023
onderdeel	projectnummer			3352
Verkooptekening BNR 401	bladnummer			VK20

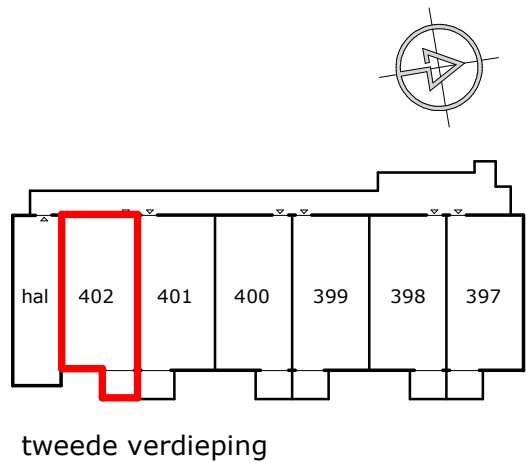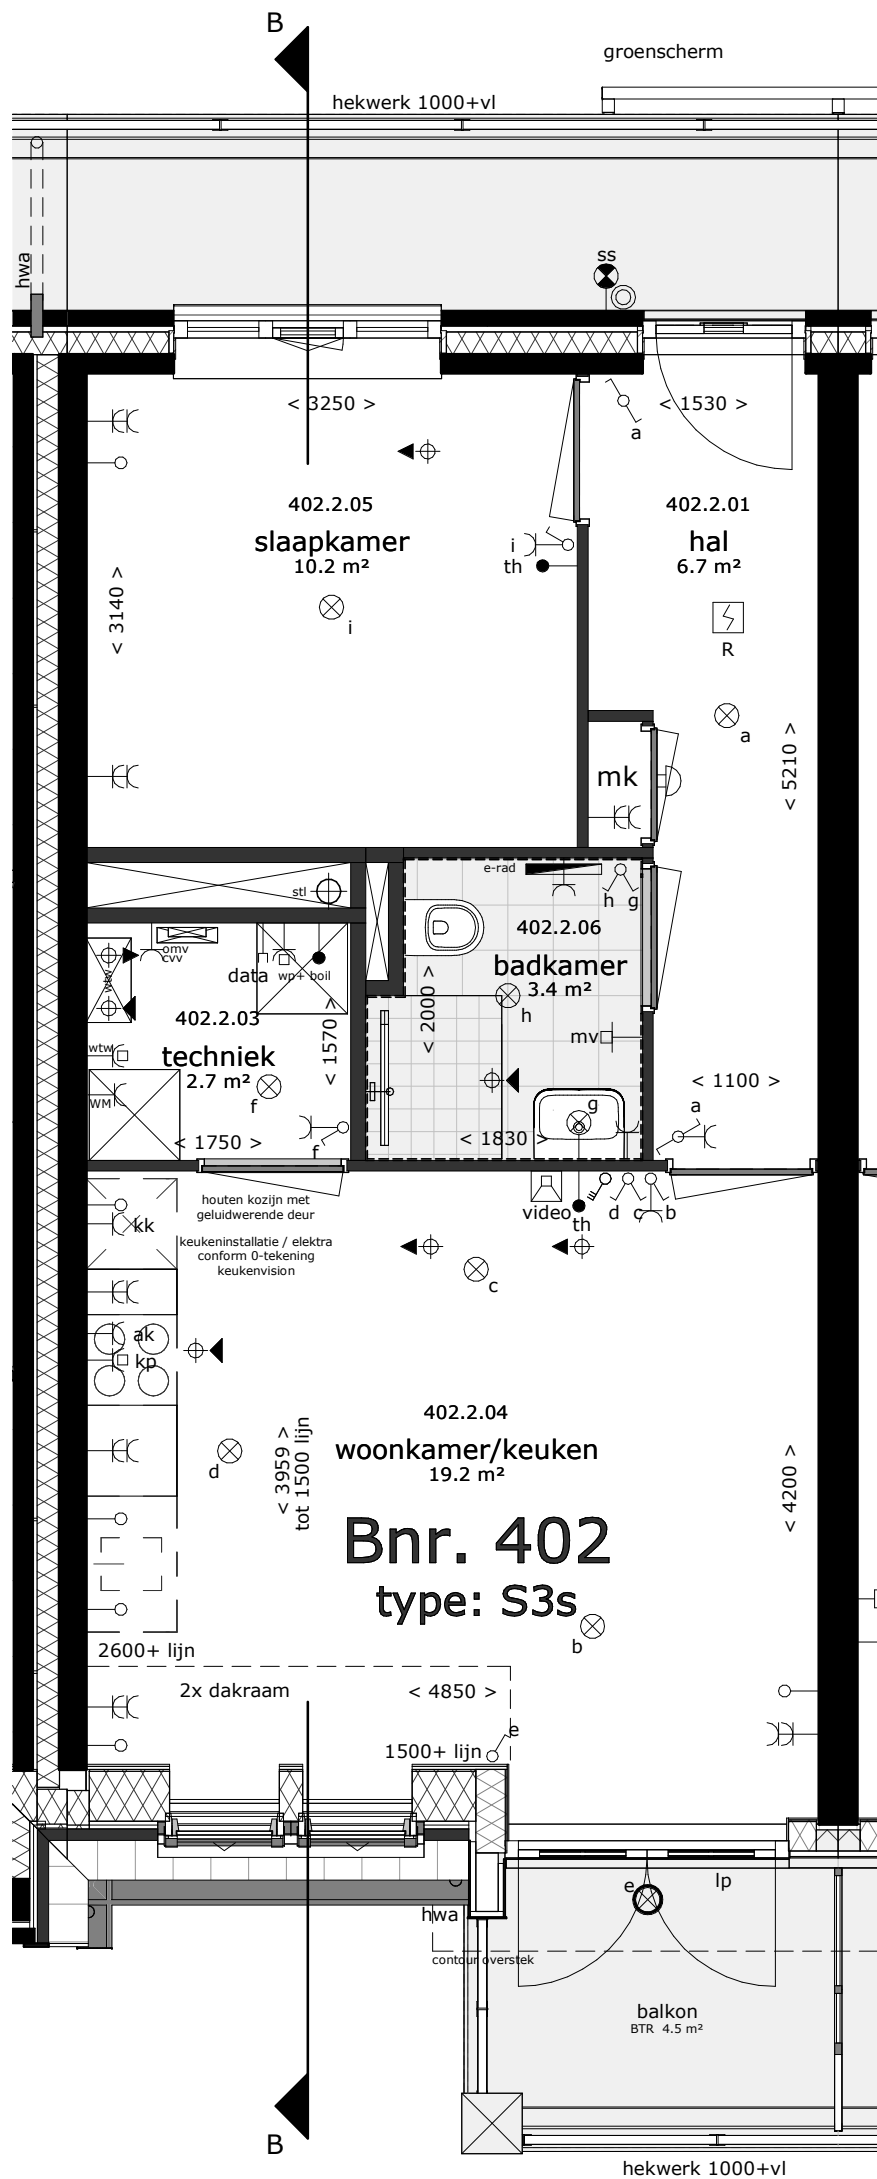

Renvooi verkoop

De ingetekende bestrating is indicatief, exacte uitvoering volgens nadere verkoopomschrijving.

de exacte plaatsen en afmetingen van elektra aansluitpunten, schachten, dakuitmondungen e.d. zijn indicatief op de tekeningen aangegeven en worden door de installateurs nader bepaald. aan deze getallen en plaatsen kunnen derhalve geen rechten ontleend worden.

U dient er rekening mee te houden dat, na het aanbrengen van wand- en vloerafwerkingen (tegels, stukadoorswerk, etc.) de netto bruikbare maten bij oplevering een aantal centimeters van de genoemde bruto maten kunnen afwijken.

De getoonde maten in tekeningen zijn in millimeters. De op tekening aangegeven maten zijn "circa"-maten.

Algemene opmerking:

- Maatvoering, stabiliteitswanden en gevelopeningen afhankelijk van gekozen bouwnummer
- Mogelijke opties afhankelijk van gekozen bouwnummer

De krijtstreep methode:

In meerdere verblijfsruimtes is de krijtstreep methode toegepast: Een ruimte hoeft binnen de bouwregelgeving niet fysiek door wanden omgeven te zijn. Er kan gewerkt worden met een 'fictieve' scheidingsconstructie voor een functiegebied, verblijfsgebied, functieruimte of verblijfsruimte.

Deze methode wordt toegepast als een gebied niet aan de eisen voor daglichttoetreding kan voldoen, de oppervlakte van het verblijfsgebied wordt afgestemd op de beschikbare hoeveelheid daglichtoppervlakte.

Aan- en afvoerpunten WTW-installatie kunnen nog wijzigen - deze zijn indicatief weergegeven op tekening.

Renvooi Installaties

- elektrotechnische installaties conform voorschriften NEN 1010
- niet-ioniserende rookmelder conform NEN 2555 (op lichtnet gekoppeld indien van toepassing, situering midden in de ruimte)

- lichtpunt
- lichtpunt incl.armatuur
- lichtpunt incl.armatuur met schemerschakelaar
- wandlichtpunt
- wandlichtpunt incl.armatuur
- rookmelder
- enkelpolige schakelaar
- wisselschakelaar
- meerpole schakelaar
- deurbel
- schel
- radiografische kamerthermostaat
- bedraade kamerthermostaat
- hoofdbediening mechanische ventilatie/ meerpole schakelaar m.v.
- badkamerbediening mechanische ventilatie
- enkele w.c.d. + randaarde inbouw
- dubbele w.c.d. + randaarde inbouw verticaal
- data aansluiting afgemonteerd
- loze leiding, 19 mm enkele inbouwdoos t.b.v. telecommunicatie, data, tv e.d.
- w.c.d. op exploitatiemeter
- elektrische radiator
- afzuigpunt w.t.w. op plafond
- toevoerpunt w.t.w. op plafond
- meterkast
- kruipluik
- plaatsingsruimte wasmachine
- plaatsingsruimte wasdroger
- warmte terugwin ventilatie unit
- verdeler vloerverwarming
- warmtepomp
- omvormer pv-panelen
- standleiding
- hemelwaterafvoer



project	getekend	schaal	formaat	datum
Nieuwbouw 90 woningen - Parkrijk Parkrijk Veld B/C - Waddinxveen	STOL	1:50	A2	04-05-2023
onderdeel	projectnummer			
Verkooptekening BNR 402	3352			
	bladnummer			
	VK21			