




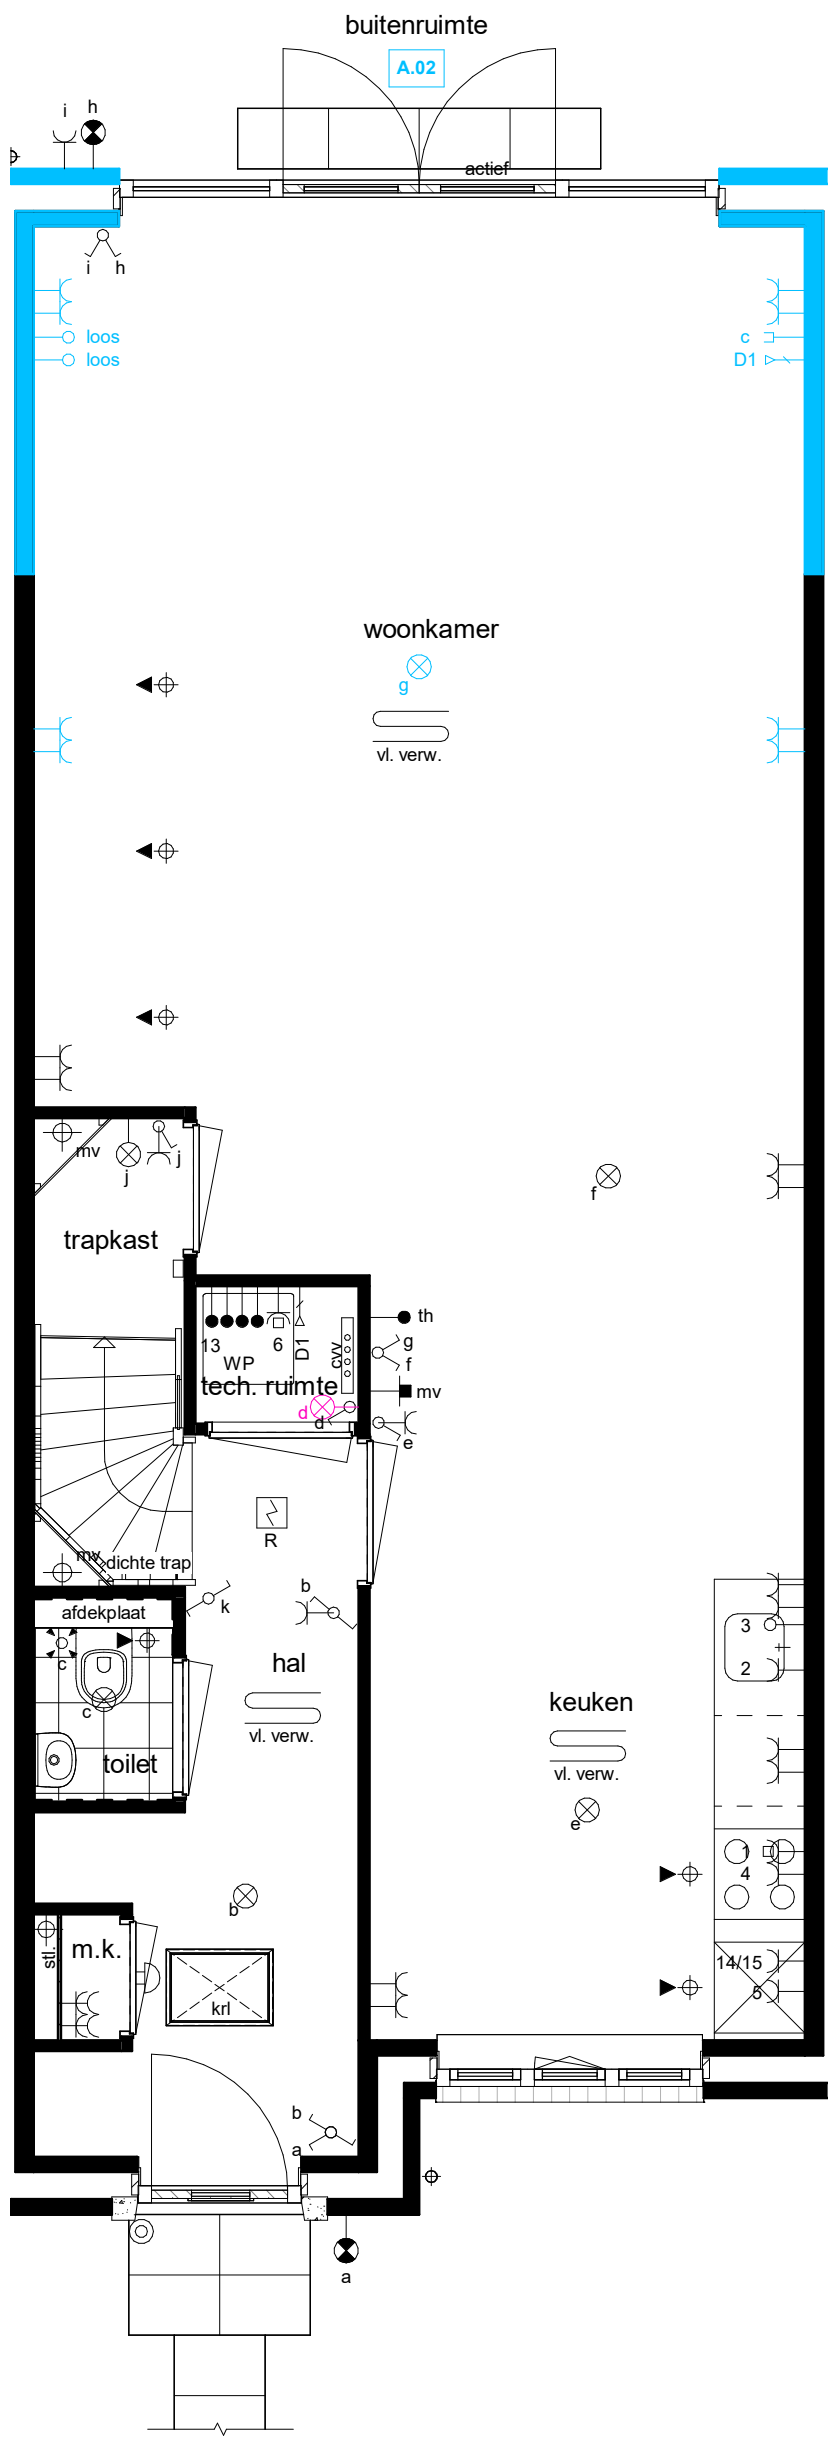

werknr.	322001	werk	Waddinxveen 54 woningen		get.	NM	
bladnr.	KT240-A	onderdeel	Begane grond		d.d.	17-10-2022	
schaal	1:50	woningtype	PP5As		A	16-05-2023	E
form.	A3	bouwnr.	240		B		F
 Adriaan van Erk Rehorst Bouw			uitbouw verwerkt		C		G
			alle maten zijn circa maten		D		H

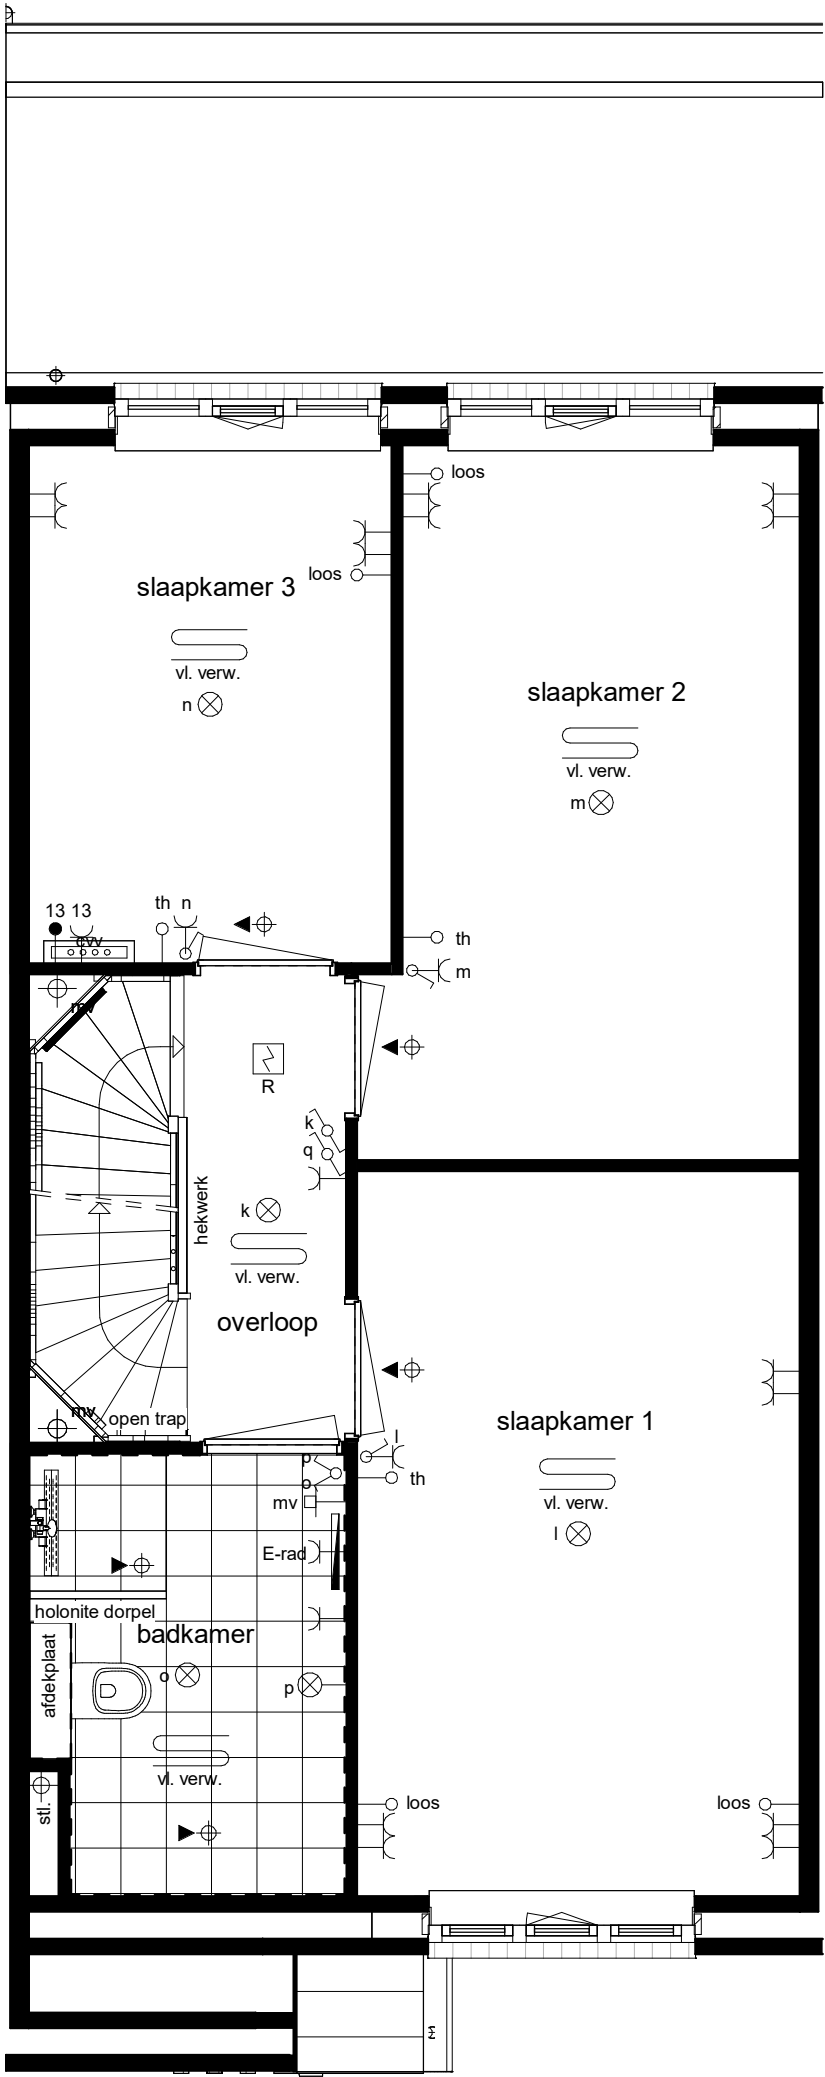

werknr.	322001	werk	Waddinxveen 54 woningen		get.	NM	
bladnr.	KT240-B	onderdeel	Eerste verdieping		d.d.	17-10-2022	
schaal	1:50	woningtype	PP5As		A	16-05-2023	E
form.	A3	bouwnr.	240		B		F
			uitbouw verwerkt		C		G
			alle maten zijn circa maten		D		H

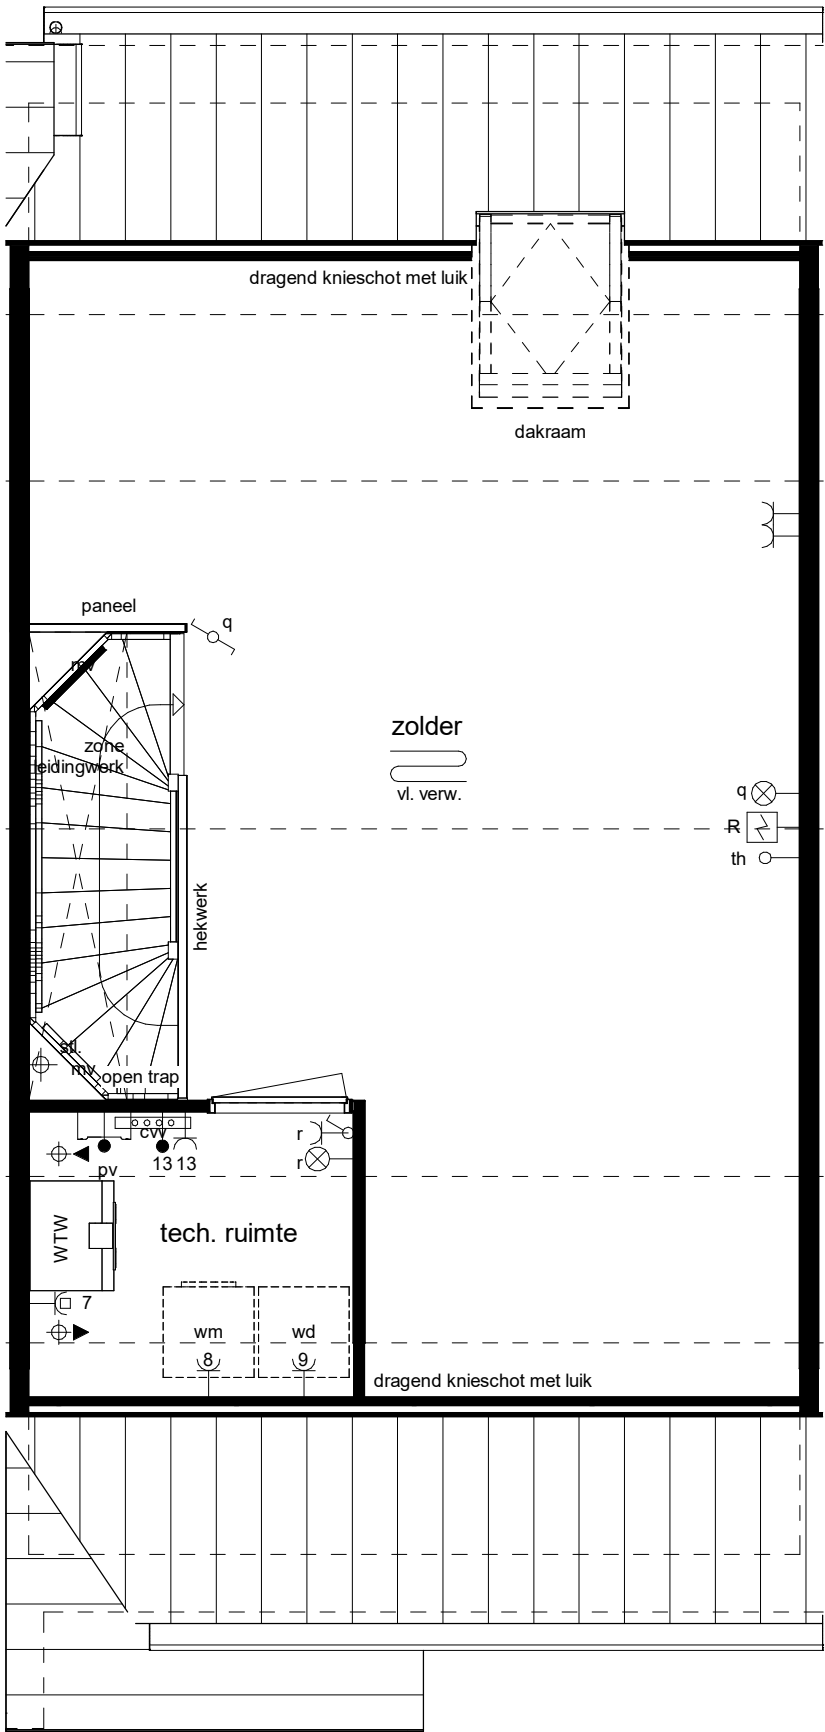

werknr.	322001	werk	Waddinxveen 54 woningen		get.	NM	
bladnr.	KT240-C	onderdeel	Tweede verdieping		d.d.	17-10-2022	
schaal	1:50	woningtype	PP5As		A	16-05-2023	E
form.	A3	bouwnr.	240		B		F
 Adriaan van Erk Rehorst Bouw			uitbouw verwerkt		C		G
			alle maten zijn circa maten		D		H