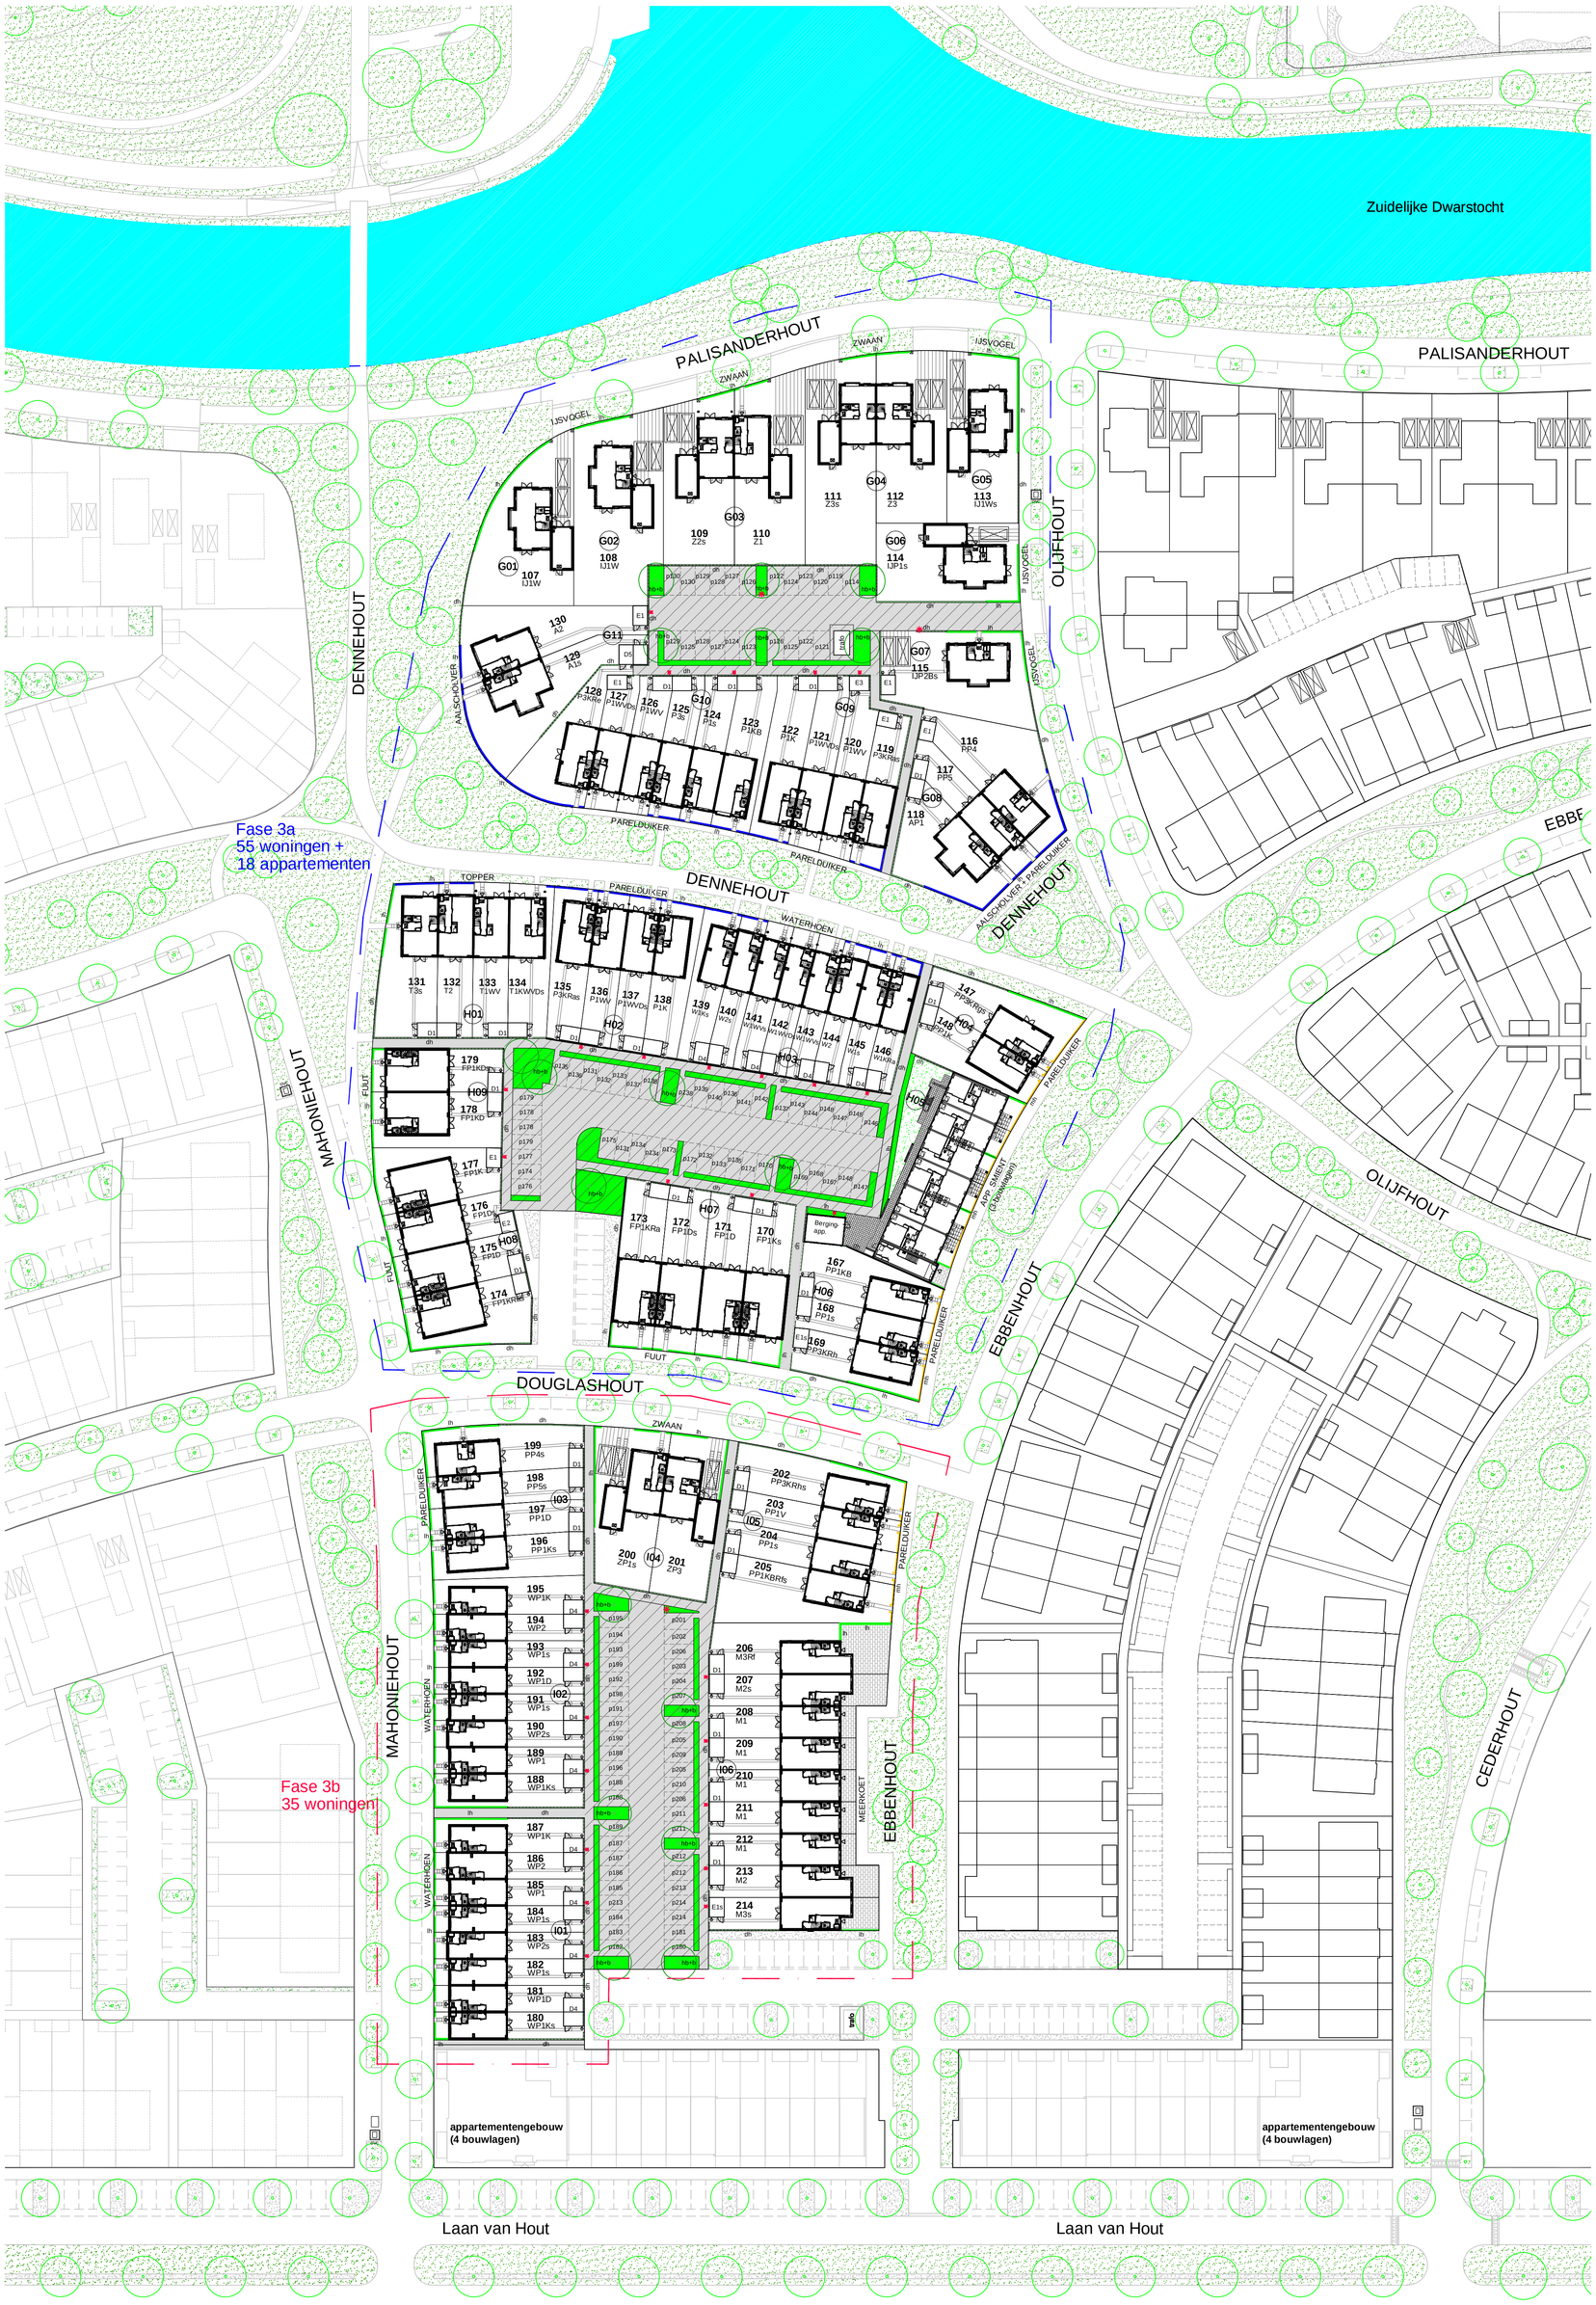

Fase 3a Veld G en H

WONINGDIFFERENTIATIE **woningtypes**: IJ, Z, P, A, T, W en F					
bloknr.	naam	woningtype	bwnr. als	bwnr. sp.b.	totaal
G01, G02, G05, G06 en G07	IJsvogel 6,0 m vrijstaand	IJ1W	107, 108	113	3
		IJP1		114	1
		IJP2B		115	1
G03, G04	Zwaan 6,0 m 2^1-kapwon	Z1	110		1
		Z2		109	1
		Z3	112	111	2
G08, G09, G10, H02, H04 en H06	Parelduiker 5,4 m rijwoningen	PP1		168	1
		PP1K	148		1
		PP1KB	167		1
		PP3KRg		147	1
		PP3KRh	169		1
		PP4	116		1
		PP5	117		1
		P1		124	1
		P1WV	120, 126, 136		3
		P1WVD		121, 127, 137	3
		P1K	122, 138		2
		P1KB	123		1
		P3		125	1
		P3KRa		119, 135	2
		P3KRe	128		1
G08 en G11	Aalscholver 5,4 m kopwon.	A1		129	1
		A2	130		1
		AP1	118		1
H01	Topper 6,0 m rijwoning	T1WV	133		1
		T1KWVD		134	1
		T2	132		1
		T3		131	1
H03	Waterhoen 4,5 m rijwoning	W1		145	1
		W1K		139	1
		W1KRa	146		1
		W1WV		141, 143	2
		W1WVD		142	1
		W2	144	140	2
H07, H08 en H09	Fuut 7,2 m rijwoningen	FP1D	171, 175	172, 176	4
		FP1KD	178	179	2
		FP1K	177	170	2
		FP1KRa	173	174	2
					55

Fase 3b Veld I

WONINGDIFFERENTIATIE **woningtypes**: W, P, Z en M					
bloknr.	naam	woningtype	bwnr. als	bwnr. sp.b.	totaal
I01 en I02	Waterhoen 4,5 m rijwoning	WP1	185, 189	182, 184, 191, 193	6
		WP1D	181, 192		2
		WP1K	187, 195	180, 188	4
		WP2	186, 194	183, 190	4
I03 en I05	Parelduiker 5,4 m rijwoningen	PP1		204	1
		PP1D	197		1
		PP1V	203		1
		PP1K		196	1
		PP1KBRf		205	1
		PP3KRh		202	1
		PP4		199	1
		PP5		198	1
I04	Zwaan 6,0 m 2^1-kapwon	ZP1		200	1
		ZP3	201		1
I06	Meerkoet 5,4 m rijwoningen	M1	208, 209, 210, 211, 212		5
		M2	213	207	2
		M3		214	1
		M3Rf	206		1
					35

RENVOOI

G01	bloknummer		armatuur op schemerschakelaar tbv achterpad (verlichting op meter desbestreffende woning)
IJ1W	woningtype / type berging		armatuur op schemerschakelaar tbv mandelig terrein (verlichting op meter desbestreffende woning)
D1	type berging		lichtmast aangesloten op bnr. 114, 115 en 201
107	bouwnummer		mandelig terrein
	entree woning		gemeenschappelijke en private paden
lh	lage Ligusterhaag h = ca. 750 mm		boom
ih	lage Ilexhaag h = ca. 750 mm	hb+b	haagbeplanting Ligustrum + boom
mh	metalen hekwerk h = ca. 750 mm		ondergrondse vuilcontainer
dh	draadmathekwerk met Hederabeplanting h = ca. 1800 mm		
	gemetselde penanten		
	tegelbestrating		
	tegelbestrating achterzijde		
	Delftse stoep met betonklinker bestrating		
p114	toegewezen parkeerplaats		
	openbare inrichting onder voorbehoud		

Waddinxveen

Park Triangel deelplan Parkrijk fase 3a + 3b

2 twee-onder-één-kapwoningen type “Aalscholver” (A)
1 hoekwoning type “Aalscholver” (A)
10 rijwoningen type “Fuut” (F)
5 vrijstaande woningen type “IJsvogel” (IJ)
21 rijwoningen type “Parelduiker” (P)
4 rijwoningen type “Topper” (T)
8 rijwoningen type “Waterhoen” (W)
4 twee-onder-één-kapwoningen type “Zwaan” (Z)

Situatietekening 1:500

Adriaan van Erk Rehorst Bouw

bpd

www.adriaanvanerk.nl

SVK-01 d.d. 19-04-2022
Wijzigingen voorbehouden.
Openbare inrichting onder voorbehoud.