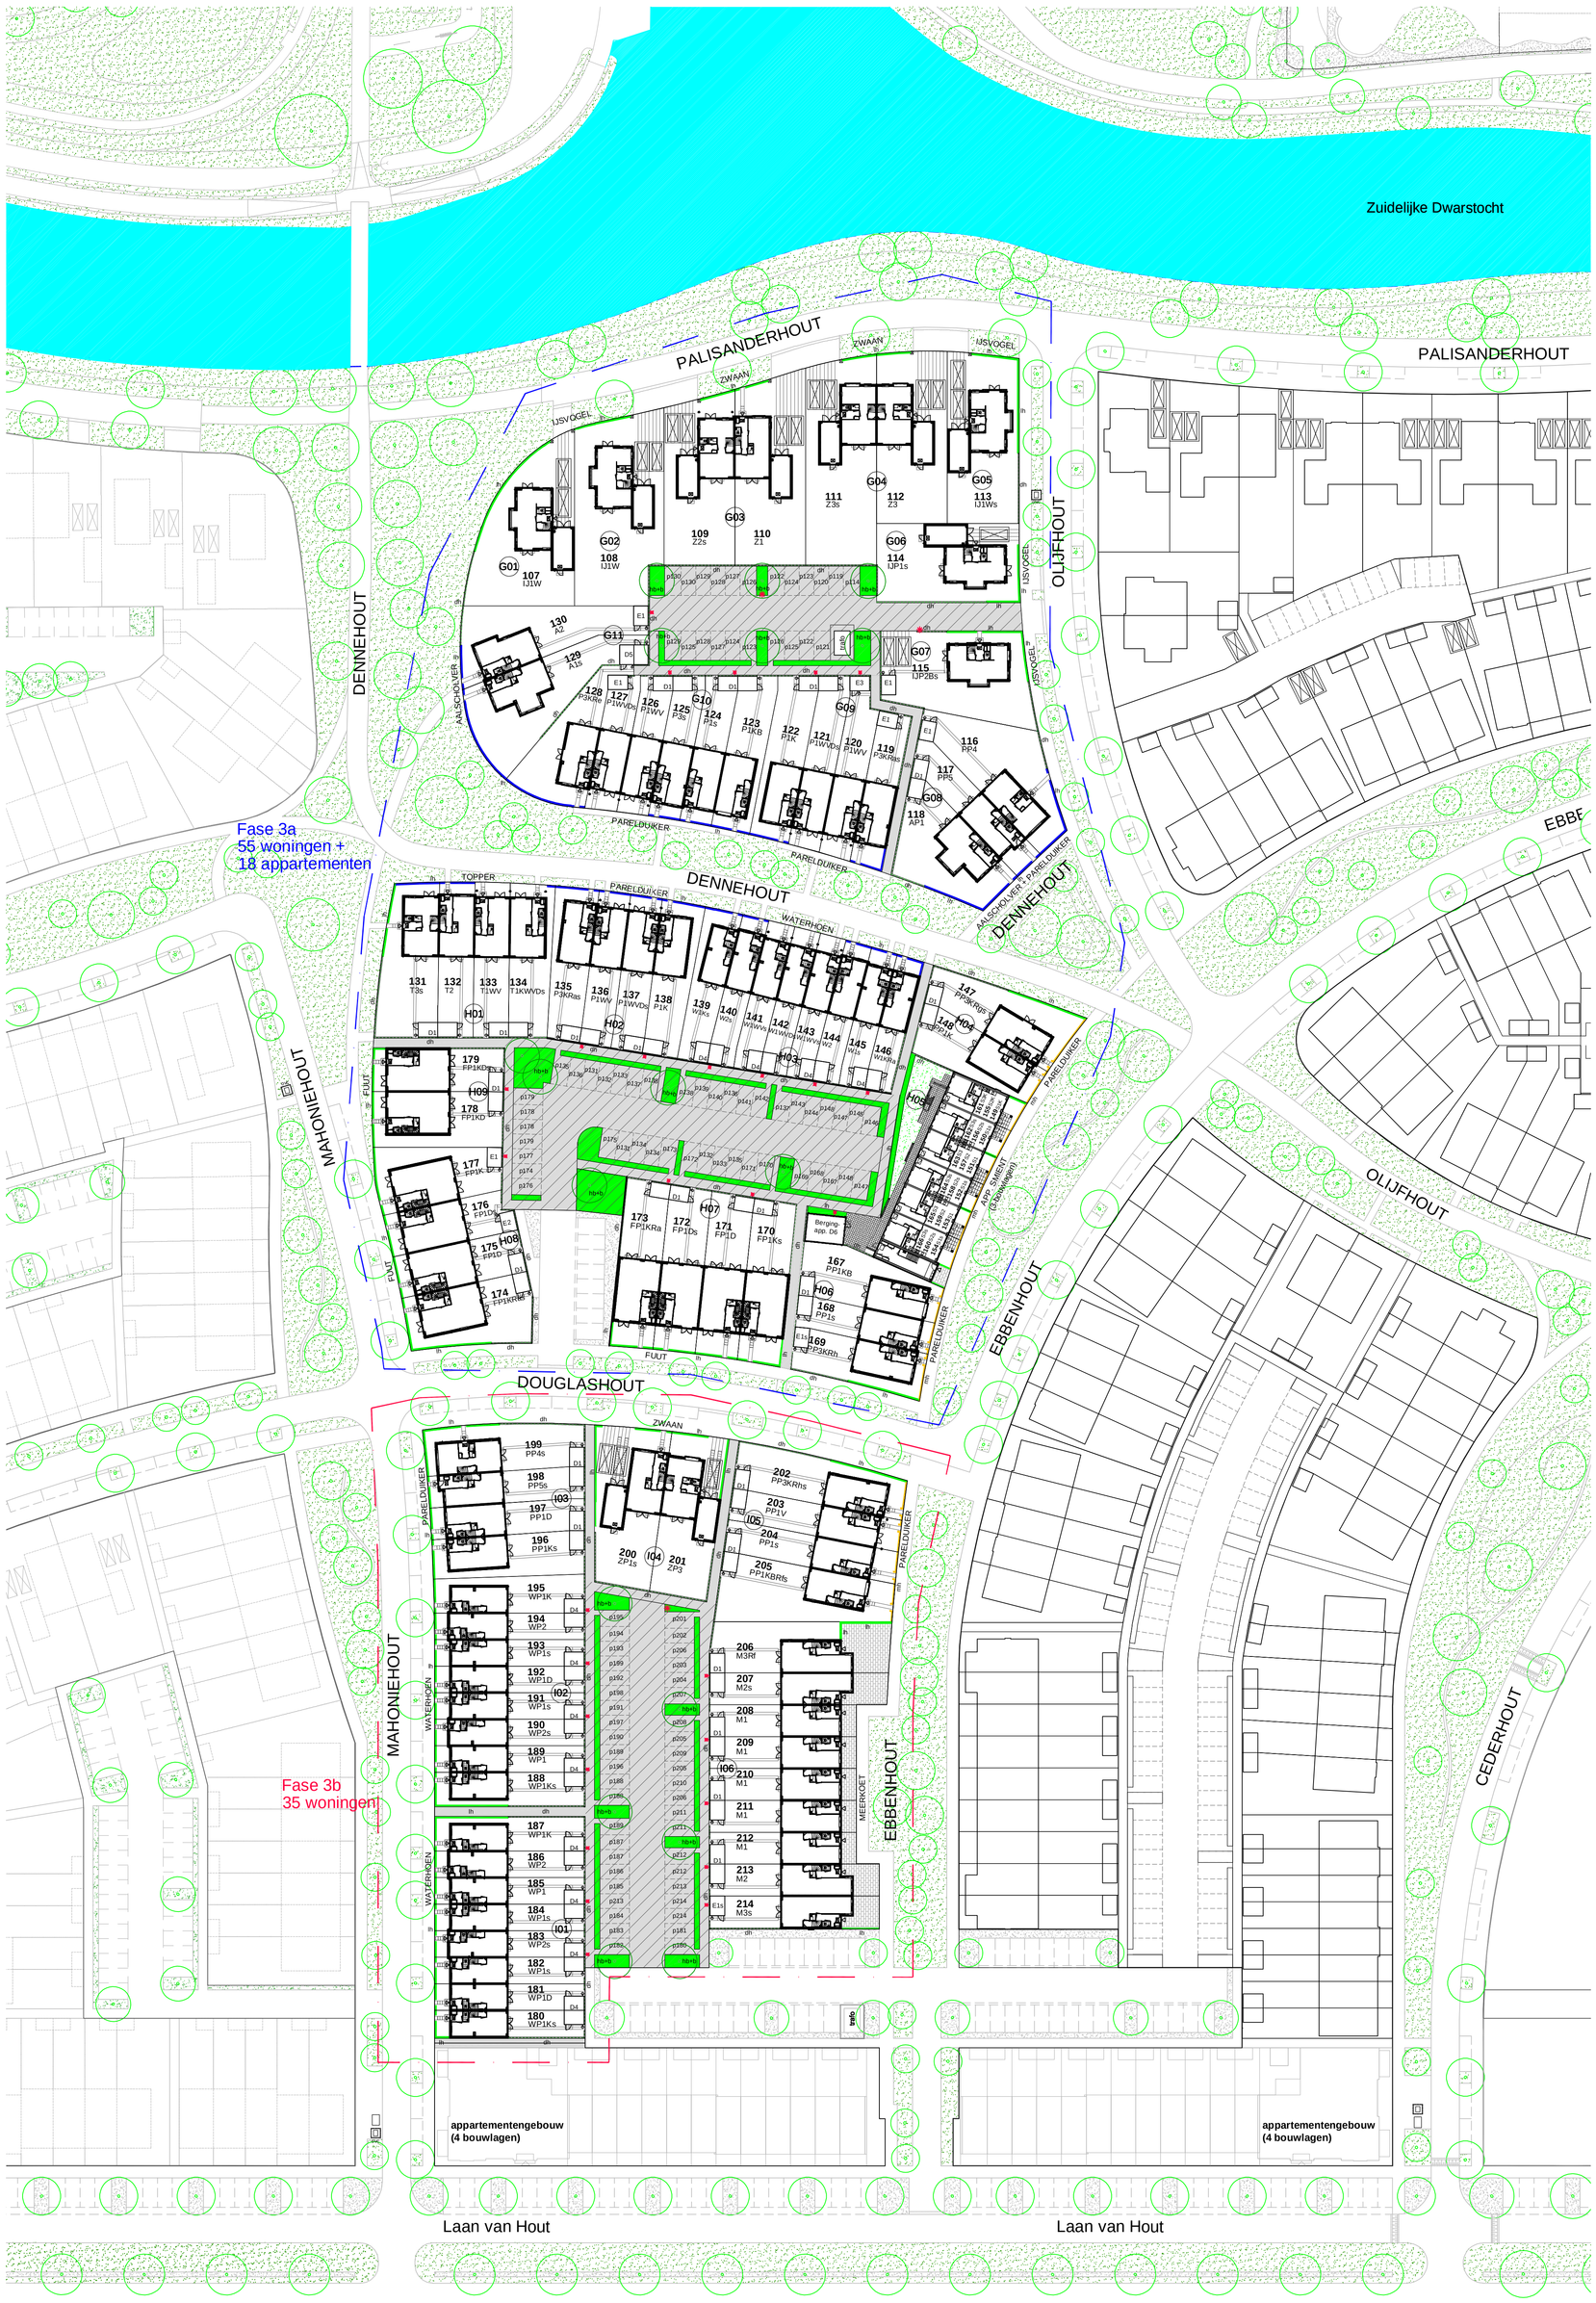

Fase 3a Veld H					
WONINGDIFFERENTIATIE **appartementen**: S					
bloknr.	naam	woningtype	bwnr. als	bwnr. sp.b.	totaal
H05	Smient 5,1 m	S1	151, 153	150, 152, 154	5
		S1K	149		1
		S2	157, 159	156, 158, 160	5
		S2K	155		1
		S3	163, 165	162, 164, 166	5
		S3K	161		1
					18

RENVOOI

- H05 bloknummer
- S1 woningtype
- D6 type berging
- **149** bouwnummer
- entree woning
- lage Ligusterhaag h = ca. 750 mm
- lage Ilexhaag h = ca. 750 mm
- metalen hekwerk h = ca. 750 mm
- draadmathekwerk met Hederabeplanting h = ca. 1800 mm
- gemetselde penanten
- tegelbestrating
- tegelbestrating achterzijde
- Delftse stoep met betonklinker bestrating
- p114 toegewezen parkeerplaats
- openbare inrichting onder voorbehoud
- armatuur op schemerschakelaar tbv achterpad (verlichting op meter desbestreffende woning)
- armatuur op schemerschakelaar tbv mandelig terrein (verlichting op meter desbestreffende woning)
- lichtmast aangesloten op bnr. 114, 115 en 201
- mandelig terrein
- gemeenschappelijke en private paden
- boom
- haagbeplanting Ligustrum + boom
- ondergrondse vuilcontainer

Waddinxveen

Park Triangel deelplan Parkrijk fase 3a + 3b

2 twee-onder-één-kapwoningen type “Aalscholver” (A)
1 hoekwoning type “Aalscholver” (A)
10 rijwoningen type “Fuut” (F)
5 vrijstaande woningen type “IJsvogel” (IJ)
21 rijwoningen type “Parelduiker” (P)
4 rijwoningen type “Topper” (T)
8 rijwoningen type “Waterhoen” (W)
4 twee-onder-één-kapwoningen type “Zwaan” (Z)
18 appartementen type “Smient” (S)

Situatietekening 1:500

Adriaan van Erk Rehorst Bouw

bpd

www.adriaanvanerk.nl

SVK-01 d.d. 01-06-2022
Wijzigingen voorbehouden.
Openbare inrichting onder voorbehoud.