



werknr. 321003	werk Waddinxveen 35 woningen	get. AvE
bladnr. KT201-A	onderdeel begane grond	d.d. 08-09-2022
schaal 1:50	woningtype type ZP3	A E
form. A3	bouwnr. 201	B F
	funderingsopties verwerkt	C G
	alle maten zijn circa maten	D H

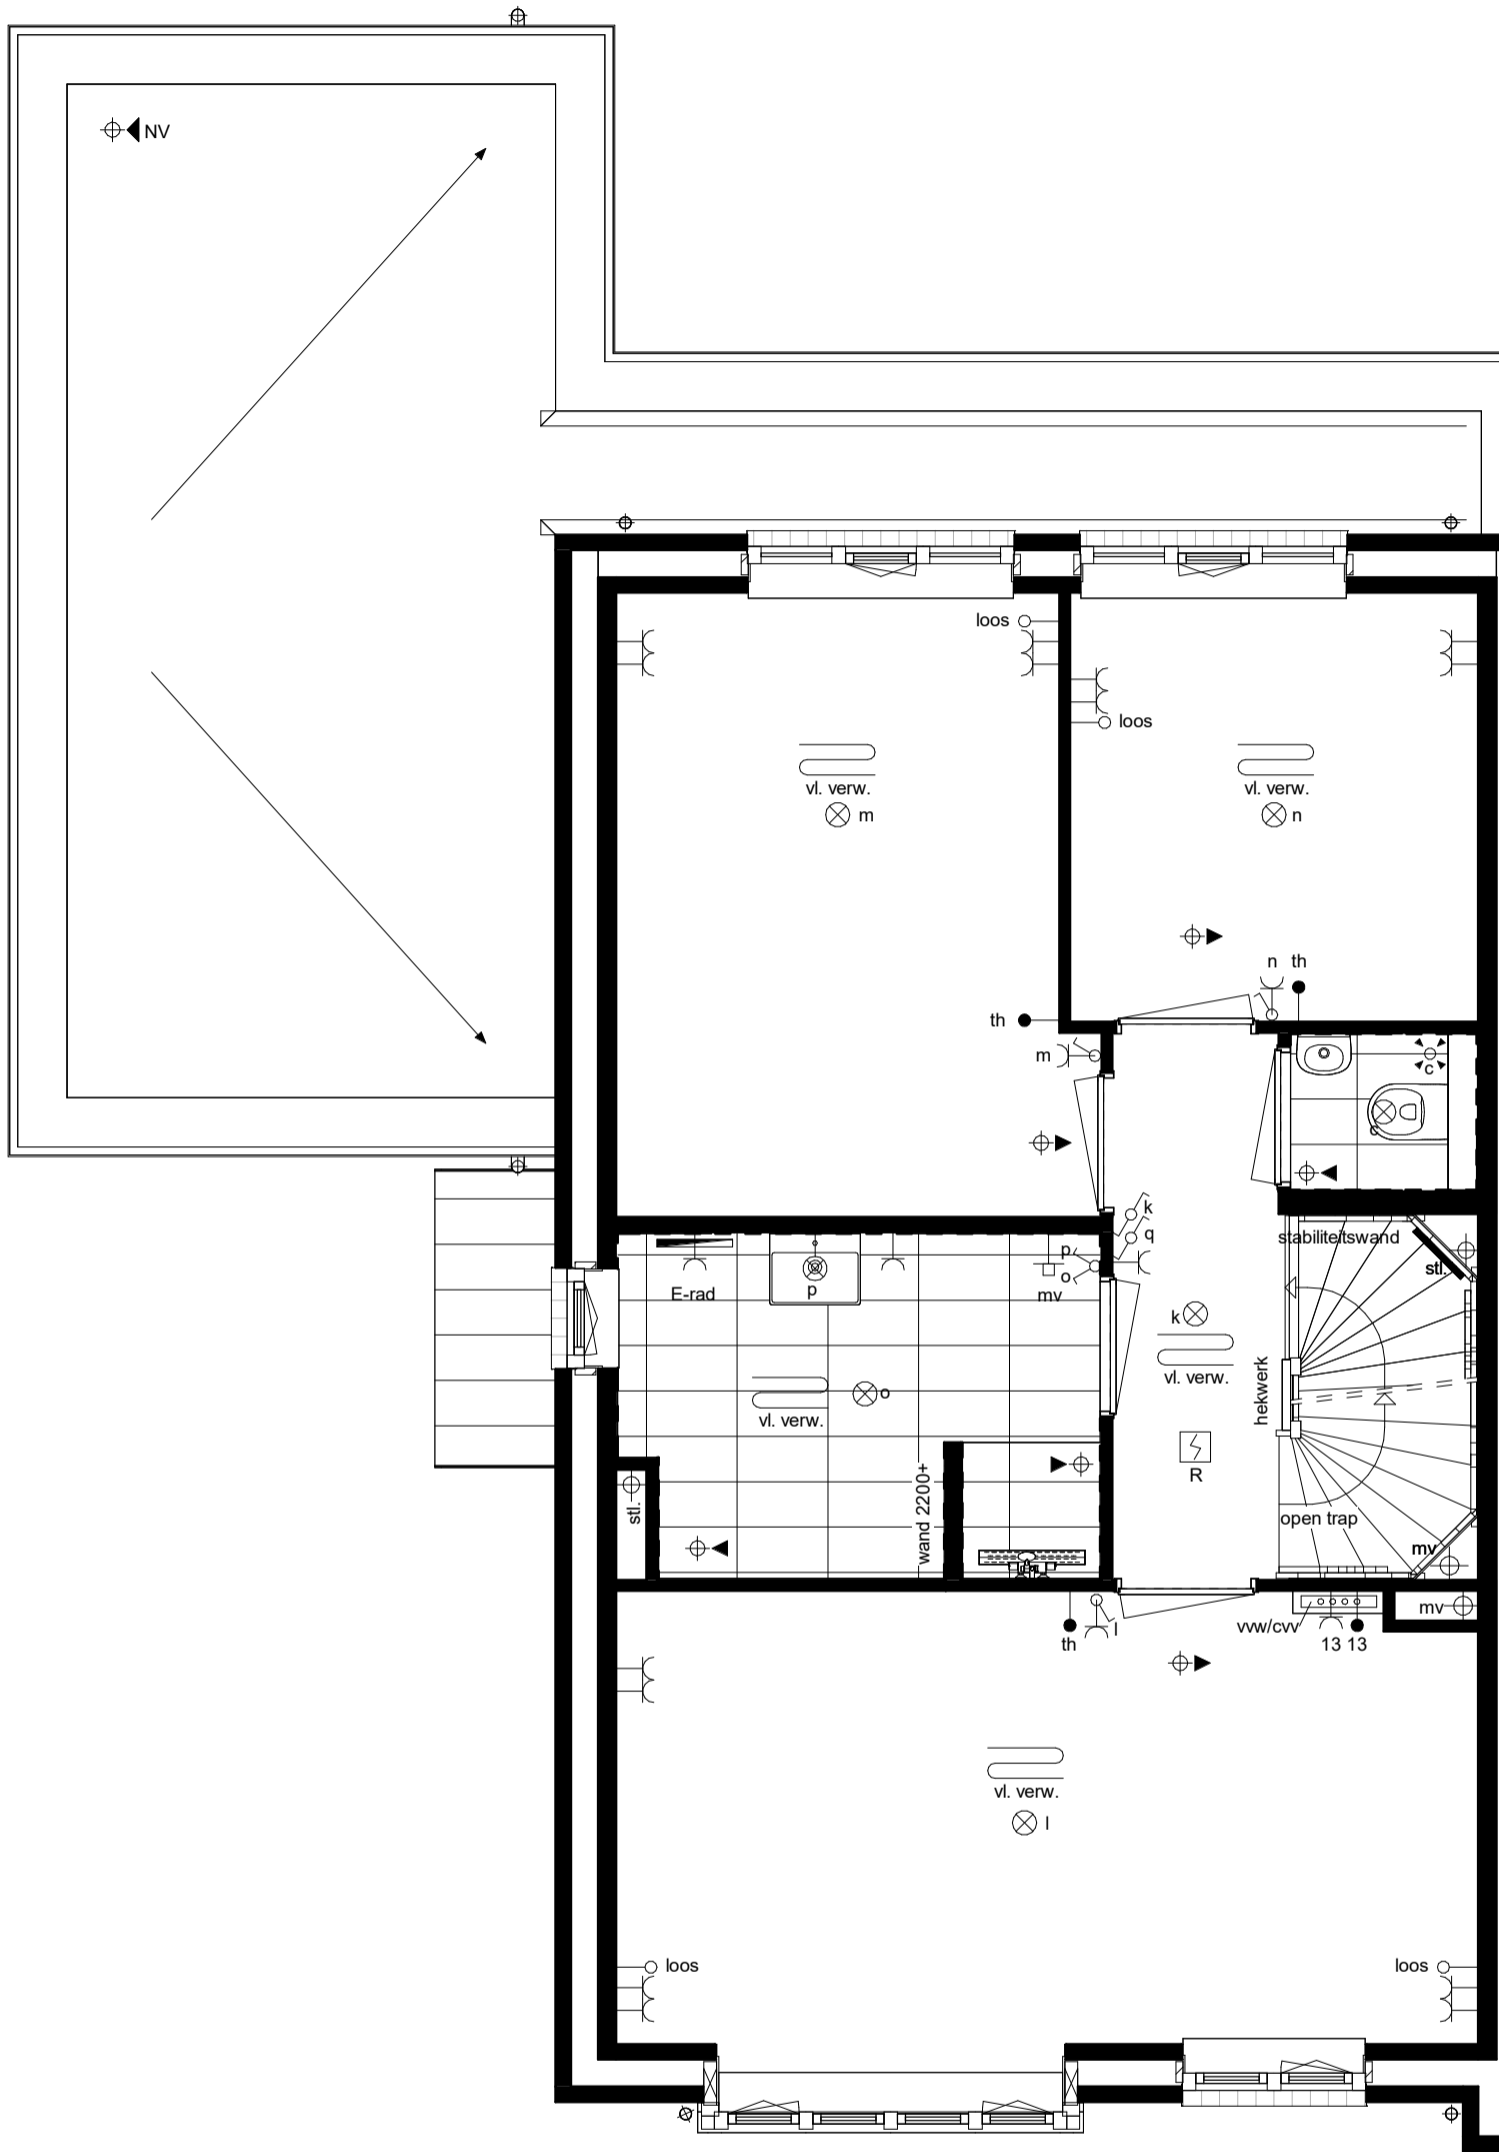

werknr.	321003	werk	Waddinxveen 35 woningen	get.	AvE
bladnr.	KT201-B	onderdeel	eerste verdieping	d.d.	08-09-2022
schaal	1:50	woningtype	type ZP3	A	E
form.	A3	bouwnr.	201	B	F
			funderingsopties verwerkt	C	G
			alle maten zijn circa maten	D	H

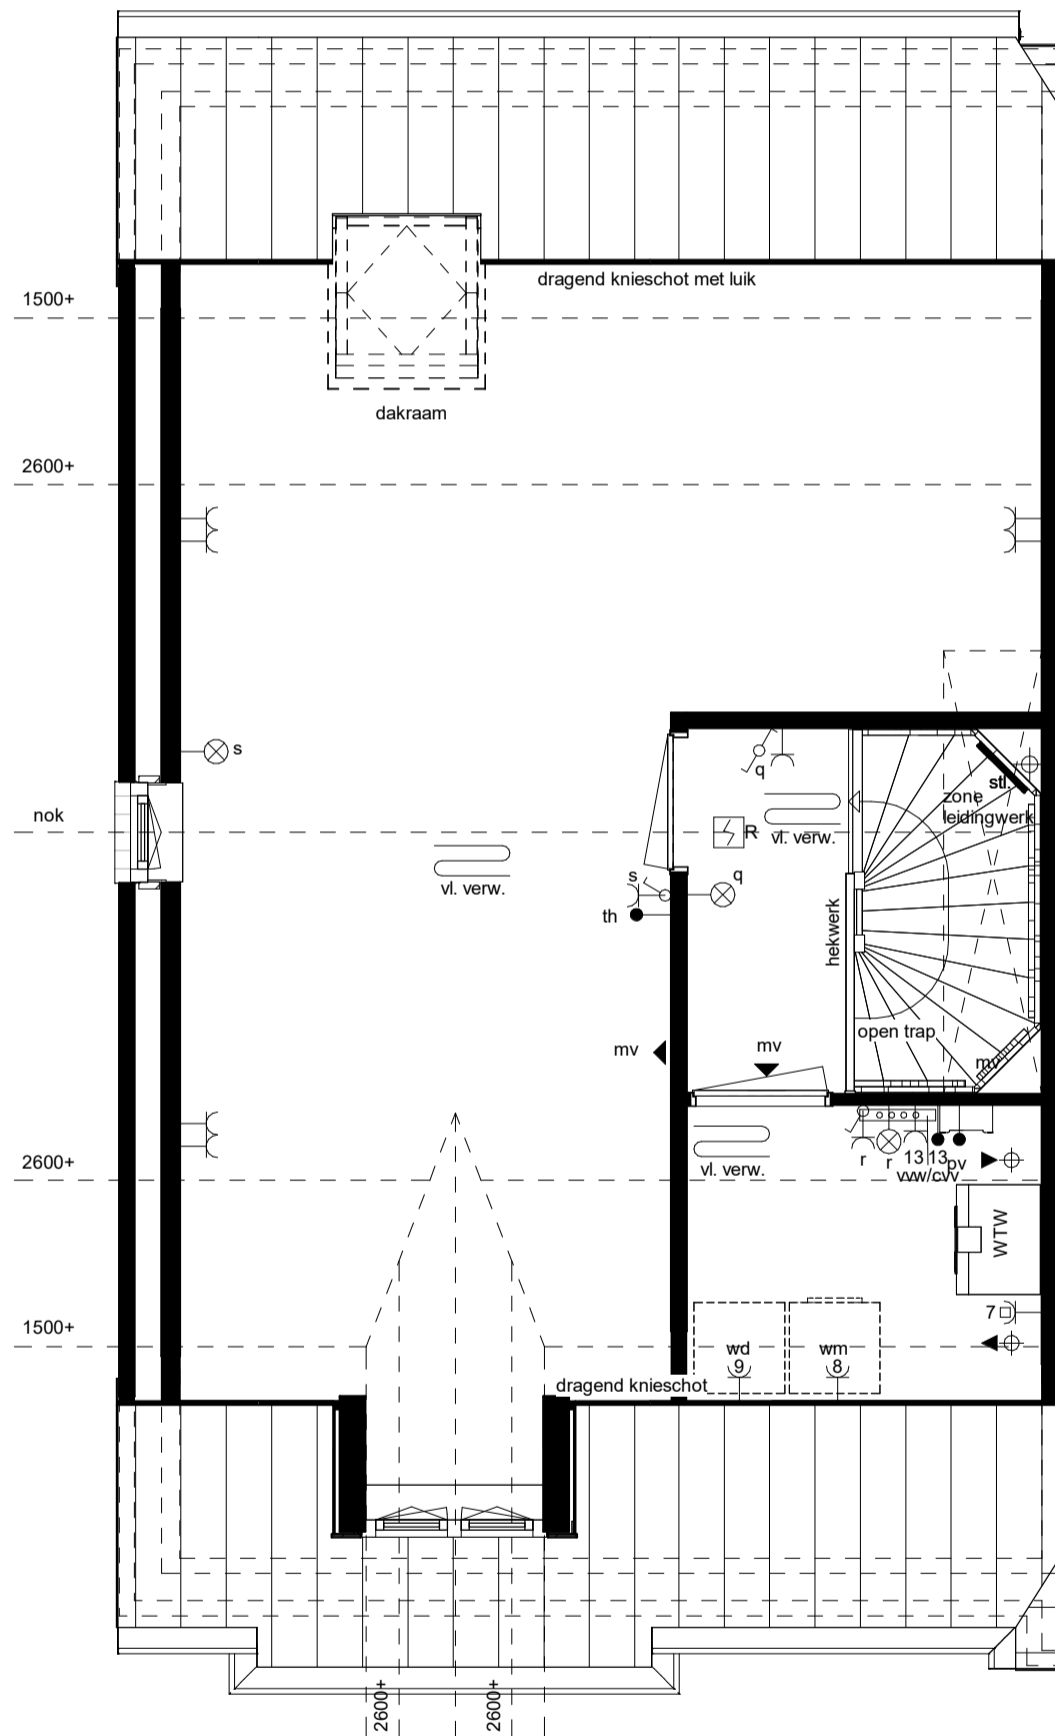

werknr. 321003	werk Waddinxveen 35 woningen	get. AvE	
bladnr. KT201-C	onderdeel tweede verdieping	d.d. 08-09-2022	
schaal 1:50	woningtype type ZP3	A	E
form. A3	bouwnr. 201	B	F
funderingsopties verwerkt		C	G
alle maten zijn circa maten		D	H