


Voorgevel

Achtergevel


Rechtergevel

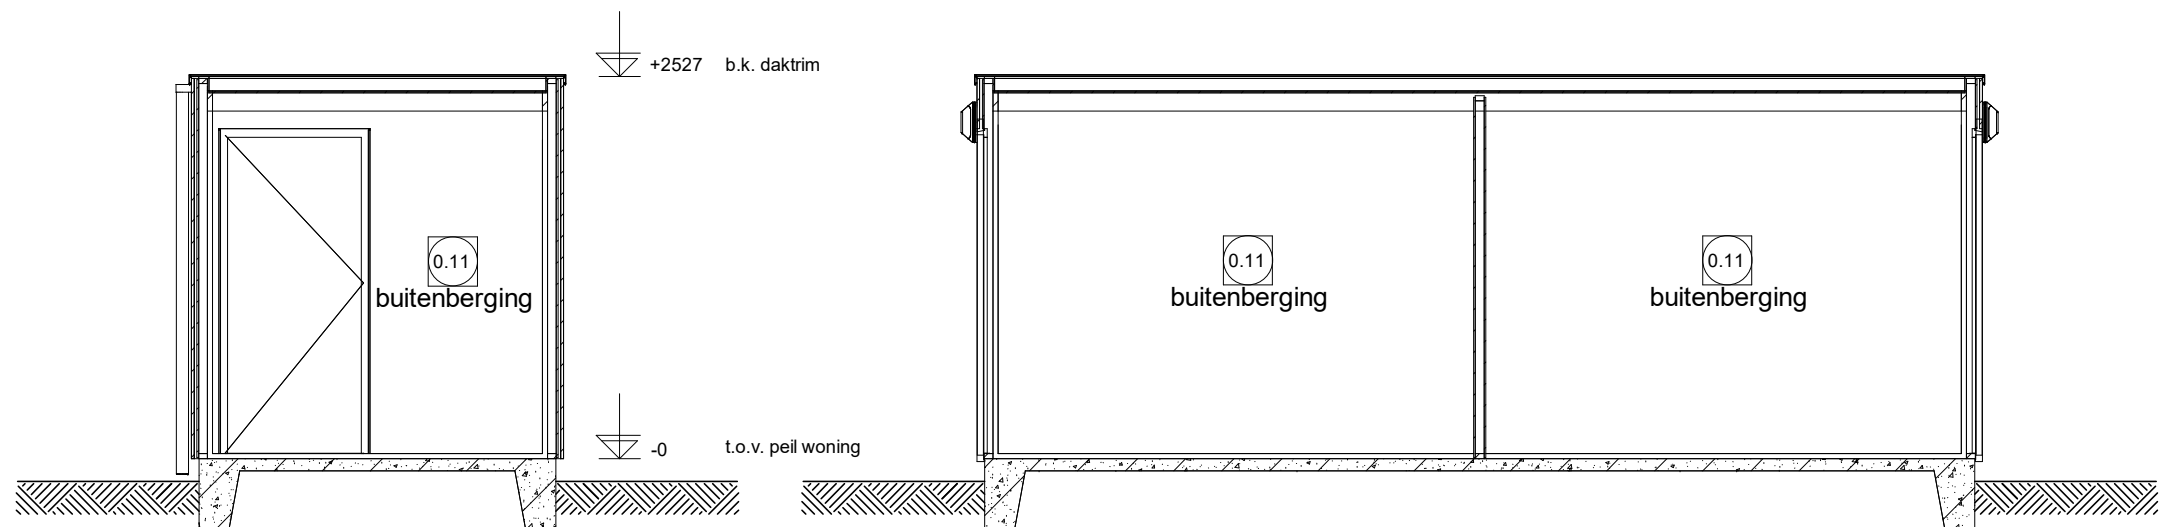

Linkergevel

Doornede D1.1

Doornede D1.2

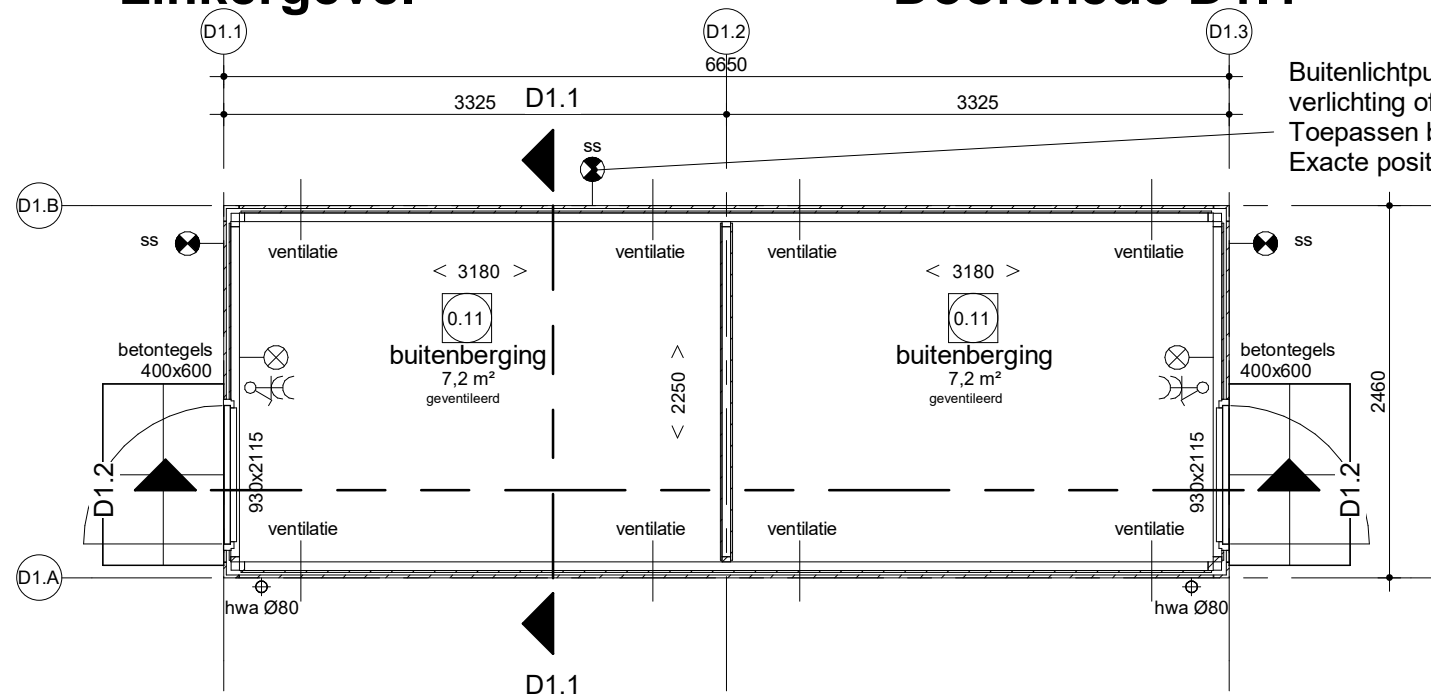

Buitenlichtpunt met schemerschakelaar is tevens achterpad verlichting of verlichting mandelig terrein afh. van situatie. Toepassen bij bwnrs: 207, 209, 211, 213. Exacte positie volgens situatietekening.

Renvooi installaties bergingen

Elektrotechnische installaties conform voorschriften NEN 1010

- dubbele wcd + randaarde opbouw
- enkelpolige schakelaar
- wandlichtpunt
- wandlichtpunt incl. armatuur met schemerschakelaar

bwnr: 197/196, 199/198, 203/202, 205/204, 207/206, 209/208, 211/210, 213/212 als getekend

Begane grond

Bergingstekening Type D1