


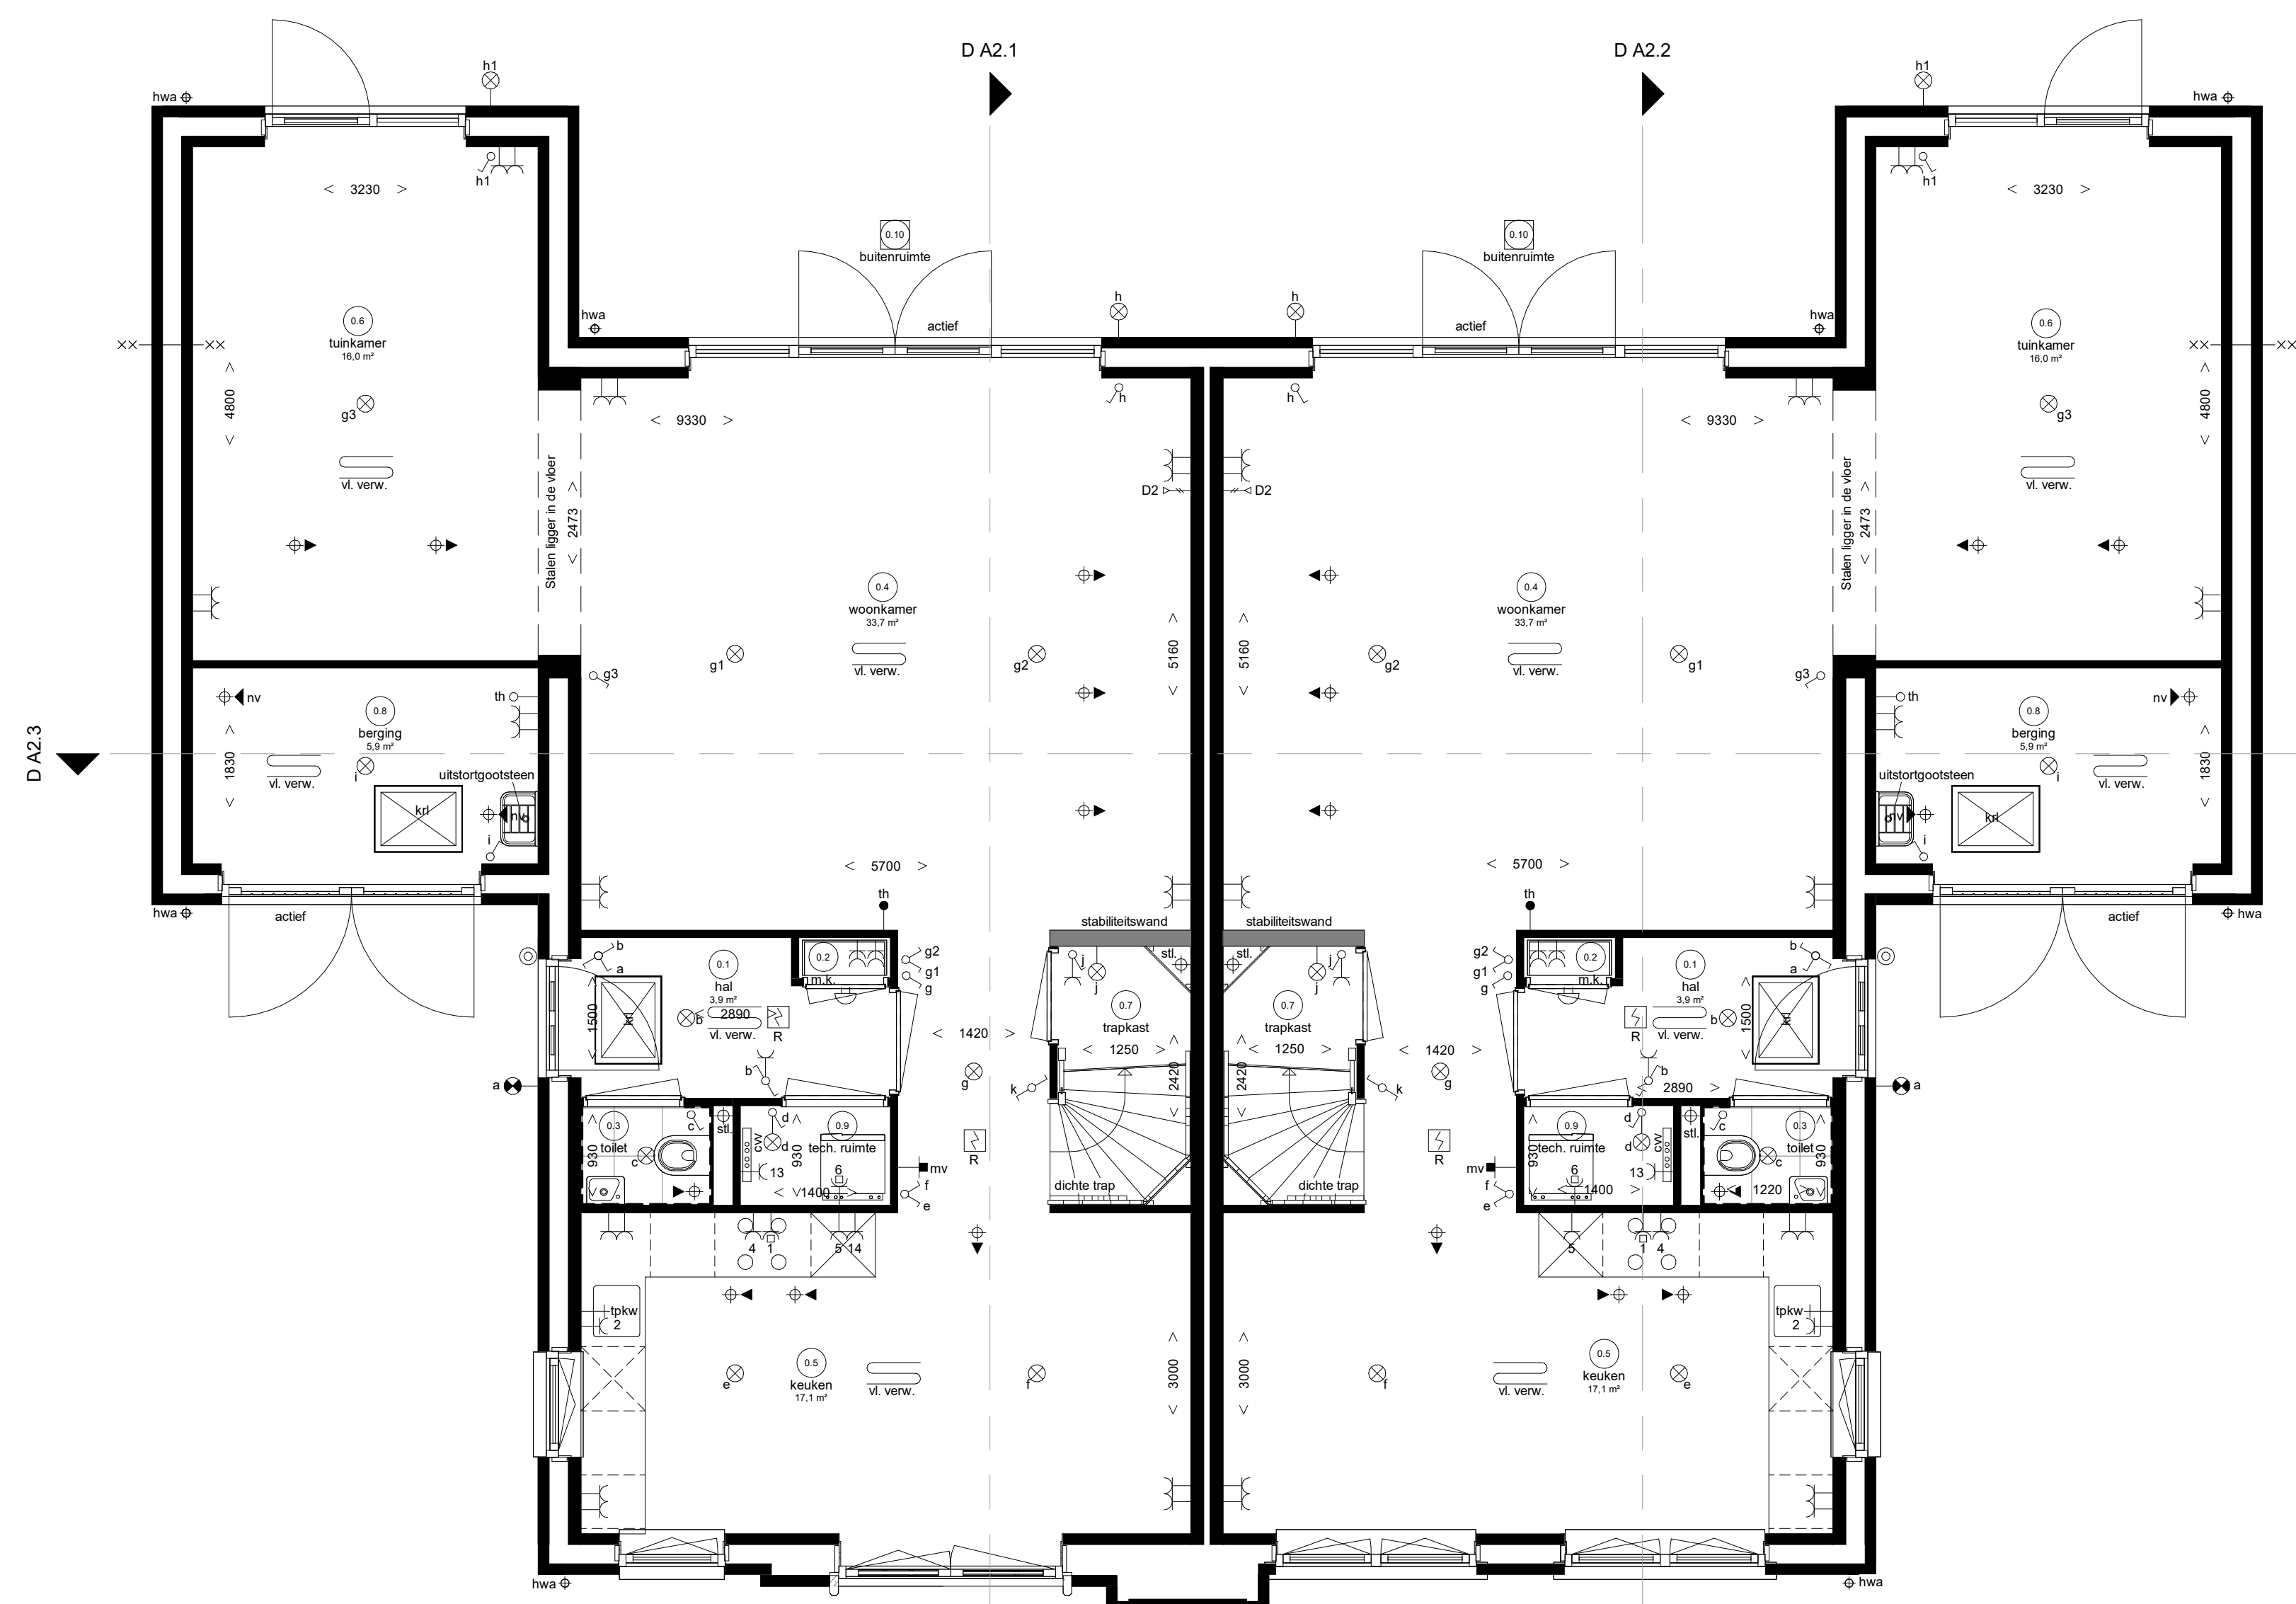


Woningtype V4

## Rechtergevel




Woningtype V4

Woningtype V4

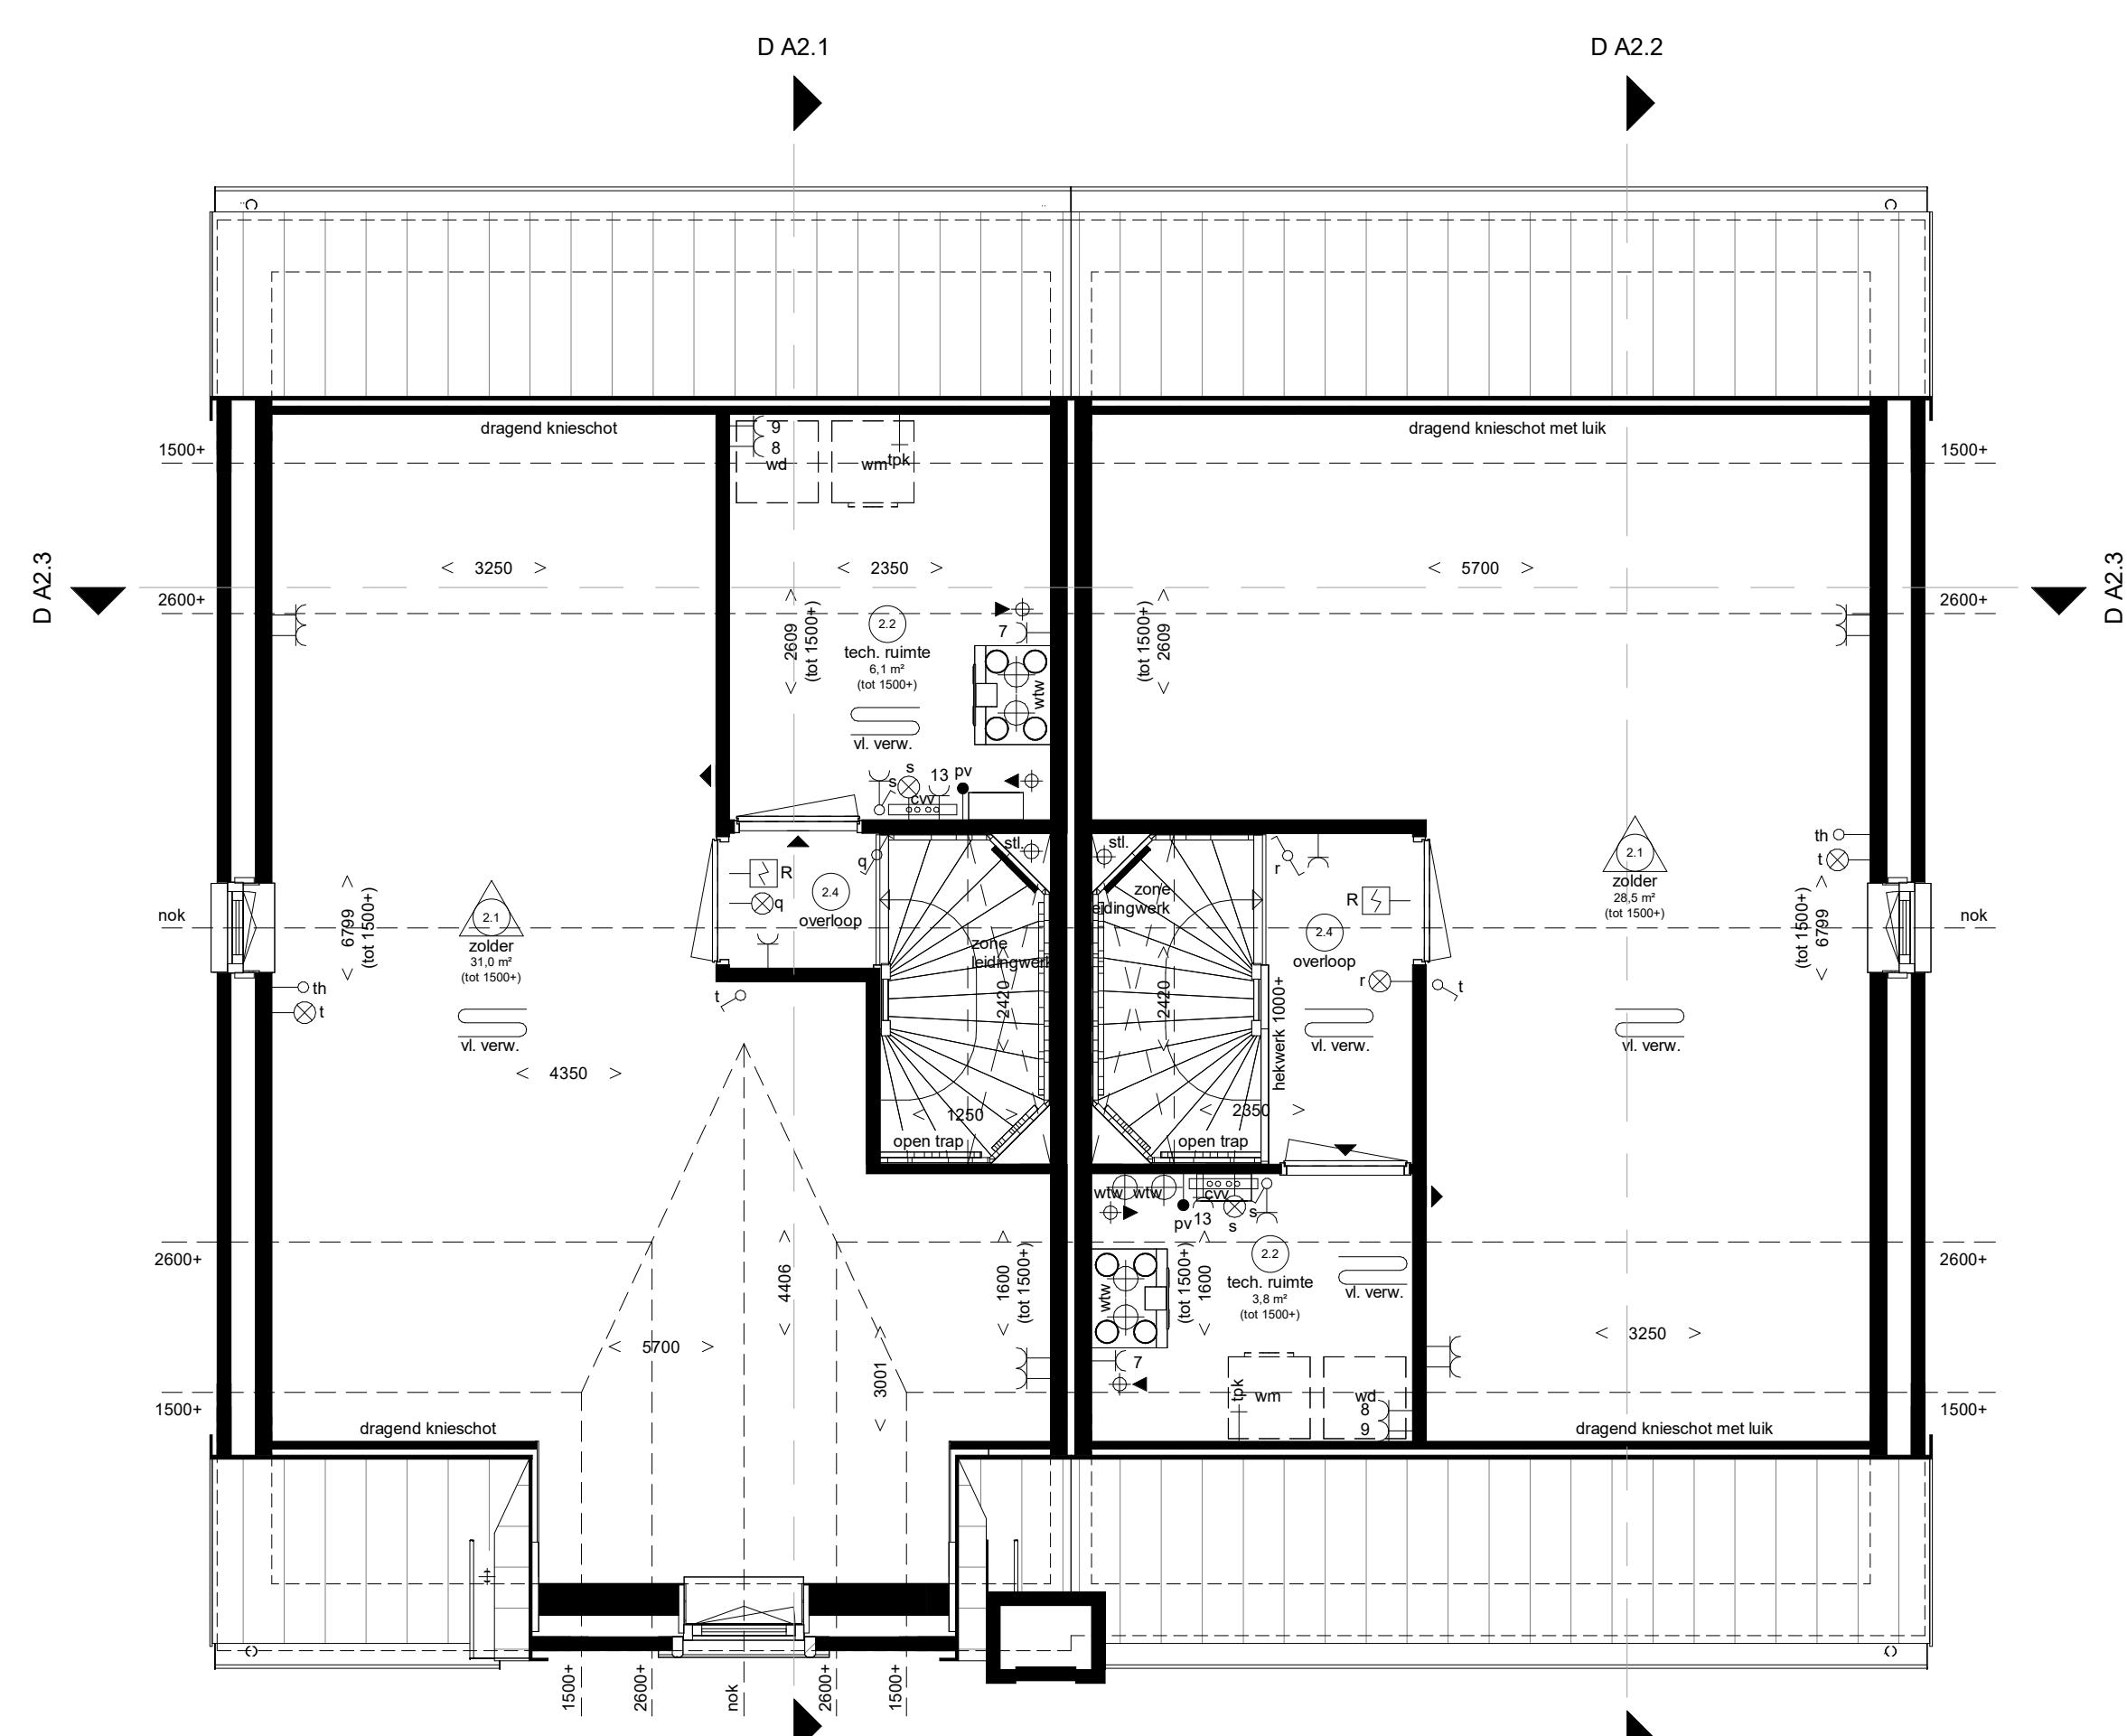


Woningtype V4  
kump 04

Woningtype V4  
kump 04

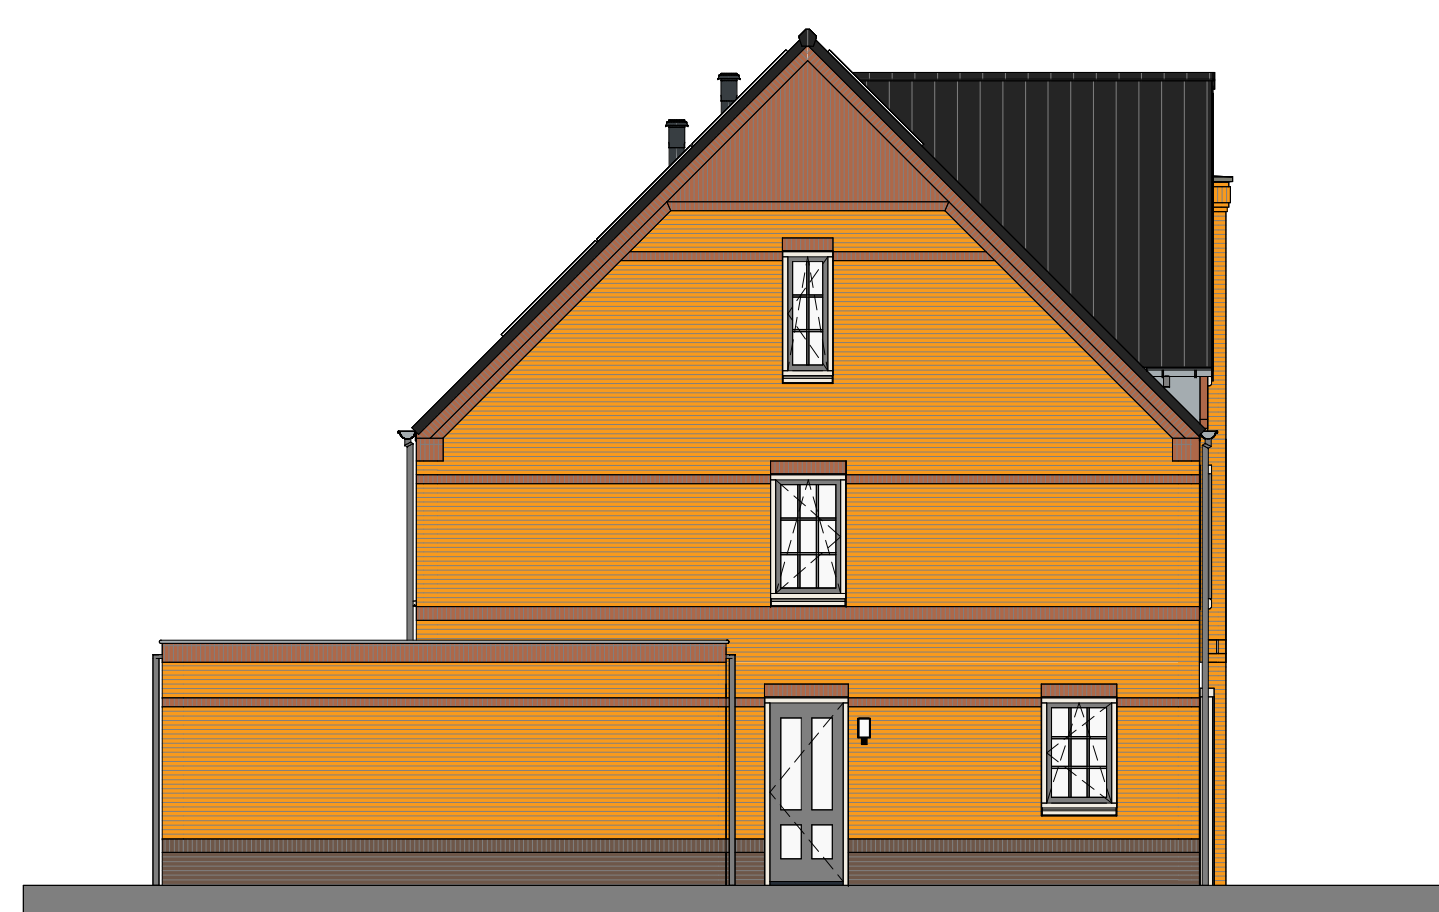

Woningtype V3s  
koppels 62

## Linkergevel

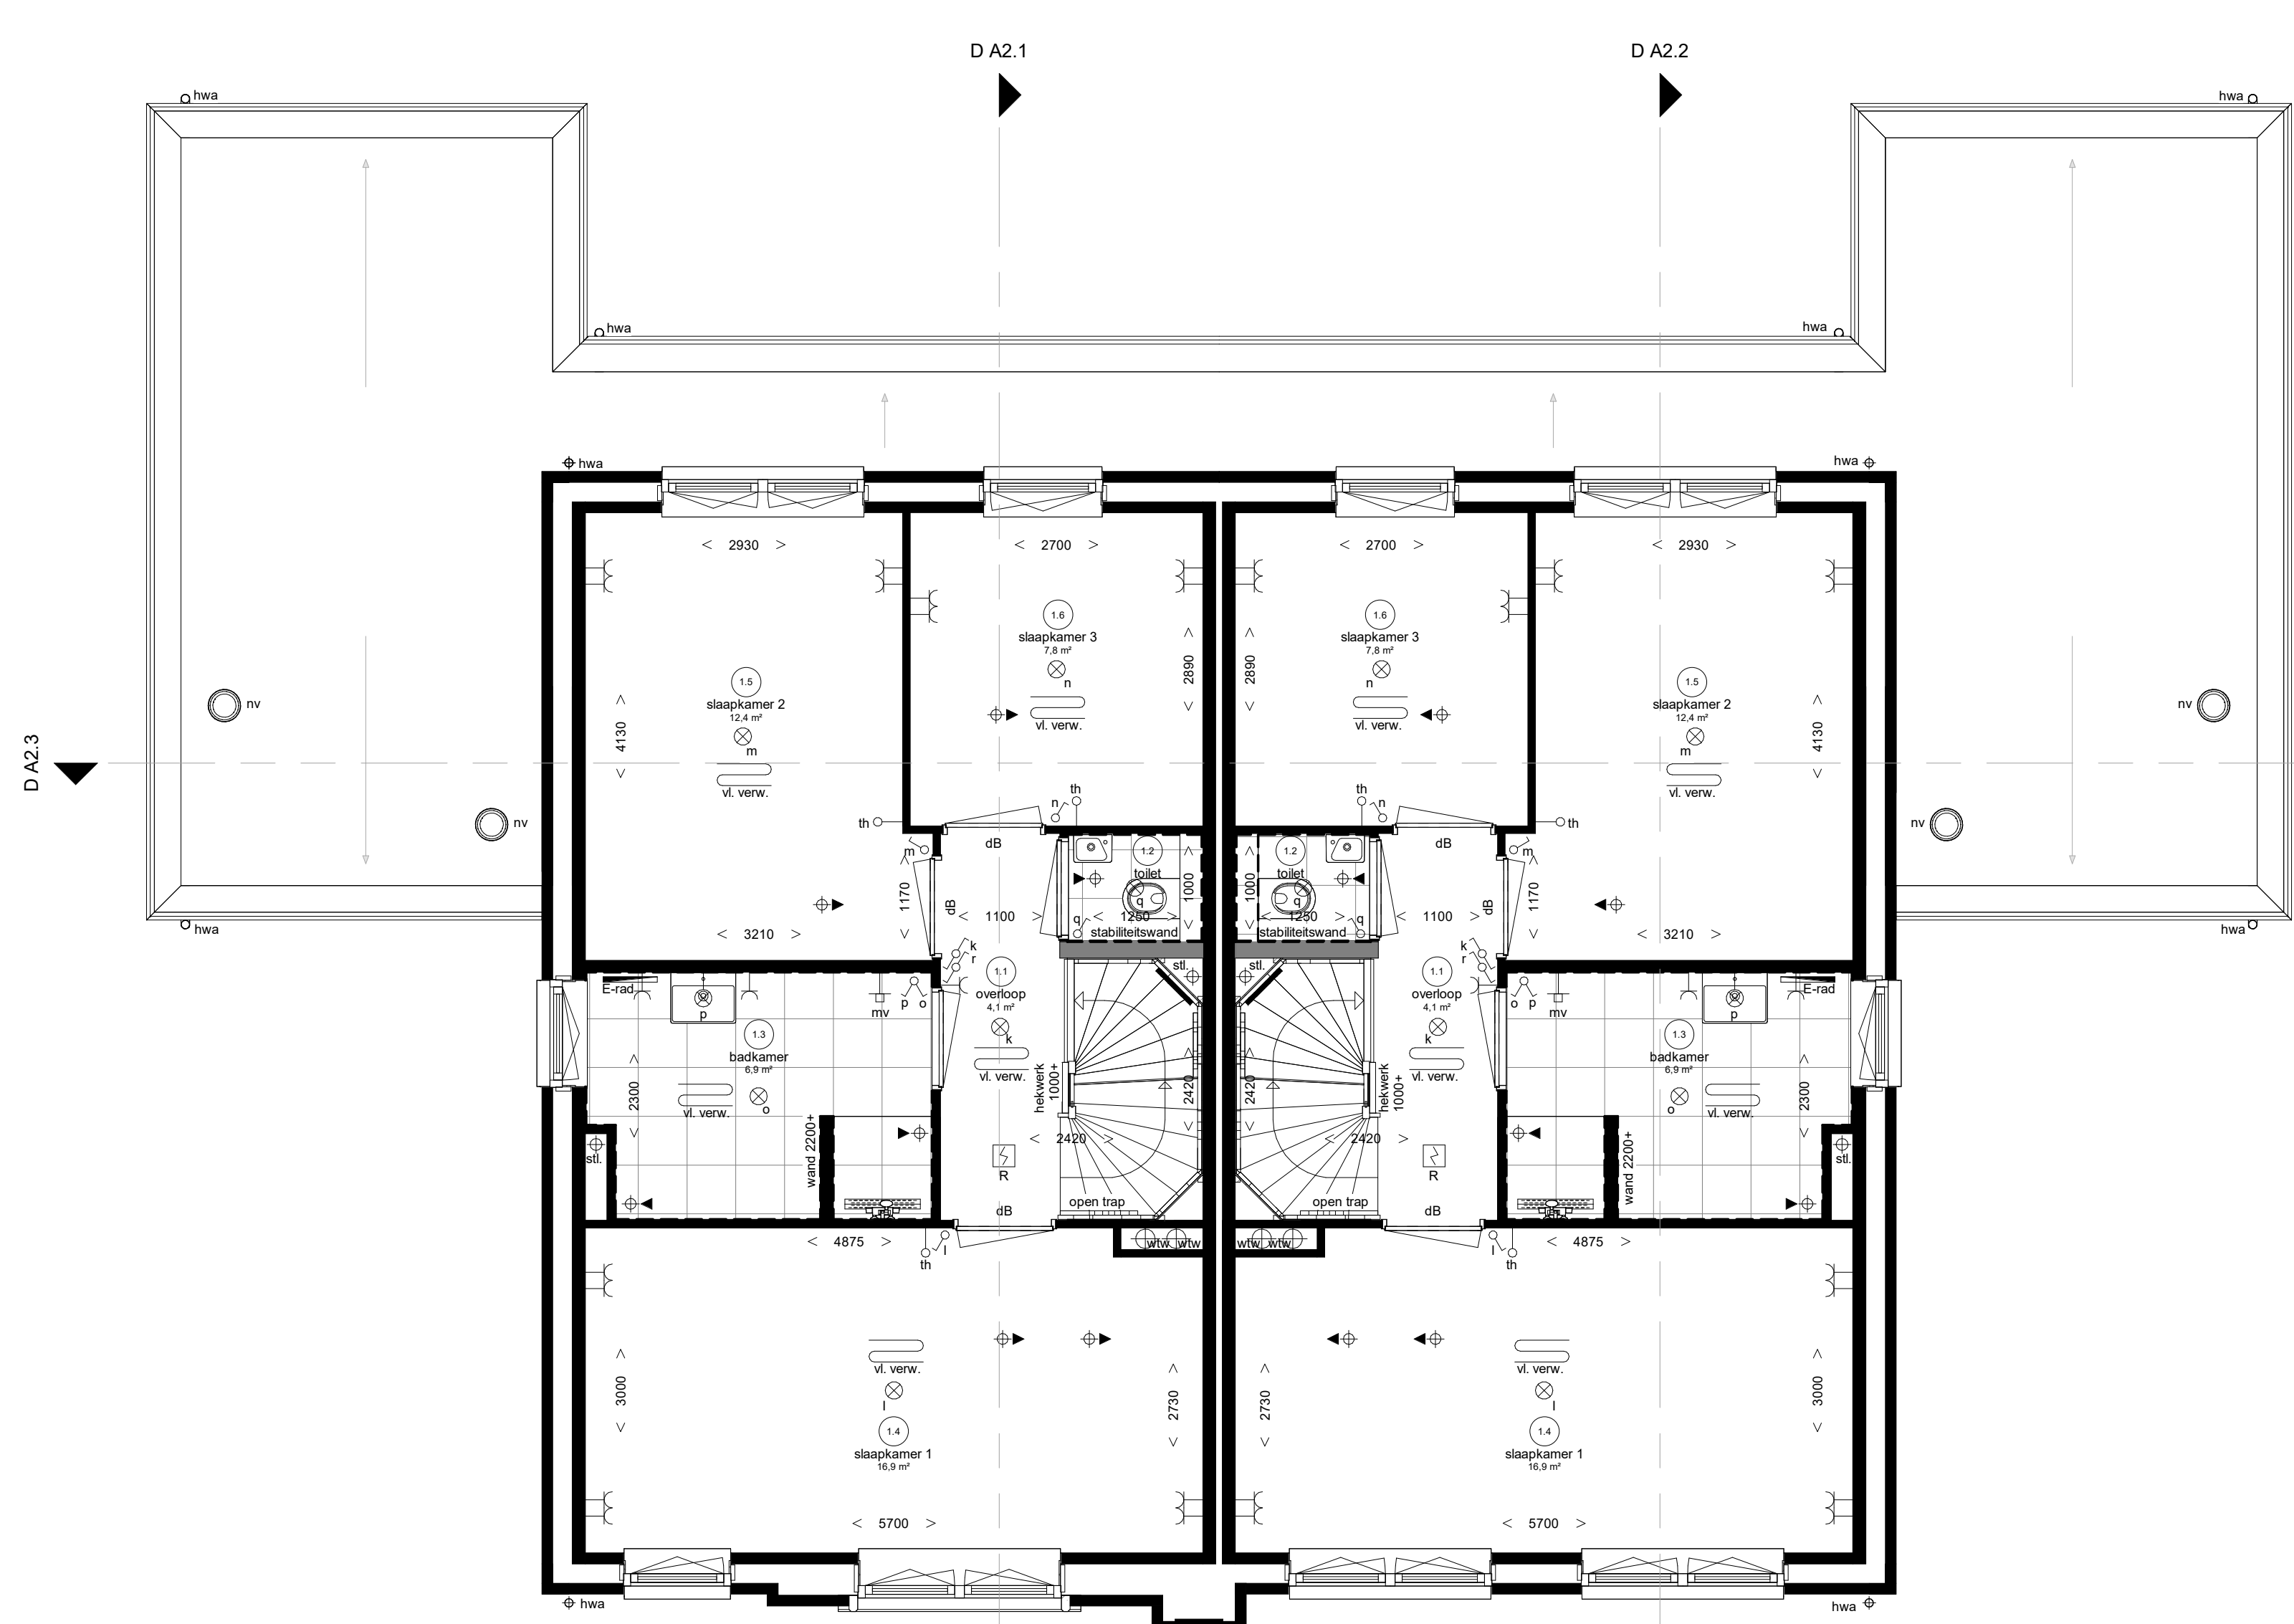


Woningtype V4  
p. 24

Woningtype V4  
p. 24



## Doorsnede A2.2

## Doorsnede A2.2

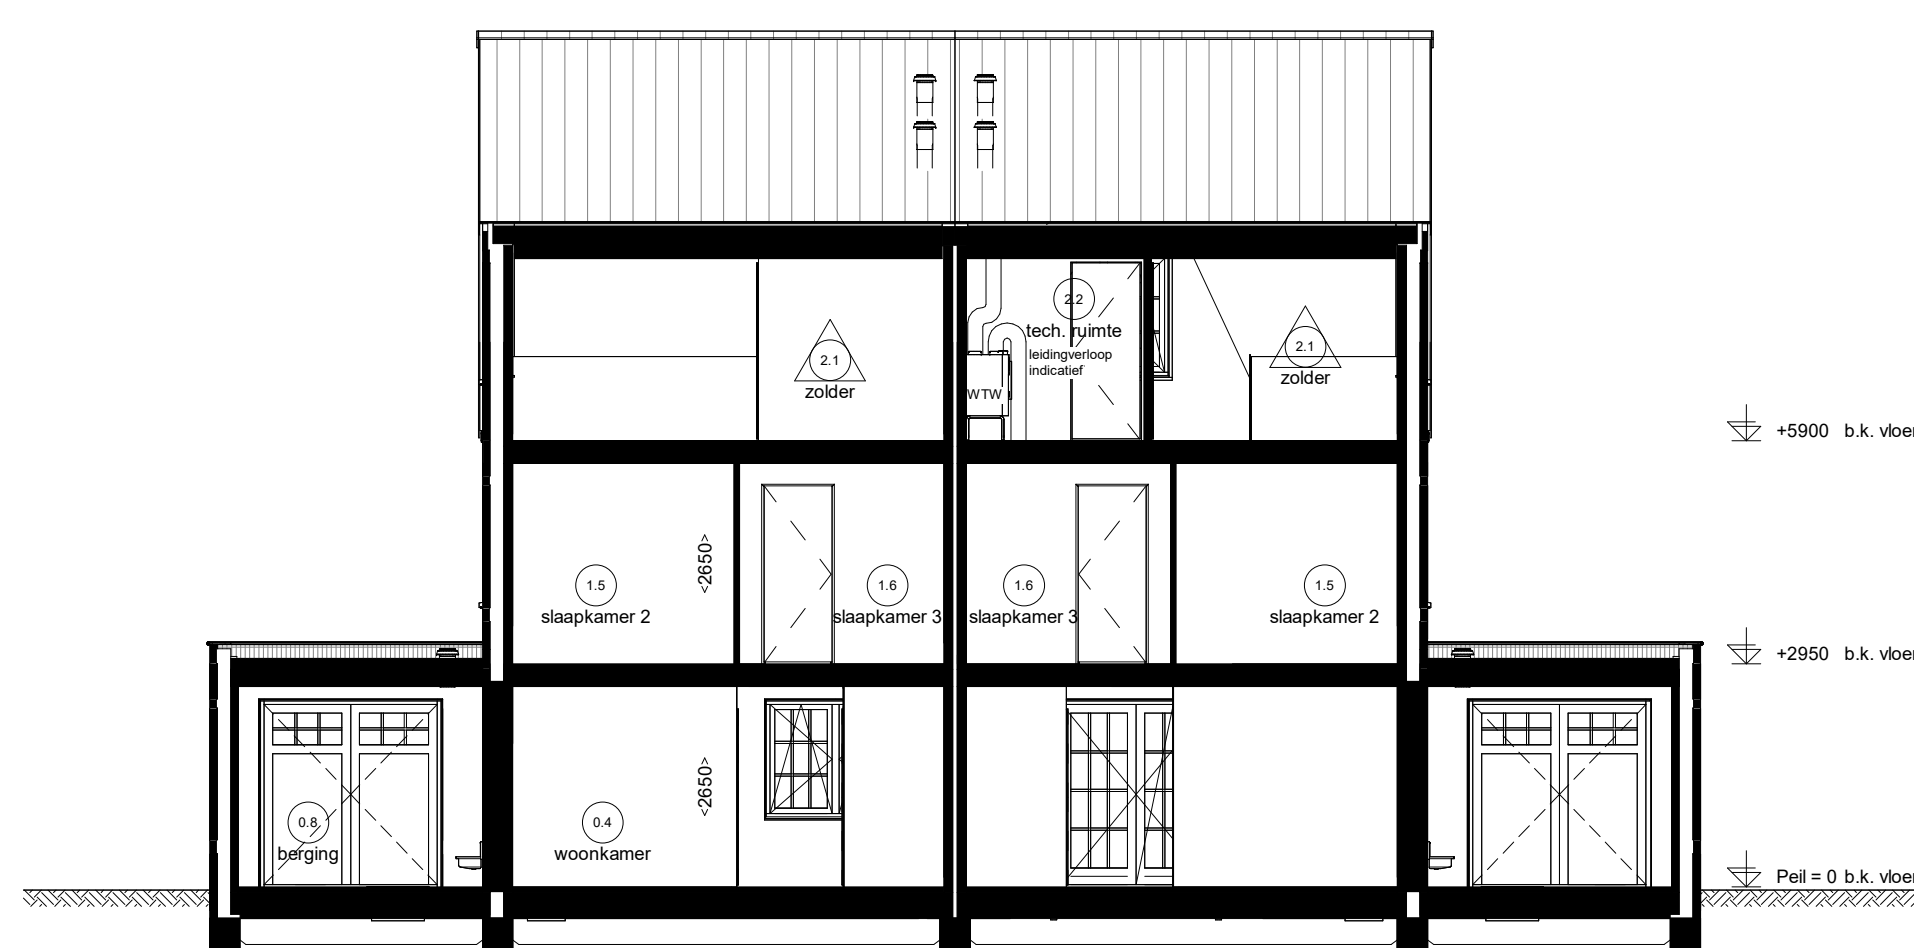

## Renvooi Installaties

de elektrische installatie conform voorschrift NEN 1010  
 met een gecombineerd maximum vermogen van 2500 W op 230V  
 (geen aansluiting op een aparte meter, aarding volgens de norm)  
 zie installatieplan (op indicatie op aflevering verspreiden)




radiator  
 elektrische radiator  
 centrale vloerverwarming water  
 vloerverwarming  

Ruimte benamingen volgens Besluit bouwwerken leefomgeving (Bbl)




Waddinxveen  
Park Vredenburg



2 onder 1 kapwoning, type Victoria

Plattegronden, gevels en doorsneden  
bwnr: 03 & 04 (blok A-2)