



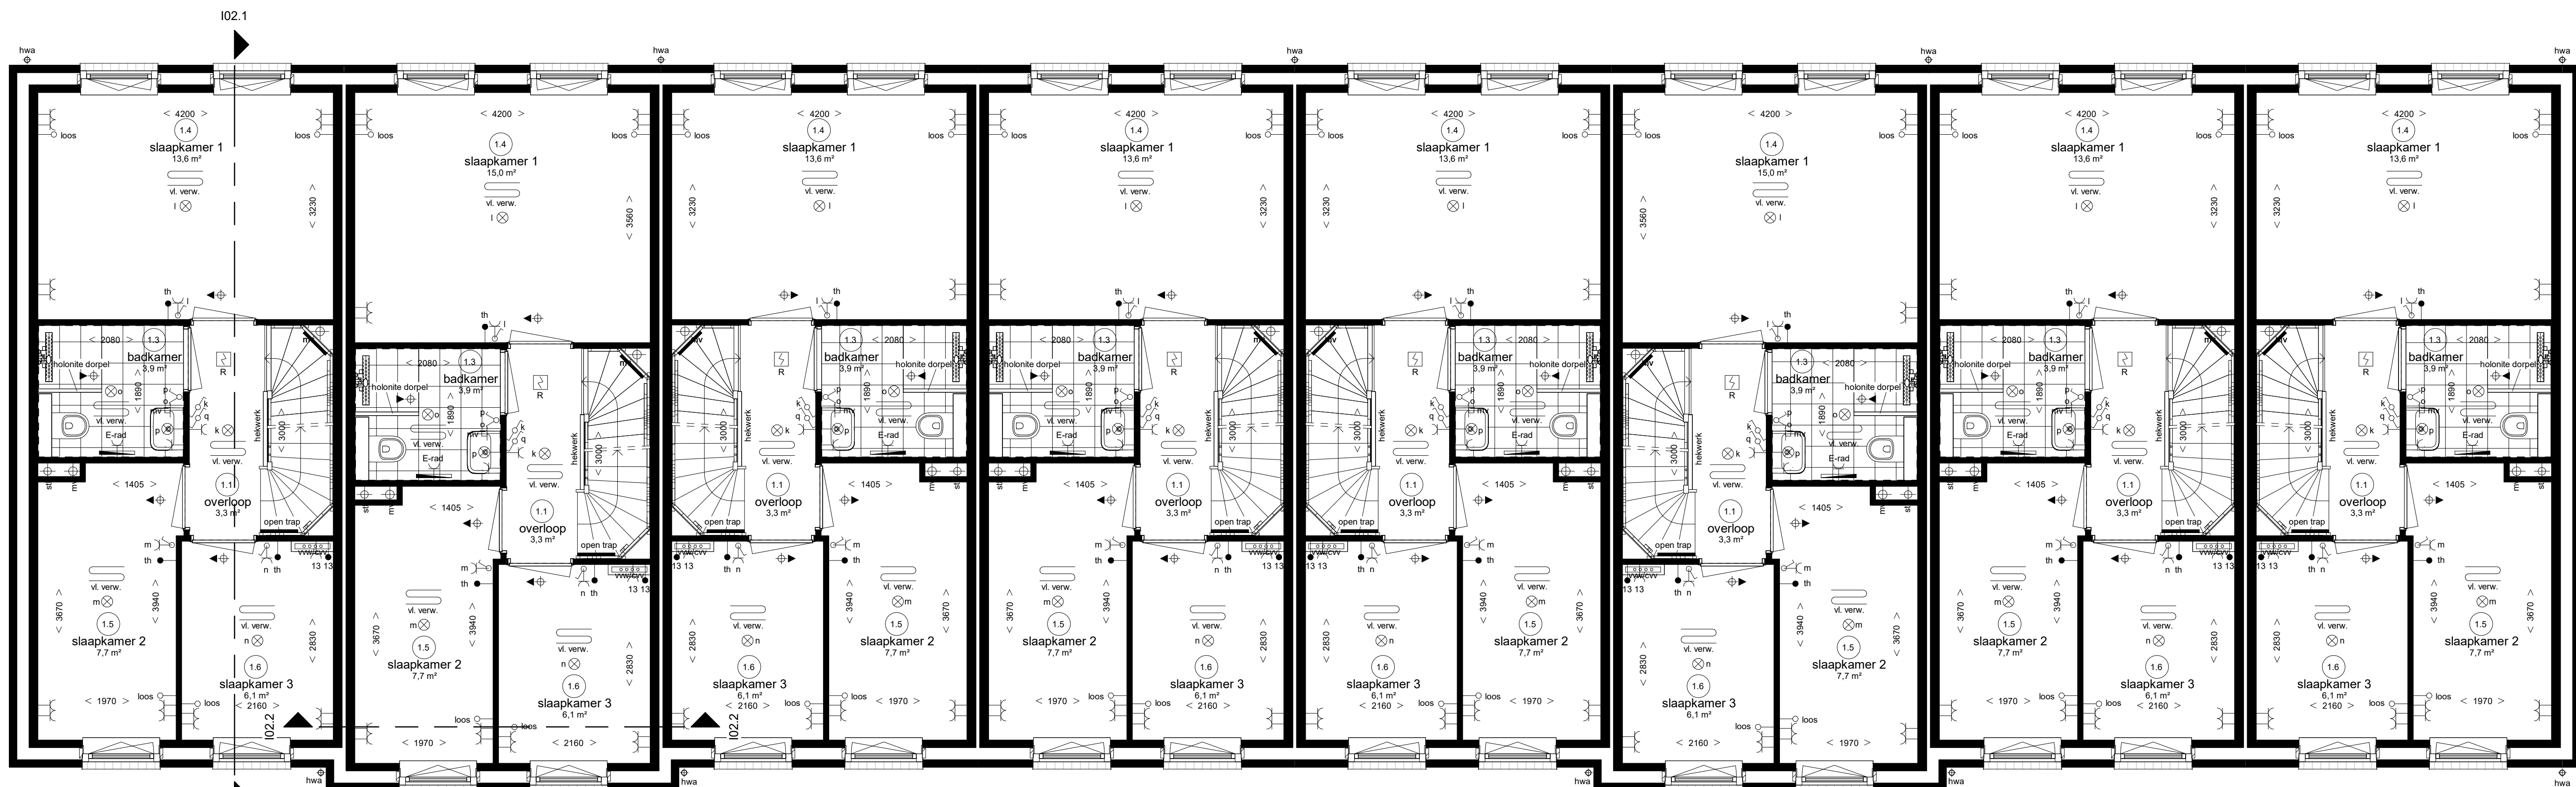

Eerste verdieping

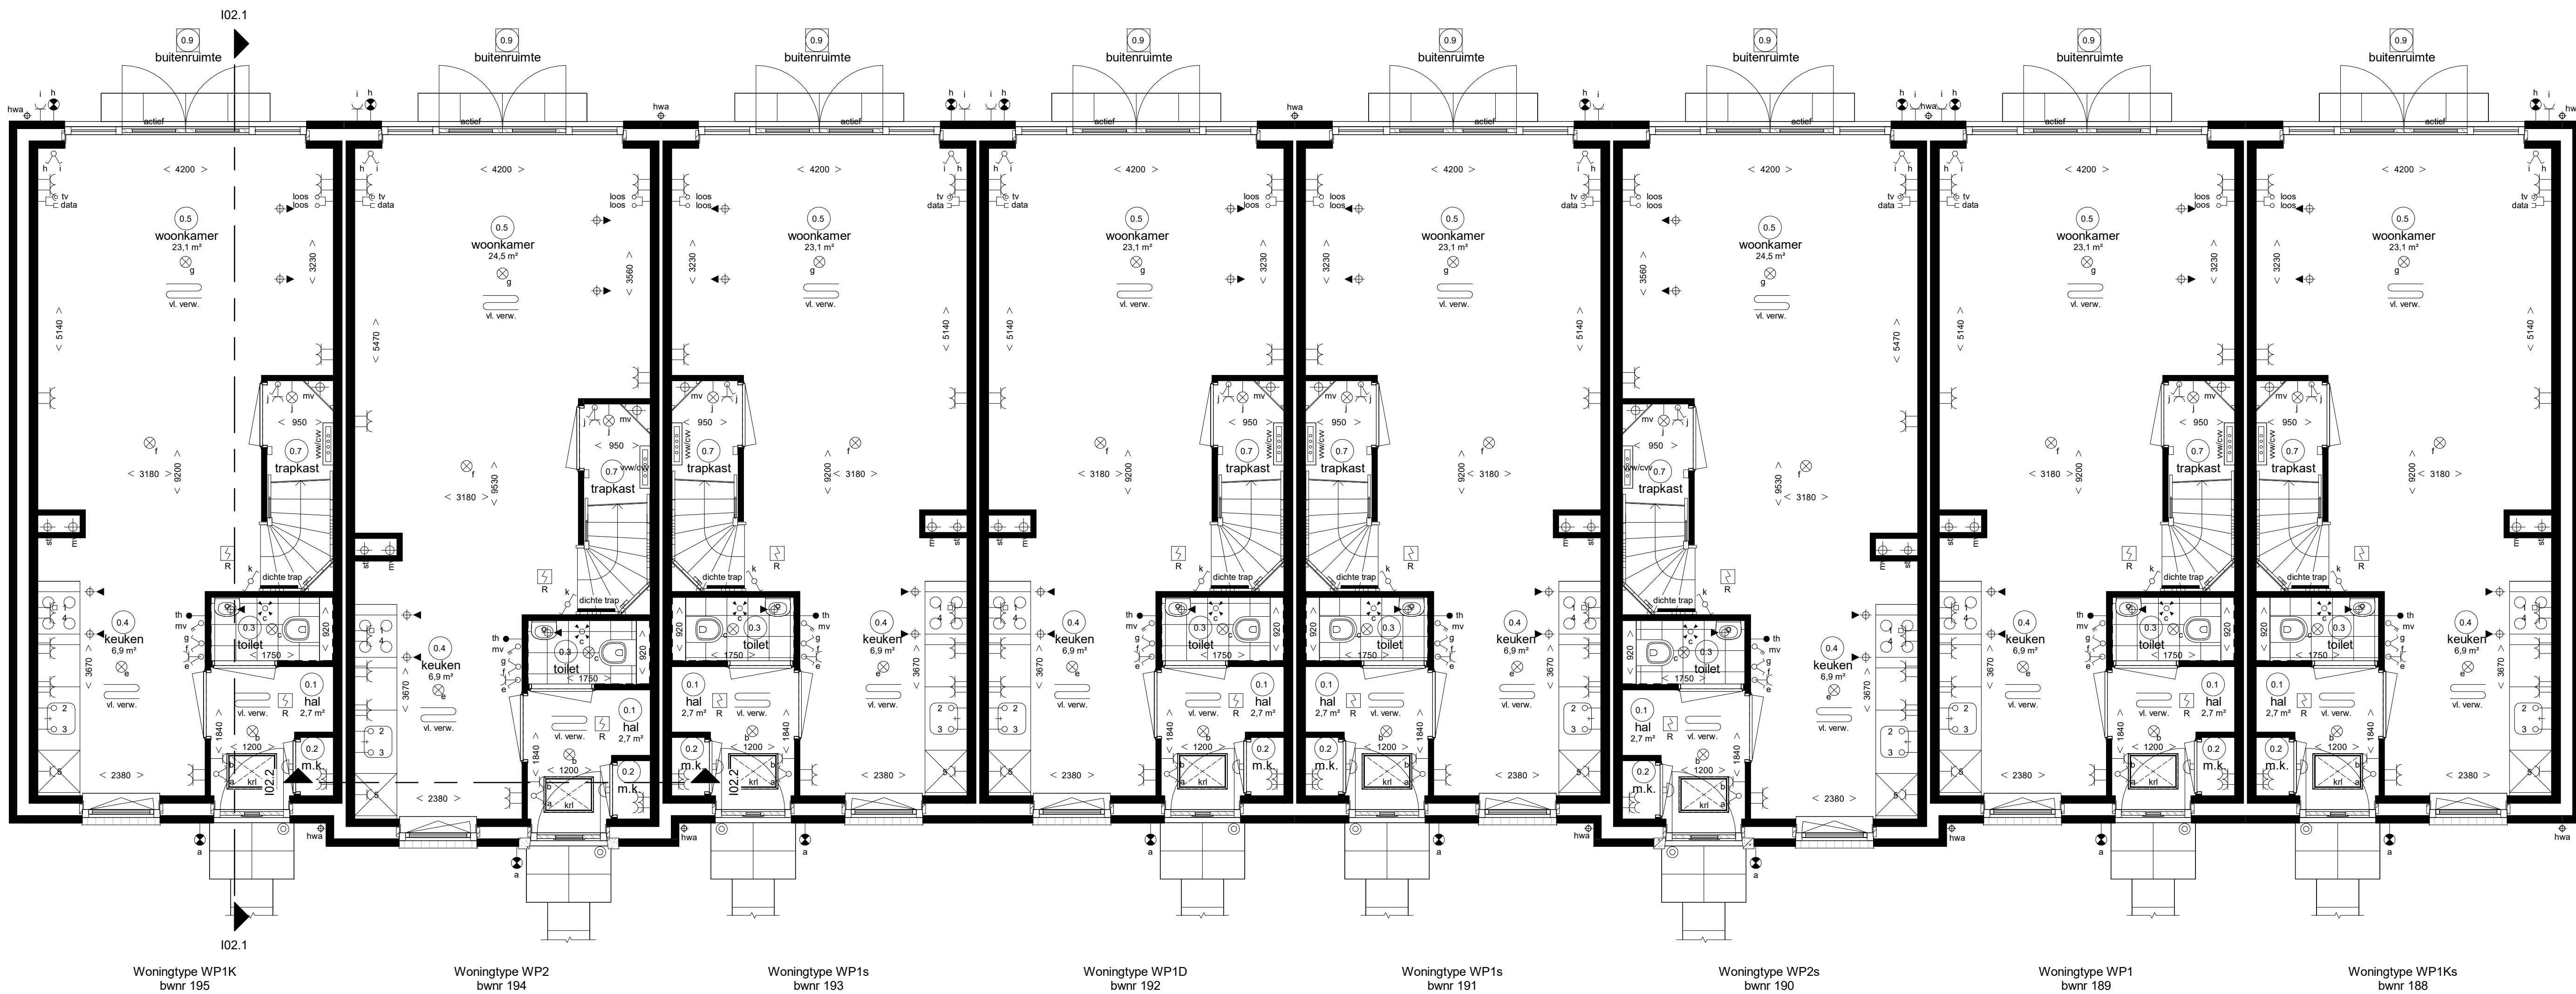

Begane grond

Renvooi Installaties

- elektrische installaties conform voorschriften NEN 1010
- niet-ontworpen ruimtelijke conform NEN 2555 (op kritisch gekoppeld indien van toepassing, sluiting midden in de ruimte)
- alle installaties zijn indicatief op tekening weergegeven

lichtpunt	data aansluiting algemeen	radi	radi	radi
lichtpunt incl. armatuur	data aansluiting dubbel algemeen	E-rad	elektrische radiator	
lichtpunt incl. armatuur met schakelaar	data aansluiting dubbel algemeen	vi. verw.	vi. verw.	
lichtpunt incl. armatuur met permanente verlichting	data aansluiting dubbel algemeen	vi. verw.	vi. verw.	
lichtpunt incl. armatuur met noodverlichting	data aansluiting dubbel algemeen	vi. verw.	vi. verw.	
wandlichtpunt incl. armatuur	data aansluiting dubbel algemeen	vi. verw.	vi. verw.	
lichtpunt TL armatuur	data aansluiting dubbel algemeen	vi. verw.	vi. verw.	
spot	data aansluiting dubbel algemeen	vi. verw.	vi. verw.	
rookmelder	data aansluiting dubbel algemeen	vi. verw.	vi. verw.	
rookmelder op pendeel	data aansluiting dubbel algemeen	vi. verw.	vi. verw.	
enkeelpolige schakelaar	data aansluiting dubbel algemeen	vi. verw.	vi. verw.	
enkeelpolige schakelaar met signalering	data aansluiting dubbel algemeen	vi. verw.	vi. verw.	
enkeelpolige schakelaar met dimmer	data aansluiting dubbel algemeen	vi. verw.	vi. verw.	
meerpole schakelaar	data aansluiting dubbel algemeen	vi. verw.	vi. verw.	
meerpole schakelaar m.v.	data aansluiting dubbel algemeen	vi. verw.	vi. verw.	
bewegingsschakelaar	data aansluiting dubbel algemeen	vi. verw.	vi. verw.	
w.c.d. + randdaar	data aansluiting dubbel algemeen	vi. verw.	vi. verw.	
dubbele w.c.d. + randdaar	data aansluiting dubbel algemeen	vi. verw.	vi. verw.	
deurbel	data aansluiting dubbel algemeen	vi. verw.	vi. verw.	
schel	data aansluiting dubbel algemeen	vi. verw.	vi. verw.	
radiografische kamthermostaat	data aansluiting dubbel algemeen	vi. verw.	vi. verw.	
bedrade kamthermostaat	data aansluiting dubbel algemeen	vi. verw.	vi. verw.	
hoofdbediening mechanische ventilatie	data aansluiting dubbel algemeen	vi. verw.	vi. verw.	
backmediening mechanische ventilatie	data aansluiting dubbel algemeen	vi. verw.	vi. verw.	
dubbele w.c.d. + randdaar	data aansluiting dubbel algemeen	vi. verw.	vi. verw.	
tv aansluiting algemeen	data aansluiting dubbel algemeen	vi. verw.	vi. verw.	

Ruimte benamingen volgens Bouwbesluit

0.1	verkeersruimte	0.9	buitenruimte	2.1	onbename ruimte
0.2	metenruimte	1.0	bergruimte	2.2	technische ruimte
0.3	toilet	1.1	verkeersruimte	2.3	verkeersruimte
0.4	verkeersruimte	1.2	toilet	2.4	verkeersruimte
0.5	verkeersruimte	1.3	badruimte	2.5	verkeersruimte
0.6	verkeersruimte	1.4	verkeersruimte	2.6	badruimte
0.7	bergruimte	1.5	verkeersruimte	2.7	onbename ruimte
0.8	technische ruimte	1.6	verkeersruimte		
		1.7	bergruimte		

Waddinxveen

Park Triangel - deelplan Parkrijk fase 3B




Rijwoningen type "Waterhoen" (W)

Begane grond + 1e verdieping
188 t/m 195 (Blok 102)


bwnr.




Voorgevel

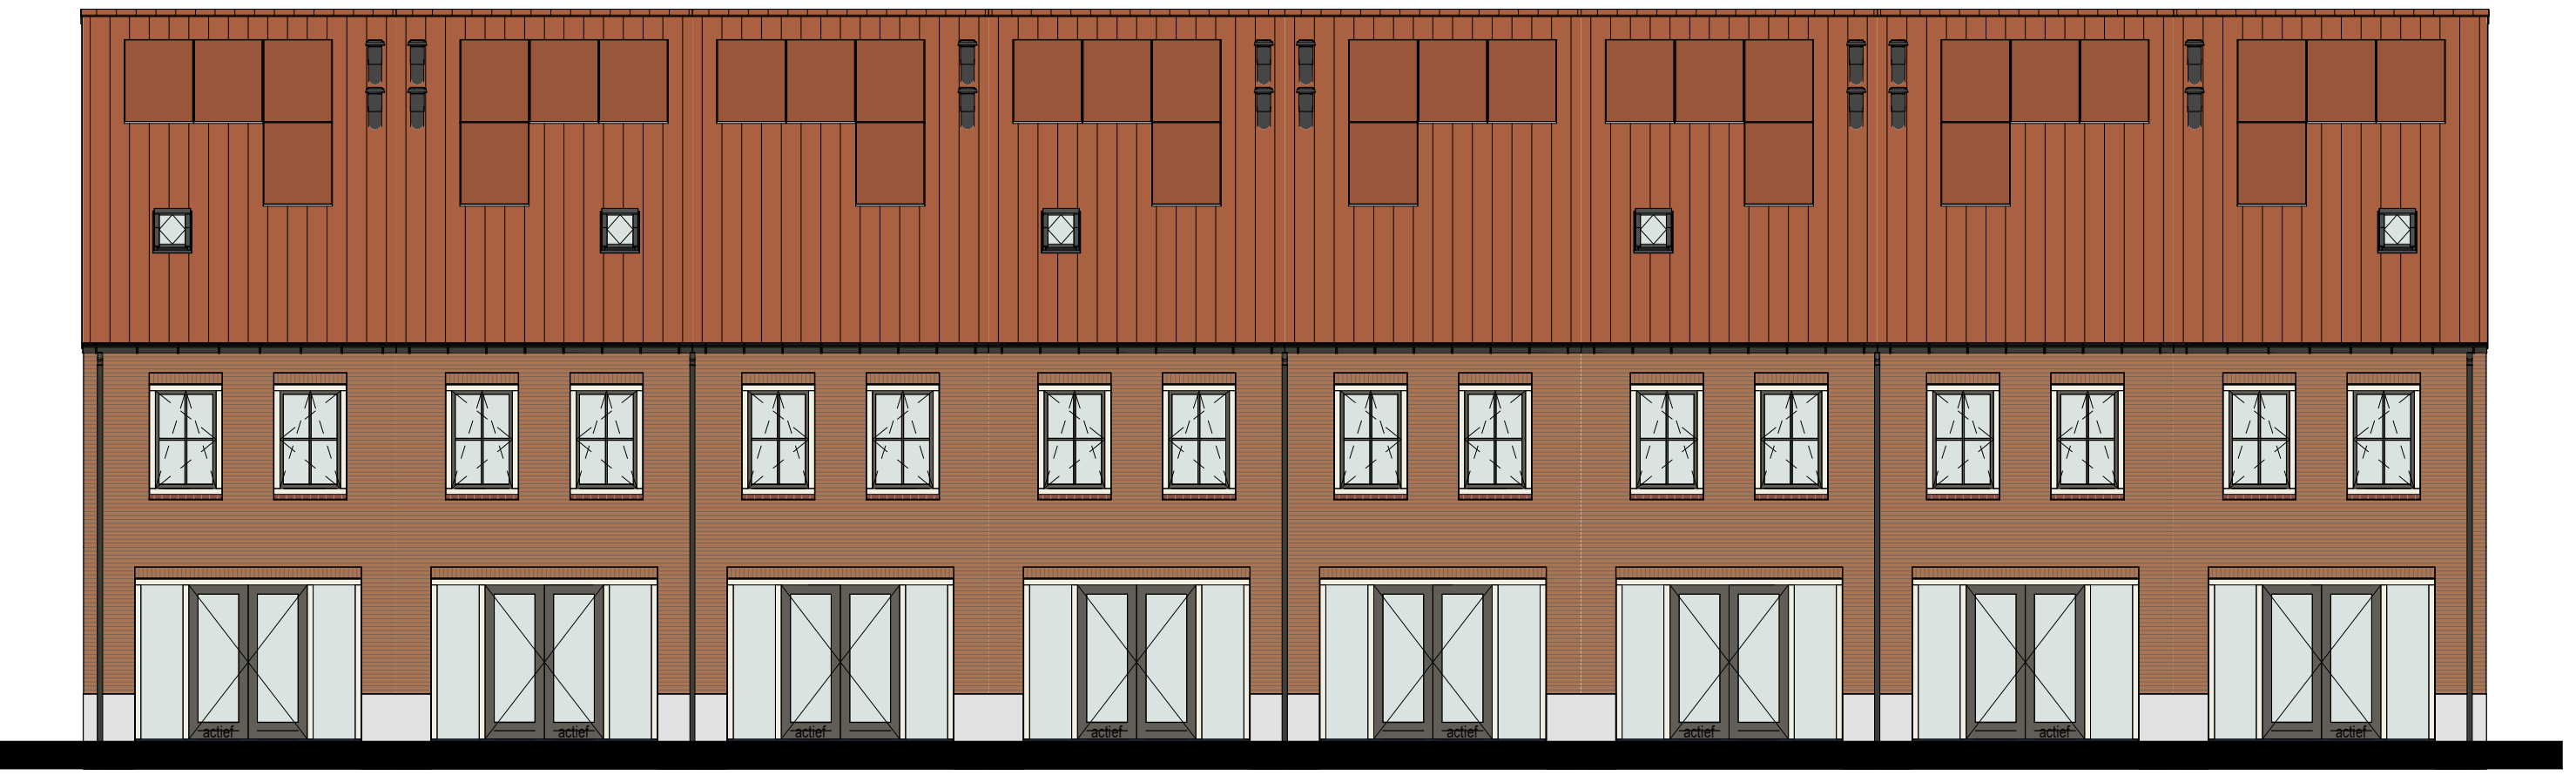


Rechtergevel

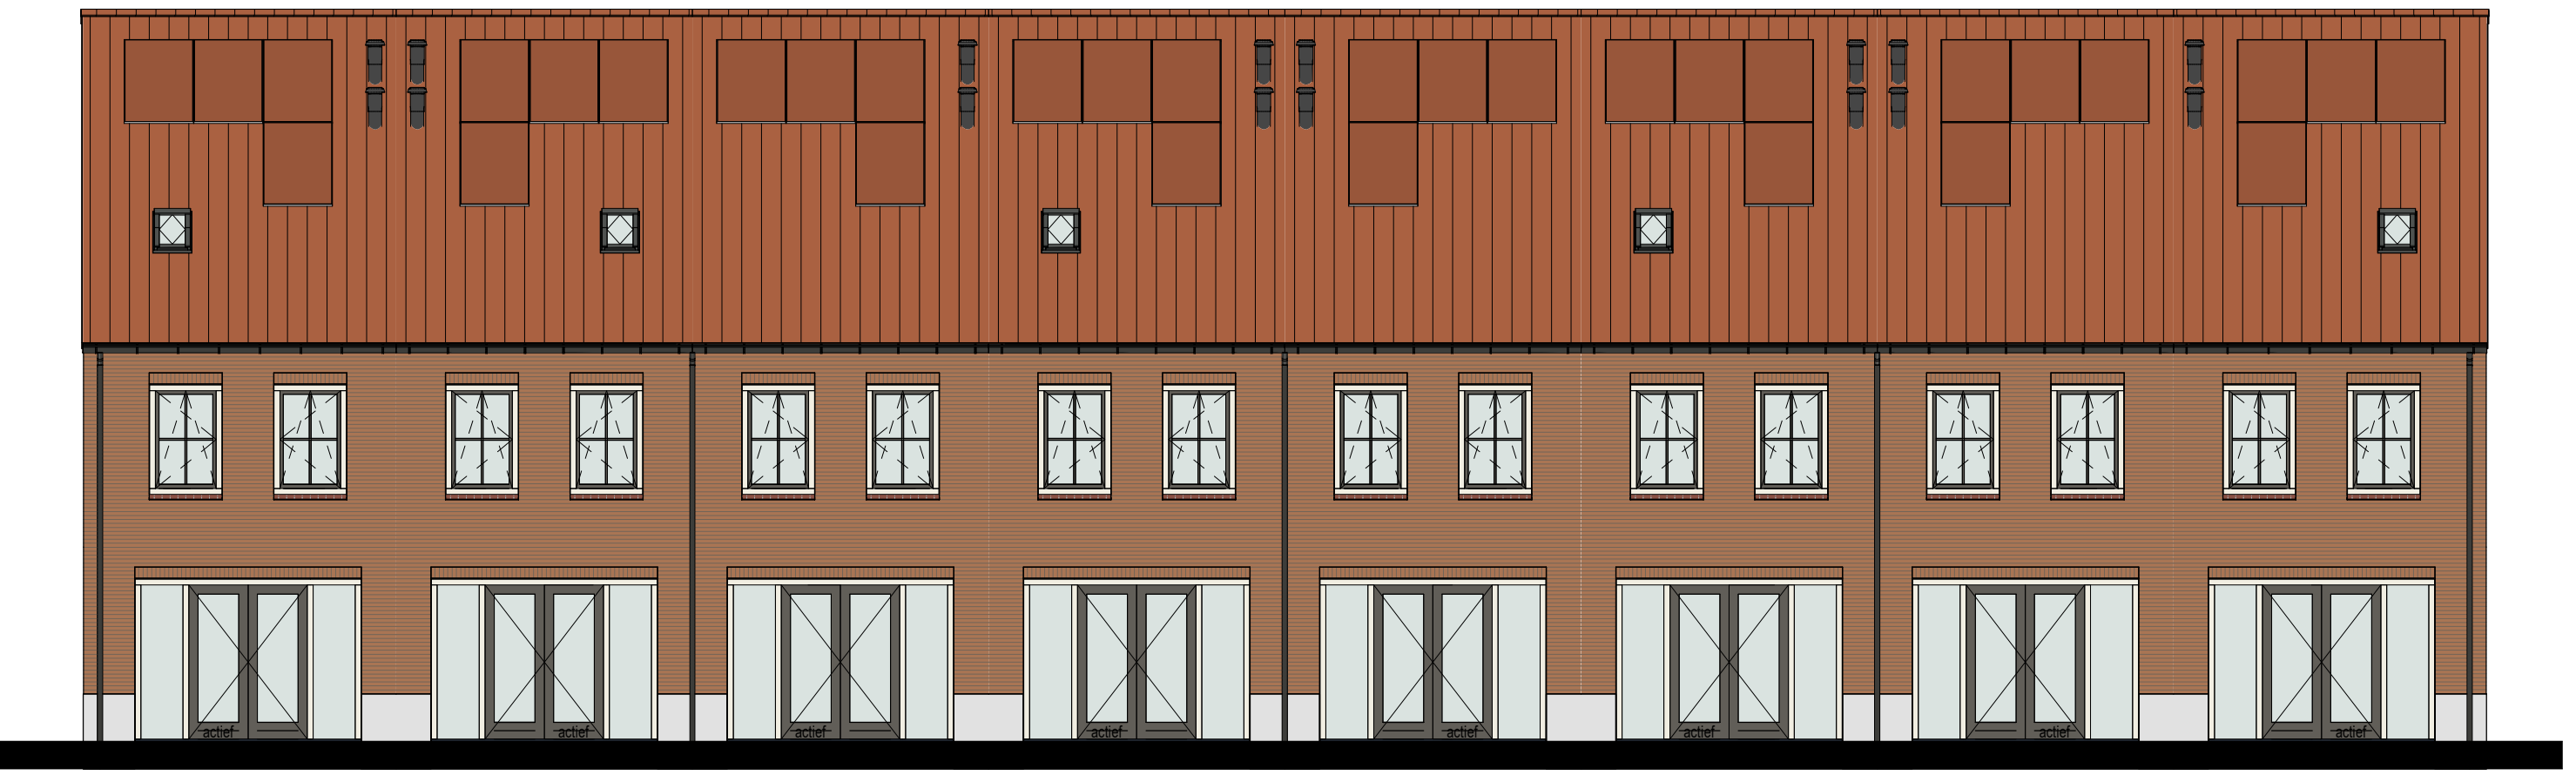


Achtergevel

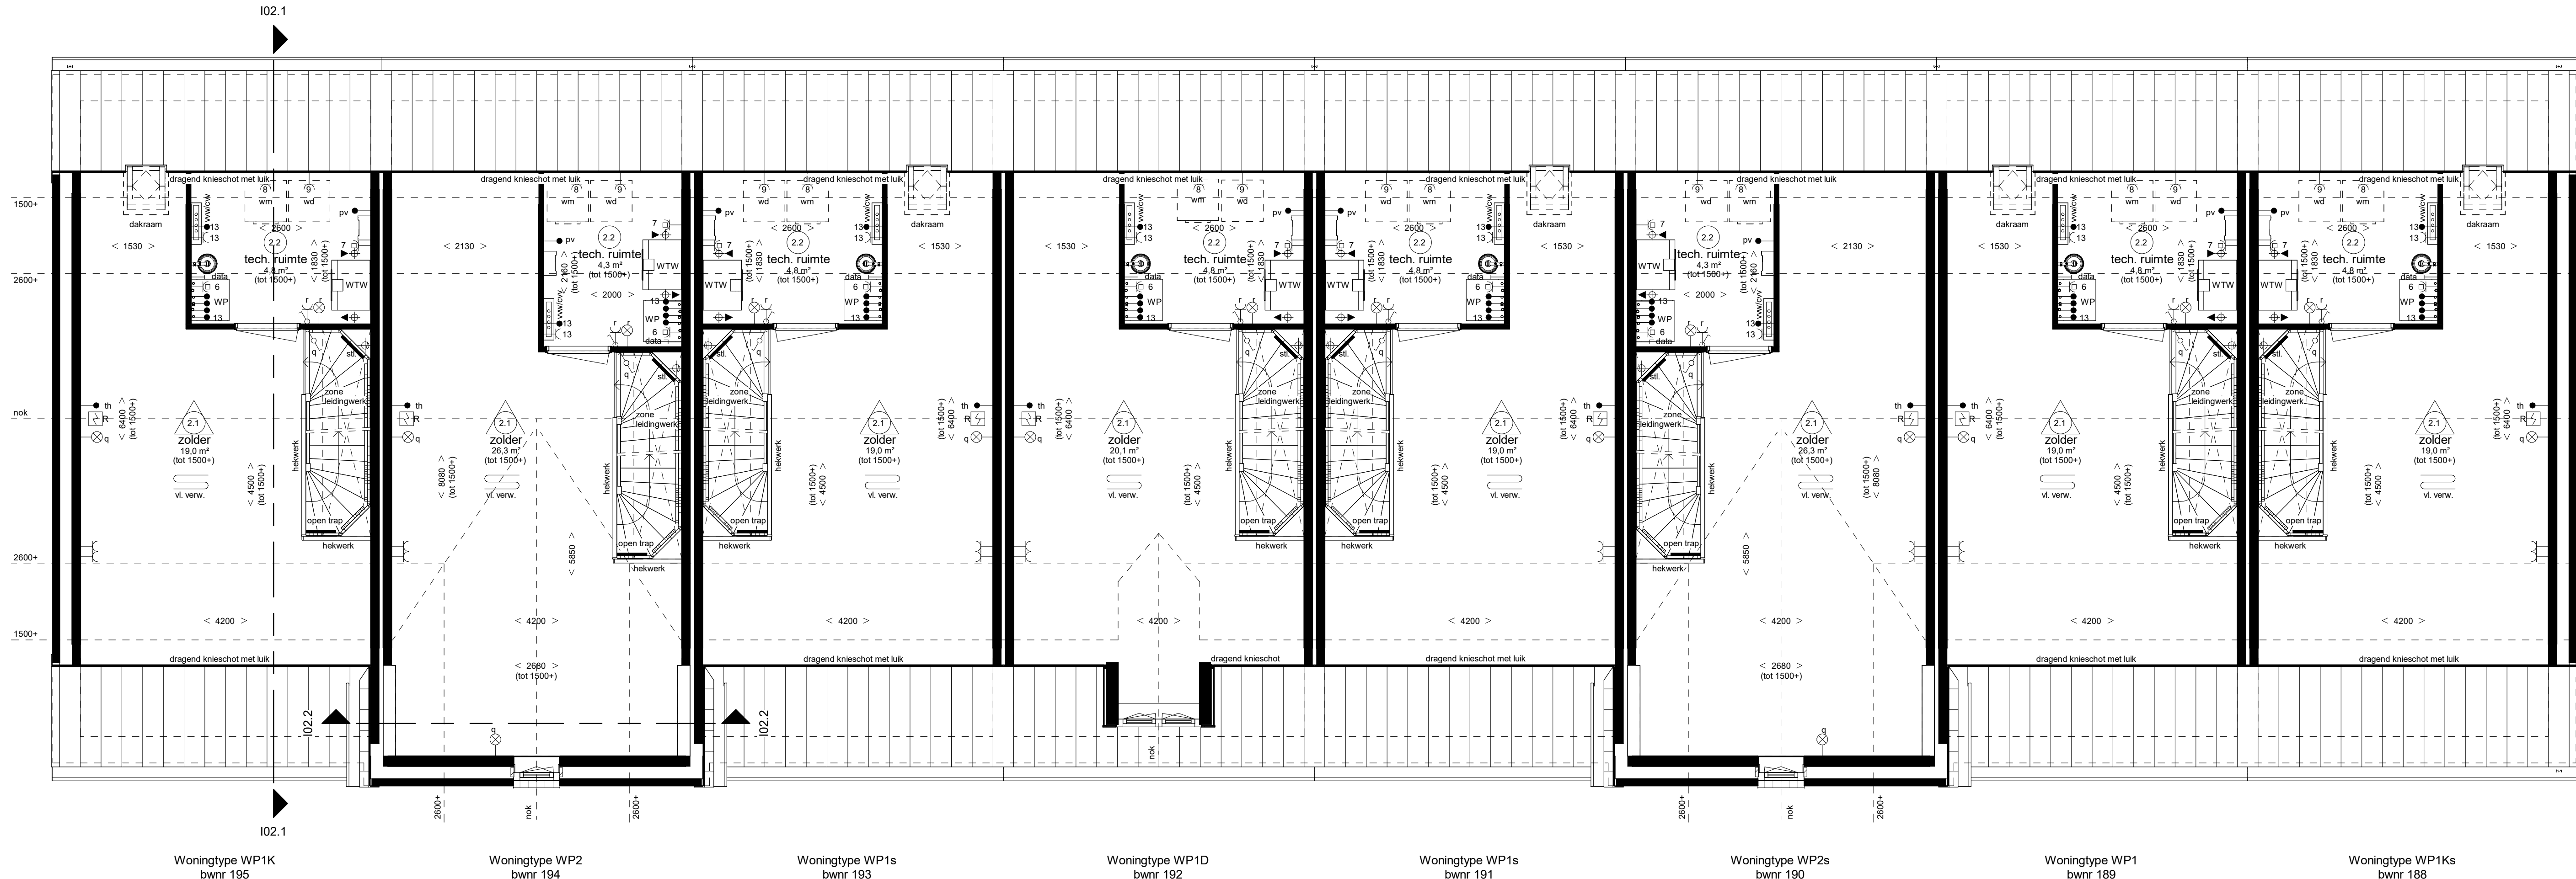


Tweede verdieping

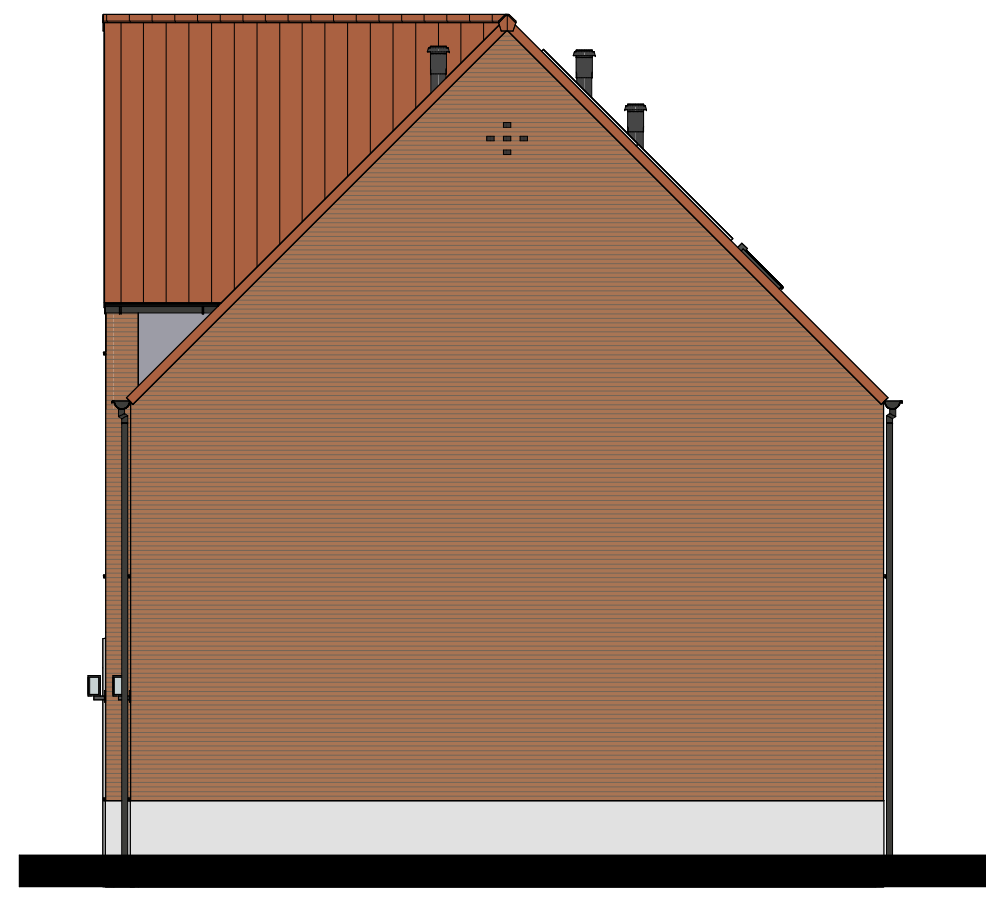


Linkergevel

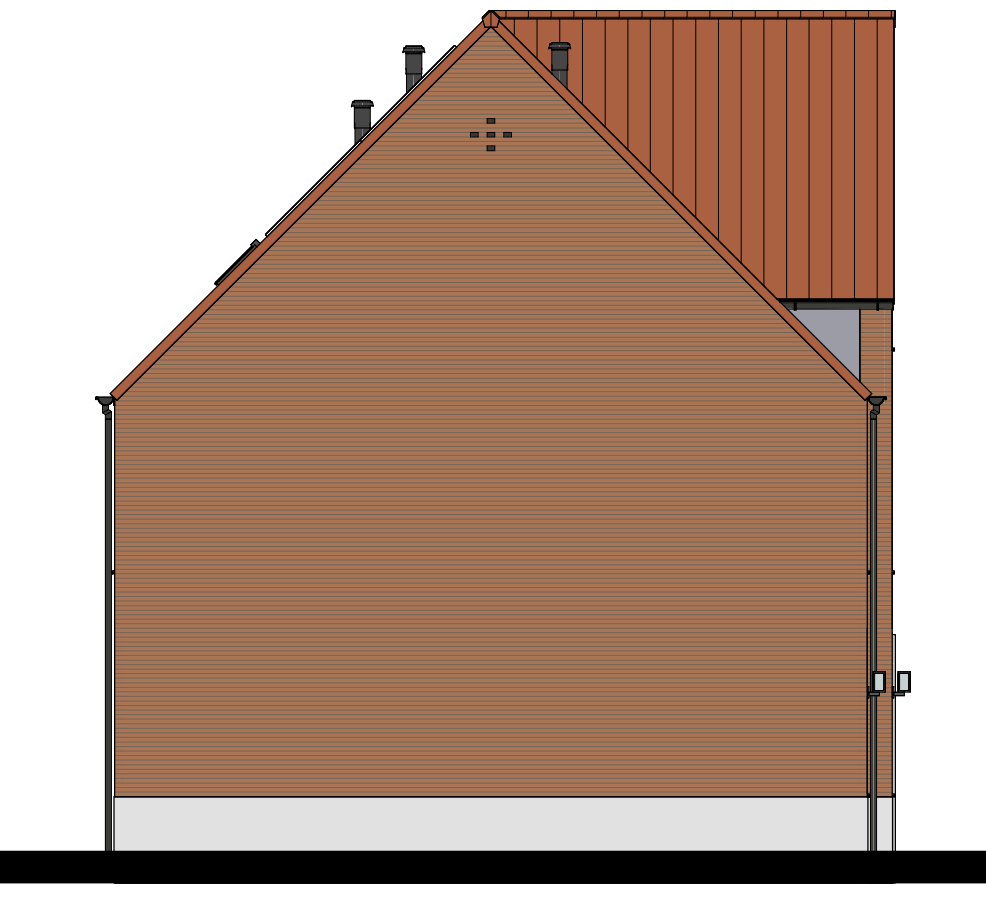

Linkergevel

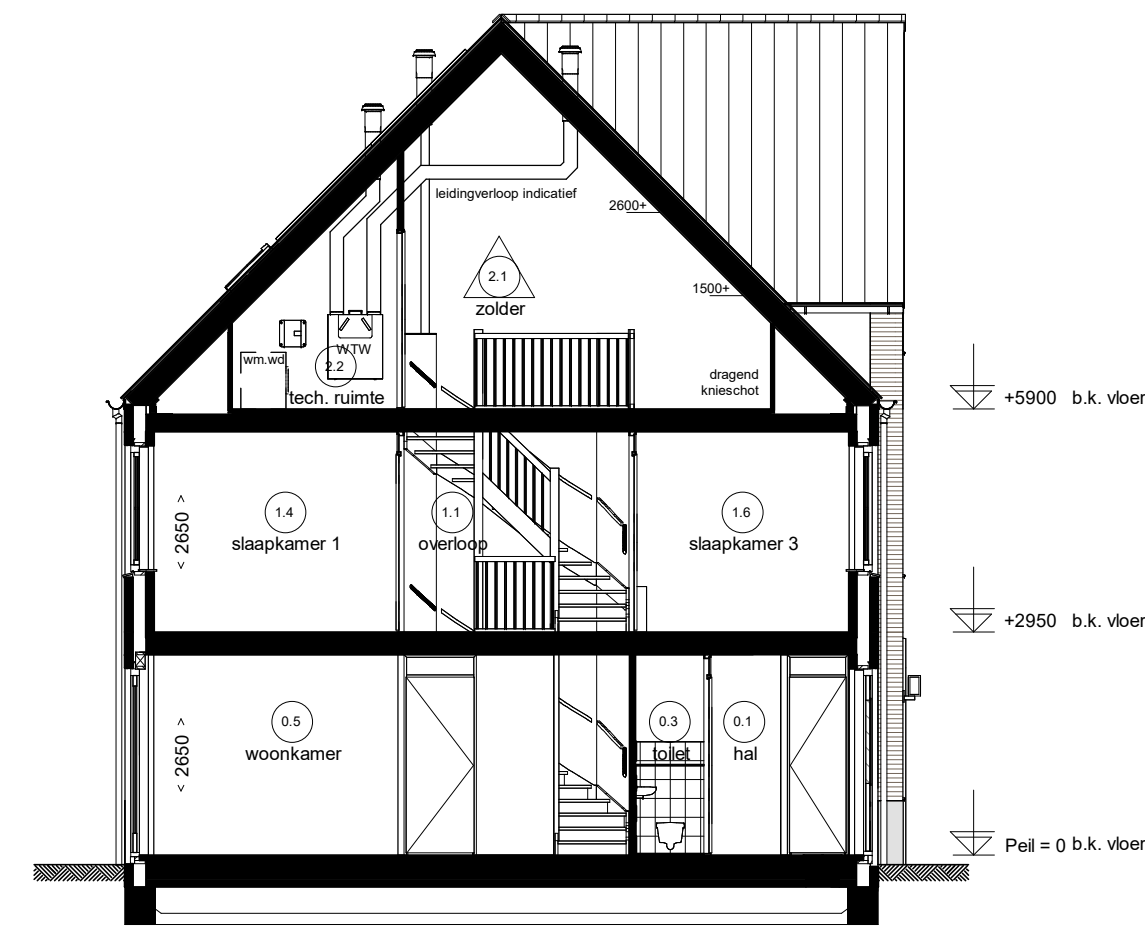


Doorsnede I02.1

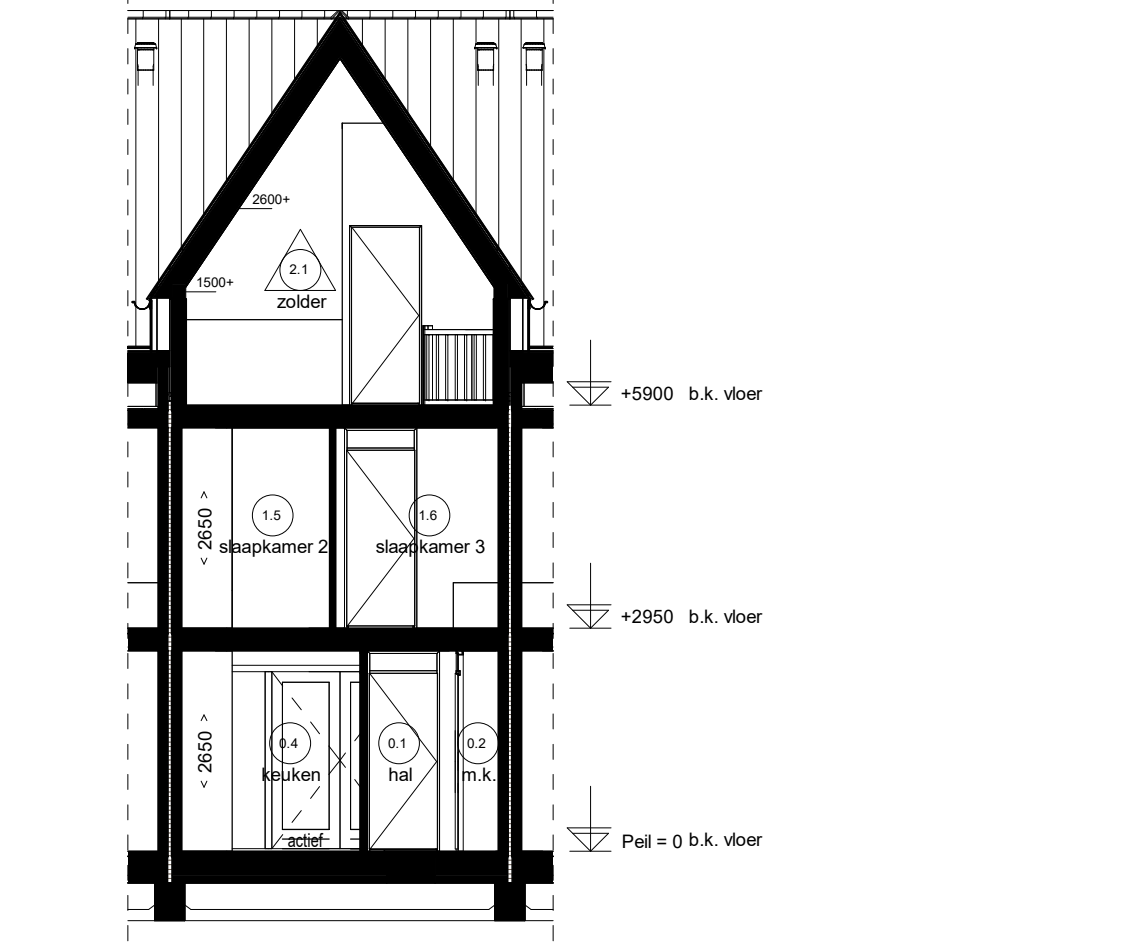

Doorsnede I02.2

Renvooi Installaties

- elektrotechnische installaties conform voorschriften NEN 1010
- niet-ontworpen rookmelder conform NEN 2555 (op lichtnet gekoppeld indien van toepassing, sluiting midden in de ruimte)
- alle installaties zijn indicatief op bekering weergegeven

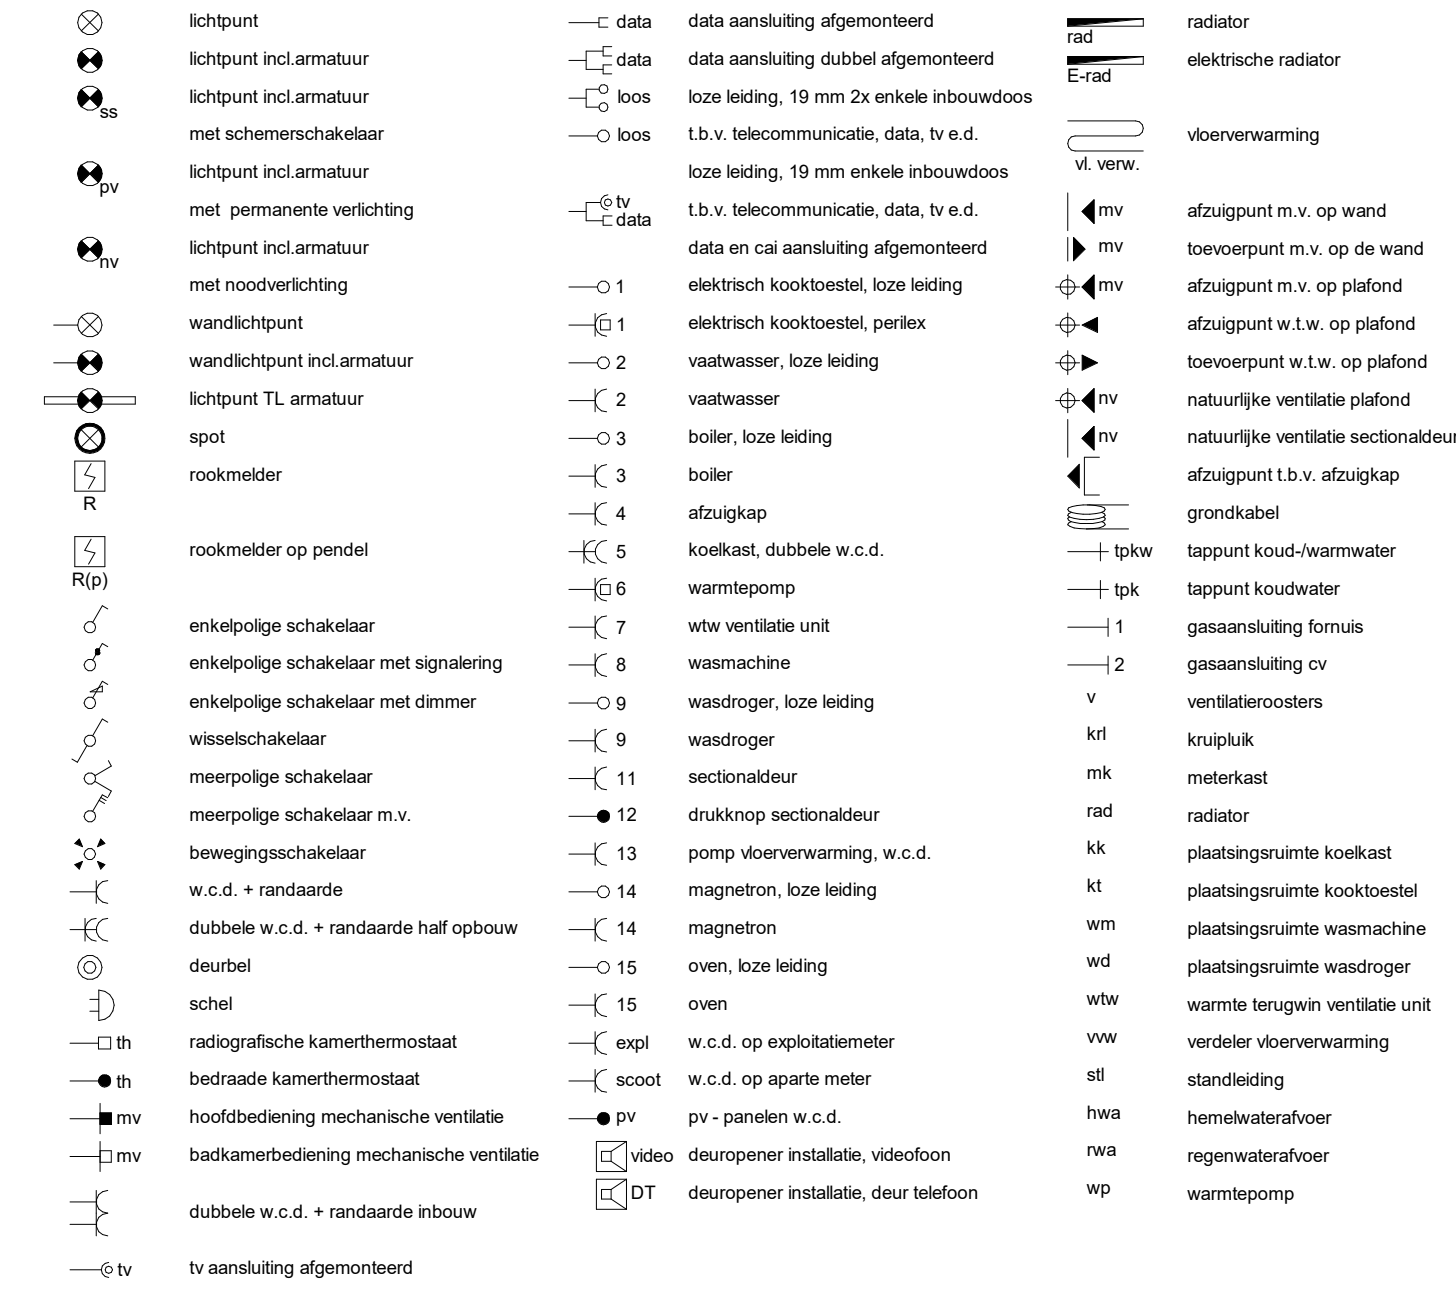

Ruimte benamingen volgens Bouwbesluit



Waddinxveen

Park Triangel - deelplan Parkrijk fase 3B



Rijwoningen type "Waterhoen" (W)

2e verdieping + doorsneden + gevels
bwnr. 188 t/m 195 (Blok I02)