






voorgevel

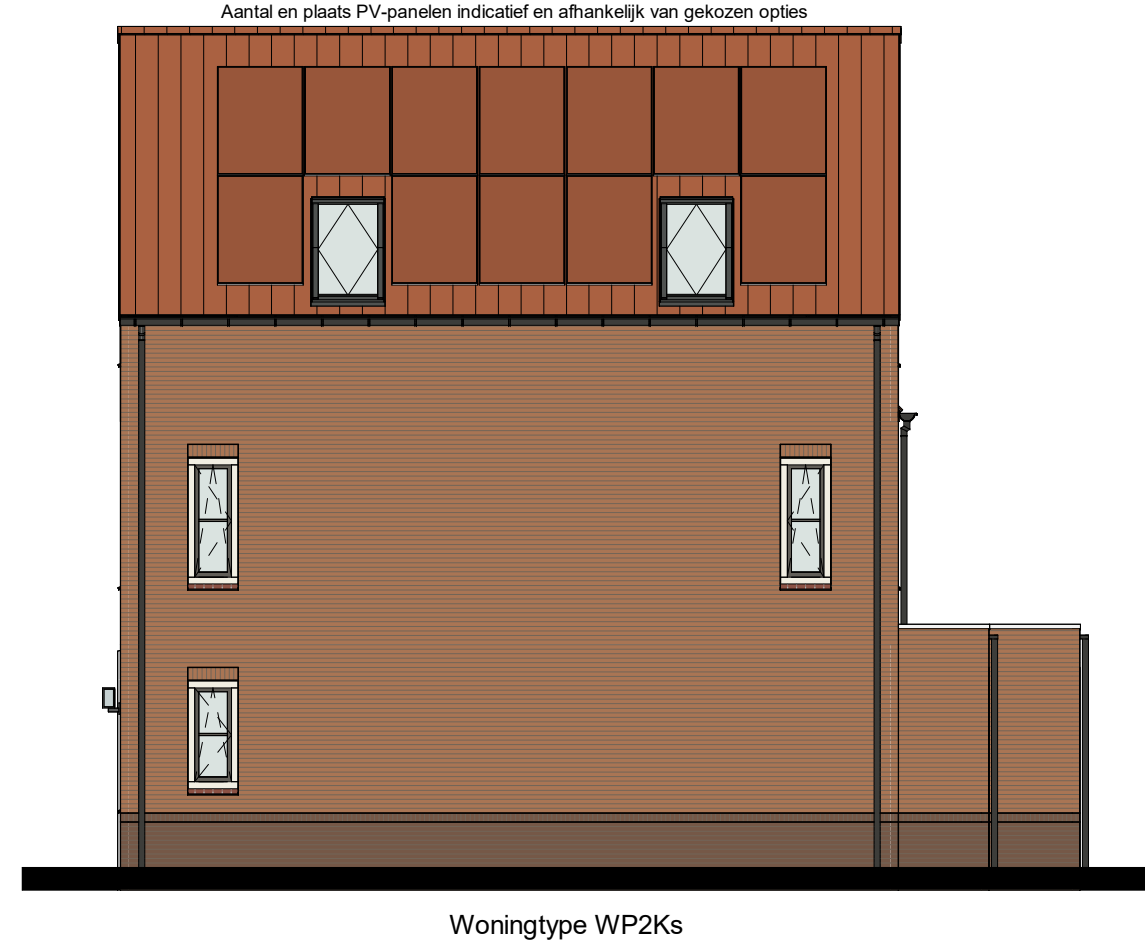

rechtergevel

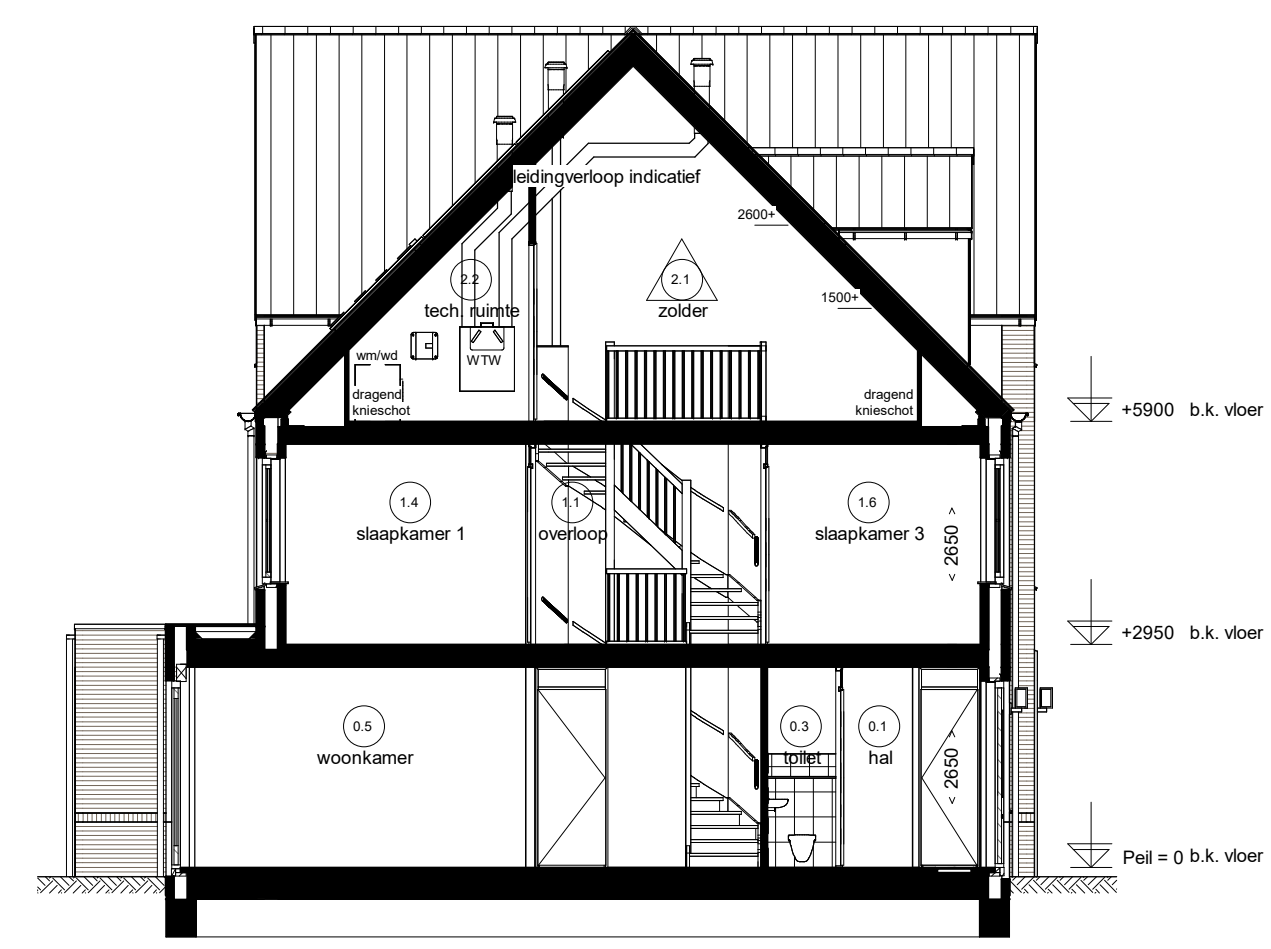


Doorsnede A12.4

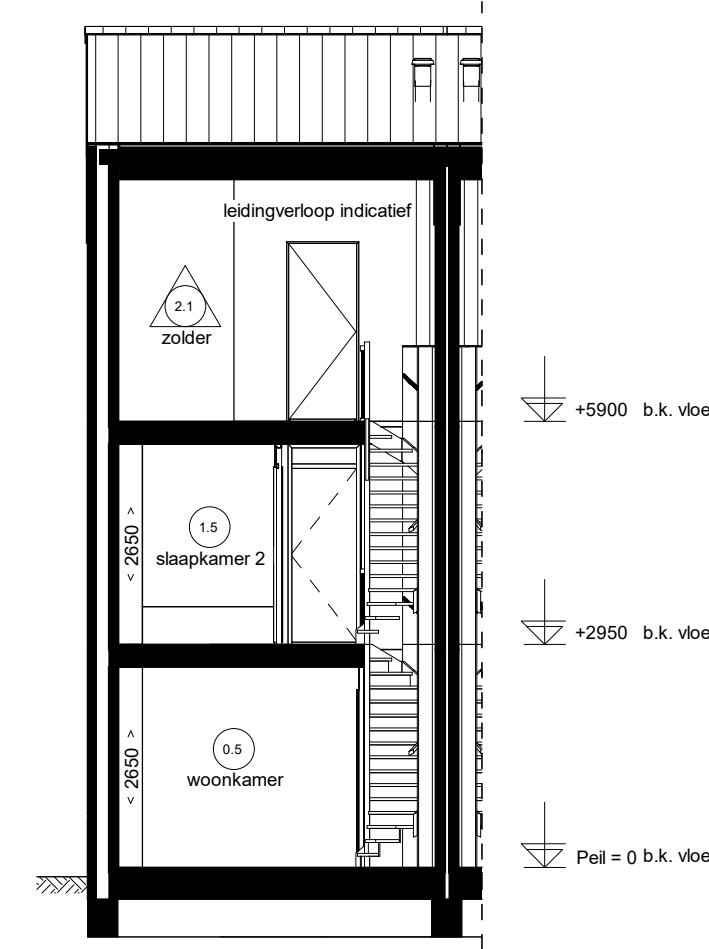


Doorsnede A12.6




achtergevel

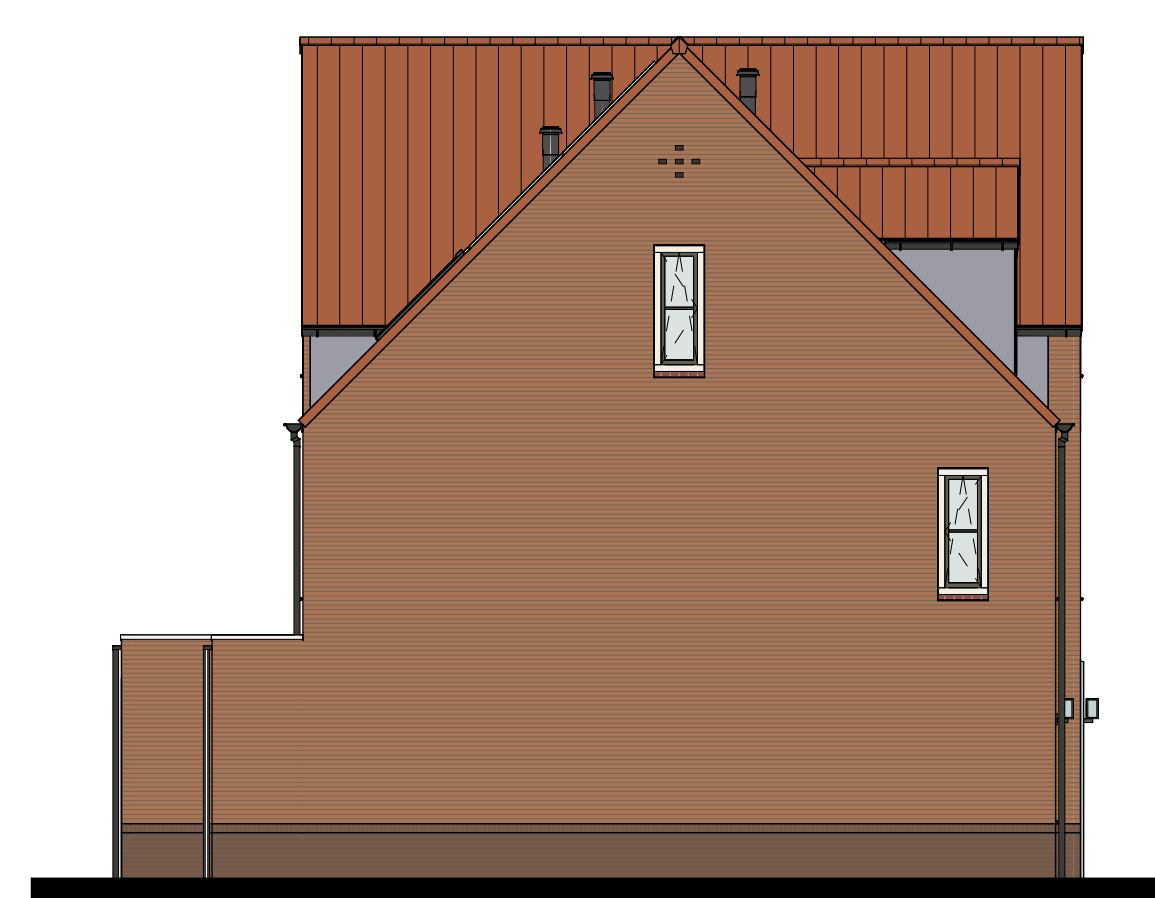

linkergevel

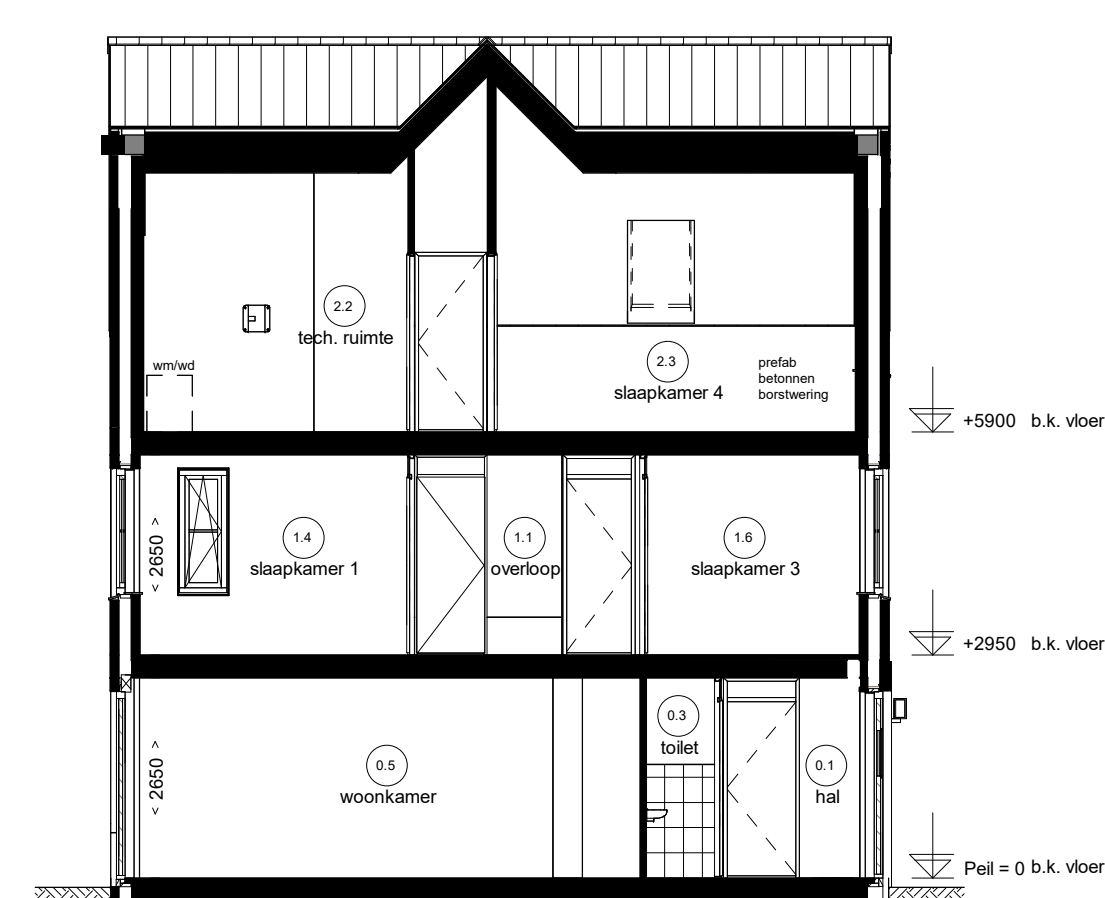

Doorsnede A12.5

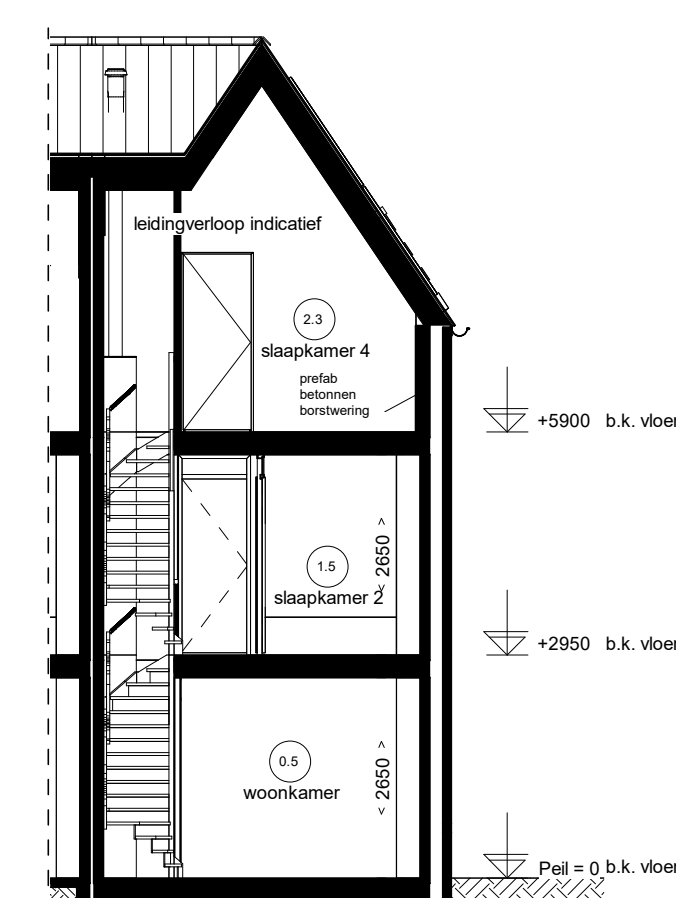

Doorsnede A12.7

Renvooi Installaties

• elektrische installaties conform voorschriften NEN 1010
 • niet-ontvander rookmeter conform NEN 2550 (op lichtmet gekoppeld inden v. looppas, slering midden in de ruimte)
 • alle installaties zijn indicatief op tekening weergeven

 lichtpunt  lichtpunt incl. armatuur  lichtpunt incl. armatuur  lichtpunt met schakelschakelaar  lichtpunt incl. armatuur  lichtpunt met permanente verlichting  lichtpunt incl. armatuur  lichtpunt incl. armatuur  
--

Ruimte benamingen volgens Bouwbesluit

0.1 verkeersruimte	0.8 bergruimte	1.5 verbindingsruimte
0.2 meterruimte	0.9 technische ruimte	1.6 verbindingsruimte
0.3 toiletteruimte	0.10 buikterruimte	2.1  onbemondeerd ruim
0.4 verbindingsruimte	1.1 verkeersruimte	2.2 technische ruimte
0.5 verbindingsruimte	1.2 toiletteruimte	2.3 verbindingsruimte
0.6 verbindingsruimte	1.3 badruimte	2.4 verkeersruimte
0.7 bergruimte	1.4 verbindingsruimte	




Waddinxveen

park Triangel deelplan Parkrijk fase 8



Rijwoningen type "Waterhoen" (W)

Opties type Waterhoen
2e verdieping + doorsneden + gevels

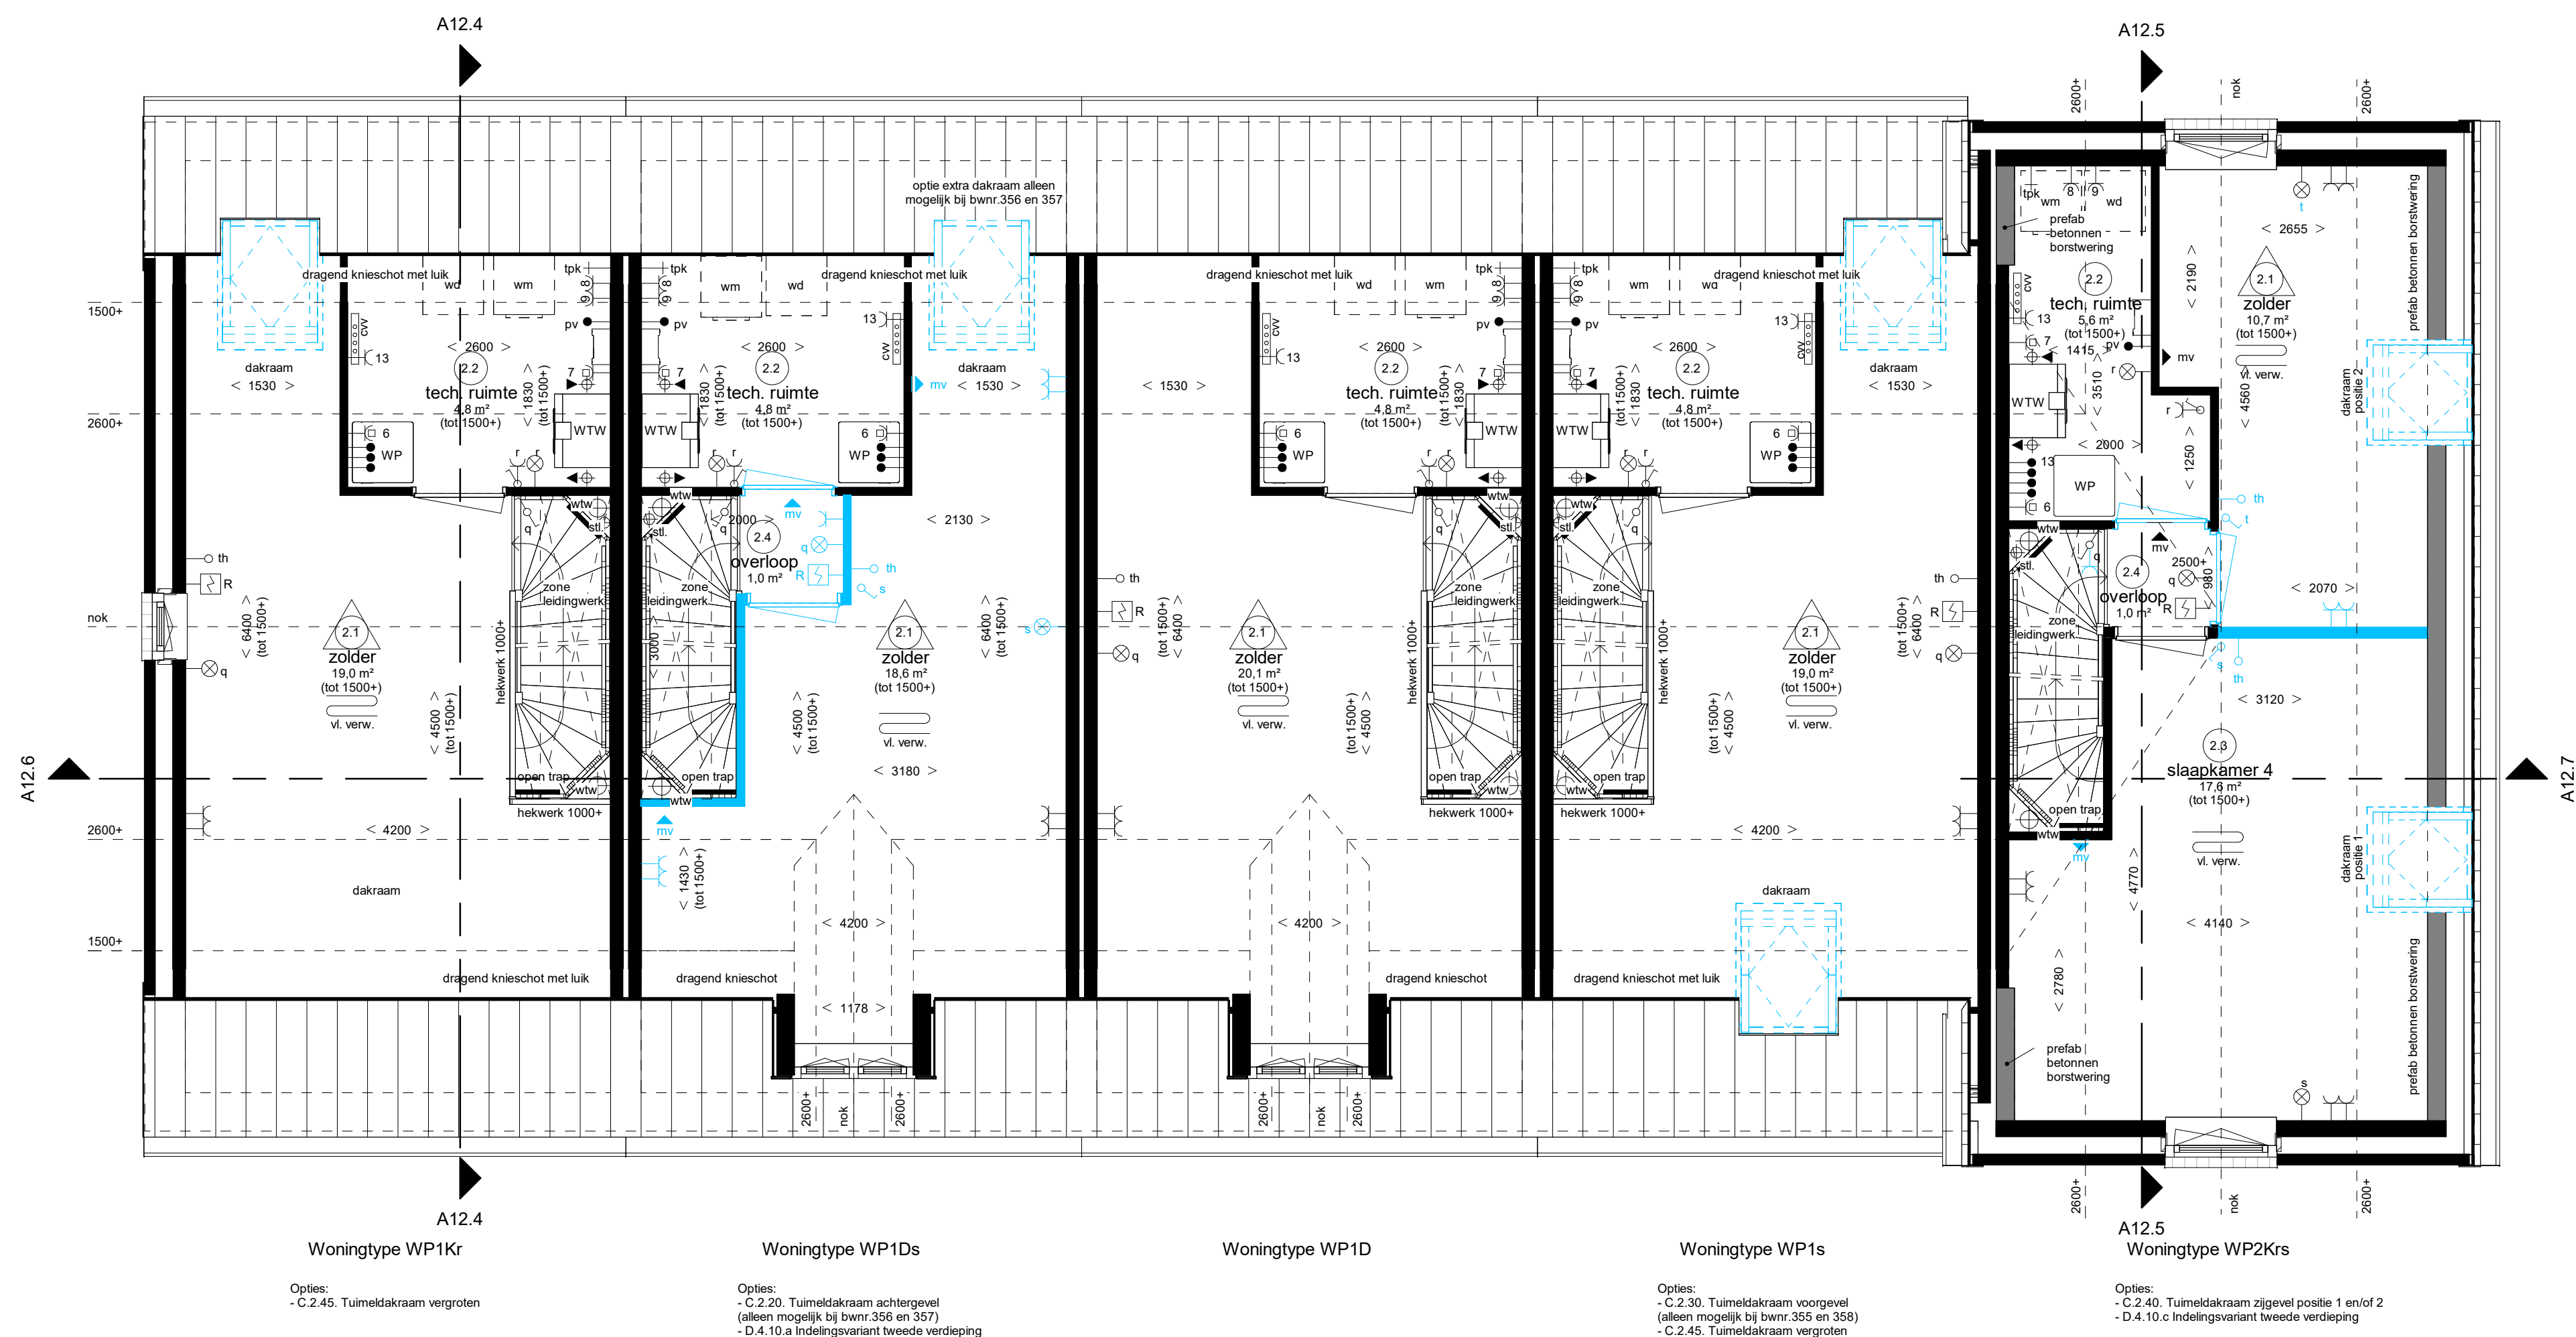

Algemene opmerkingen:

- Maatvoering, stabiliteitswanden en gevelopeningen afhankelijk van gekozen bouwnummer
- Mogelijke opties afhankelijk van gekozen bouwnummer.

Tweede verdieping