


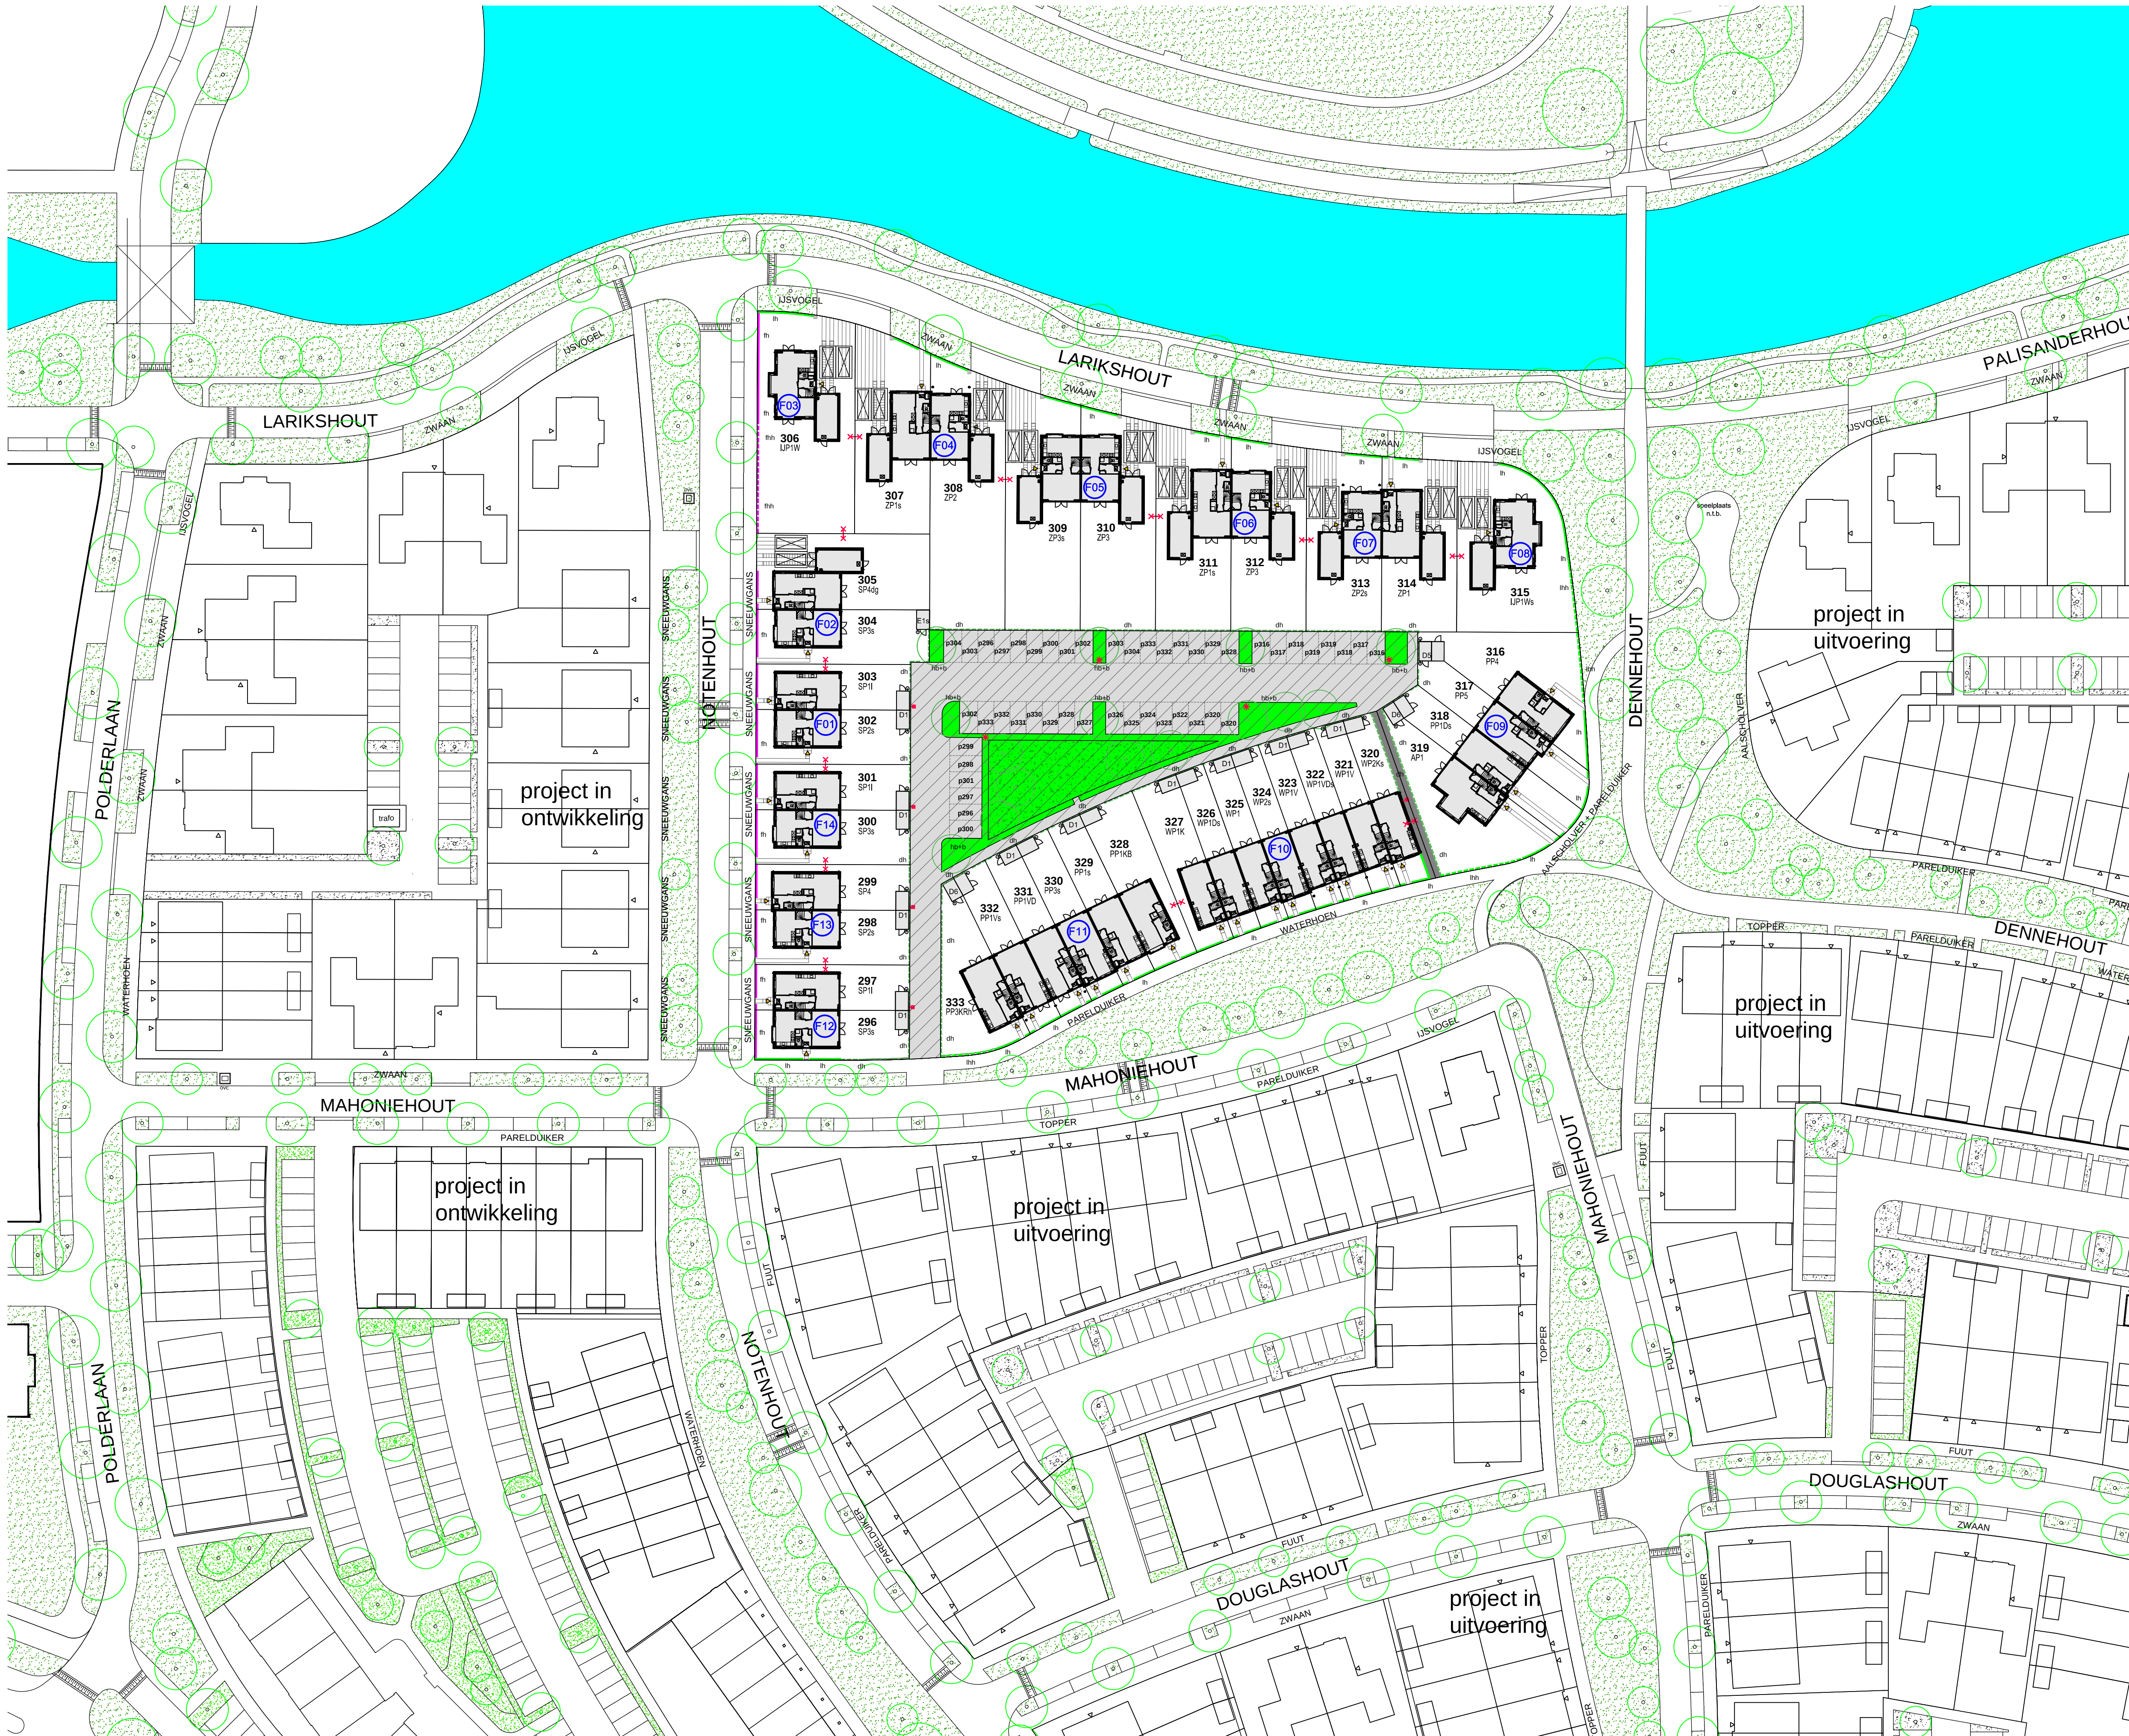

WONINGDIFFERENTIATIE fase 7 Parkrijk 38 woningen, types S, I, Z, P, A en W					
Bloknrs:	Naam:	Parkrijk	Bouwnummers		
			Woningtype	Als getekend	Gespiegeld
F01, F02, F12, F13 en F14	Sneeuwgans 5,7m 2*1-kapwon.	SP1		297, 301, 303	298, 302
		SP2			296, 300, 304
		SP3			299
		SP4		295	1
		SP4dg	305	306	1
			totaal aantal woningtype Sneeuwgans		10
LJ1W's F03 en F08 F04 t/m F07	LJsvogel 6,0m vrijstaande won. 2*1-kapwon.	LJ1W		306	315
		totaal aantal woningtype LJsvogel			2
		ZP1	314	307, 311	
		ZP2	308	313	2
		ZP3	310, 312	309	3
			totaal aantal woningtype Zwaan		8
F09 en F11	Parelduiker rijwoningen 5,4m	PP1			329
		PP1V			332
		PP1VD	331		1
		PP1D			318
		PP1KB	328		1
		PP3			330
		PP3KRh	333		1
		PP4		316	1
		PP5		317	1
			totaal aantal woningtype Parelduiker		9
F09	Aalscholver rijwoning 5,4m	AP1		319	1
		totaal aantal woningtype Aalscholver			1
F10 t/m F10	Waterhoen rijwoningen 4,5m	WP1		325	1
		WP1V	321, 323		2
		WP1VD		322	1
		WP1D		326	1
		WP1K	327		1
		WP2		324	1
		WP2Ks		320	1
					totaal aantal woningtype Waterhoen

RENVOOI

F01

 bloknummer

ZP1

 woningtype

D1

 type berging

310

 bouwnummer

p310

 toegewezen parkeerplaats

▷

 entree woning

h

 lage Ligusterhaag 'Lodense'
h = ca. 750 mm

h

 hoge Ligusterhaag 'Lodense'
h = ca. 1800 mm

dh

 draadmathekwerk met Hederabeplanting
h = ca. 1800 mm

h

 lage Fagushaag 'Atropunicea'
h = ca. 750 mm

h

 hoge Fagushaag 'Atropunicea'
h = ca. 1800 mm

◉

 boom

h

 haagbeplanting + boom

g

 gras

◉

 armatuur op scherschakelaar tbv achterpad
(verlichting op meter desbetreffende woning)

◉

 armatuur op scherschakelaar tbv mandelig terrein/pad
(verlichting op meter bwnr. 297, 299, 301, 303 en 320)

✖✖

 60 min. brandwerend

✖

 lichtmast aangesloten op bwnr. 302, 304, 316 en 324

■

 gemeenschappelijke en private paden

▨

 mandelig terrein

■

 gemetselde penanten

⊠

 opstelplaats auto

▨

 tegelbestrating

◉

 boom

h

 haagbeplanting + boom

g

 gras

openbare inrichting onder voorbehoud

wijzigingen voorbehouden

alle maten zijn circa maten

Waddinxveen

park Triangel deelplan Parkrijk fase 7



- 1 rijwoning type "Aalscholver" (A)
- 2 vrijstaande woningen type "LJsvogel" (IJ)
- 8 2*1 kap woningen type "Zwaan" (Z)
- 9 rijwoningen type "Parelduiker" (P)
- 10 2*1 kap woningen type "Sneeuwgans" (S)
- 8 rijwoningen type "Waterhoen" (W)

Situatietekening 1:500