

- elektrotechnische installaties conform voorschriften NEN 1010
- niet-iserende rookmelder conform NEN 2555 (op lichtnet gekoppeld indien van toepassing, situering midden in de ruimte)
- alle installaties zijn indicatief op tekening weergegeven

- elektrotechnische installaties conform voorschriften NEN 1010
- riet-ioniserende rookmelder conform NEN 2555 (op lichtnet gekoppeld indien van toepassing, situering midden in de ruimte)
- alle installaties zijn indicatief op tekening weergegeven

- | | |
|--|---|
| | schijfput |
| | schijfput met armatuur |
| | schijfput met armatuur |
| | met schroefschakelaar |
| | schijfput met armatuur |
| | met permanente verlichting |
| | schijfput met armatuur |
| | met noodverlichting |
| | wandschijfput |
| | wandschijfput met armatuur |
| | langwerpige armatuur |
| | spot |
| | rookmelder |
| | |
| | rookmelder op panel |
| | |
| | enkelepole schakelaar |
| | enkelepole schakelaar met tigradring |
| | enkelepole schakelaar met dimmer |
| | wisselschakelaar |
| | meerpole schakelaar |
| | |
| | w.c.d. = randstrook |
| | dubbele w.c.d. = randstrook half opbouw |
| | |
| | dubbele w.c.d. = randstrook hooft |
| | |
| | deurbel |
| | |
| | schel |
| | |
| | hoofthetvermooit bedraad |
| | |
| | hoofthetvermooit insulatie |
| | hoofthetbedrading mechanische verlatde |
| | |
| | badmetbedrading mechanische verlatde |

- | | | | |
|-----|-------------------|------|----------------|
| 0.1 | verkeensruimte | 0.10 | bergruimte |
| 0.2 | midteruimte | 1.1 | verkeensruimte |
| 0.3 | tolkeruimte | 1.2 | tolkeruimte |
| 0.4 | verfijruimte | 1.3 | badruimte |
| 0.5 | verfijruimte | 1.4 | verfijruimte |
| 0.6 | verfijruimte | 1.5 | verfijruimte |
| 0.7 | bergruimte | 1.6 | verfijruimte |
| 0.8 | technische ruimte | 1.7 | bergruimte |
| 0.9 | buizeruimte | | |

- | | |
|-----|-------------------|
| 2.1 | onbetoemde ruimte |
| 2.2 | technische ruimte |
| 2.3 | verkeersruimte |
| 2.4 | verkeersruimte |
| 2.5 | verkeersruimte |
| 2.6 | badruimte |
| 2.7 | onbetoemde ruimte |
| 2.8 | onbetoemde ruimte |



Algemene opmerkingen:
 - Maatvoering, stabiliteitswanden en gevelopeningen afhankelijk van gekozen bouwnummer.
 - Mogelijke opties afhankelijk van gekozen bouwnummer.

park Triangel deelplan Parkrijk fase 7



Rijwoningen type "Aalscholver" (A) en "Parelduiker" (P)


**Opties type Aalscholver / Parelduiker
Begane grond + 1e verdieping**




voorgevel



achtergevel

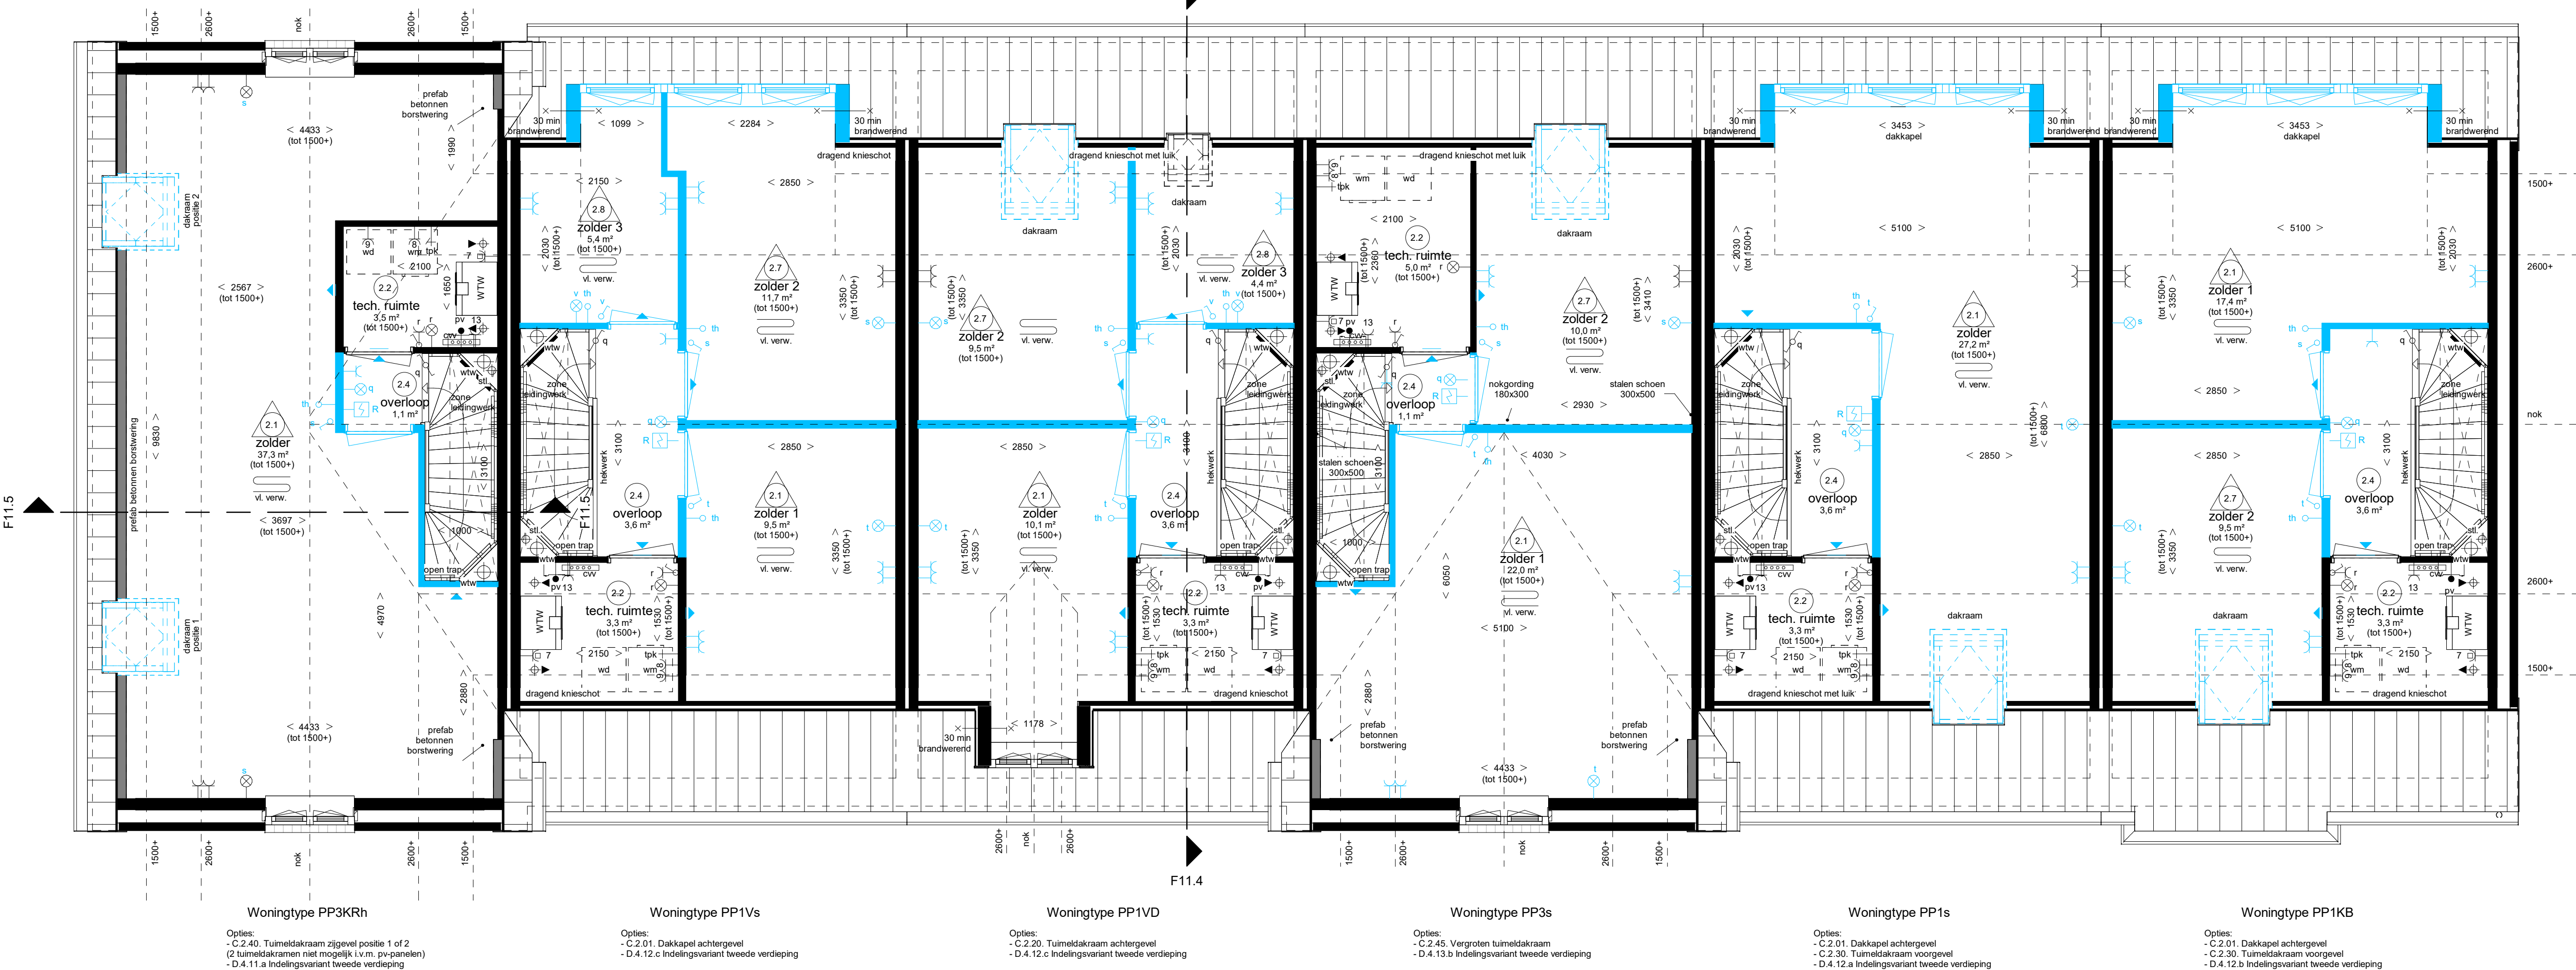

Tweede verdieping

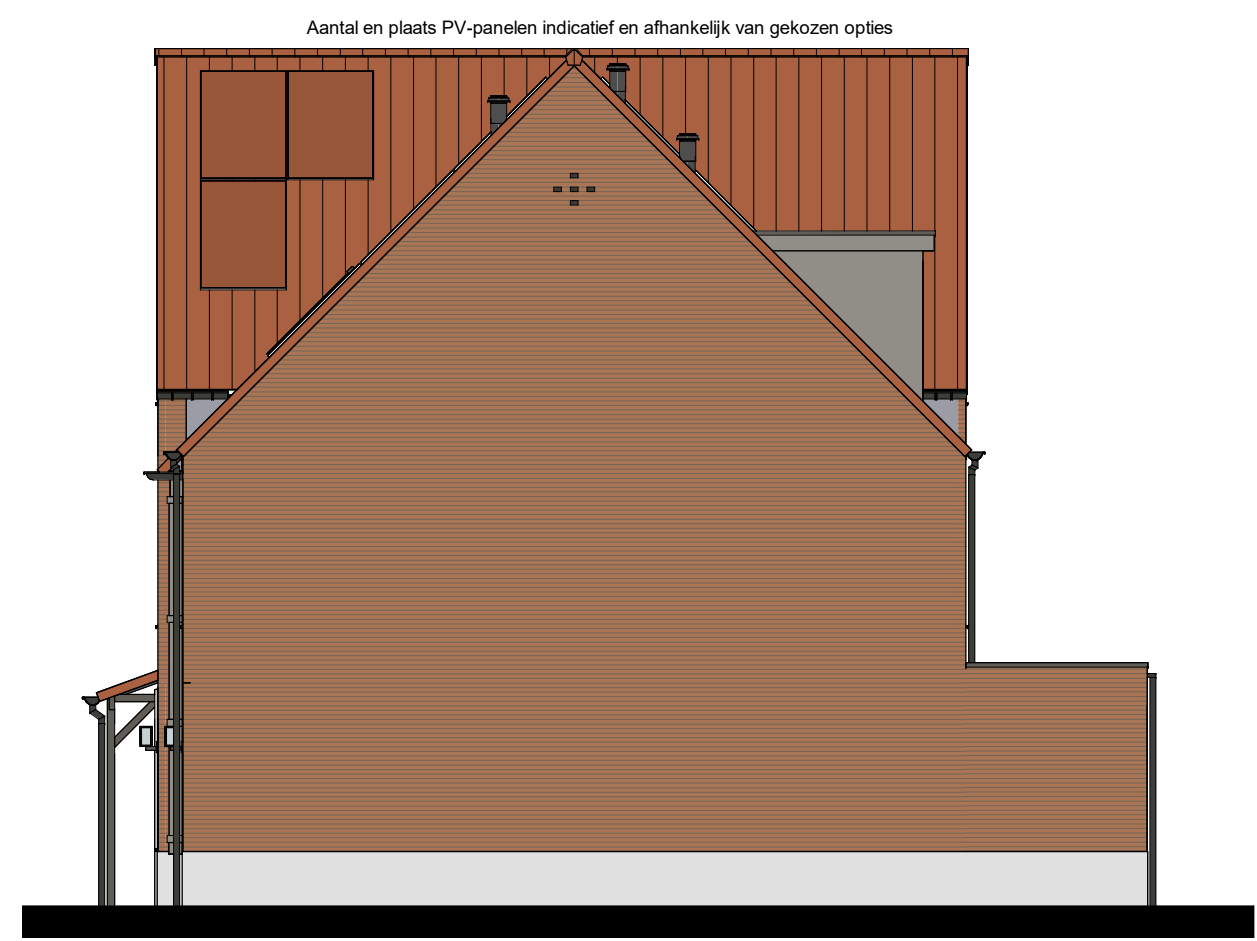

rechttergevel



achtergevel




linkergevel




linkergevel




Doorsnede F11.4

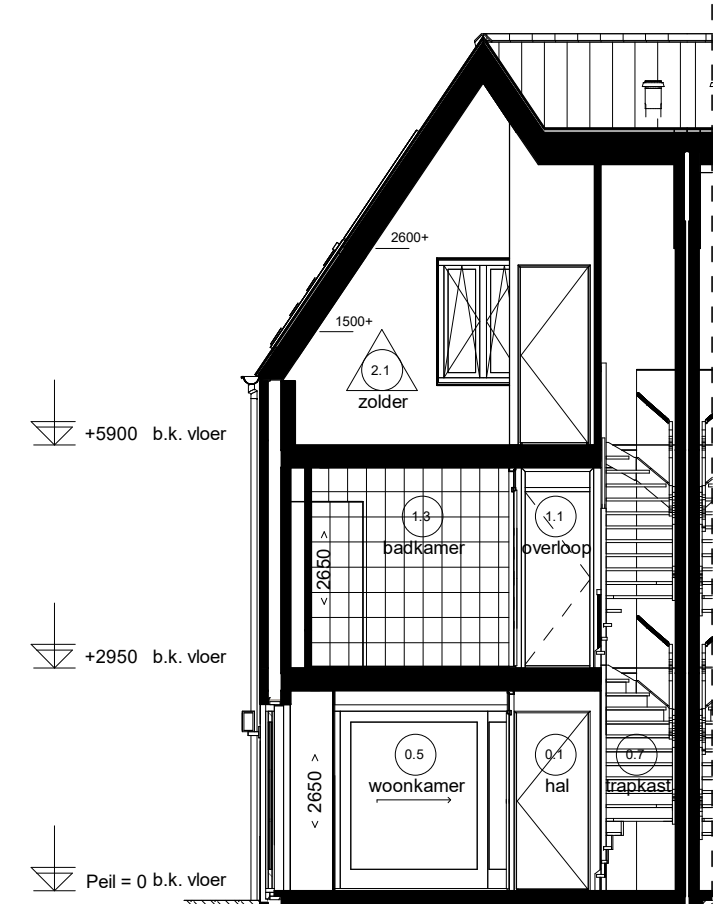

Doorsnede F11.5

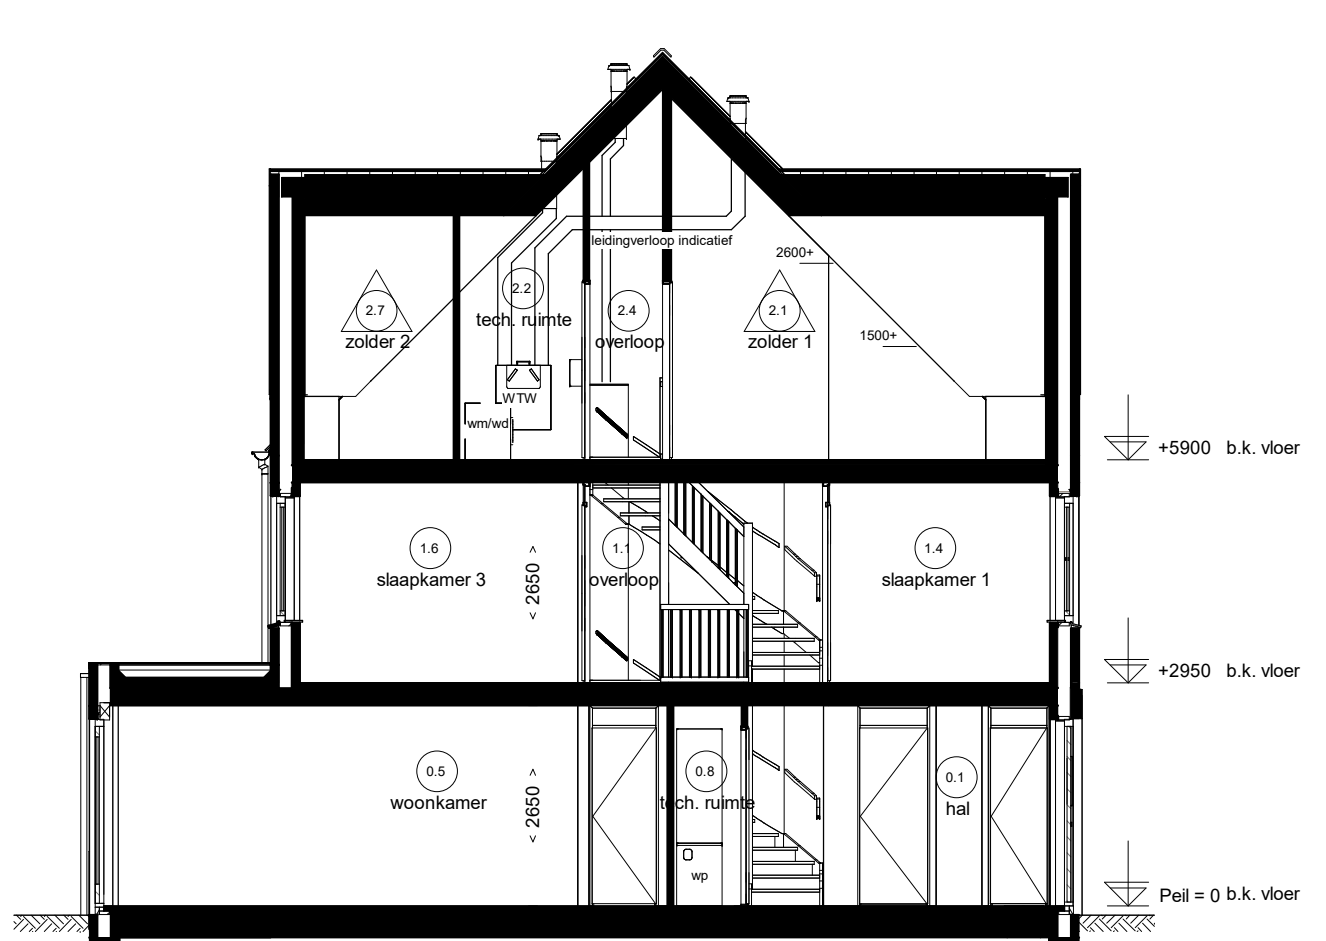

Doorsnede F09.3

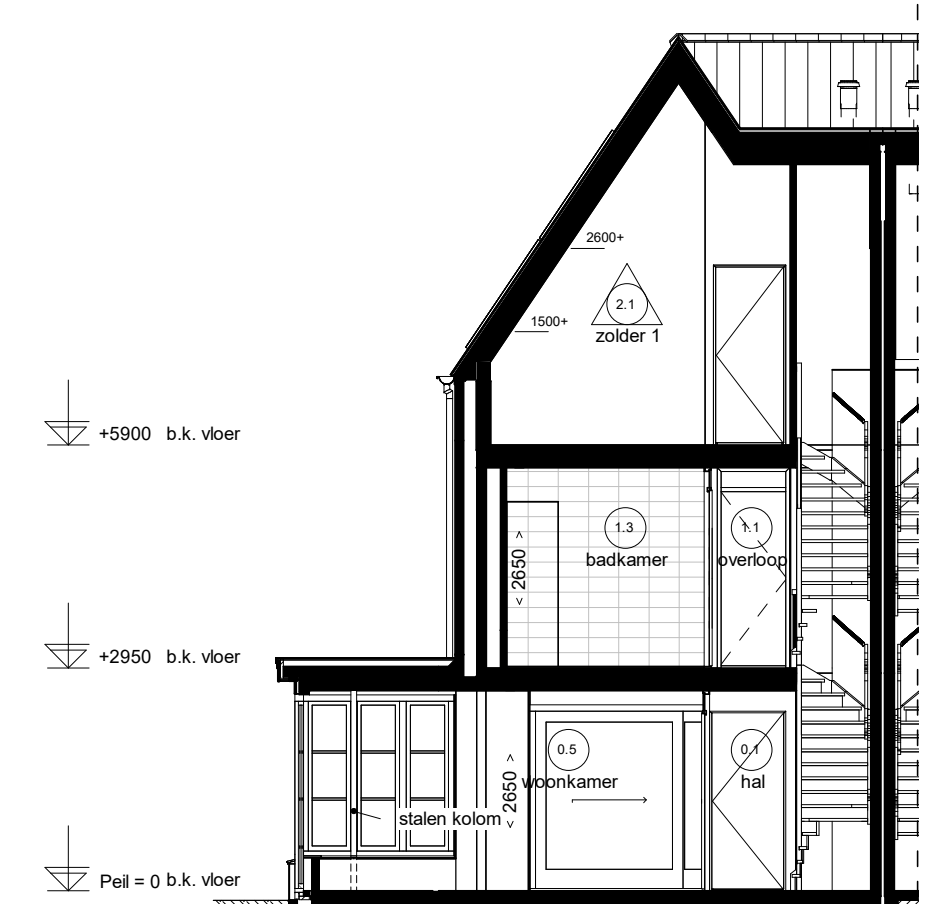

Doorsnede F09.4

Renvooi Installaties		
• elektrische installaties conform voorschriften NEN 1010		
• niet-ontvrijde rookmelder conform NEN 2565 op balkon		
• gekoppeld indien van toepassing, afwijking indien in de ruimte		
• alle installaties zijn indicatief op tekening weergegeven		
lichtpunt	ca aansluiting afgeplaat	radiator
lichtpunt ind armatuur	D1 data aansluiting afgeplaat	elektrische radiator
lichtpunt ind armatuur met schakelaar	D2 data aansluiting dubbel afgeplaat	centrale vloerverwarming
lichtpunt ind armatuur met permanente verlichting	box 12 v. telecomunit, data, ca v. v. v.	vloerverwarming
lichtpunt ind armatuur met noodverlichting	1 elektrische kookkast, perilex	afzuigpunt m.v. op plafond
verlichtingspunt	2 vaatwasser, kook kleding	afzuigpunt op wand
langwerpige armatuur	3 boiler, kook kleding	afzuigpunt m.v. op plafond
spot	4 afzuigpunt	afzuigpunt m.v. op plafond
rookmelder	5 kookkast	natuurlijke ventilatie plafond
rookmelder op pendeel	6 warmtepomp	natuurlijke ventilatie sectie
enkeelpolige schakelaar	7 vte ventilatie unit	grondboel
enkeelpolige schakelaar met signalering	8 wasmachine	tapputt koud-/warmwater
viesschakelaar	9 wasdroger, kook kleding	tapputt koudwater
meerpole schakelaar	10 wasdroger	ventilatorcoaster
bewegingsschakelaar	11 sectie	ki
w.c.d. + standaard	12 drukknop sectie	mi
dubbele w.c.d. + standaard half opbouw	13 bedrade kleding thermostaat	rad
ovent	14 magnetron, kook kleding	kk
ovent w.c.d. op exploitatiemeter	15 magnetron	ki
ovent w.c.d. op aparte meter	16 magnetron	wm
ovent w.c.d. op aparte meter	17 oven, kook kleding	wd
ovent w.c.d. op aparte meter	18 oven	vw
ovent w.c.d. op aparte meter	19 ovent	vw
ovent w.c.d. op aparte meter	20 ovent	vw
Ruimte benamingen volgens Bouwbesluit

0.1 verkeersruimte	0.2 meteruimte	0.3 toilet	0.4 verbruiksruimte	0.5 verbruiksruimte	0.6 verbruiksruimte	0.7 verbruiksruimte	0.8 verbruiksruimte	0.9 verbruiksruimte
1.0 bergingruimte	1.1 verkeersruimte	1.2 toilet	1.3 badruimte	1.4 verbruiksruimte	1.5 verbruiksruimte	1.6 verbruiksruimte	1.7 verbruiksruimte	1.8 verbruiksruimte
2.1 orberuimte	2.2 technische ruimte	2.3 verkeersruimte	2.4 verbruiksruimte	2.5 verbruiksruimte	2.6 verbruiksruimte	2.7 orberuimte	2.8 orberuimte	2.9 orberuimte

Algemene opmerkingen:
- Maatvoering, stabiliteitswanden en gevelopeningen afhankelijk van gekozen bouwnummer.
- Mogelijke opties afhankelijk van gekozen bouwnummer.

Waddinxveen

park Triangel deelplan Parkrij fase 7



Rijwoningen type "Aalscholver" (A) en "Parelduiker" (P)

Opties type Aalscholver / Parelduiker

2e verdieping + doorsneden + gevels