



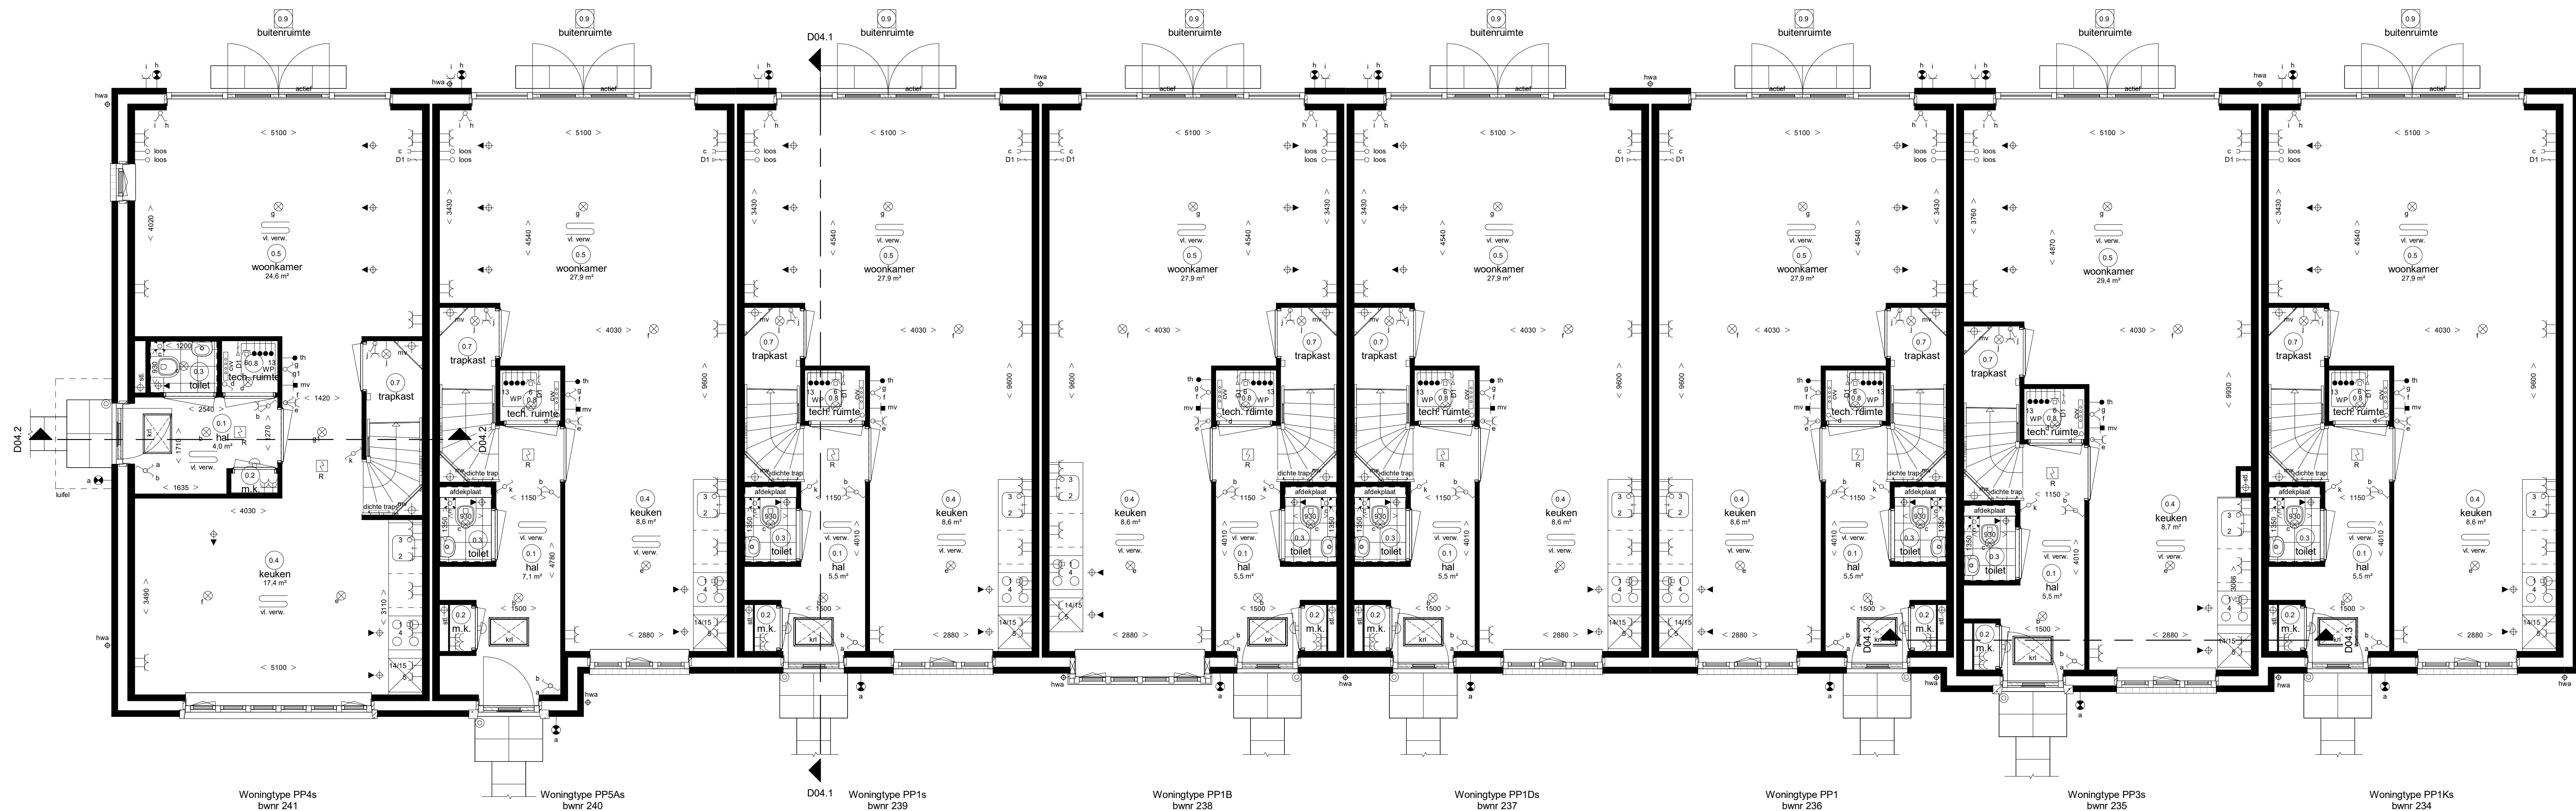

Begane grond

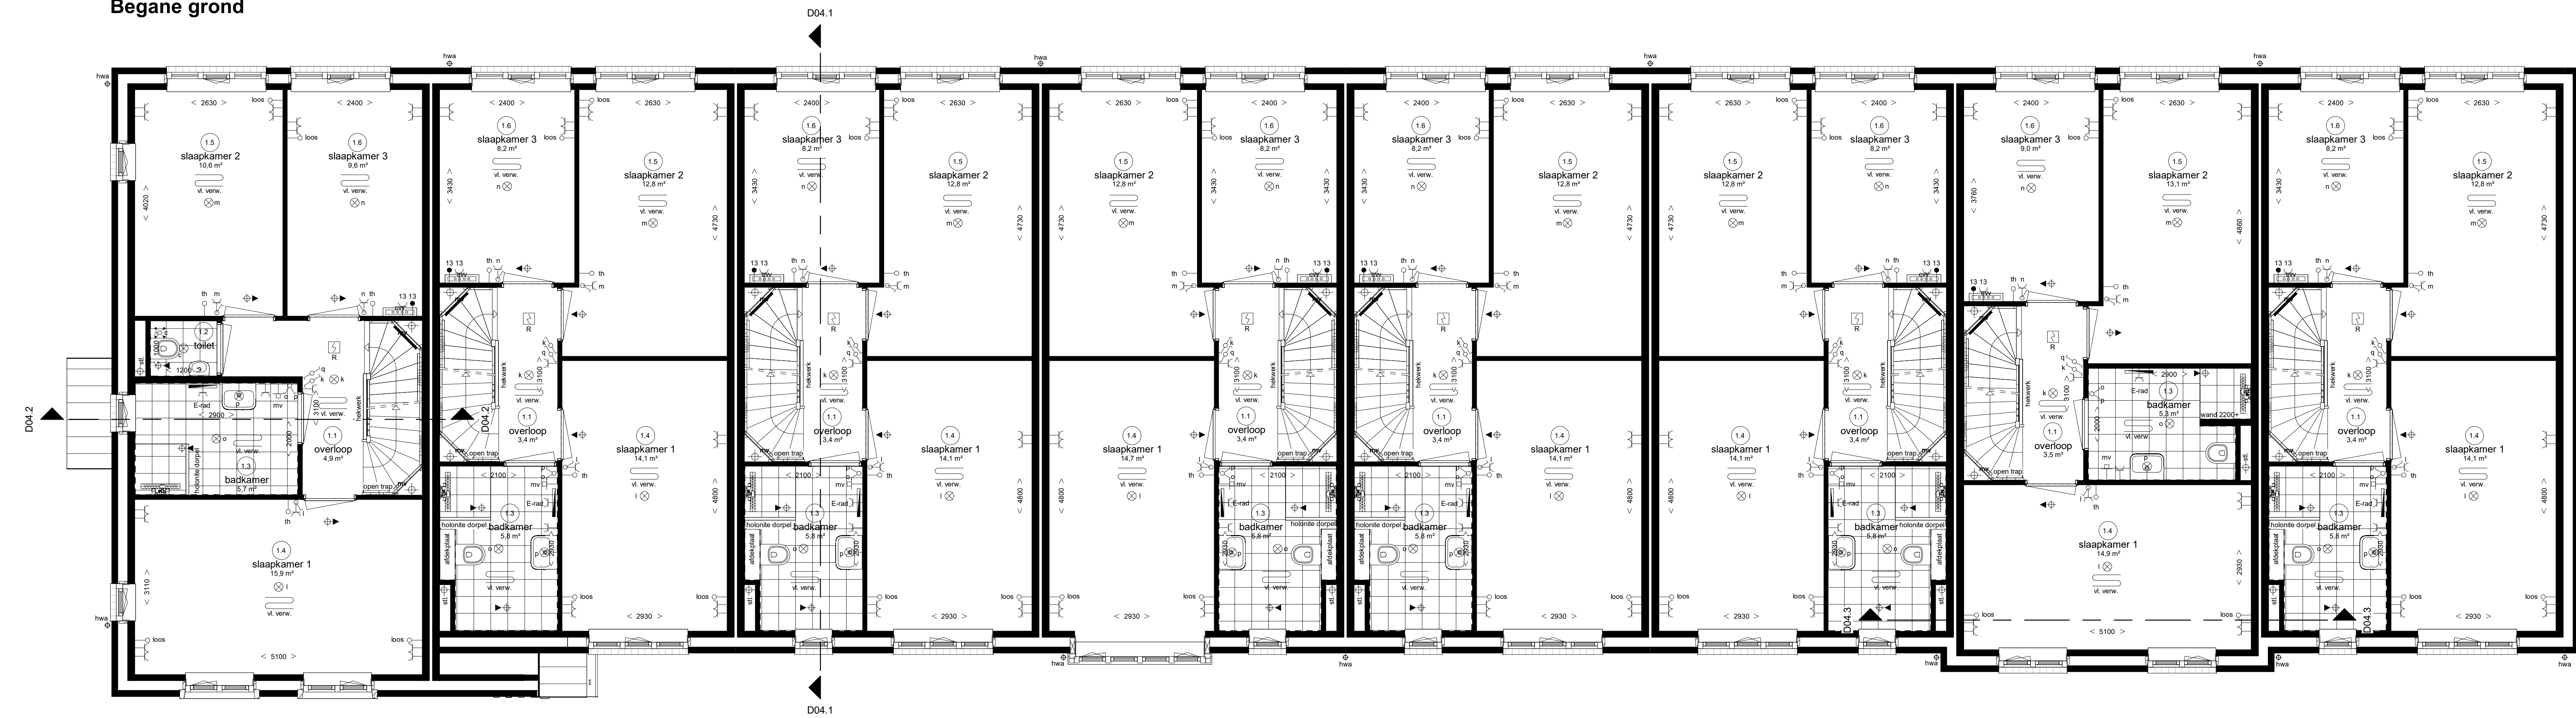

Eerste verdieping

## Renvervoel Installaties

- elektronische installaties conform voorschriften NEN 1010
  - niet-ioniserende rookmelder conform NEN 2555 (op ketel)
  - gekoppeld rijden van loopwieg, sluiting model in de ruimte
  - alle installaties zijn indicatief op tekening weergegeven
- |                                                     |                                             |                          |
|-----------------------------------------------------|---------------------------------------------|--------------------------|
| lichtpunt                                           | caï aansluiting afgeonteerd                 | radiator                 |
| lichtpunt incl. armatuur                            | data aansluiting afgeonteerd                | elektrische radiator     |
| lichtpunt incl. armatuur met schermchakelaar        | data aansluiting dubbel afgeonteerd         | centrale vloerverwarming |
| lichtpunt incl. armatuur met permanente verlichting | l.v. telecommunicatie, data, tv e.d.        | vloerverwarming          |
| lichtpunt incl. armatuur met noodverlichting        | koze leding, 10 m erende inbouwdoos         |                          |
| wandlichtpunt                                       | 2 vaatwasser                                |                          |
| wandlichtpunt incl. armatuur                        | 3 boiler, koze leding                       |                          |
| langwerpig armatuur                                 | 4 afzuigkap                                 |                          |
| spot                                                | 5 koelkast                                  |                          |
| rookmelder                                          | 6 warmtepomp                                |                          |
| rookmelder op pendeel                               | 7 wru ventilatie unit                       |                          |
| enkeelpolige schakelaar                             | 8 wasmachine                                |                          |
| enkeelpolige schakelaar met signalering             | 9 wasdroger, koze leding                    |                          |
| enkeelpolige schakelaar met dimmer                  | 10 wasdroger                                |                          |
| meerpolige schakelaar                               | 11 sectionateur                             |                          |
| bewegingsschakelaar                                 | 12 drukknop sectionateur                    |                          |
| w.c.d. + randcaarde                                 | 13 bedrade leding thermostat                |                          |
| dubbele w.c.d. + randcaarde half opbouw             | 14 magnetron, koze leding                   |                          |
| dubbele w.c.d. + randcaarde inbouw                  | 15 oven, koze leding                        |                          |
| deurbel                                             | 16 w.c.d. op exploitatiemeter               |                          |
| schel                                               | 17 w.c.d. op aparte meter                   |                          |
| hoofthermostaat                                     | 18 pv - panelen                             |                          |
| bedrade ruimthermostaat                             | 19 aansluiting tvv zonnepomp (uitvalscherm) |                          |
| hoofdbediening mechanische ventilatie               | 20 aansluiting tvv zonnepomp (screen)       |                          |
| bedraderbediening mechanische ventilatie            | 21 deurgroener installatie, videfoon        |                          |
|                                                     | 22 deurgroener installatie, deur telefoon   |                          |

## Ruimte benamingen volgens Bouwbesluit

- |                       |                    |                       |
|-----------------------|--------------------|-----------------------|
| 0.1 verkeersruimte    | 0.9 buitenruimte   | 2.1 onbepaalde ruimte |
| 0.2 meteruimte        | 1.0 berguimte      | 2.2 technische ruimte |
| 0.3 tokeruimte        | 1.1 verkeersruimte | 2.3 verbijruimte      |
| 0.4 verbijruimte      | 1.2 tokeruimte     | 2.4 verkeersruimte    |
| 0.5 verbijruimte      | 1.3 badruimte      | 2.5 verbijruimte      |
| 0.6 verbijruimte      | 1.4 verbijruimte   | 2.6 badruimte         |
| 0.7 berguimte         | 1.5 verbijruimte   | 2.7 onbepaalde ruimte |
| 0.8 technische ruimte | 1.6 verbijruimte   |                       |
|                       | 1.7 berguimte      |                       |

## Waddinxveen

Park Triangel - deelplan Parkrijk fase 4



Rijwoningen type "Parelduiker" (P)

Begane grond + 1e verdieping  
bwnr. 234 t/m 241 (Blok D04)

Adriaan van Erk  
Rehorst Bouw

bpd

VT D04-A d.d 27-09-2022  
Wijzigingen voorbehouden  
Alle maten zijn circa maten

www.adriaanvanerk.nl







Voorgevel




Achtergevel

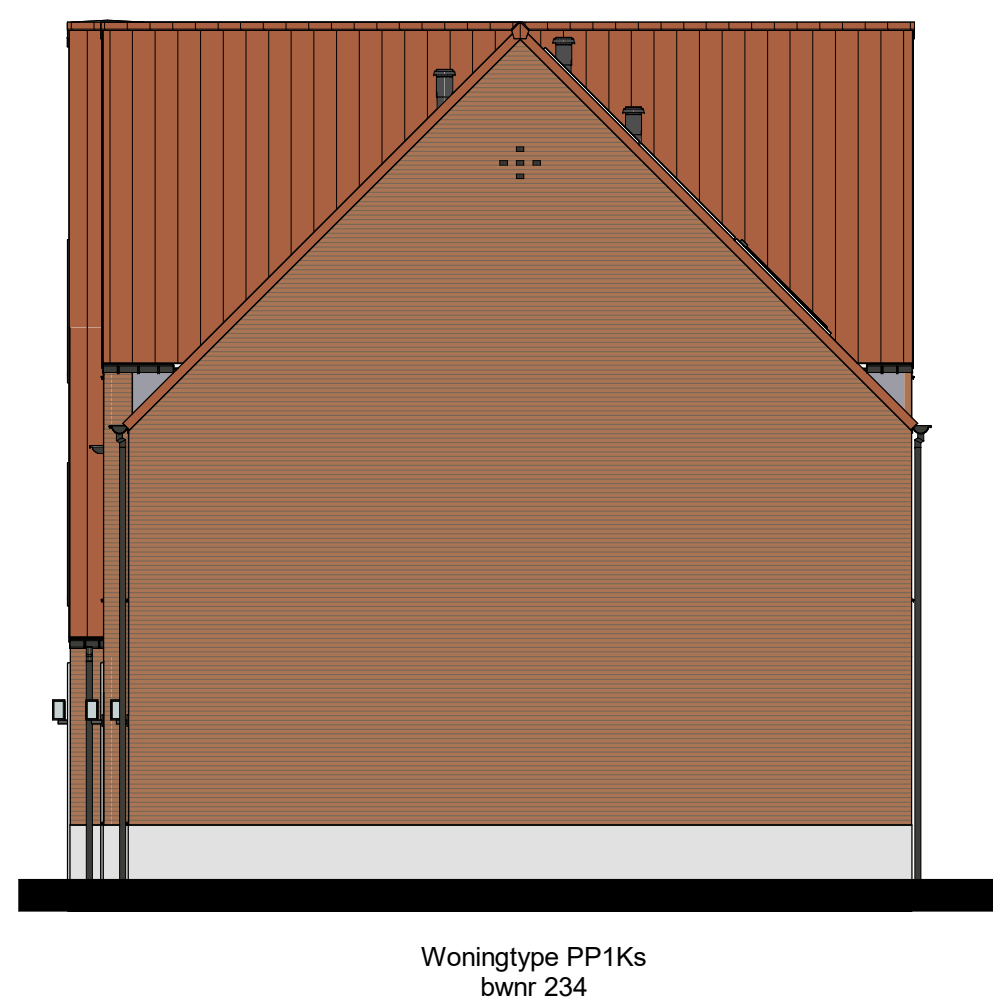


Rechtergevel

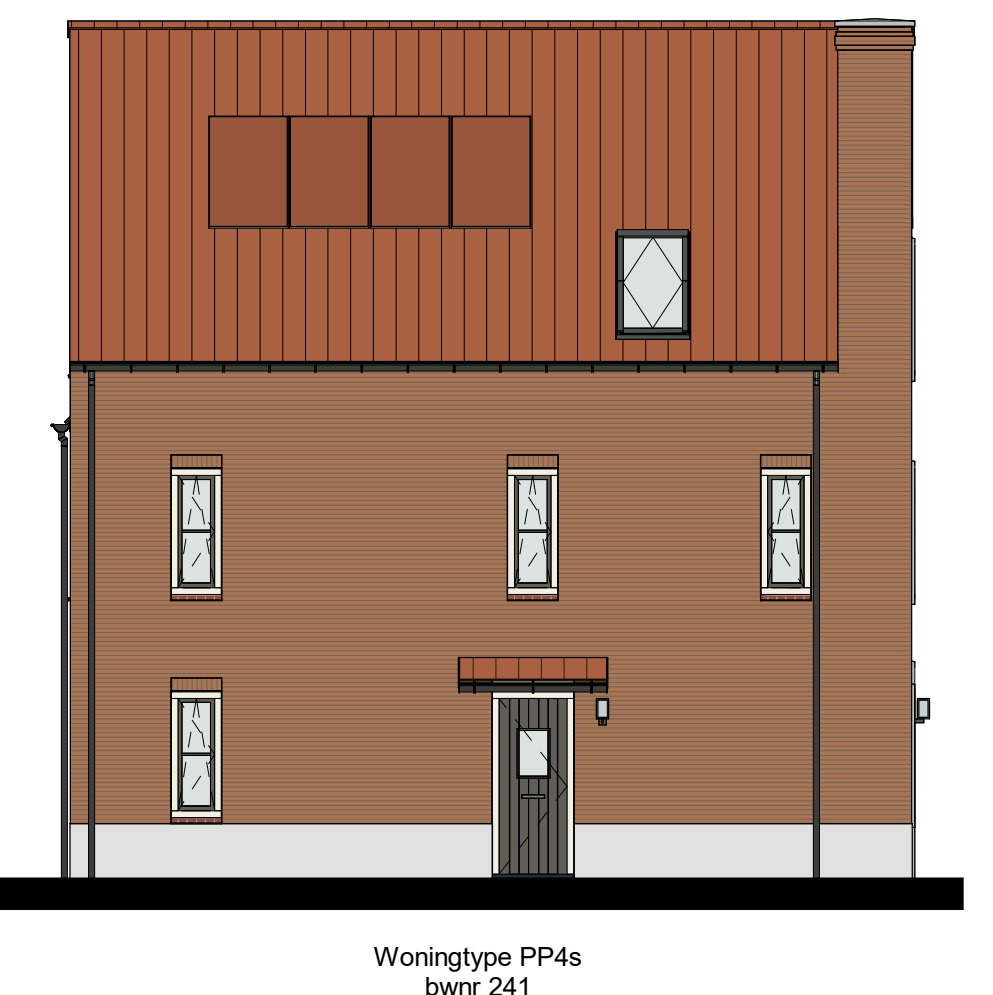


Linkergevel

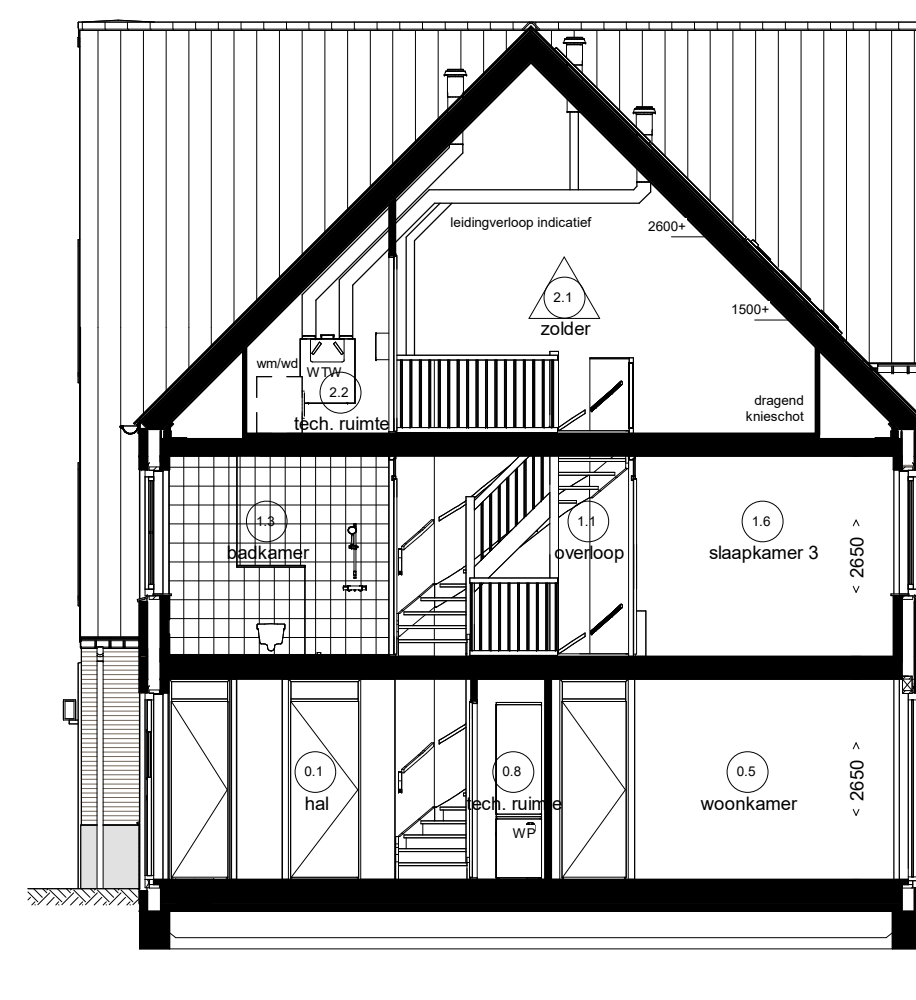

Doorsnede D04.1

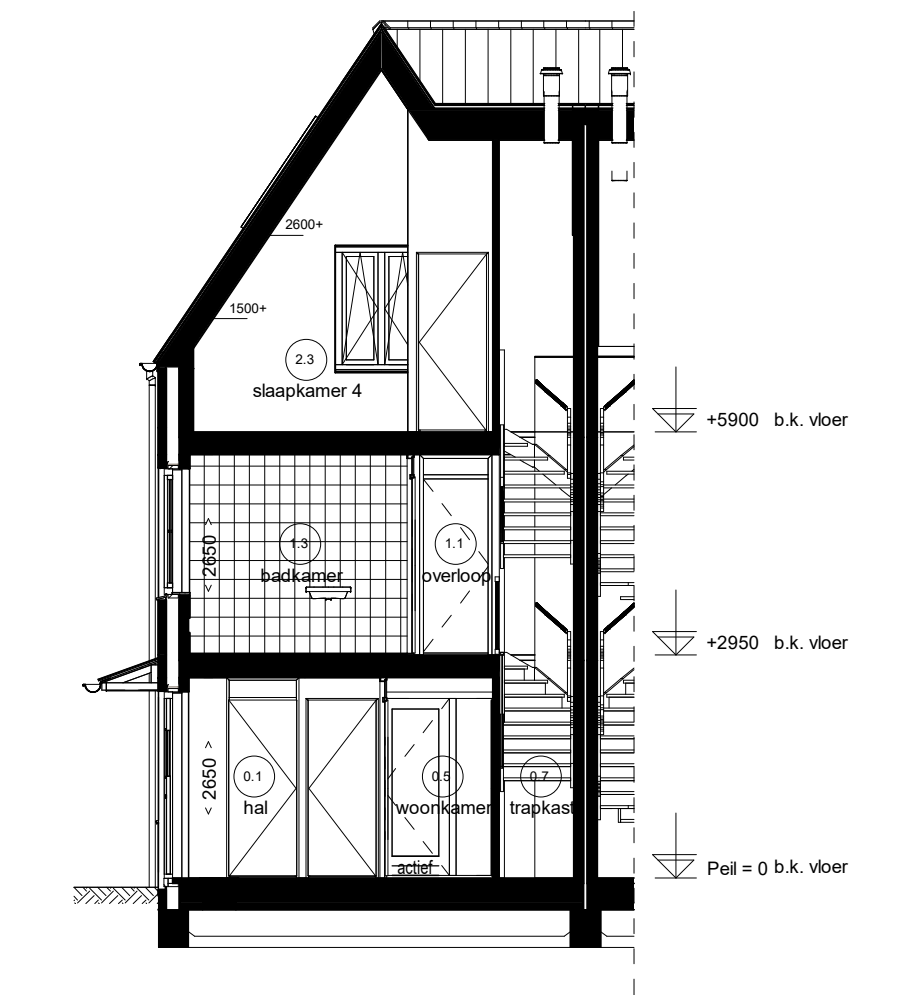

Doorsnede D04.2

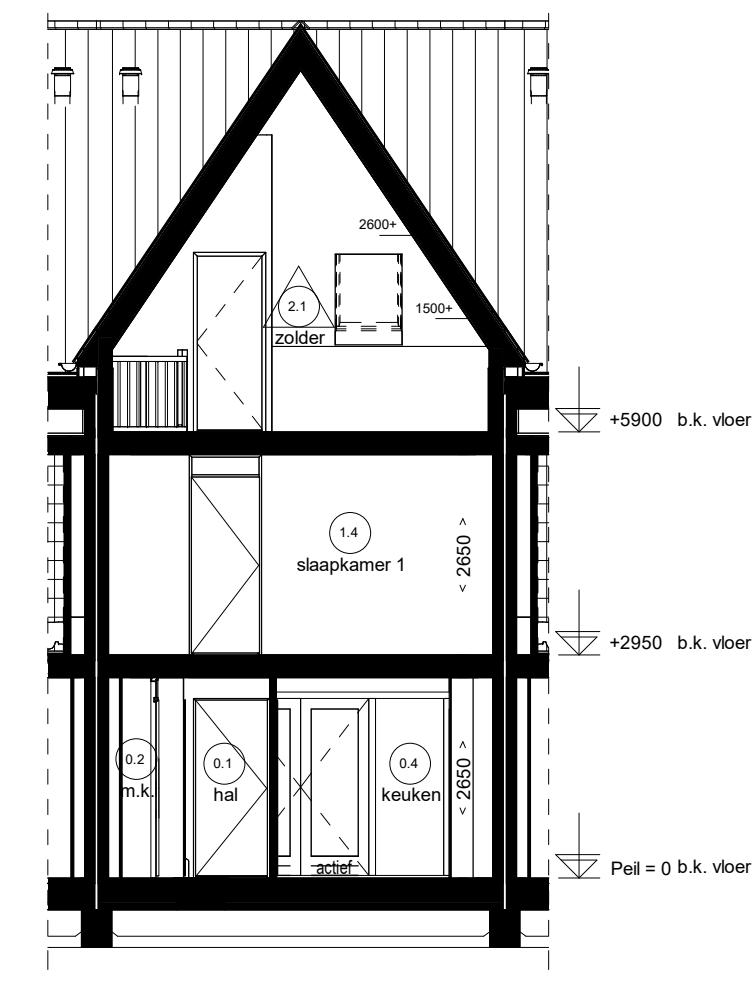

Doorsnede D04.3

## Renveroo Installaties

- elektronische installaties conform voorvoorschriften NEN 1010
  - niet-sonderende rookmelder conform NEN 2055 (op kind niet gekoppeld rijden van loopwieg, sluiting metoden in de ruimte)
  - alle installaties op indicatief op tekening weergegeven
- |                                                     |                                            |                                   |
|-----------------------------------------------------|--------------------------------------------|-----------------------------------|
| lichtpunt                                           | ca aansluiting afgemonteerd                | radiator                          |
| lichtpunt incl. armatuur                            | data aansluiting afgemonteerd              | elektrische radiator              |
| lichtpunt incl. armatuur met schermchakelaar        | data aansluiting dubbel afgemonteerd       | centrale vloerverwarming          |
| lichtpunt incl. armatuur met permanente verlichting | 1.0 kabeleliding, 10 mm erende inbouwdoos  | afzuigpunt m.v. op wand           |
| lichtpunt incl. armatuur met noodverlichting        | 2.0 vaatwasser, koe keding                 | afzuigpunt m.v. op de wand        |
| wandlichtpunt                                       | 3.0 boiler, koe keding                     | afzuigpunt w.l.w. op plafond      |
| wandlichtpunt incl. armatuur                        | 4.0 afzuigkap                              | afzuigpunt w.l.w. op plafond      |
| langwerpig armatuur                                 | 5.0 koelkast                               | natuurlijke ventilatie plafond    |
| spot                                                | 6.0 warmtepomp                             | natuurlijke ventilatie sectionele |
| rookmelder                                          | 7.0 w/w ventilatie unit                    | grondboel                         |
| rookmelder op pendel                                | 8.0 wasdroger, koe keding                  | tapput koud-/warmwater            |
| enkeelpolige schakelaar                             | 9.0 wasdroger                              | tapput koudwater                  |
| enkeelpolige schakelaar met signalering             | 11.0 sectionele                            | ventilatorroosters                |
| enkeelpolige schakelaar met dimmer                  | 12.0 drukknop sectionele                   | knijpluk                          |
| meerpole schakelaar                                 | 13.0 bedrade leding thermostat             | meterkast                         |
| bewegingsschakelaar                                 | 14.0 magnetron, koe keding                 | radiator                          |
| w.c.d. + randairde                                  | 15.0 magnetron                             | plaatingsruimte koelkast          |
| dubbele w.c.d. + randairde half opbouw              | 16.0 oven, koe keding                      | plaatingsruimte wasmachine        |
| dubbele w.c.d. + randairde inbouw                   | 17.0 oven                                  | plaatingsruimte wasdroger         |
| deurbel                                             | 18.0 w.c.d. op exploitatiemeter            | afzuigpunt m.v. op wand           |
| schel                                               | 19.0 w.c.d. op aparte meter                | afzuigpunt m.v. op de wand        |
| hoofddistributie                                    | 20.0 pv - panelen                          | afzuigpunt w.l.w. op plafond      |
| hoofddistributie mechanische ventilatie             | 21.0 aansluiting tv-zonwering (uitscherm)  | afzuigpunt w.l.w. op plafond      |
| badkamerbediening mechanische ventilatie            | 22.0 aansluiting tv-zonwering (screen)     | natuurlijke ventilatie plafond    |
| badkamerbediening mechanische ventilatie            | 23.0 deuropener installatie, videofoon     | natuurlijke ventilatie sectionele |
|                                                     | 24.0 deuropener installatie, deur telefoon | grondboel                         |

## Ruimte benamingen volgens Bouwbesluit

- |                       |                    |                       |
|-----------------------|--------------------|-----------------------|
| 0.1 verkeersruimte    | 0.9 bergingruimte  | 2.1 onbepaalde ruimte |
| 0.2 meterruimte       | 1.0 bergingruimte  | 2.2 technische ruimte |
| 0.3 toekamer          | 1.1 verkeersruimte | 2.3 verbijruimte      |
| 0.4 verbijruimte      | 1.2 toilet         | 2.4 verkeersruimte    |
| 0.5 verbijruimte      | 1.3 badruimte      | 2.5 verbijruimte      |
| 0.6 verbijruimte      | 1.4 verbijruimte   | 2.6 badruimte         |
| 0.7 bergingruimte     | 1.5 verbijruimte   | 2.7 onbepaalde ruimte |
| 0.8 technische ruimte | 1.6 verbijruimte   |                       |
|                       | 1.7 bergingruimte  |                       |


# Waddinxveen

Park Triangel - deelplan Parkrijk fase 4



Rijwoningen type "Parelduiker" (P)

2e verdieping + doorsneden + gevels  
bwnr. 234 t/m 241 (Blok D04)

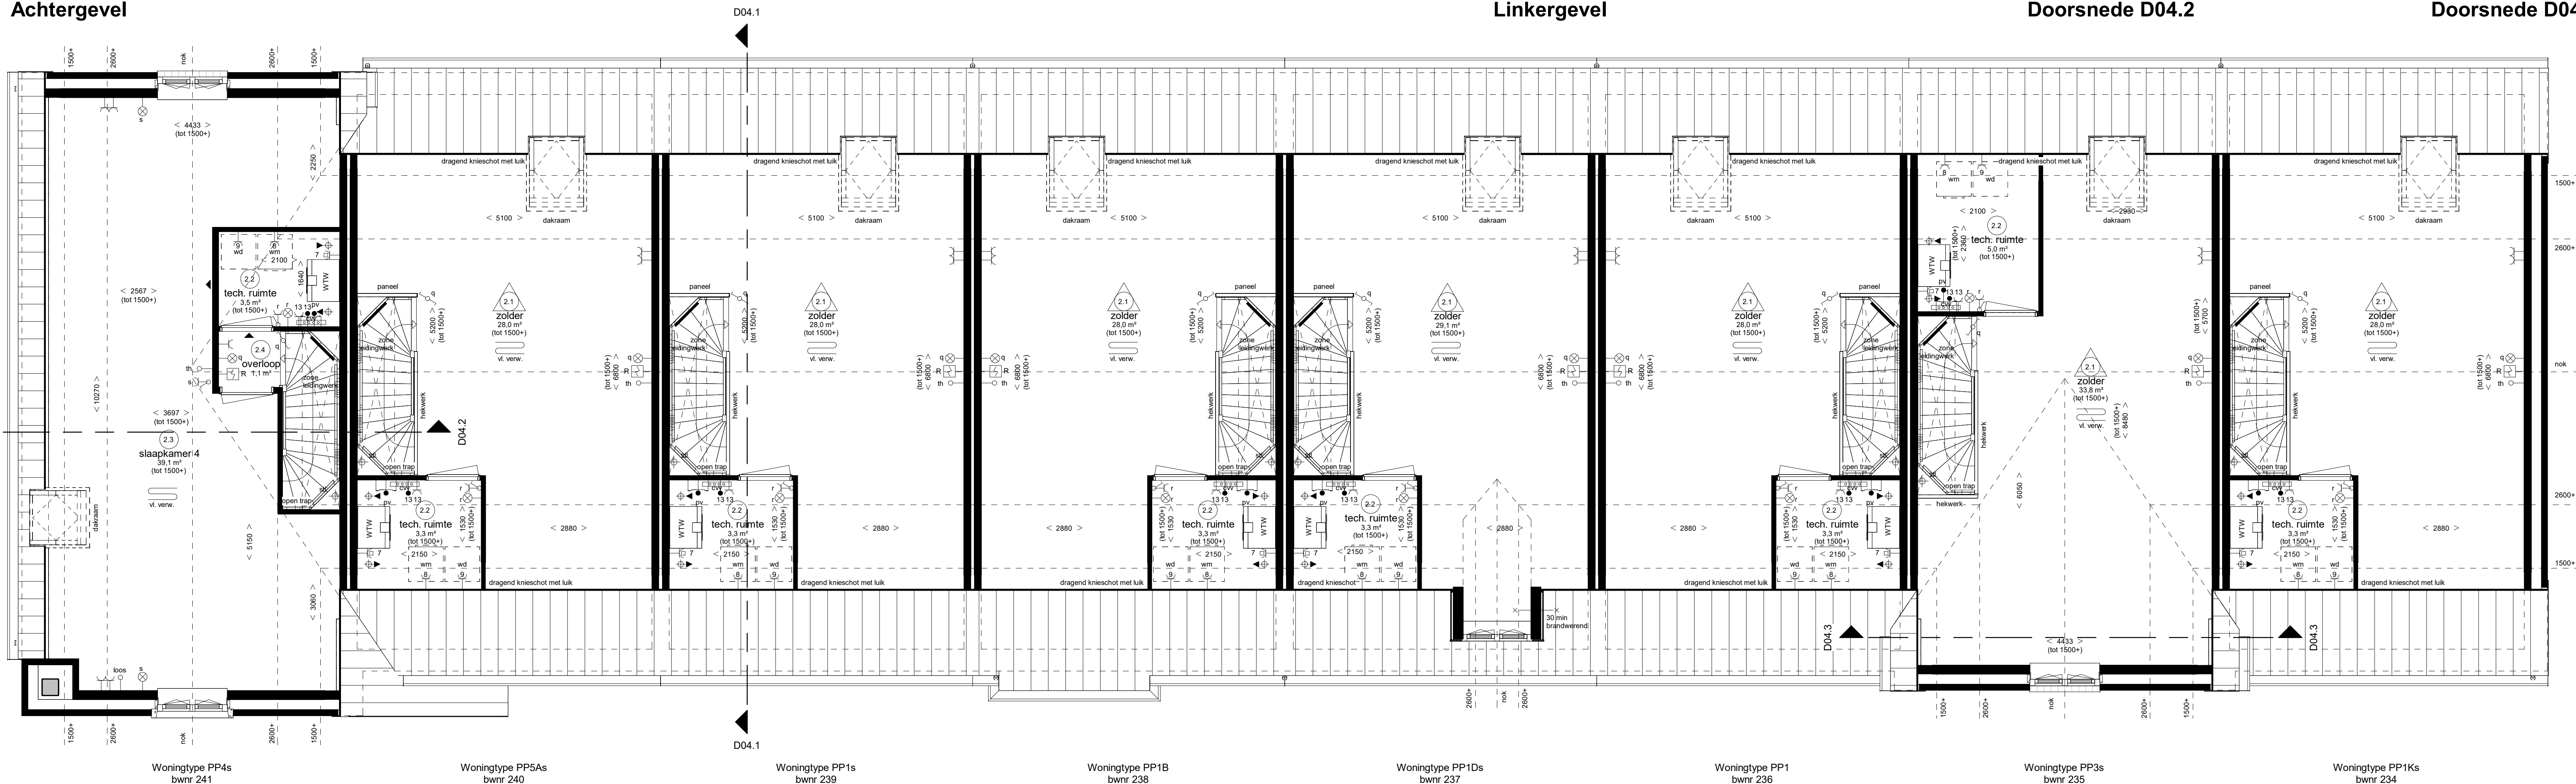

Tweede verdieping