






rechtergevel

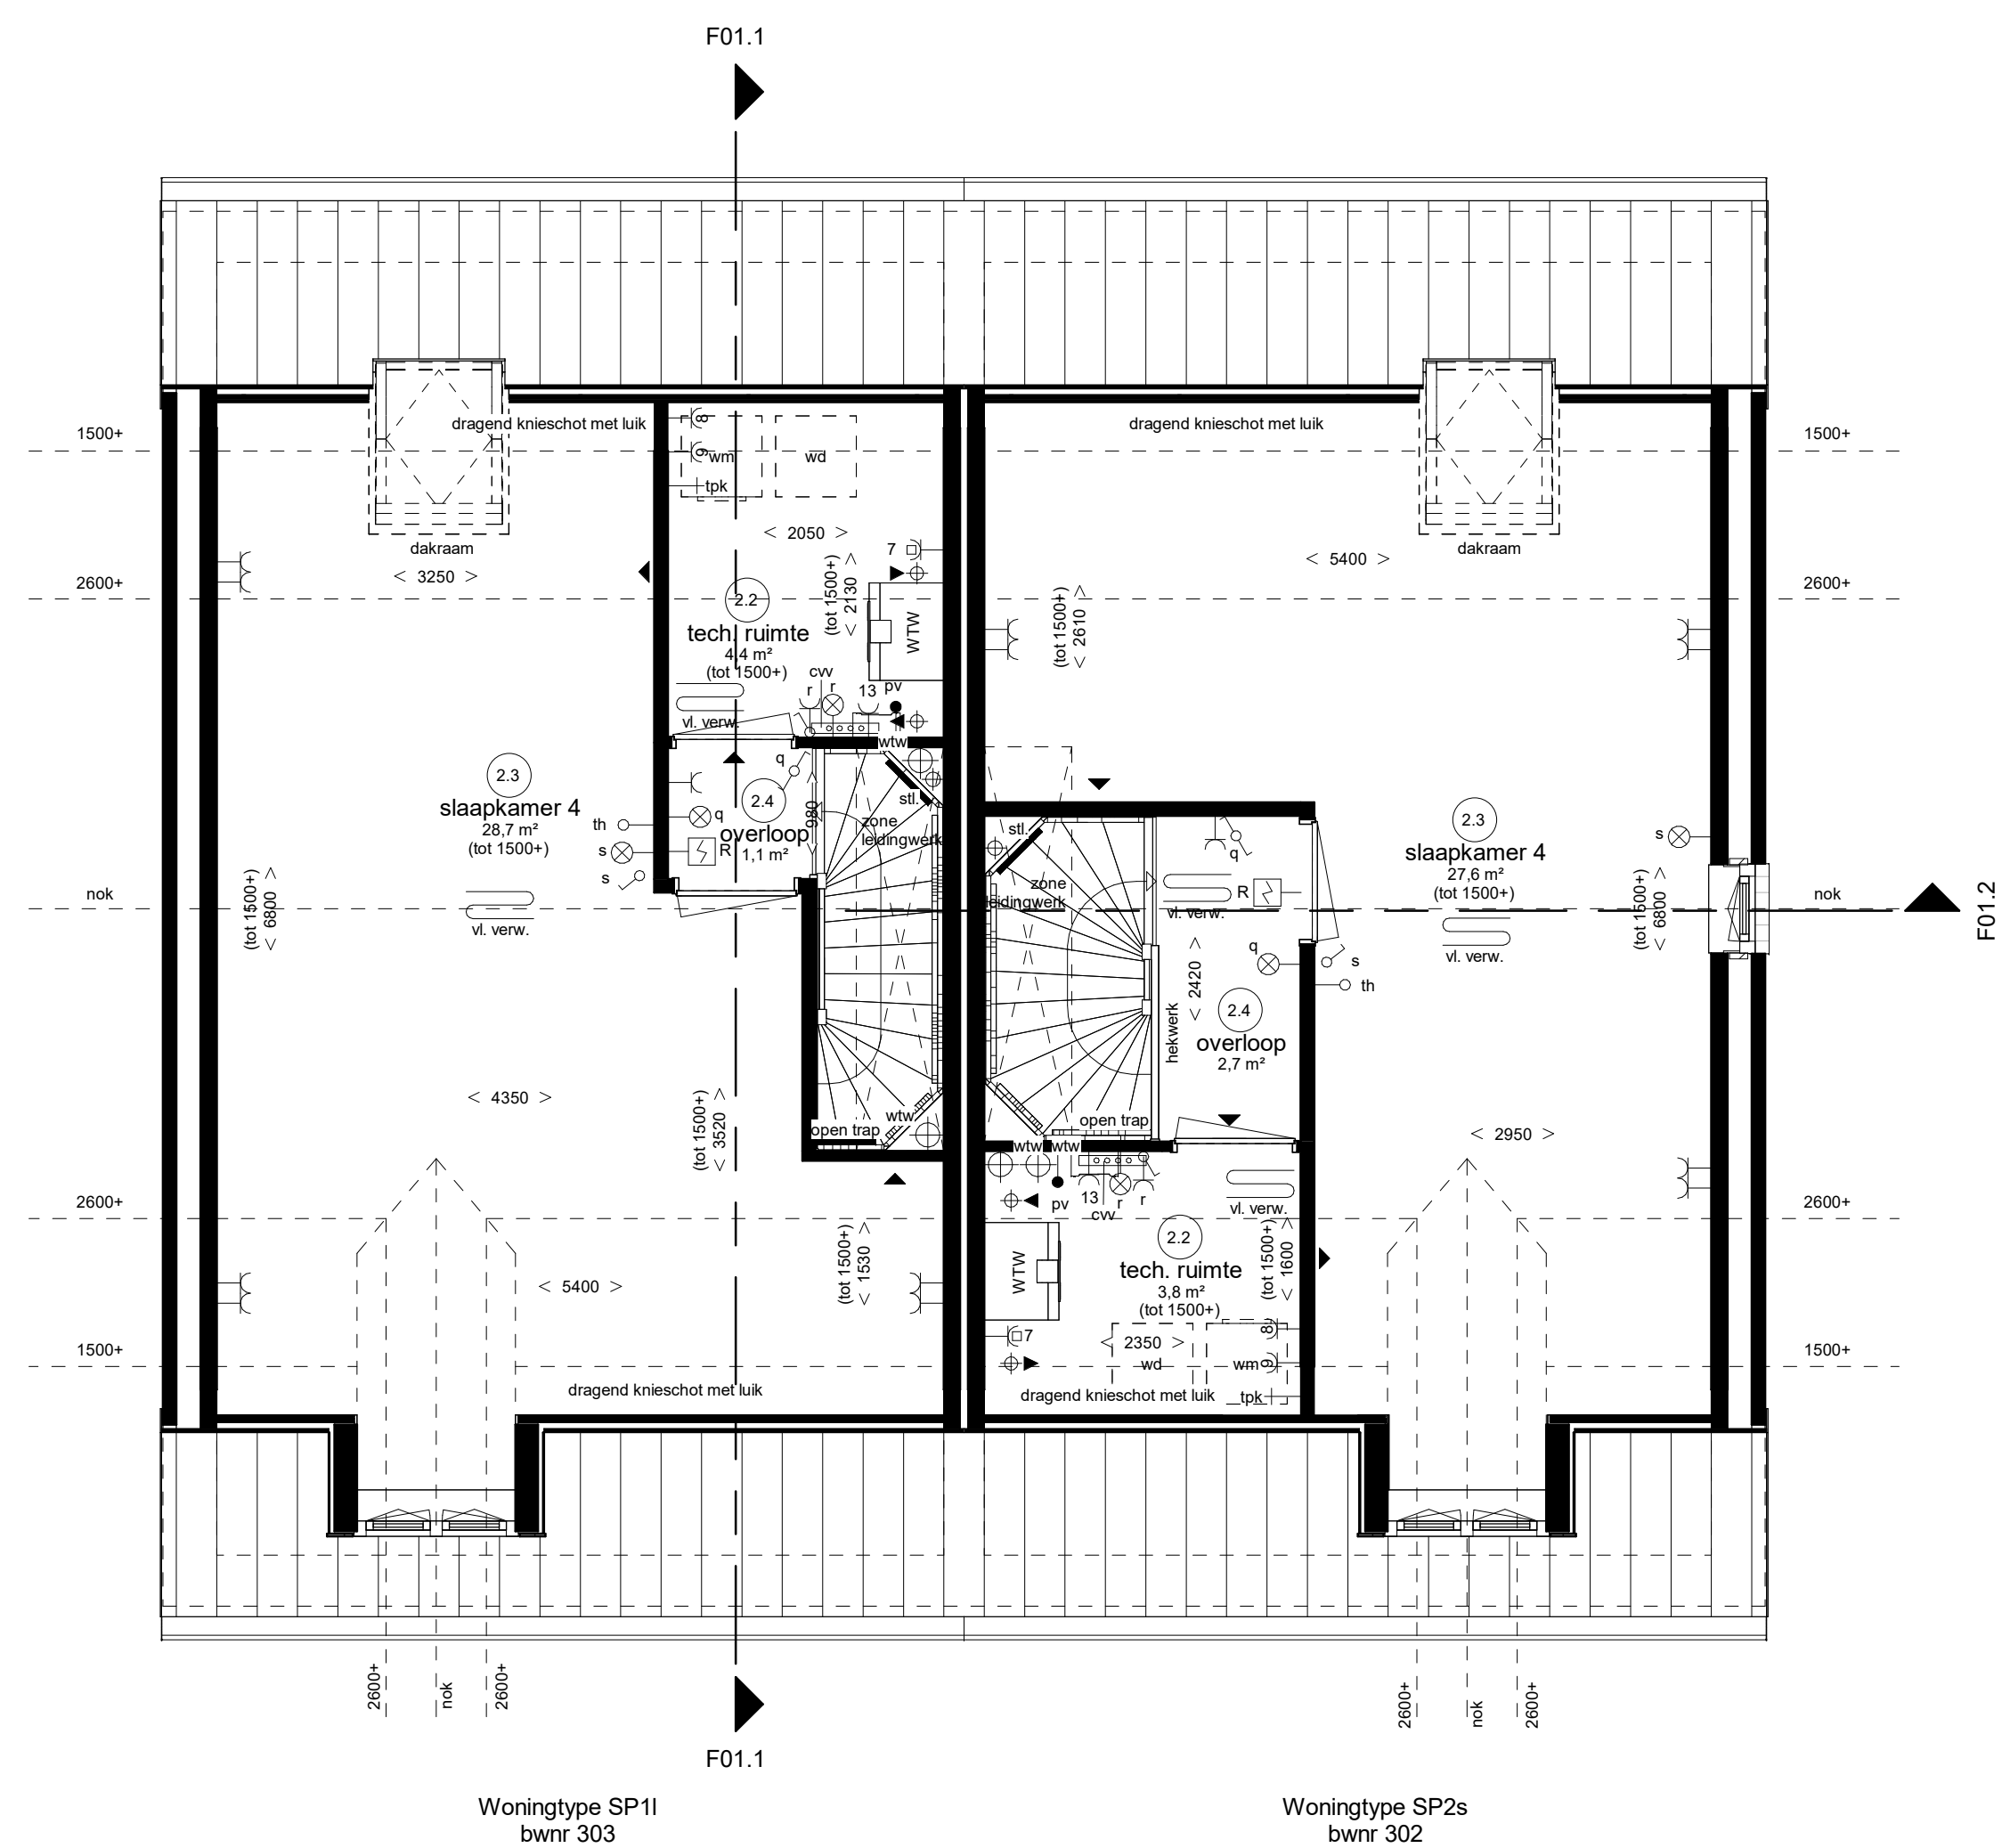


linkergevel

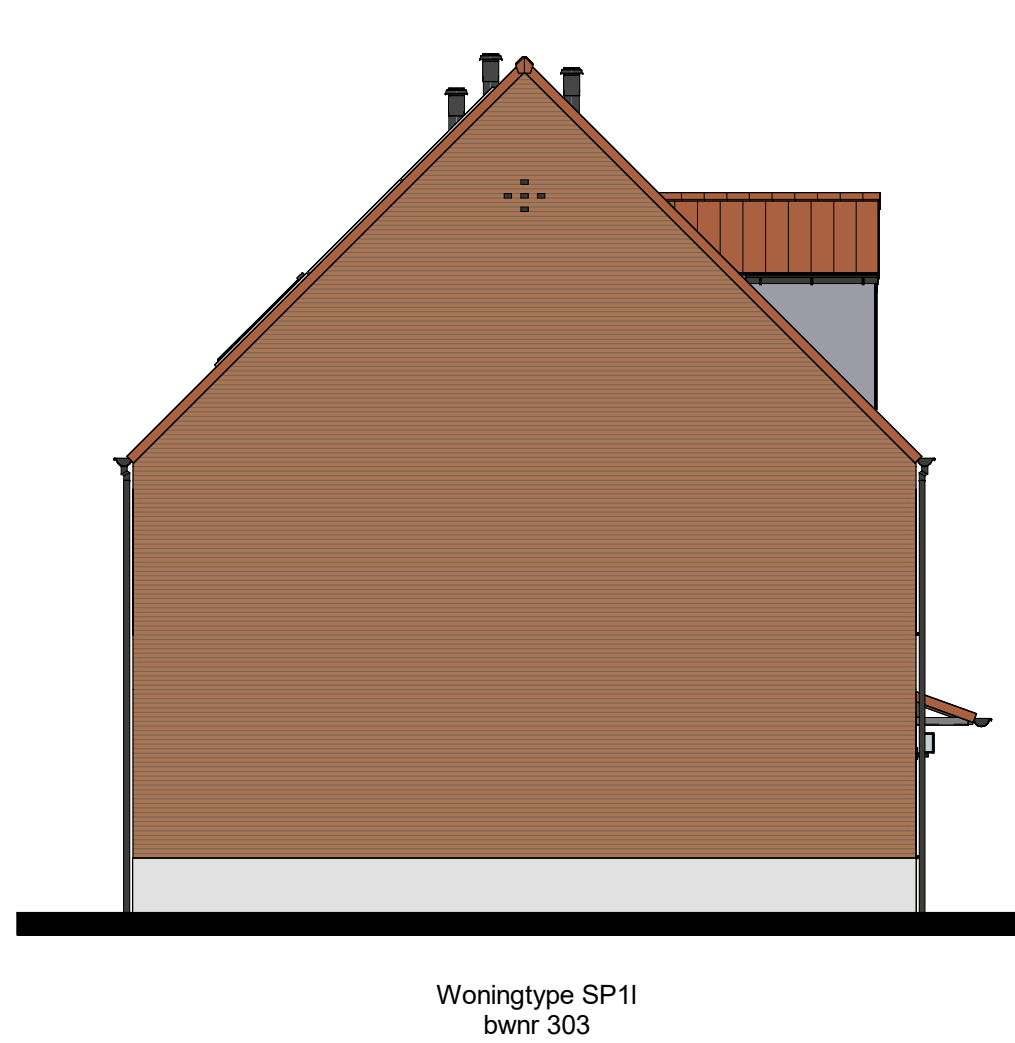

Tweede verdieping

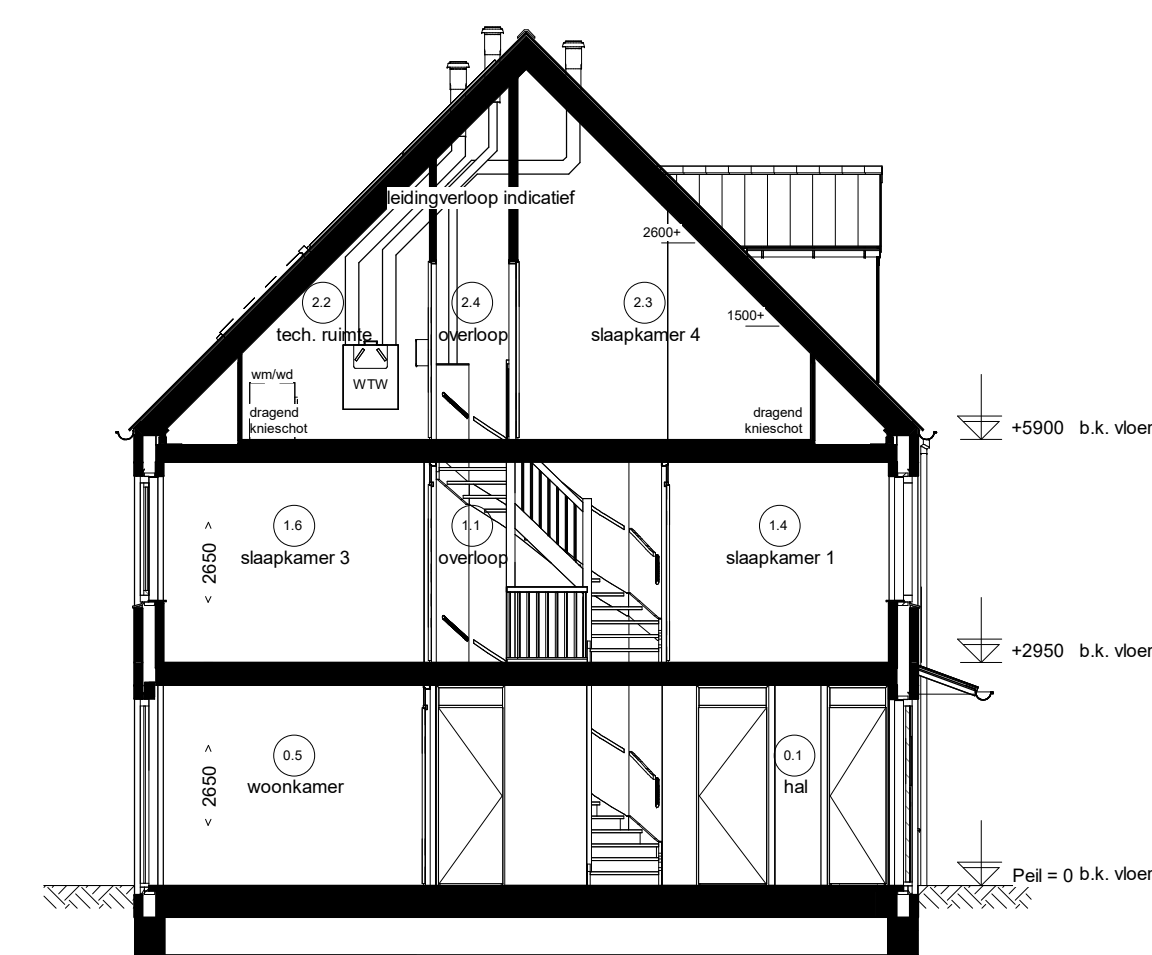

Doorsnede F01.1

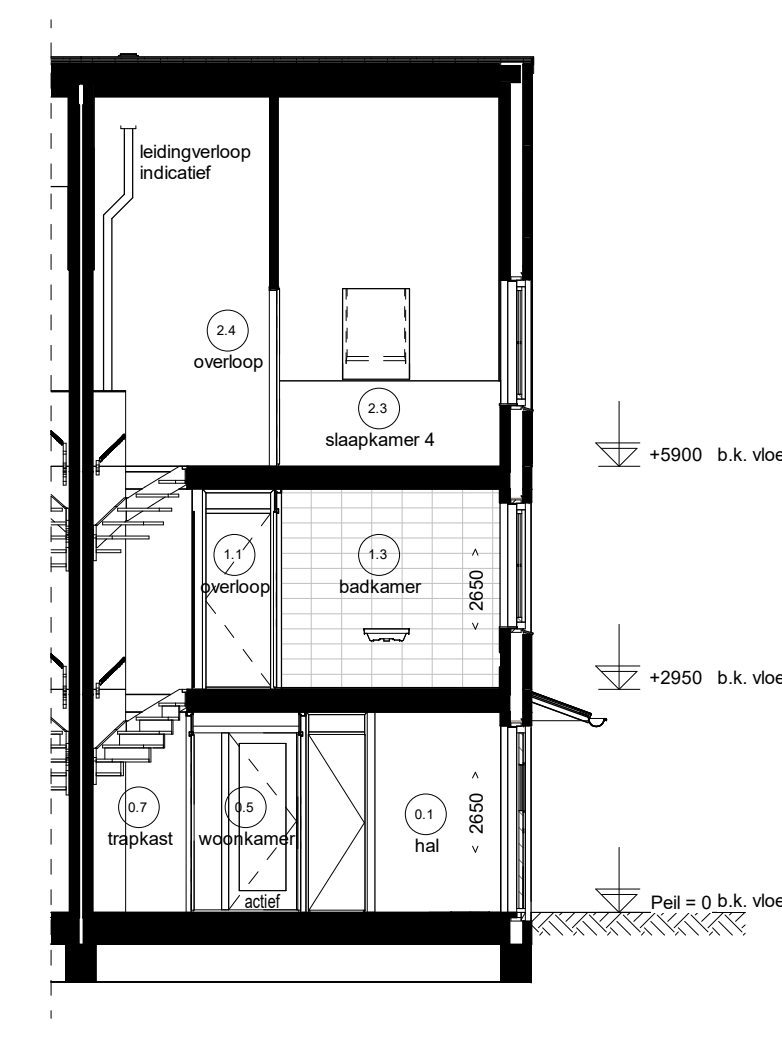


Doorsnede F01.2


	lektput	— c —	ca. aansluiting afgepermd		radio
	lektput en armatuur	— D1 —	data aansluiting afgepermd		elektrische radiator
	lektput en armatuur met permanente verlichting	— D2 —	data aansluiting dubbel afgepermd		centraal verwarmingsapparaat

Ruimte benamingen volgens Bouwbesluit


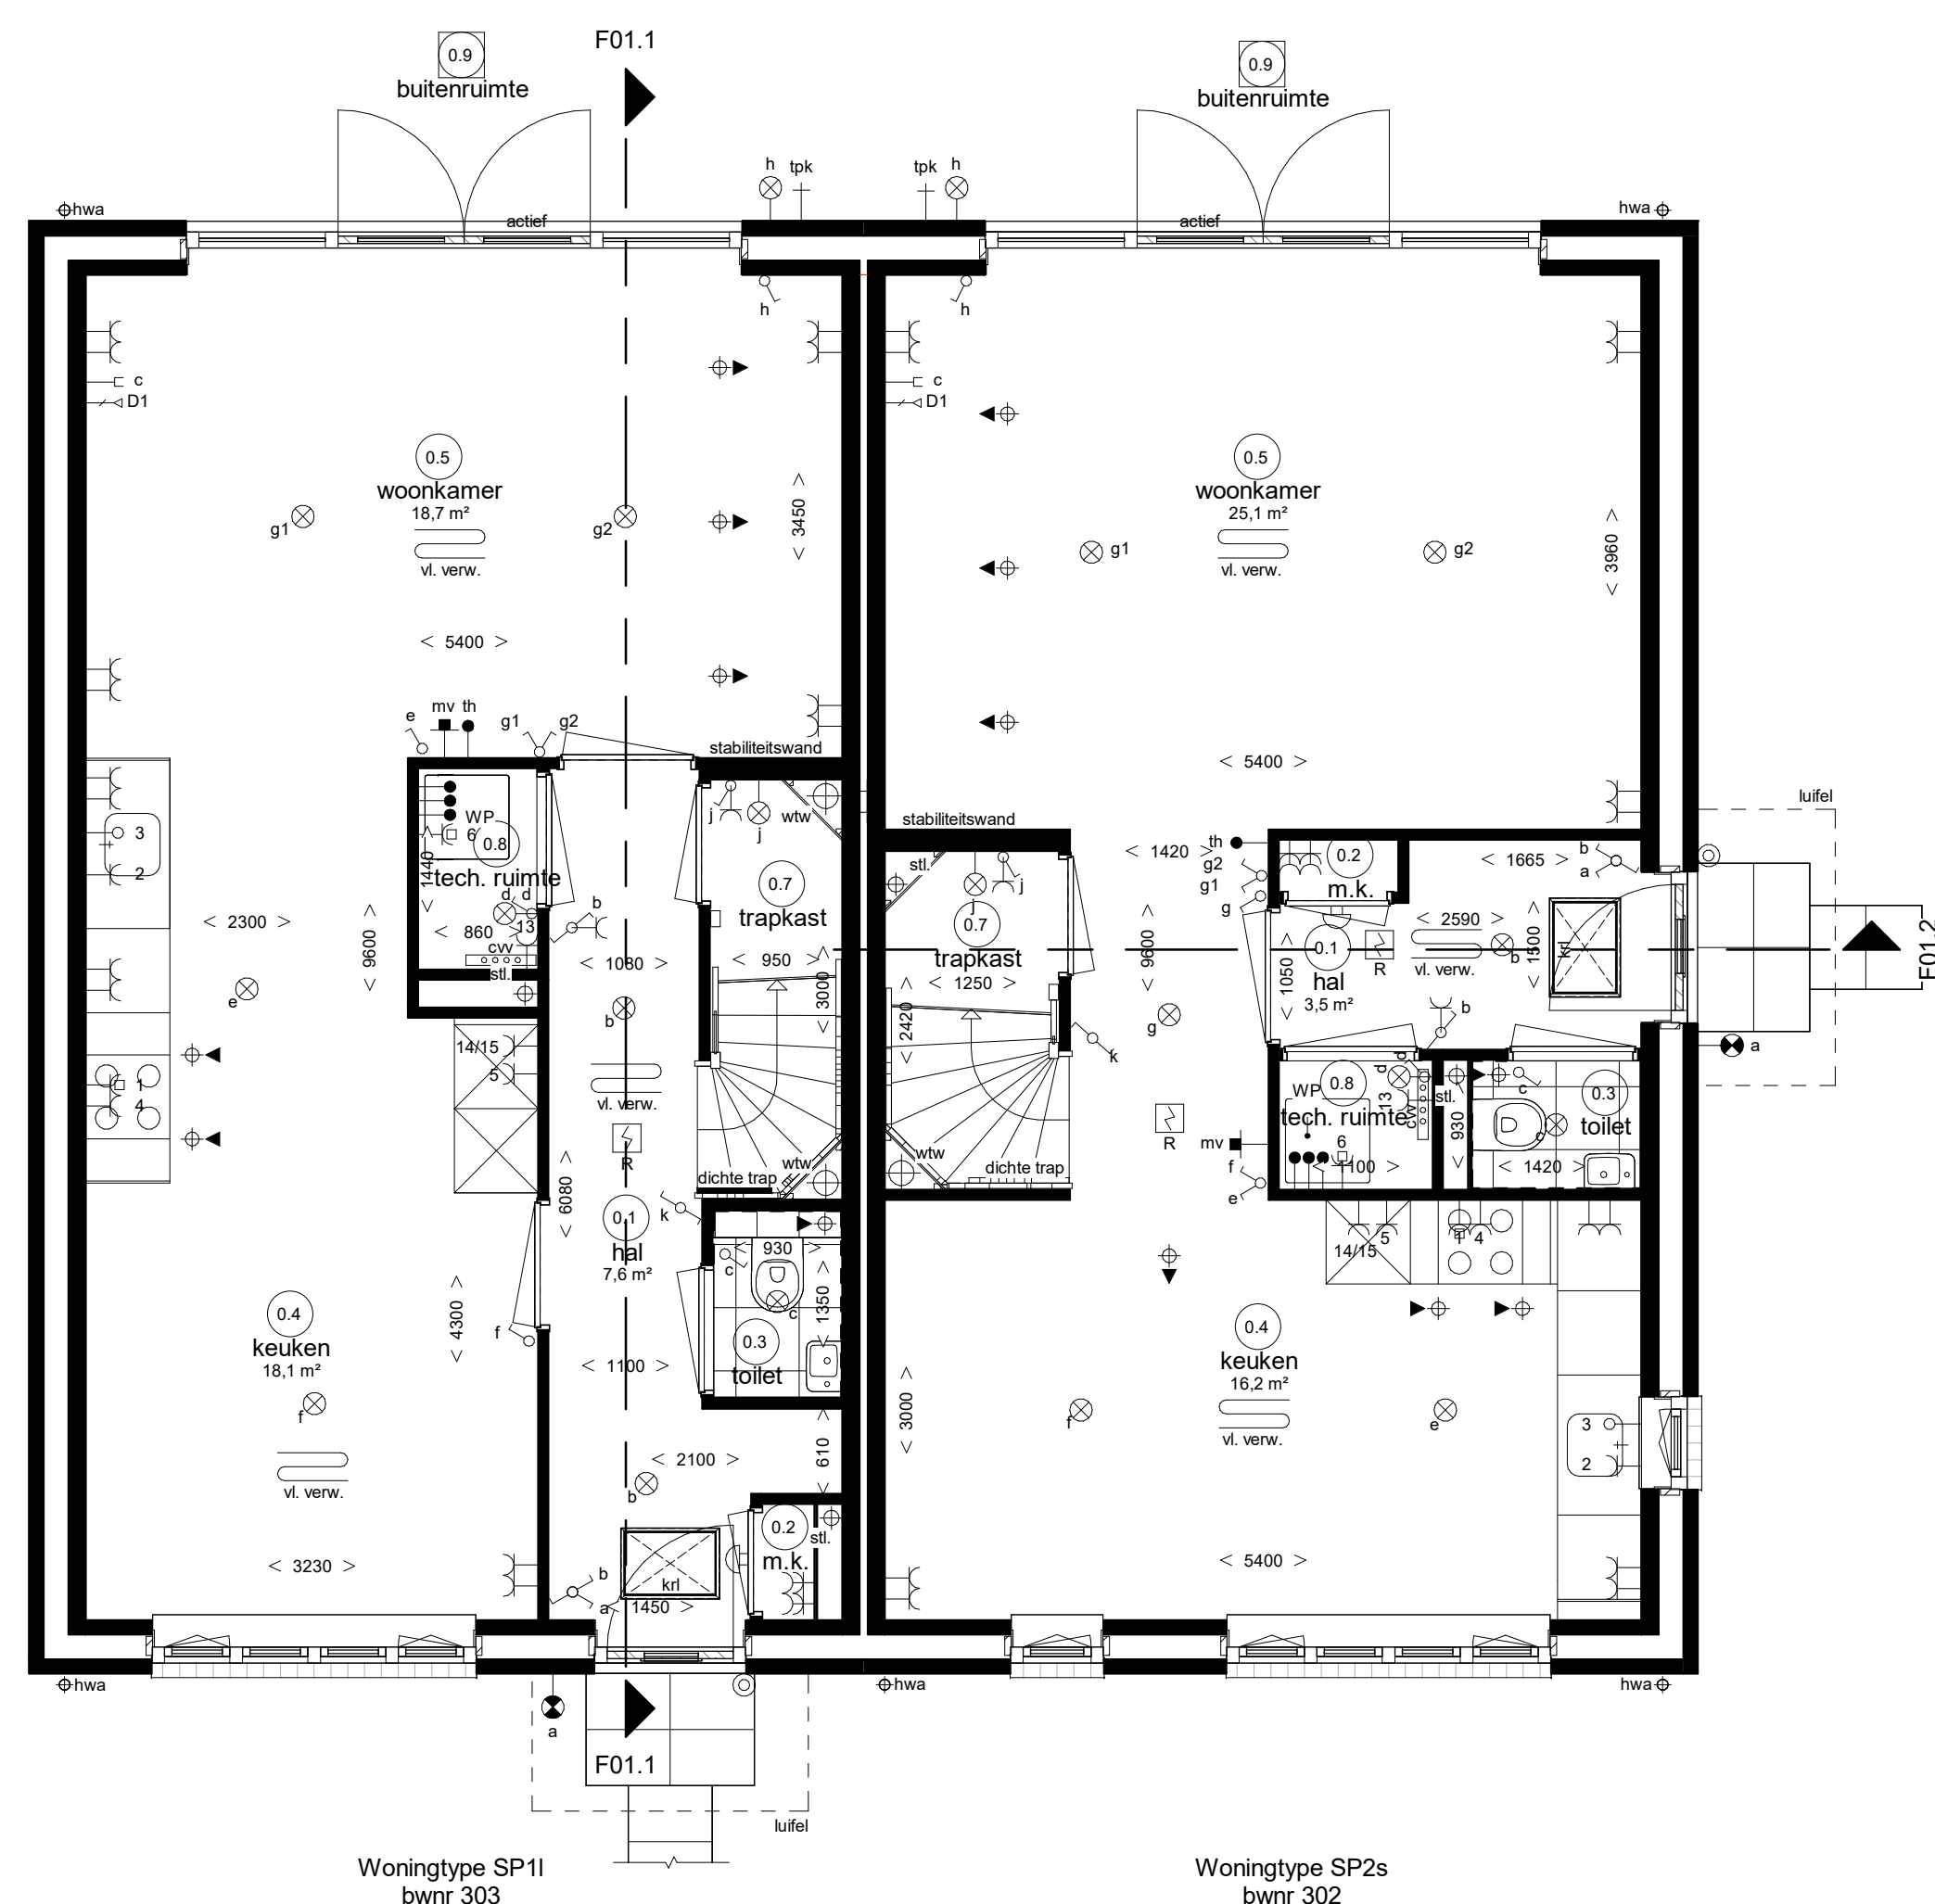

Begane grond

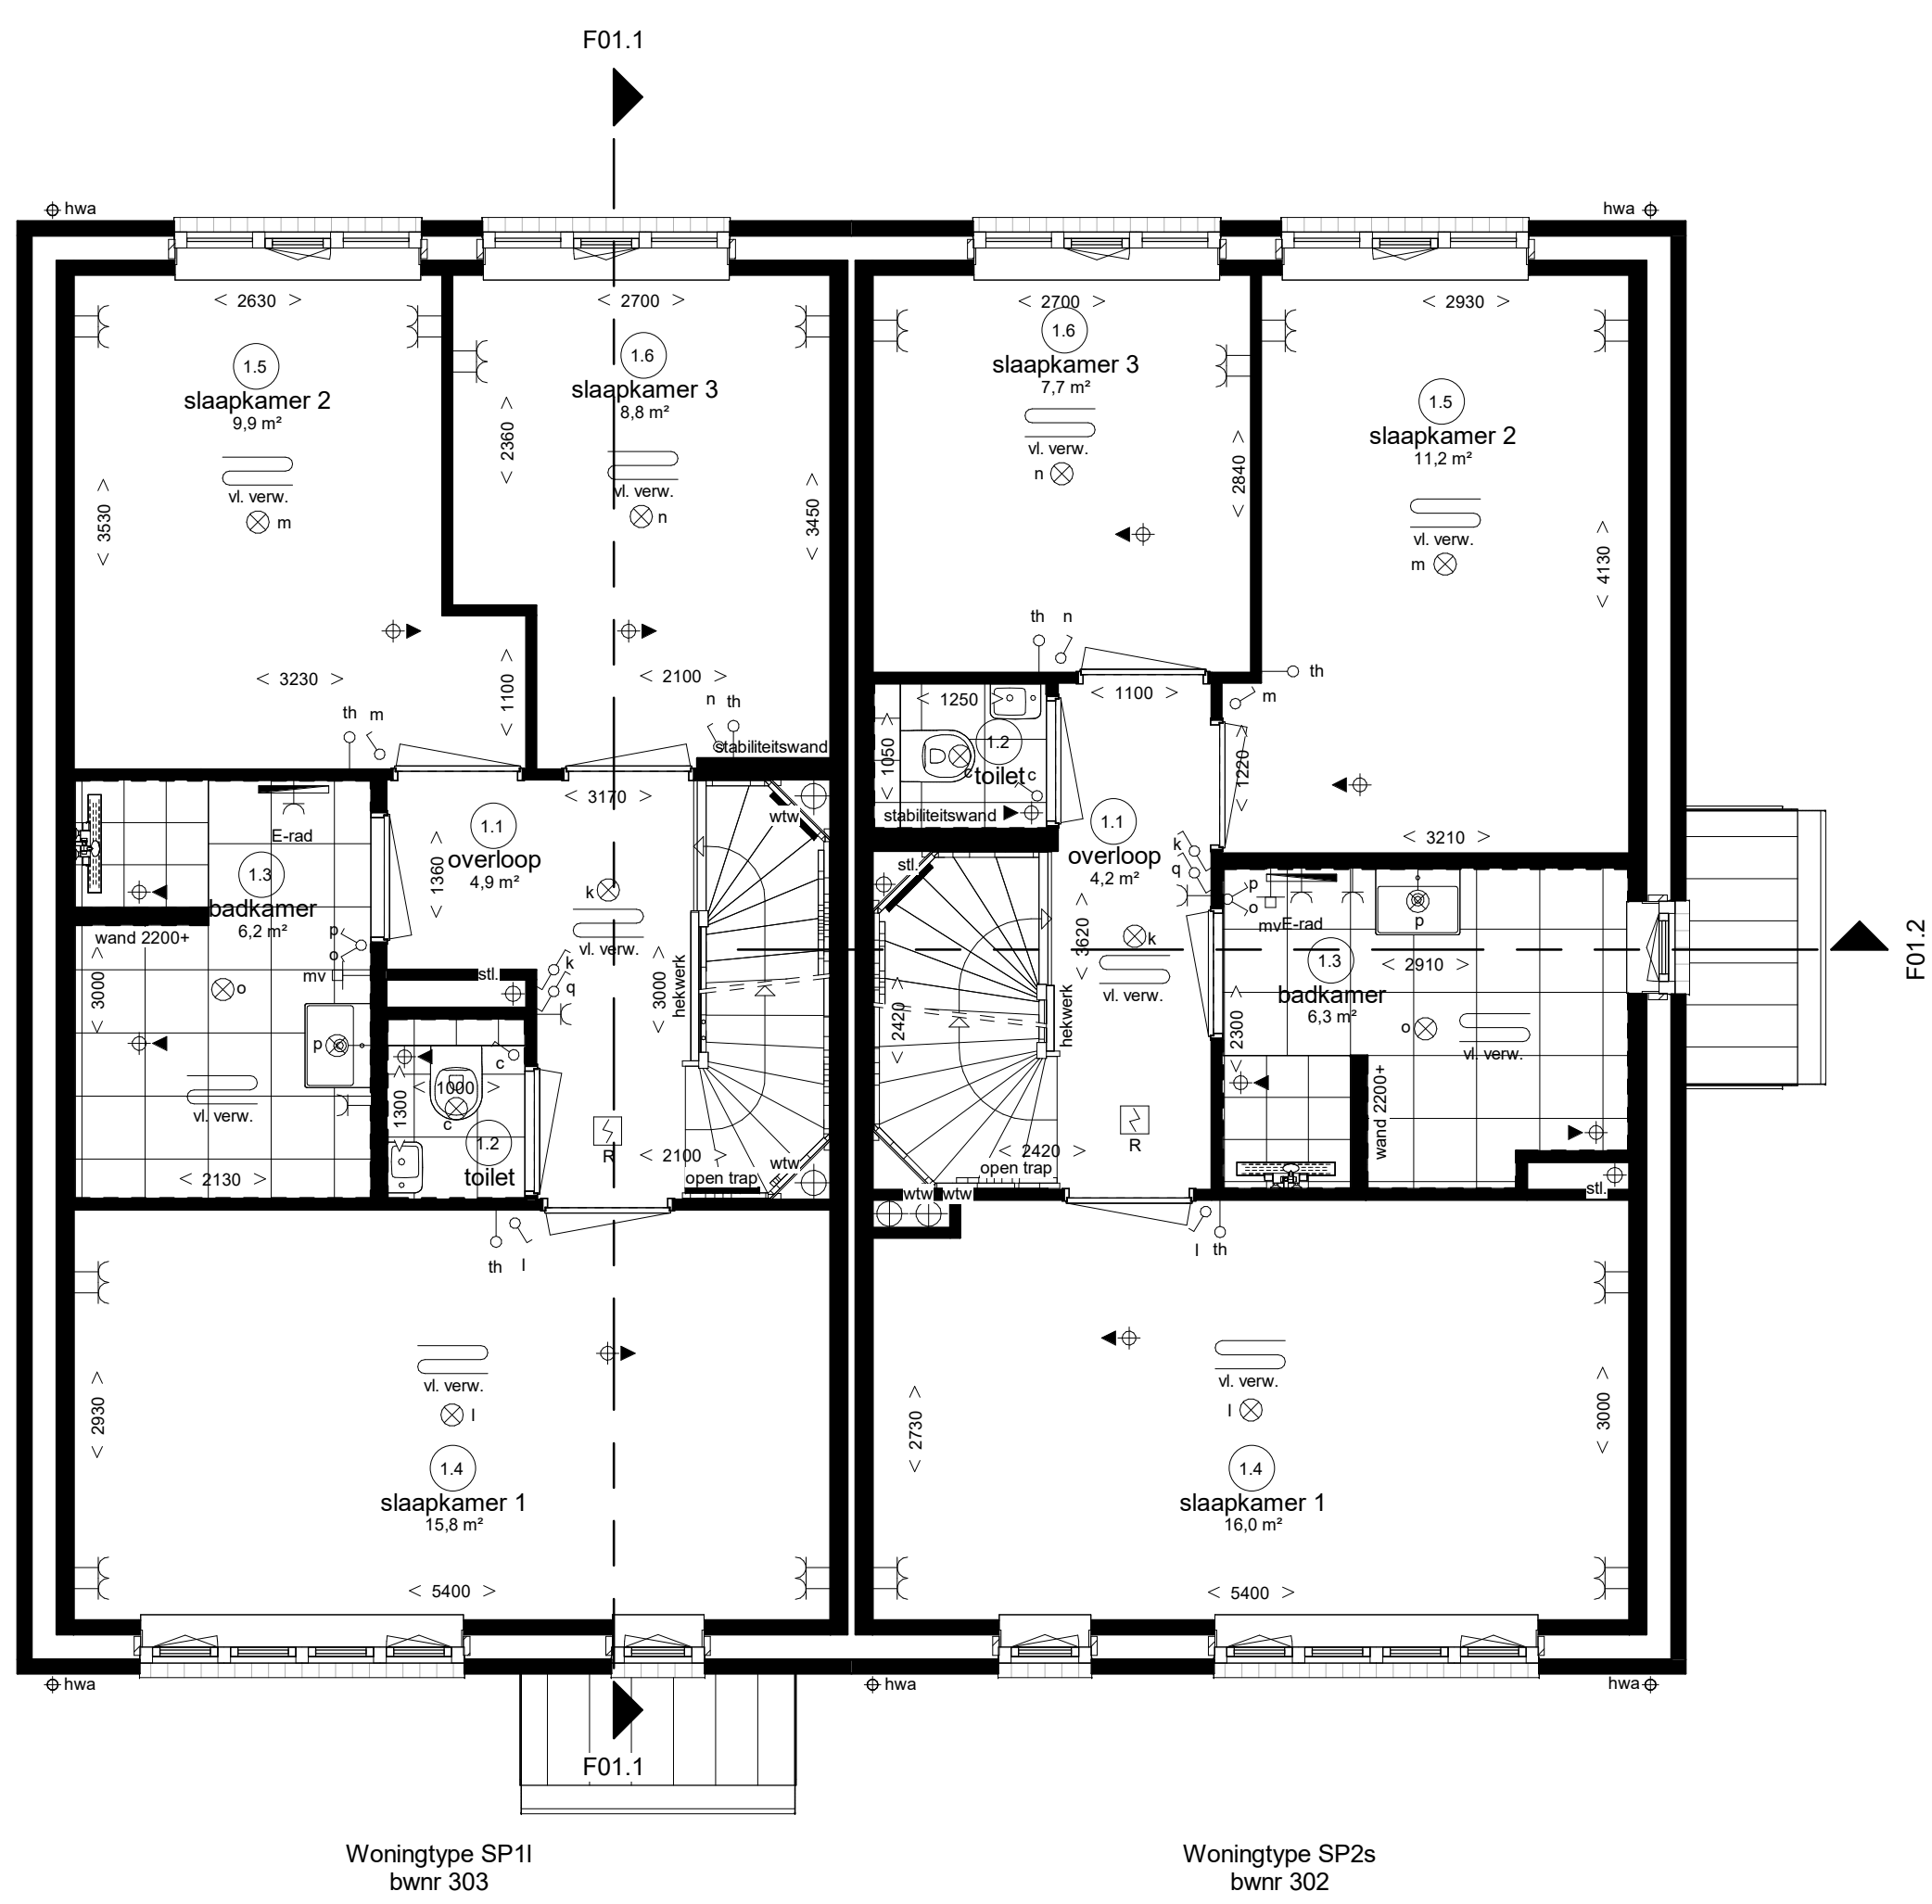

Eerste verdieping

Waddinxveen

Park Triangel deelplan Parkrijk fase 7



Twee-onder-één-kapwoningen type "Sneeuwgers" (S)

Plattegronden + gevels + doorsneden bwnrs. 302 en 303 (Blok F01)