

- elektrotechnische installaties conform voorschriften NEN 1010
- riel-iseriserende rookmelder conform NEN 2555 (op lichtnet gekoppeld indien van toepassing, situering midden in de ruimte)
- alle installaties zijn indicatief op tekening weergegeven

- | | | | | | |
|---|---------------------------------------|---------|---|---|------------------------------------|
|  | luchtput | —C—6 | ca. aansluiting afgewerkt |  | radator |
|  | luchtput en armatuur | —C—11 | ca. aansluiting afgewerkt |  | elektische radator |
|  | luchtput en armatuur | —C—12 | ca. aansluiting afgewerkt |  | centrale vloerverwarming |
|  | met schenkelwaaier | —C—100s | l.b.v. telecomunicatie, ca. d. e. |  | centrale vloerverwarming versterkt |
|  | luchtput en armatuur | | koel leiding, 19 mm erelike roestloos |  | vloerverwarming |
|  | met personele verwarming | —C—11 | elektrisch koeltoestel, perlek |  | w.c. rife |
|  | luchtput en armatuur | —C—12 | wasbak, koud leiding |  | aflootput w.c. op platfond |
|  | met roestloos koper | —C—12 | wasbak, koud leiding |  | aflootput op wand |
|  | wandloftput | —C—13 | bokel, koud leiding |  | boeslootput op de wand |
|  | wandloftput en armatuur | —C—13 | bokel |  | aflootput w.c. op platfond |
|  | met personele armatuur | —C—14 | afzuigkap |  | natuurljke ventilatie op platfond |
|  | met personele armatuur | —C—15 | koelkast |  | natuurljke ventilatie radator |
|  | roestloos koper | —C—16 | wasbak |  | natuurljke ventilatie radator |
|  | met personele armatuur | —C—17 | v.c. ventilatie unit |  | grondpand |
|  | roestloos koper op pendel | —C—18 | wasbak |  | luchtput koud-waamwater |
|  | met personele armatuur | —C—19 | wasbak, koud leiding |  | luchtput koudwater |
|  | enkelpipele skakelaar | —C—20 | wasbak |  | verfalisloot |
|  | enkelpipele skakelaar met tegelring | —C—21 | sektorventilator |  | kap |
|  | enkelpipele skakelaar met dimer | —C—22 | dukstop sektorventilator |  | kap |
|  | wisselskakelaar | —C—12 | bedrakte leiding thermostat |  | kap |
|  | meerpolele skakelaar | —C—13 | pomp vloerverwarming |  | kl |
|  | meerpolele skakelaar | —C—14 | magnetron, koud leiding |  | kl |
|  | dubbele w.c.d. + randade fluit opbouw | —C—15 | magnetron |  | kl |
|  | dubbele w.c.d. + randade vloer | —C—16 | oven |  | kl |
|  | dubbele w.c.d. + randade vloer | —C—17 | oven, koud op eksploderend |  | kl |
|  | desiel | —C—18 | w.c.d. op gaste reet |  | kw |
|  | duel | —C—19 | pr. pers. aansluiting bv zowening (afsluitform) |  | kw |
|  | hoofdmonteerbed bedraad | —C—20 | aansluiting bv zowening (afsluitform) |  | kw |
|  | ruimtemonteerbed draadlos | —C—21 | aansluiting bv zowening (afsluitform) |  | nwa |
|  | hoofdmonteerbede ventilatie | —C—22 | desnoepere installe, vloesloot |  | droogwaaier |
|  | badruimtemonteerbede ventilatie | —C—23 | desnoepere installe, doul toeloon |  | droogwaaier |

0.4 [Verdienen aan de slag](#) 0.10 [Wat is de waarde van mijn bedrijf?](#)

- | | | | | | |
|-----|-------------------|------|----------------|-----|-------------------|
| 0,1 | verkeersruimte | 0,10 | bergruimte | 2,1 | orboende ruimte |
| 0,2 | malenruimte | 1,1 | verkeersruimte | 2,2 | technische ruimte |
| 0,3 | toeletruimte | 2,2 | loke ruimte | 2,3 | verfijruimte |
| 0,4 | verfijruimte | 1,3 | basruimte | 2,4 | verkeersruimte |
| 0,5 | verfijruimte | 1,4 | verfijruimte | 2,5 | verfijruimte |
| 0,6 | verfijruimte | 1,5 | verfijruimte | 2,6 | badruimte |
| 0,7 | bergruimte | 1,6 | verfijruimte | 2,7 | orboende ruimte |
| 0,8 | technische ruimte | 1,7 | bergruimte | 3,1 | orboende ruimte |
| 0,9 | badruimte | | | | |



Algemene opmerkingen:
 - Maatvoering, stabiliteitswanden en gevelopeningen afhankelijk van gekozen bouwnummer.
 - Mogelijke opties afhankelijk van gekozen bouwnummer.

park Triangel deelplan Parkrijk fase 7



Rijwoningen type "Waterhoen" (W)


Opties type Waterhoen
Begane grond + 1e verdieping



voorgevel




achtergevel

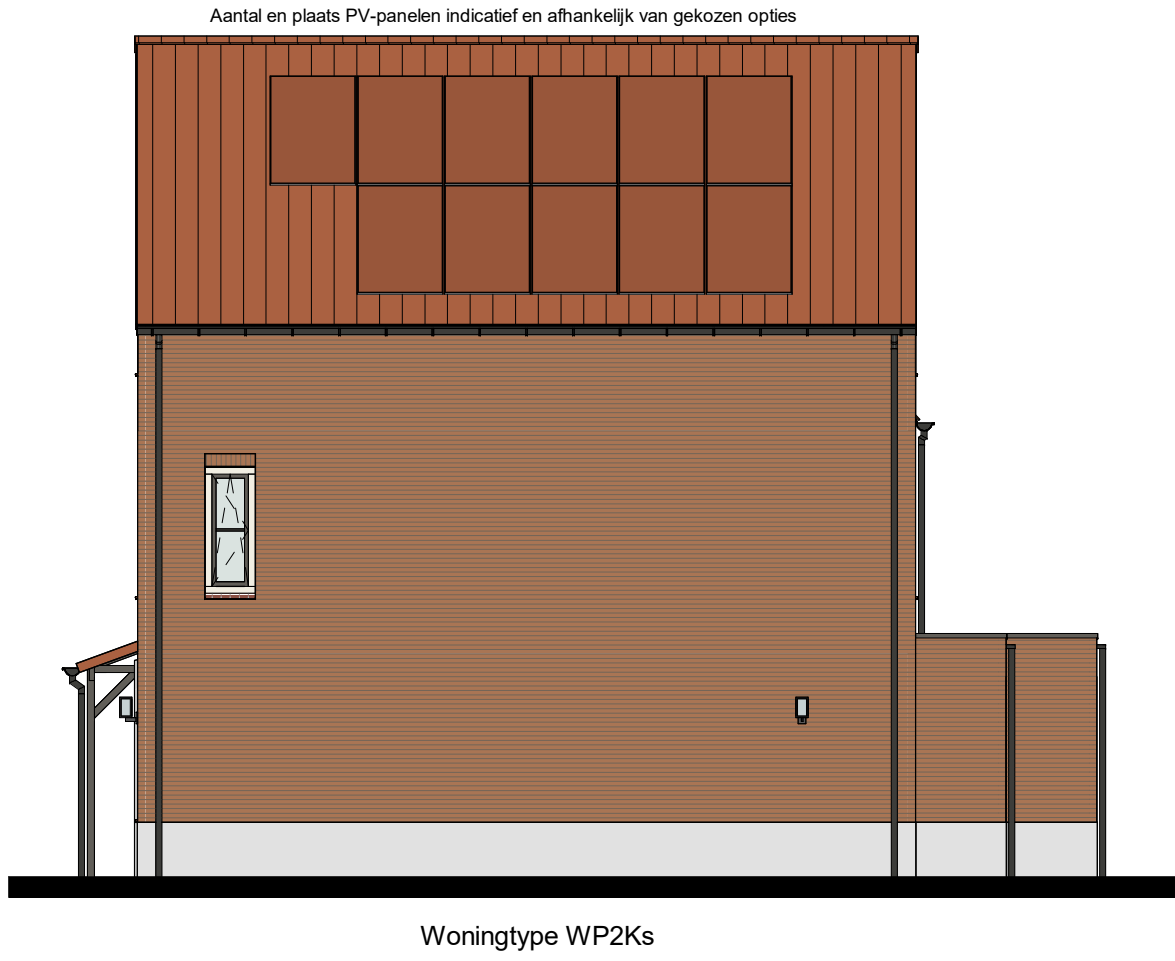


rechtergevel




linkergevel

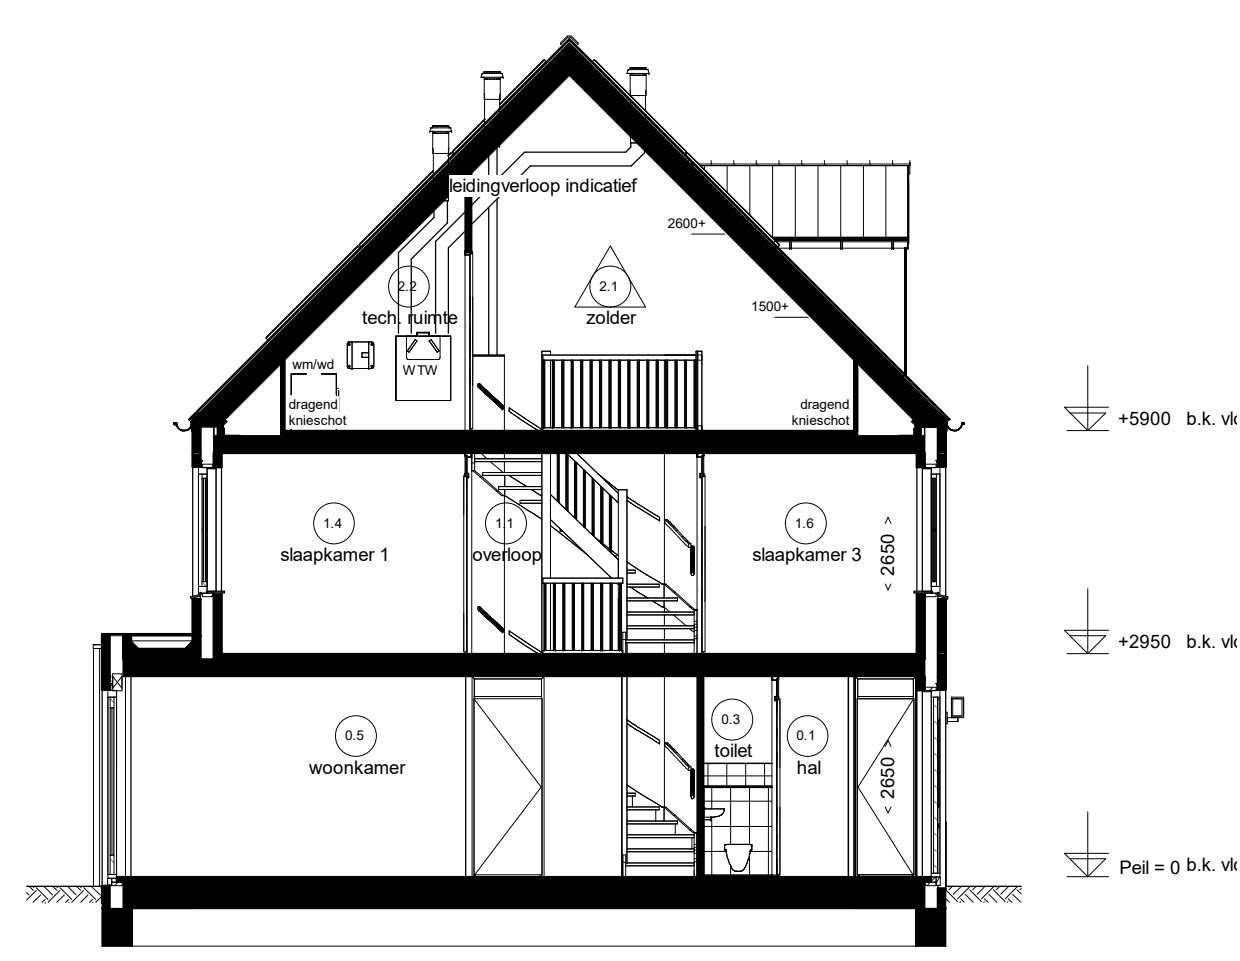


Doorsnede F10.5

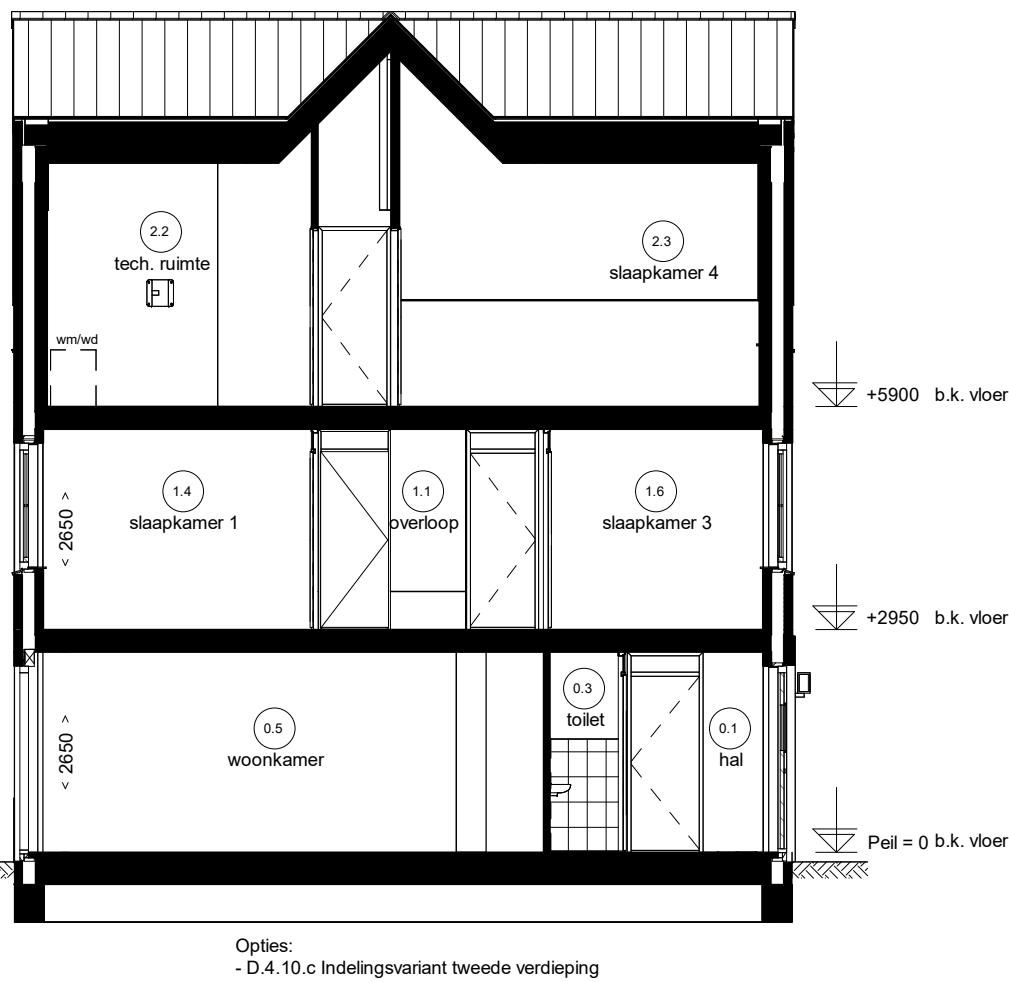


Doorsnede F10.6

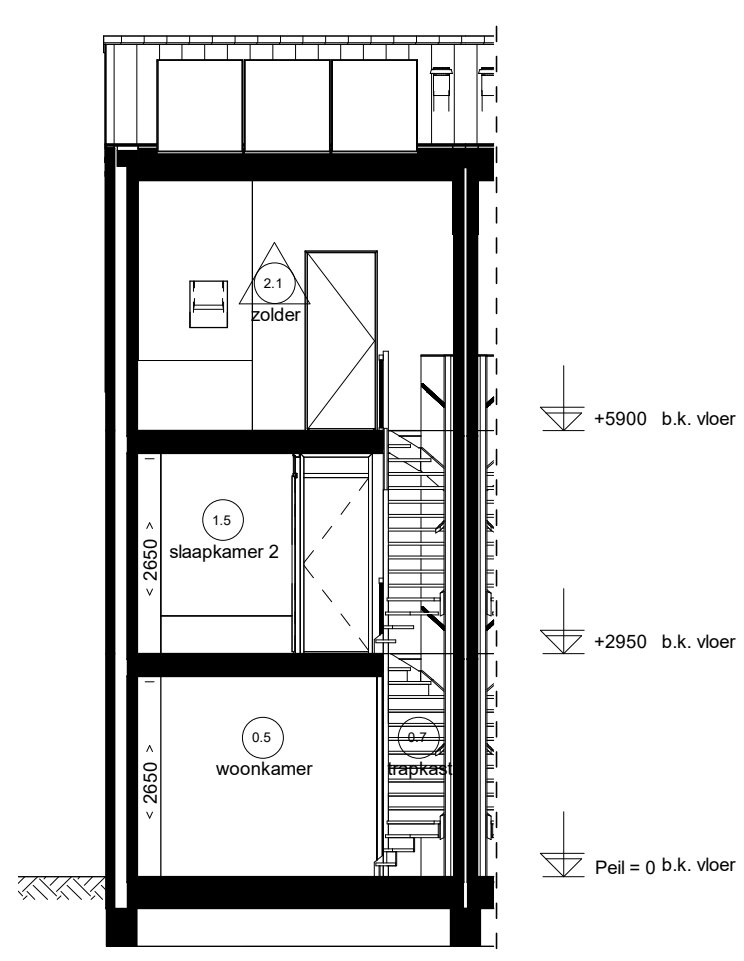

Doorsnede F10.7

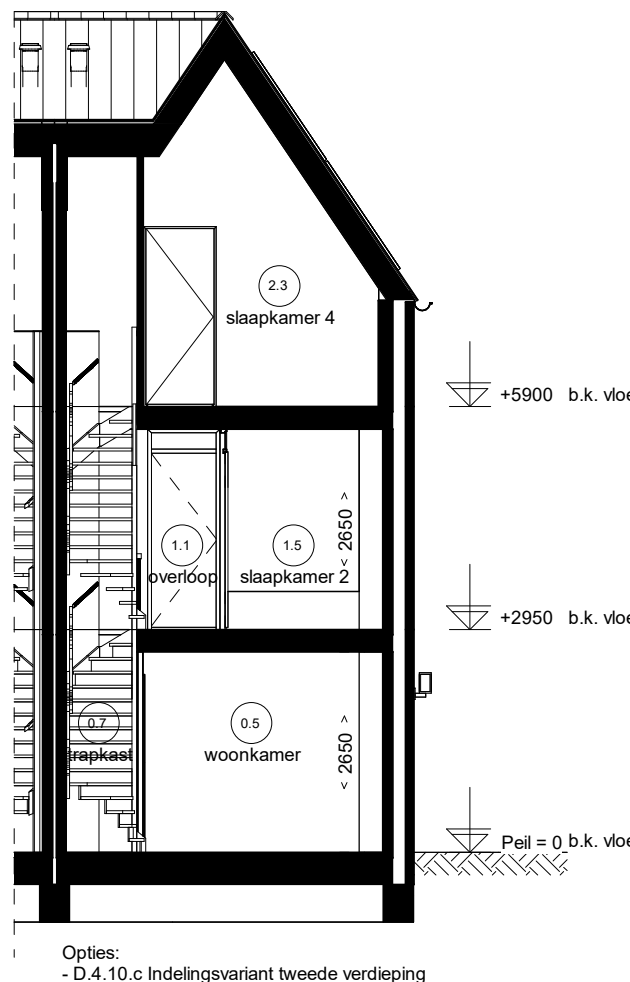

Doorsnede F10.8

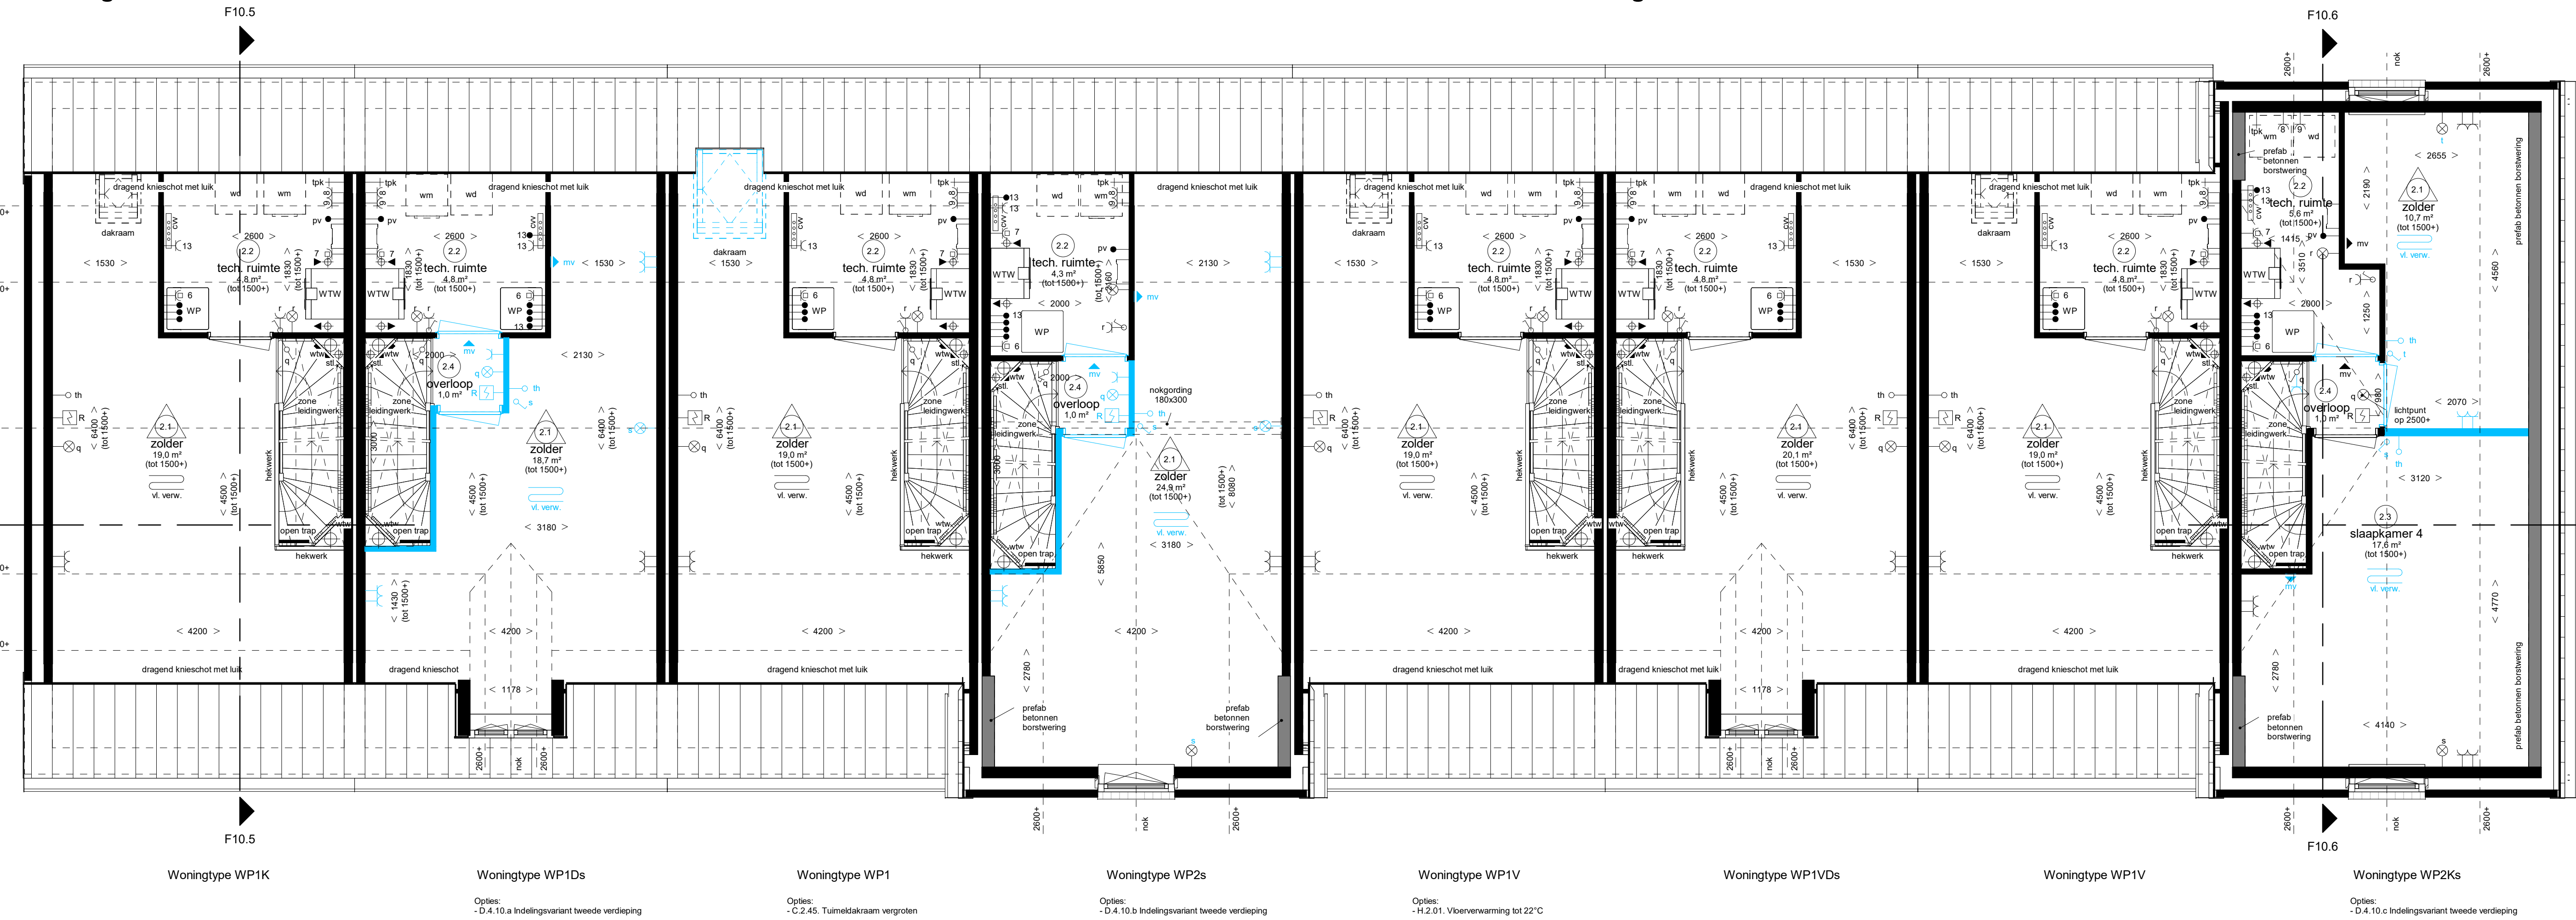

Tweede verdieping

Renvooi Installaties		
• elektrotechnische installaties conform voorschriften NEN 1010		
• niet-kanaliserende rookmelder conform NEN 2555 (op balkon)		
• gekoppeld in den van toevoeging, sturing midden in de ruimte		
• alle installaties zijn indicatief op tekening weergegeven		
lichtpunt	— c c	cal aansluiting afgezonderd
lichtpunt ind. armatuur	— D1	data aansluiting afgezonderd
lichtpunt ind. armatuur met schematischeleer	— D2	data aansluiting dubbel afgezonderd
tech. punt	— loes	l.b.v. telecommunicatie, data, cal e.d.
pv		koze leiding, 19 mm enkele inbouwdoos
met permanente verlichting		elektrisch kooktoestel, periox
lichtpunt ind. armatuur met roodverflichting	1	valwaaier, koze leiding
wandlichtpunt	2	valwaaier
langwerpig armatuur	3	bad, koze leiding
spot	4	afzuigkap
rookmelder	5	koelkast
rookmelder op pandoel	6	warmtepomp
enkeelpolige schakelaar	7	wtw ventilatie unit
enkeelpolige schakelaar met signalering	8	wasmachine
enkeelpolige schakelaar met dimmer	9	wasmachine, koze leiding
meerpole schakelaar	10	wasdroger
bewegingsschakelaar	11	sectioneleer
w.c.d. + randaande	12	druppelrookmelder
dubbele w.c.d. + randaande half opbouw	13	bedrade kitting thermostaat
dubbele w.c.d. + randaande inbouw	14	pomp vloerverwarming
deurbel	15	magnetron, koze leiding
schel	16	magnetron
hoofthermostaat bedraad	17	oven, koze leiding
ruimthermostaat draadloos	18	oven
hoofdbediening mechanische ventilatie	19	w.c.d. op engelsblower
badkamerbediening mechanische ventilatie	20	w.c.d. op aparte meter
	21	pv - panelen
	22	aansluiting tbv zonnepanelen (subelschem)
	23	aansluiting tbv zonnepanelen (screen)
	24	deurpenner installatie, videofon
	25	deurpenner installatie, deur telefoon
	26	radiator
	27	elektrische radiator
	28	centrale vloerverwarming verdeler
	29	vloerverwarming
	30	afzuigpunt m.v. op plafond
	31	afzuigpunt op wand
	32	afzuigpunt w.t.w. op plafond
	33	afzuigpunt w.t.w. op plafond
	34	natuurlijke ventilatie plafond
	35	natuurlijke ventilatie sectioneleer
	36	grondkabel
	37	tappunt koud-warmwater
	38	tpk
	39	tappunt koudwater
	40	ventilatiecrank
	41	knipkluk
	42	meterkast
	43	radiator
	44	plaatsingsruimte kooktoestel
	45	plaatsingsruimte kooktoestel
	46	plaatsingsruimte wasmachine
	47	wasdroger
	48	verwarming ventilatie unit
	49	centrale vloerverwarming verdeler
	50	warmtepomp
	51	standleiding
	52	hamelwaterafvoer
	53	hamelwaterafvoer
	54	droogweersafvoer

Ruimte benamingen volgens Bouwbesluit		
0.1 verkeersruimte	0.10 bergruimte	2.1 onbenoemde ruimte
0.2 meeteruimte	0.11 verkeersruimte	2.2 technische ruimte
0.3 toekruimte	0.12 toekruimte	2.3 verbijfsruimte
0.4 verbijfsruimte	0.13 badruimte	2.4 verkeersruimte
0.5 verbijfsruimte	0.14 verbijfsruimte	2.5 verbijfsruimte
0.6 verbijfsruimte	0.15 verbijfsruimte	2.6 badruimte
0.7 bergruimte	0.16 verbijfsruimte	2.7 onbenoemde ruimte
0.8 technische ruimte	0.17 bergruimte	2.8 onbenoemde ruimte
0.9 buitenruimte		

Algemene opmerkingen:
- Maatvoering, stabiliteitswaarden en gevekleningen afhankelijk van gekozijn bouwnummer.
- Mogelijke opties afhankelijk van gekozijn bouwnummer.

Waddinxveen
park Triangel deelplan Parkrijk fase 7

Rijwoningen type "Waterhoen" (W)

Opties type Waterhoen
2e verdieping + doorsneden + gevels