



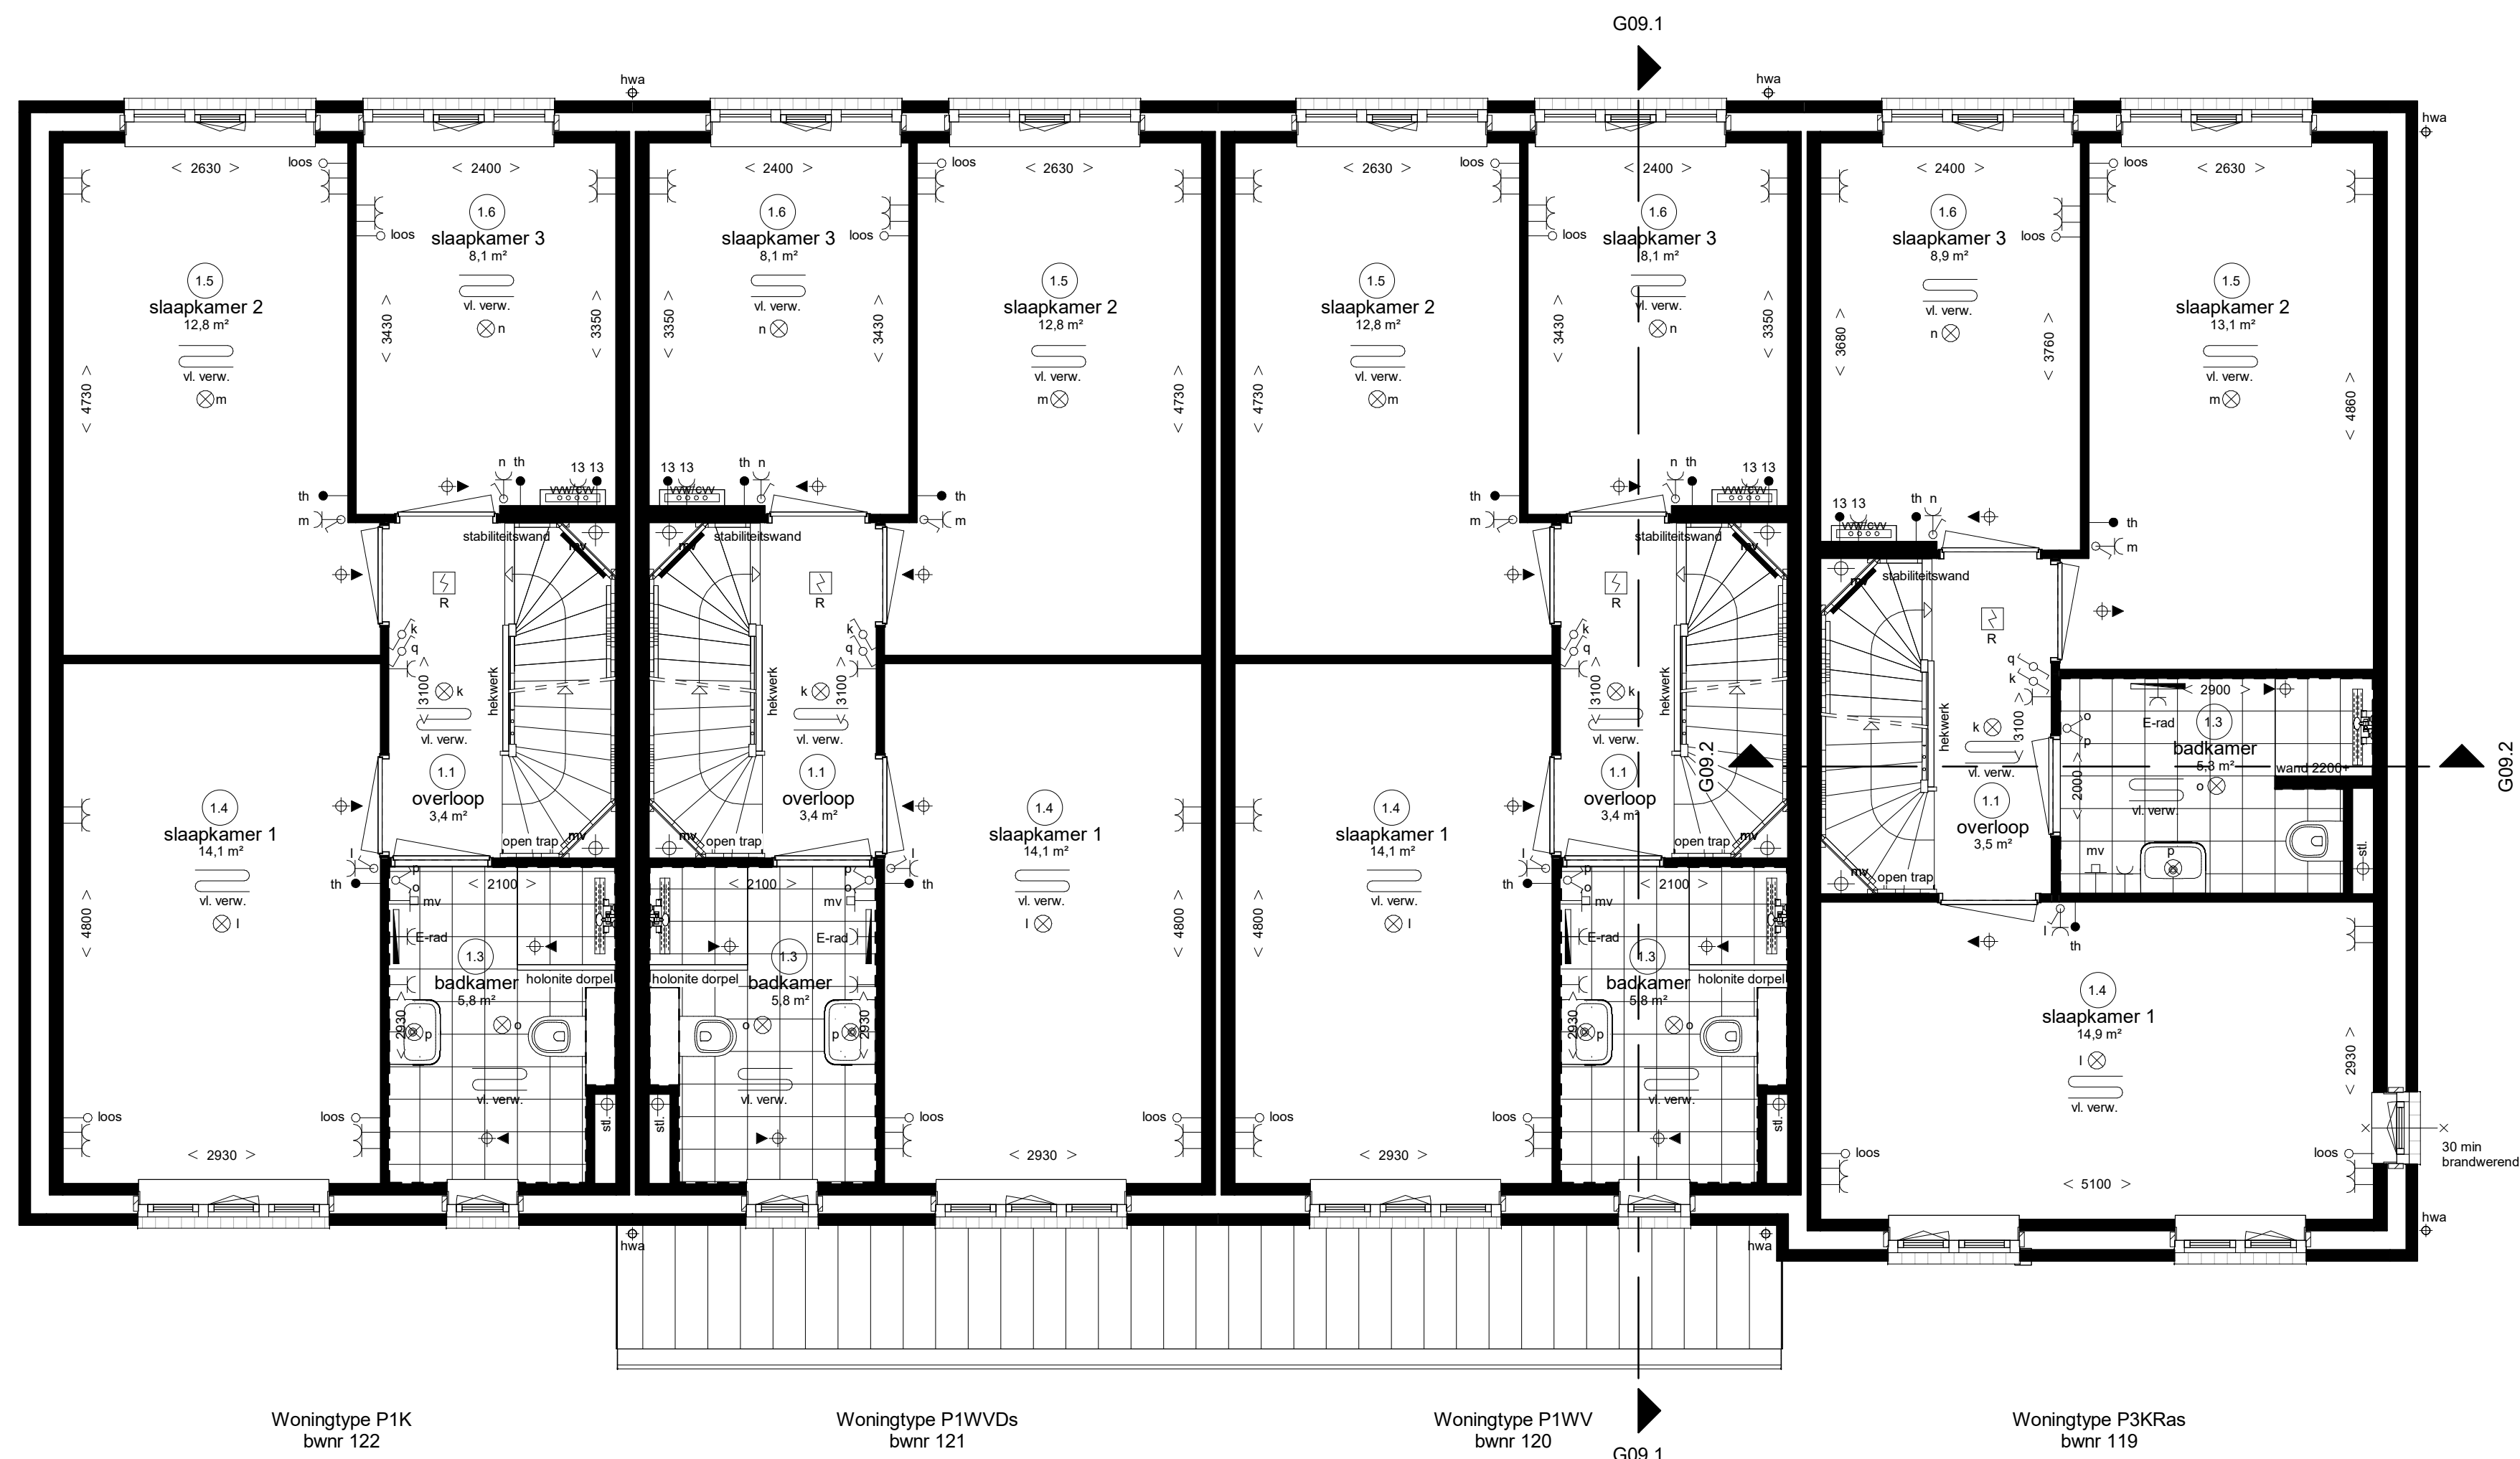

Eerste verdieping

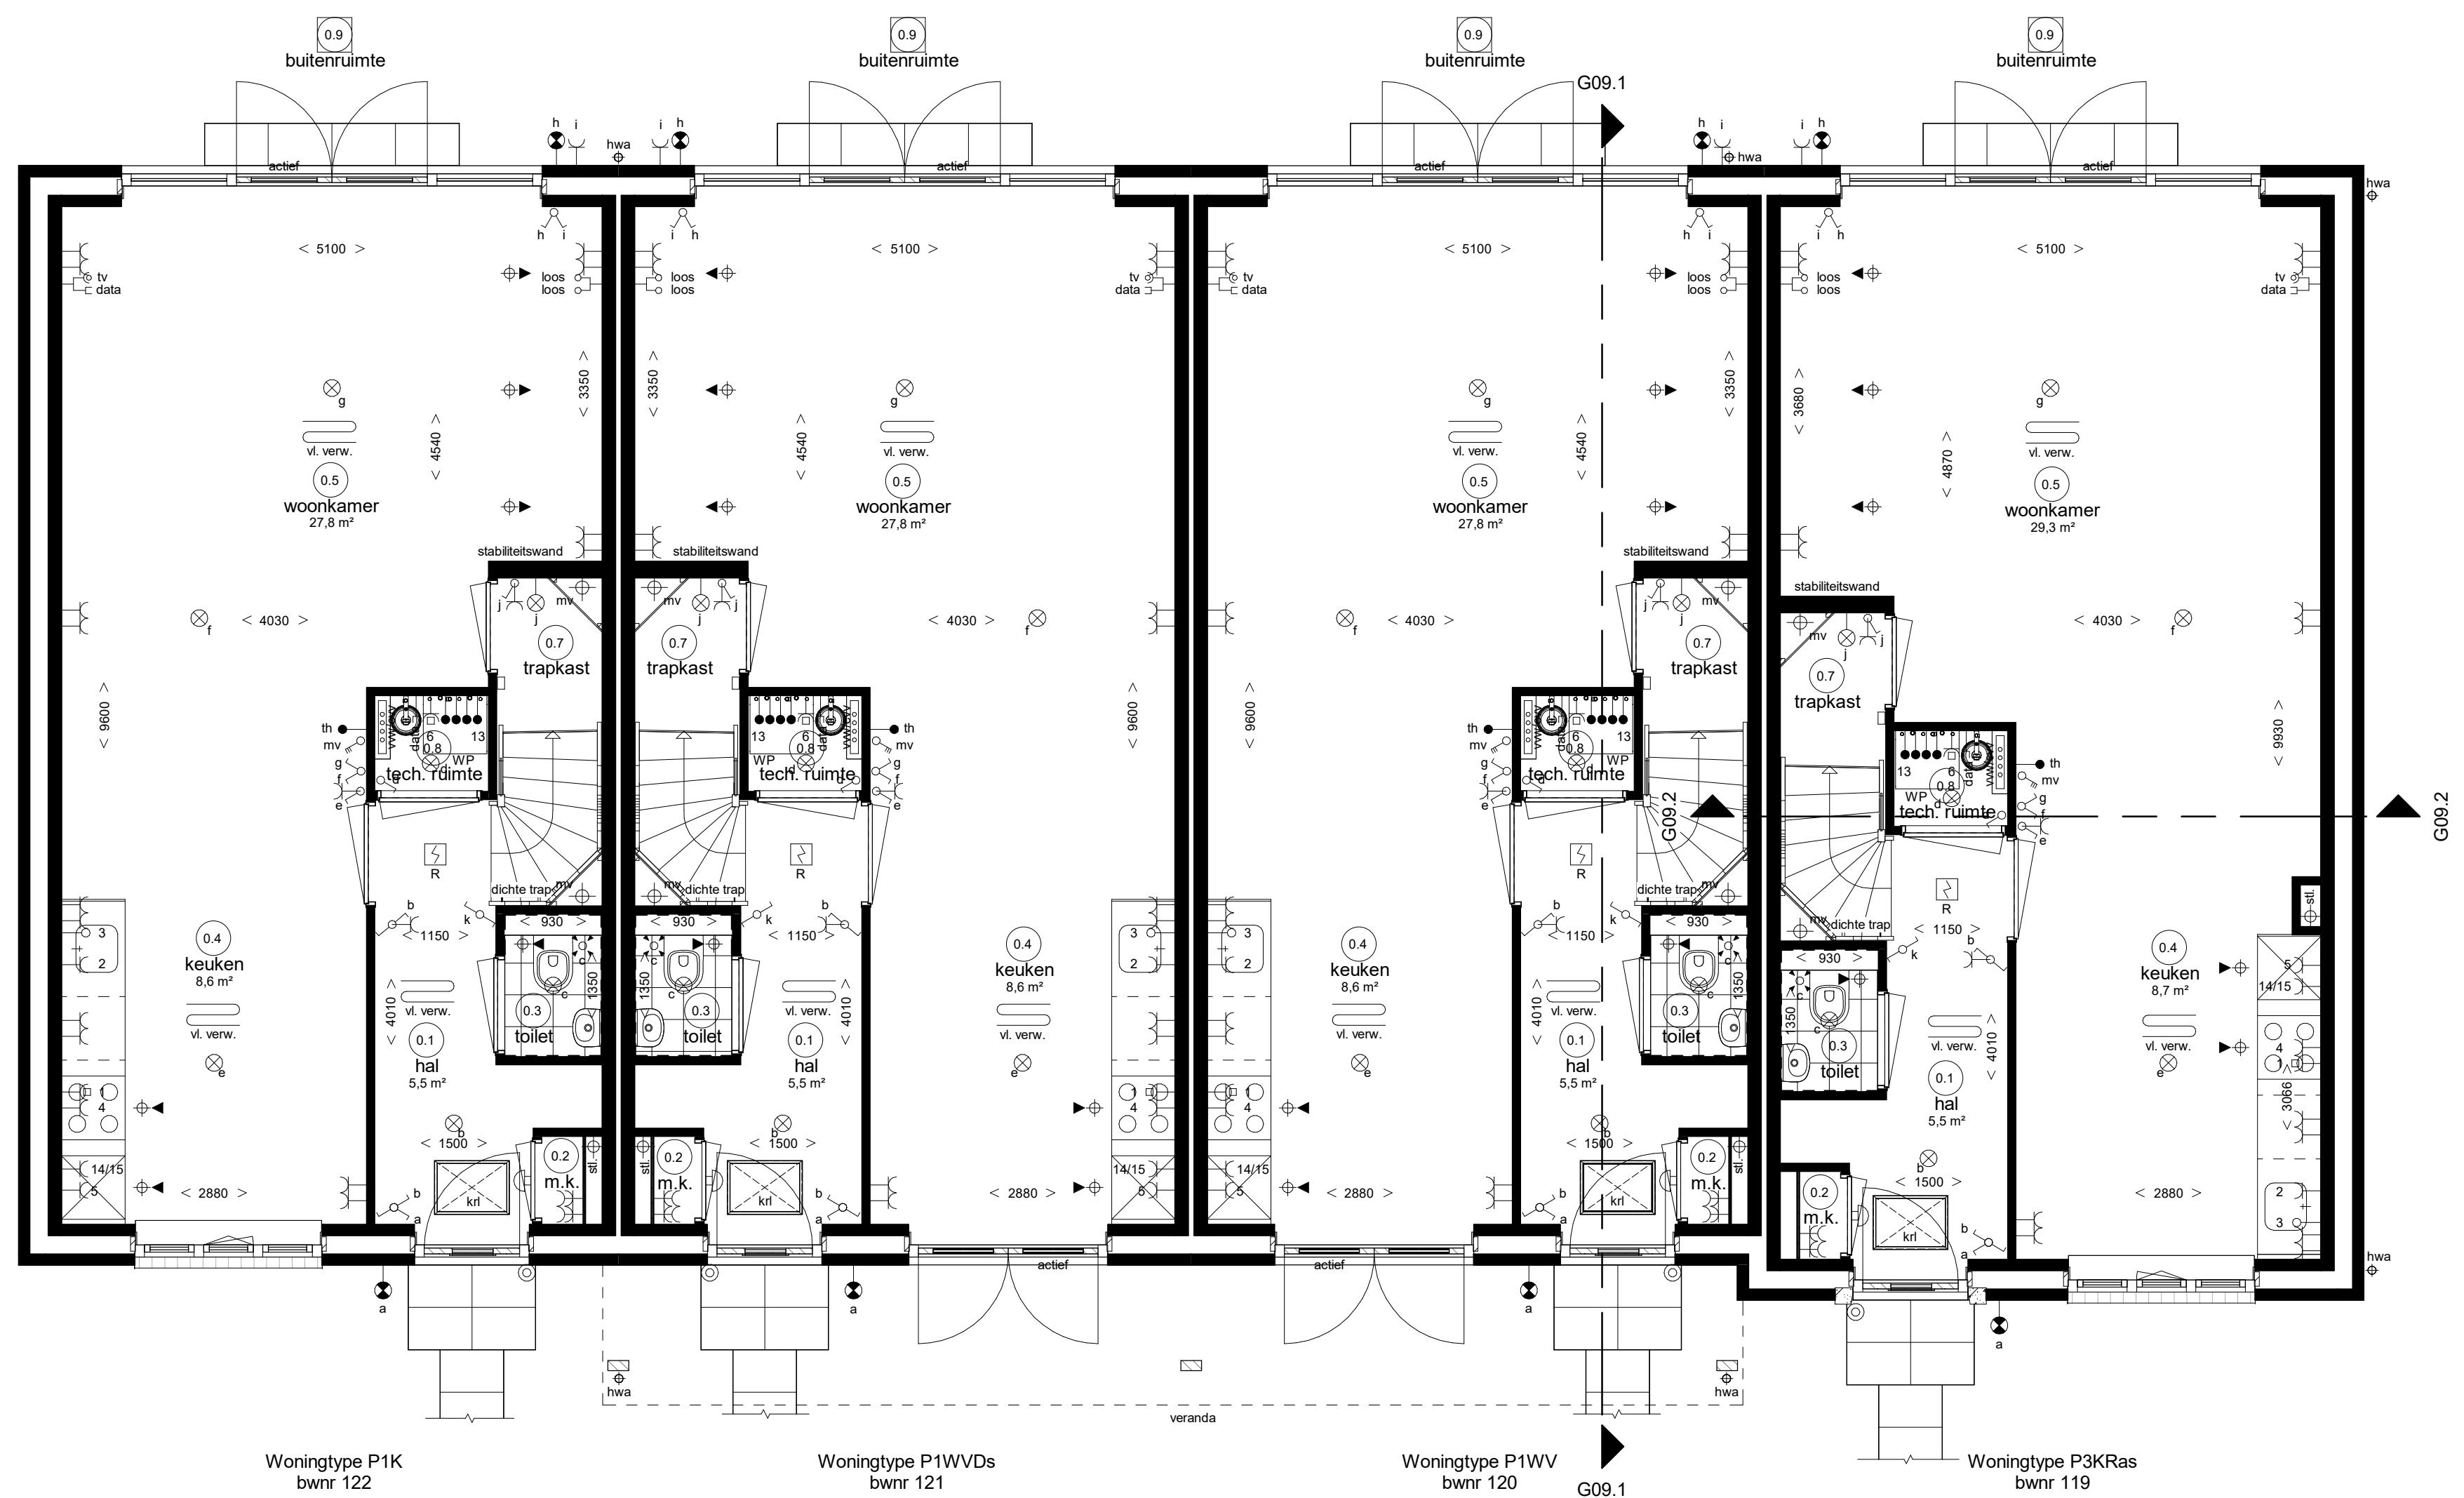

Begane grond

Renvoor Installaties

- elektrische installaties conform voorschriften NEN 1010
- niet-ioniserende rookmelder conform NEN 2555 (op lichtnet gekoppeld indien van toepassing, sturing midden in de ruimte)
- alle installaties zijn indicatief op tekening weergegeven

- lichtpunt - lichtpunt incl. armatuur - lichtpunt incl. armatuur met scherm - lichtpunt incl. armatuur met permanente verlichting - wandlichtpunt - wandlichtpunt incl. armatuur - lichtpunt TL armatuur - spot - rookmelder - rookmelder op pendel - enkelpolige schakelaar - enkelpolige schakelaar met signalering - enkelpolige schakelaar met dimmer - wisselschakelaar - meerpolige schakelaar - meerpolige schakelaar m.v. - bewegingsschakelaar - w.c.d. + randaanbouw - dubbele w.c.d. + randaanbouw - deurbel - schel - radio grafische kamerthermostaat - bedrade kamerthermostaat - hoofdbediening mechanische ventilatie - badkamerbediening mechanische ventilatie - dubbele w.c.d. + randaanbouw - tv aansluiting afgemonteerd	- data aansluiting afgemonteerd - data aansluiting dubbel afgemonteerd - loze leiding, 19 mm 2x enkele inbouwdoos - t.b.v. telecommunicatie, data, tv e.d. - loze leiding, 19 mm enkele inbouwdoos - t.b.v. telecommunicatie, data, tv e.d. - data en cai aansluiting afgemonteerd - elektrisch kooktoestel, loze leiding - elektrisch kooktoestel, perlex - vaatwasser, loze leiding - vaatwasser - boiler, loze leiding - boiler - afzuigkap - koelkast, dubbele w.c.d. - warmtepomp - wtw ventilatie unit - wasmachine - wasdroger, loze leiding - wasdroger - sectional deur - drunknop sectional deur - pomp vloerverwarming, w.c.d. - magnetron, loze leiding - magnetron - oven, loze leiding - oven - w.c.d. op exploitatiemeter - w.c.d. op aparte meter - pv - panelen w.c.d. - deuropener installatie, videofoon - deuropener installatie, deur telefoon	- radiator - elektrische radiator - vloerverwarming - afzuigpunt m.v. op wand - toevoerpunt m.v. op de wand - afzuigpunt m.v. op plafond - afzuigpunt w.t.w. op plafond - toevoerpunt w.t.w. op plafond - natuurlijke ventilatie sectional deur - afzuigpunt t.b.v. afzuigkap - grondkabel - tappunt koud-warmwater - tappunt koudwater - gas aansluiting fornuis - gas aansluiting cv - ventilatorroosters - kruplukk - meterkast - radiator - plaatsingsruimte koelkast - plaatsingsruimte kooktoestel - plaatsingsruimte wasmachine - plaatsingsruimte wasdroger - warme terugwin ventilatie unit - verdel. vloerverwarming - standleiding - hemelwaterafvoer - regenwaterafvoer - warmtepomp
--	--	--

Ruimte benamingen volgens Bouwbesluit

0.1 verkeersruimte	0.9 buitenruimte	2.1 onbenoemde ruimte
0.2 meterruimte	0.10 bergruimte	2.2 technische ruimte
0.3 toilet ruimte	1.1 verkeersruimte	2.3 verbijfsruimte
0.4 verbijfsruimte	1.2 toilet ruimte	2.4 verkeersruimte
0.5 verbijfsruimte	1.3 badruimte	2.5 verbijfsruimte
0.6 verbijfsruimte	1.4 verbijfsruimte	2.6 badruimte
0.7 verbijfsruimte	1.5 verbijfsruimte	2.7 onbenoemde ruimte
0.8 technische ruimte	1.6 verbijfsruimte	
	1.7 bergruimte	

Waddinxveen

Park Triangel - deelplan Parkrijk fase 3A



Rijwoningen type "Parelduiker" (P)

Begane grond + 1e verdieping
119 t/m 122 (Blok G09)

bwnr.




Woningtype P1K
bwnr 122

Woningtype P1WVDs
bwnr 121

Woningtype P1WV
bwnr 120


Woningtype P3KRas
bwnr 119

Voorgevel

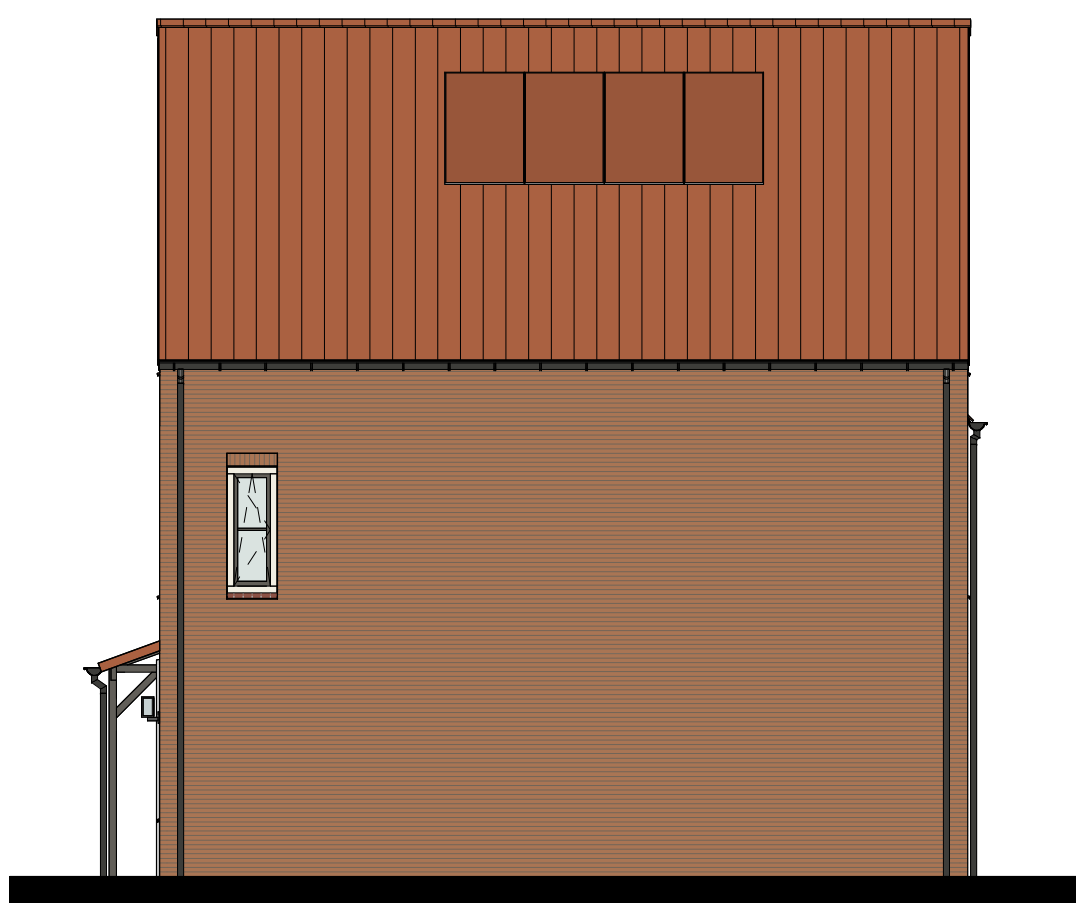

Woningtype P3KRas
bwnr 119

Rechtergevel

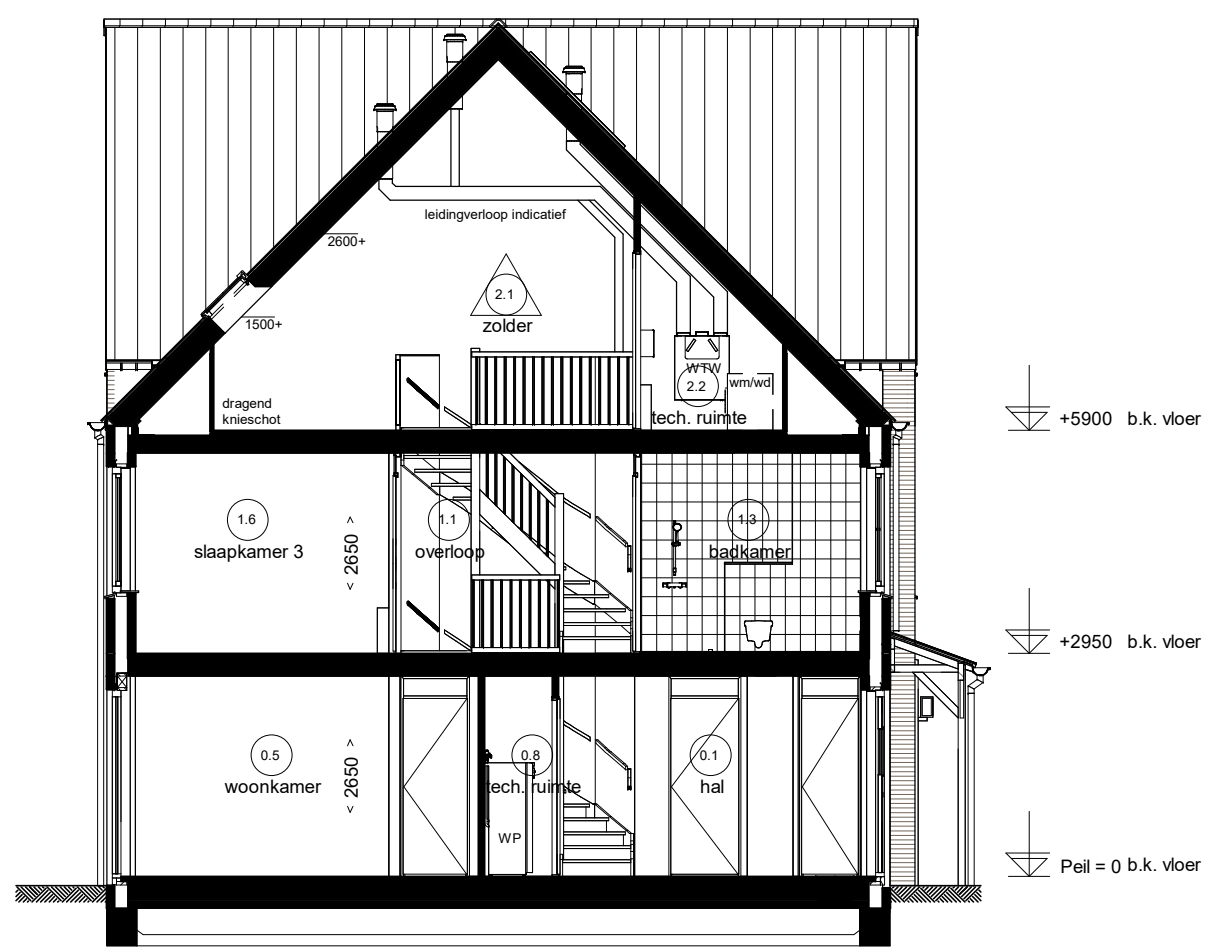

Doorsnede G09.1




Woningtype P3KRas
bwnr 119

Woningtype P1WV
bwnr 120

Woningtype P1WVDs
bwnr 121


Woningtype P1K
bwnr 122

Achtergevel

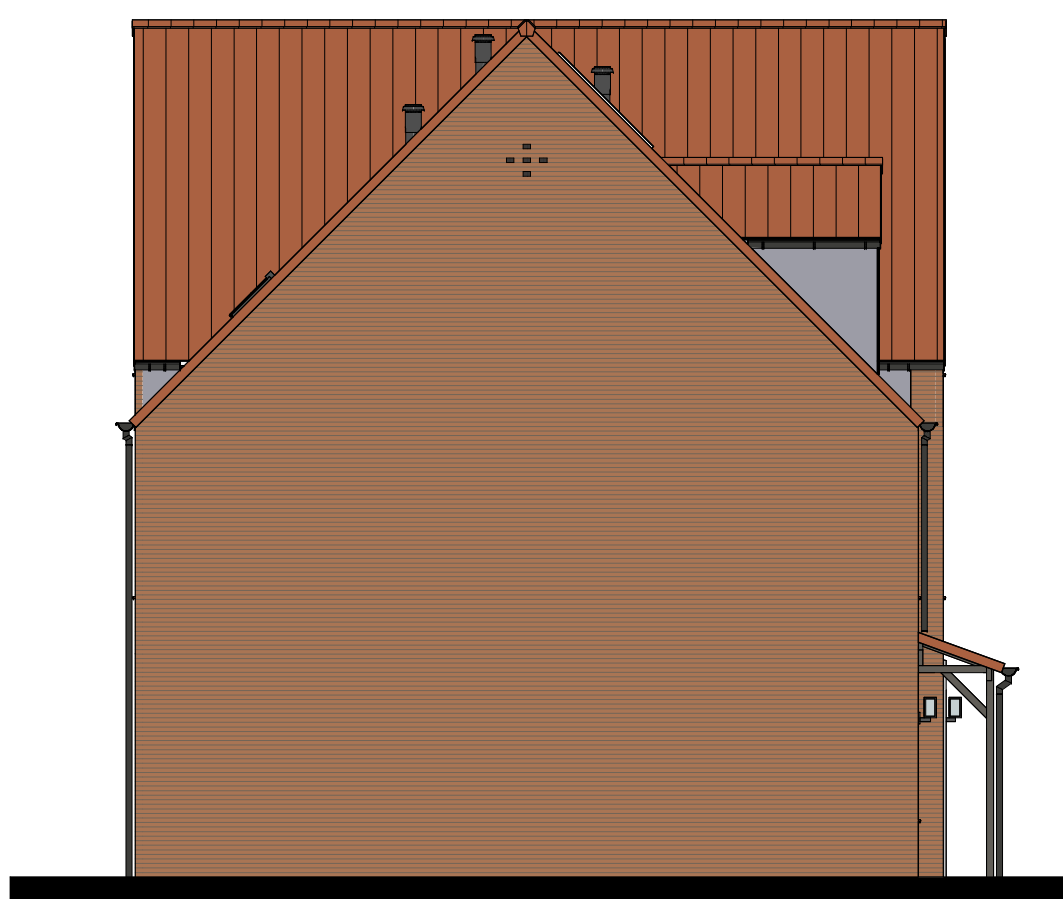

Woningtype P1K
bwnr 122

Linkergevel

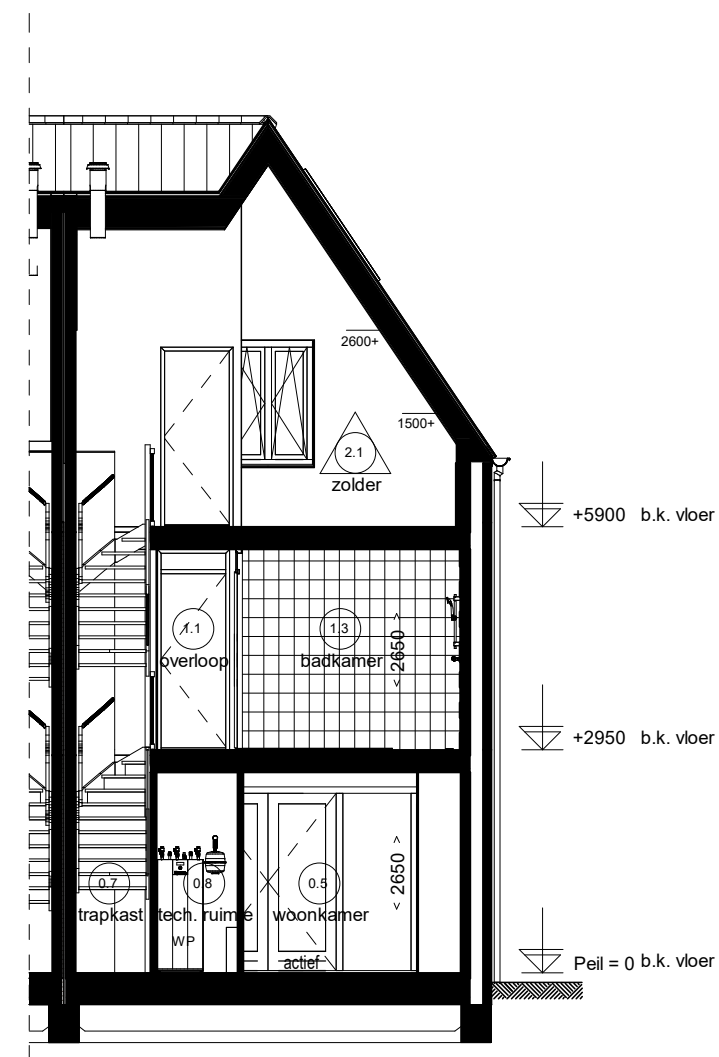

Doorsnede G09.2

Renvooi Installaties

- elektrische installaties conform voorschriften NEN 1010
- niet-koniserende rookmelder conform NEN 2555 (op lichtnet gekoppeld indien van toepassing, sluiting midden in de ruimte)
- alle installaties zijn indicatief op tekening weergegeven

- lichtpunt - lichtpunt incl. armatuur - lichtpunt incl. armatuur met schermerschakelaar - lichtpunt incl. armatuur met permanente verlichting - lichtpunt incl. armatuur met noodverlichting - wandlichtpunt - wandlichtpunt incl. armatuur - lichtpunt TL armatuur - rookmelder - rookmelder op pendel - enkeelpolige schakelaar - enkeelpolige schakelaar met signalering - enkeelpolige schakelaar met dimmer - wisselschakelaar - meerpolige schakelaar - meerpolige schakelaar m.v. - bewegingsschakelaar - dubbele w.c.d. + randaannde - deurbel - schel - radiografische kamerthermostaat - bedrade kamerthermostaat - hoofdbediening mechanische ventilatie - badkamerbediening mechanische ventilatie - dubbele w.c.d. + randaannde inbouw - tv aansluiting afgemonteerd	- data aansluiting afgemonteerd - data aansluiting dubbel afgemonteerd - loze leiding, 19 mm 2x enkele inbouwdoos - t.b.v. telecommunicatie, data, tv e.d. - loze leiding, 19 mm enkele inbouwdoos - t.b.v. telecommunicatie, data, tv e.d. - data en cai aansluiting afgemonteerd - elektrisch kooktoestel, loze leiding - vaatwasser, loze leiding - vaatwasser - boiler, loze leiding - boiler - afzuigkap - koelkast, dubbele w.c.d. - warmtepomp - ww ventilatie unit - wasmachine - wasdroger, loze leiding - wasdroger - sectionaldeur - drukknoop sectionaldeur - pomp vloerverwarming, w.c.d. - magnetron, loze leiding - magnetron - oven, loze leiding - oven - schel - w.c.d. op explosiemeter - w.c.d. op aparte meter - pv - panelen w.c.d. - deuropener installatie, videofoon - deuropener installatie, deur telefoon	- radiator - elektrische radiator - vloerverwarming - afzuigpunt m.v. op wand - toevoerpunt m.v. op de wand - afzuigpunt m.v. op plafond - afzuigpunt w.t.w. op plafond - toevoerpunt w.t.w. op plafond - natuurlijke ventilatie plafond - afzuigpunt t.b.v. afzuigkap - grondkabel - tapput koud-/warmwater - tapput koudwater - gas aansluiting fornuis - gas aansluiting cv - ventilatorroosters - knipkluk - meterkast - radiator - plaatsingsruimte koelkast - plaatsingsruimte kooktoestel - plaatsingsruimte wasmachine - plaatsingsruimte wasdroger - wasdroger - verdel. vloerverwarming - standleiding - hemelwaterafvoer - regenwaterafvoer - warmtepomp
---	--	---

Ruimte benamingen volgens Bouwbesluit

0.1 verkeersruimte 0.2 meteruimte 0.3 toilet ruimte 0.4 verblijfsruimte 0.5 verblijfsruimte 0.6 verblijfsruimte 0.7 verblijfsruimte 0.8 technische ruimte	0.9 buitenruimte 0.10 bergruimte 1.1 verkeersruimte 1.2 toilet ruimte 1.3 badruimte 1.4 verblijfsruimte 1.5 verblijfsruimte 1.6 verblijfsruimte 1.7 bergruimte	2.1 onbenoemde ruimte 2.2 technische ruimte 2.3 verblijfsruimte 2.4 verkeersruimte 2.5 verblijfsruimte 2.6 badruimte 2.7 onbenoemde ruimte
--	--	--


Waddinxveen

Park Triangel - deelplan Parkrijk fase 3A



Rijwoningen type "Parelduiker" (P)

2e verdieping + doorsneden + gevels
bwnr. 119 t/m 122 (Blok G09)

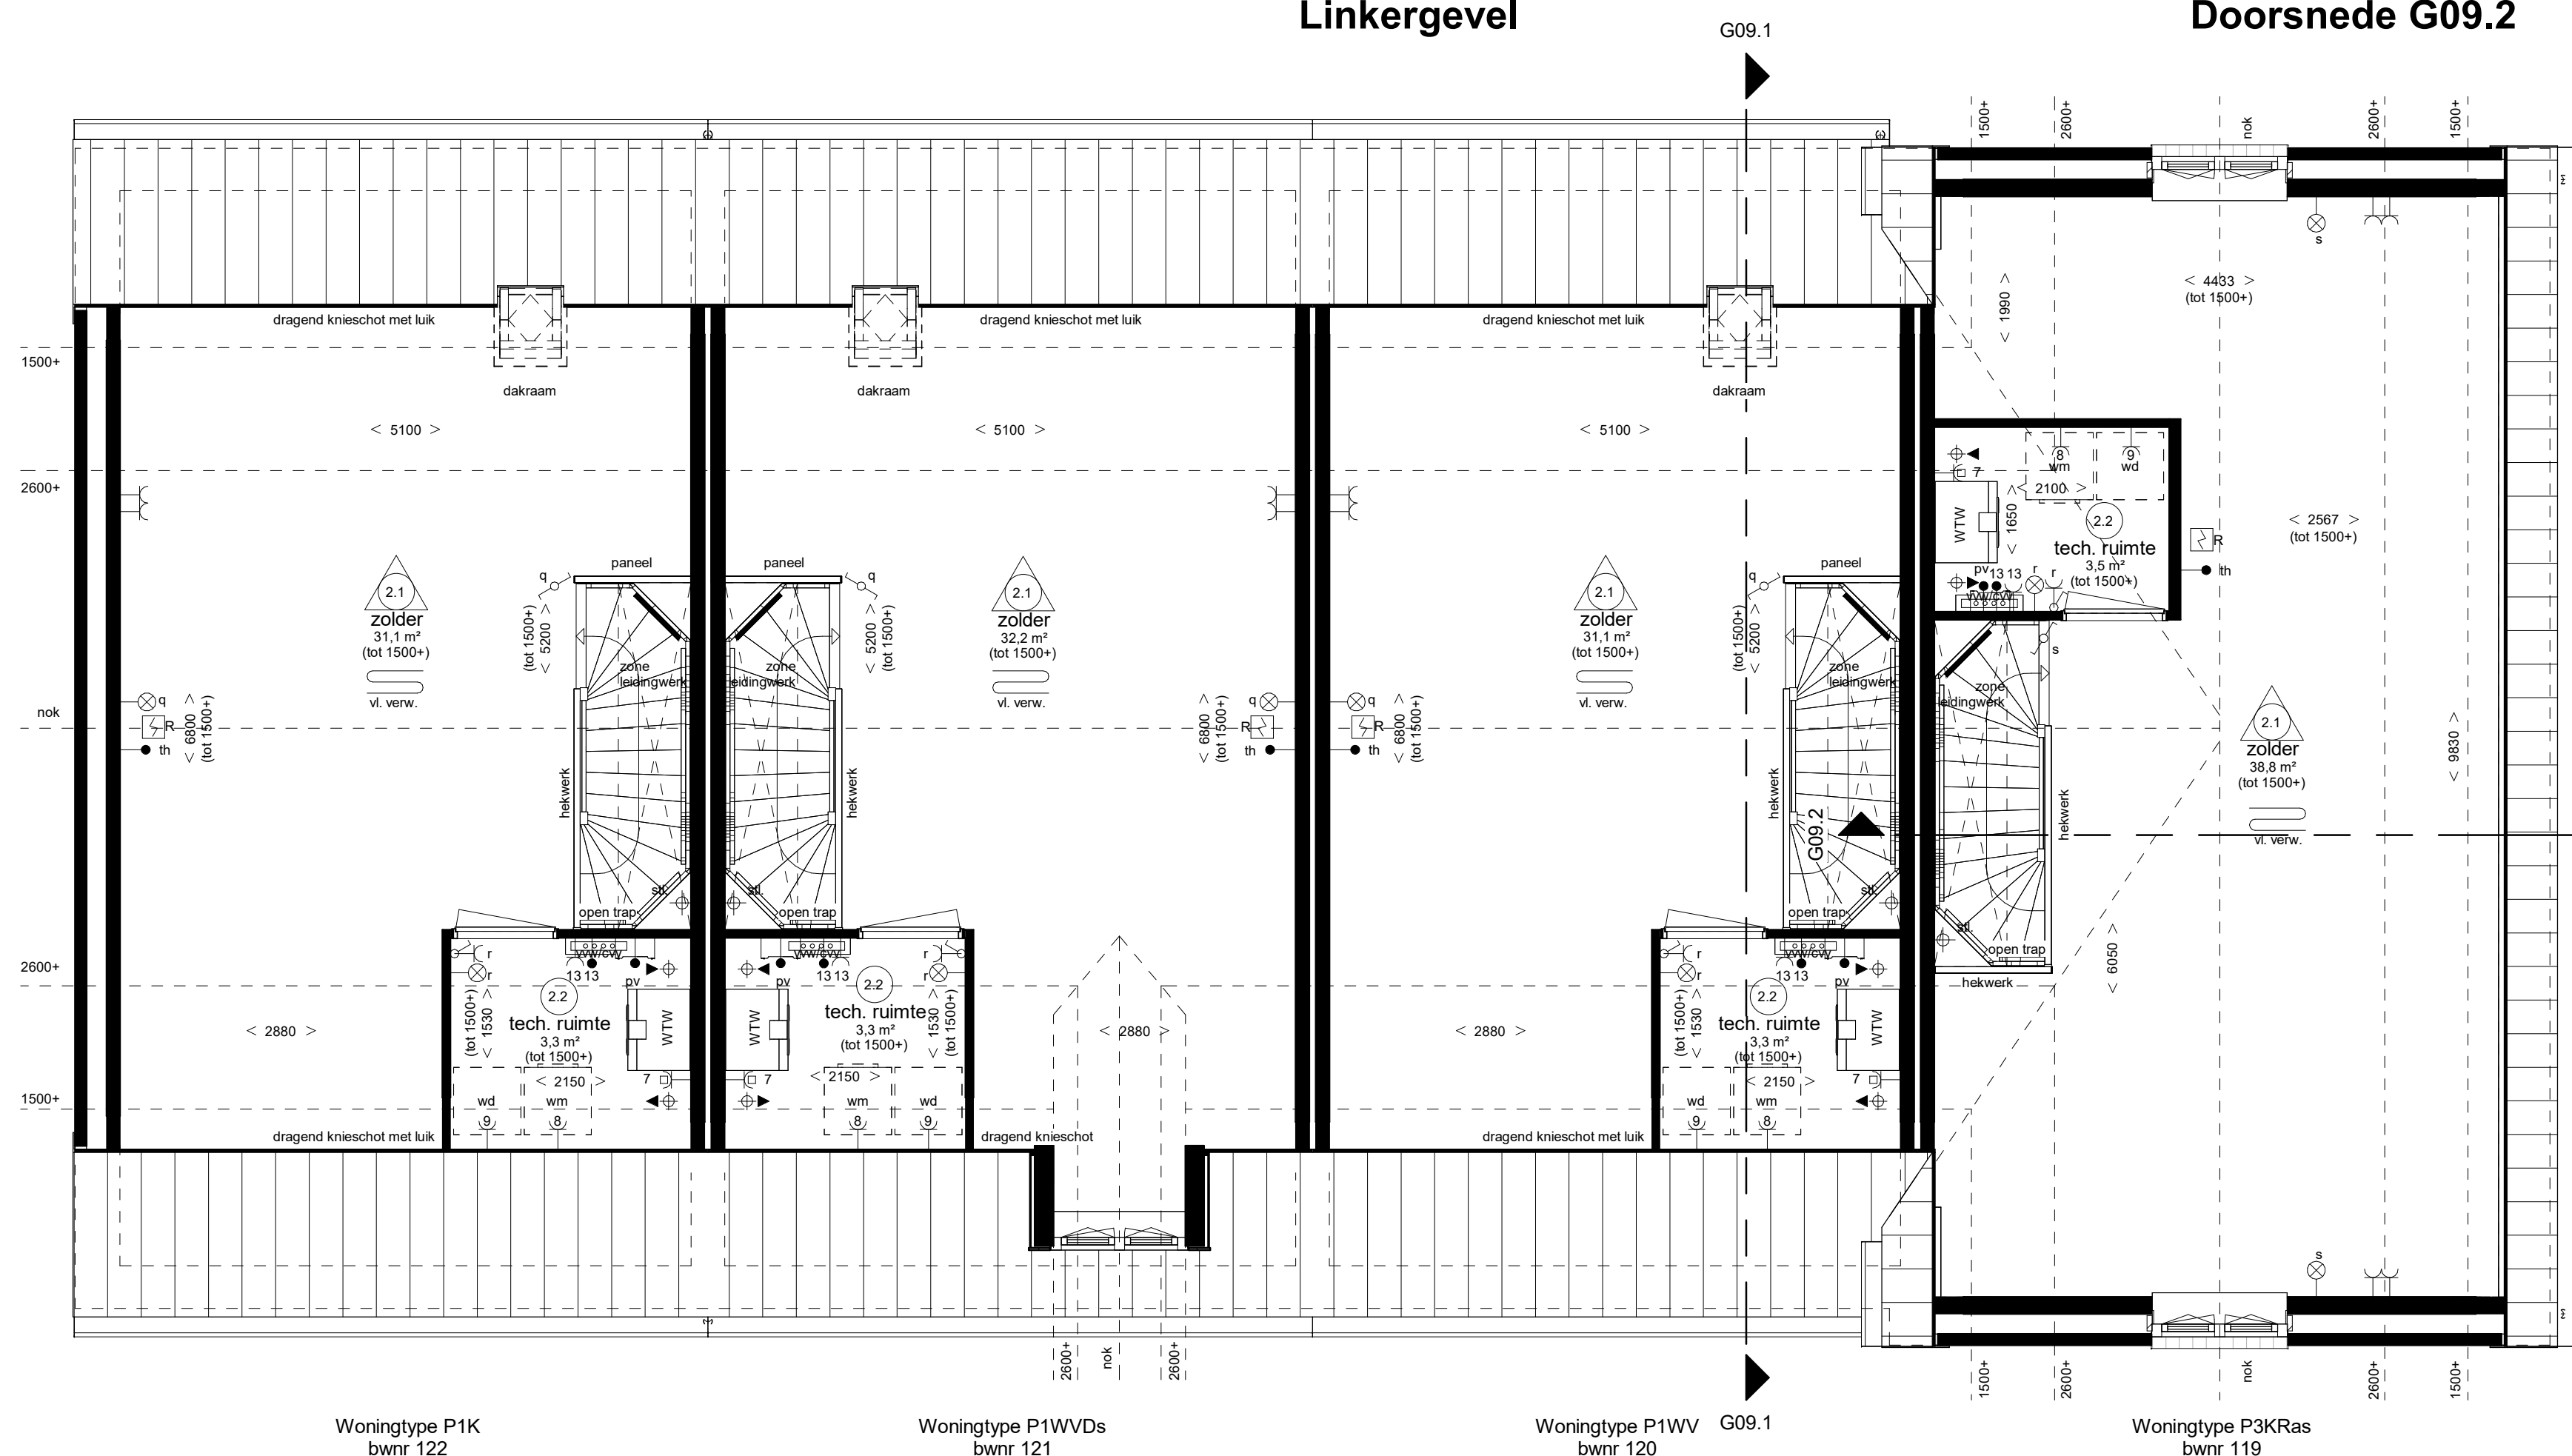

Woningtype P1K
bwnr 122

Woningtype P1WVDs
bwnr 121

Woningtype P1WV
bwnr 120

Woningtype P3KRas
bwnr 119

Tweede verdieping