


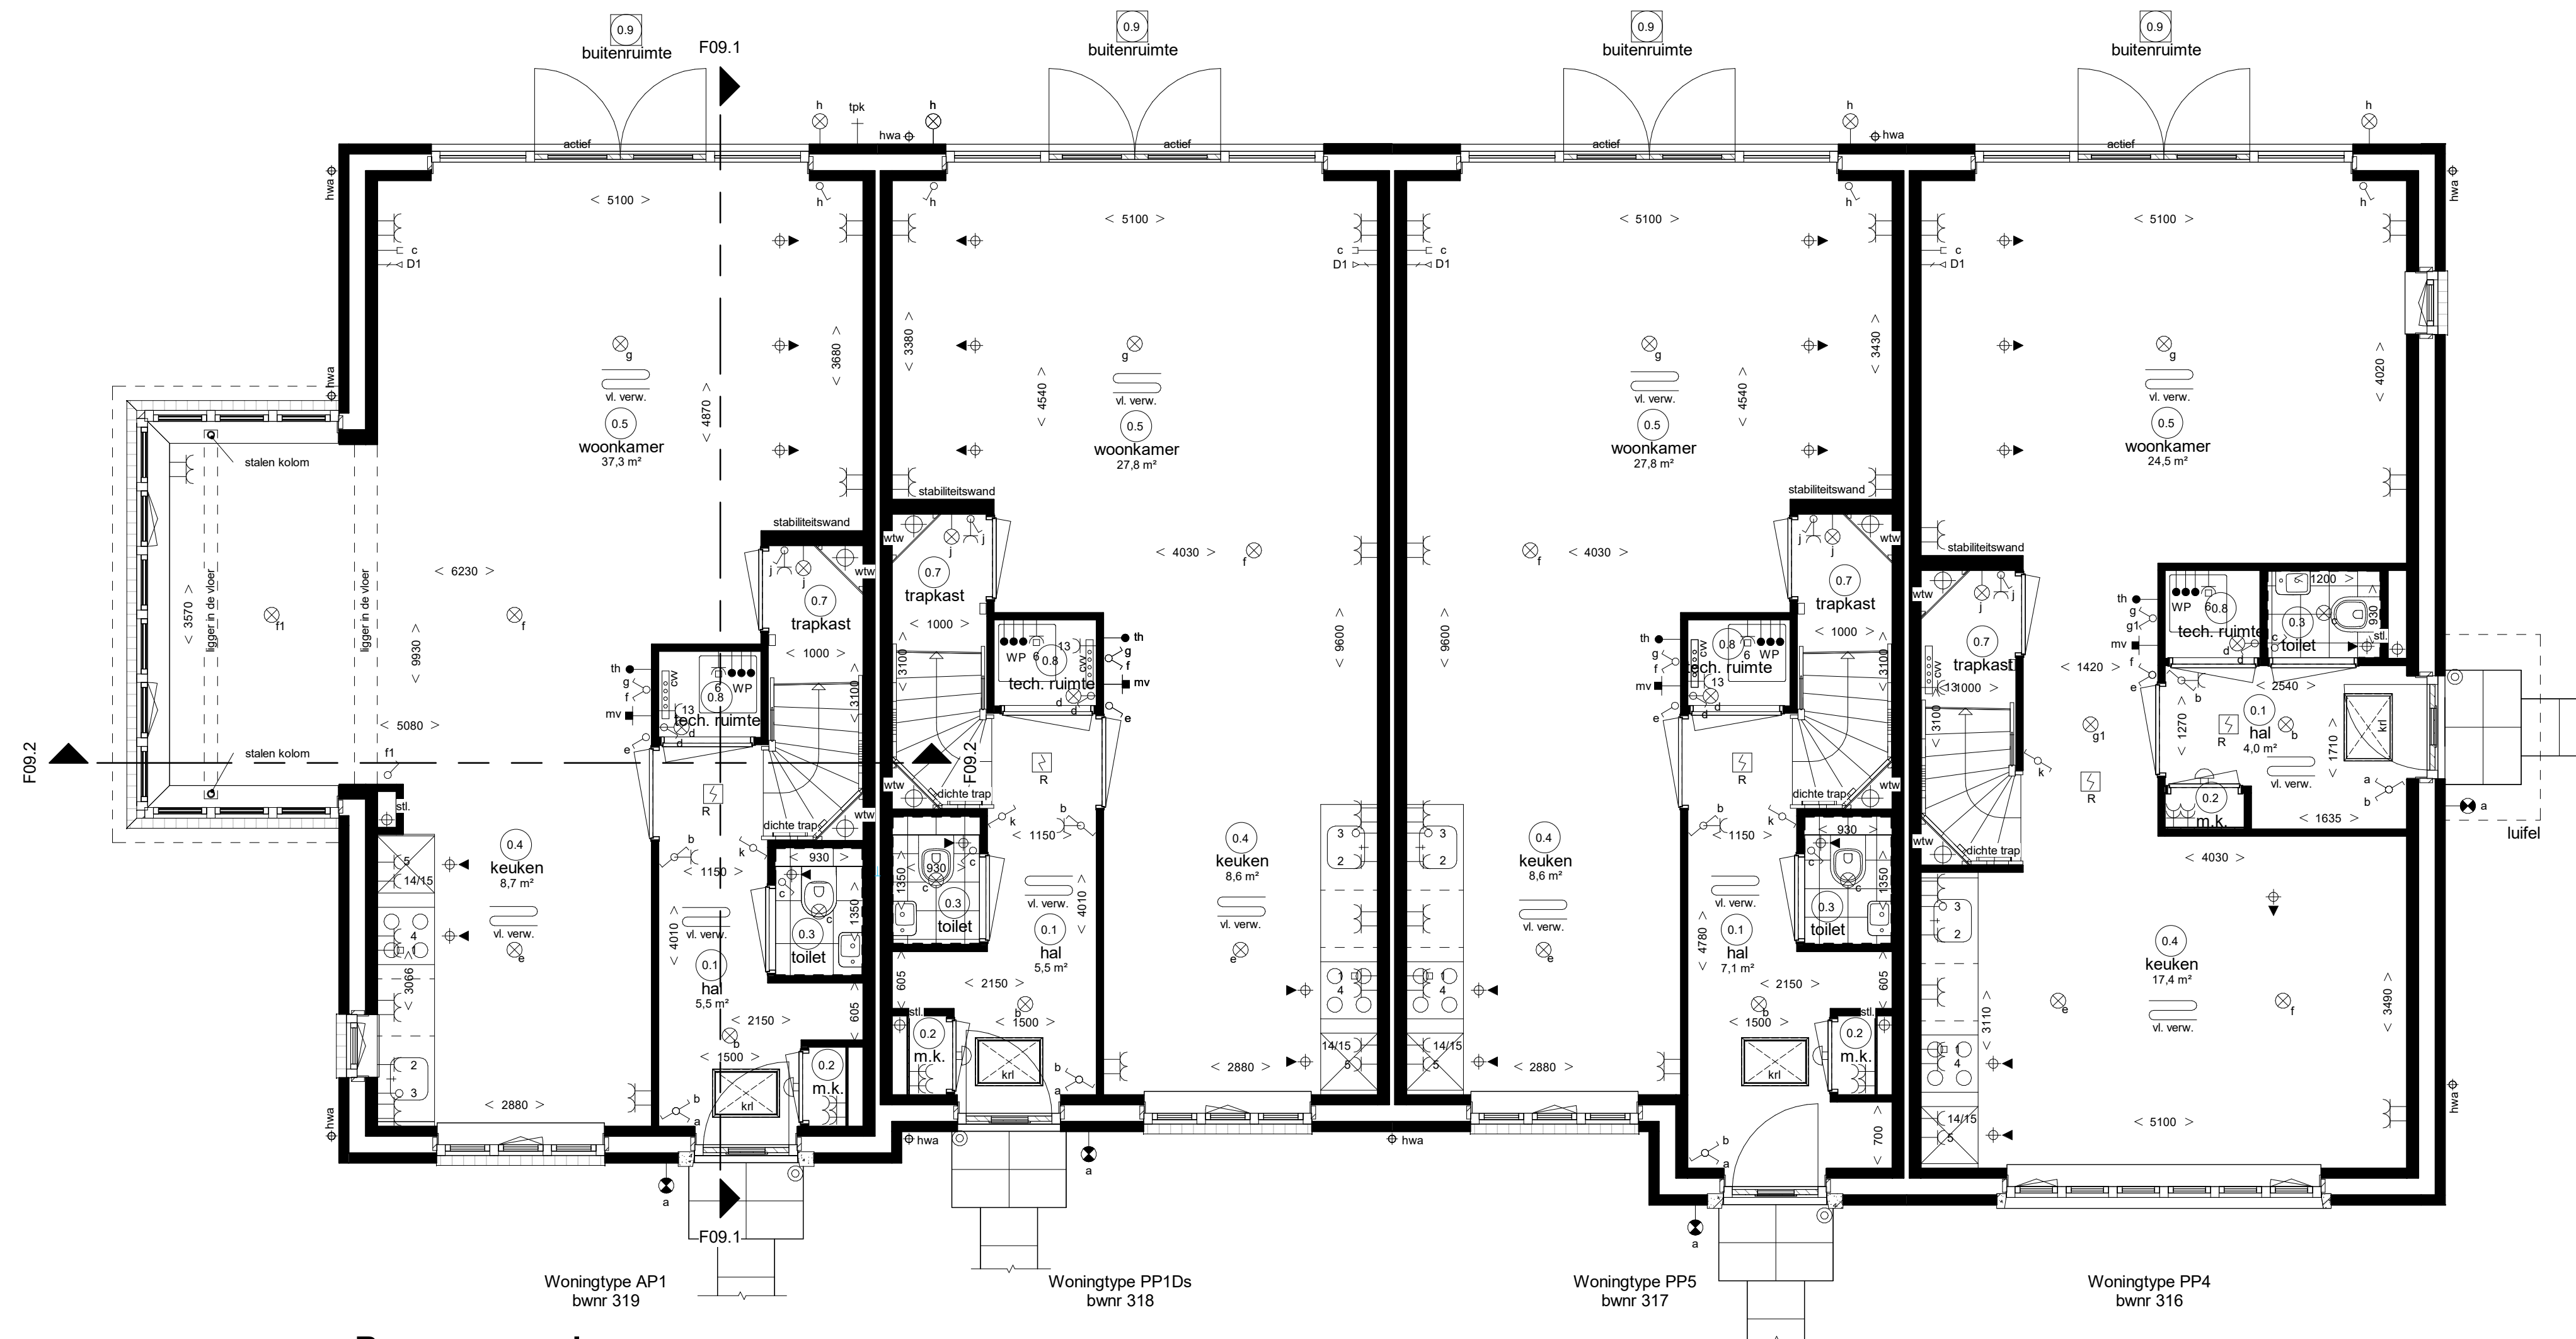


Renvooi Installaties

- elektrotechnische installaties conform voorschriften NEN 1010
- niet-schillerende roommelder conform NEN 2355 (op lichtnet gekoppeld indien van toepassing, sluiting midden in de ruimte)
- alle installaties zijn indicatief op tekening weergegeven

lichtpunt	c	cal aansluiting afgemonteerd	rad	radiator
lichtpunt incl. armatuur	D1	data aansluiting afgemonteerd	el-rad	elektrische radiator
lichtpunt incl. armatuur met schermchakelaar	D2	data aansluiting dubbel afgemonteerd t.b.v. telecommunicatie, data, cal e.d.	cvv	centrale vloerverwarmings verdeler
lichtpunt incl. armatuur met permanente verlichting	loos	loze leiding, 19 mm enkele inbouwdoos	vl. verw.	vloerverwarming
lichtpunt incl. armatuur met noodverlichting	1	elektrisch kooktoestel, perilex	mv	afzuigpunt m.v. op plafond
wandlichtpunt	2	vaatwasser, loze leiding	nv	afzuigpunt op wand
wandlichtpunt incl. armatuur	3	boiler, loze leiding	toev	toevoerpunt op de wand
langwerpig armatuur	4	afzuigkap	toev w.t.w.	toevoerpunt w.t.w. op plafond
spot	5	koelkast	nv	natuurlijke ventilatie plafond
roommelder	6	warmtepomp	nv	natuurlijke ventilatie sectionaaldeur
roommelder op pendel	7	wtv ventilatie unit		
enkelpolige schakelaar	8	wasmachine		
enkelpolige schakelaar met signalering	9	wasdroger, loze leiding		
enkelpolige schakelaar met dimmer	10	wasdroger		
wisselschakelaar	11	sectionaaldeur		
meerpolige schakelaar	12	drukknoop sectionaaldeur		
bewegingsschakelaar	13	bedrade leiding thermostaat		
w.c.d. + randaande	14	pomp vloerverwarming		
dubbele w.c.d. + randaande half opbouw	15	magnetron, loze leiding		
dubbele w.c.d. + randaande inbouw	16	magnetron		
deurbel	17	oven, loze leiding		
schel	18	oven		
hoofdkthermostaat bedraad	19	w.c.d. op exploitatiemeter		
ruimtehoofdkthermostaat draadloos	20	w.c.d. op aparte meter		
hoofdbediening mechanische ventilatie	21	pv - panelen		
badkamerbediening mechanische ventilatie	22	aansluiting b.v. zonwering (uitscherm)		
	23	aansluiting b.v. zonwering (screen)		
	24	deuropener installatie, videofoon		
	25	deuropener installatie, deur telefoon		

Ruimte benamingen volgens Bouwbesluit

0.1 verkeersruimte	0.10 bergruimte	2.1 onbenoemde ruimte
0.2 meterruimte	1.1 verkeersruimte	2.2 technische ruimte
0.3 toilet ruimte	1.2 toilet ruimte	2.3 verbijfsruimte
0.4 verbijfsruimte	1.3 badruimte	2.4 verkeersruimte
0.5 verbijfsruimte	1.4 verbijfsruimte	2.5 verbijfsruimte
0.6 verbijfsruimte	1.5 verbijfsruimte	2.6 badruimte
0.7 bergruimte	1.6 verbijfsruimte	2.7 onbenoemde ruimte
0.8 technische ruimte	1.7 bergruimte	2.8 onbenoemde ruimte
0.9 buitenruimte		

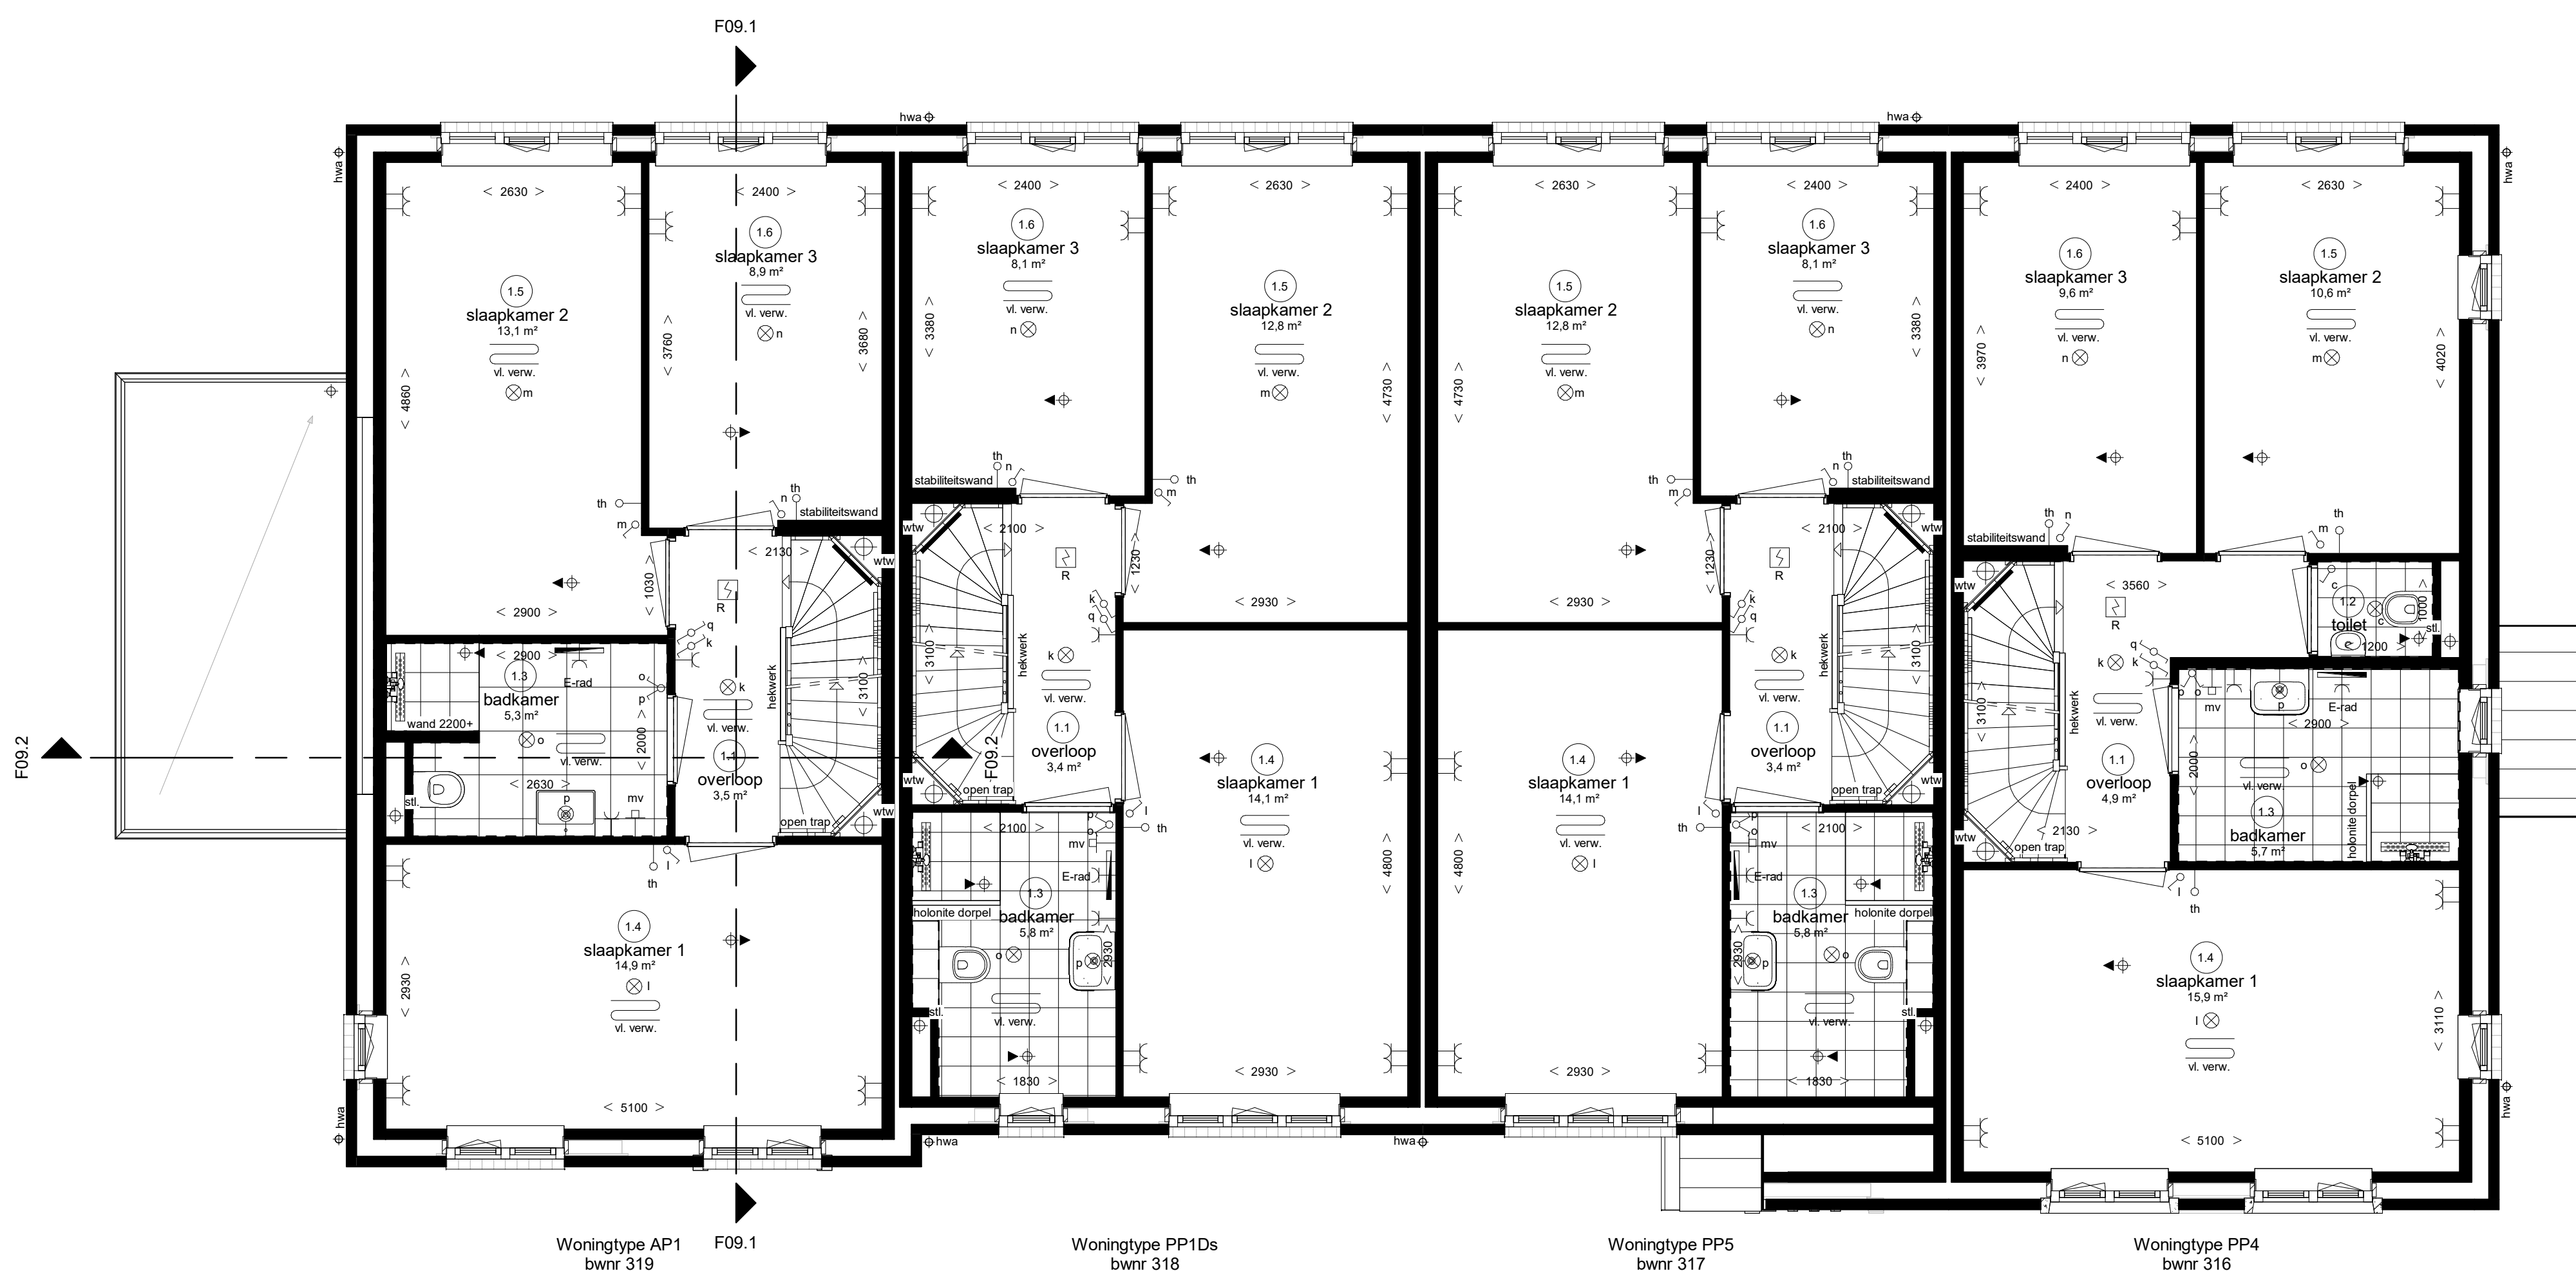

Waddinxveen

Park Triangel deelplan Parkrijk fase 7



Rijwoningen type "Aalscholver" (A) en "Parelduiker" (P)

Begane grond + 1e verdieping
bwnr. 316 t/m 319 (Blok F09)

voorgevel

rechtergevel

Doorsnede F09.1

Renvooi Installaties

• elektrotechnische installaties conform voorschriften NEN 1010			
- niet-rookiserende rookmelder conform NEN 2555 (op lichtnet gekoppeld naden van toepassing, afwijking mieden in de ruimte)			
• alle installaties zijn indicatief op tekening weergegeven			
	lichtpunt	c	cai aansluiting afgemonteerd
	lichtpunt incl.armatuur	D1	data aansluiting afgemonteerd
	lichtpunt incl.armatuur met schermerschakelaar	D2	data aansluiting dubbel afgemonteerd
	lichtpunt incl.armatuur met permanente verlichting	loos	t.b.v. telecomcommunicatie, data, cai e.d.
	lichtpunt incl.armatuur met noodverlichting	1	loze leiding, 19 mm enkele inbouwdoos
	wandlichtpunt	2	elektrisch kookbestel, perilex
	wandlichtpunt incl.armatuur	3	vatwasmixer, loze leiding
	langwerpig armatuur	4	vatwasmixer
	spot	5	boller, loze leiding
	rookmelder	6	boller
	rookmelder op pendel	7	afzuigkap
	enkelpolige schakelaar	8	koelkast
	enkelpolige schakelaar met signalering	9	warmtepomp
	enkelpolige schakelaar met dimmer	10	whv ventilatie unit
	wisselschakelaar	11	wasmachine
	meeopolige schakelaar	12	wasdroger, loze leiding
	bewegingsschakelaar	13	wasdroger
	w.c.d. + randaande	14	sectionaaldeur
	dubbele w.c.d. + randaande half opbouw	15	drukknop sectionaaldeur
	dubbele w.c.d. + randaande inbouw	16	bedrade leiding thermostaat
	deurbel	17	pomp vloerverwarming
	schel	18	magnetron, loze leiding
	hoofddethermostaat bedraad	19	magnetron
	nulthermostaat draadloos	20	oven, loze leiding
	hoofdbediening mechanische ventilatie	21	w.c.d. op exploitatiemeter
	balkbediening mechanische ventilatie	22	w.c.d. op aparte meter
		PV	p-vanekken
		ZW	aansluiting bv zwomring (uvalschermb)
		ZW	aansluiting b/v zwomring (screen)
	deur opener	VDO	deur opener installatie, videofon
	deur opener	DT	deur opener installatie, deur telefoon

achtergevel

linkergevel

Doorsnede F09.2

Ruimte benamingen volgens Bouwbesluit

0.1	verkeersruimte	0.10	bergruimte	2.1	onbenameerde ruimte
0.2	meterruimte	1.1	verkeersruimte	2.2	technische ruimte
0.3	toiletruimte	1.2	toiletruimte	2.3	verbijsruimte
0.4	verbijsruimte	1.3	badruimte	2.4	verkeersruimte
0.5	verbijsruimte	1.4	verbijsruimte	2.5	verbijsruimte
0.6	verbijsruimte	1.5	verbijsruimte	2.6	badruimte
0.7	bergruimte	1.6	verbijsruimte	2.7	onbenameerde ruimte
0.8	technische ruimte	1.7	bergruimte	2.8	onbenameerde ruimte
0.9	buitenruimte				

Tweede verdieping



Rijwoningen type "Aalscholver" (A) en "Parelduiker" (P)

2e verdieping + doorsneden + gevels
bwnr. 316 t/m 319 (Blok F09)