




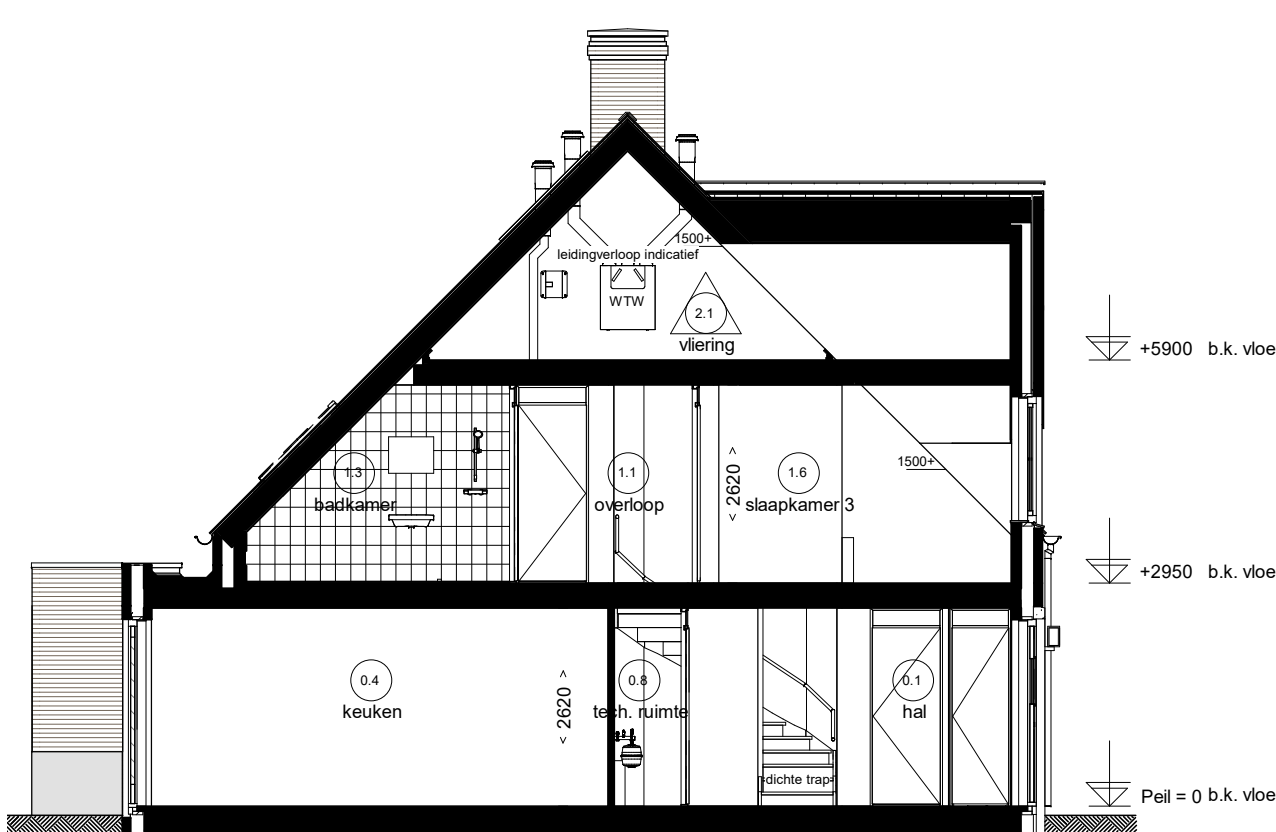


Doorsnede J04.4

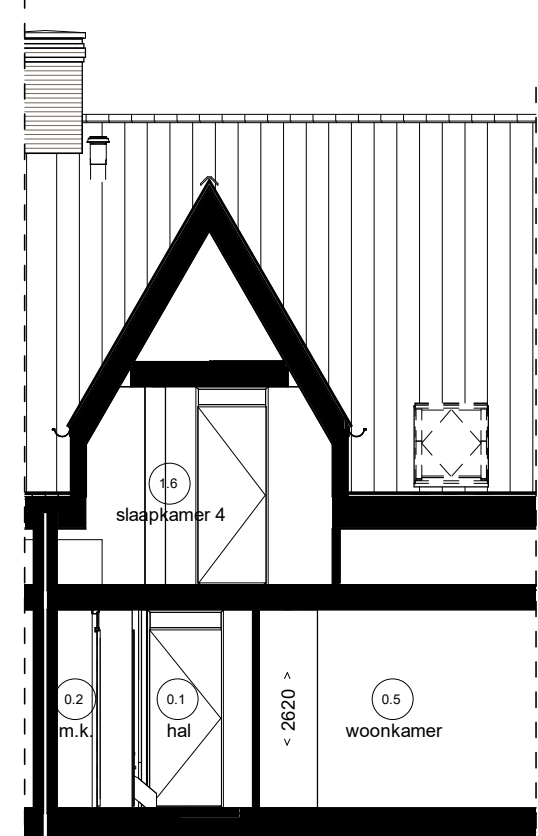

Doorsnede J04.6

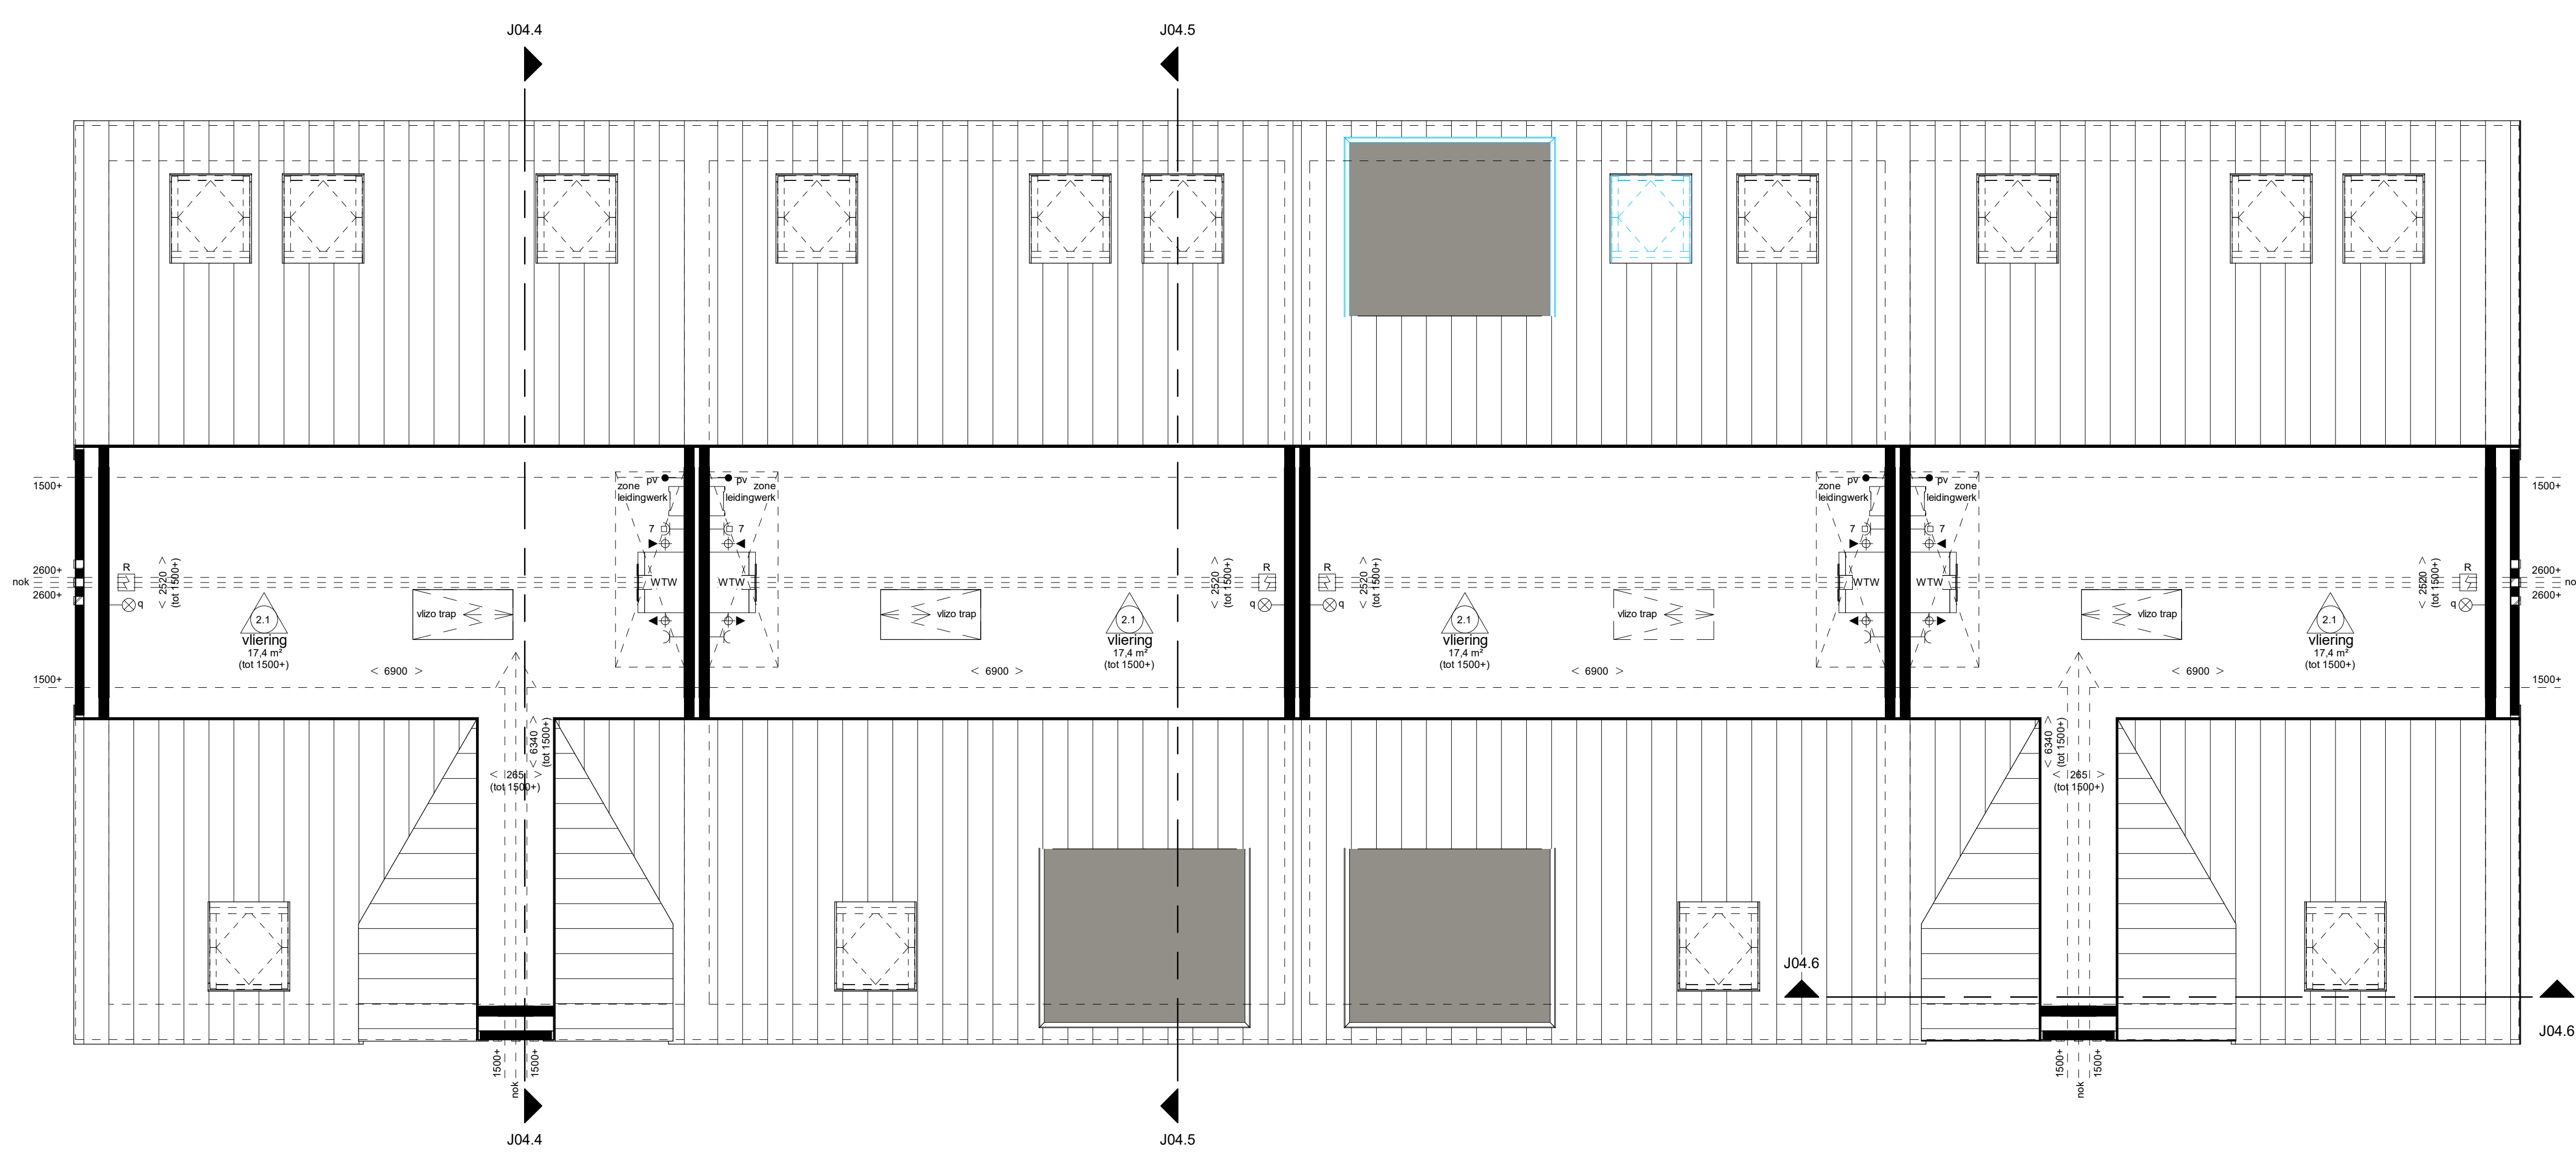

Tweede verdieping

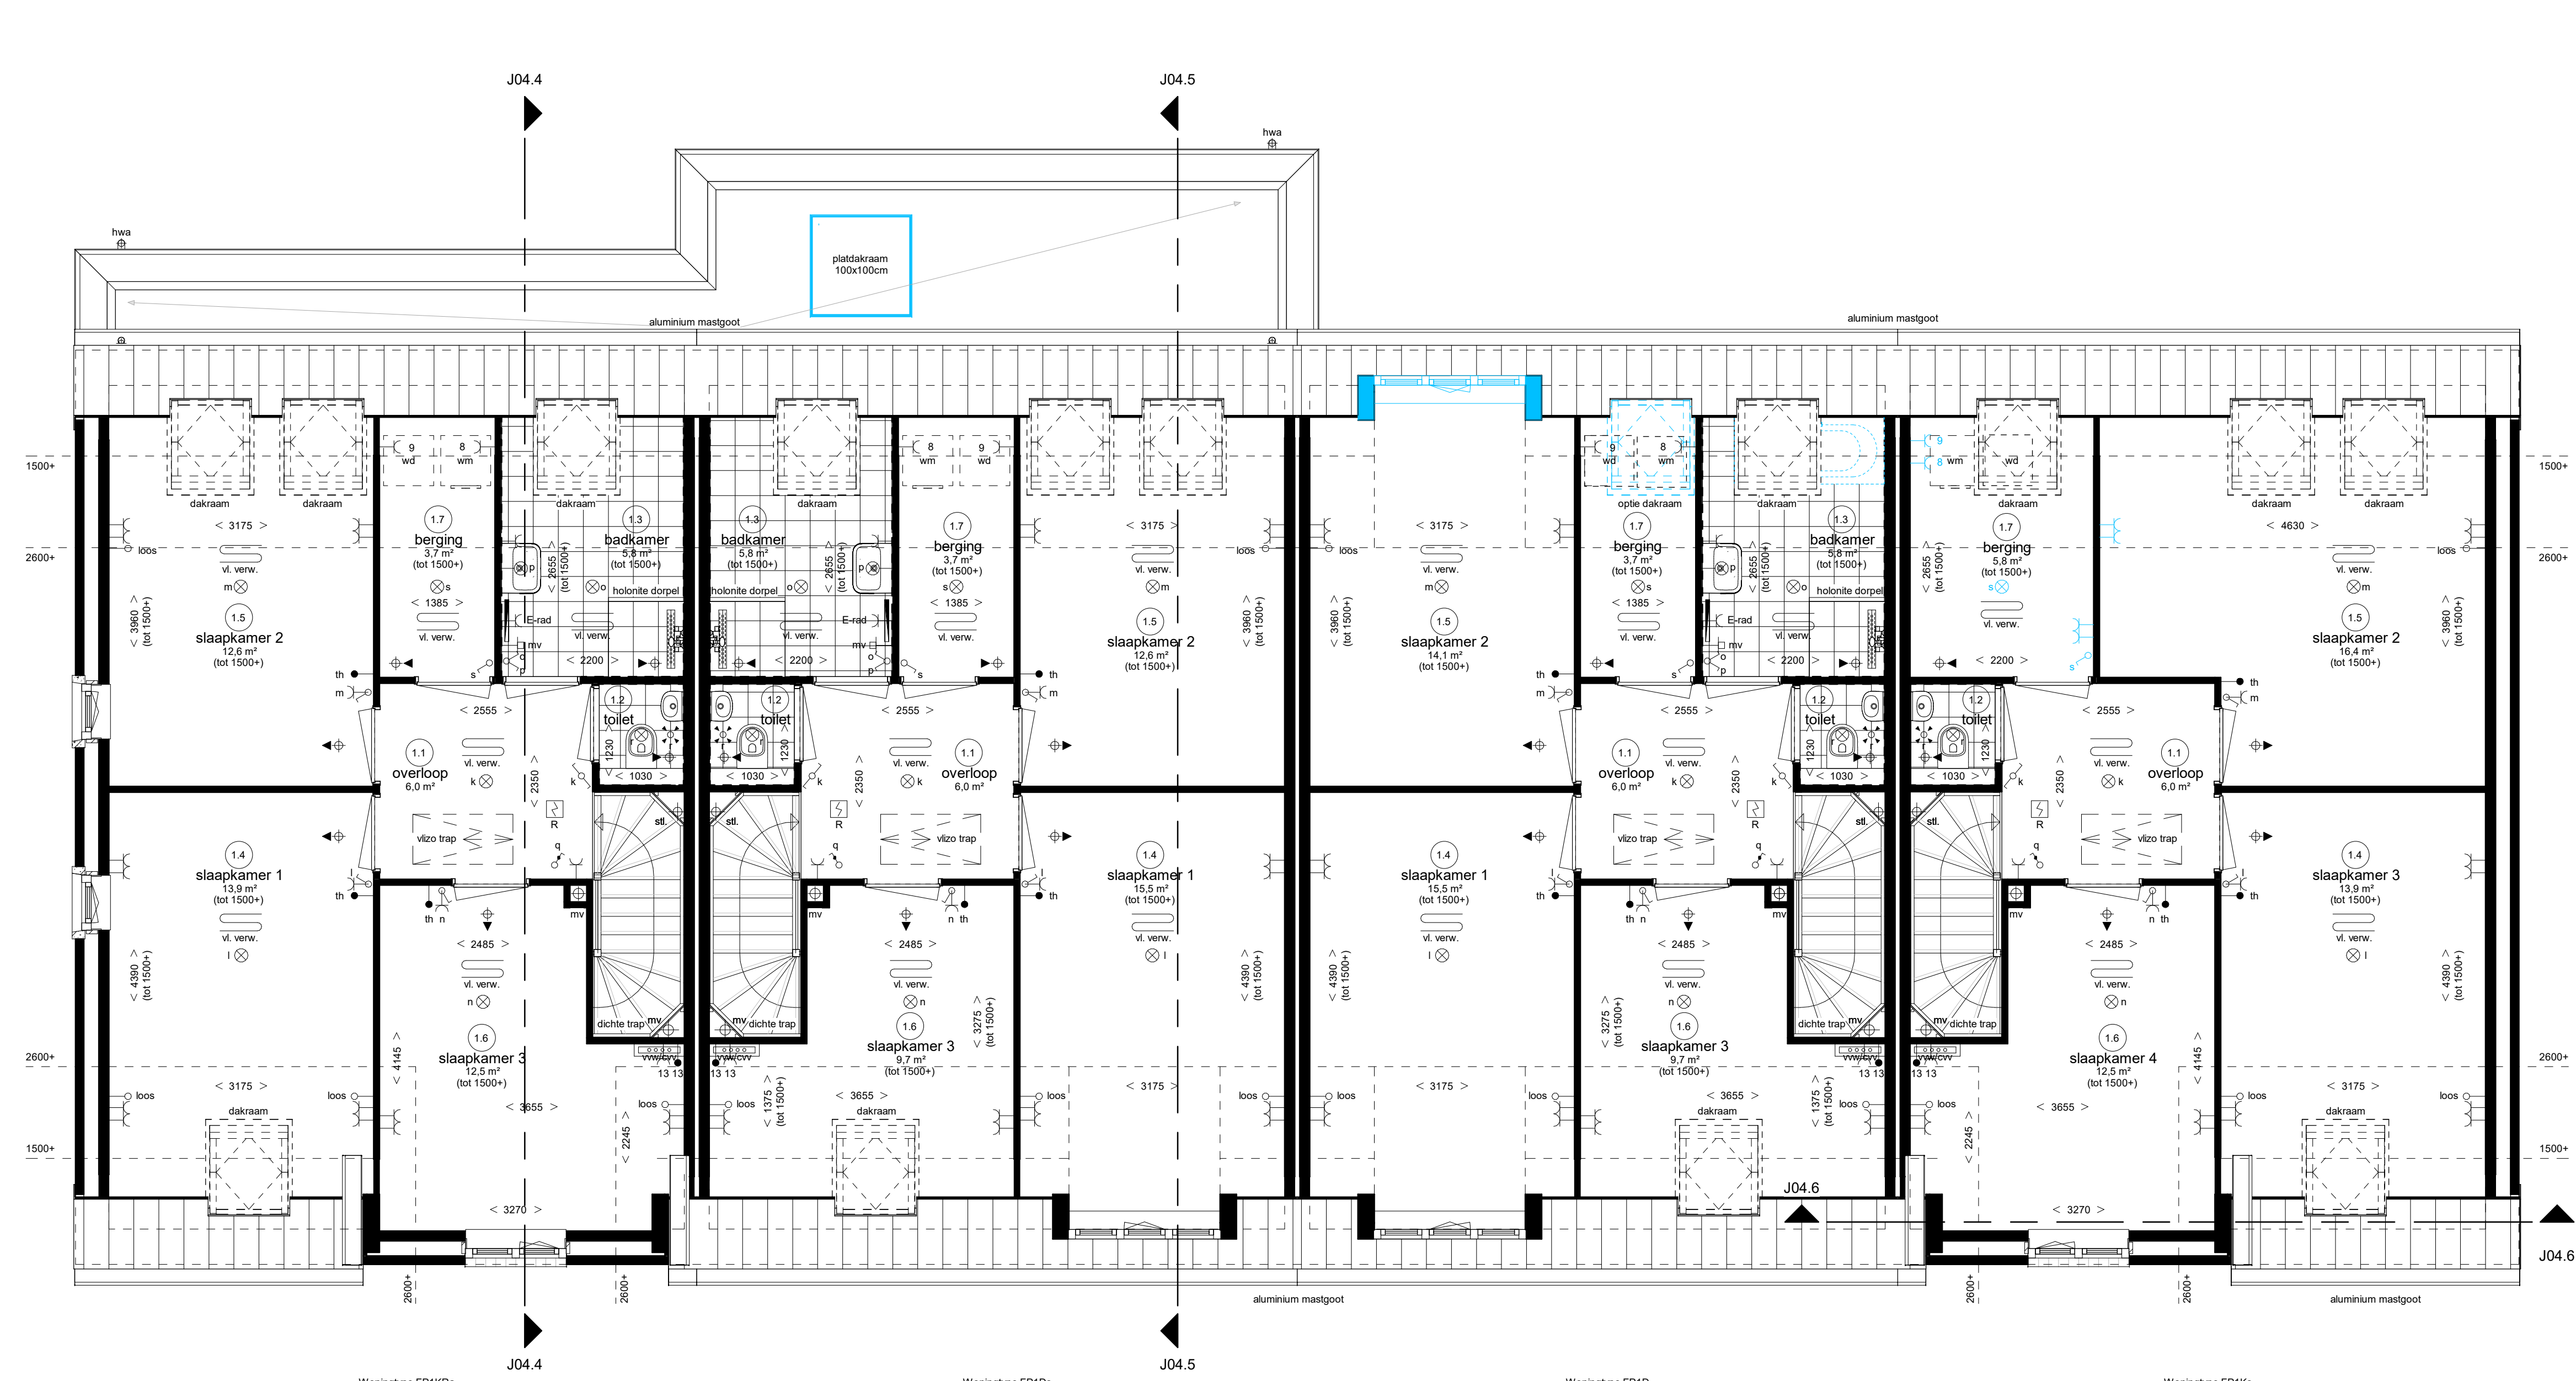

Eerste verdieping

[illegible]

Ruimte benamingen volgens Bouwbesluit

01	verhuurruimte	010	keukaruimte		overeenkomstige ruimte
02	woonruimte	011	badruimte		keukenruimte
03	slaapruimte	012	verhuurruimte		woonruimte
04	verdielruimte	02	badruimte		verdielruimte
05	verdielruimte	03	keukaruimte		verhuurruimte
06	verdielruimte	04	verdielruimte		verdielruimte
07	keukaruimte	05	verdielruimte		keukaruimte
08	keukenruimte	06	keukaruimte		overeenkomstige ruimte
09	keukaruimte	07	keukaruimte		

Waddinxveen

Park Triangel - deelplan Parkrijk fase 2



Rijwoningen type "Fuut" (F)

Opties type Fuut