




voorgevel

rechtergevel




achtergevel

linkergevel

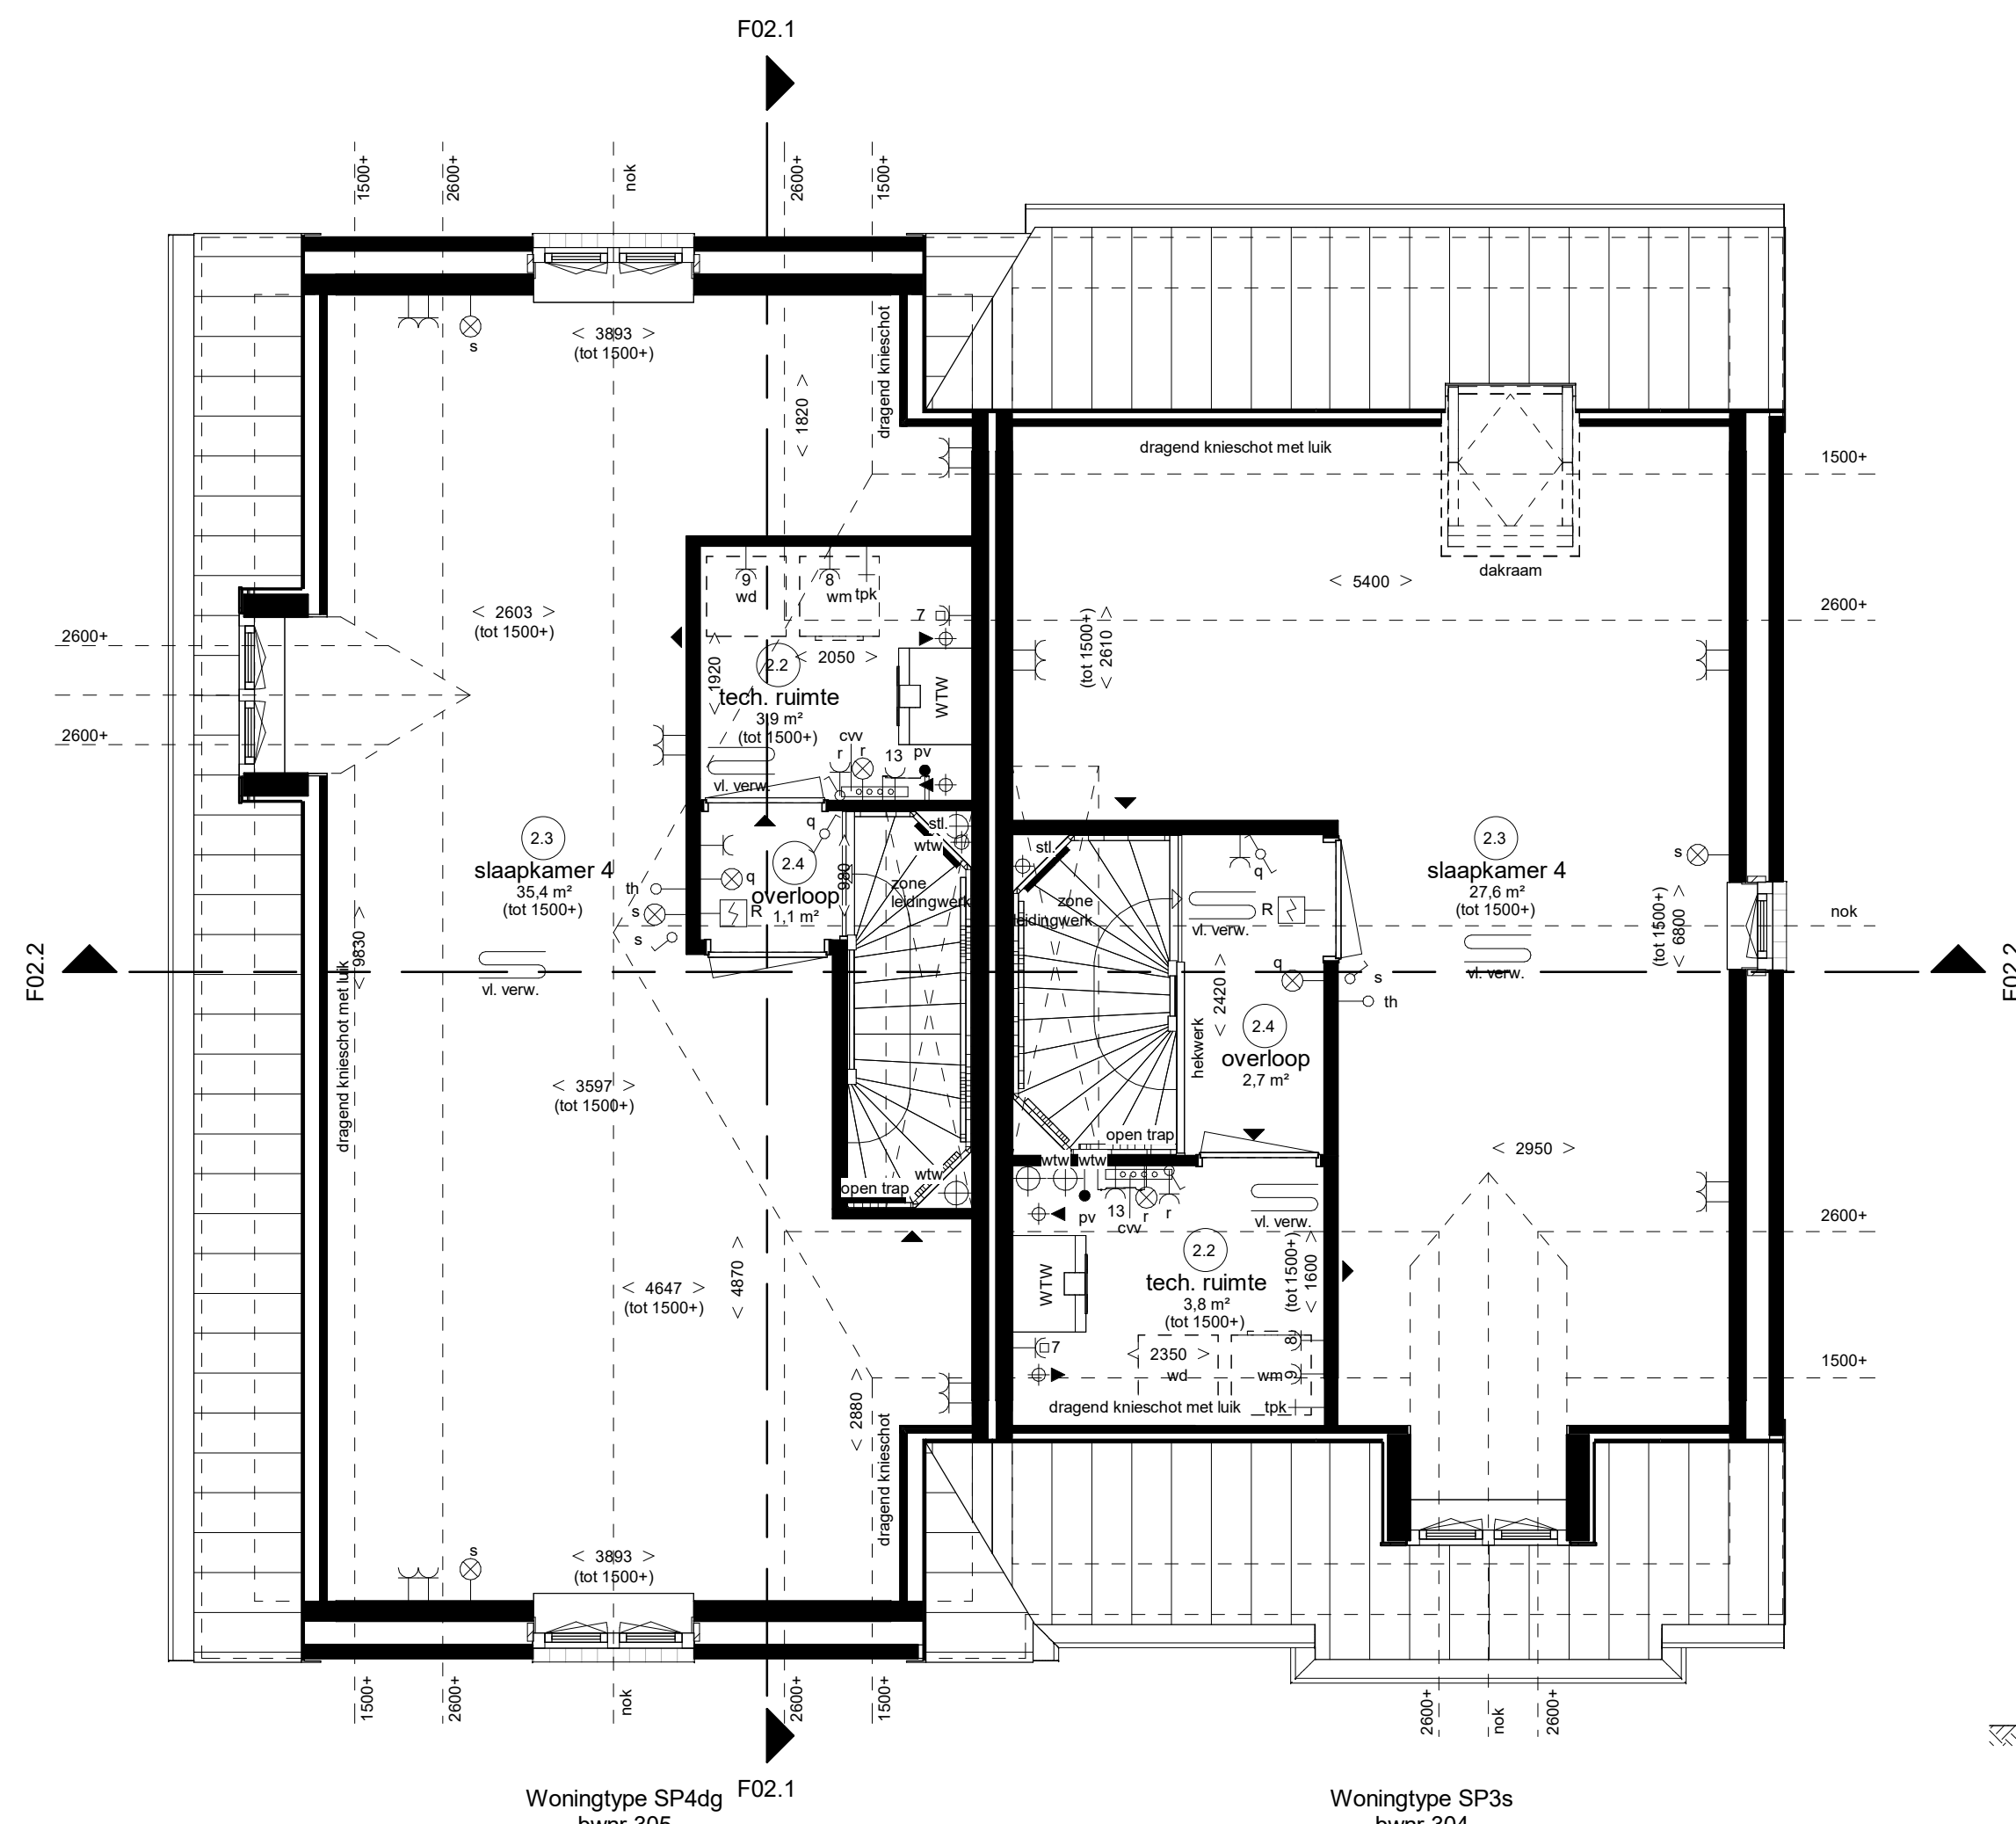

Tweede verdieping

Doorsnede F02.1

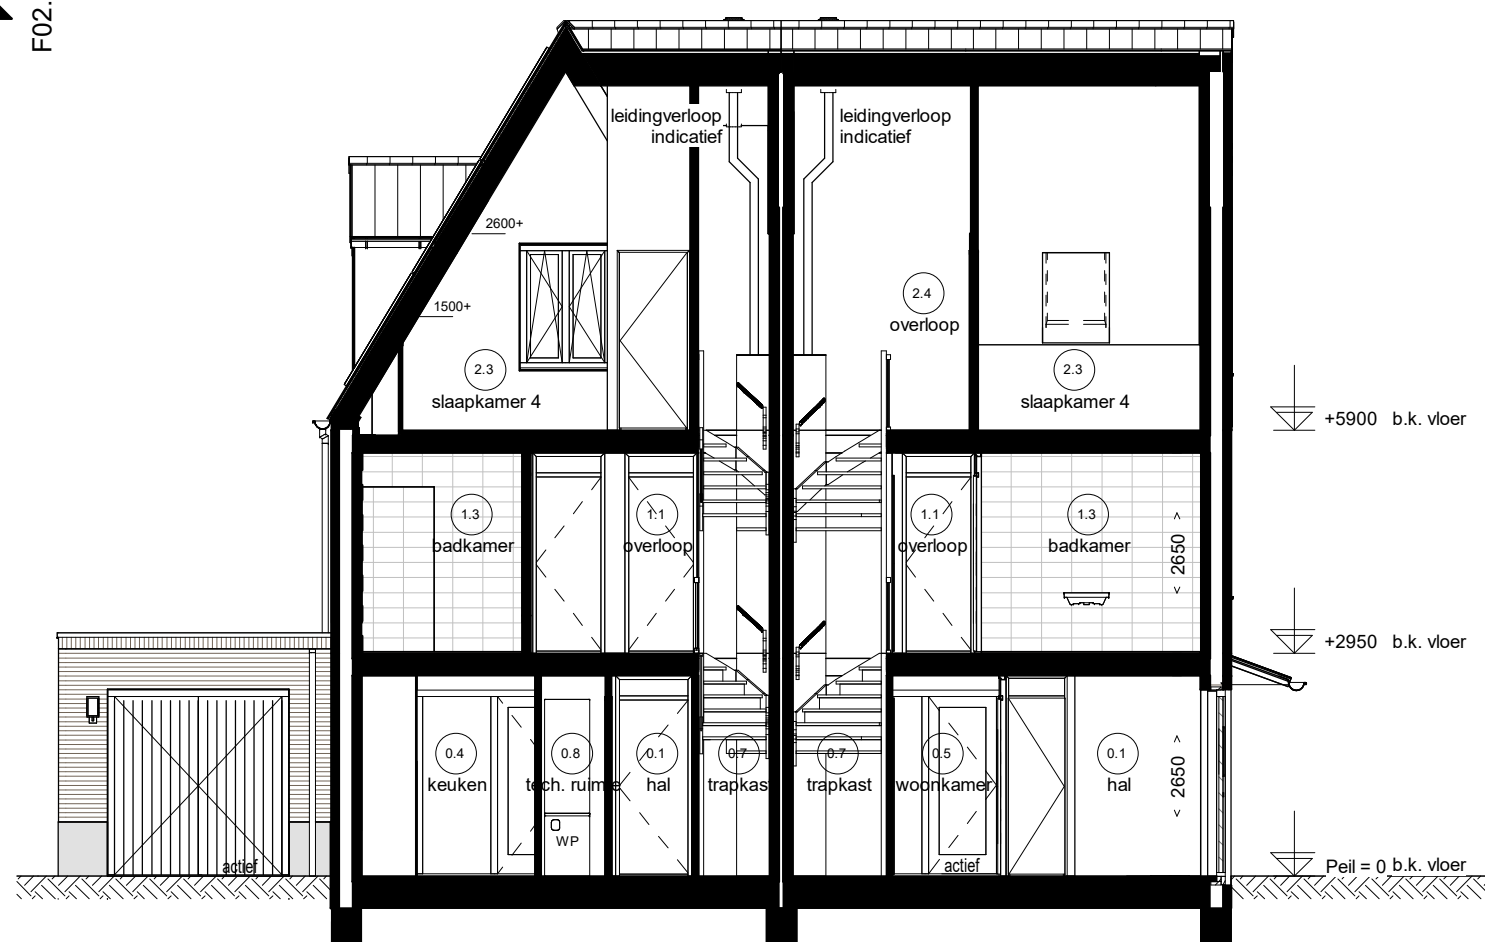


Doorsnede F02.2

Renooi Installaties			
• elektrische installaties conform voorschriften NEN 1010			
• niet elektrische installaties conform NEN 2350 op basis van			
gevoel van veiligheid, sluiting midden in de ruimte			
• alle installaties zijn indicatief op tekening weergegeven			




Begane grond

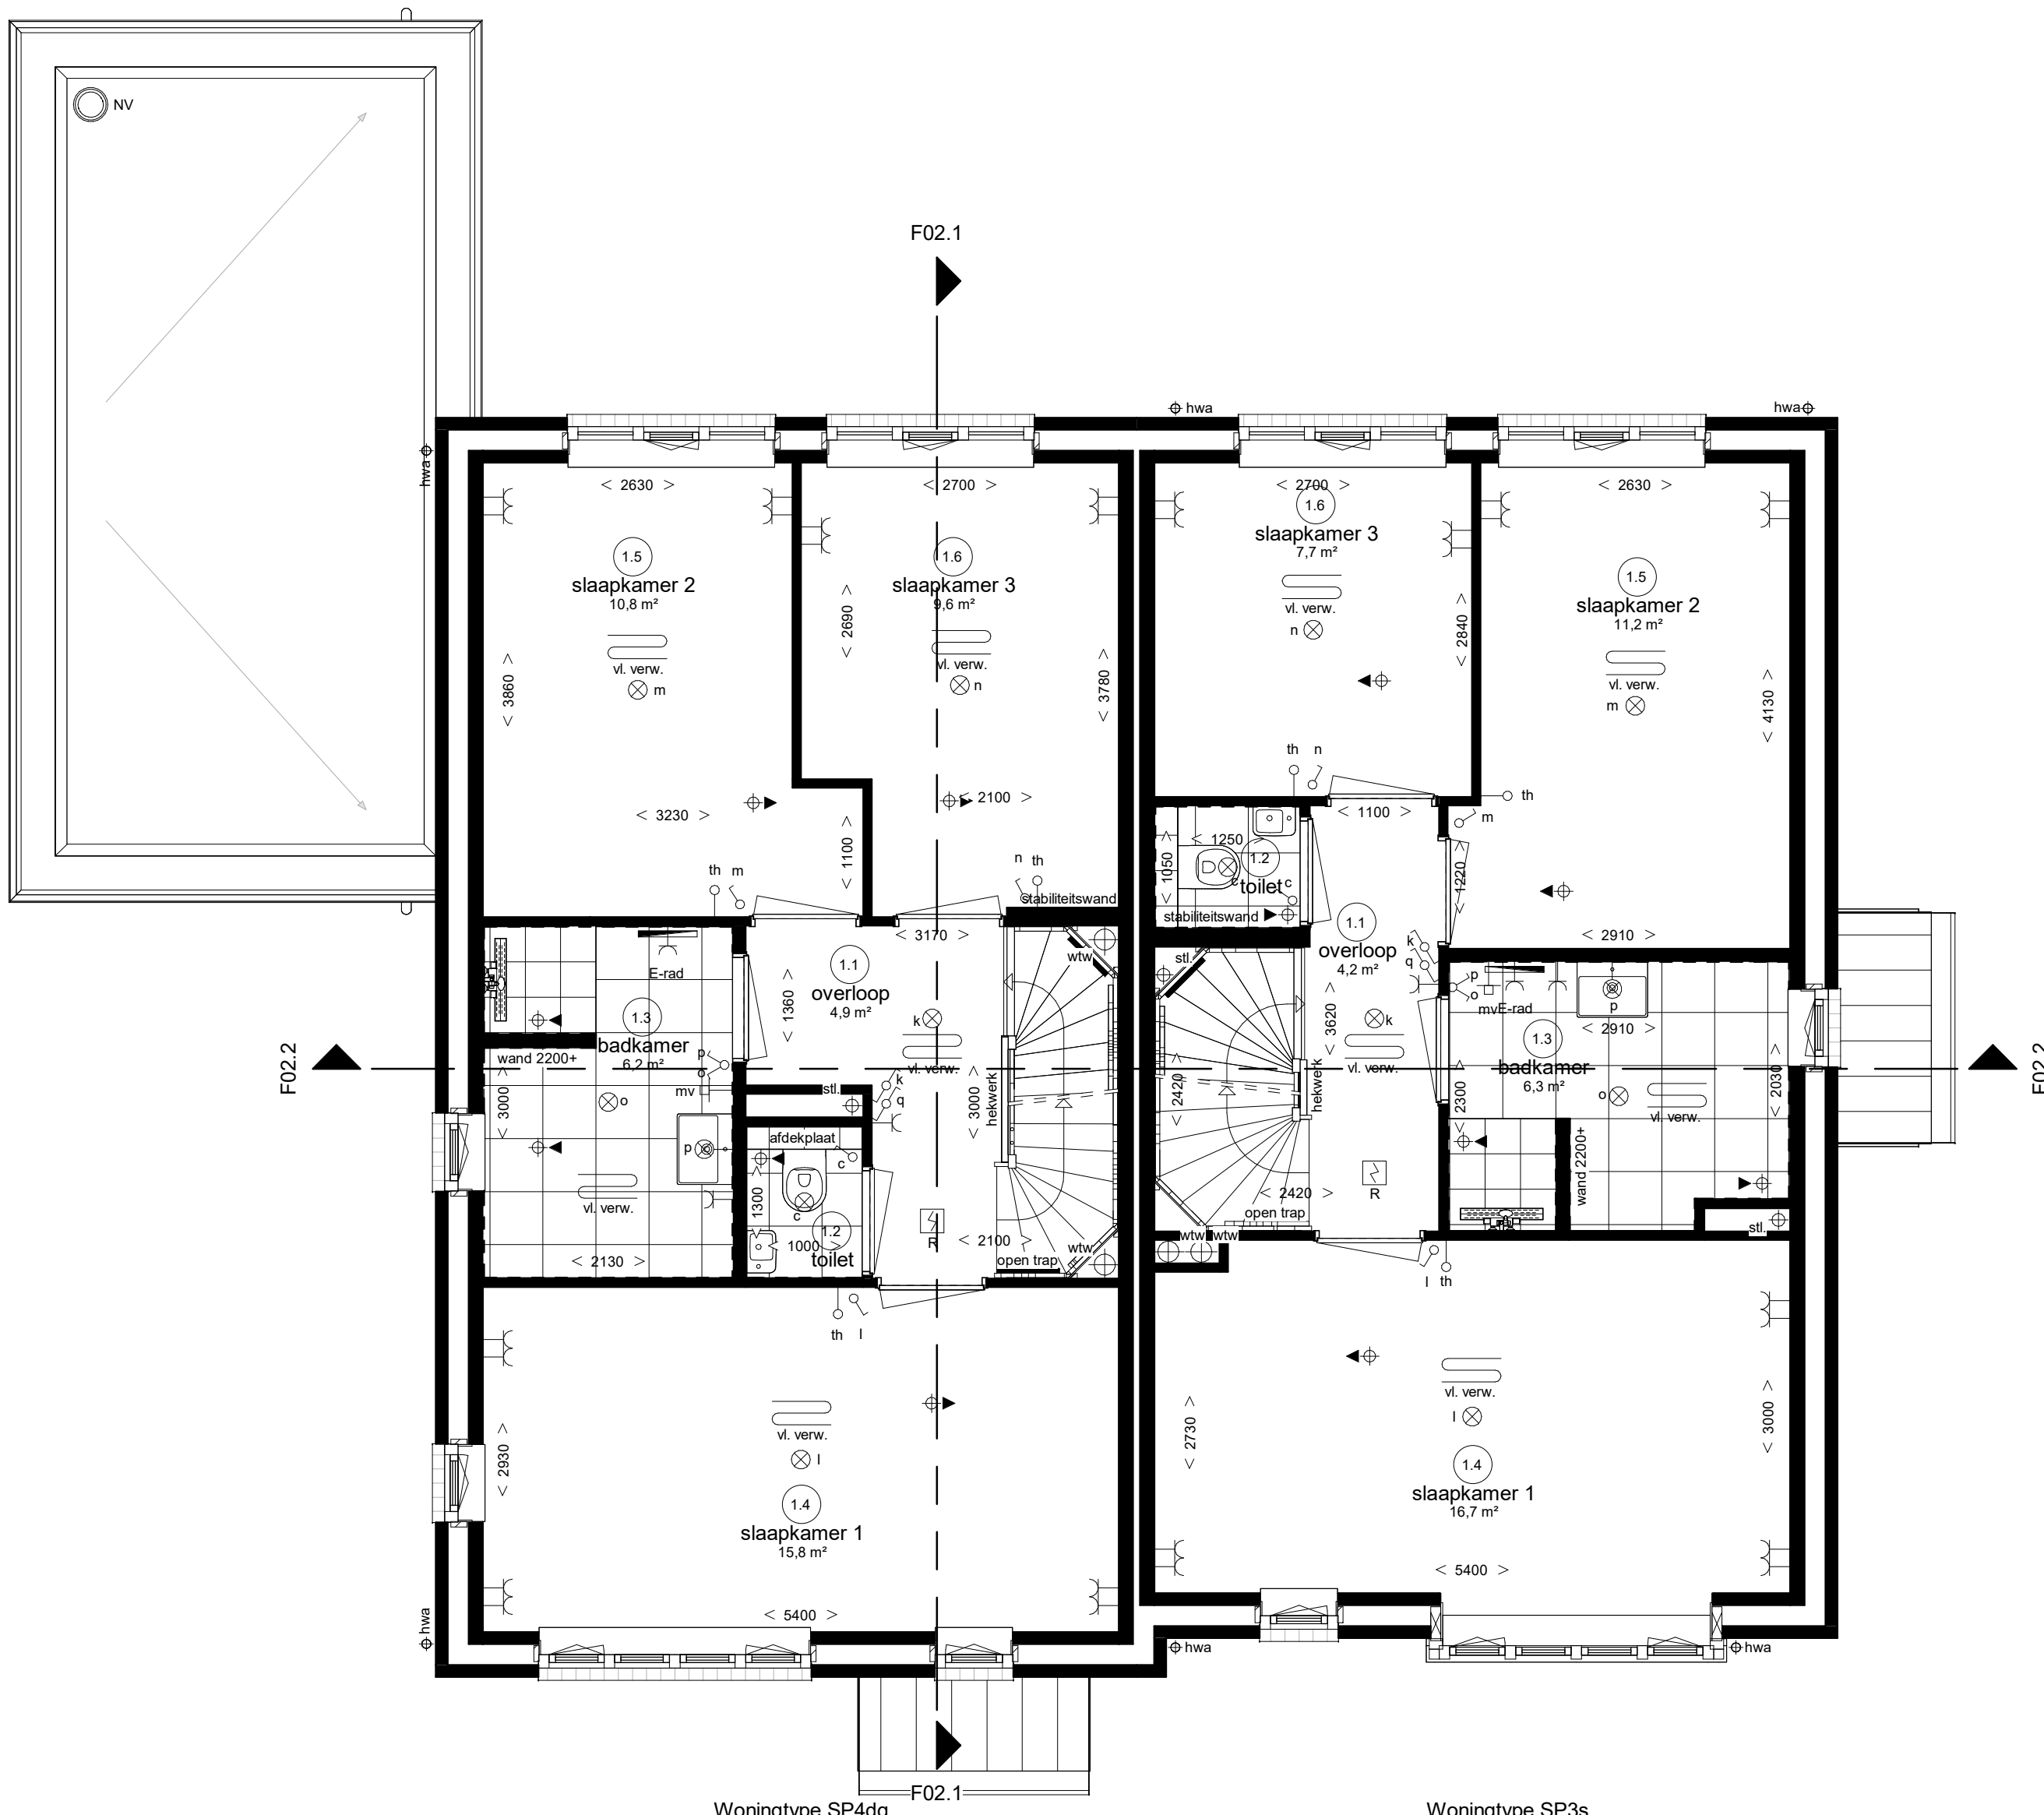

Eerste verdieping

Waddinxveen

Park Triangel deelplan Parkrijk fase 7



Twee-onder-één-kapwoningen type "Sneeuwgangs" (S)

Plattegronden + gevels + doorsneden
bnrs. 304 en 305 (Blok F02)

Adriaan van Erk
Bouw

bpd

www.adriaanvanerk.nl

VT F02A d.d. 19-12-2023
Wijzigingen voorbehouden
Alle maten zijn circa maten