


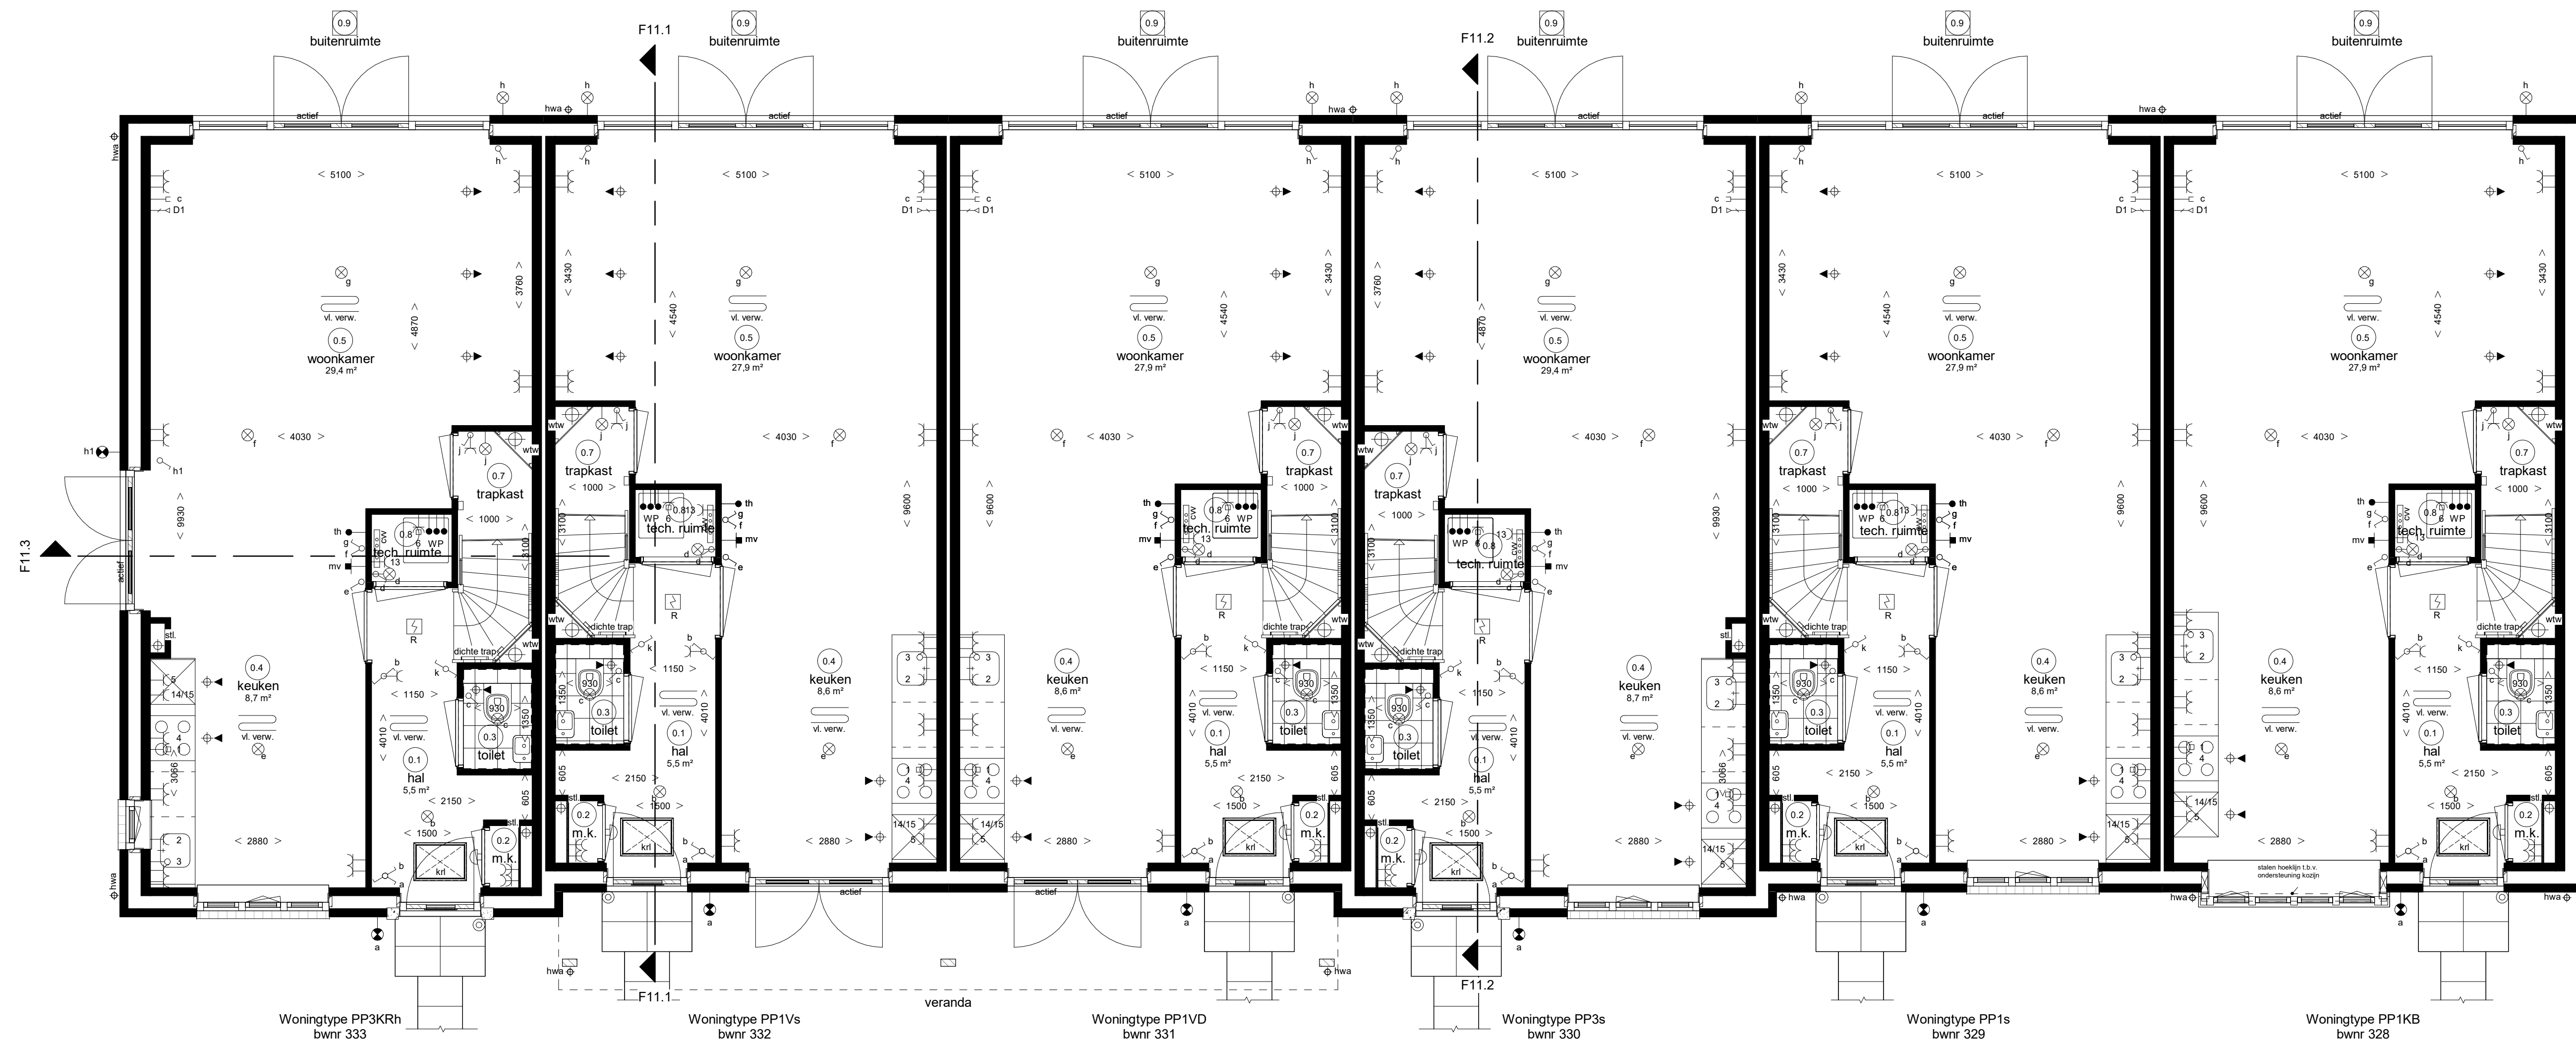

Renvooi Installaties


- elektrotechnische installaties conform voorschriften NEN 1010
- niet-ioniserende rookmelder conform NEN 2555 (op lichtnet gekoppeld indien van toepassing, anderszins midden in de ruimte)
- alle installaties zijn indicatief op tekening weergegeven

lichtpunt	ca aansluiting algemeen	radiator
lichtpunt incl. armatuur	D1 data aansluiting algemeen	elektrische radiator
lichtpunt incl. armatuur met scherm	D2 data aansluiting dubbel algemeen	centrale vloerverwarming
lichtpunt incl. armatuur met permanente verlichting	boos t.b.v. telecommunicatie, data, ca e.d.	vloerverwarming
lichtpunt incl. armatuur met noodverlichting	koze leiding, 19 mm enkele inbouwdoos	afzuigpunt m.v. op plafond
wandlichtpunt	elektrisch kooktoestel, perilex	afzuigpunt op wand
wandlichtpunt incl. armatuur	11 vaatwasser, koze leiding	afzuigpunt w.t.w. op plafond
langwerpige armatuur	2 vaatwasser	afzuigpunt w.t.w. op plafond
rookmelder	3 boiler, koze leiding	natuurlijke ventilatie plafond
rookmelder op pendel	4 afzuigkap	natuurlijke ventilatie sectionaleur
enkeelpolige schakelaar	5 kookkast	
enkeelpolige schakelaar met signalering	6 warmtepomp	
enkeelpolige schakelaar met dimmer	7 ventilatie unit	
meerpole schakelaar	8 wasmachine	
bewegingsschakelaar	9 wasdroger, koze leiding	
w.c.d. + randaarde	10 wasdroger	
dubbele w.c.d. + randaarde half opbouw	11 sectionaleur	
dubbele w.c.d. + randaarde inbouw	12 drukknoop sectionaleur	
deurbel	13 bedraade leiding thermostaat	
schel	14 magnetron, koze leiding	
hoofdstroomkast	15 magnetron	
ruimthetthermostaat draadloos	16 oven, koze leiding	
hoofdbediening mechanische ventilatie	17 oven	
backkamerbediening mechanische ventilatie	18 w.c.d. op exploitatiemeter	
	19 w.c.d. op aparte meter	
	20 pv - panelen	
	21 aansluiting tbv zonnepanelen (uitvalscherm)	
	22 aansluiting tbv zonnepanelen (screen)	
	23 video deuropener installatie, videofon	
	24 DT deuropener installatie, deur telefoon	

Ruimte benamingen volgens Bouwbesluit

0.1 verkeersruimte	0.10 bergruimte	2.1 onbename ruimte
0.2 meteruimte	1.1 verkeersruimte	2.2 technische ruimte
0.3 toiletuimte	1.2 toiletuimte	2.3 verbijruimte
0.4 verbijruimte	1.3 badruimte	2.4 verkeersruimte
0.5 verbijruimte	1.4 verbijruimte	2.5 verbijruimte
0.6 verbijruimte	1.5 verbijruimte	2.6 badruimte
0.7 berguimte	1.6 verbijruimte	2.7 onbename ruimte
0.8 technische ruimte	1.7 berguimte	2.8 onbename ruimte
0.9 buitenruimte		

Begane grond

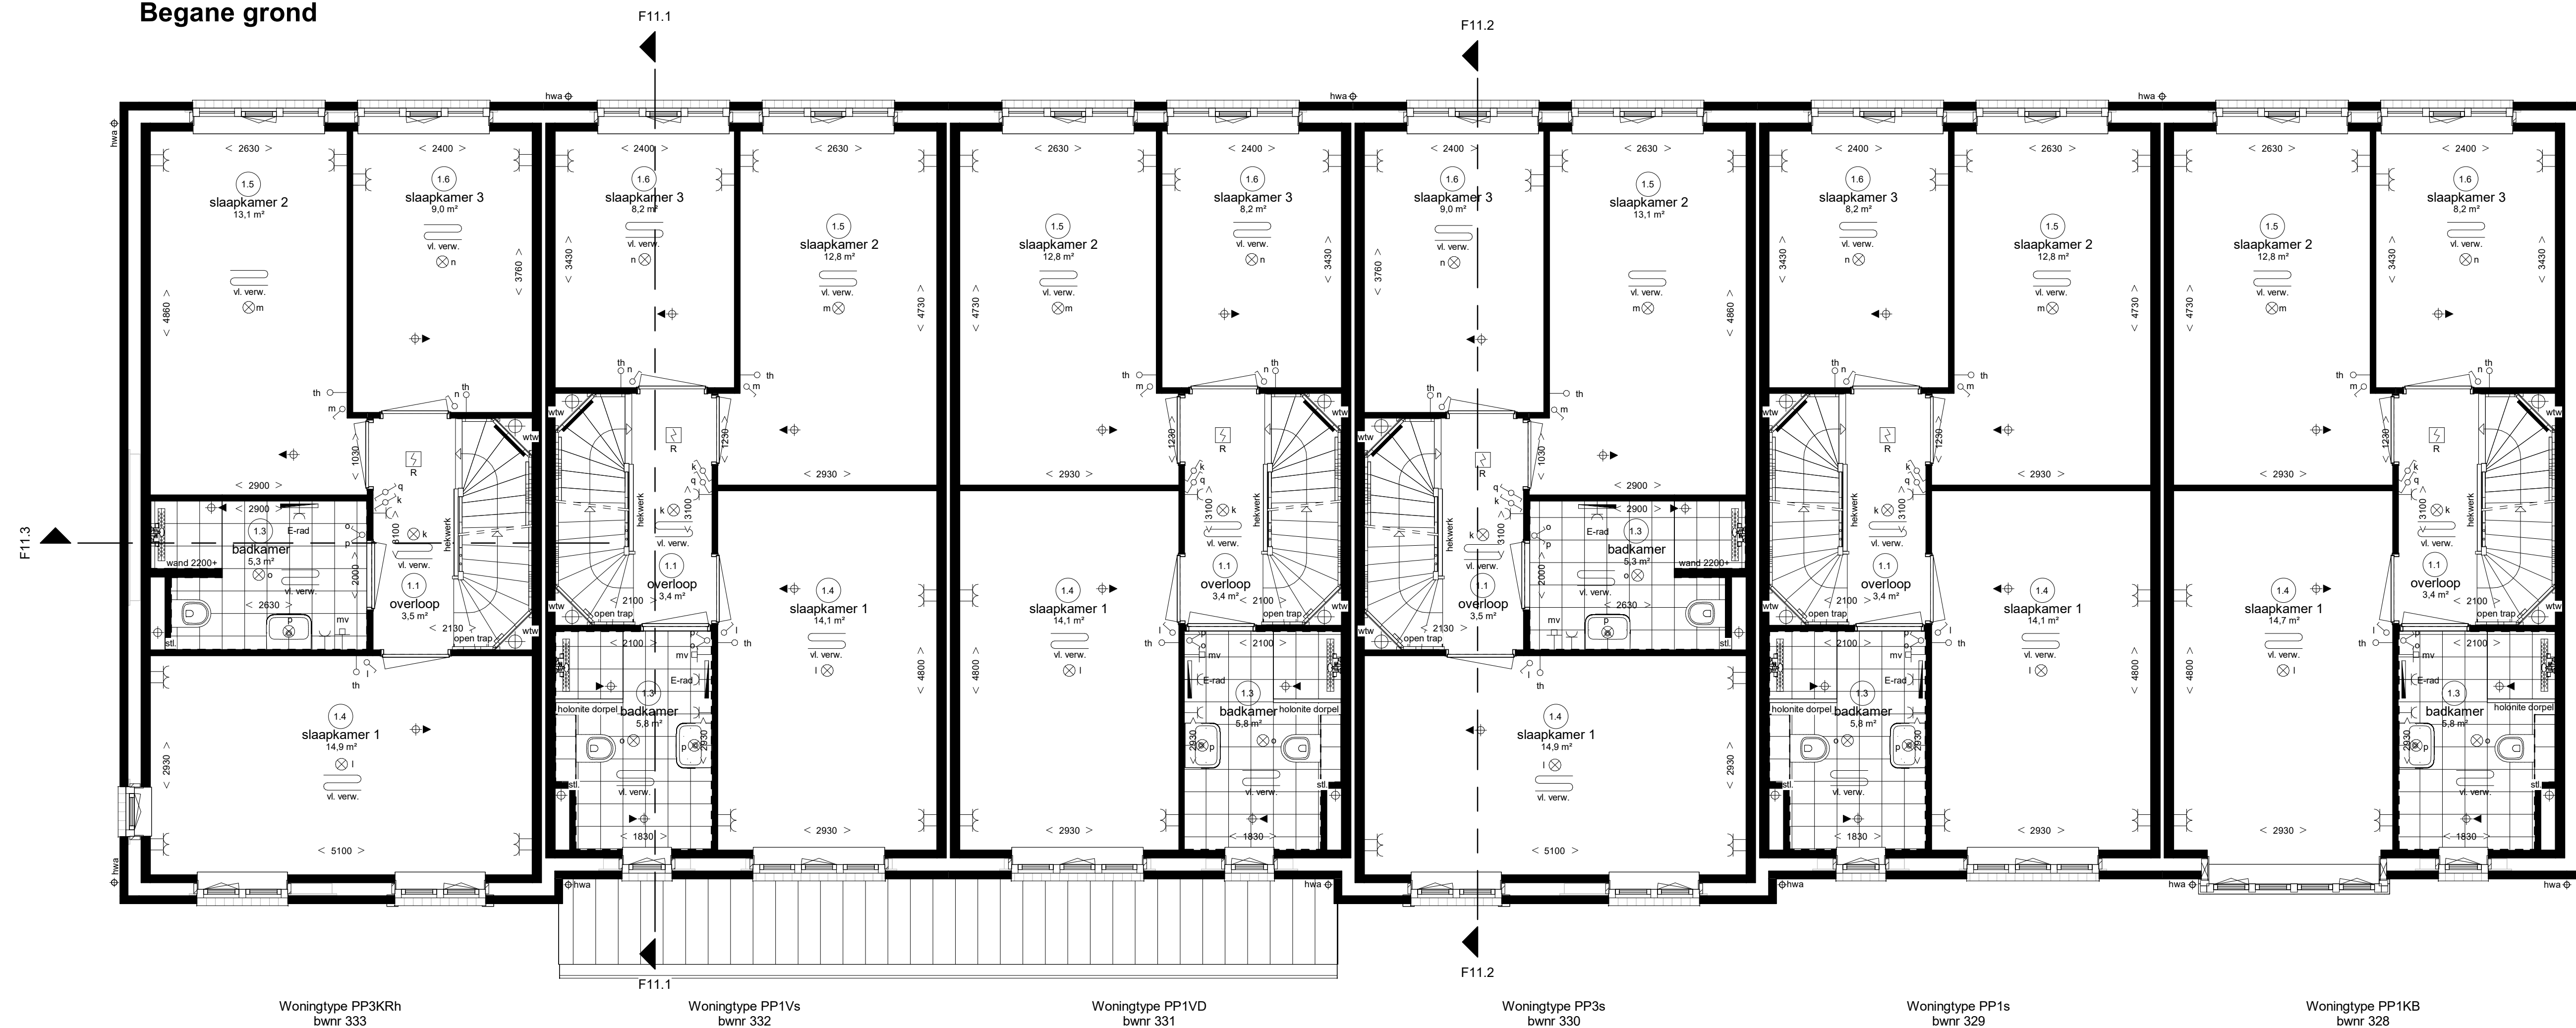

Waddinxveen


Park Triangel deelplan Parkrijk fase 7



Rijwoningen type "Parelduiker" (P)


Begane grond + 1e verdieping
bwnr. 328 t/m 333 (Blok F11)

Eerste verdieping

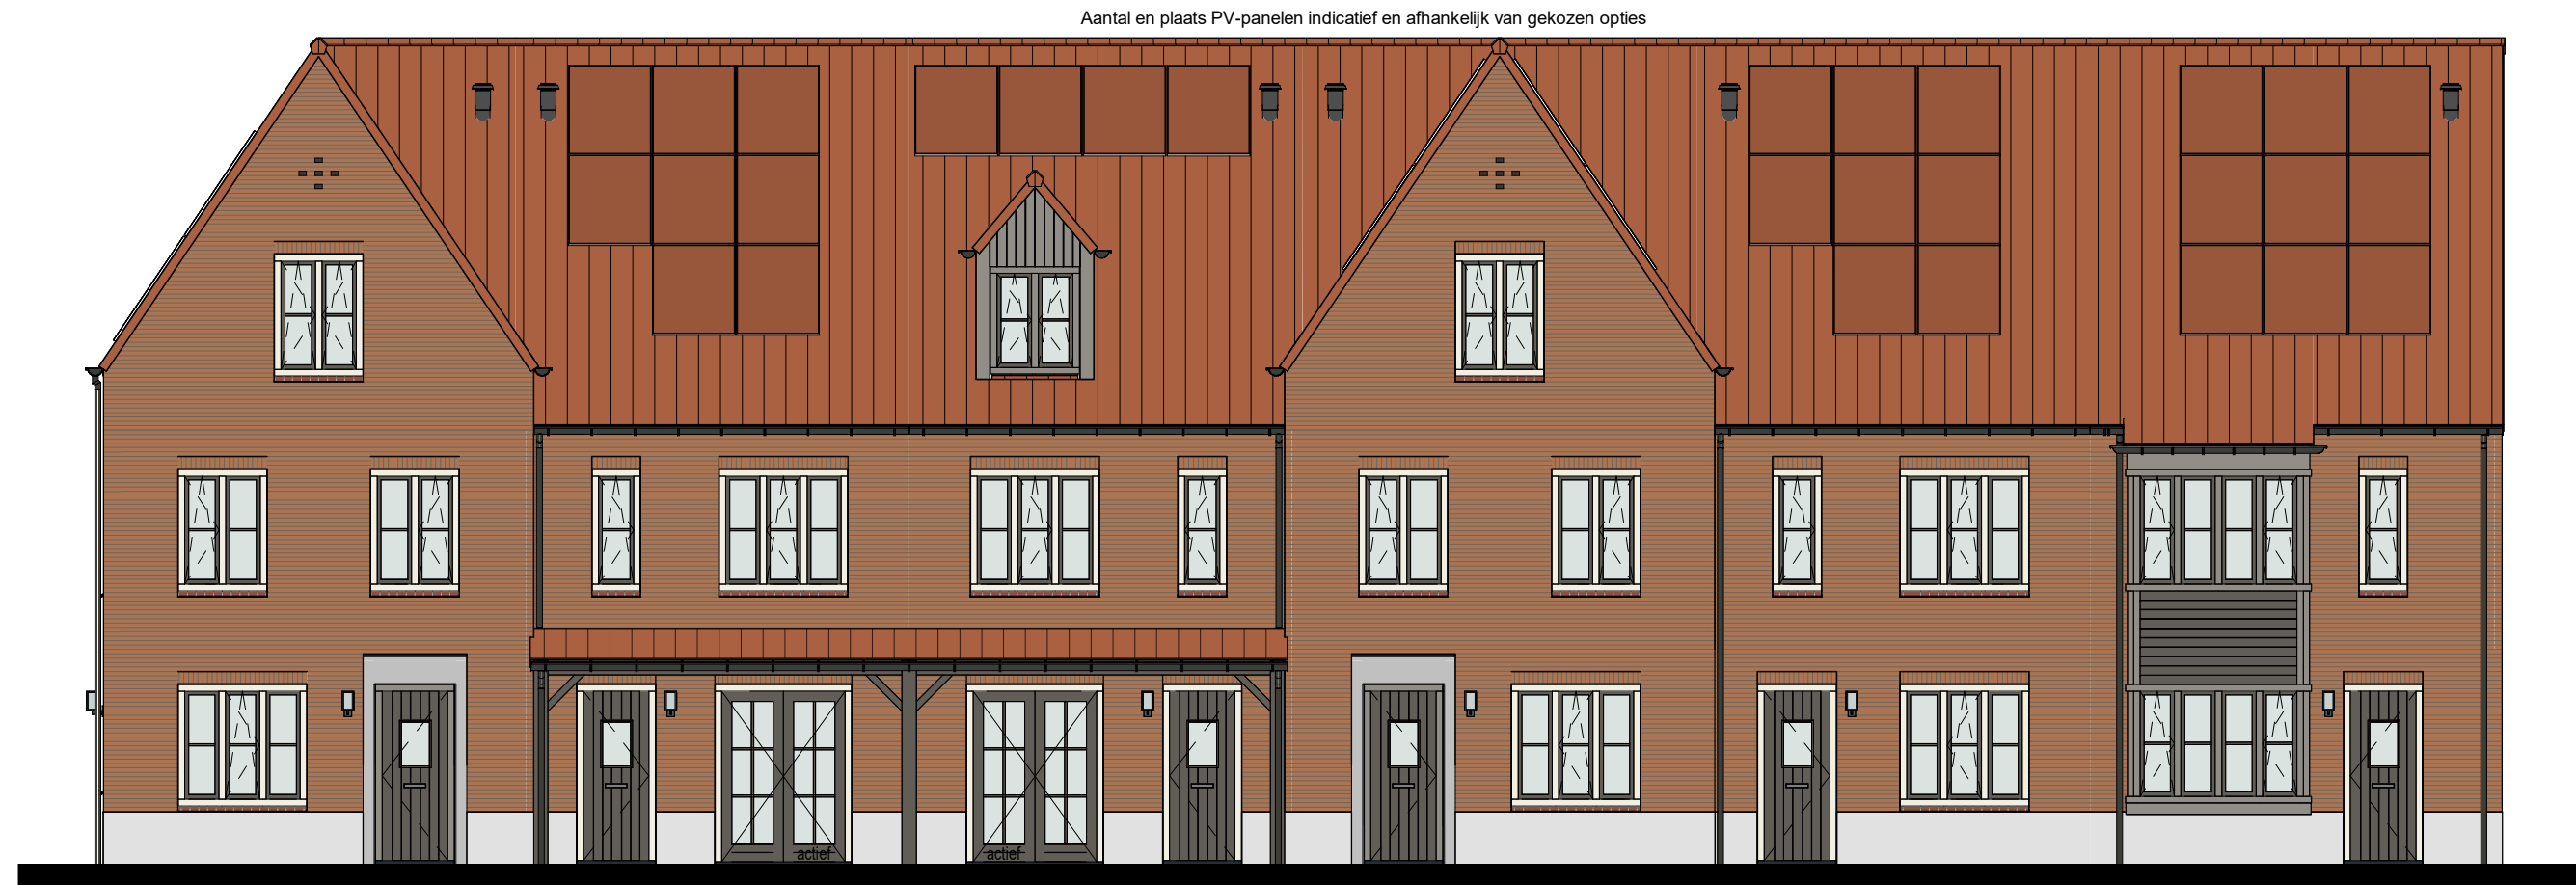


Woningtype PP3KRh bwnr 333 Woningtype PP1Vs bwnr 332 Woningtype PP1VD bwnr 331 Woningtype PP3s bwnr 330 Woningtype PP1s bwnr 329 Woningtype PP1KB bwnr 328

voorgevel

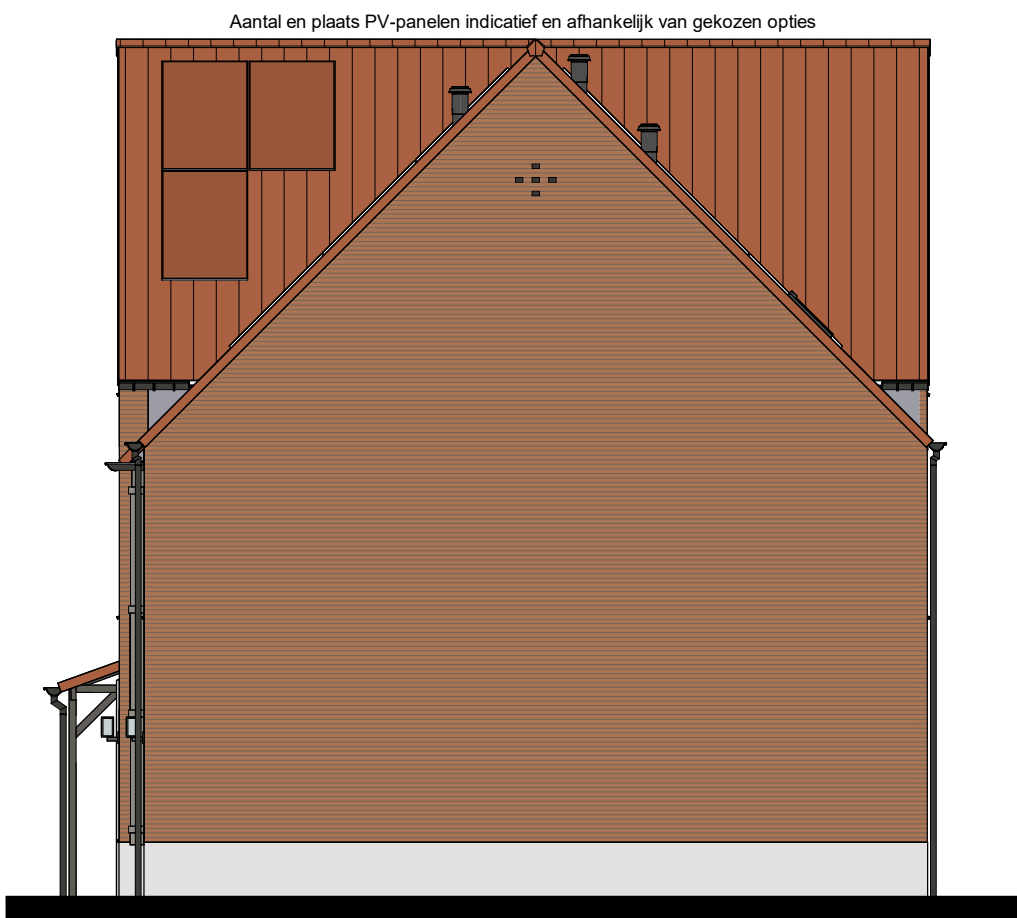

Woningtype PP1KB bwnr 328

rechttergevel

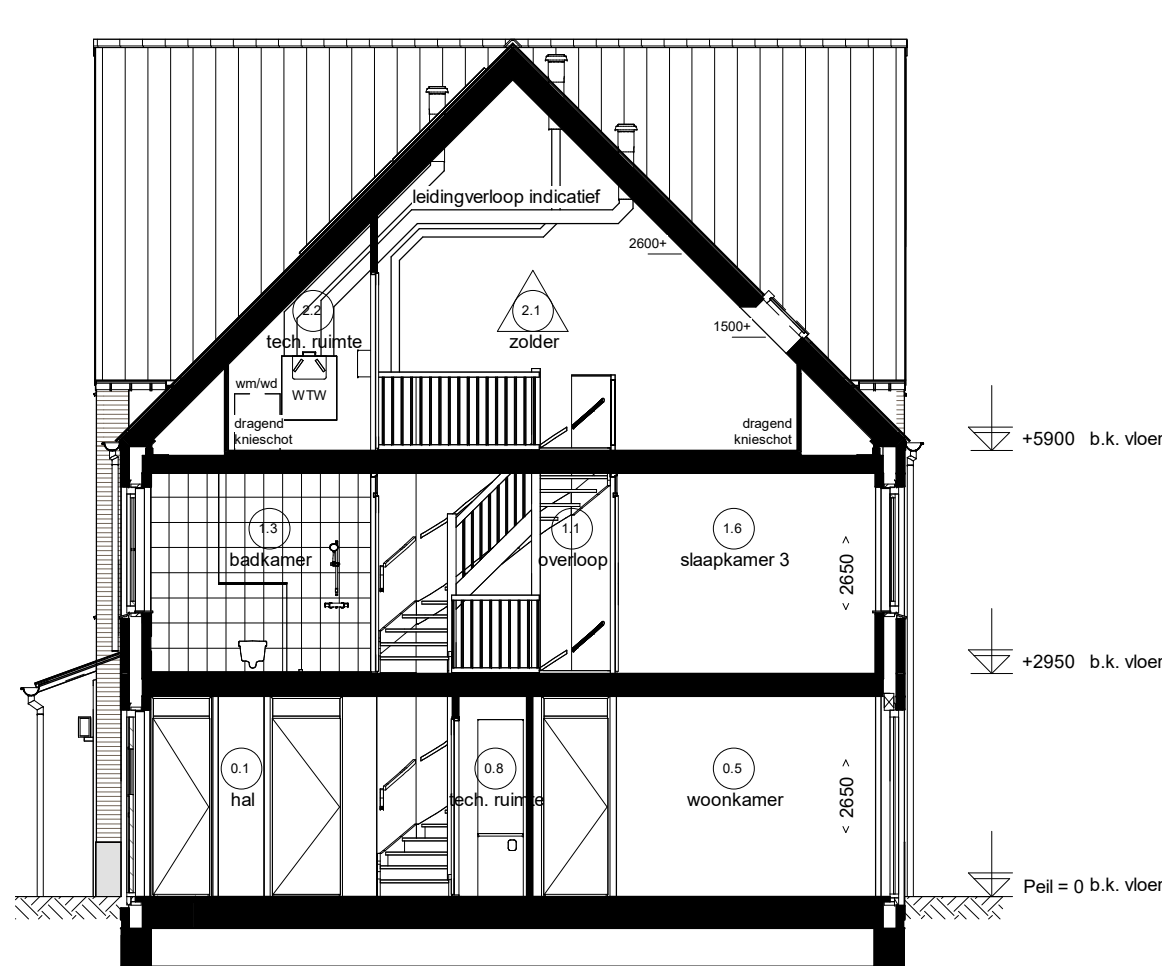


Doorsnede F11.1




Woningtype PP1KB bwnr 328 Woningtype PP1s bwnr 329 Woningtype PP3s bwnr 330 Woningtype PP1VD bwnr 331 Woningtype PP1Vs bwnr 332 Woningtype PP3KRh bwnr 333

achtergevel

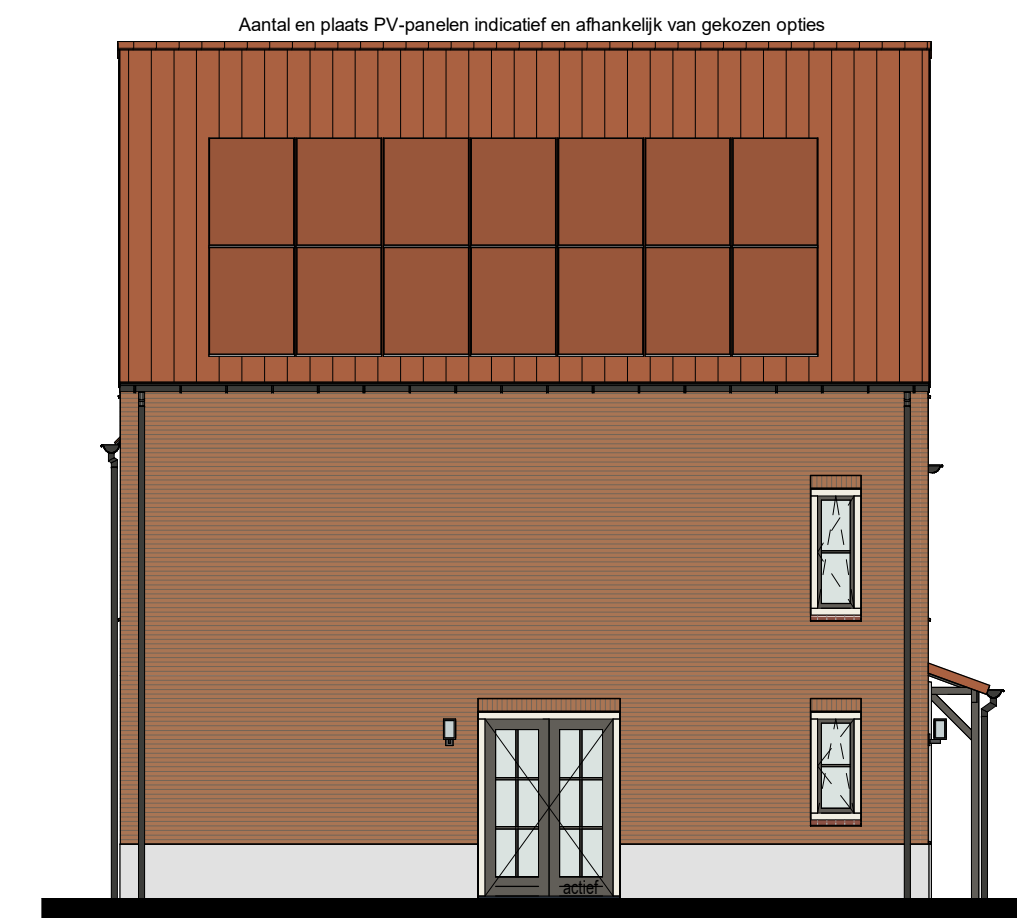


Woningtype PP3KRh bwnr 333

linkergevel

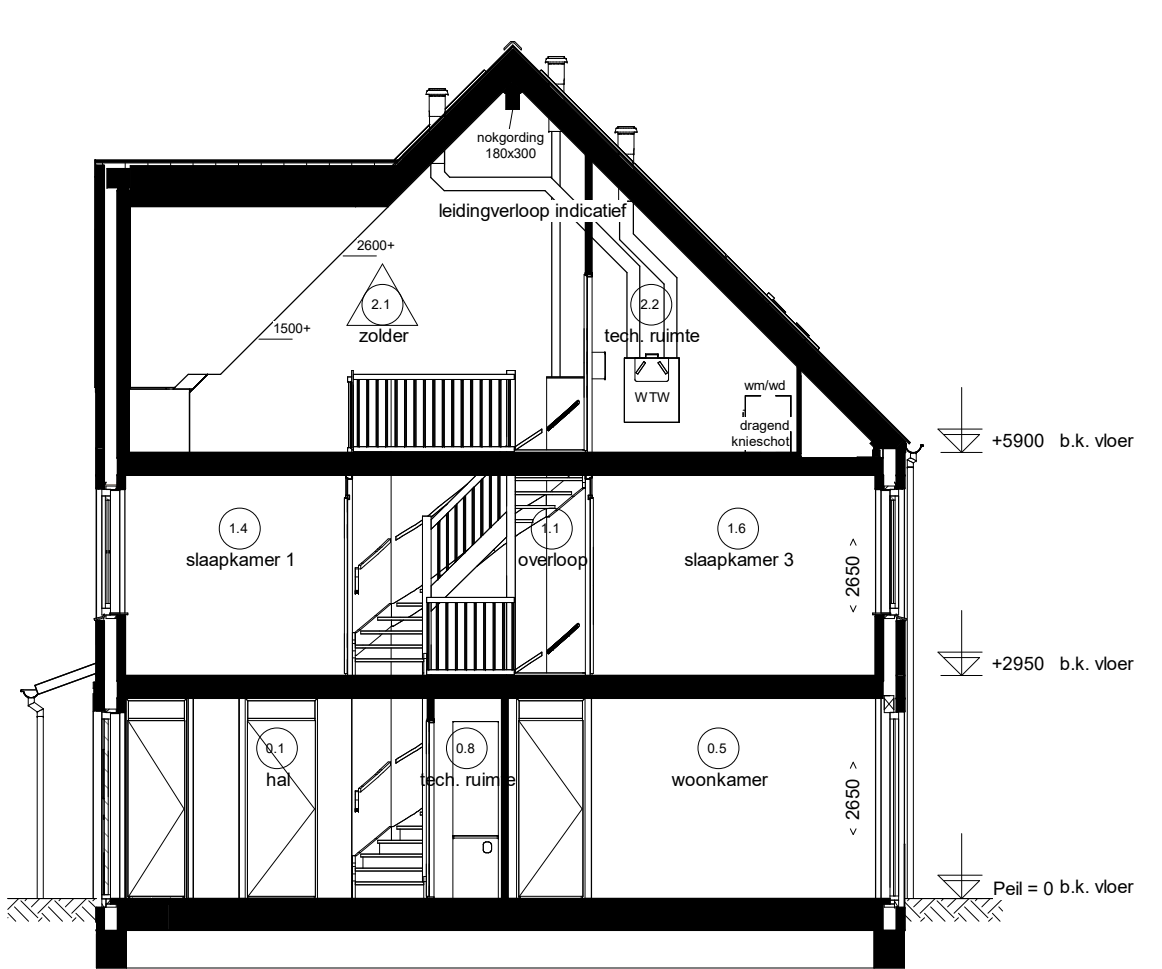

Doorsnede F11.2

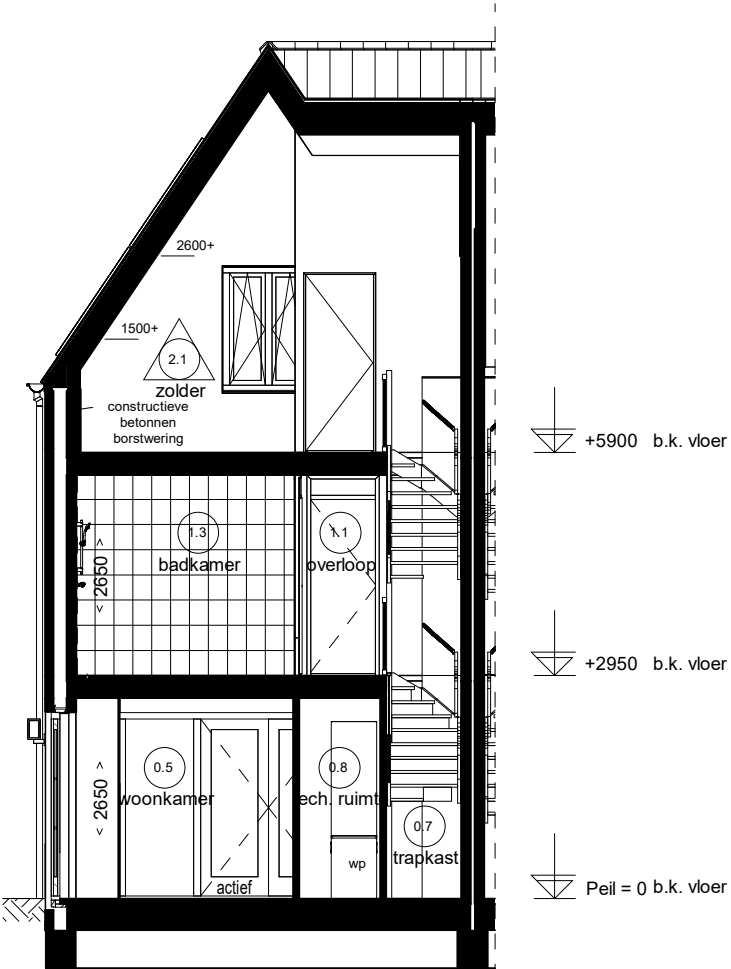

Doorsnede F11.3


Renvooi Installaties

- elektrotechnische installaties conform voorschriften NEN 1010
- niet-ioniserende rookmelder conform NEN 2555 (op lichtnet gekoppeld indien van toepassing, anderszins midden in de ruimte)
- alle installaties zijn indicatief op tekening weergegeven

	lichtpunt		caï aansluiting afgemonteerd		radiator
	lichtpunt incl. armatuur		data aansluiting afgemonteerd		elektrische radiator
	lichtpunt incl. armatuur met schemerschakelaar		data aansluiting dubbel afgemonteerd		centrale vloerverwarming verdeler
	PV		loos		vloerverwarming
	IV		1		vl. verw.
	lichtpunt incl. armatuur met permanente verlichting		2		afzuigpunt m.v. op plafond
	lichtpunt incl. armatuur met noodverlichting		3		afzuigpunt op de wand
	wandlichtpunt		4		afzuigpunt w.t.w. op plafond
	langwerpig armatuur		5		afzuigpunt w.t.w. op plafond
	spot		6		afzuigpunt w.t.w. op plafond
	rookmelder		7		afzuigpunt w.t.w. op plafond
	rookmelder op pendel		8		afzuigpunt w.t.w. op plafond
	enkeelpolige schakelaar		9		afzuigpunt w.t.w. op plafond
	enkeelpolige schakelaar met signalering		10		afzuigpunt w.t.w. op plafond
	enkeelpolige schakelaar met dimmer		11		afzuigpunt w.t.w. op plafond
	meerpole schakelaar		12		afzuigpunt w.t.w. op plafond
	bewegingsschakelaar		13		afzuigpunt w.t.w. op plafond
	w.c.d. + randaarde		14		afzuigpunt w.t.w. op plafond
	dubbele w.c.d. + randaarde half opbouw		15		afzuigpunt w.t.w. op plafond
	dubbele w.c.d. + randaarde inbouw		16		afzuigpunt w.t.w. op plafond
	deurbel		17		afzuigpunt w.t.w. op plafond
	schel		18		afzuigpunt w.t.w. op plafond
	hoofdthermostaat bedraad		19		afzuigpunt w.t.w. op plafond
	ruimethermostaat draadloos		20		afzuigpunt w.t.w. op plafond
	hoofdbediening mechanische ventilatie		21		afzuigpunt w.t.w. op plafond
	bedkamerbediening mechanische ventilatie		22		afzuigpunt w.t.w. op plafond
	bedkamerbediening mechanische ventilatie		23		afzuigpunt w.t.w. op plafond
Ruimte benamingen volgens Bouwbesluit

0.1	verkeersruimte	0.10	bergruimte	2.1	onbende ruimte
0.2	metiersruimte	1.1	verkeersruimte	2.2	technische ruimte
0.3	toilet ruimte	1.2	toilet ruimte	2.3	verbijfsruimte
0.4	verbijfsruimte	1.3	badruimte	2.4	verkeersruimte
0.5	verbijfsruimte	1.4	verbijfsruimte	2.5	verbijfsruimte
0.6	verbijfsruimte	1.5	verbijfsruimte	2.6	badruimte
0.7	bergruimte	1.6	verbijfsruimte	2.7	onbende ruimte
0.8	technische ruimte	1.7	bergruimte	2.8	onbende ruimte
0.9	builersruimte				

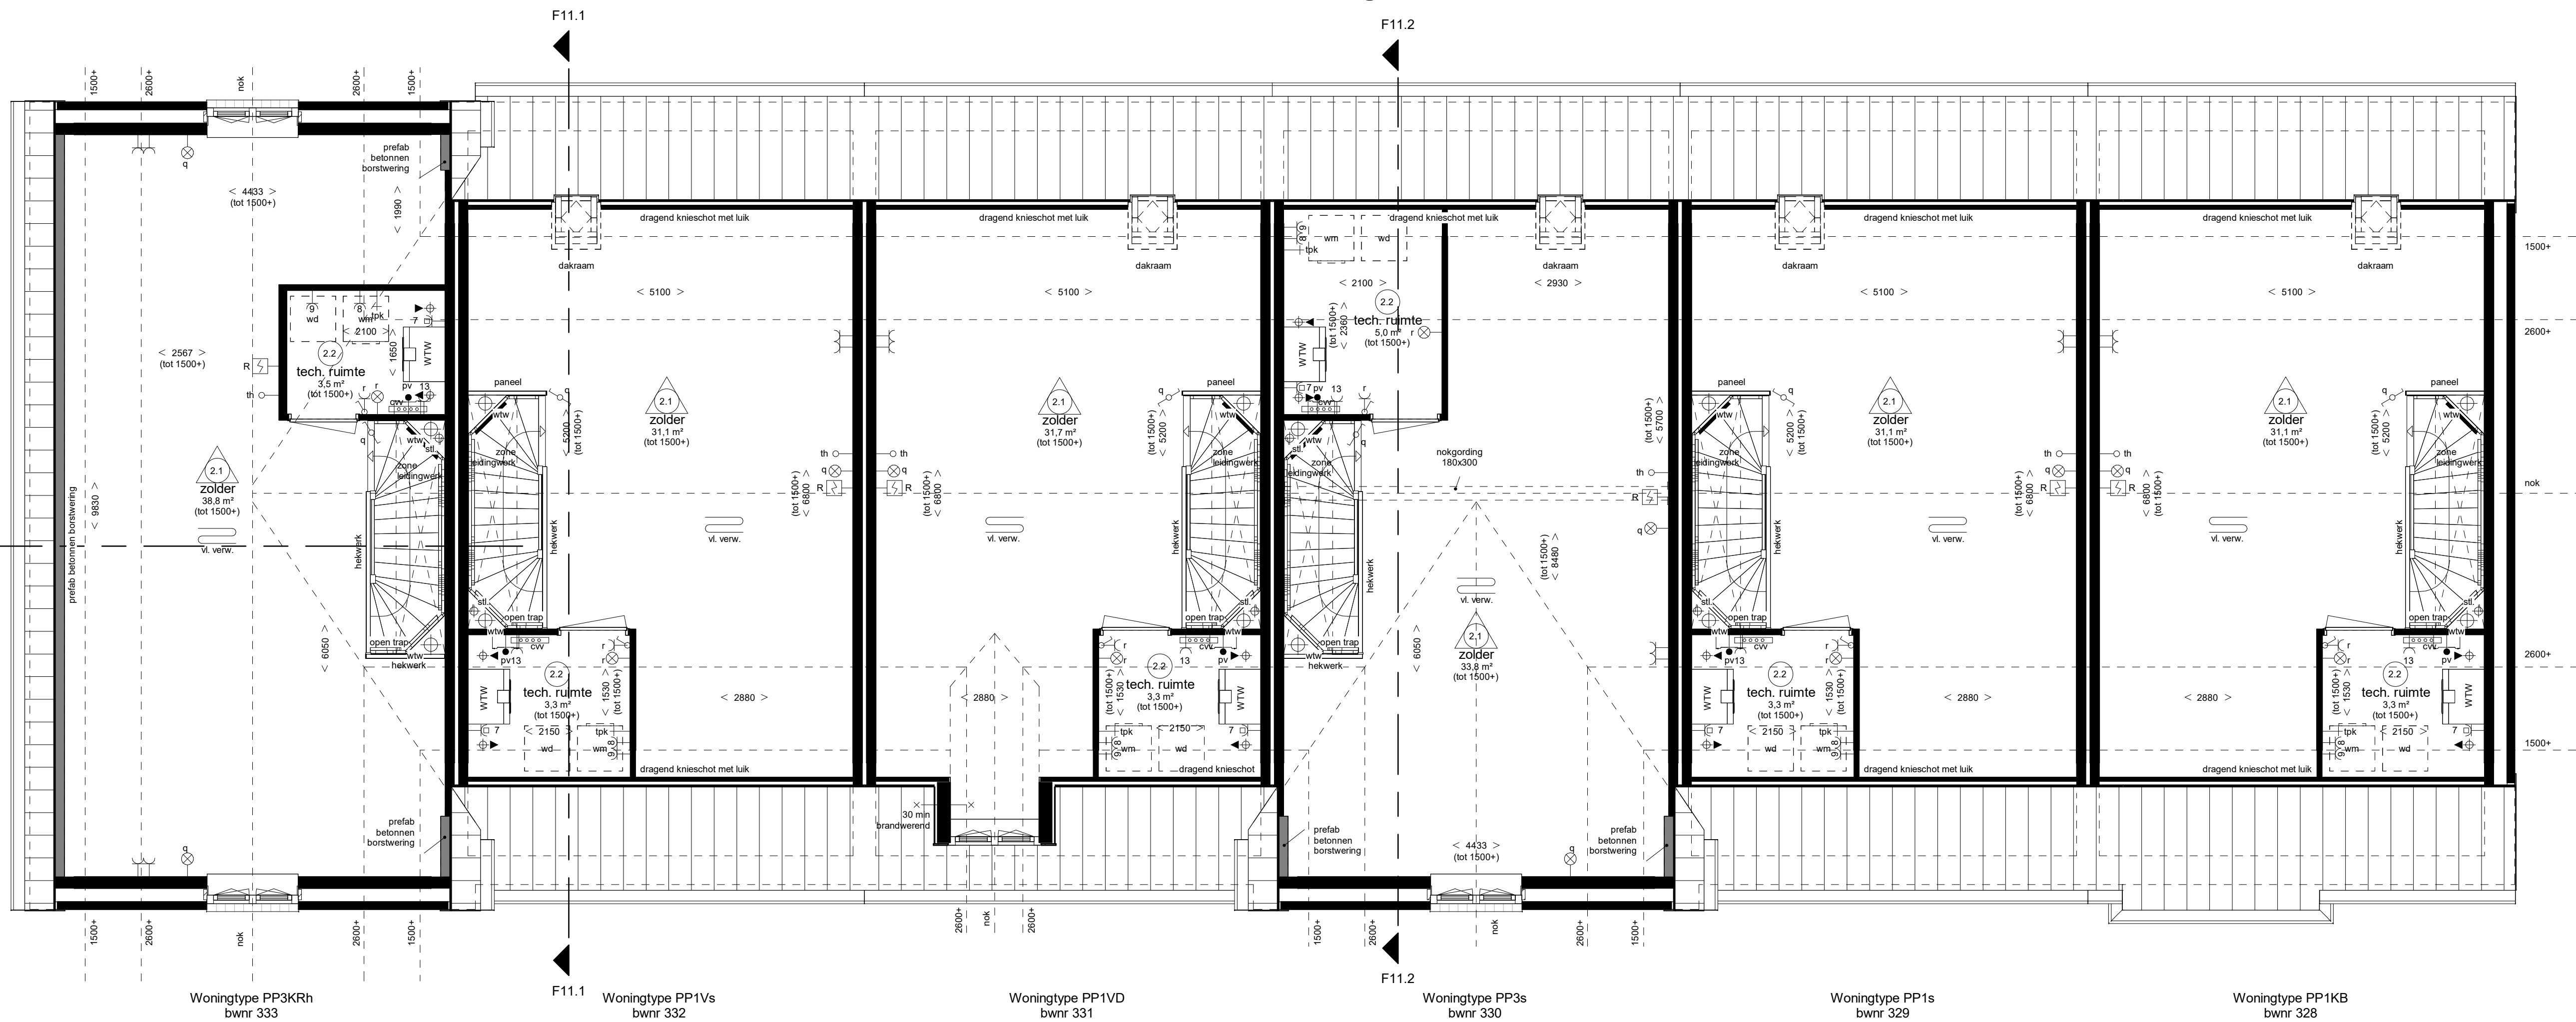

Tweede verdieping

Waddinxveen

Park Triangel deelplan Parkrijk fase 7



Rijwoningen type "Parelduiker" (P)

2e verdieping + doorsneden + gevels
bwnr. 328 t/m 333 (Blok F11)