



Woningtype IJ1Ws
bwnr 113

Voorgevel



Woningtype IJ1Ws
bwnr 113

Rechtergevel



Woningtype IJ1Ws
bwnr 113

Achtergevel



Woningtype IJ1Ws
bwnr 113

Linkergevel


Renvoor Installaties

- elektrotechnische installaties conform voorschriften NEN 1010
- niet-ioniserende rookmelder conform NEN 2555 (op lichtnet gekoppeld indien van toepassing, situering midden in de ruimte)
- alle installaties zijn indicatief op tekening weergegeven

	lichtpunt		data aansluiting afgemonteerd		radiator


Ruimte benamingen volgens Bouwbesluit

0.1	verkeersruimte	0.9	buiteruimte	2.1	onbepaalde ruimte
0.2	metruimte	1.0	bergruimte	2.2	technische ruimte
0.3	toilet	1.1	verkeersruimte	2.3	verkeersruimte
0.4	verkeersruimte	1.2	toilet	2.4	verkeersruimte
0.5	verkeersruimte	1.3	badruimte	2.5	verkeersruimte
0.6	verkeersruimte	1.4	verkeersruimte	2.6	badruimte
0.7	bergruimte	1.5	verkeersruimte	2.7	onbepaalde ruimte
0.8	technische ruimte	1.6	verkeersruimte		
		1.7	bergruimte		

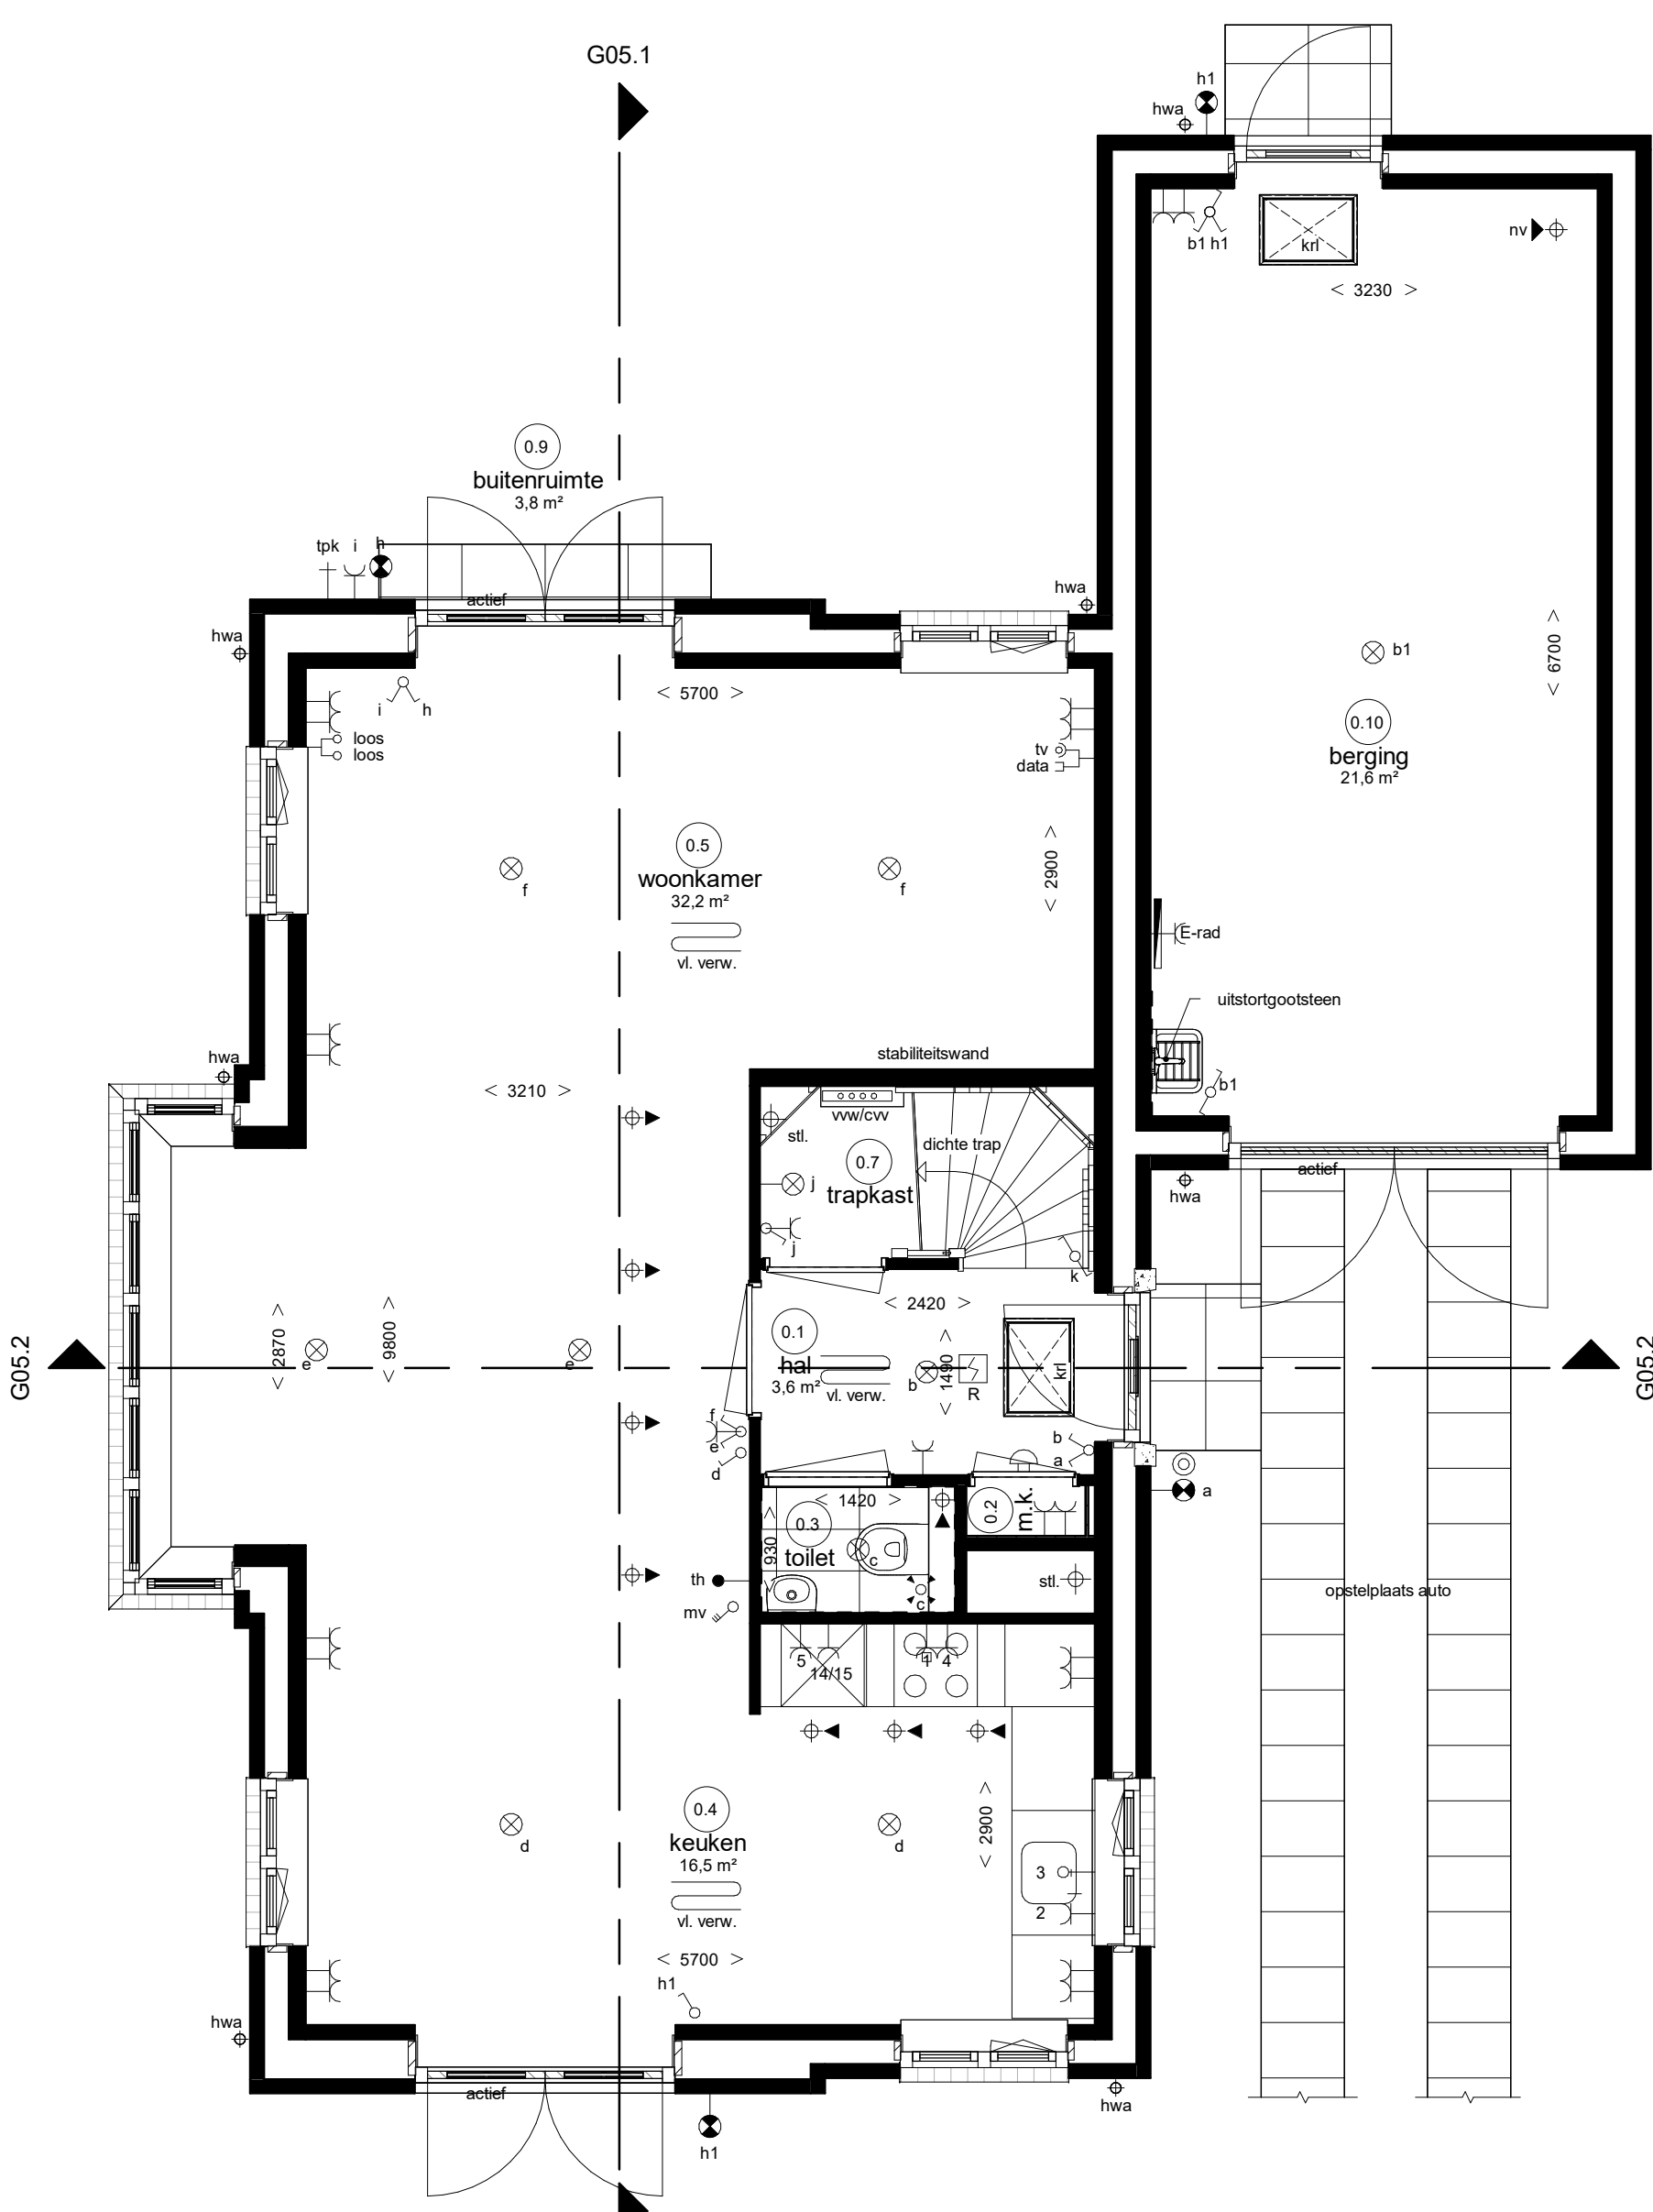


G05.1
Woningtype IJ1Ws
bwnr 113

Begane grond

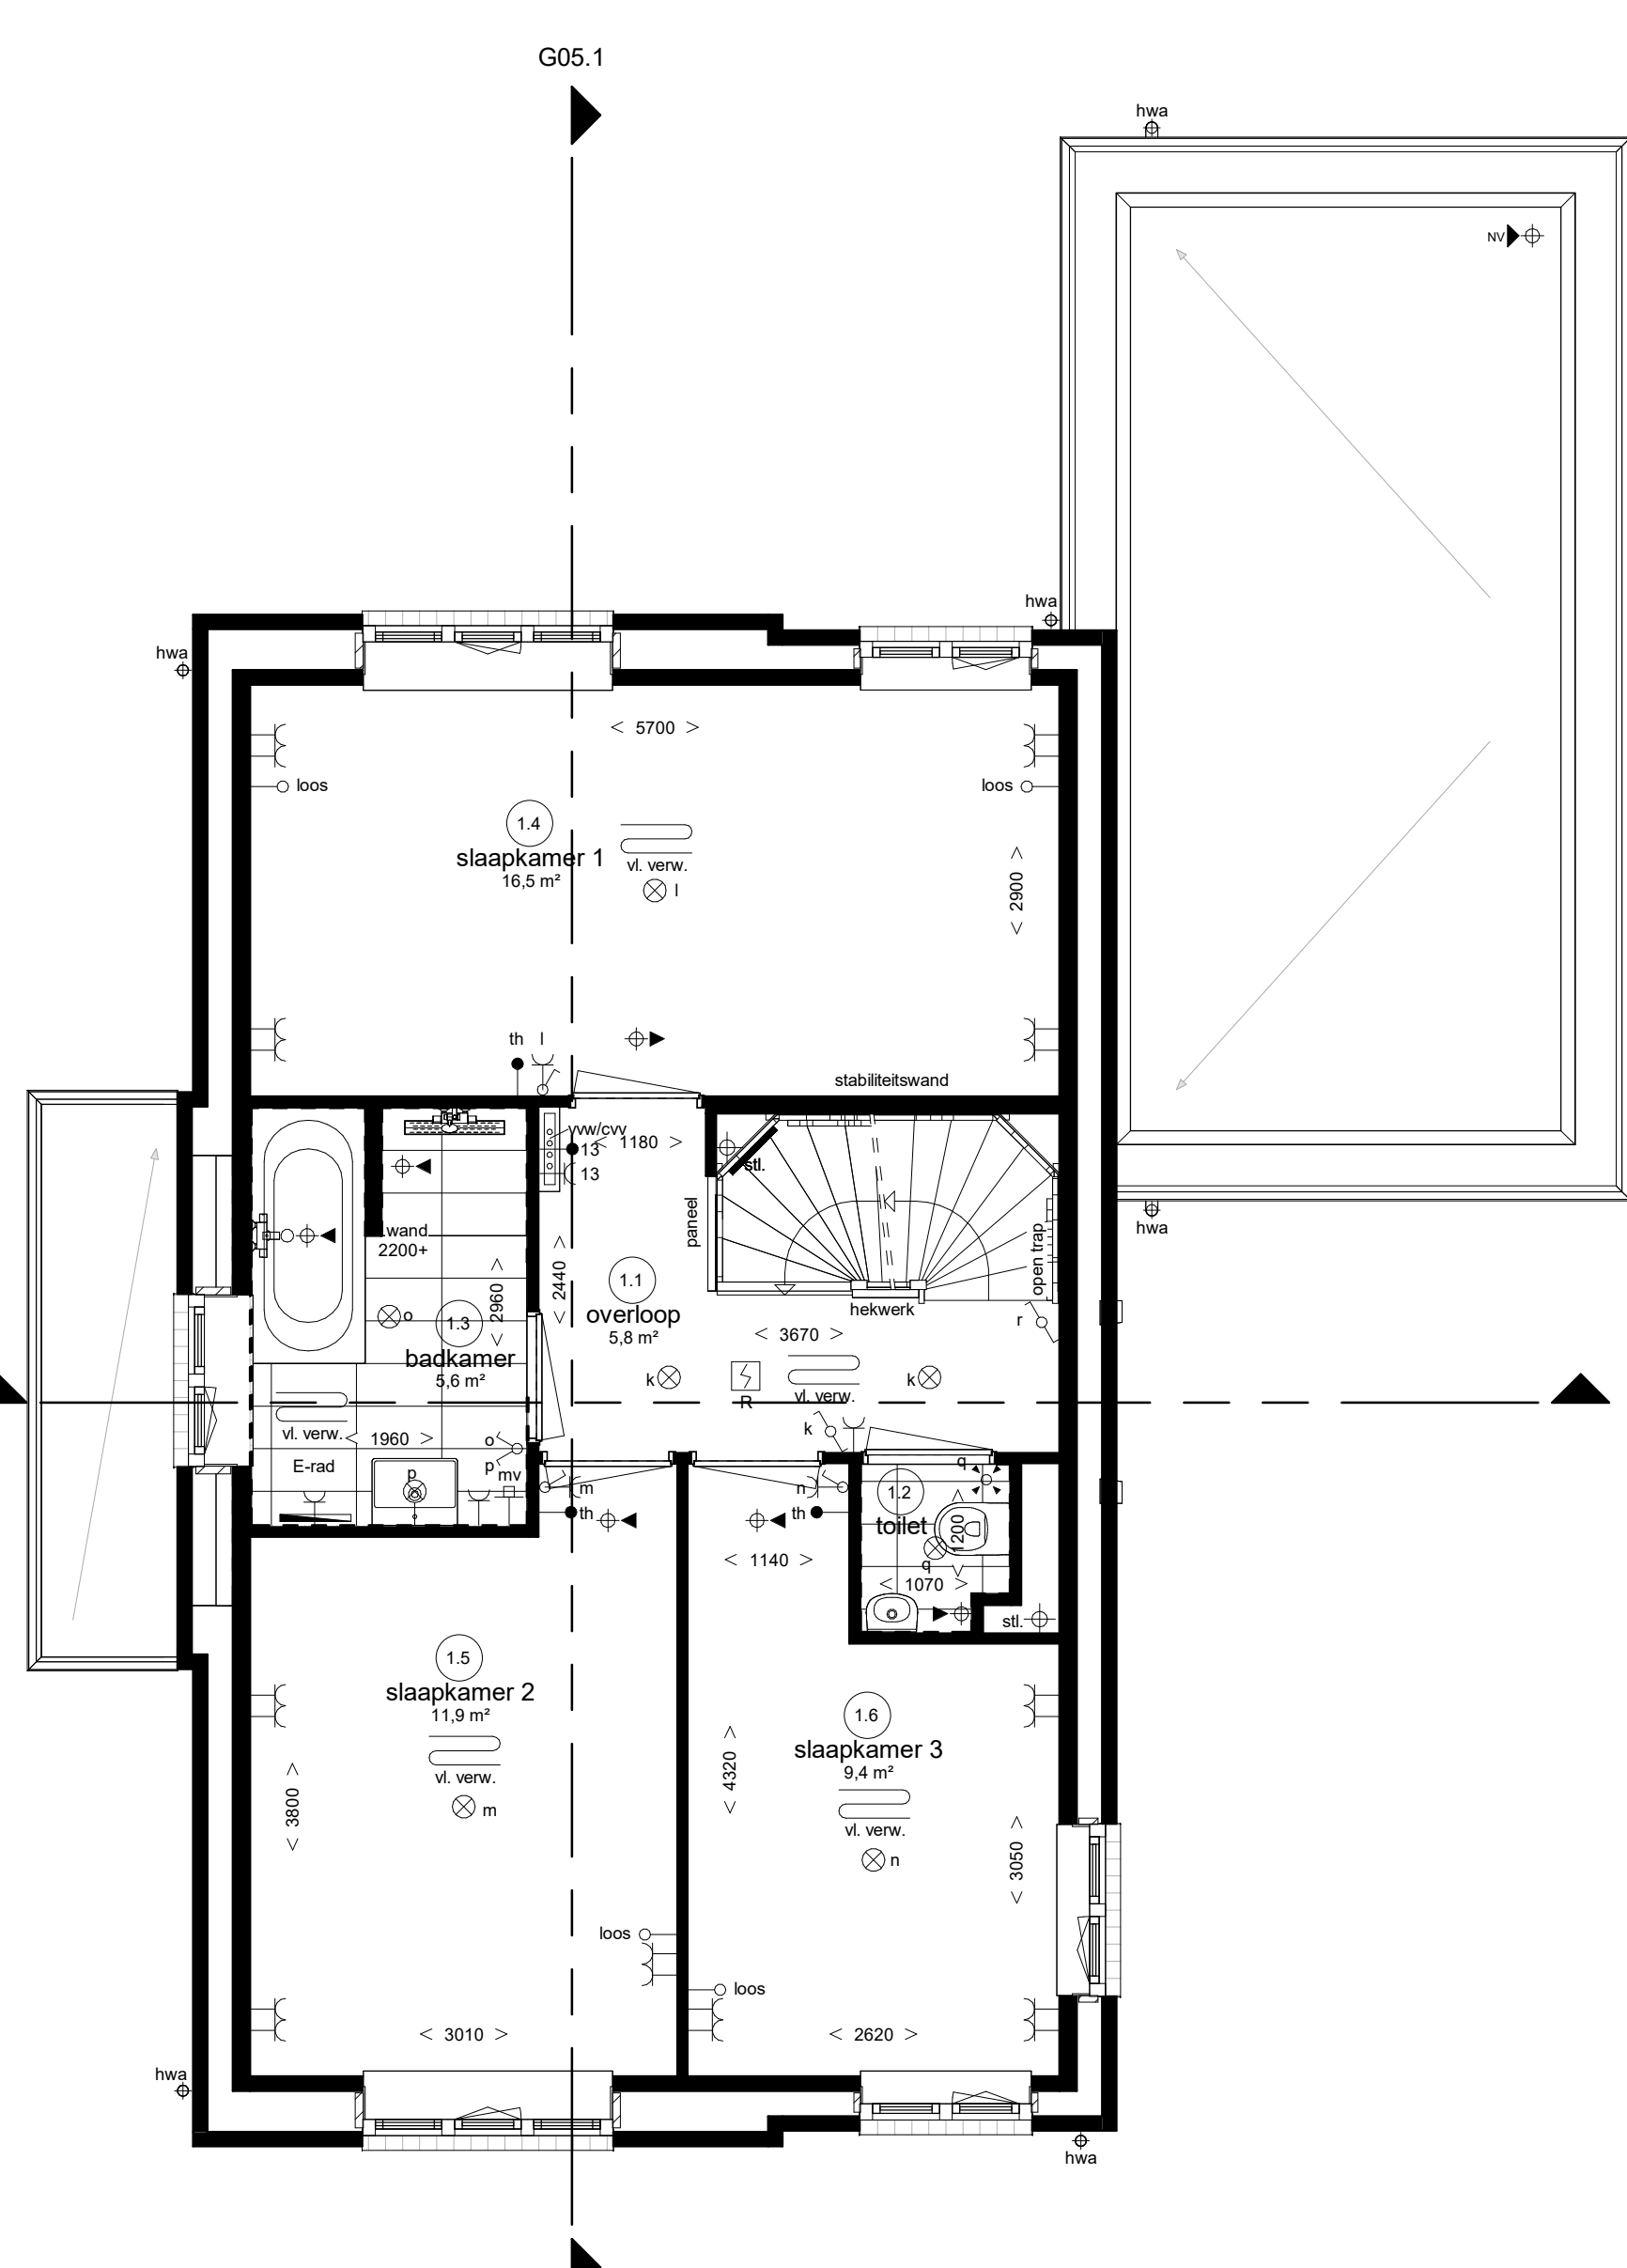


G05.1
Woningtype IJ1Ws
bwnr 113

Eerste verdieping

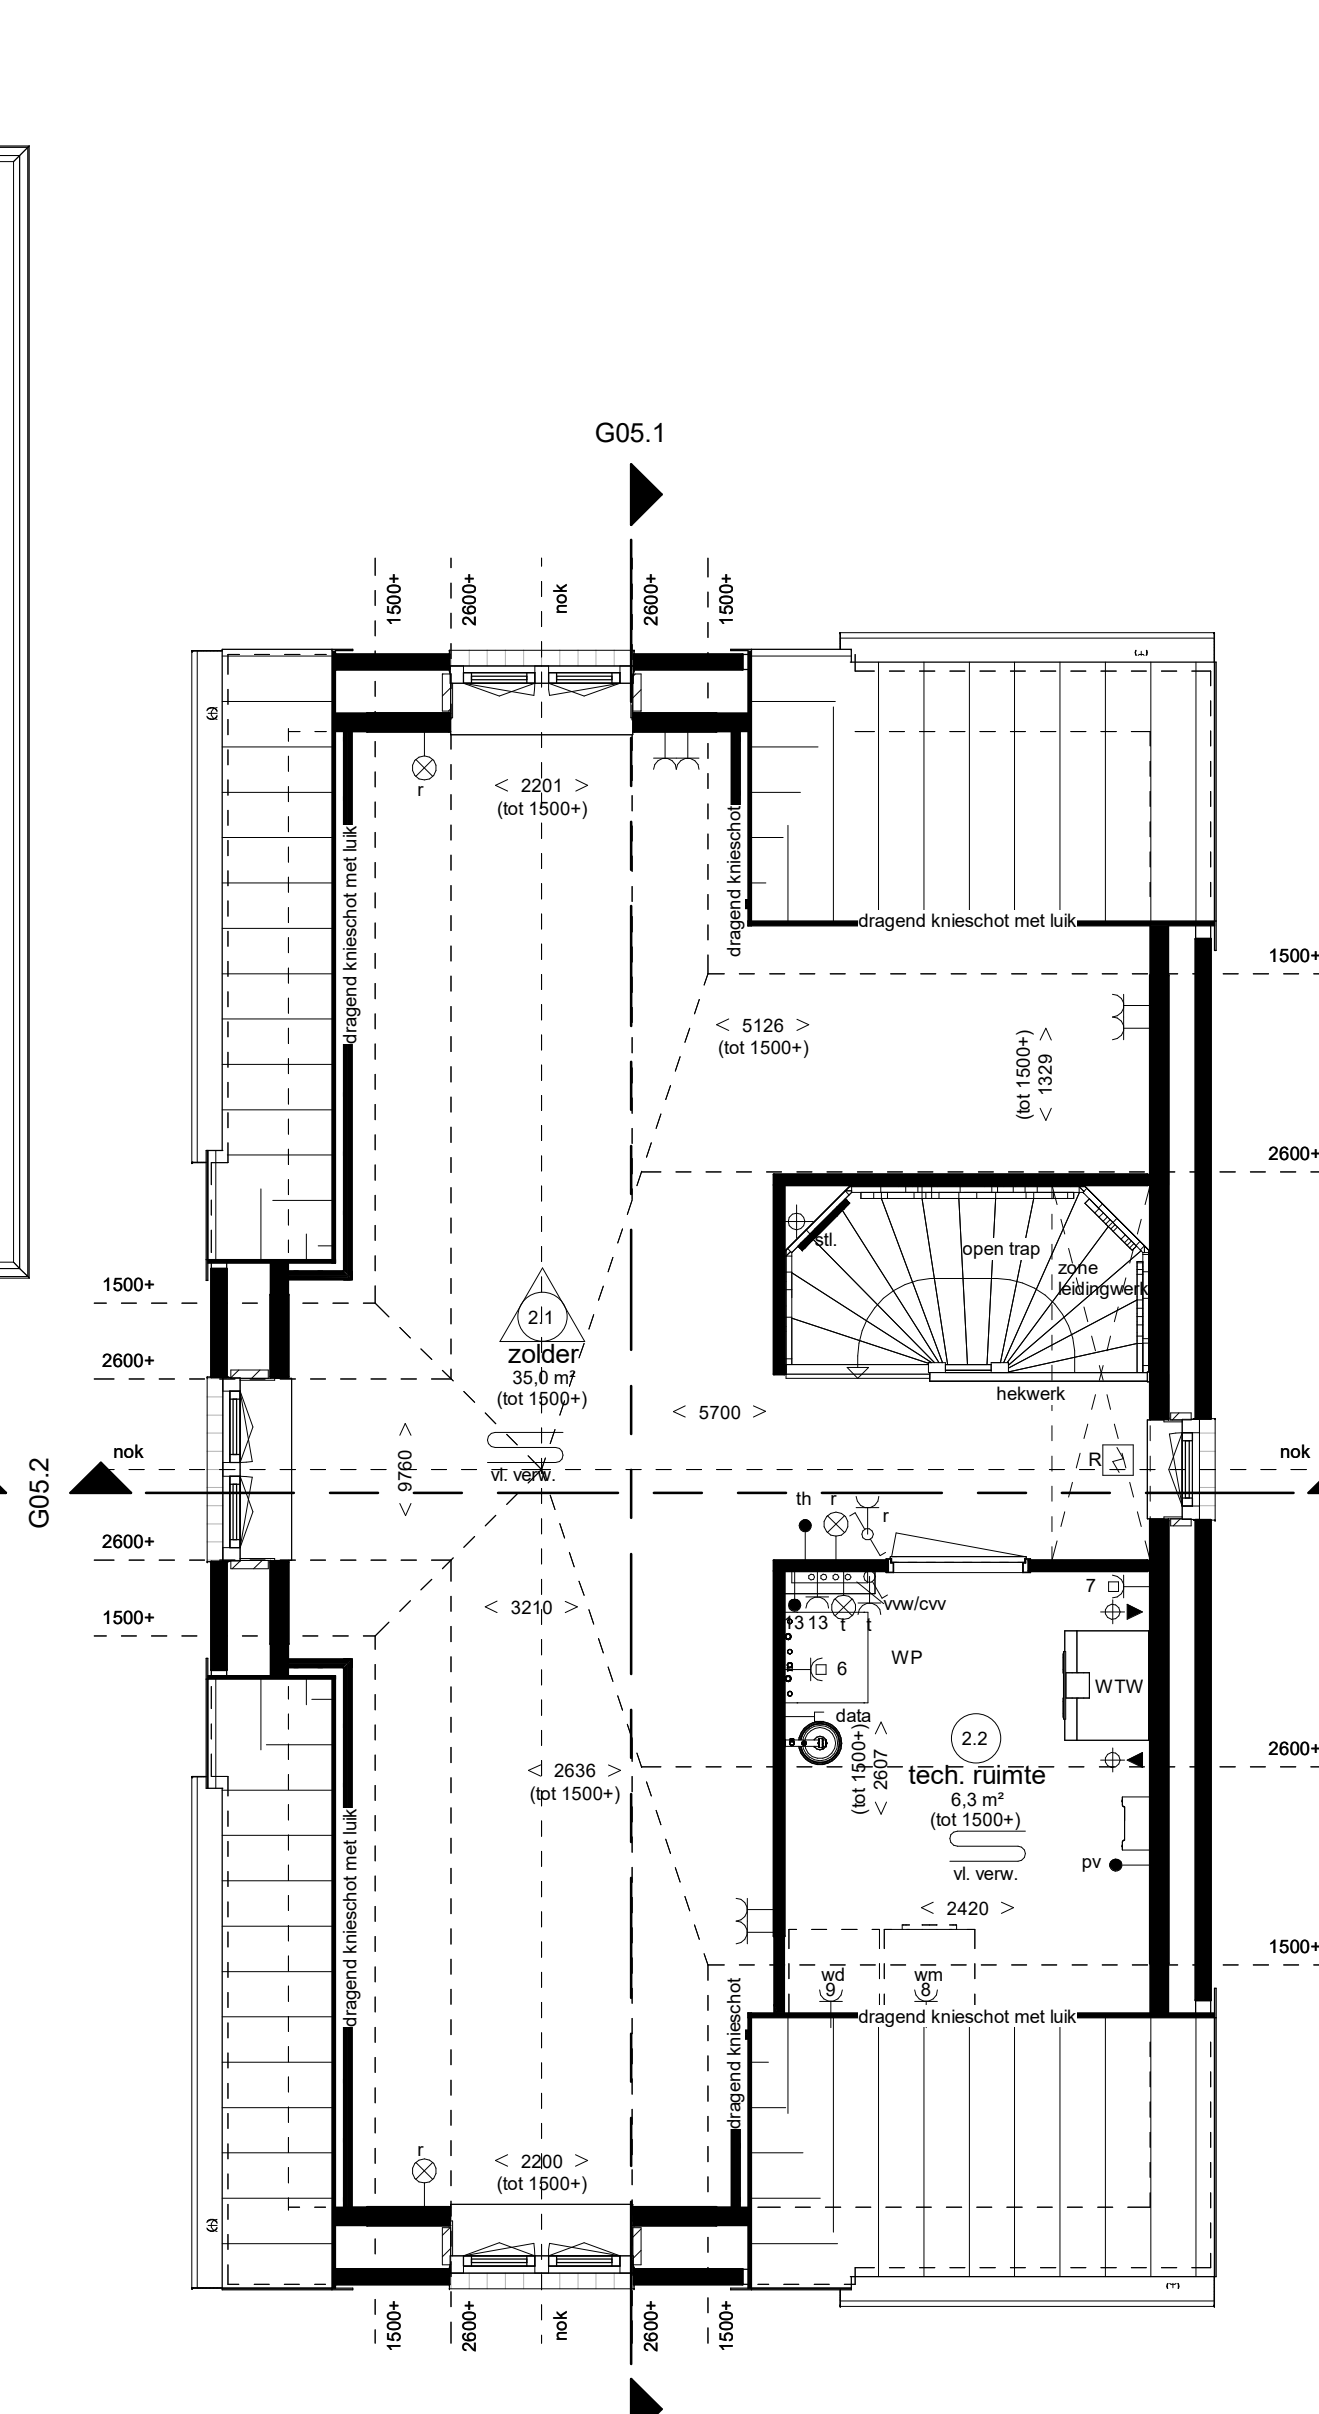

G05.1
Woningtype IJ1Ws
bwnr 113

Tweede verdieping

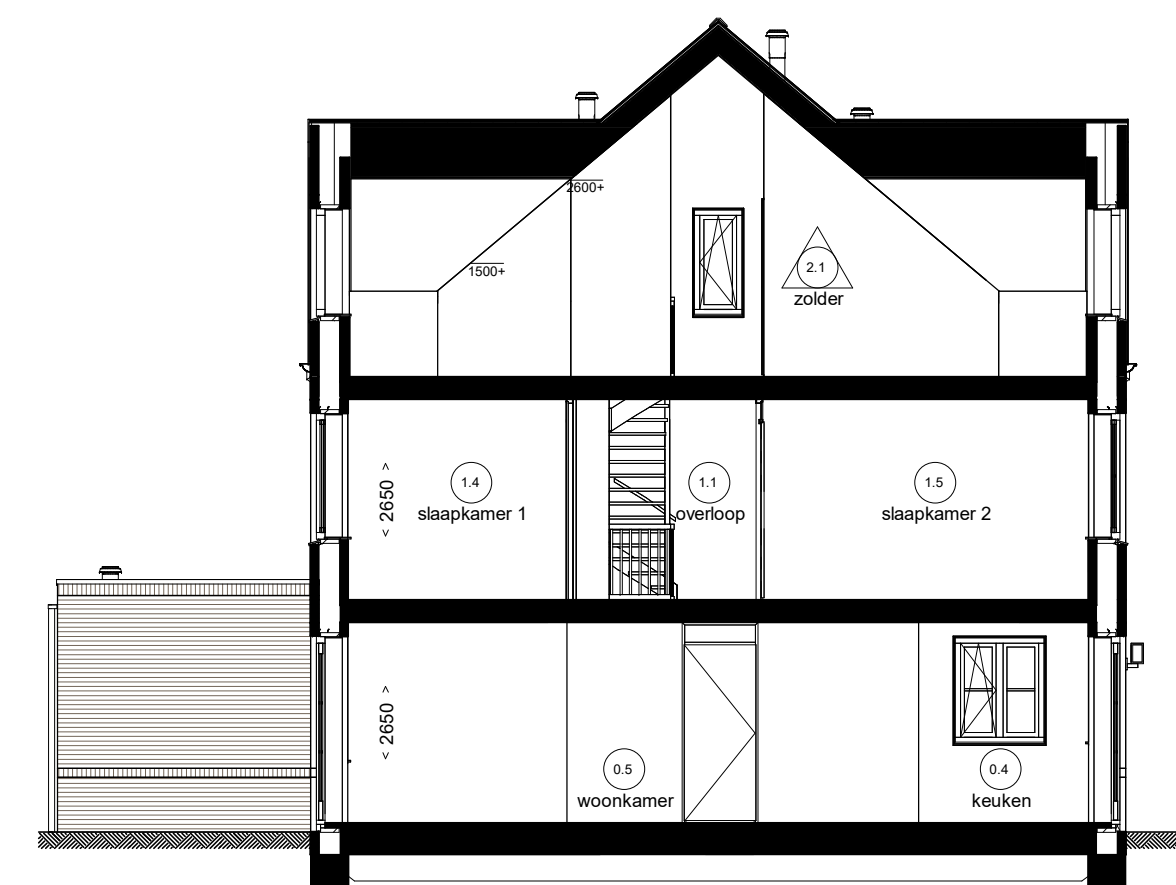

Doorsnede G05.1



Doorsnede G05.2



Vrijstaande woning type "IJsvogel" (IJ)

Plattegronden + gevels + doorsneden bwnr. 113 (Blok G05)