
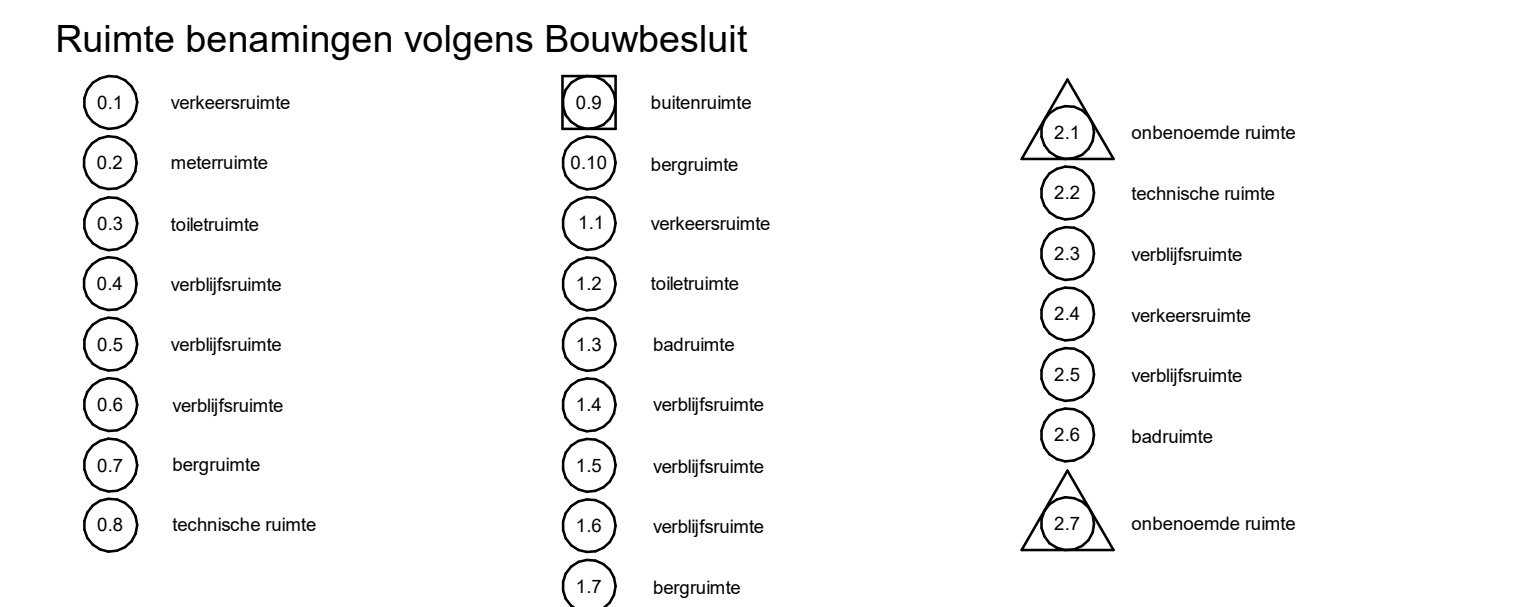


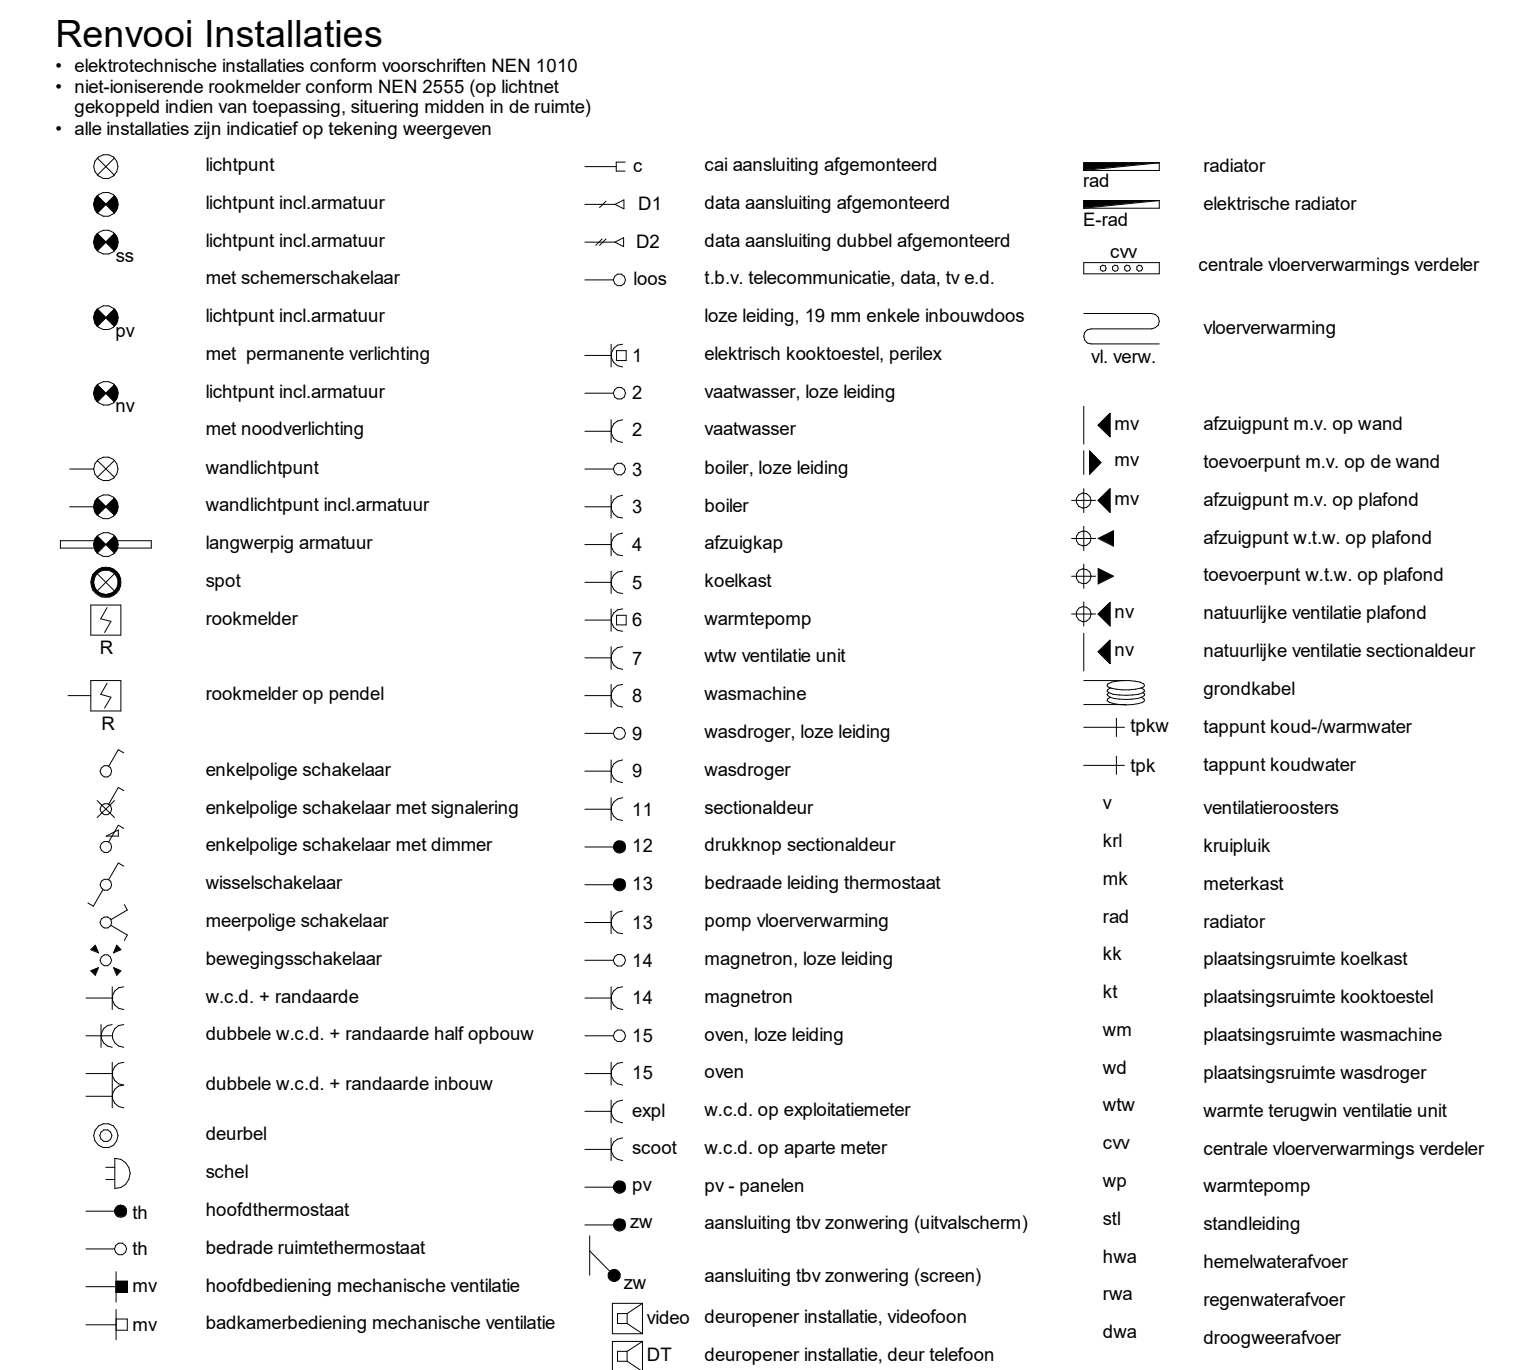




Rijwoningen type "Parelduiker" (P)

**Begane grond + 1e verdieping
bwnr. 276 t/m 281 (Blok E04)**







Voorgevel




Achtergevel

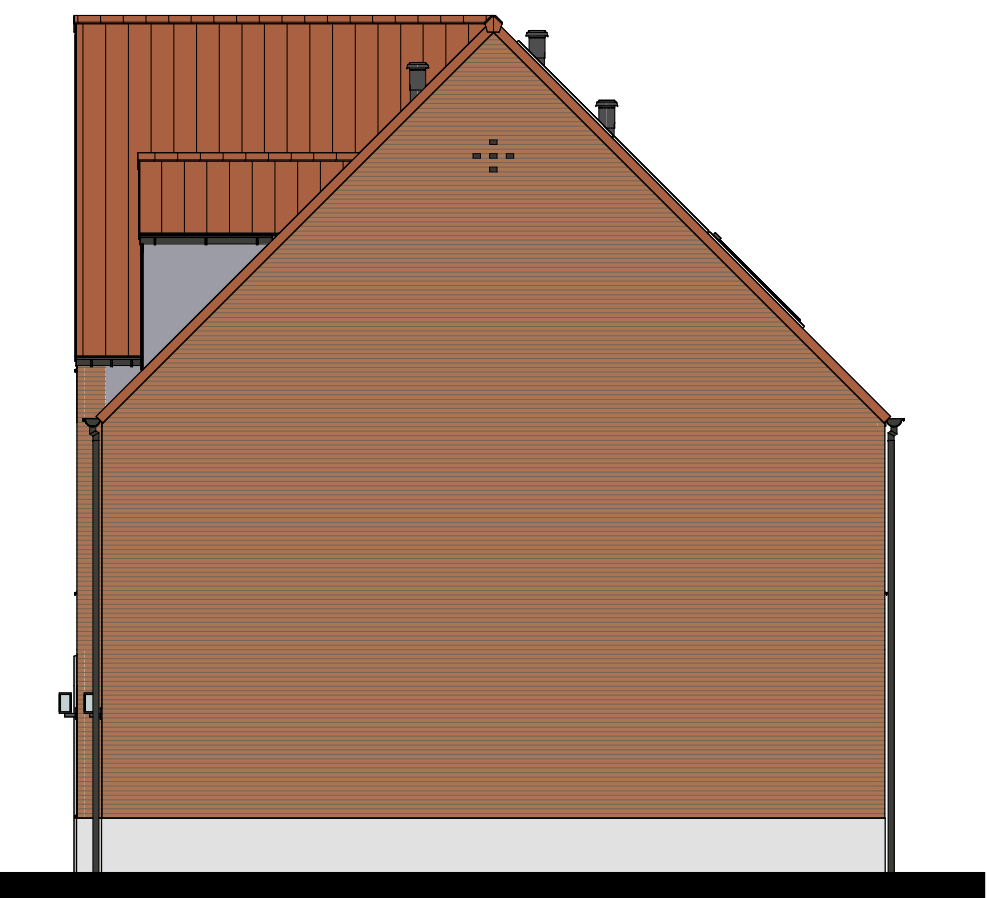


Rechtergevel

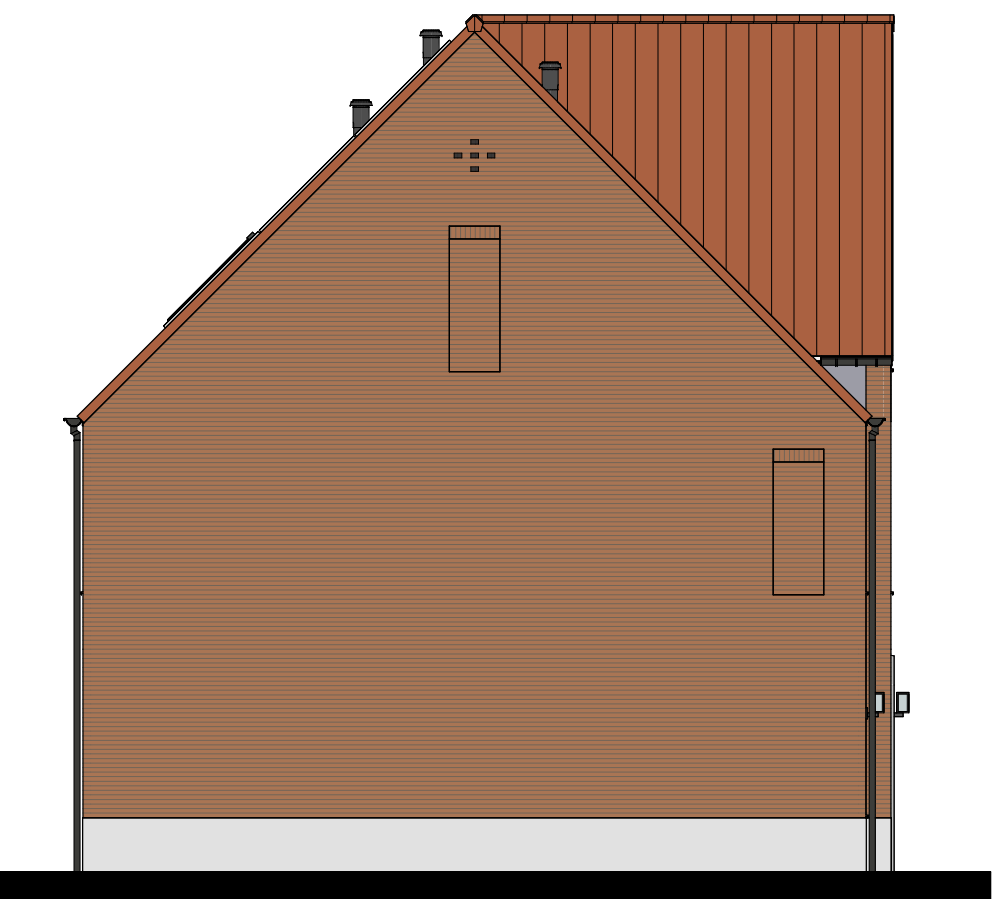


Linkergevel

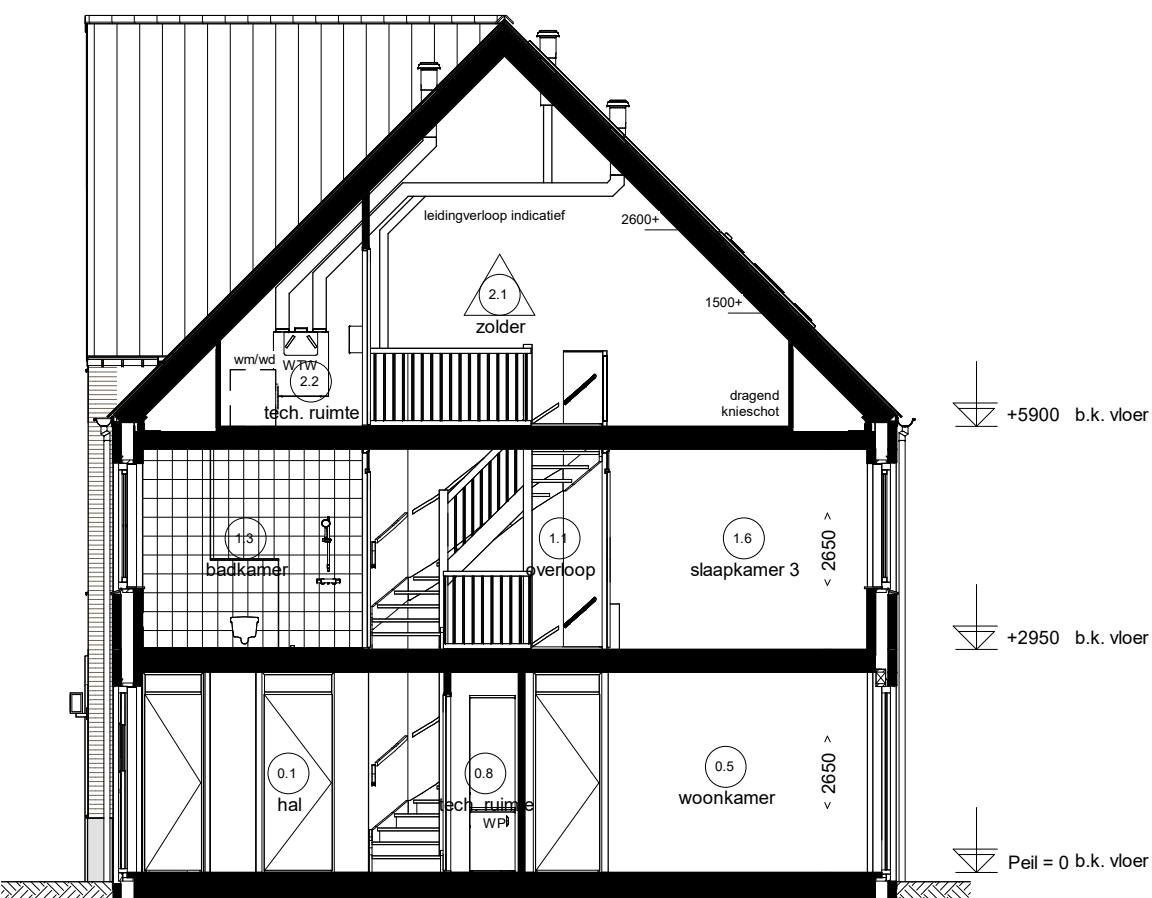

Doorsnede E04.1

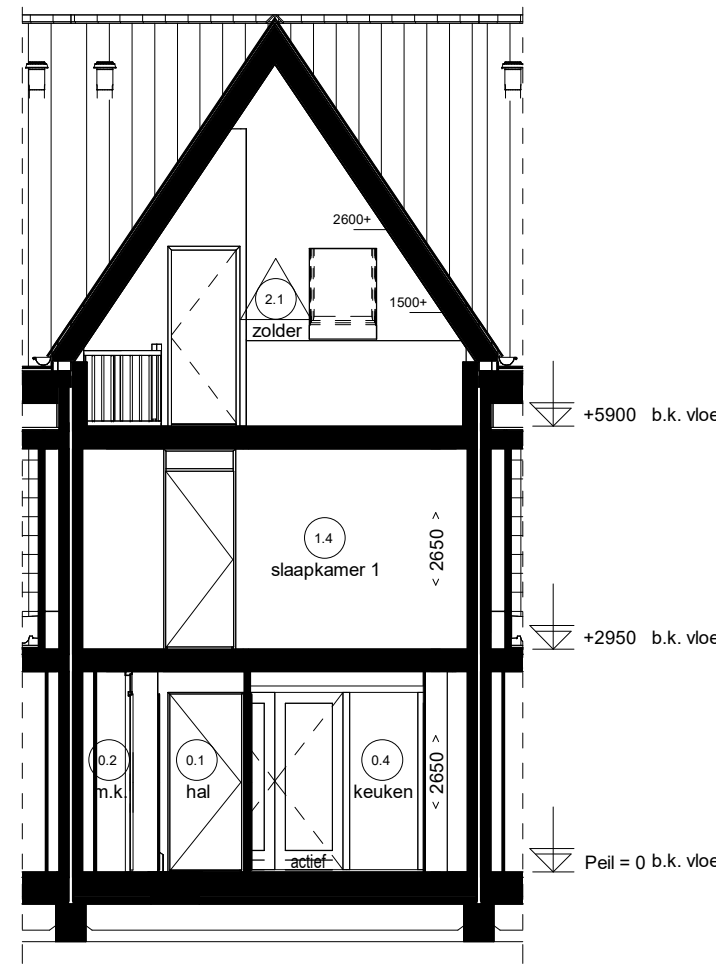

Doorsnede E04.2

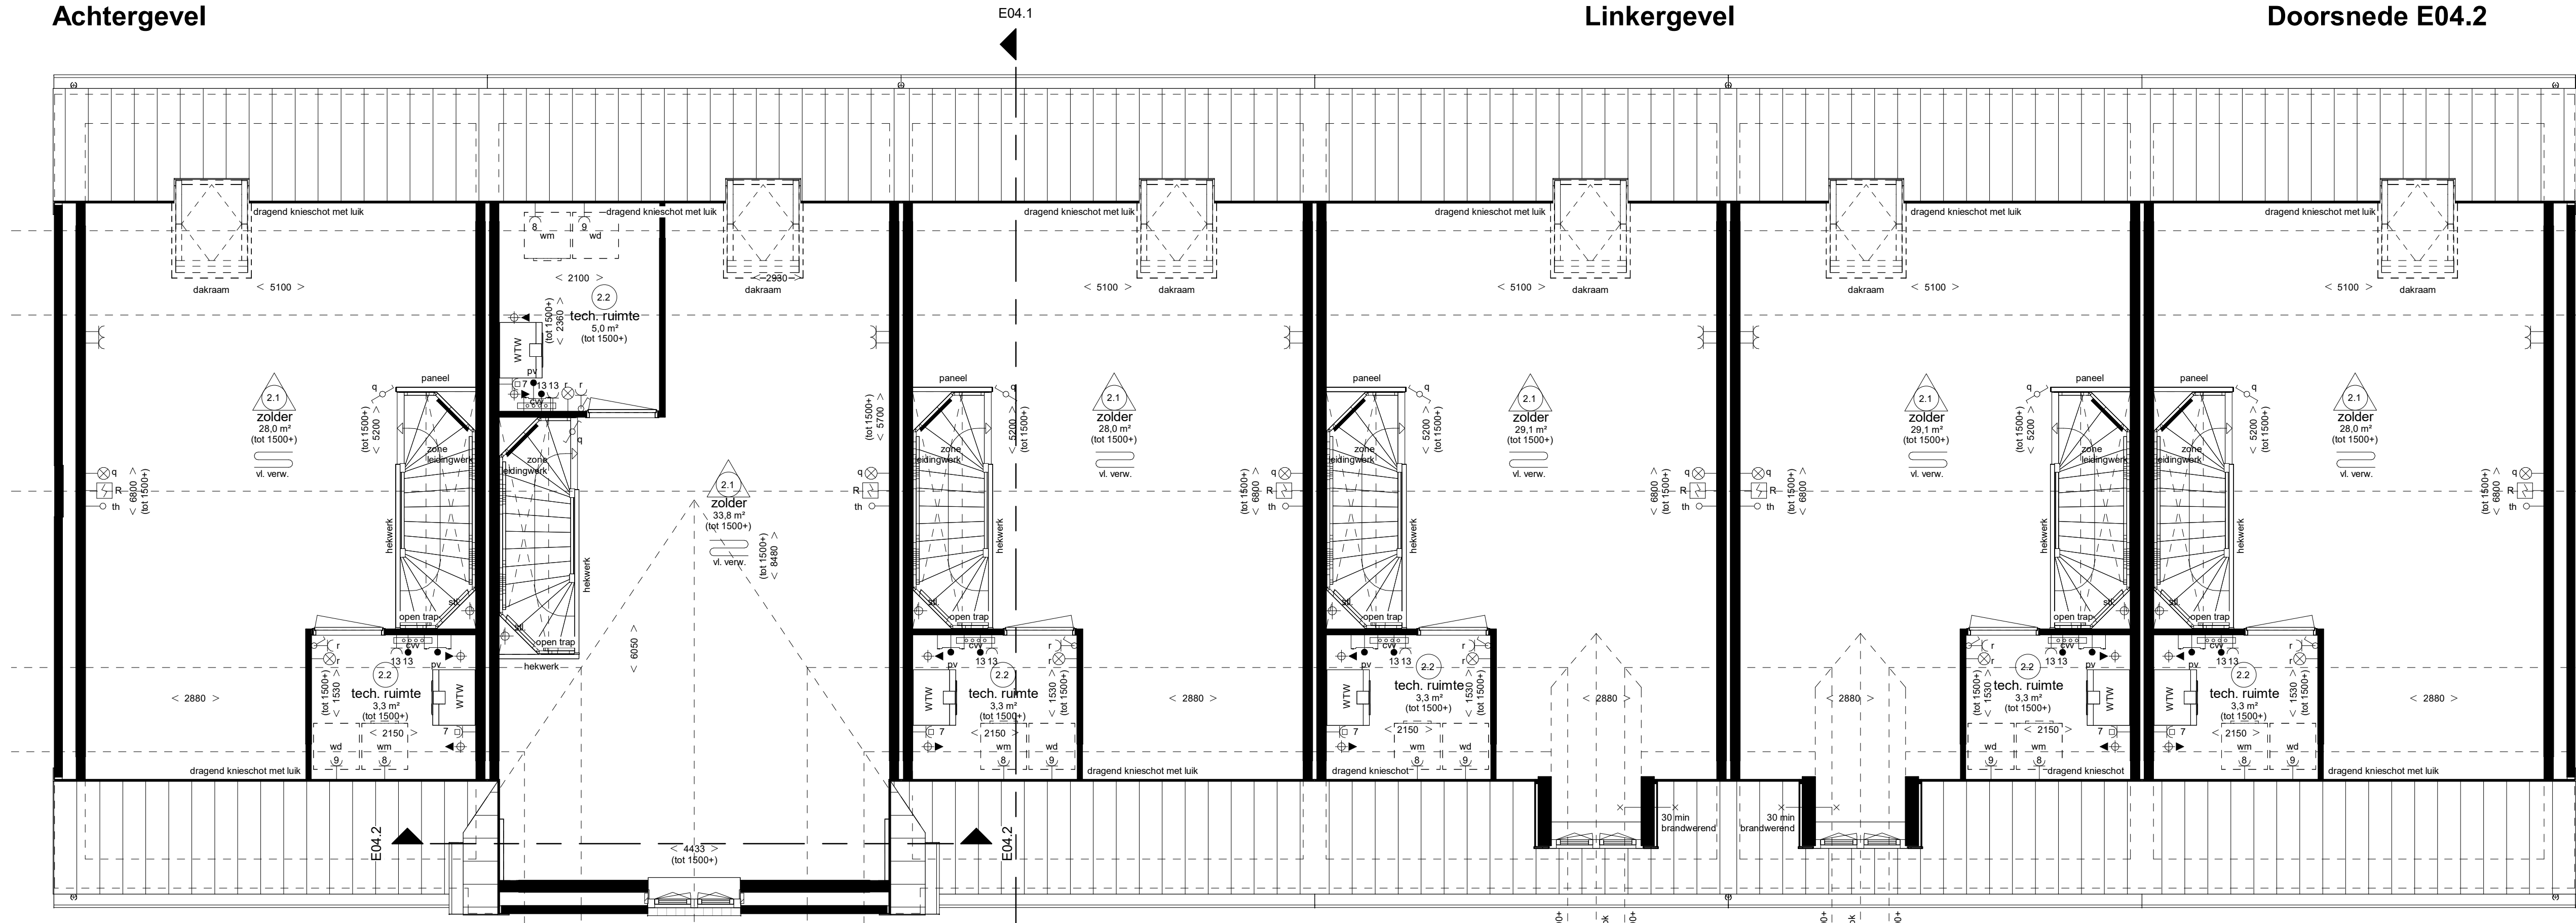

Tweede verdieping

Renvooi Installaties

• elektrotechnische installaties conform voorschriften NEN 1010
• alle installaties zijn indicatief op tekening weergegeven


Ruimte benamingen volgens Bouwbesluit


Waddinxveen

Park Triangel - deelplan Parkrijk fase 4



Rijwoningen type "Parelduiker" (P)

2e verdieping + doorsneden + gevels
bwnr. 276 t/m 281 (Blok E04)