


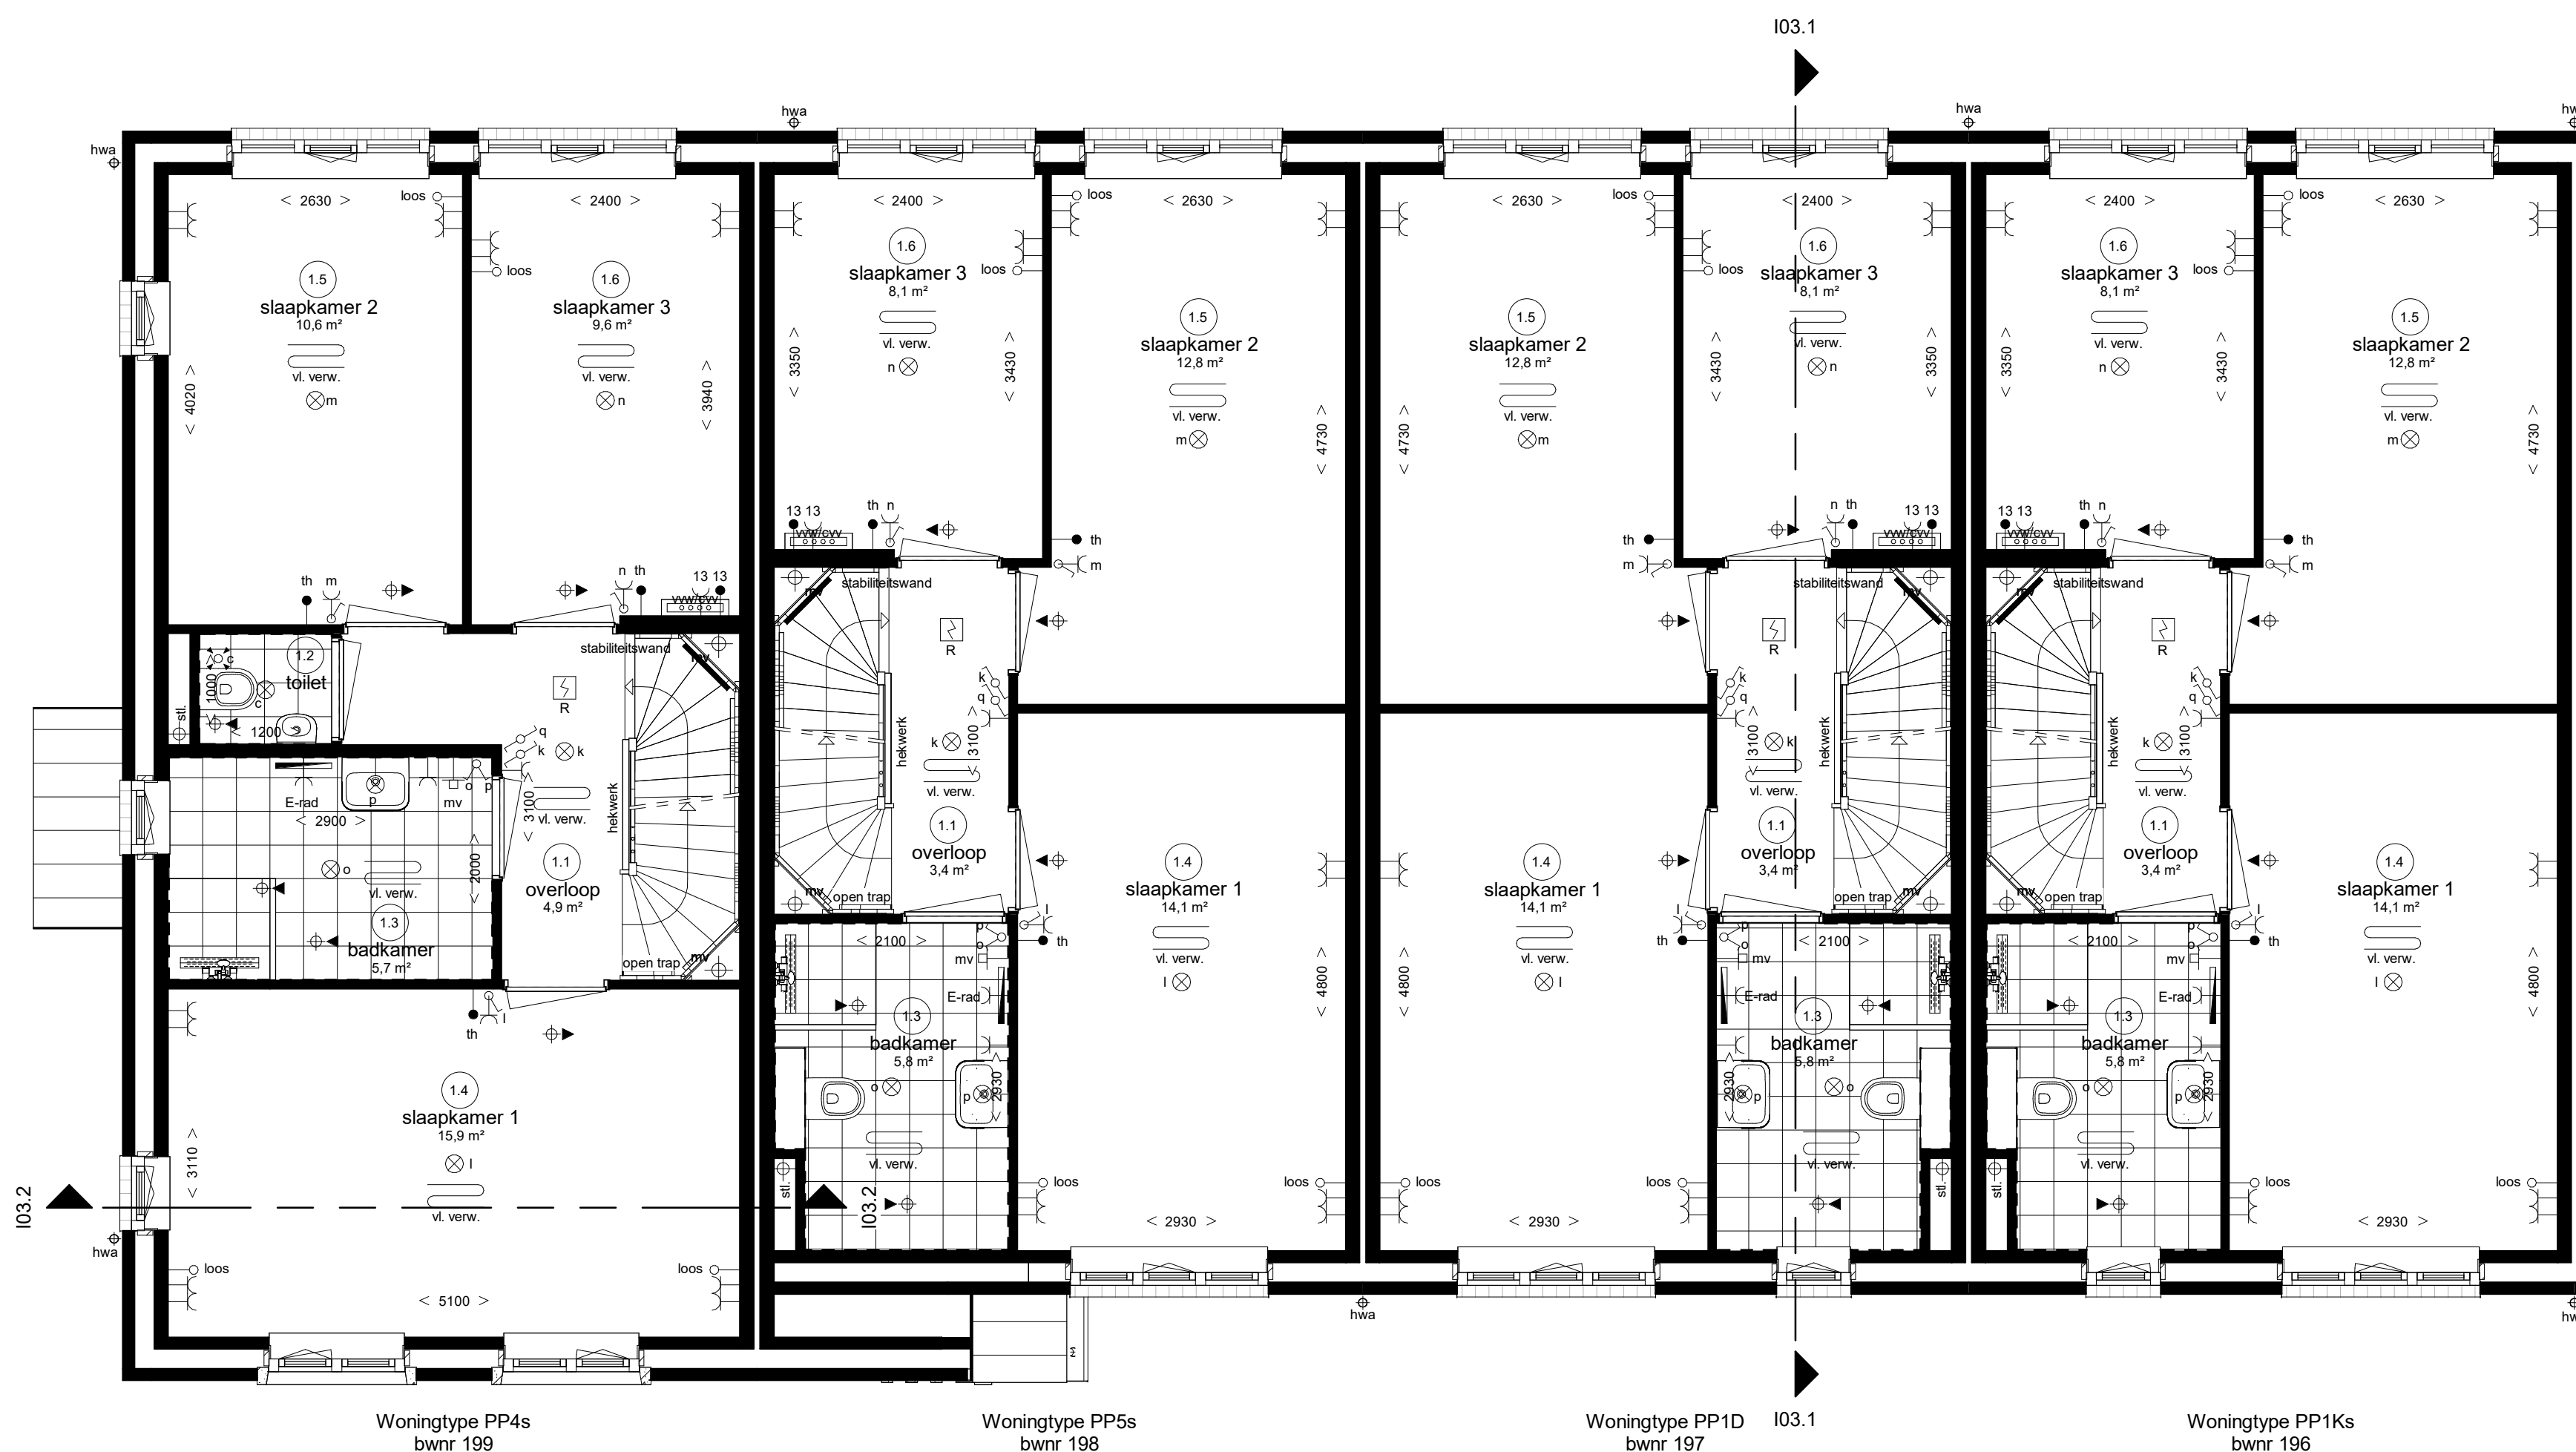

Eerste verdieping


Renvooi Installaties

- elektrotechnische installaties conform voorschriften NEN 1010
- niet-koniserende rookmelder conform NEN 2555 (op lichtnet gekoppeld indien van toepassing, alarmering midden in de ruimte)
- alle installaties zijn indicatief op tekening weergegeven

- lichtpunt - lichtpunt incl. armatuur - lichtpunt incl. armatuur met scherm - lichtpunt incl. armatuur met permanente verlichting - lichtpunt incl. armatuur met noodverlichting - wandlichtpunt - wandlichtpunt incl. armatuur - spot - rookmelder - rookmelder op pendel - enkelpolige schakelaar - enkelpolige schakelaar met signalering - enkelpolige schakelaar met dimmer - wisselschakelaar - meerpolige schakelaar - meerpolige schakelaar m.v. - bewegingsschakelaar - w.c.d. + randaan - deurbel - schel - radiografische kamermast - bedrade kamermast - hoofdbediening mechanische ventilatie - badkamerbediening mechanische ventilatie - dubbele w.c.d. + randaan - tv aansluiting afgemonteerd	- data aansluiting afgemonteerd - data aansluiting dubbel afgemonteerd - loze leiding, 19 mm 2x enkele inbouwdoos - t.b.v. telecommunicatie, data, tv e.d. - loze leiding, 19 mm enkele inbouwdoos - data en ca. aansluiting afgemonteerd - elektrisch kooktoestel, loze leiding - elektrisch kooktoestel, perlex - vaatwasser, loze leiding - vaatwasser - boiler, loze leiding - boiler - afzuigkap - koelkast, dubbele w.c.d. - wasmachine - wasdroger, loze leiding - wasdroger - sectional deur - drumknop sectional deur - pomp vloerverwarming, w.c.d. - magnetron, loze leiding - magnetron - oven, loze leiding - oven - w.c.d. op exploitatiemeter - w.c.d. op aparte meter - pv - panelen w.c.d. - deuropener installatie, videofoon - deuropener installatie, deur telefoon	- rad - elektrische radiator - vloerverwarming - afzuigpunt m.v. op wand - afzuigpunt m.v. op plafond - afzuigpunt w.t.w. op plafond - afzuigpunt w.t.w. op plafond - natuurlijke ventilatie sectional deur - afzuigpunt t.b.v. afzuigkap - grondkabel - tappunt koudwater - tappunt koudwater - gasaansluiting fornuis - gasaansluiting cv - kruipruimte - meterkast - rad - kk - plaatsingsruimte koelkast - plaatsingsruimte kooktoestel - plaatsingsruimte wasmachine - plaatsingsruimte wasdroger - warmte terugwin ventilatie unit - verdelter vloerverwarming - stl - hwa - regenwaterafvoer - wp - warmtepomp
--	---	---

Ruimte benamingen volgens Bouwbesluit

0.1 verkeersruimte 0.2 meterruimte 0.3 toiletruimte 0.4 verbijfsruimte 0.5 verbijfsruimte 0.6 verbijfsruimte 0.7 bergingruimte 0.8 technische ruimte	0.9 buitenruimte 1.0 bergingruimte 1.1 verkeersruimte 1.2 toiletruimte 1.3 badruimte 1.4 verbijfsruimte 1.5 verbijfsruimte 1.6 verbijfsruimte 1.7 bergingruimte	2.1 onbepaalde ruimte 2.2 technische ruimte 2.3 verbijfsruimte 2.4 verkeersruimte 2.5 verbijfsruimte 2.6 badruimte 2.7 onbepaalde ruimte
---	---	--

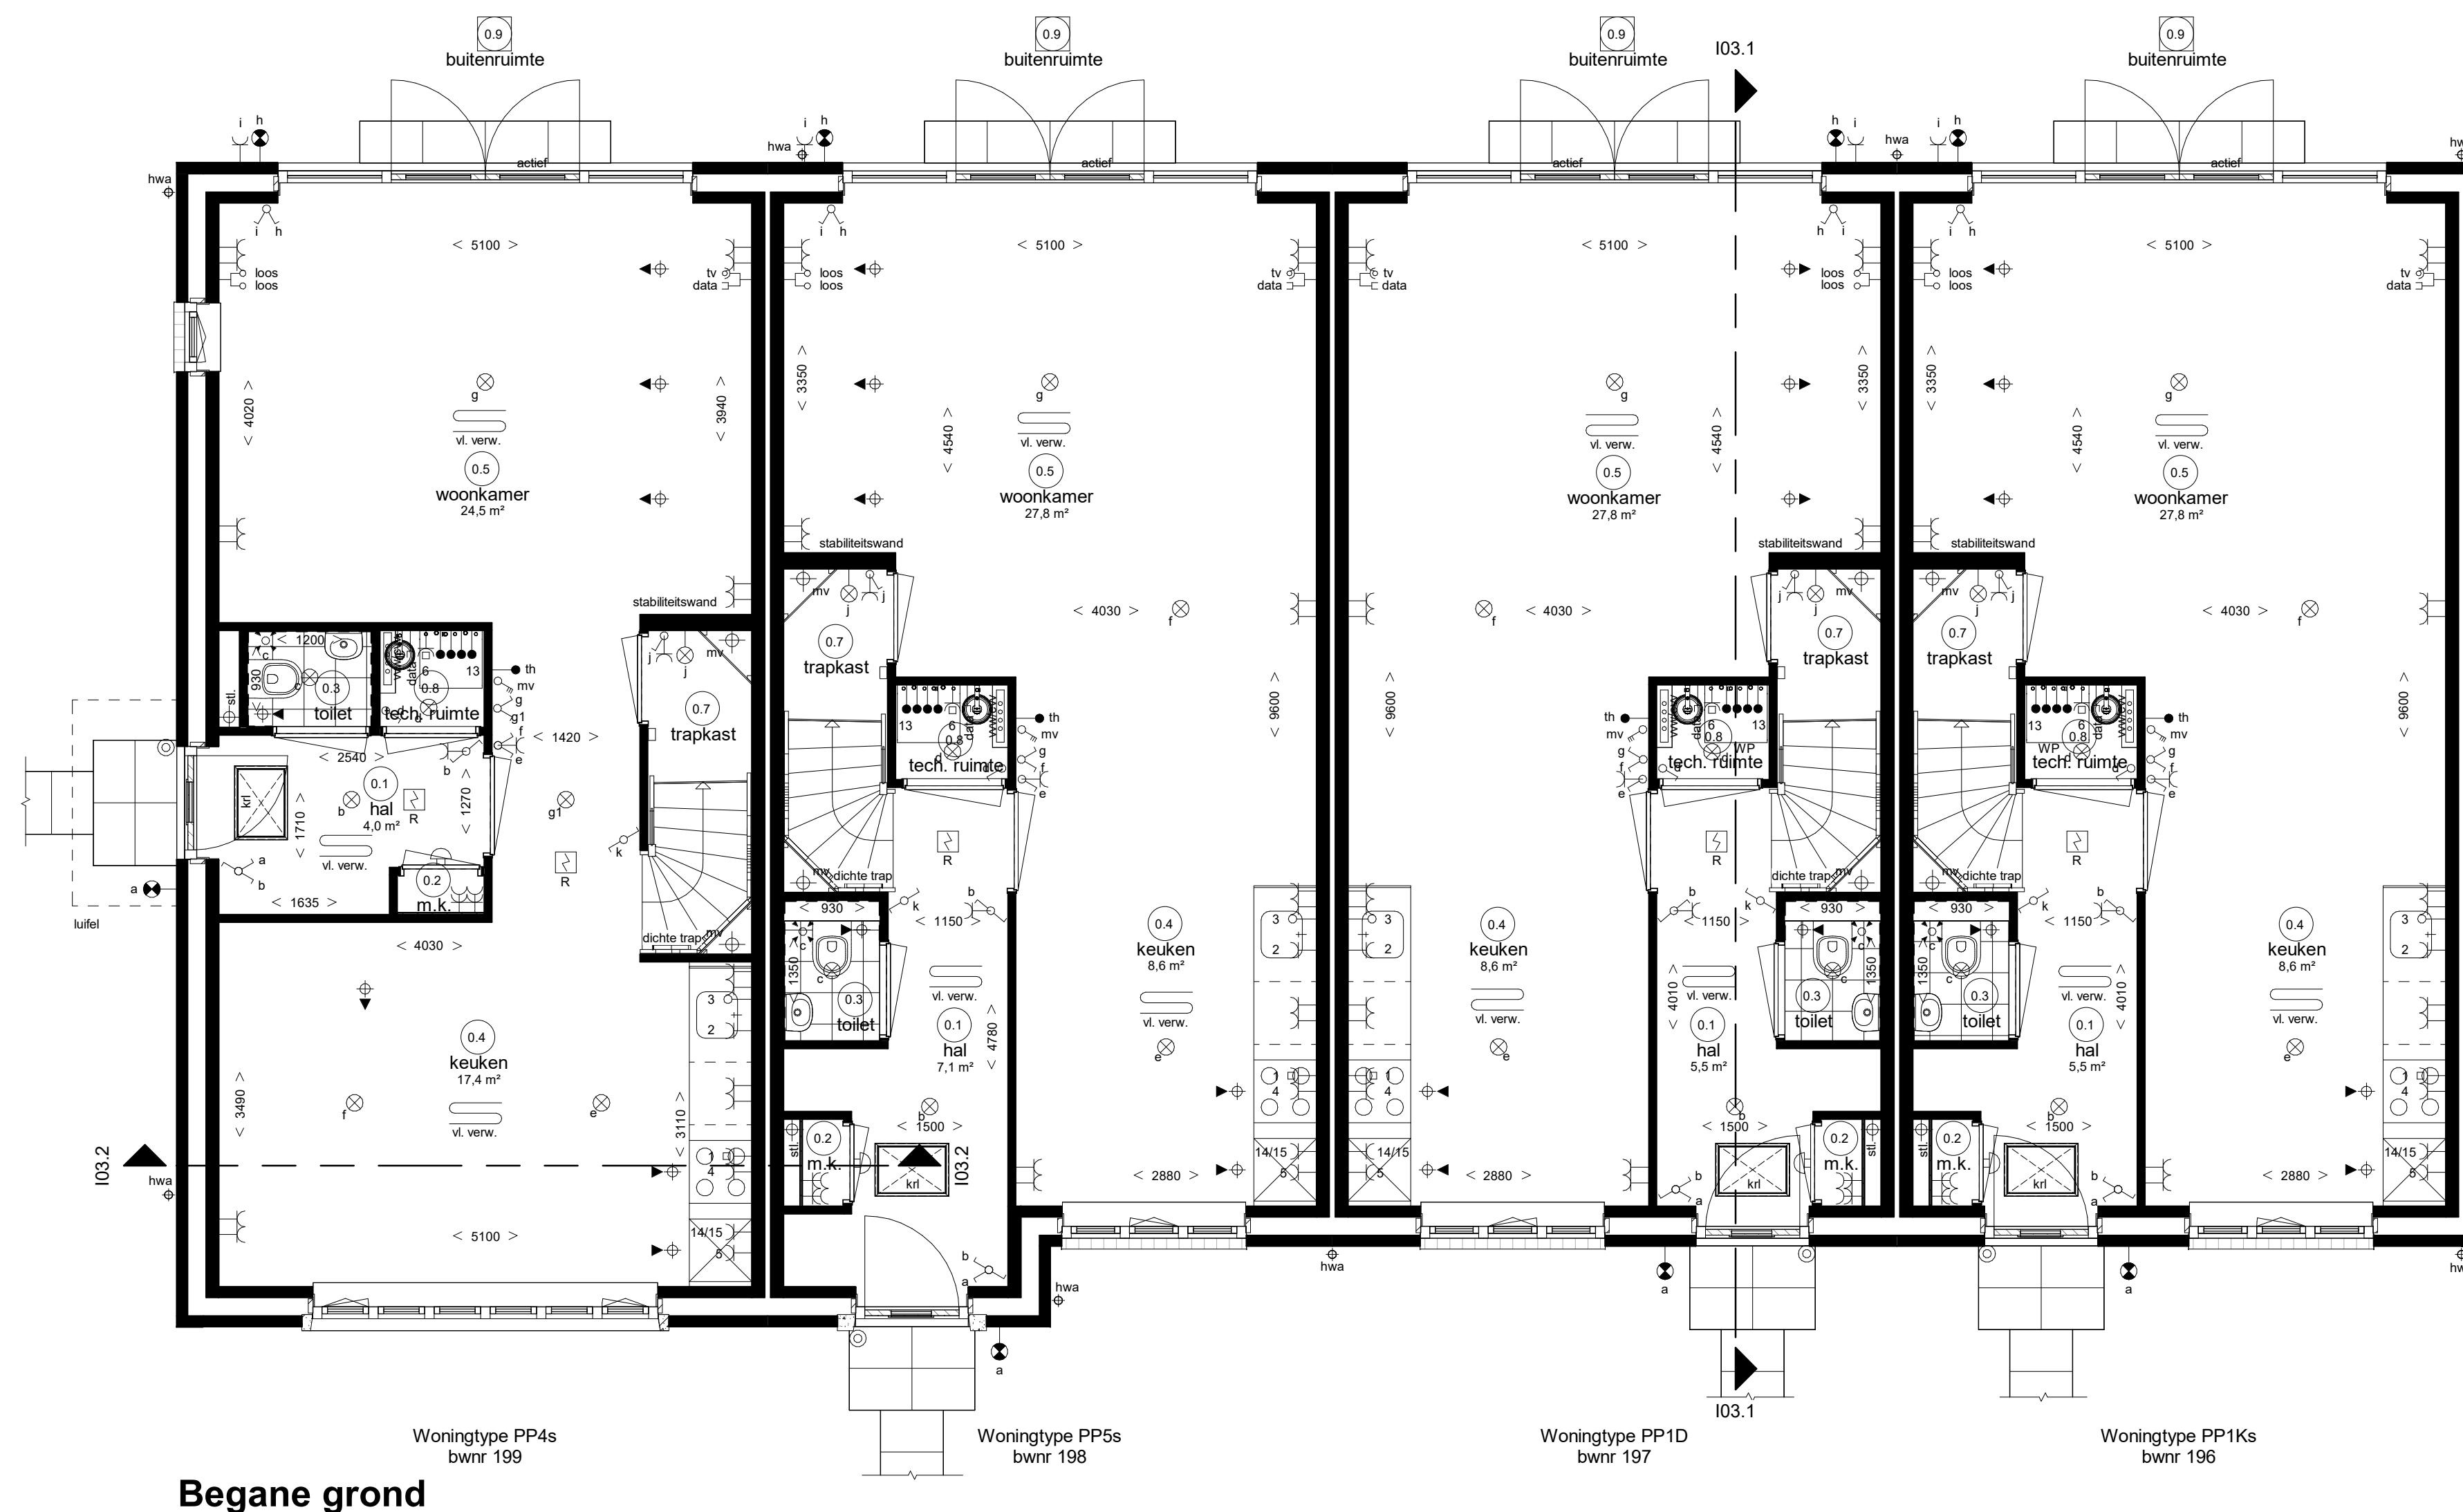

Begane grond

Waddinxveen

Park Triangel - deelplan Parkrijk fase 3B



Rijwoningen type "Parelduiker" (P)

Begane grond + 1e verdieping
196 t/m 199 (Blok I03)

bwnr.




Woningtype PP4s bwnr 199 Woningtype PP5s bwnr 198 Woningtype PP1D bwnr 197 Woningtype PP1Ks bwnr 196

Voorgevel




Woningtype PP1Ks bwnr 196 Woningtype PP1D bwnr 197 Woningtype PP5s bwnr 198 Woningtype PP4s bwnr 199

Achtergevel

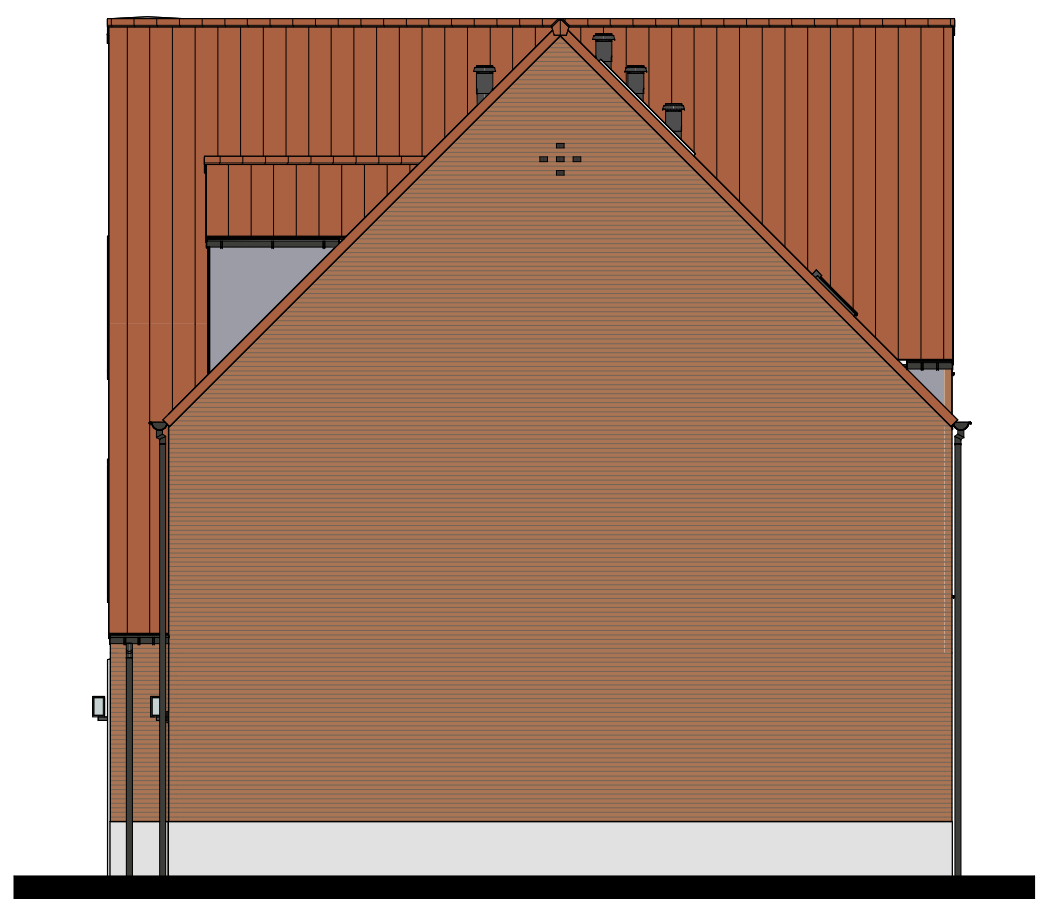


Woningtype PP1Ks bwnr 196

Rechtergevel

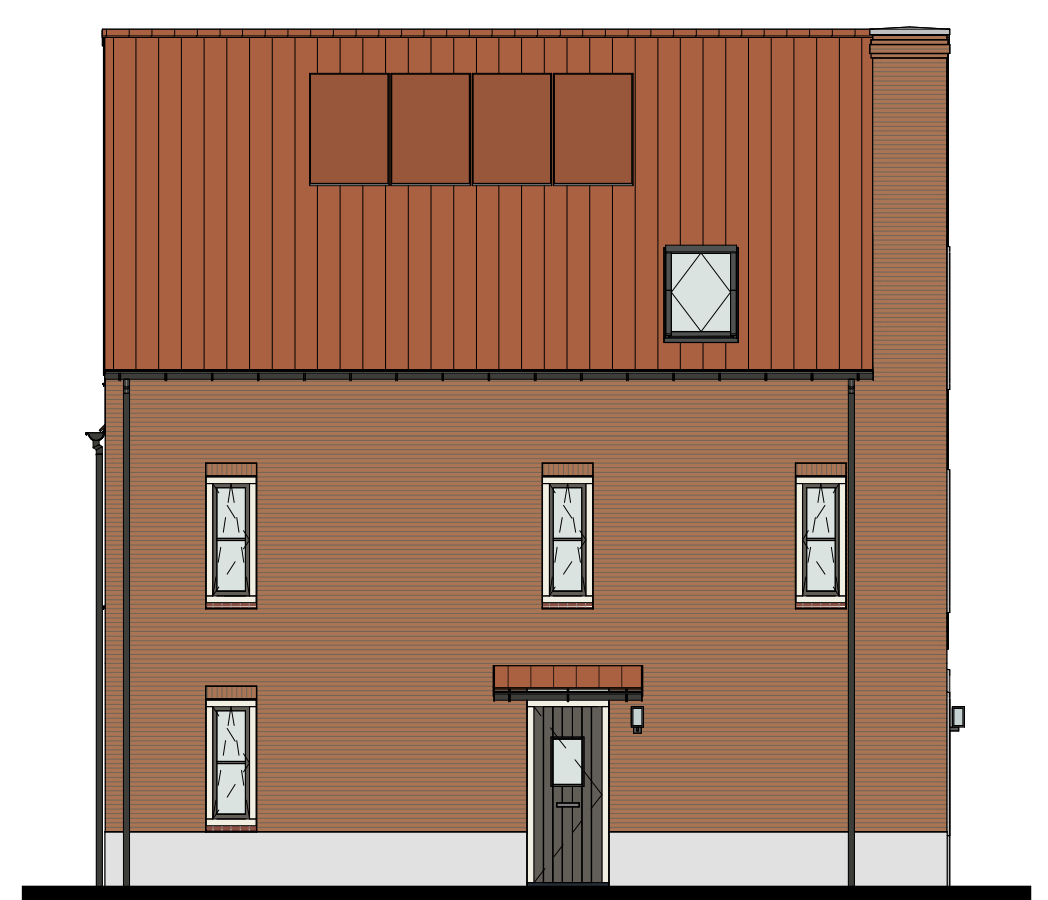


Woningtype PP4s bwnr 199

Linkergevel

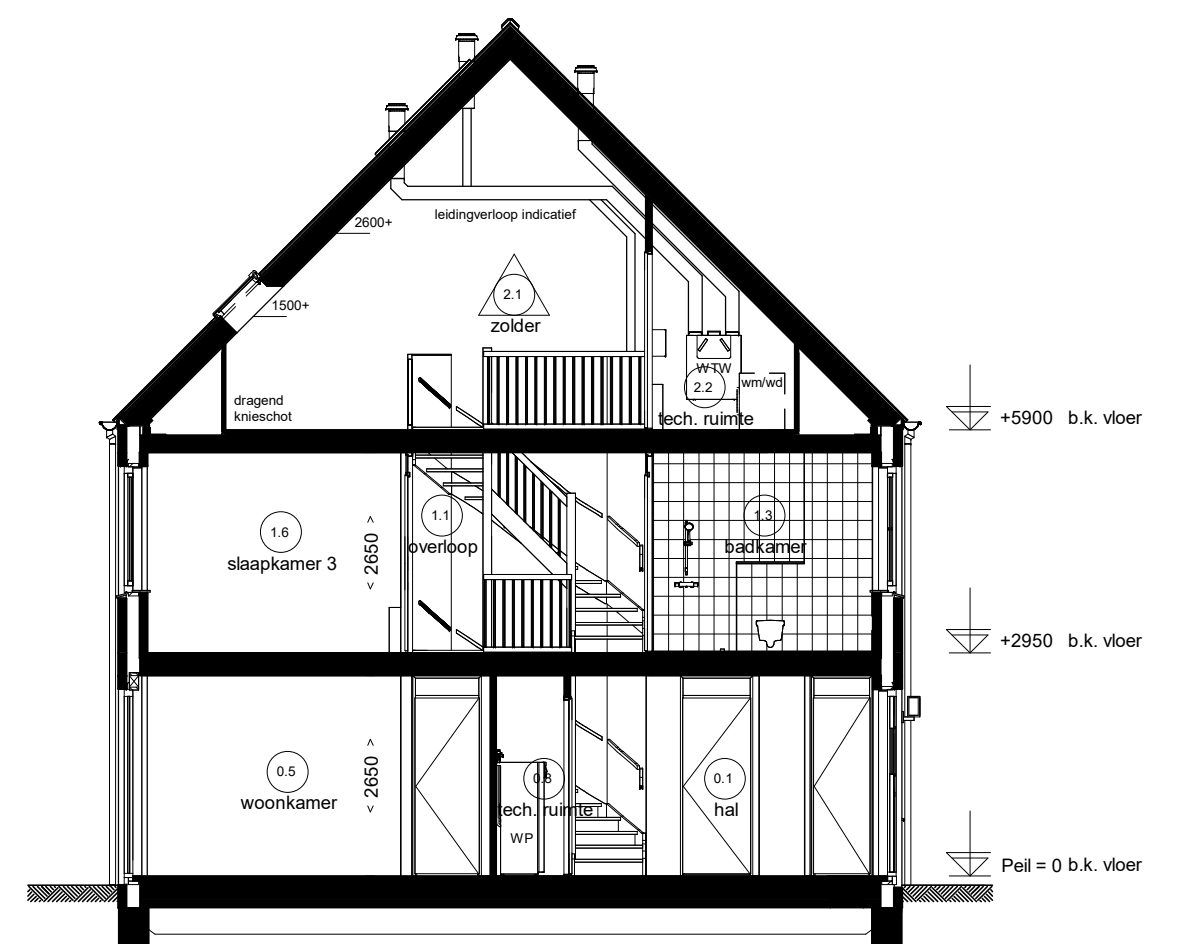

Doorsnede I03.1

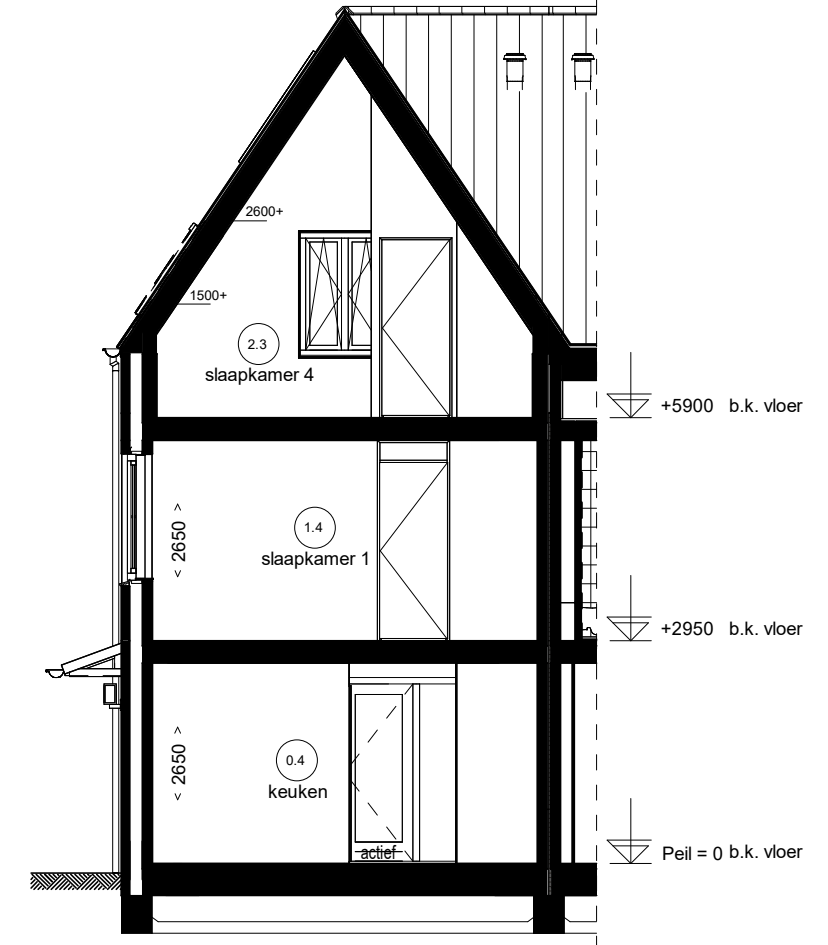

Doorsnede I03.2

Renvooi Installaties

- elektrotechnische installaties conform voorschriften NEN 1010
- niet-koniserende rookmelder conform NEN 2555 (op lichtnet gekoppeld indien van toepassing, afsluiting midden in de ruimte)
- alle installaties zijn indicatief op tekening weergegeven

	lichtpunt		data aansluiting afgeonteerd		radiator
	lichtpunt incl. armatuur		data aansluiting dubbel afgeonteerd		elektrische radiator
	lichtpunt incl. armatuur		loze leiding, 19 mm 2x enkele inbouwdoos		vloerverwarming
	met schemerschakelaar		t.b.v. telecommunicatie, data, t.v. e.d.		vloerverwarming
	lichtpunt incl. armatuur		loze leiding, 19 mm enkele inbouwdoos		vloerverwarming
	met permanente verlichting		t.b.v. telecommunicatie, data, t.v. e.d.		vloerverwarming
	lichtpunt incl. armatuur		data en cai aansluiting afgeonteerd		vloerverwarming
	met noodverlichting		elektrisch kooktoestel, loze leiding		vloerverwarming
	wandlichtpunt		elektrisch kooktoestel, perlex		vloerverwarming
	wandlichtpunt incl. armatuur		vaatwasser, loze leiding		vloerverwarming
	lichtpunt TL armatuur		vaatwasser		vloerverwarming
	spot		boiler, loze leiding		vloerverwarming
	rookmelder		boiler		vloerverwarming
	rookmelder		afzuigkap		vloerverwarming
	rookmelder op pendel		koelkast, dubbele w.c.d.		vloerverwarming
	rookmelder op pendel		warmtepomp		vloerverwarming
	enkeelpolige schakelaar		wtw ventilatie unit		vloerverwarming
	enkeelpolige schakelaar met signalering		wasmachine		vloerverwarming
	enkeelpolige schakelaar met dimmer		wasdroger, loze leiding		vloerverwarming
	wisselschakelaar		wasdroger		vloerverwarming
	meerpole schakelaar		sectionaleur		vloerverwarming
	meerpole schakelaar m.v.		drukknop sectionaleur		vloerverwarming
	bewegingsschakelaar		pomp vloerverwarming, w.c.d.		vloerverwarming
	w.c.d. + randaande		magnetron, loze leiding		vloerverwarming
	dubbele w.c.d. + randaande half opbouw		magnetron		vloerverwarming
	deurbel		oven, loze leiding		vloerverwarming
	schel		oven		vloerverwarming
	radiografische kamthermostaat		expi		vloerverwarming
	bedraade kamthermostaat		w.c.d. op explosiometer		vloerverwarming
	hoofdbediening mechanische ventilatie		scot		vloerverwarming
	badkamerbediening mechanische ventilatie		pv - panelen w.c.d.		vloerverwarming
	badkamerbediening mechanische ventilatie		video		vloerverwarming
	dubbele w.c.d. + randaande inbouw		deuropener installatie, videofoon		vloerverwarming
	dubbele w.c.d. + randaande inbouw		deuropener installatie, deur telefoon		vloerverwarming
	tv aansluiting afgeonteerd				