



Renvooi Installaties


- elektrotechnische installaties conform voorschriften NEN 1010
- niet-koniserende rookmelder conform NEN 2555 (op lichtnet gekoppeld indien van toepassing, sluiting midden in de ruimte)
- alle installaties zijn indicatief op tekening weergegeven

- lichtpunt - lichtpunt incl. armatuur - lichtpunt incl. armatuur met scherm - lichtpunt incl. armatuur met permanente verlichting - lichtpunt incl. armatuur met noodverlichting - wandlichtpunt - wandlichtpunt incl. armatuur - lichtpunt TL armatuur - spot - rookmelder - rookmelder op pendel - enkelpolige schakelaar - enkelpolige schakelaar met signalering - enkelpolige schakelaar met dimmer - wisselschakelaar - meerpolige schakelaar - meerpolige schakelaar m.v. - bewegingsschakelaar - w.c.d. + randaan - dubbele w.c.d. + randaan - deurbel - schel - radio grafische kamerthermostaat - bedrade kamerthermostaat - hoofdbediening mechanische ventilatie - badkamerbediening mechanische ventilatie - dubbele w.c.d. + randaan - inbouw - tv aansluiting afgemonteerd	- C: data - data aansluiting dubbel afgemonteerd - data aansluiting dubbel afgemonteerd - data aansluiting dubbel afgemonteerd - data en cai aansluiting afgemonteerd - elektrisch kooktoestel, loze leiding - elektrisch kooktoestel, perlex - vaatwasser, loze leiding - vaatwasser, loze leiding - boiler, loze leiding - boiler - afzuigkap - koelkast, dubbele w.c.d. - warmtepomp - wtw ventilatie unit - wasmachine - wasdroger, loze leiding - wasdroger - sectional deur - druppelknop sectional deur - pomp vloerverwarming, w.c.d. - magnetron, loze leiding - magnetron - oven, loze leiding - oven - w.c.d. op exploitatiemeter - w.c.d. op aparte meter - pv - panelen w.c.d. - deuropener installatie, videofon - deuropener installatie, deur telefoon	- radiator - elektrische radiator - vloerverwarming - afzuigpunt m.v. op de wand - afzuigpunt m.v. op de wand - afzuigpunt m.v. op plafond - afzuigpunt w.t.w. op plafond - toevoerspunt w.t.w. op plafond - natuurlijke ventilatie plafond - natuurlijke ventilatie sectional deur - afzuigpunt t.b.v. afzuigkap - grondkabel - tapput koud-warmwater - tapput koudwater - gasaansluiting formis - gasaansluiting cv - ventilatorcoasters - kruipkabel - meterkast - meterkast - radiator - plaatsingsruimte koelkast - plaatsingsruimte kooktoestel - plaatsingsruimte wasmachine - plaatsingsruimte wasdroger - warmte terugwin ventilatie unit - verdelers vloerverwarming - standleiding - hemelwaterafvoer - regenwaterafvoer - warmtepomp
--	---	--

Ruimte benamingen volgens Bouwbesluit

0.1 verkeersruimte 0.2 meterruimte 0.3 toilet 0.4 verbijfsruimte 0.5 verbijfsruimte 0.6 verbijfsruimte 0.7 berging 0.8 technische ruimte	0.9 buitenruimte 1.0 berging 1.1 verkeersruimte 1.2 toilet 1.3 badruimte 1.4 verbijfsruimte 1.5 verbijfsruimte 1.6 verbijfsruimte 1.7 berging	2.1 onbepaalde ruimte 2.2 technische ruimte 2.3 verbijfsruimte 2.4 verkeersruimte 2.5 verbijfsruimte 2.6 badruimte 2.7 onbepaalde ruimte
---	---	--

Eerste verdieping

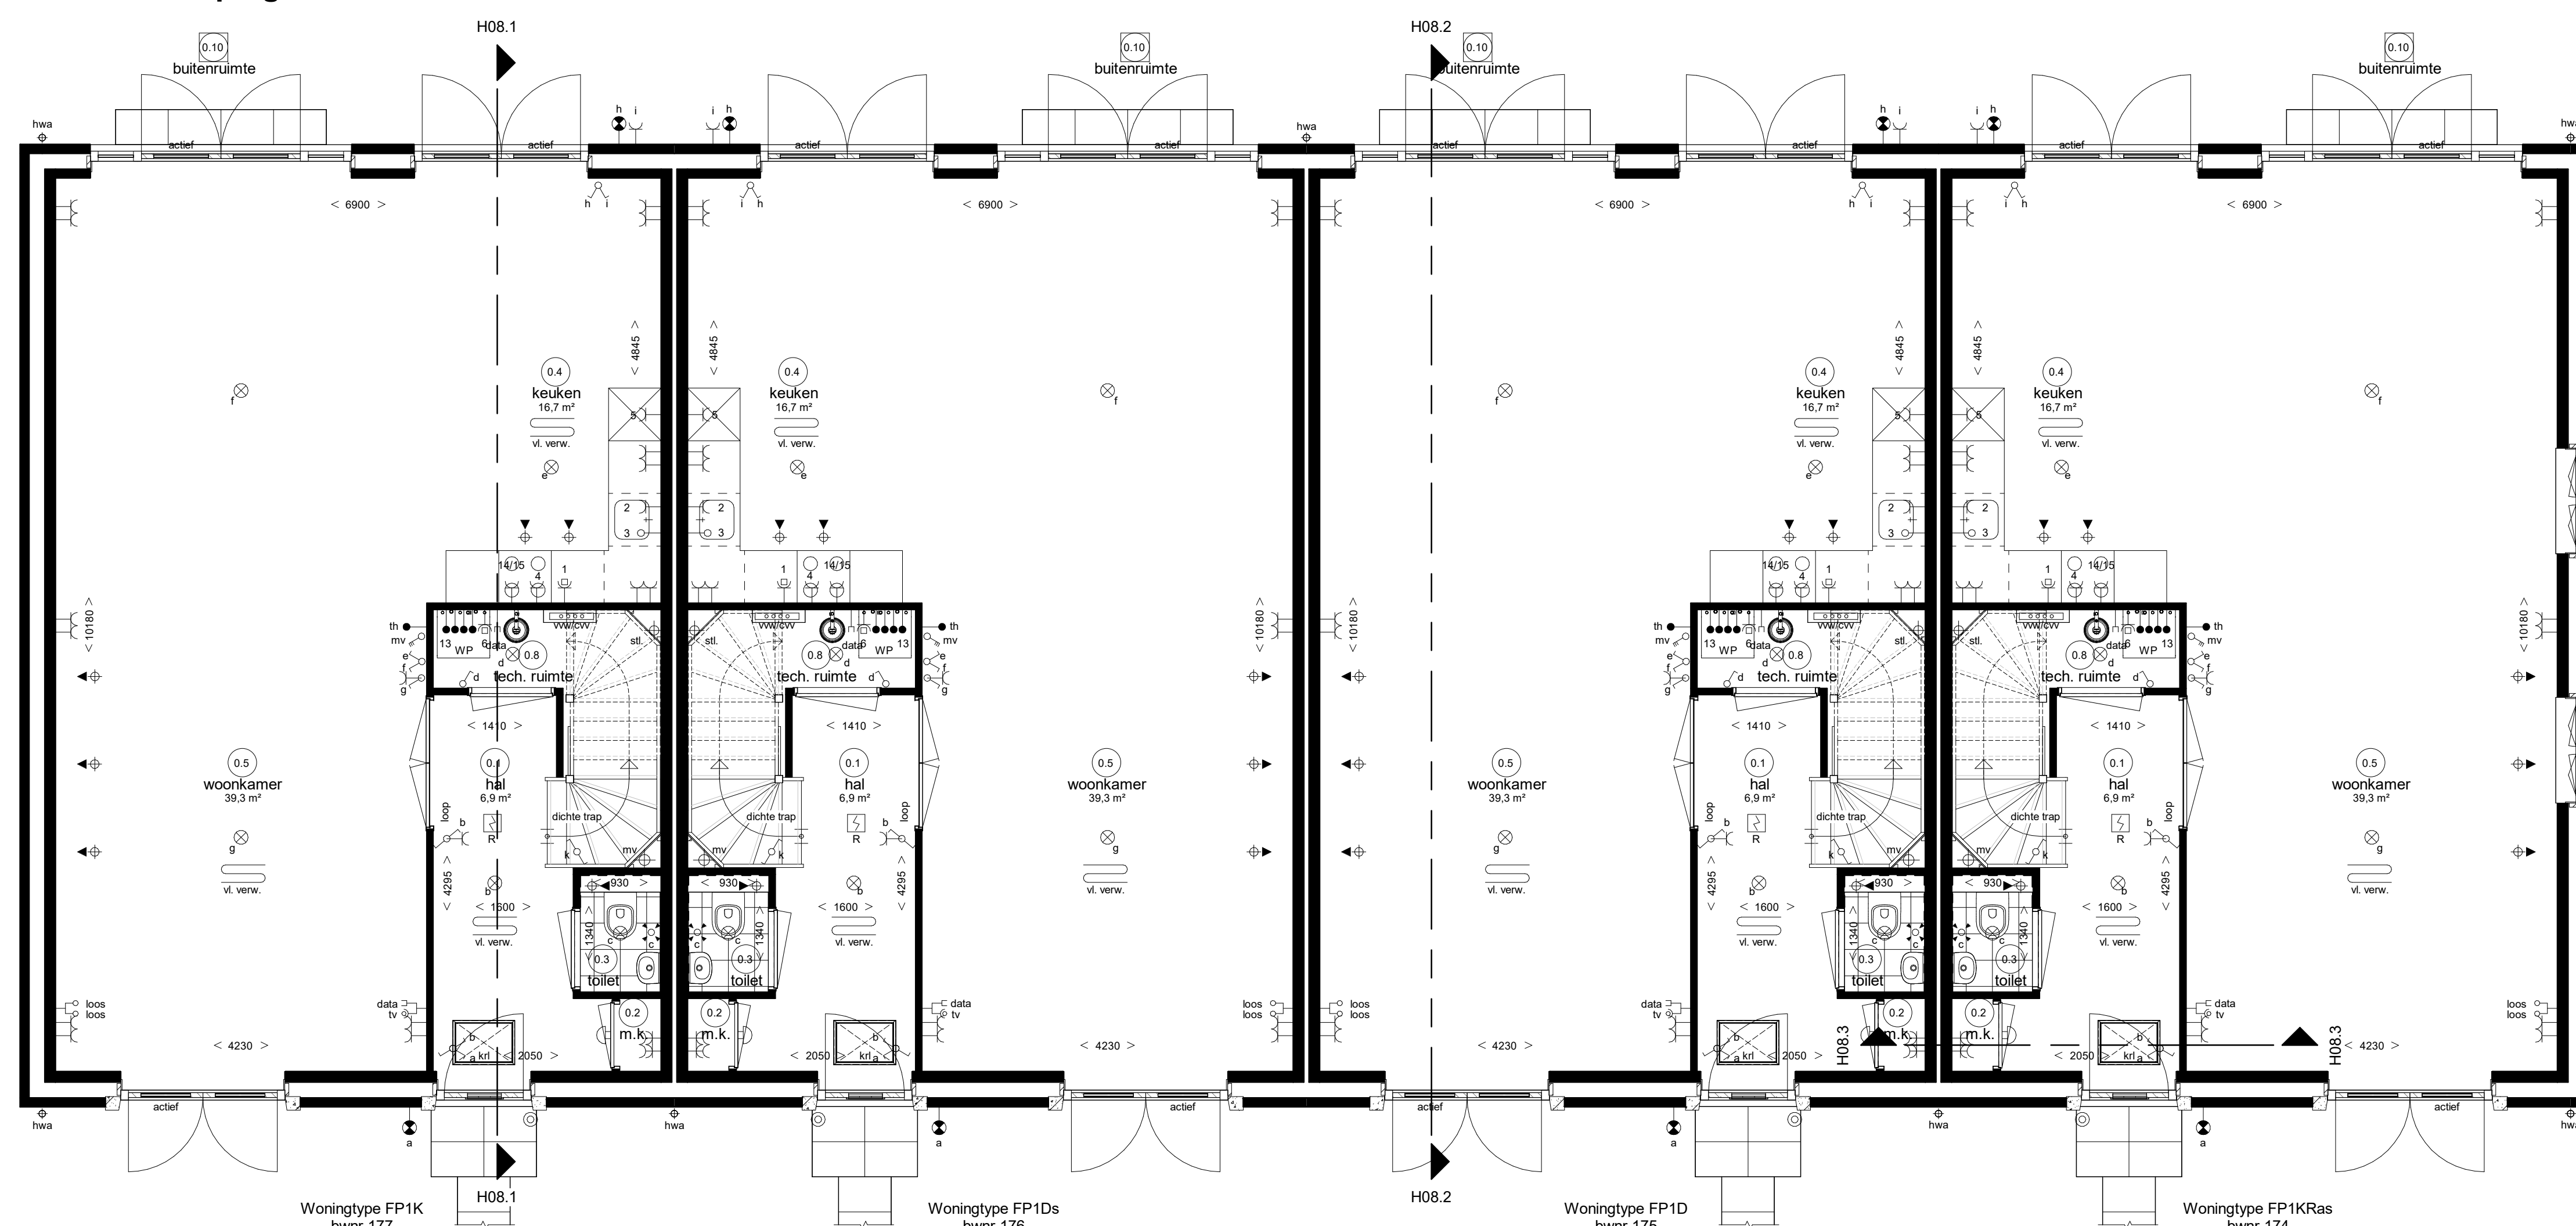

Begane grond

Waddinxveen

Park Triangel - deelplan Parkrijk fase 3A



Rijwoningen type "F" (F)

Begane grond + 1e verdieping
174 t/m 177 (Blok H08)

bwnr.

