






Voorgevel

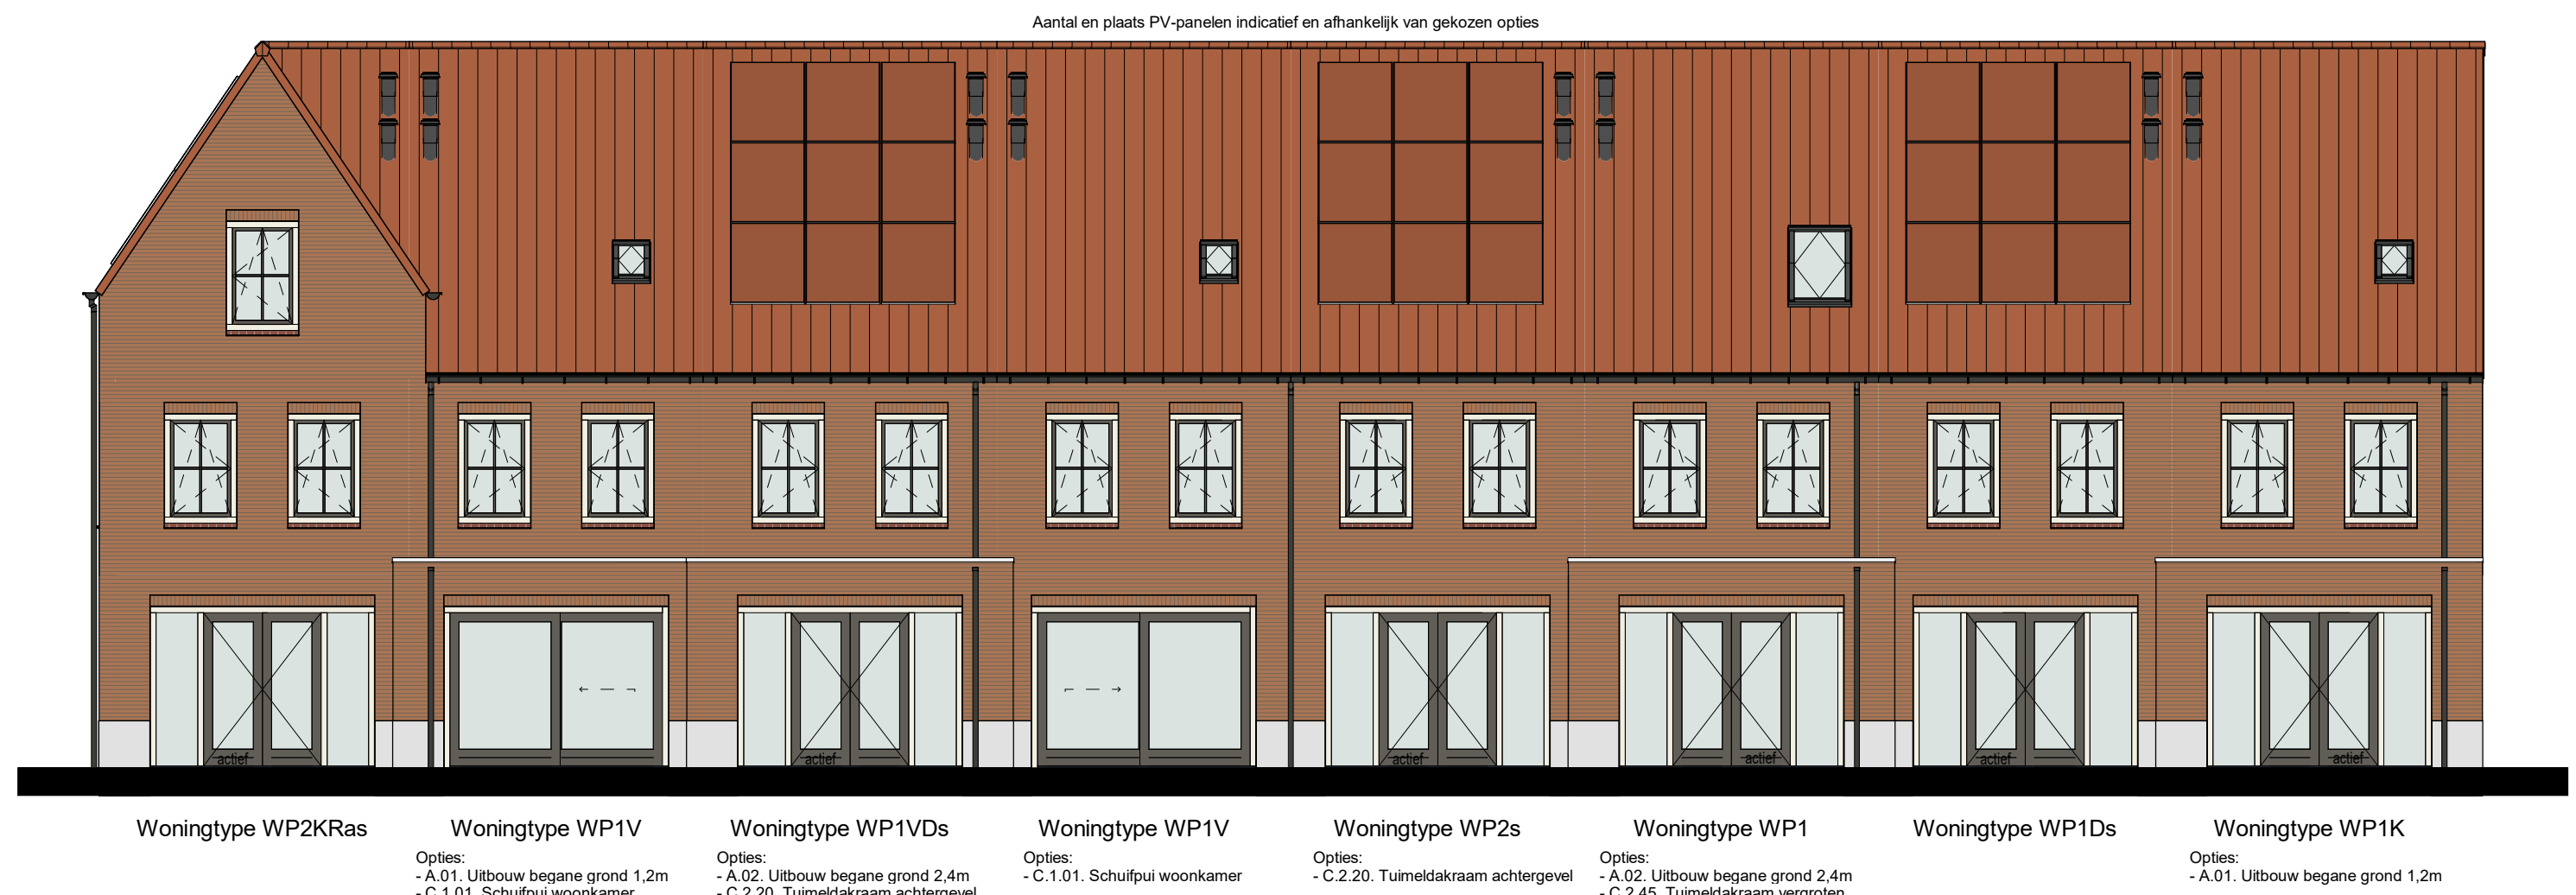


Achtergevel

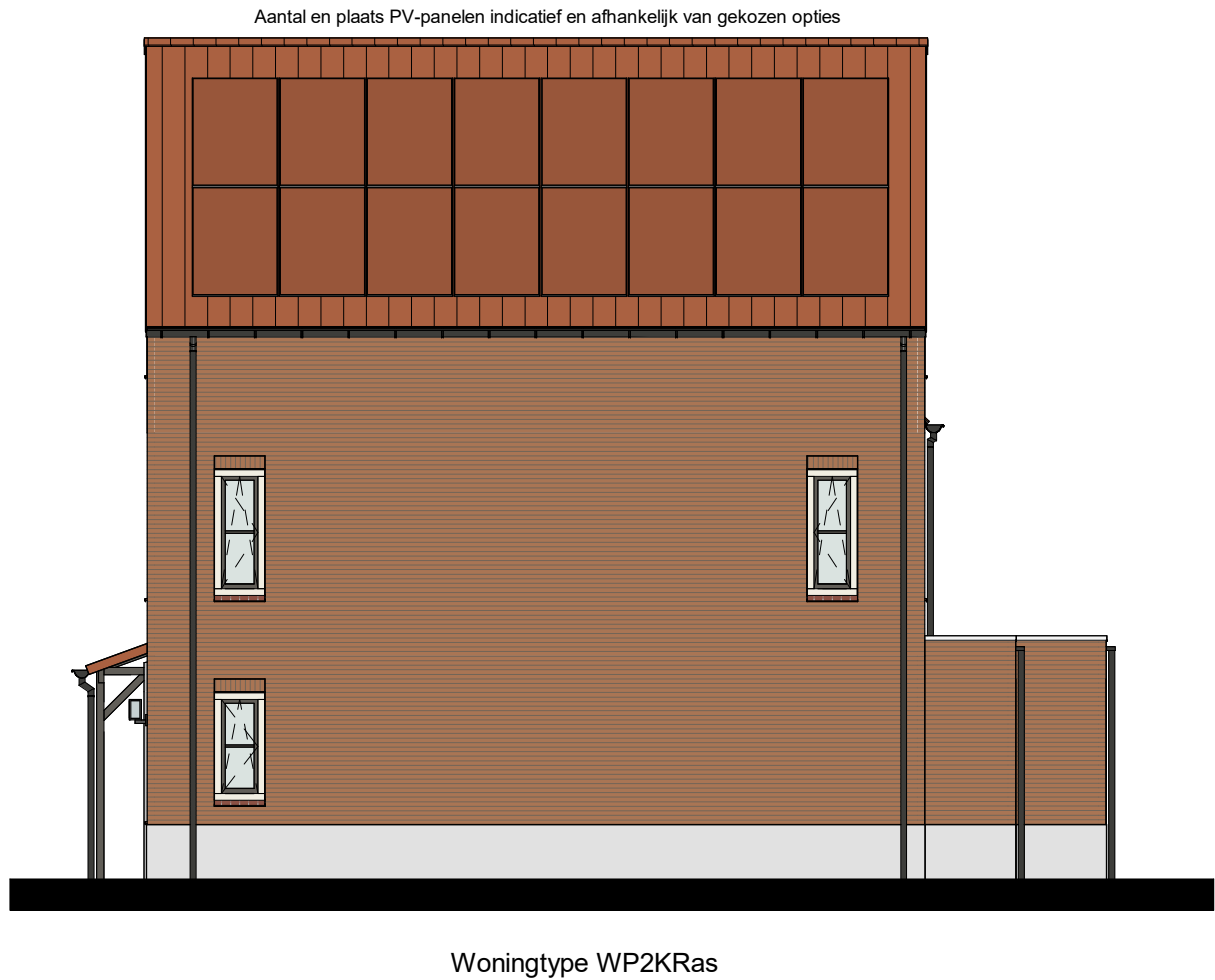

Rechtergevel

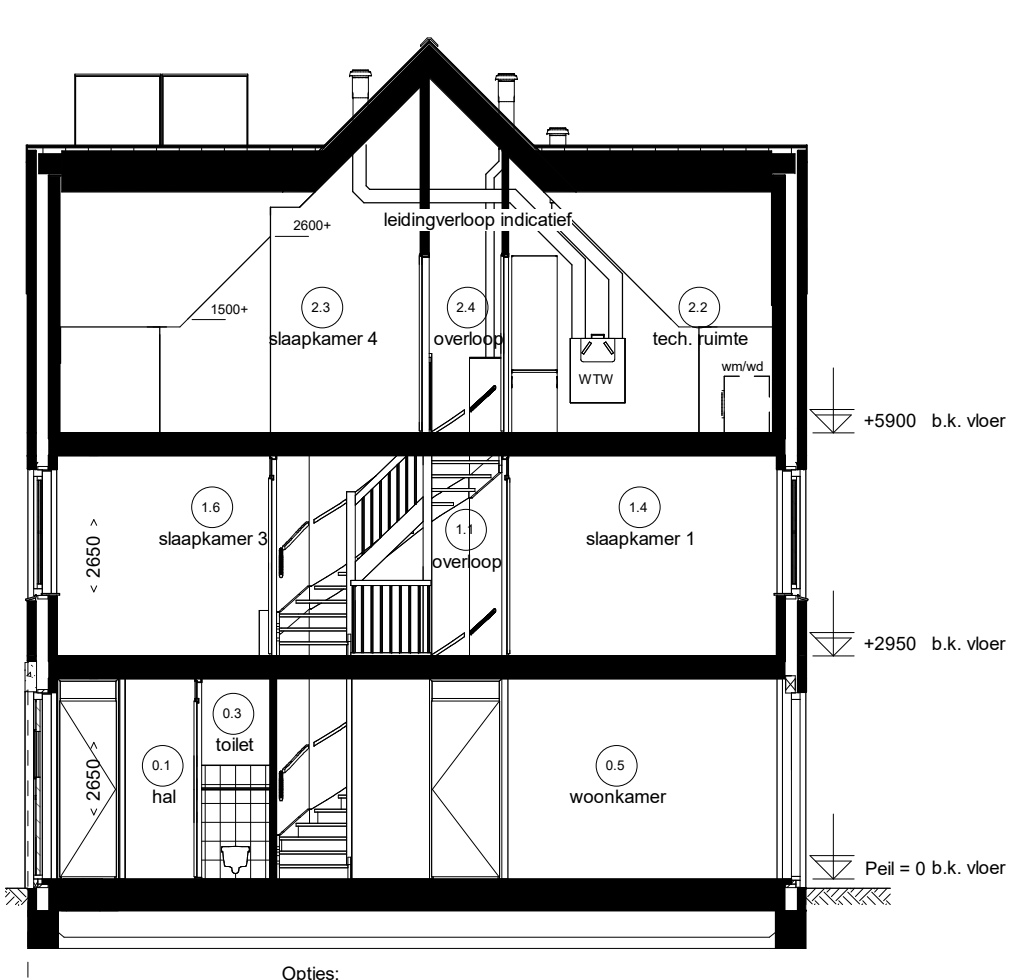

Doorsnede B02.5

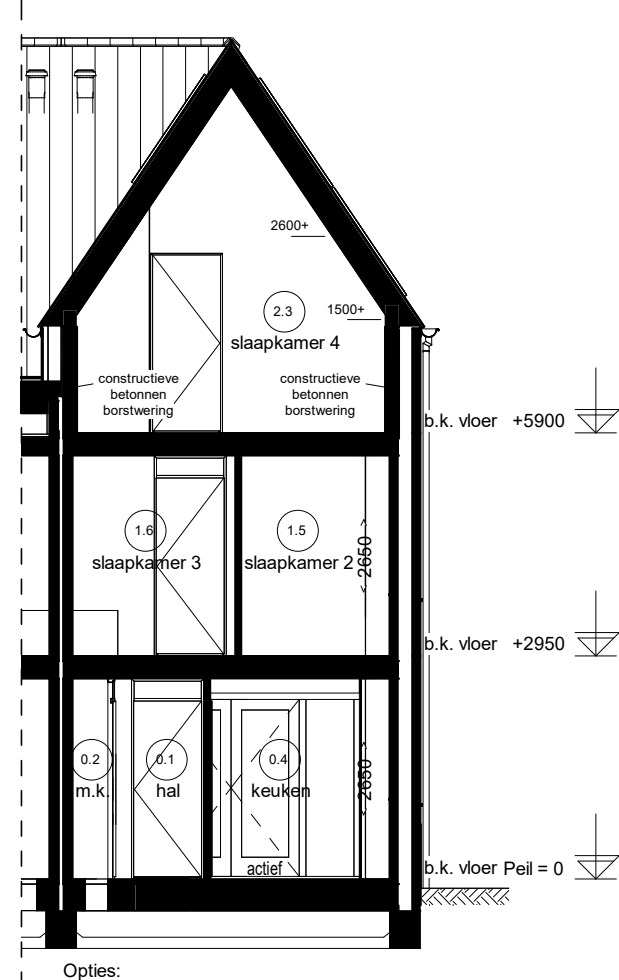

Doorsnede B02.6

Renvooi Installaties

- elektrotechnische installaties conform voorschriften NEN 1010
- niet ontvrijdende rookmelder conform NEN 2555 (op lichtnet gekoppeld indien van toepassing, situering midden in de ruimte)
- alle installaties zijn indicatief op tekening weergegeven

	lichtpunt		caï aansluiting afgemonteerd		radiator
	lichtpunt incl. armatuur		data aansluiting afgemonteerd		elektrische radiator
	lichtpunt incl. armatuur met schakelaar/dimmer		data aansluiting dubbel afgemonteerd		centrale vloerverwarmings verdeler
	lichtpunt incl. armatuur met permanente verlichting		data aansluiting dubbel afgemonteerd		vloerverwarming
	lichtpunt incl. armatuur met noodverlichting		data aansluiting dubbel afgemonteerd		vloerverwarming
	wandlichtpunt		data aansluiting dubbel afgemonteerd		vloerverwarming
	wandlichtpunt incl. armatuur		data aansluiting dubbel afgemonteerd		vloerverwarming
	langwerpig armatuur		data aansluiting dubbel afgemonteerd		vloerverwarming
	spot		data aansluiting dubbel afgemonteerd		vloerverwarming
	rookmelder		data aansluiting dubbel afgemonteerd		vloerverwarming
	rookmelder op pendel		data aansluiting dubbel afgemonteerd		vloerverwarming
	enkeelpolige schakelaar		data aansluiting dubbel afgemonteerd		vloerverwarming
	enkeelpolige schakelaar met signalering		data aansluiting dubbel afgemonteerd		vloerverwarming
	enkeelpolige schakelaar met dimmer		data aansluiting dubbel afgemonteerd		vloerverwarming
	wisselschakelaar		data aansluiting dubbel afgemonteerd		vloerverwarming
	meerpole schakelaar		data aansluiting dubbel afgemonteerd		vloerverwarming
	bewegingsschakelaar		data aansluiting dubbel afgemonteerd		vloerverwarming
	badkamerbediening mechanische ventilatie		data aansluiting dubbel afgemonteerd		vloerverwarming

Ruimte benamingen volgens Bouwbesluit

	verkeersruimte		bergruimte		verkeersruimte
	technische ruimte		technische ruimte		verkeersruimte
	technische ruimte		technische ruimte		verkeersruimte
- Algemene opmerkingen:
- Naastvoering, stabiliteitswanden en gevelopeningen afhankelijk van gekozen bouwnummer.
 - Mogelijke opties afhankelijk van gekozen bouwnummer.


Waddinxveen

park Triangel deelplan Parkrijk fase 5



Rijwoningen type "Waterhoen" (W)

Opties type Waterhoen
2e verdieping + doorsneden + gevels

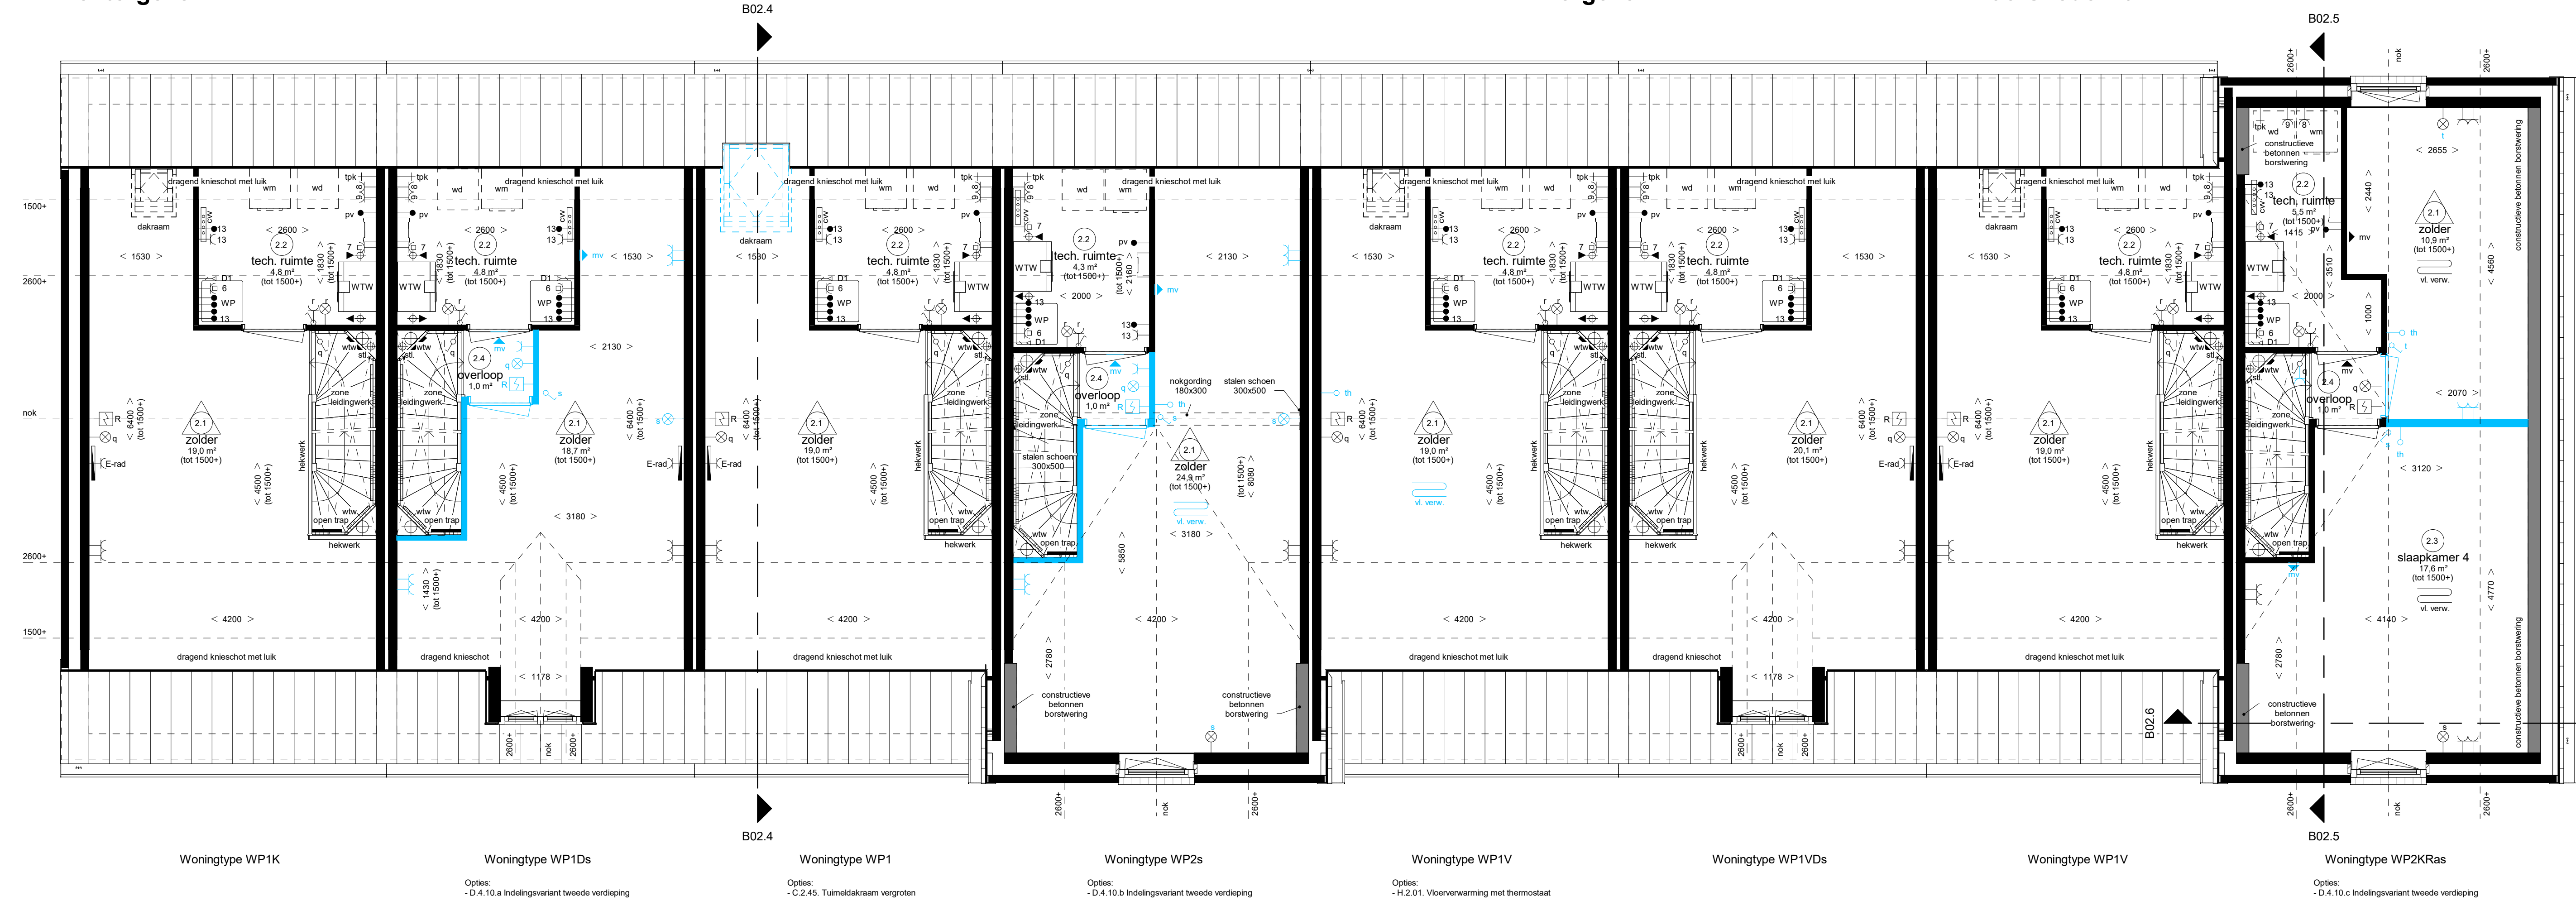

Tweede verdieping



Renvooi Installaties

- elektrotechnische installaties conform voorschriften NEN 1010
- niet-ioniserende rookmelder conform NEN 2555 (op lichtnet gekoppeld indien van toepassing, sturing midden in de ruimte)
- alle installaties zijn indicatief op tekening weergegeven

	lichtpunt		cal aansluiting algemeen		radiator
	lichtpunt incl. armatuur		data aansluiting algemeen		elektrische radiator
	lichtpunt incl. armatuur met schemerschakelaar		data aansluiting dubbel algemeen		centrale vloerverwarmings verdeler
	lichtpunt incl. armatuur met permanente verlichting		t.b.v. telecommunicatie, data, cal e.d.		vloerverwarming
	lichtpunt incl. armatuur met noodverlichting		elektrisch kooktoestel, perlex		afzuigpunt m.v. op plafond
	wandlichtpunt		vaatwasser, loze leiding		afzuigpunt op wand
	wandlichtpunt incl. armatuur		boiler, loze leiding		afzuigpunt w.t.w. op plafond
	langwerpige armatuur		afzuigkap		toevoerpunt w.t.w. op plafond
	spot		koelkast		natuurlijke ventilatie plafond
	rookmelder		warmtepomp		natuurlijke ventilatie sectionaaldeur
	rookmelder op pendel		wtw ventilatie unit		grondkabel
	enkelpolige schakelaar		wasmachine		tappunt koud-warmwater
	enkelpolige schakelaar met signalering		wasdroger, loze leiding		tappunt koudwater
	enkelpolige schakelaar met dimmer		wasdroger		ventilatoroosters
	wisselschakelaar		sectionaaldeur		kruipluik
	meerpolige schakelaar		drukknop sectionaaldeur		meterkast
	bewegingsschakelaar		bedraade leiding thermostaat		radiator
	w.c.d. + randaarde		pomp vloerverwarming		plaatsingsruimte koelkast
	dubbele w.c.d. + randaarde half opbouw		magnetron, loze leiding		plaatsingsruimte kooktoestel
	dubbele w.c.d. + randaarde inbouw		magnetron		plaatsingsruimte wasmachine
	deurbel		oven, loze leiding		plaatsingsruimte wasdroger
	schel		w.c.d. op exploitatiemeter		verwarmde luik ventilatie unit
	hoofdkthermostaat bedraad		w.c.d. op aparte meter		centrale vloerverwarmings verdeler
	hoofdbediening mechanische ventilatie		pv - panelen		warmtepomp
	badkamerbediening mechanische ventilatie		aansluiting tbv zonwering (uithalschem)		standleiding
			aansluiting tbv zonwering (screen)		hemelwaterafvoer
			deuropener installatie, videfoon		regenwaterafvoer
			deuropener installatie, deur telefoon		droogweerafvoer

Ruimte benamingen volgens Bouwbesluit

0.1	verkeersruimte	0.8	bergruimte	1.5	verblijfsruimte
0.2	meterruimte	0.9	technische ruimte	1.6	verblijfsruimte
0.3	toiletruimte	0.10	buitenruimte	2.1	onbenoemde ruimte
0.4	verblijfsruimte	1.1	verkeersruimte	2.2	technische ruimte
0.5	verblijfsruimte	1.2	toiletruimte	2.3	verblijfsruimte
0.6	verblijfsruimte	1.3	badruimte	2.4	verkeersruimte
0.7	bergruimte	1.4	verblijfsruimte		

Algemene opmerkingen:
- Maatvoering, stabiliteitswanden en gevelopeningen afhankelijk van gekozen bouwnummer.
- Mogelijke opties afhankelijk van gekozen bouwnummer.

Waddinxveen


park Triangel deelplan Parkrijk fase 5



Rijwoningen type "Waterhoen" (W)

Opties type Waterhoen

2e verdieping + voor- en achtergevel

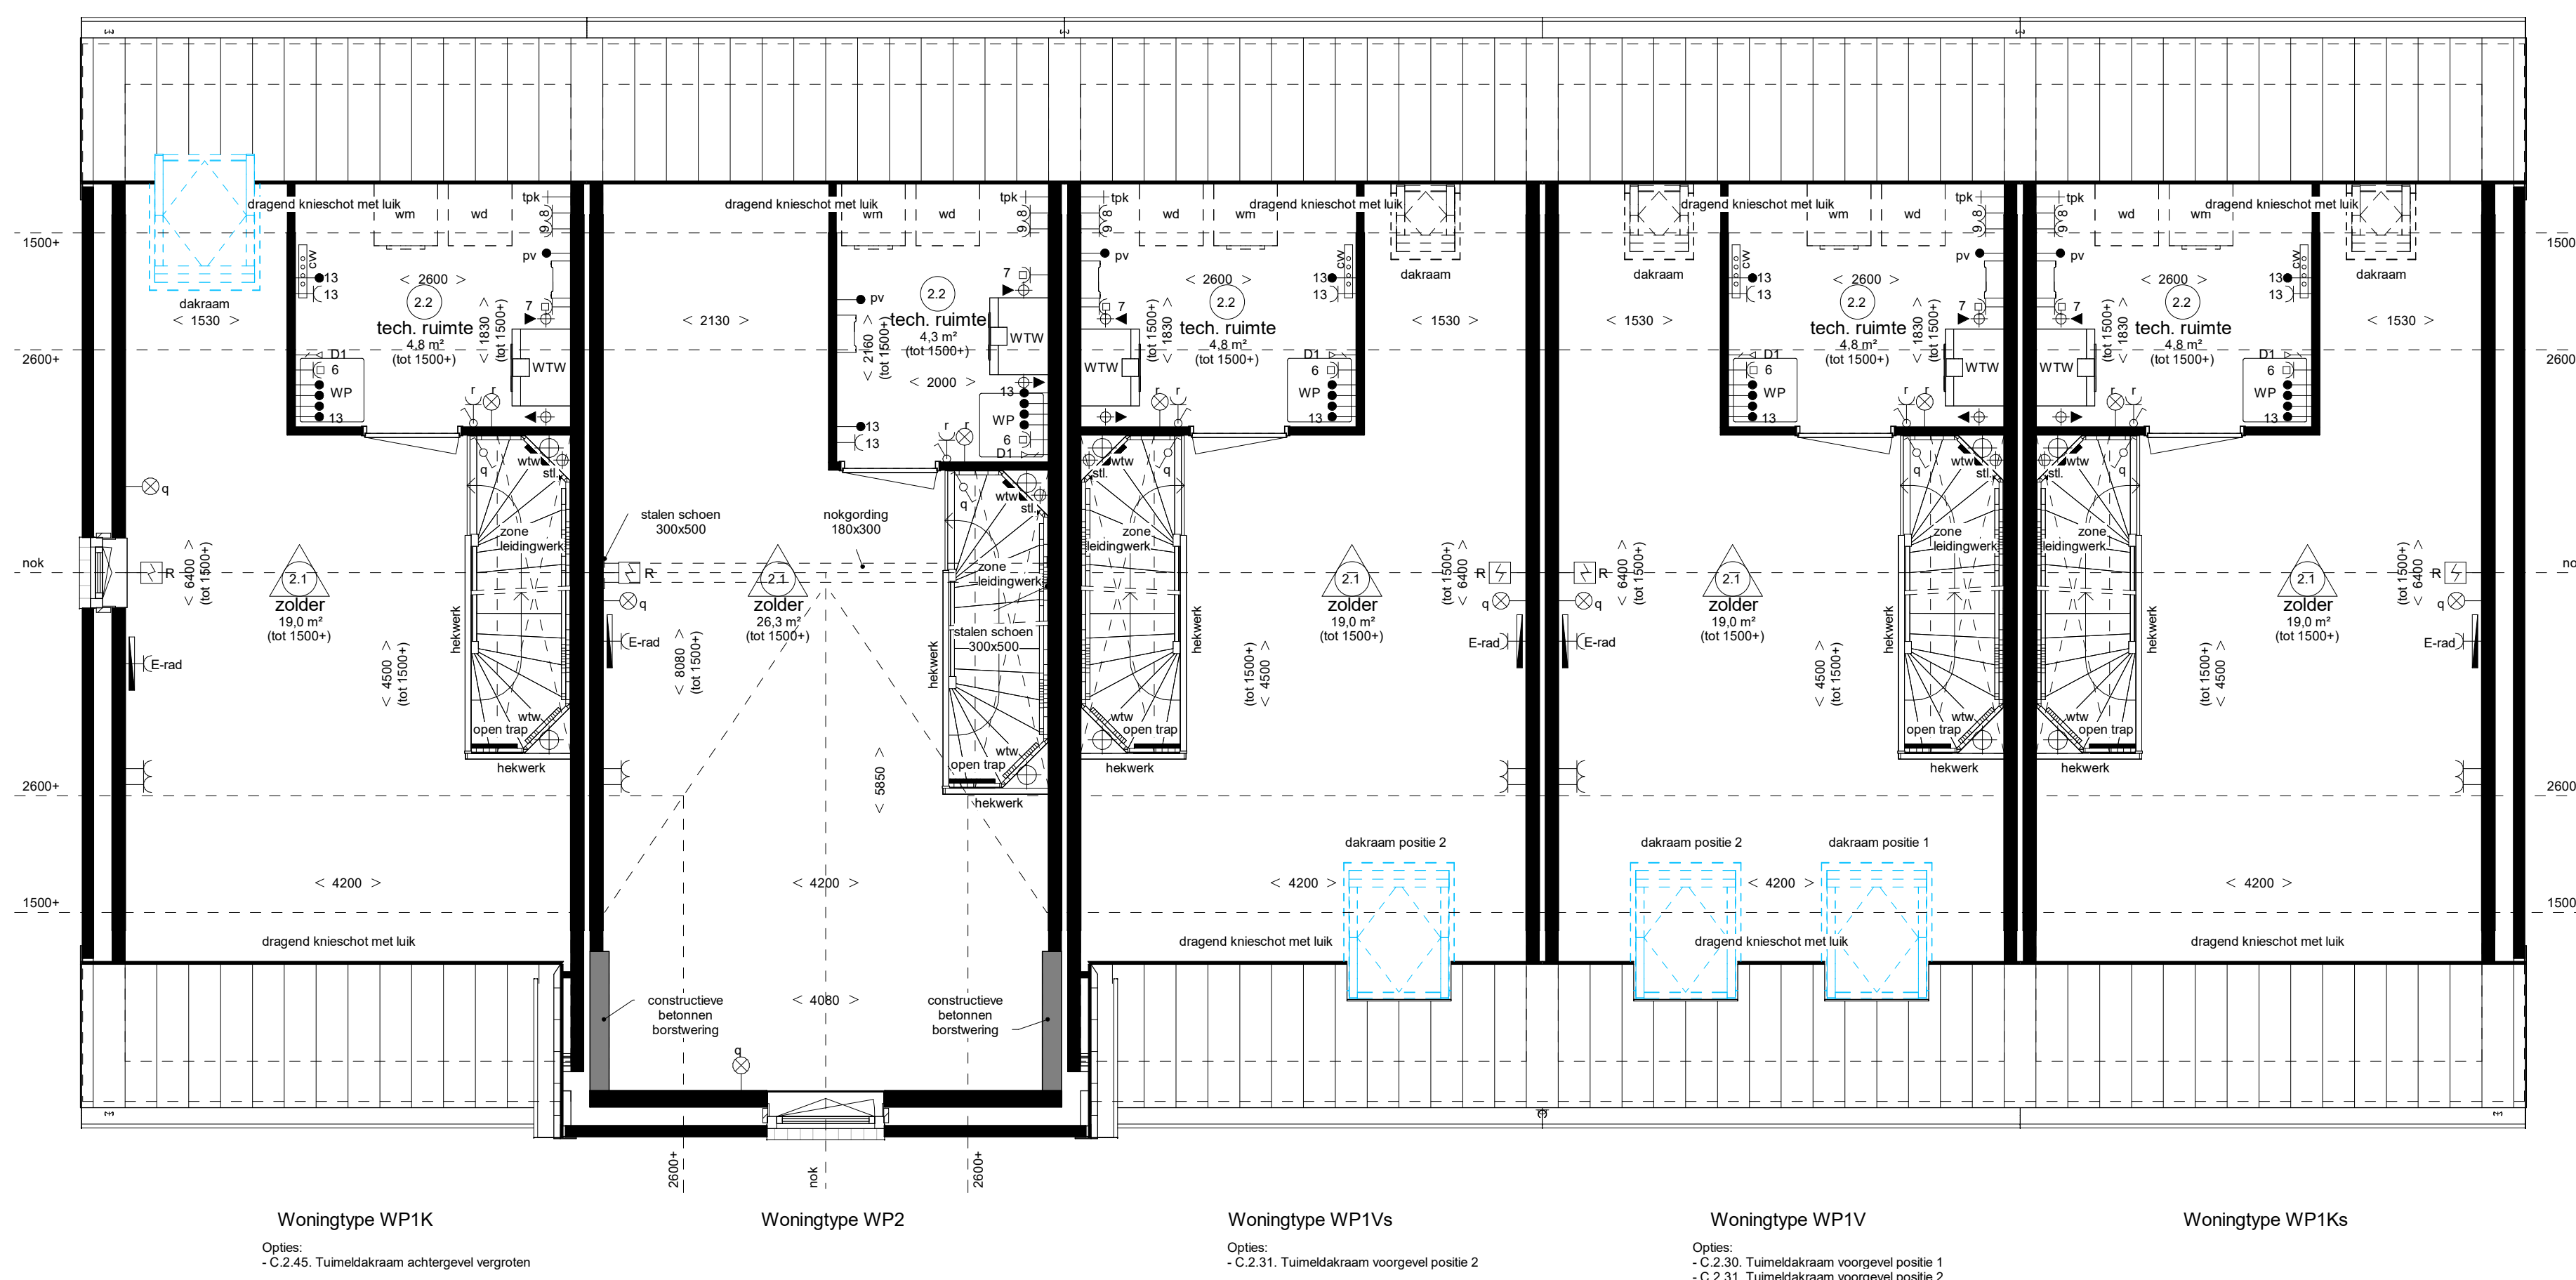

Tweede verdieping