



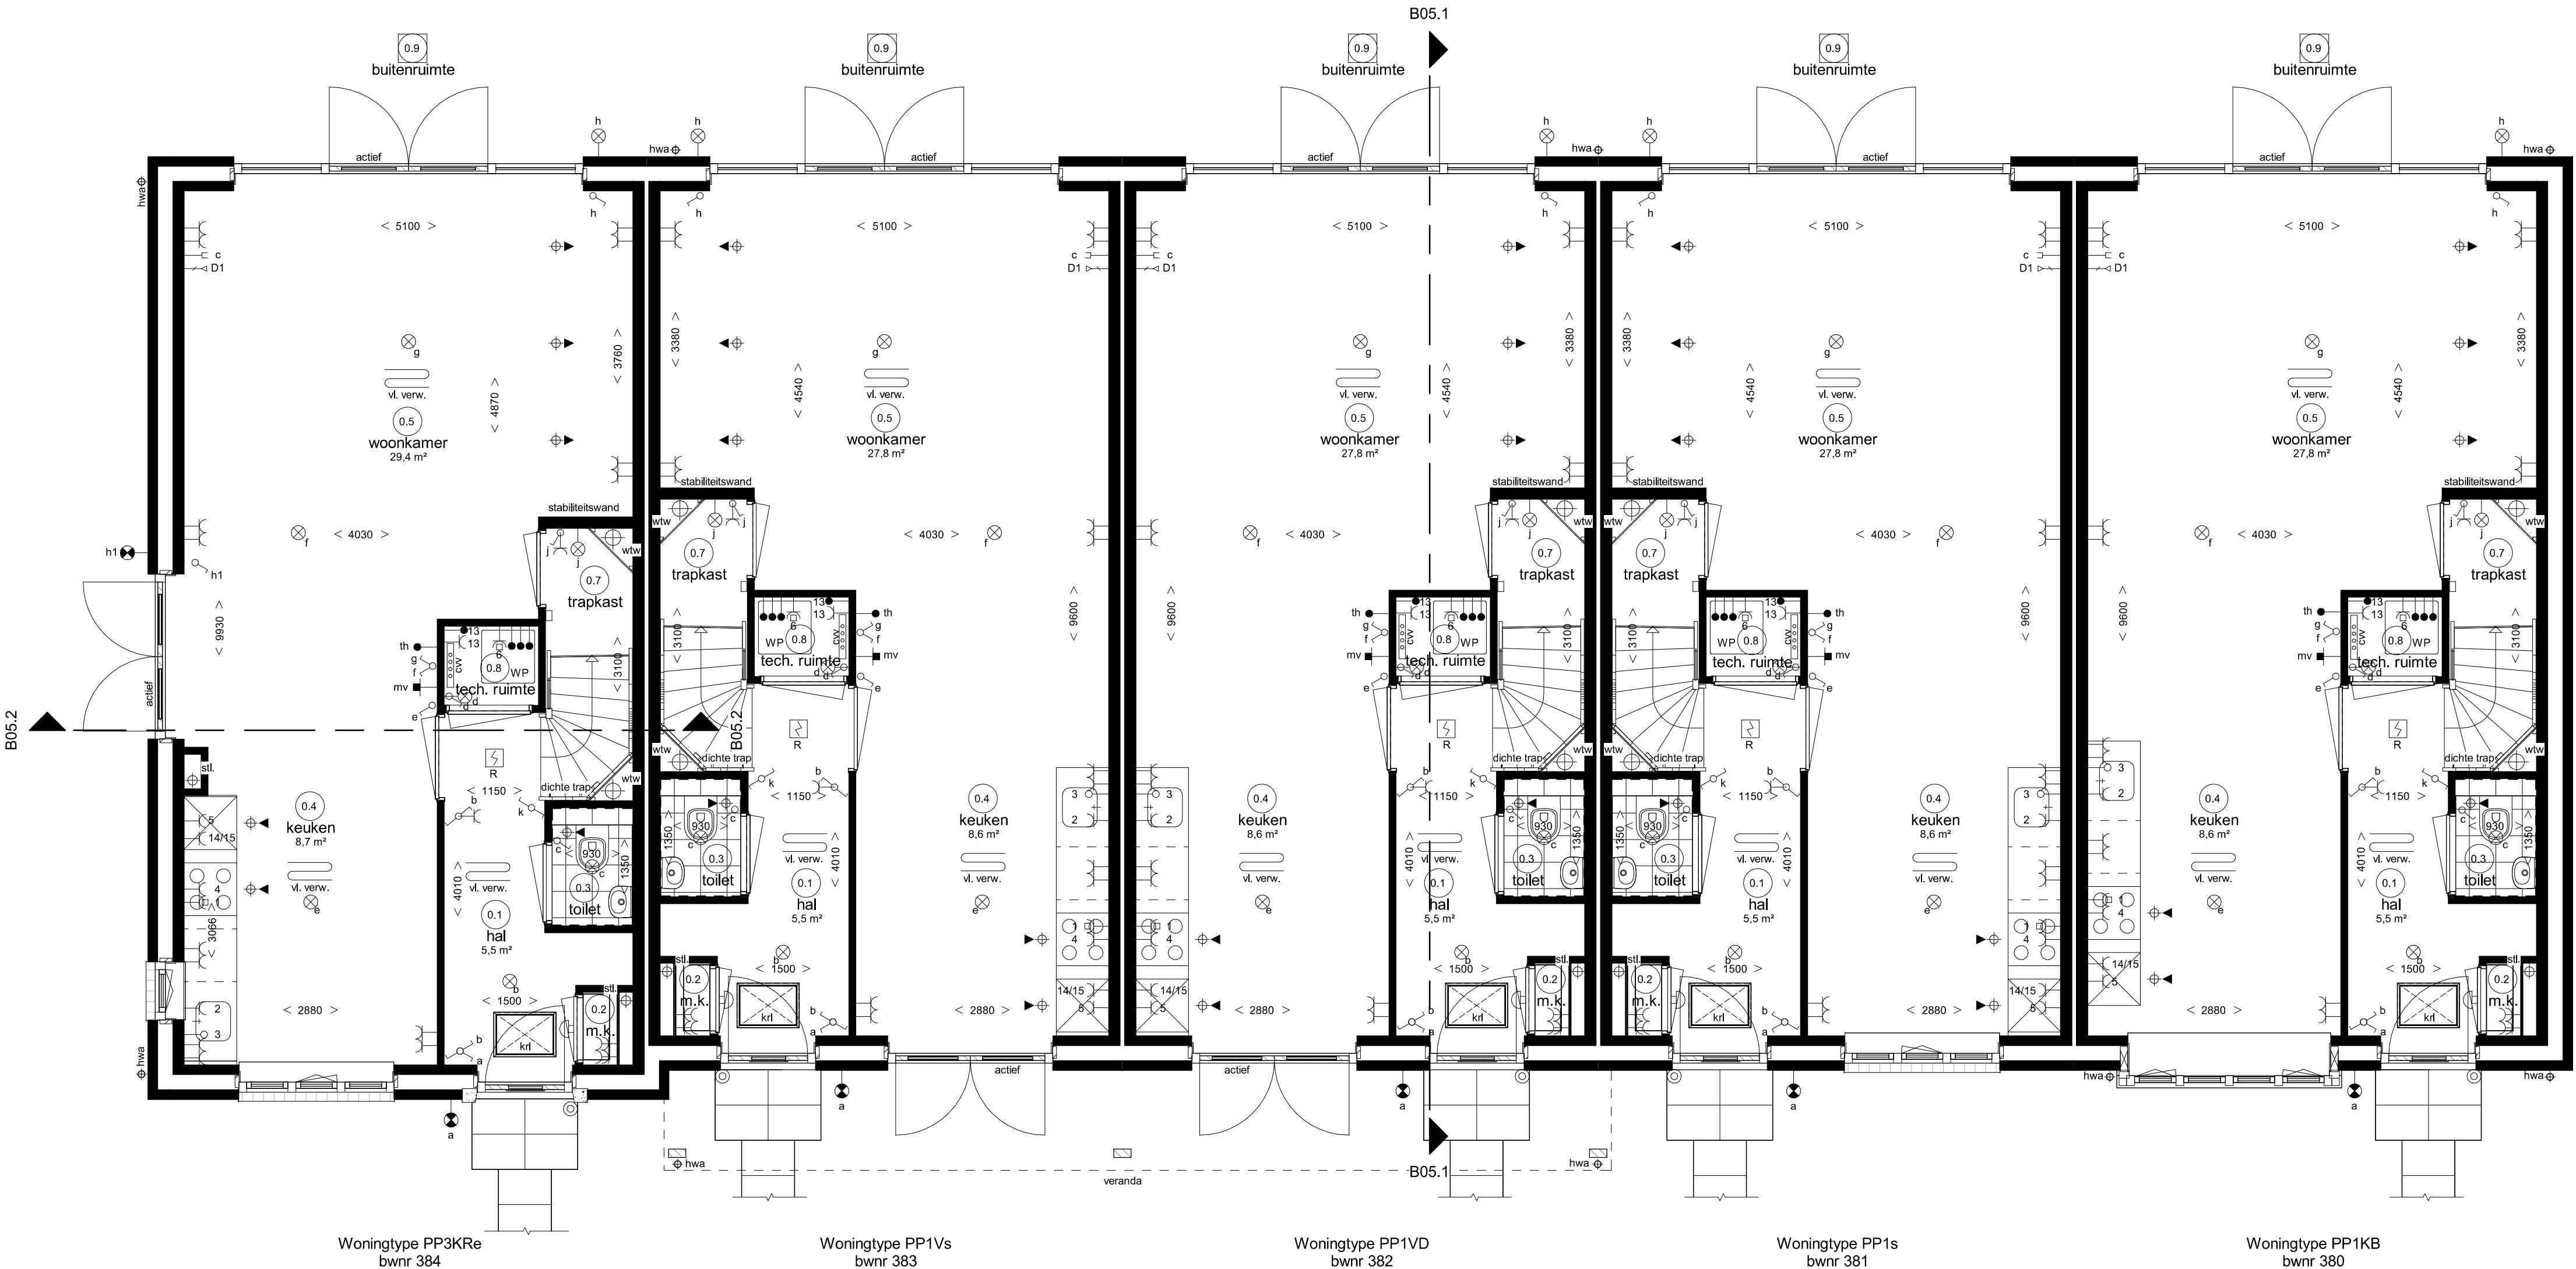

Renvooi Installaties			
• elektrotechnische installaties conform voorschriften NEN 1010			
• niet-ioniserende rookmelder conform NEN 2555 (op lichtnat opkolopdekt indien van toepassing, situering midden in de ruimte)			
• alle installaties zijn indicatief op tekening weergegeven			
⊗	lichtpunt	— c	caï aansluiting afgemonteerd
⊕	lichtpunt incl. armatuur	— D1	data aansluiting afgemonteerd
ss	lichtpunt incl. armatuur met schermerschakelaar	— D2	data aansluiting dubbel afgemonteerd
⊕	lichtpunt incl. armatuur met permanente verlichting	— k	koekast
⊕	lichtpunt incl. armatuur met noodverlichting	— 1	elektrisch kooktoestel, panke
⊕	wandlichtpunt	— 2	vaatwasser, koze leiding
⊕	wandlichtpunt incl. armatuur	— 3	boiler, koze leiding
⊕	langwerpig armatuur	— 4	afzuigkap
⊕	spot	— 5	koekast
⊕	rookmelder	— 6	warmtepomp
⊕	rookmelder op pendel	— 7	whv ventilatie unit
⊕	enkeelpolige schakelaar	— 8	wasmachine
⊕	enkeelpolige schakelaar met signalering	— 9	wasdroger, koze leiding
⊕	enkeelpolige schakelaar met dimmer	— 10	wasdroger
⊕	meerpole schakelaar	— 11	sectional deur
⊕	meerpole schakelaar met bewegingsschakelaar	— 12	drukknoop sectional deur
⊕	w.c.d. + randaarde	— 13	pomp vloerverwarming
⊕	dubbele w.c.d. + randaarde half opbouw	— 14	magnetron, koze leiding
⊕	dubbele w.c.d. + randaarde inbouw	— 15	oven, koze leiding
⊕	deurbel	— 16	oven
⊕	schel	— 17	w.c.d. op exploitatiemeter
⊕	hoofdelement bedraad	— 18	scout
⊕	ruimtelement bedraad	— 19	p.v. - panelen
⊕	hoofdbediening mechanische ventilatie	— 20	aansluiting tbv zonwering (uitvalscherm)
⊕	badkamerbediening mechanische ventilatie	— 21	aansluiting tbv zonwering (screen)
⊕	video	— 22	deurpener installatie, videofoon
⊕	DT	— 23	deurpener installatie, deur telefoon
⊕	radiator	— 24	elektrische radiator
⊕	E-rad	— 25	centrale vloerverwarming verdeler
⊕	vloerverwarming	— 26	afzuigpunt m.v. op plafond
⊕	afzuigpunt m.v. op plafond	— 27	afzuigpunt op de wand
⊕	afzuigpunt w.t.w. op plafond	— 28	afzuigpunt w.t.w. op plafond
⊕	afzuigpunt w.t.w. op plafond	— 29	natuurlijke ventilatie plafond
⊕	afzuigpunt w.t.w. op plafond	— 30	natuurlijke ventilatie sectional deur
⊕	afzuigpunt w.t.w. op plafond	— 31	grondkabel
⊕	afzuigpunt w.t.w. op plafond	— 32	tappunt koud-warmwater
⊕	afzuigpunt w.t.w. op plafond	— 33	tappunt koudwater
⊕	afzuigpunt w.t.w. op plafond	— 34	ventilatiekoesters
⊕	afzuigpunt w.t.w. op plafond	— 35	kruipkruik
⊕	afzuigpunt w.t.w. op plafond	— 36	meterkast
⊕	afzuigpunt w.t.w. op plafond	— 37	radiator
⊕	afzuigpunt w.t.w. op plafond	— 38	plaatsingsruimte koekast
⊕	afzuigpunt w.t.w. op plafond	— 39	plaatsingsruimte kooktoestel
⊕	afzuigpunt w.t.w. op plafond	— 40	plaatsingsruimte wasmachine
⊕	afzuigpunt w.t.w. op plafond	— 41	plaatsingsruimte wasdroger
⊕	afzuigpunt w.t.w. op plafond	— 42	plaatsingsruimte wasdroger
0.3	toilet	0.10	buitenruimte
0.4	verliefde ruimte	1.1	verkeersruimte
0.5	verliefde ruimte	1.2	toilet
0.6	verliefde ruimte	1.3	badruimte
0.7	bergruimte	1.4	verliefde ruimte
1.5	verliefde ruimte	1.6	verliefde ruimte
1.7	verliefde ruimte	1.8	verliefde ruimte
1.9	verliefde ruimte	1.9	verliefde ruimte
2.0	verliefde ruimte	2.0	verliefde ruimte
2.1	verliefde ruimte	2.1	verliefde ruimte
2.2	verliefde ruimte	2.2	verliefde ruimte
2.3	verliefde ruimte	2.3	verliefde ruimte
2.4	verliefde ruimte	2.4	verliefde ruimte

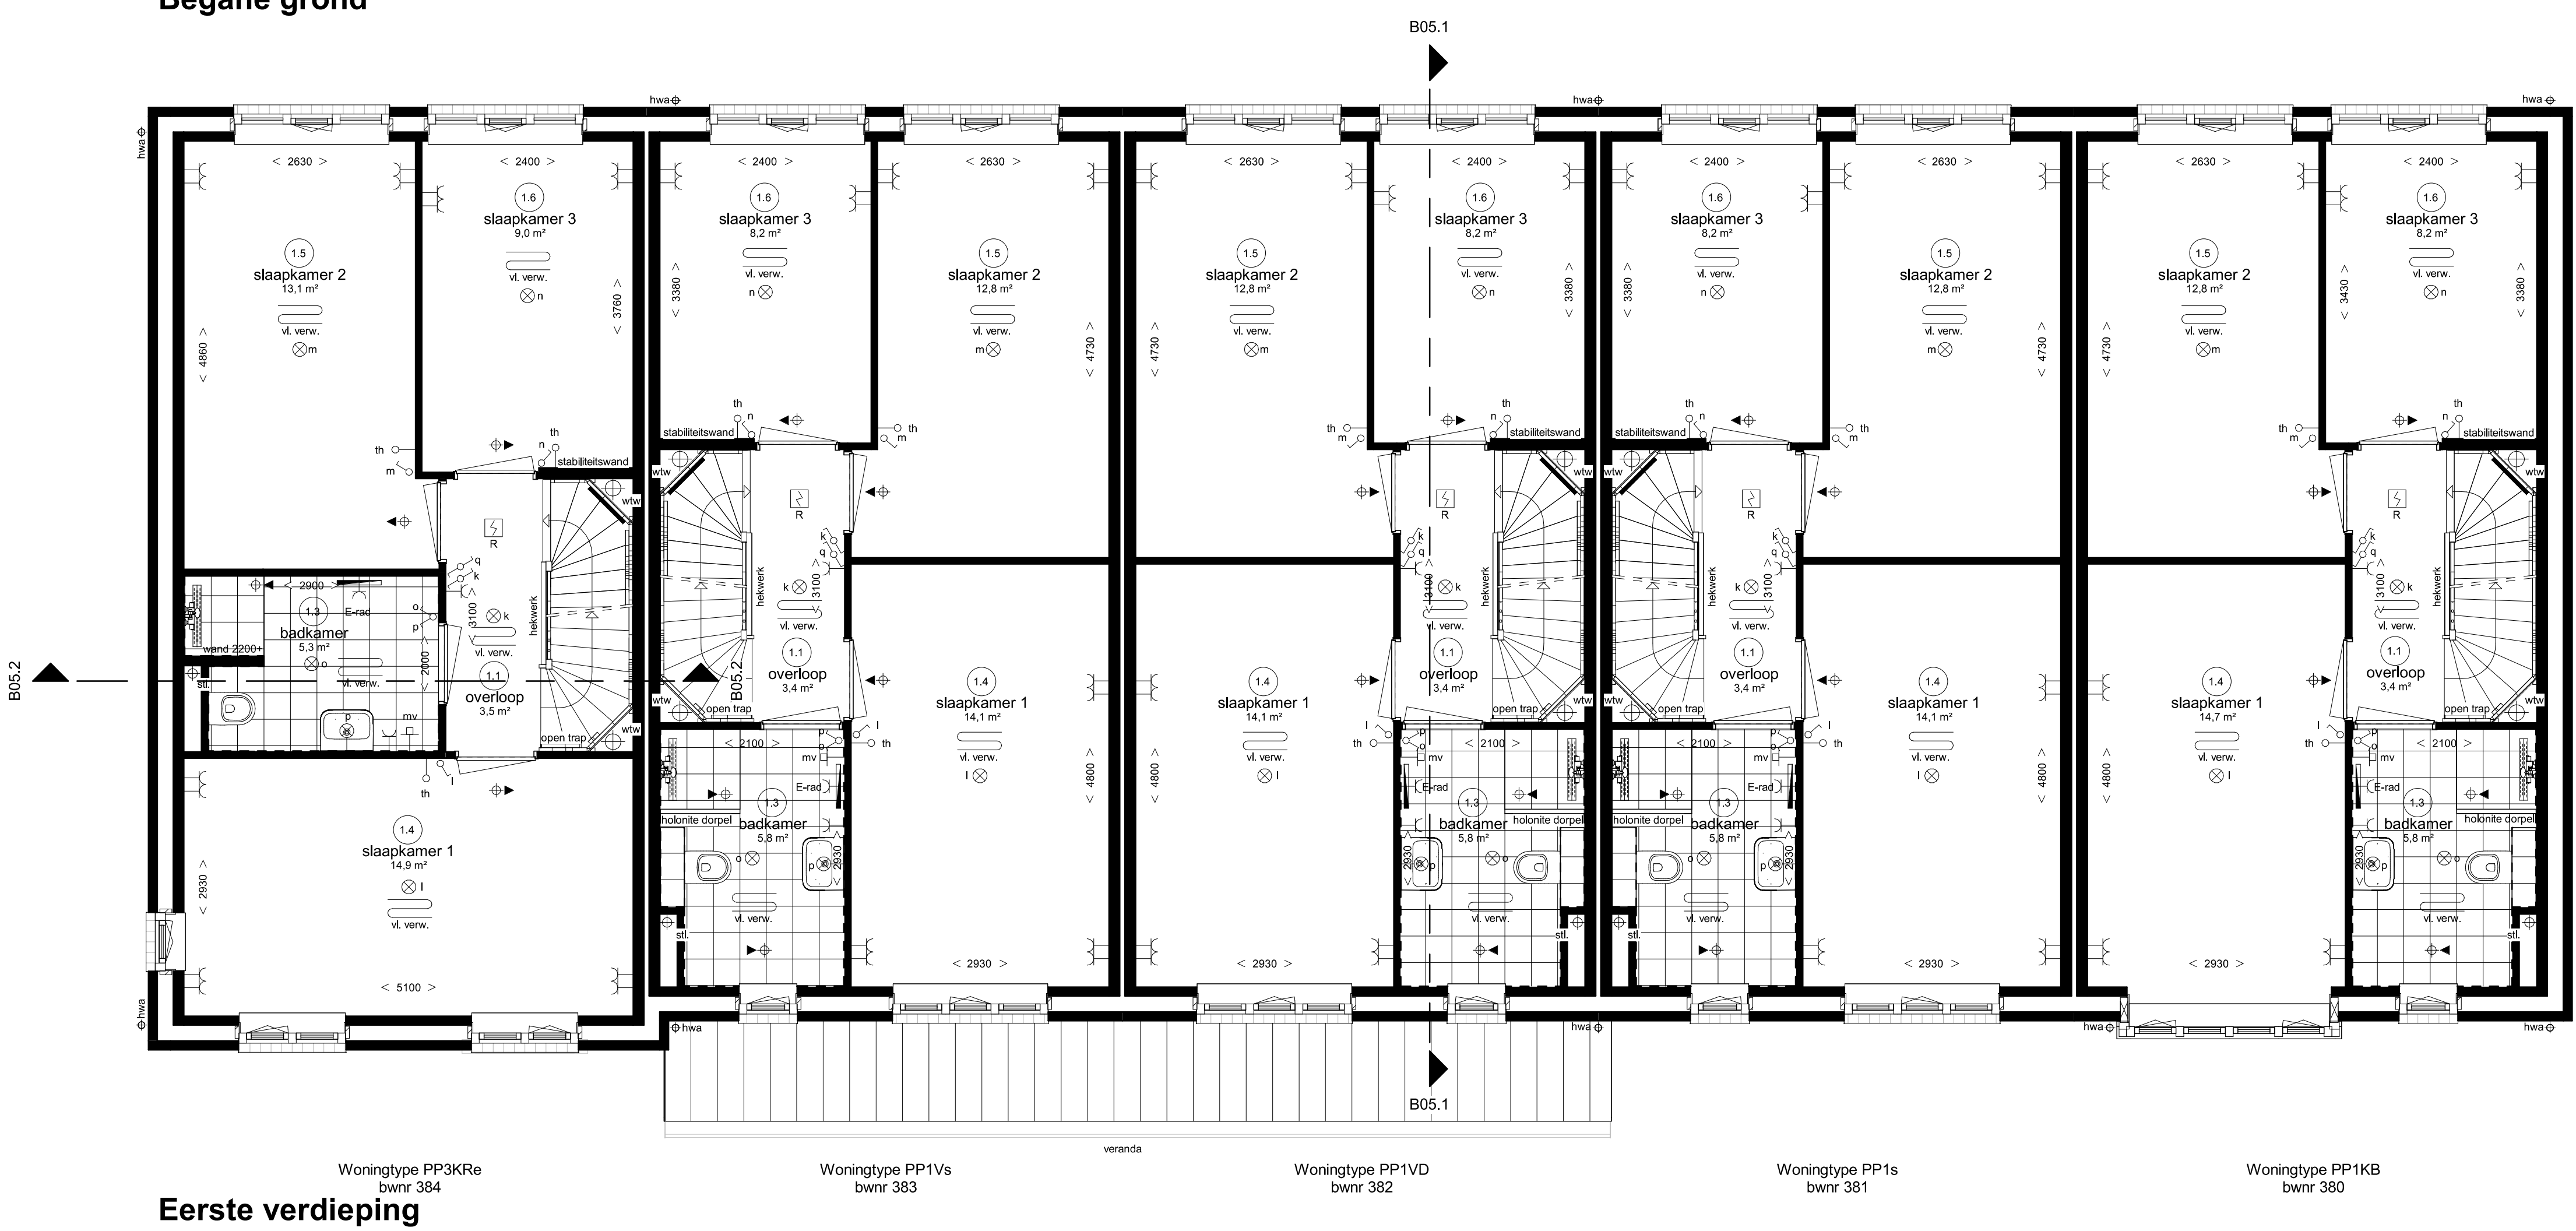

Waddinxveen

park Triangel deelplan Parkrijk fase 5

Rijwoningen type "Parelduiker" (P)

Begane grond + 1e verdieping
bwnr. 380 t/m 384 (Blok B05)

Adriaan van Erk
Rehorst Bouw

bpd


gew. d.d. 14-09-2023
VT. B05-A. d.d. 11-09-2023
Wijzigingen voorbehouden
Alle maten zijn circa maten




Voorgevel




Achtergevel

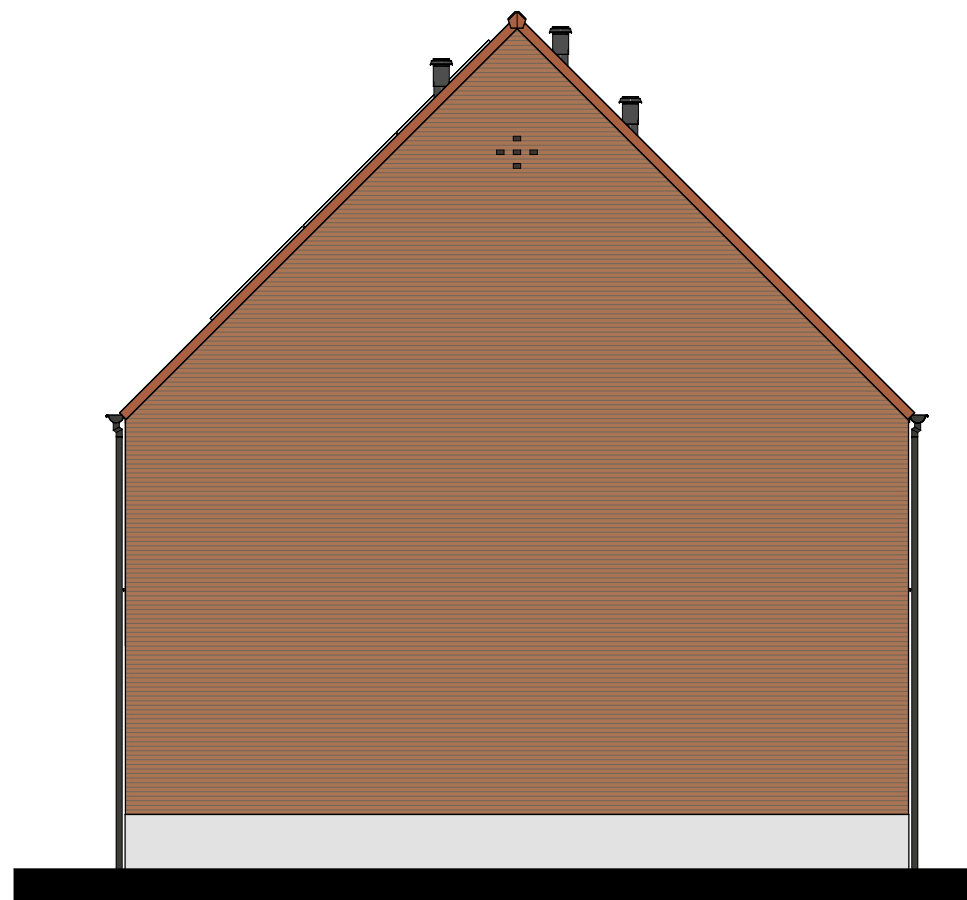


Rechtergevel

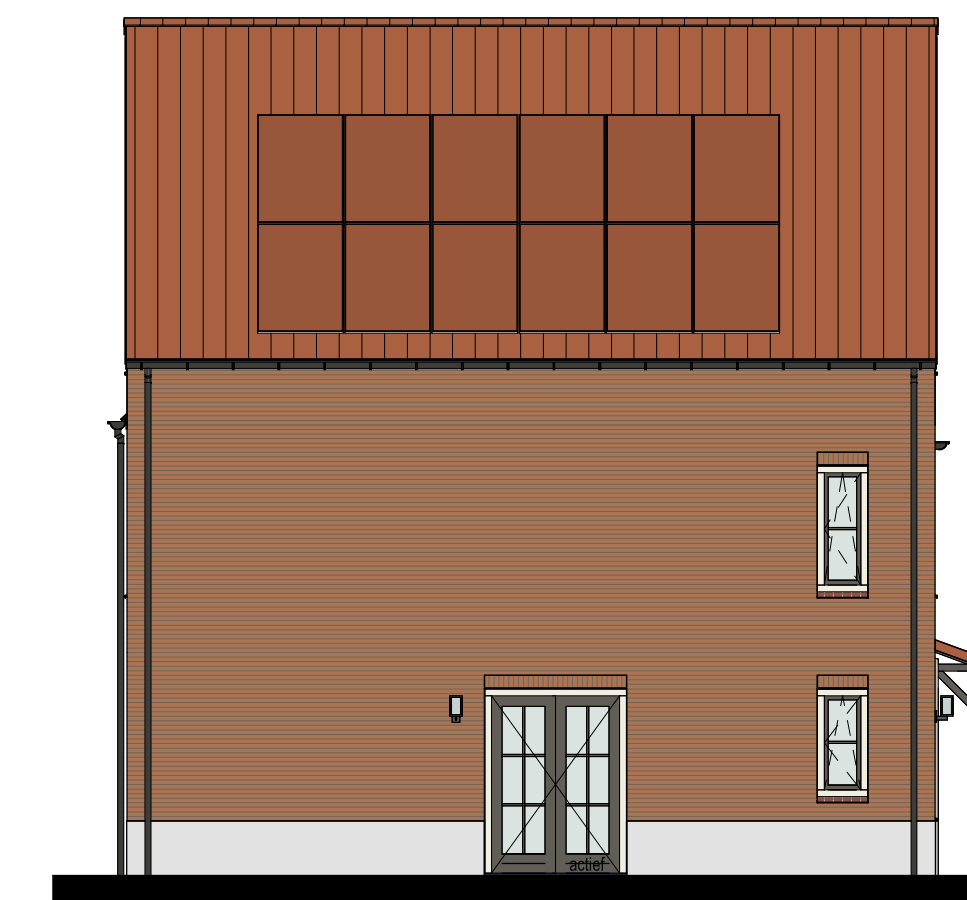

Linkergevel

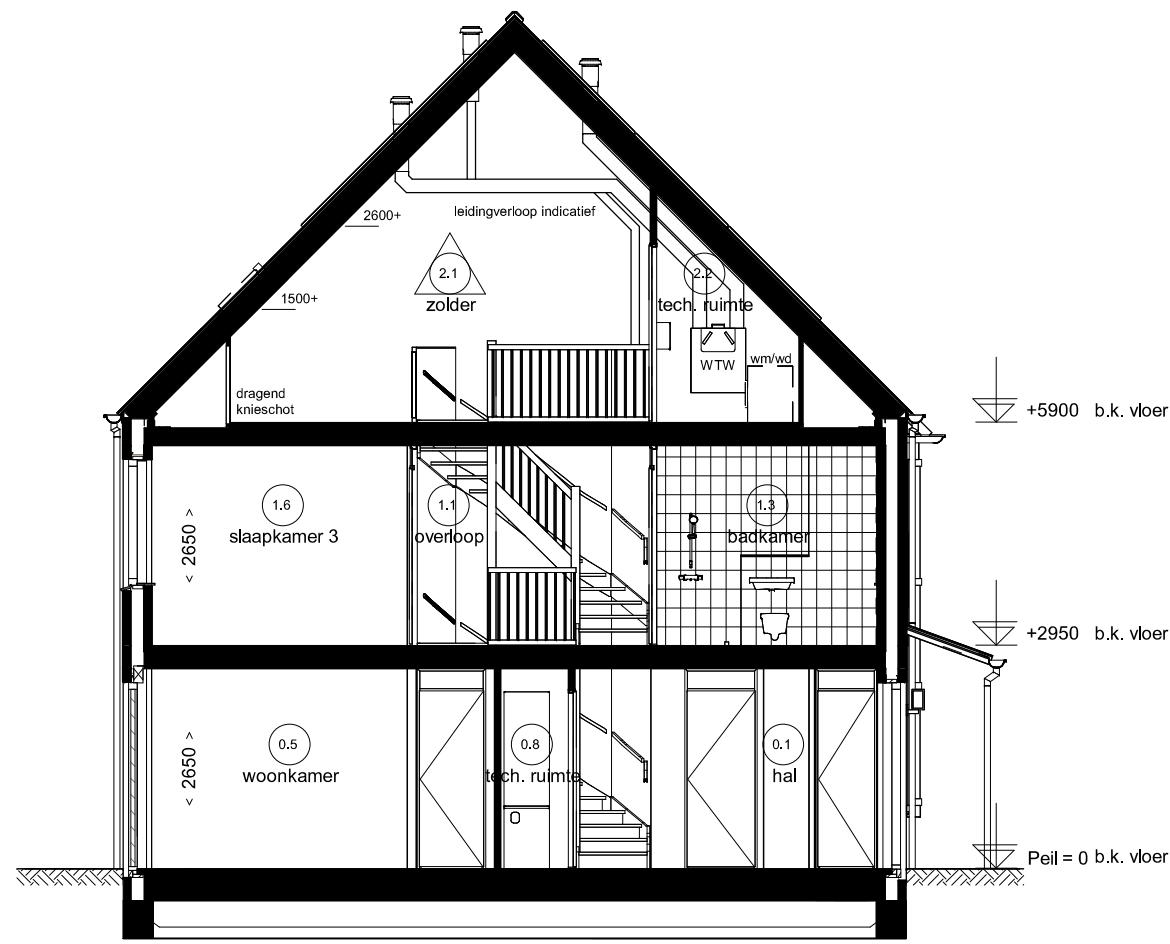

Doorsnede B05.1

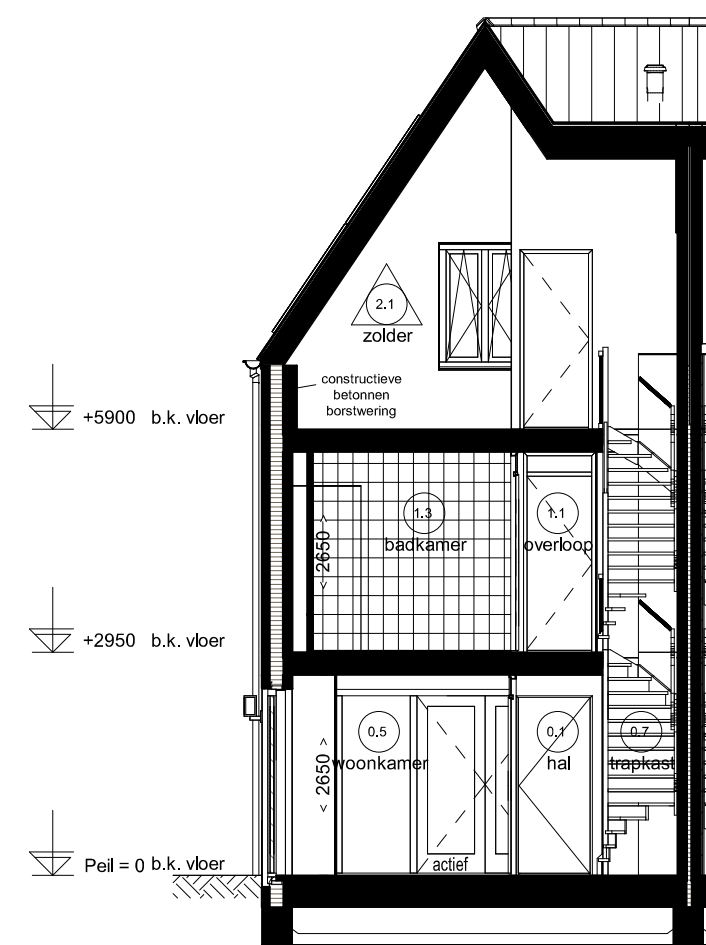


Doorsnede B05.2

Renvoorinstallaties

⊗	lichtpunt	— c	caï aansluiting afgemonteerd	—	radiator
⊗	lichtpunt incl. armatuur	— D1	data aansluiting afgemonteerd	—	elektrische radiator
⊗	lichtpunt incl. armatuur met schermchakelaar	— D2	data aansluiting dubbel afgemonteerd	—	centrale vloerverwarming
⊗	lichtpunt incl. armatuur met permanente verlichting	—	t.b.v. telecommunicatie, data, caï e.d.	—	vloerverwarming
⊗	lichtpunt incl. armatuur met noodverlichting	—	koze leiding, 19 mm enkele inbouwdoos	—	afzuigpunt m.v. op plafond
⊗	wandlichtpunt	— 1	elektrisch kooktoestel, panke	—	afzuigpunt op wand
⊗	wandlichtpunt incl. armatuur	— 2	vaatwasser, koze leiding	—	toevoerpunt op de wand
⊗	langwerpig armatuur	— 3	boiler, koze leiding	—	afzuigpunt w.t.w. op plafond
⊗	spot	— 4	afzuigkap	—	toevoerpunt w.t.w. op plafond
⊗	rookmelder	— 5	koekast	—	natuurlijke ventilatie plafond
⊗	rookmelder op pendel	— 6	warmtepomp	—	natuurlijke ventilatie sectionadeur
⊗	enkeelpolige schakelaar	— 7	whv ventilatie unit	—	grondkabel
⊗	enkeelpolige schakelaar met signalering	— 8	wasmachine	—	tappunt koud-warmwater
⊗	enkeelpolige schakelaar met dimmer	— 9	wasdroger, koze leiding	—	tappunt koudwater
⊗	wisselschakelaar	— 10	wasdroger	—	ventilatoroosters
⊗	meerpolaire schakelaar	— 11	sectionadeur	—	v
⊗	bewegingsschakelaar	— 12	drukknoop sectionadeur	—	krl
⊗	w.c.d. + randsaarde	— 13	bedrade leiding thermostaat	—	mlk
⊗	dubbele w.c.d. + randsaarde half opbouw	— 14	pomp vloerverwarming	—	rad
⊗	dubbele w.c.d. + randsaarde inbouw	— 15	magnetron, koze leiding	—	kk
⊗	deurbel	—	magnetron	—	kt
⊗	schel	—	oven, koze leiding	—	wm
⊗	hoofthermostaat bedraad	—	oven	—	wd
⊗	hoofthermostaat draadloos	—	exp	—	plaatsingsruimte wasmachine
⊗	hoofdbediening mechanische ventilatie	—	scoot	—	plaatsingsruimte wasdroger
⊗	bakkerbediening mechanische ventilatie	—	pv - panelen	—	whv
⊗		—	ansluiting tbv zonerwing (uitvalscherm)	—	cov
⊗		—	ansluiting tbv zonerwing (screen)	—	wp
⊗		—	deurpaner installatie, videfoon	—	slf
⊗		—	deurpaner installatie, deur telefoon	—	hwa
⊗		—		—	nwa
⊗		—		—	dwa

Ruimte benamingen volgens Bouwbesluit

0.1	verkeersruimte	0.8	bergruimte	1.5	verblfsruimte
0.2	meterruimte	0.9	technische ruimte	1.6	verblfsruimte
0.3	toilettruimte	1.0	buitenruimte	2.1	onbemoende ruimte
0.4	verblfsruimte	1.1	verkeersruimte	2.2	technische ruimte
0.5	verblfsruimte	1.2	toilettruimte	2.3	verblfsruimte
0.6	verblfsruimte	1.3	badruimte	2.4	verkeersruimte
0.7	bergruimte	1.4	verblfsruimte		

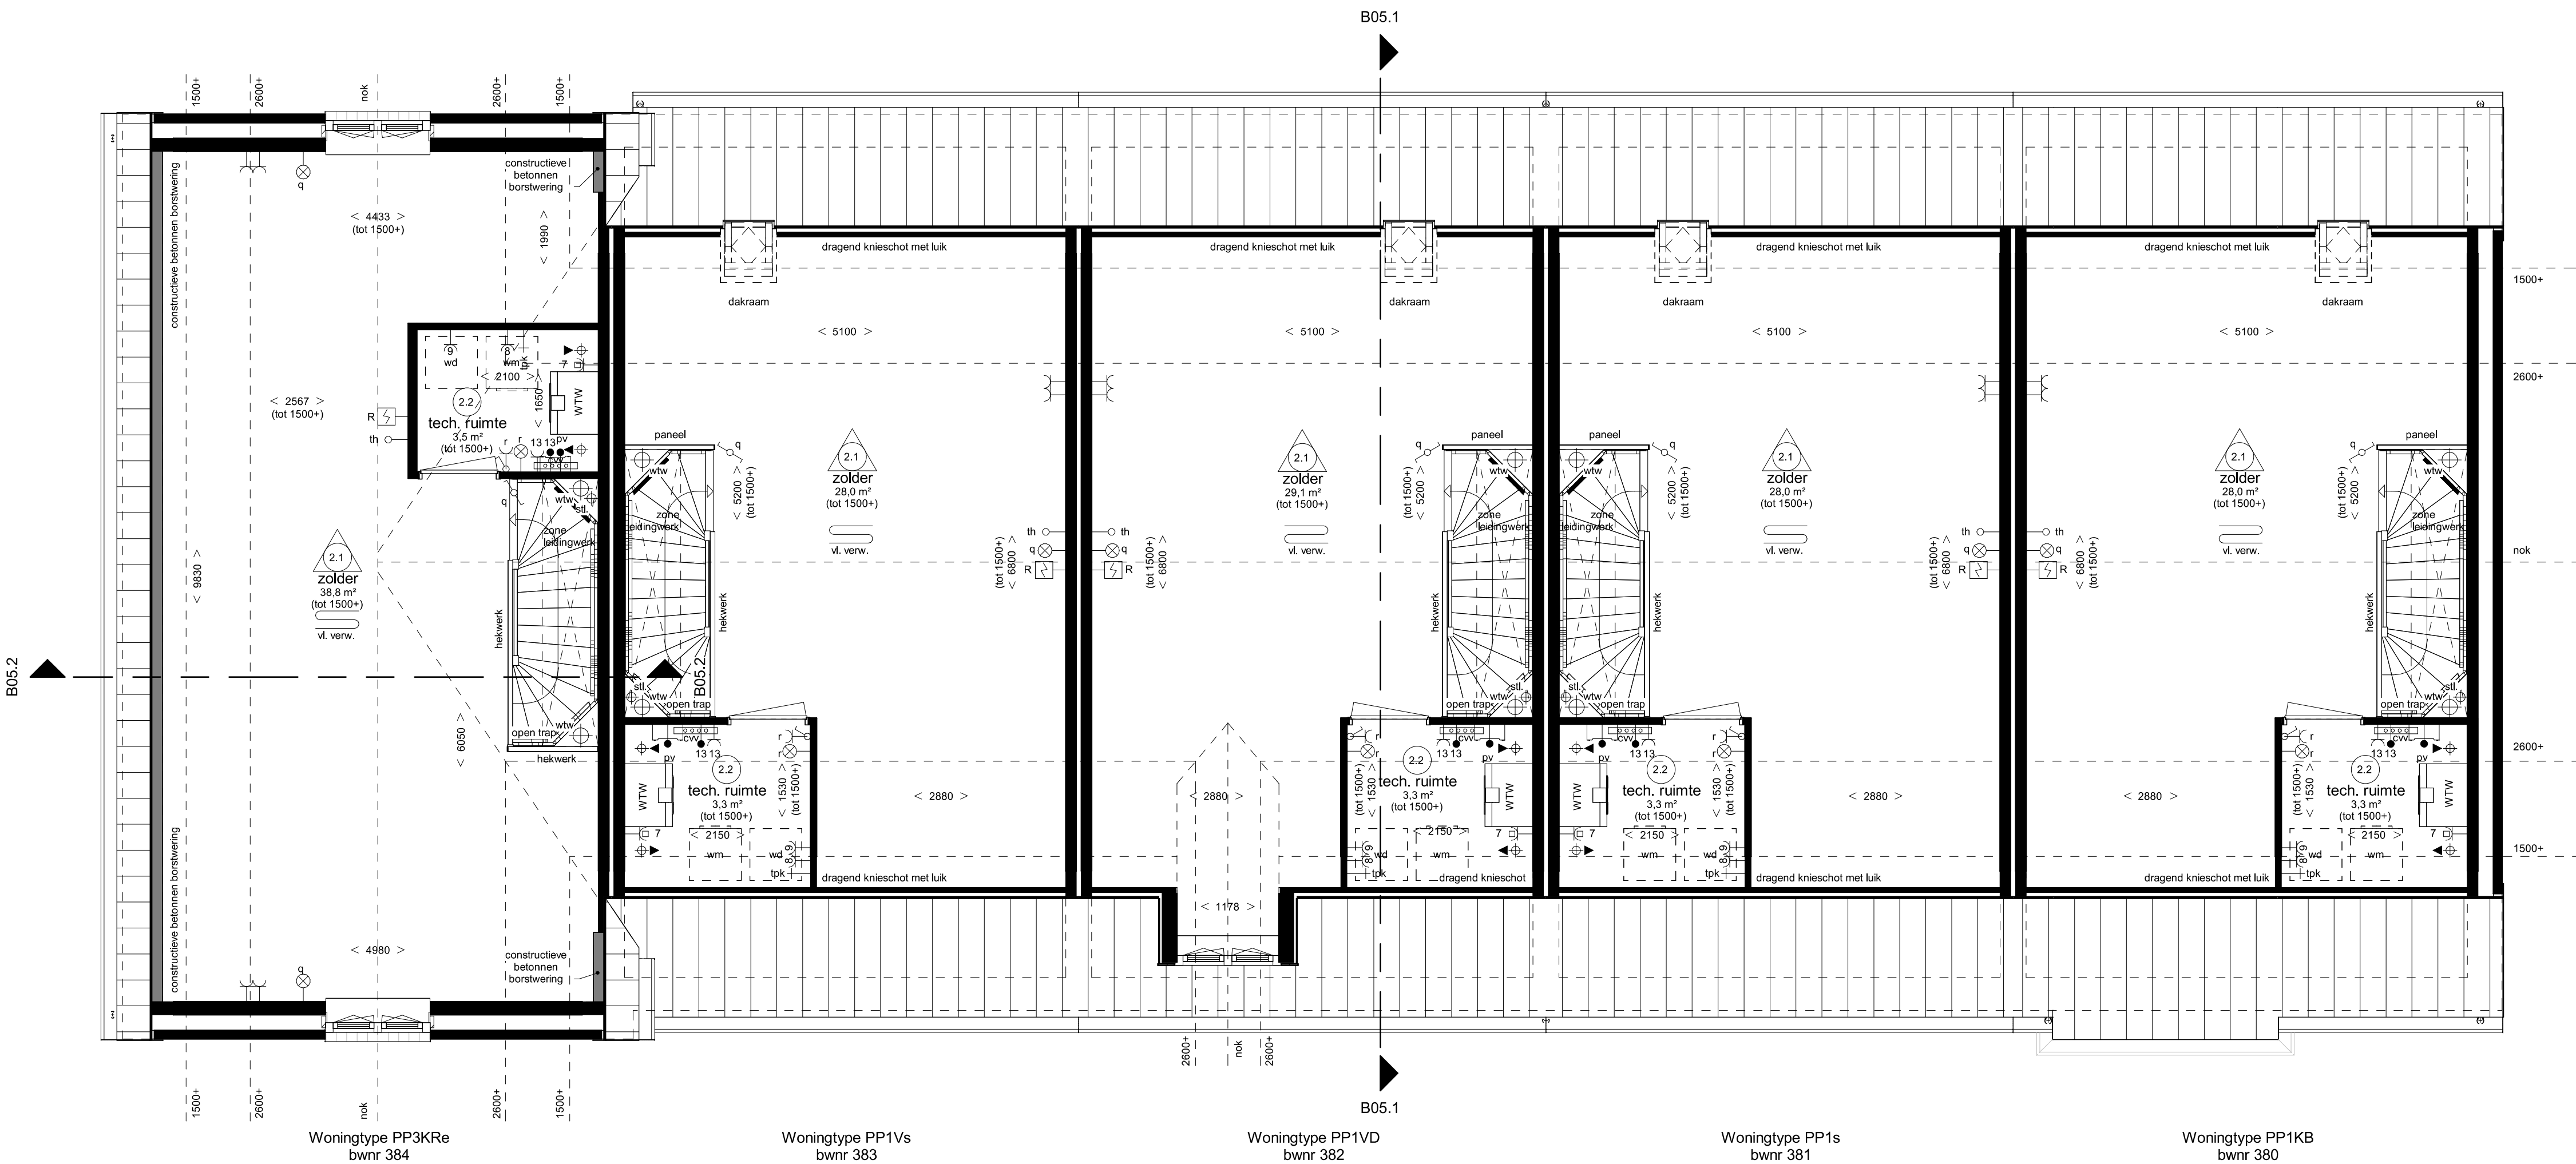

Tweede verdieping

Waddinxveen

park Triangel deelplan Parkrijk fase 5



Rijwoningen type "Parelduiker" (P)

2e verdieping + doorsneden + gevels
bwnr. 380 t/m 384 (Blok B05)