






Achtergevel

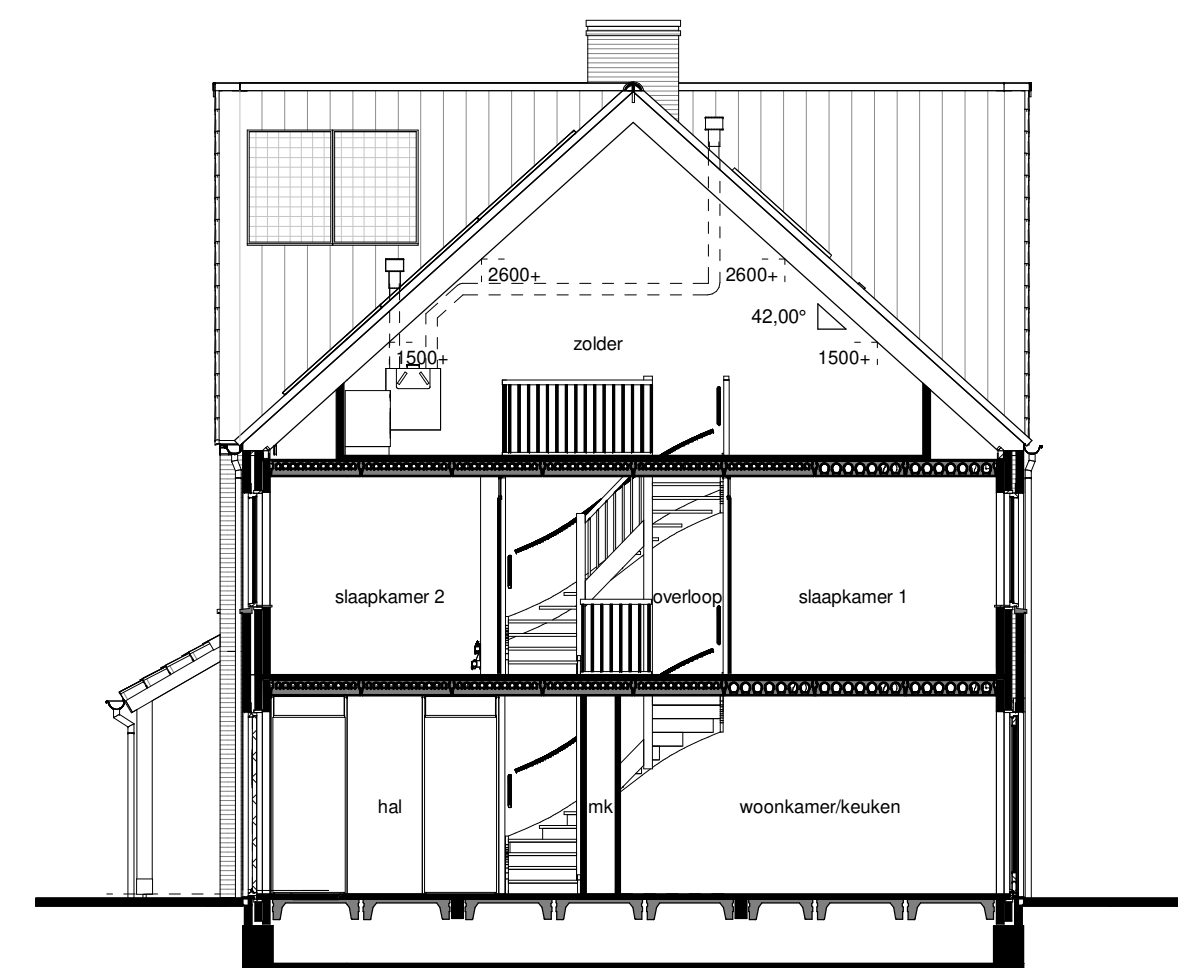

Doorsnede M-C

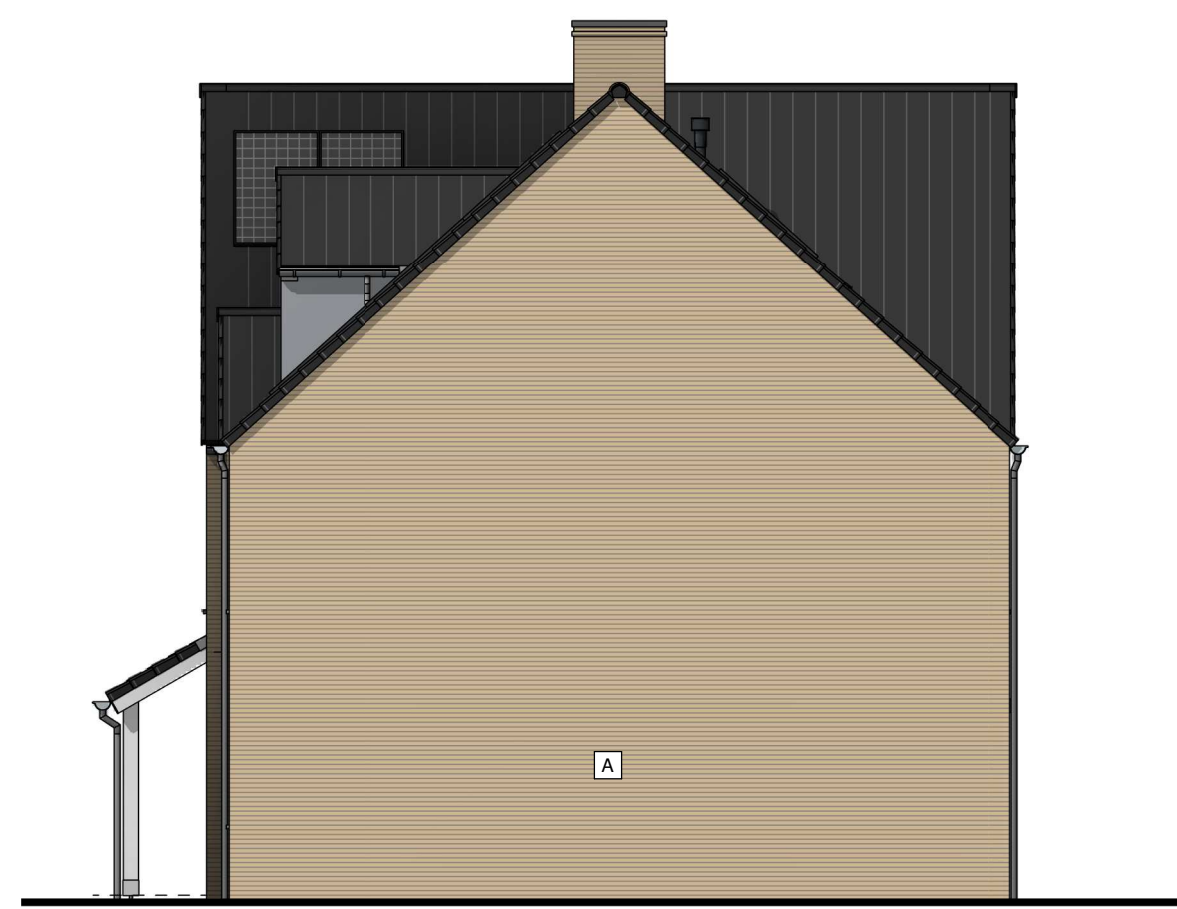

Eerste verdieping

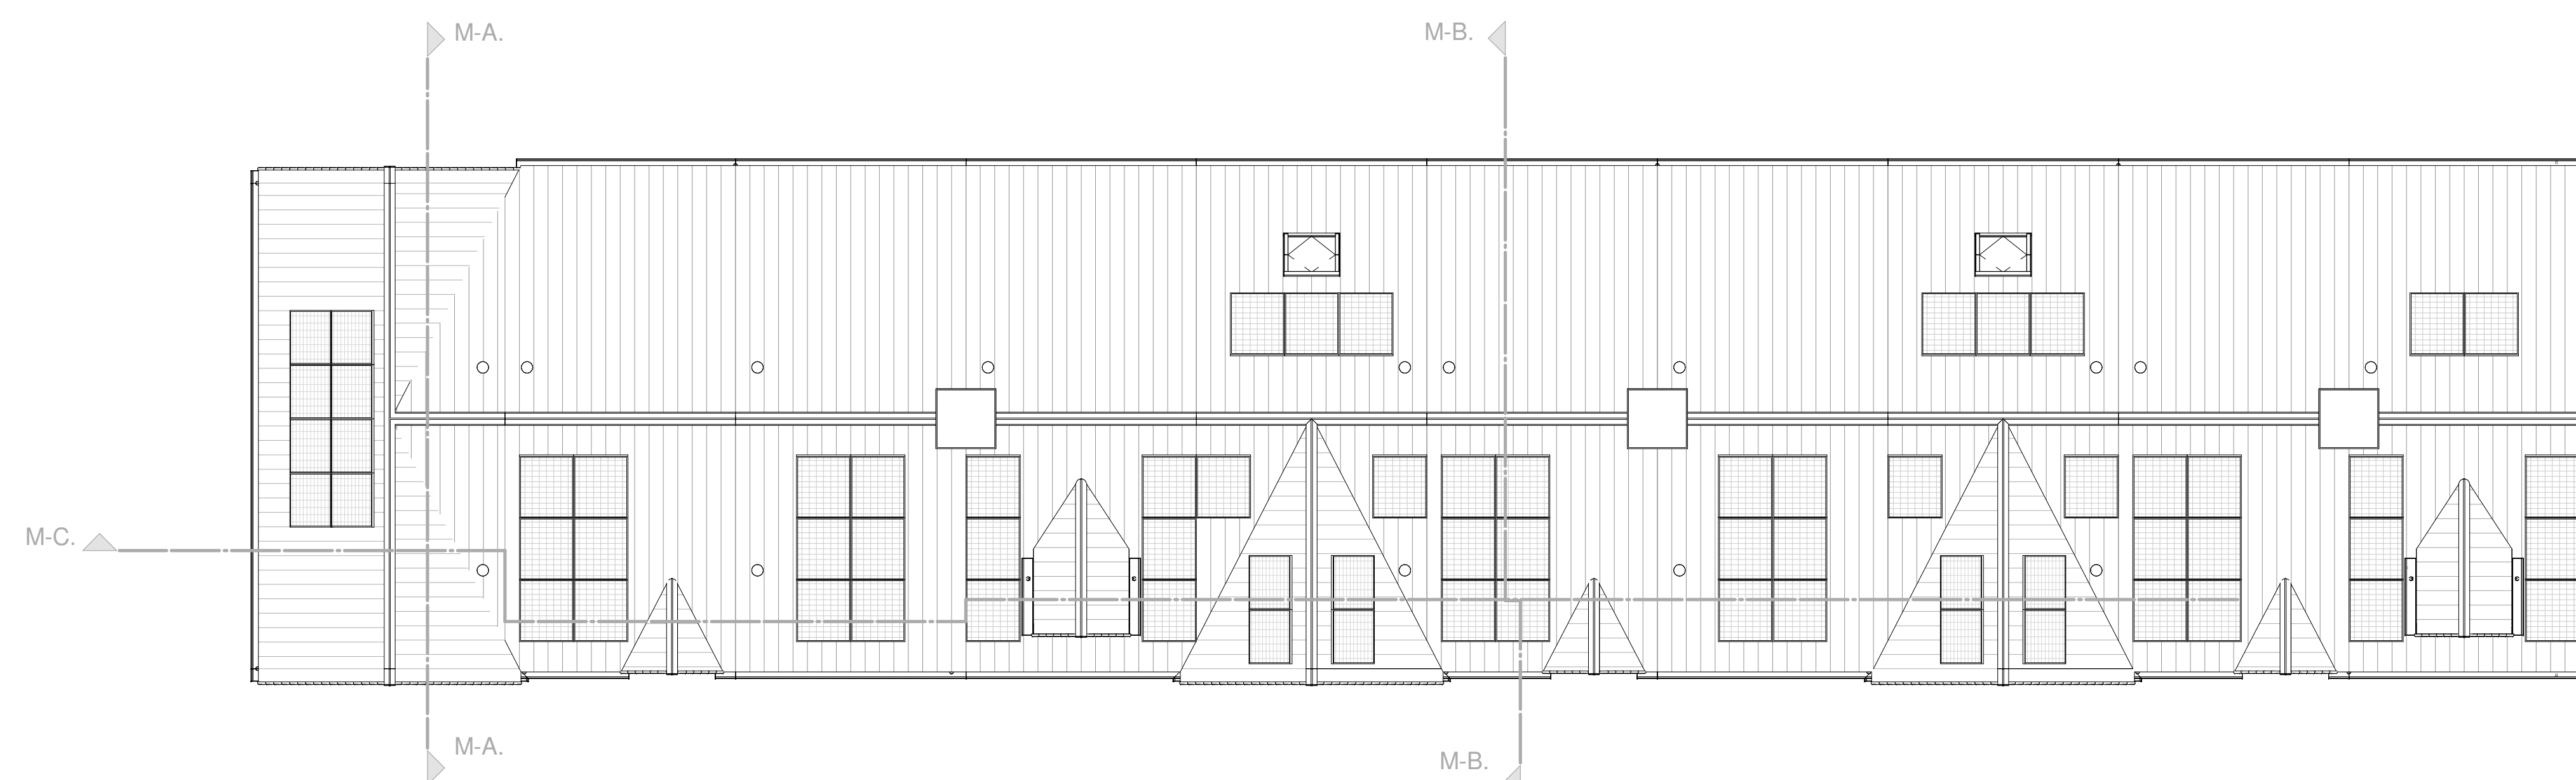

Dakaanzicht

	Project:	school: 1:100
	Park Triangel te Waddinxveen	datum: 27-06-2024
	Bladmetschrijving:	gemaakt:
	Verkooptekening blok M (bnr 42 t/m 51)	A
	Bladnummer:	B
VT-M-01	C	