




Woningtype P1KWVDRa bwnr 57 Woningtype P1WVs bwnr 56 Woningtype P3 bwnr 55 Woningtype P1KRas bwnr 54

Voorgevel




Woningtype P1KRas bwnr 54 Woningtype P3 bwnr 55 Woningtype P1WVs bwnr 56 Woningtype P1KWVDRa bwnr 57

Achtergevel

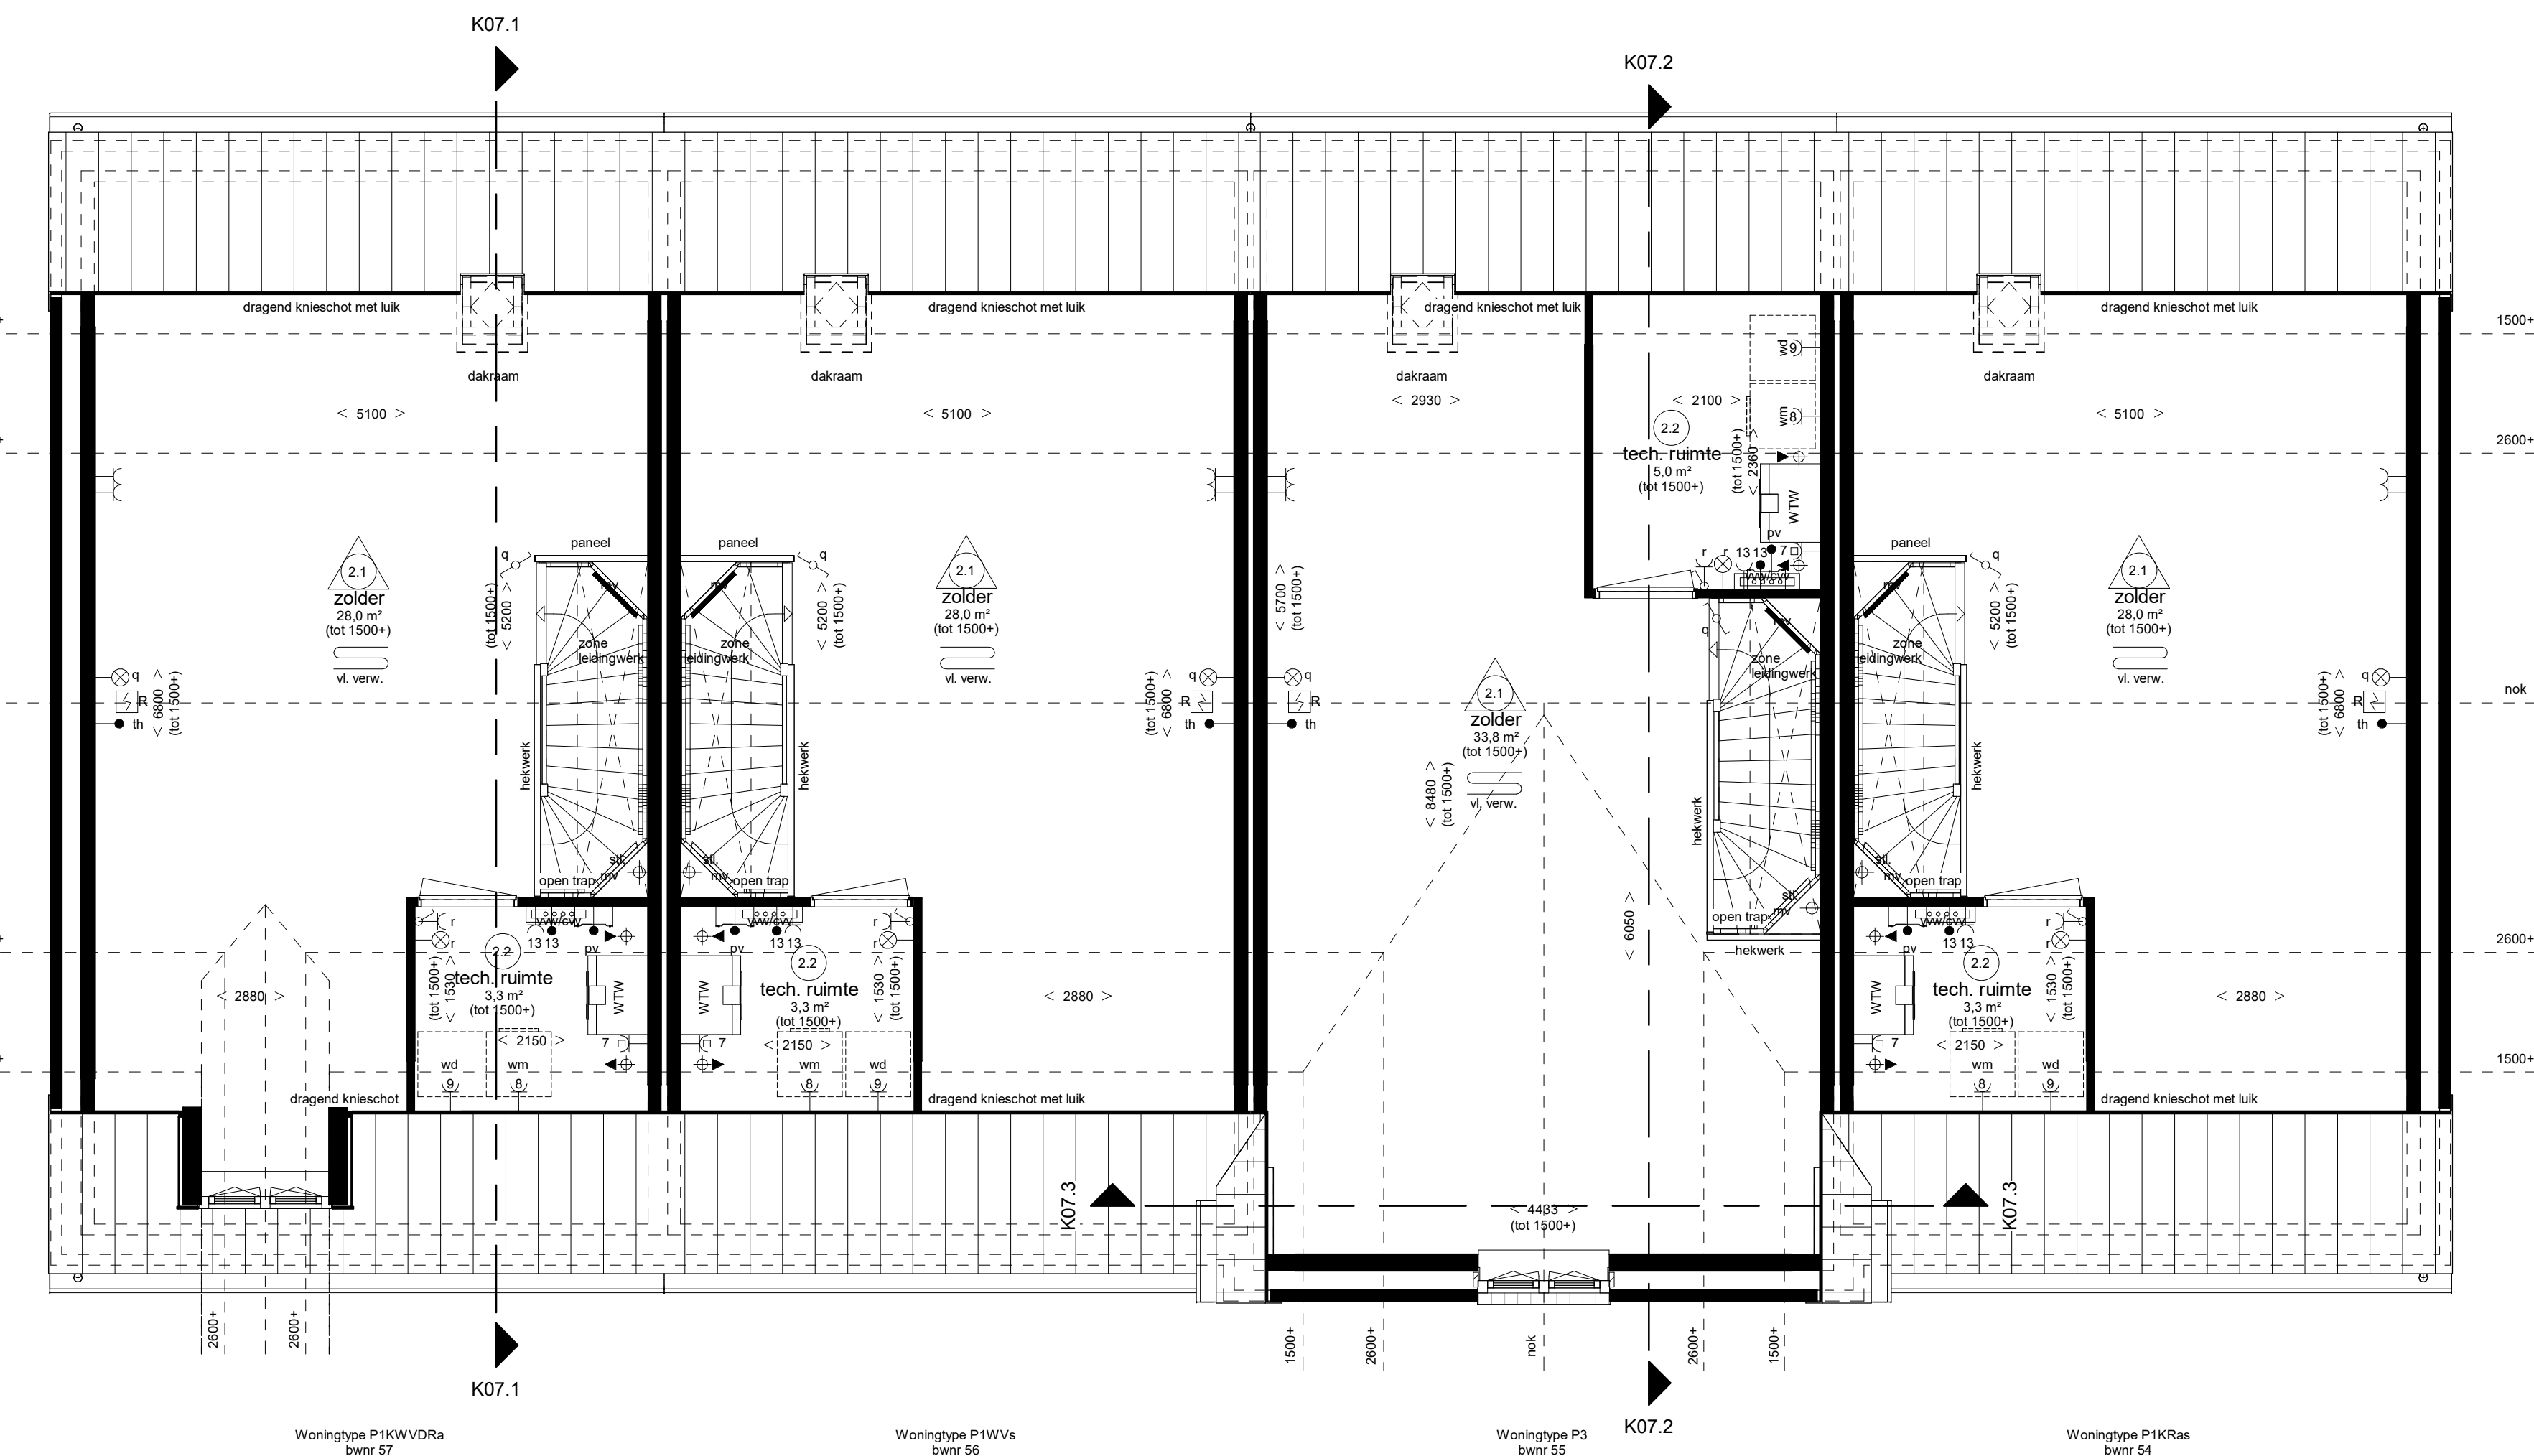


Woningtype P1KWVDRa bwnr 57 Woningtype P1WVs bwnr 56 Woningtype P3 bwnr 55 Woningtype P1KRas bwnr 54

Tweede verdieping

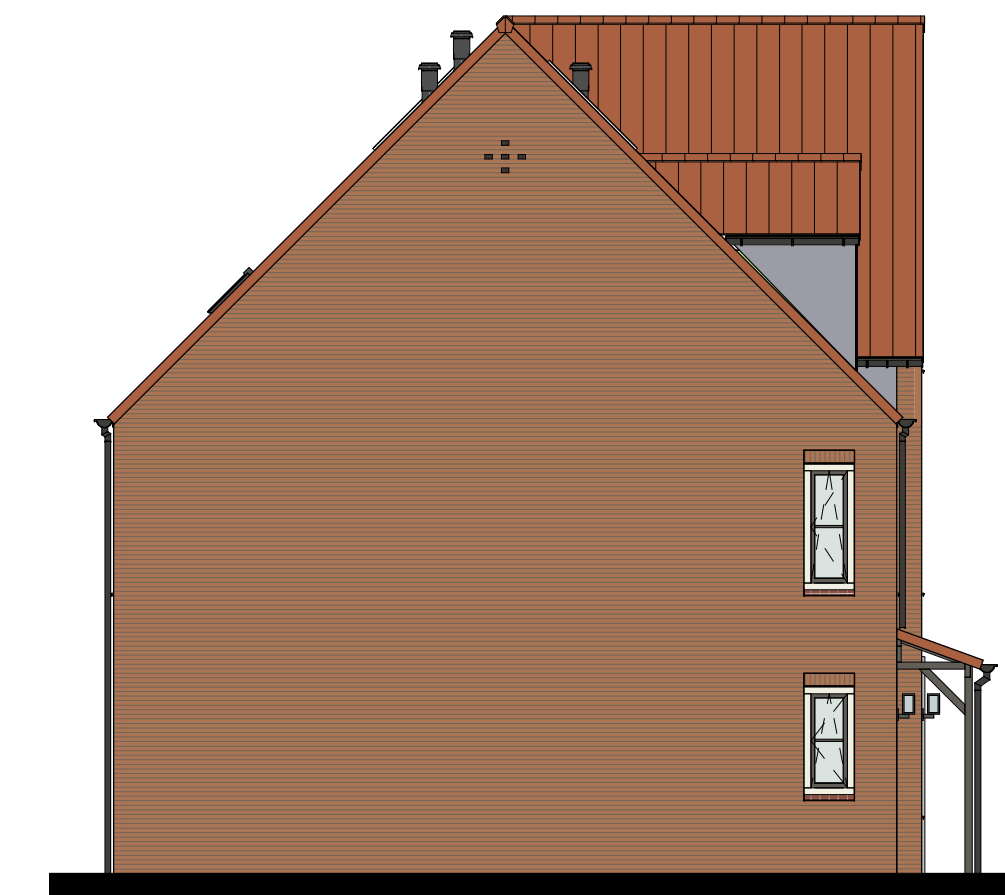

Woningtype P1KWVDRa bwnr 57

Linkergevel

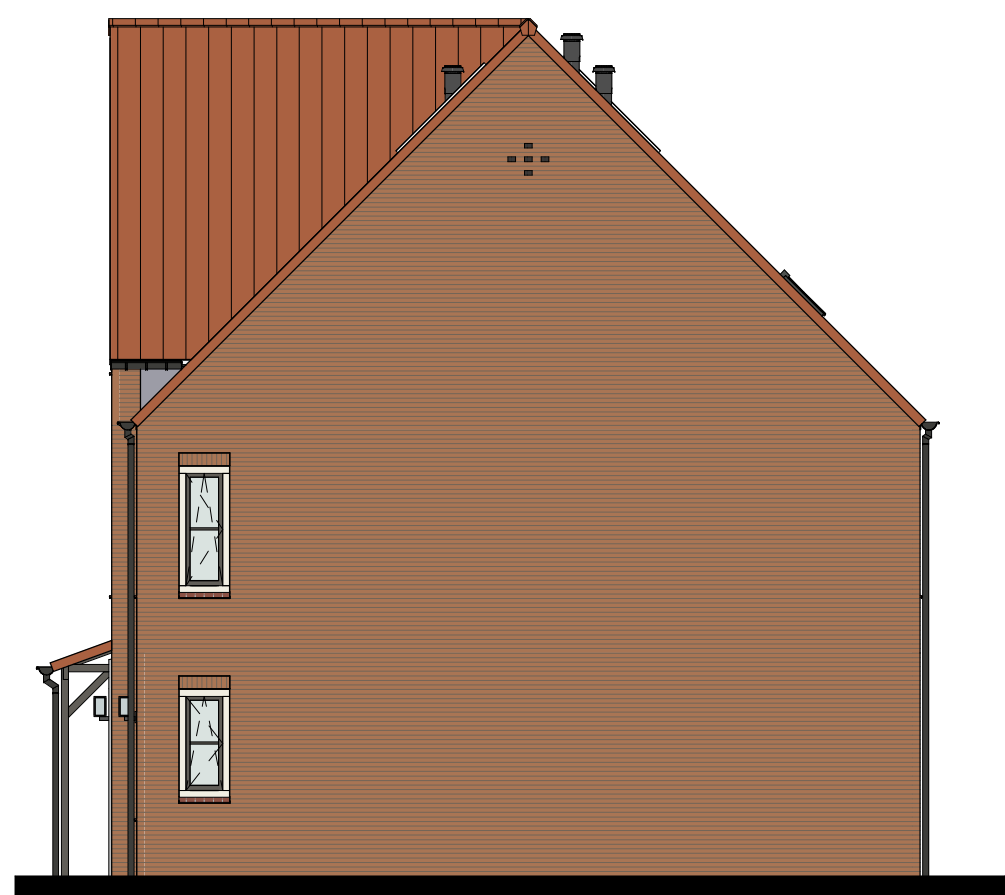

Woningtype P1KRas bwnr 54

Rechtergevel

Renvooi Installaties

- elektrotechnische installaties conform voorschriften NEN 1010
 - niet-kniserende rookmelder conform NEN 2555 (op lichtnet gekoppeld indien van toepassing, situering midden in de ruimte)
 - alle installaties zijn indicatief op tekening weergegeven
 - exacte positie en aantallen toe- en afzuigpunten bij de mechanische ventilatie wordt later door de installateur bepaald
- | | | | |
|--|--|--|---------------------------------------|
| | data aansluiting afgemonteerd | | radiator |
| | data aansluiting dubbel afgemonteerd | | elektrische radiator |
| | loze leiding, 19 mm 2x enkele inbouwdoos | | vloerverwarming |
| | loze leiding, 19 mm enkele inbouwdoos | | afzuigpunt m.v. op wand |
| | loze leiding, 19 mm enkele inbouwdoos | | toevoerpunt m.v. op de wand |
| | loze leiding, 19 mm enkele inbouwdoos | | afzuigpunt m.v. op plafond |
| | loze leiding, 19 mm enkele inbouwdoos | | afzuigpunt w.t.w. op plafond |
| | loze leiding, 19 mm enkele inbouwdoos | | toevoerpunt w.t.w. op plafond |
| | loze leiding, 19 mm enkele inbouwdoos | | natuurlijke ventilatie plafond |
| | loze leiding, 19 mm enkele inbouwdoos | | natuurlijke ventilatie sectionaaldeur |
| | loze leiding, 19 mm enkele inbouwdoos | | afzuigpunt t.b.v. afzuigkap |
| | loze leiding, 19 mm enkele inbouwdoos | | grondkabel |
| | loze leiding, 19 mm enkele inbouwdoos | | tappunt koud-/warmwater |
| | loze leiding, 19 mm enkele inbouwdoos | | tappunt koudwater |
| | loze leiding, 19 mm enkele inbouwdoos | | gas aansluiting forum |
| | loze leiding, 19 mm enkele inbouwdoos | | gas aansluiting cv |
| | loze leiding, 19 mm enkele inbouwdoos | | ventilatorroosters |
| | loze leiding, 19 mm enkele inbouwdoos | | kruipluk |
| | loze leiding, 19 mm enkele inbouwdoos | | meterkast |
| | loze leiding, 19 mm enkele inbouwdoos | | rad |
| | loze leiding, 19 mm enkele inbouwdoos | | plaatsingsruimte koelkast |
| | loze leiding, 19 mm enkele inbouwdoos | | plaatsingsruimte kooktoestel |
| | loze leiding, 19 mm enkele inbouwdoos | | plaatsingsruimte wasmachine |
| | loze leiding, 19 mm enkele inbouwdoos | | plaatsingsruimte wasdroger |
| | loze leiding, 19 mm enkele inbouwdoos | | verderde vloerverwarming |
| | loze leiding, 19 mm enkele inbouwdoos | | standleiding |
| | loze leiding, 19 mm enkele inbouwdoos | | hwa |
| | loze leiding, 19 mm enkele inbouwdoos | | hemelwaterafvoer |
| | loze leiding, 19 mm enkele inbouwdoos | | nwa |
| | loze leiding, 19 mm enkele inbouwdoos | | regenwaterafvoer |
| | loze leiding, 19 mm enkele inbouwdoos | | wp |
| | loze leiding, 19 mm enkele inbouwdoos | | warmtepomp |

Ruimte benamingen volgens Bouwbesluit

- | | | |
|--------------------|-----------------------|-----------------------|
| 0.1 verkeersruimte | 0.8 technische ruimte | 2.1 onbenoemde ruimte |
| 0.2 meterruimte | 0.9 buitenruimte | 2.2 technische ruimte |
| 0.3 toilet ruimte | 0.10 bergruimte | 2.3 verbijfsruimte |
| 0.4 verbijfsruimte | 1.1 verkeersruimte | 2.4 verkeersruimte |
| 0.5 verbijfsruimte | 1.2 toilet ruimte | 2.5 verbijfsruimte |
| 0.6 verbijfsruimte | 1.3 badruimte | 2.6 badruimte |
| 0.7 bergruimte | 1.4 verbijfsruimte | 2.7 onbenoemde ruimte |
| | 1.5 verbijfsruimte | |
| | 1.6 verbijfsruimte | |

Waddinxveen

Park Triangel - deelplan Parkrijk fase 1



Rijwoningen type "Parelduiker" (P)

Plattegrond 2e verdieping en gevels bwnr. 54 t/m 57 (blok K07)