





voorgevel
(oriëntatie: oost)




achtergevel
(oriëntatie: west)

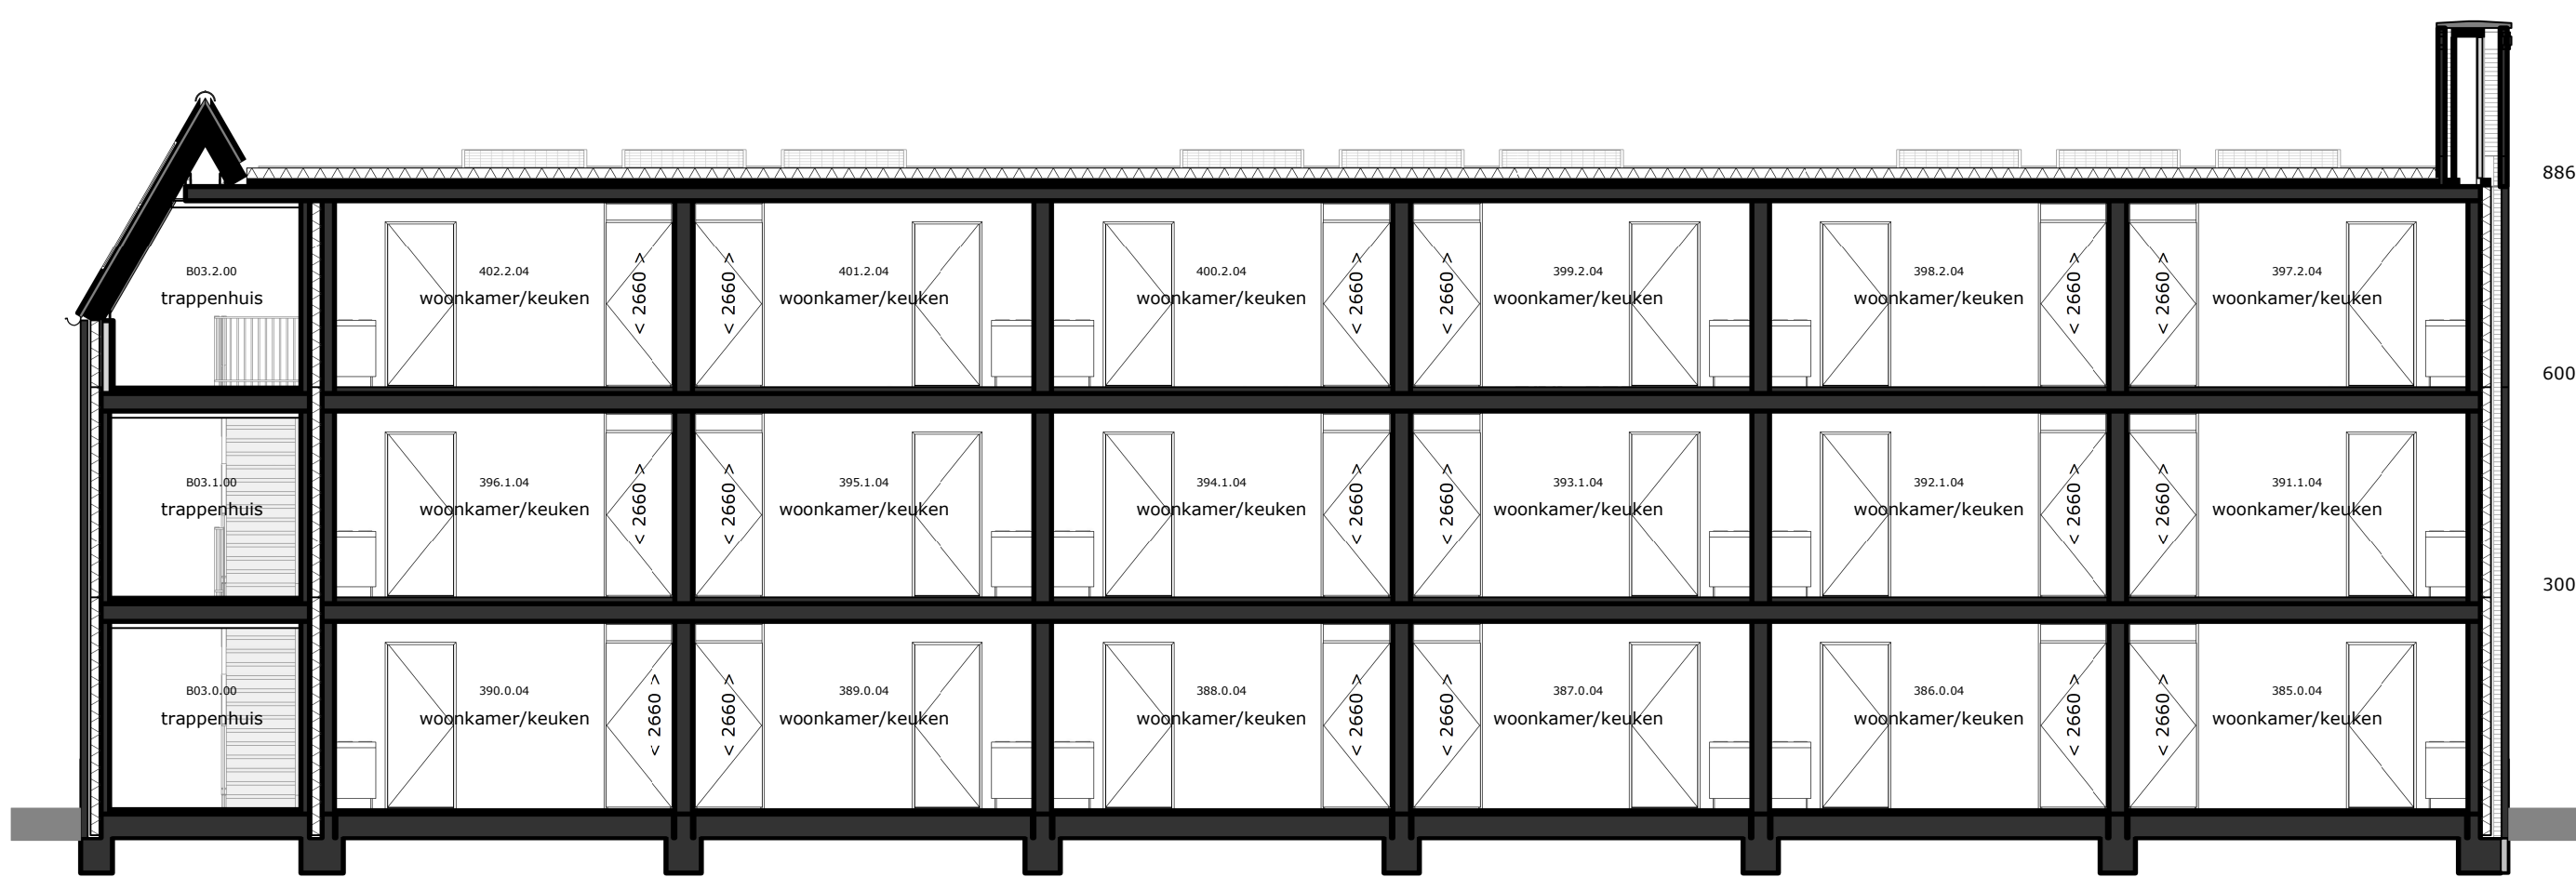


doorsnede 1-1

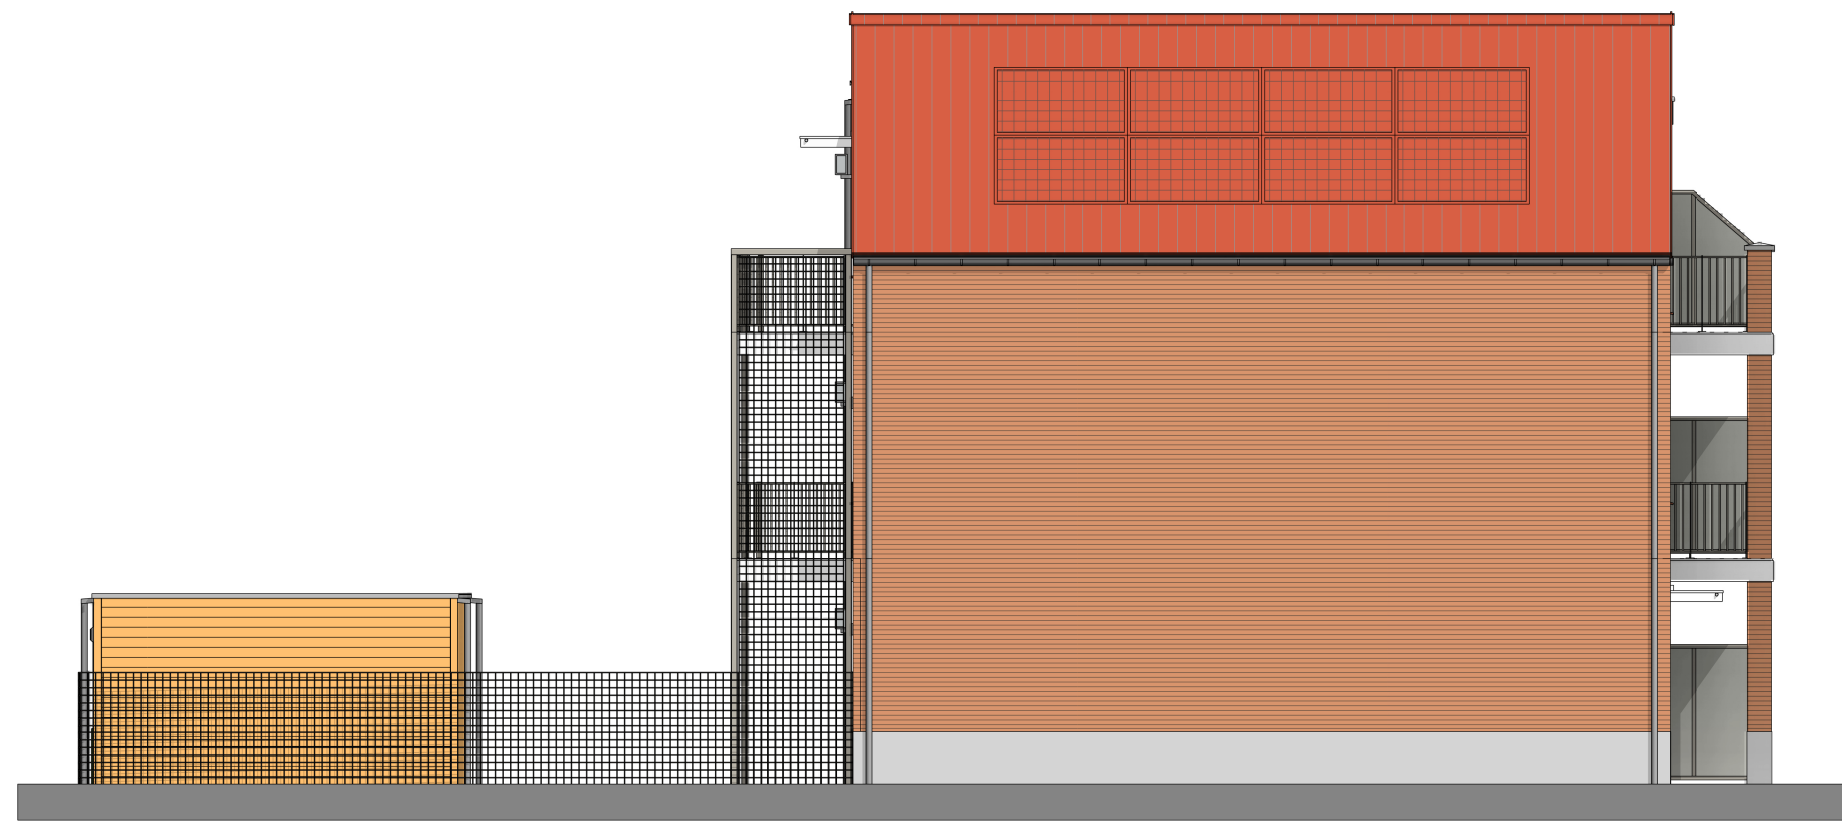


linkergevel
(oriëntatie: zuid)

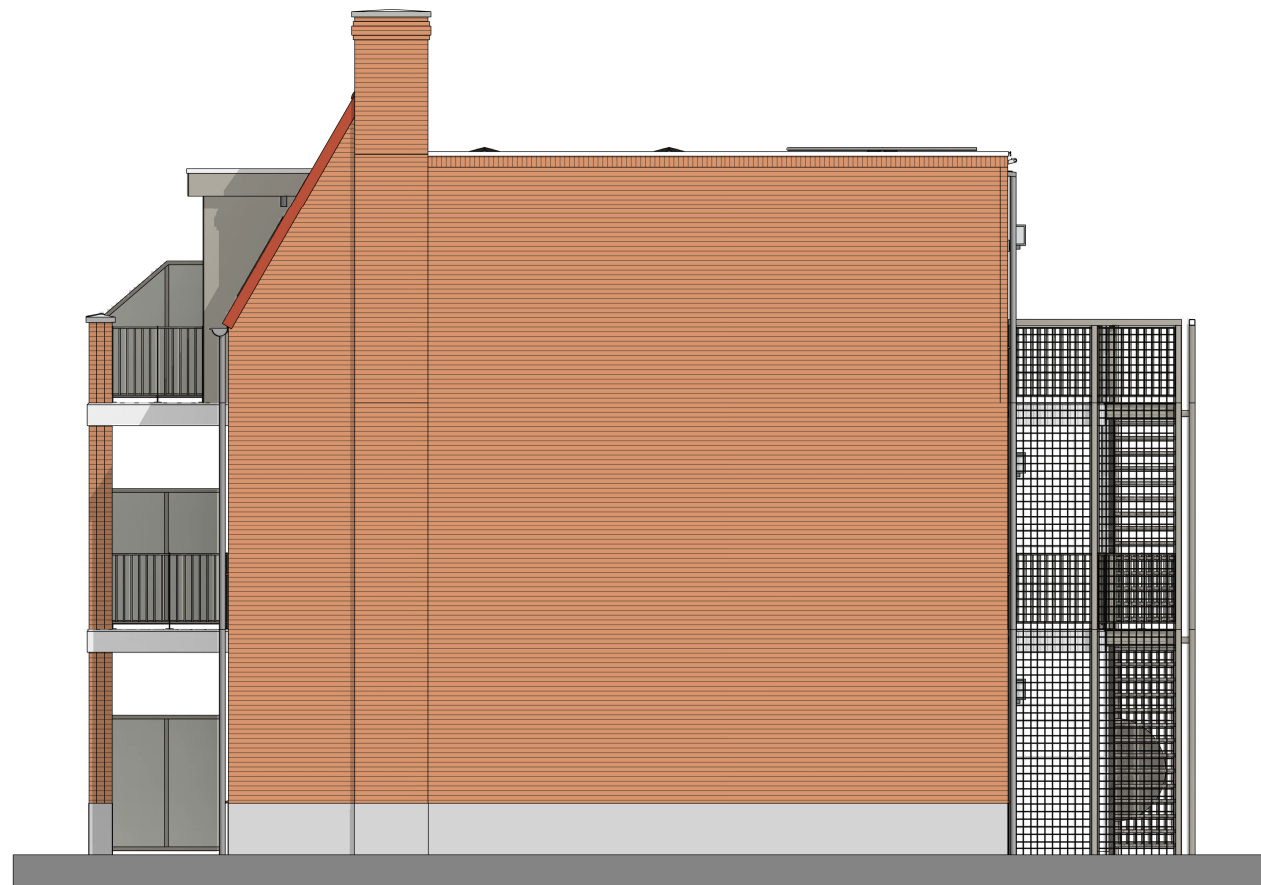

rechttergevel
(oriëntatie: noord)

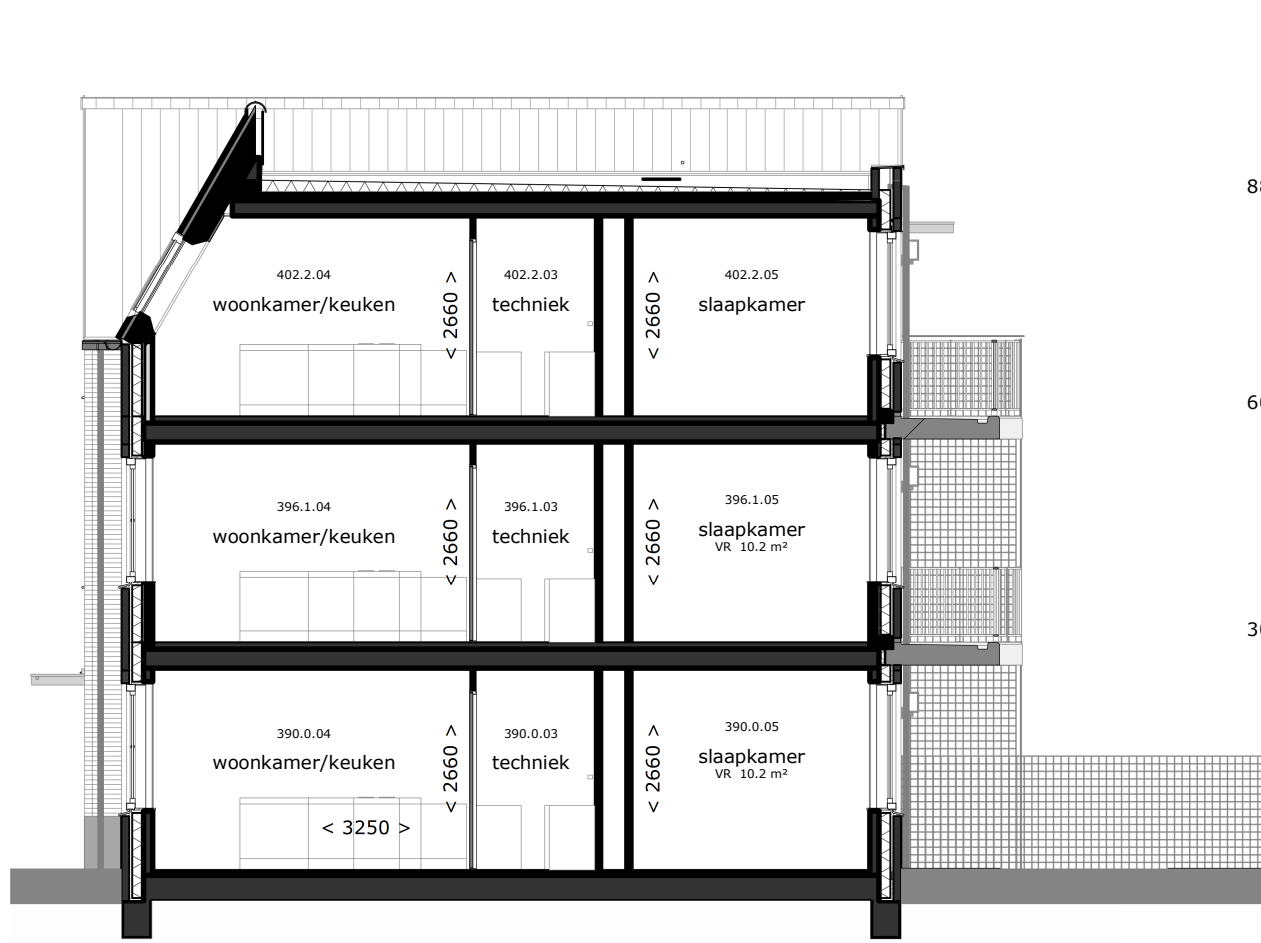

doorsnede B-B

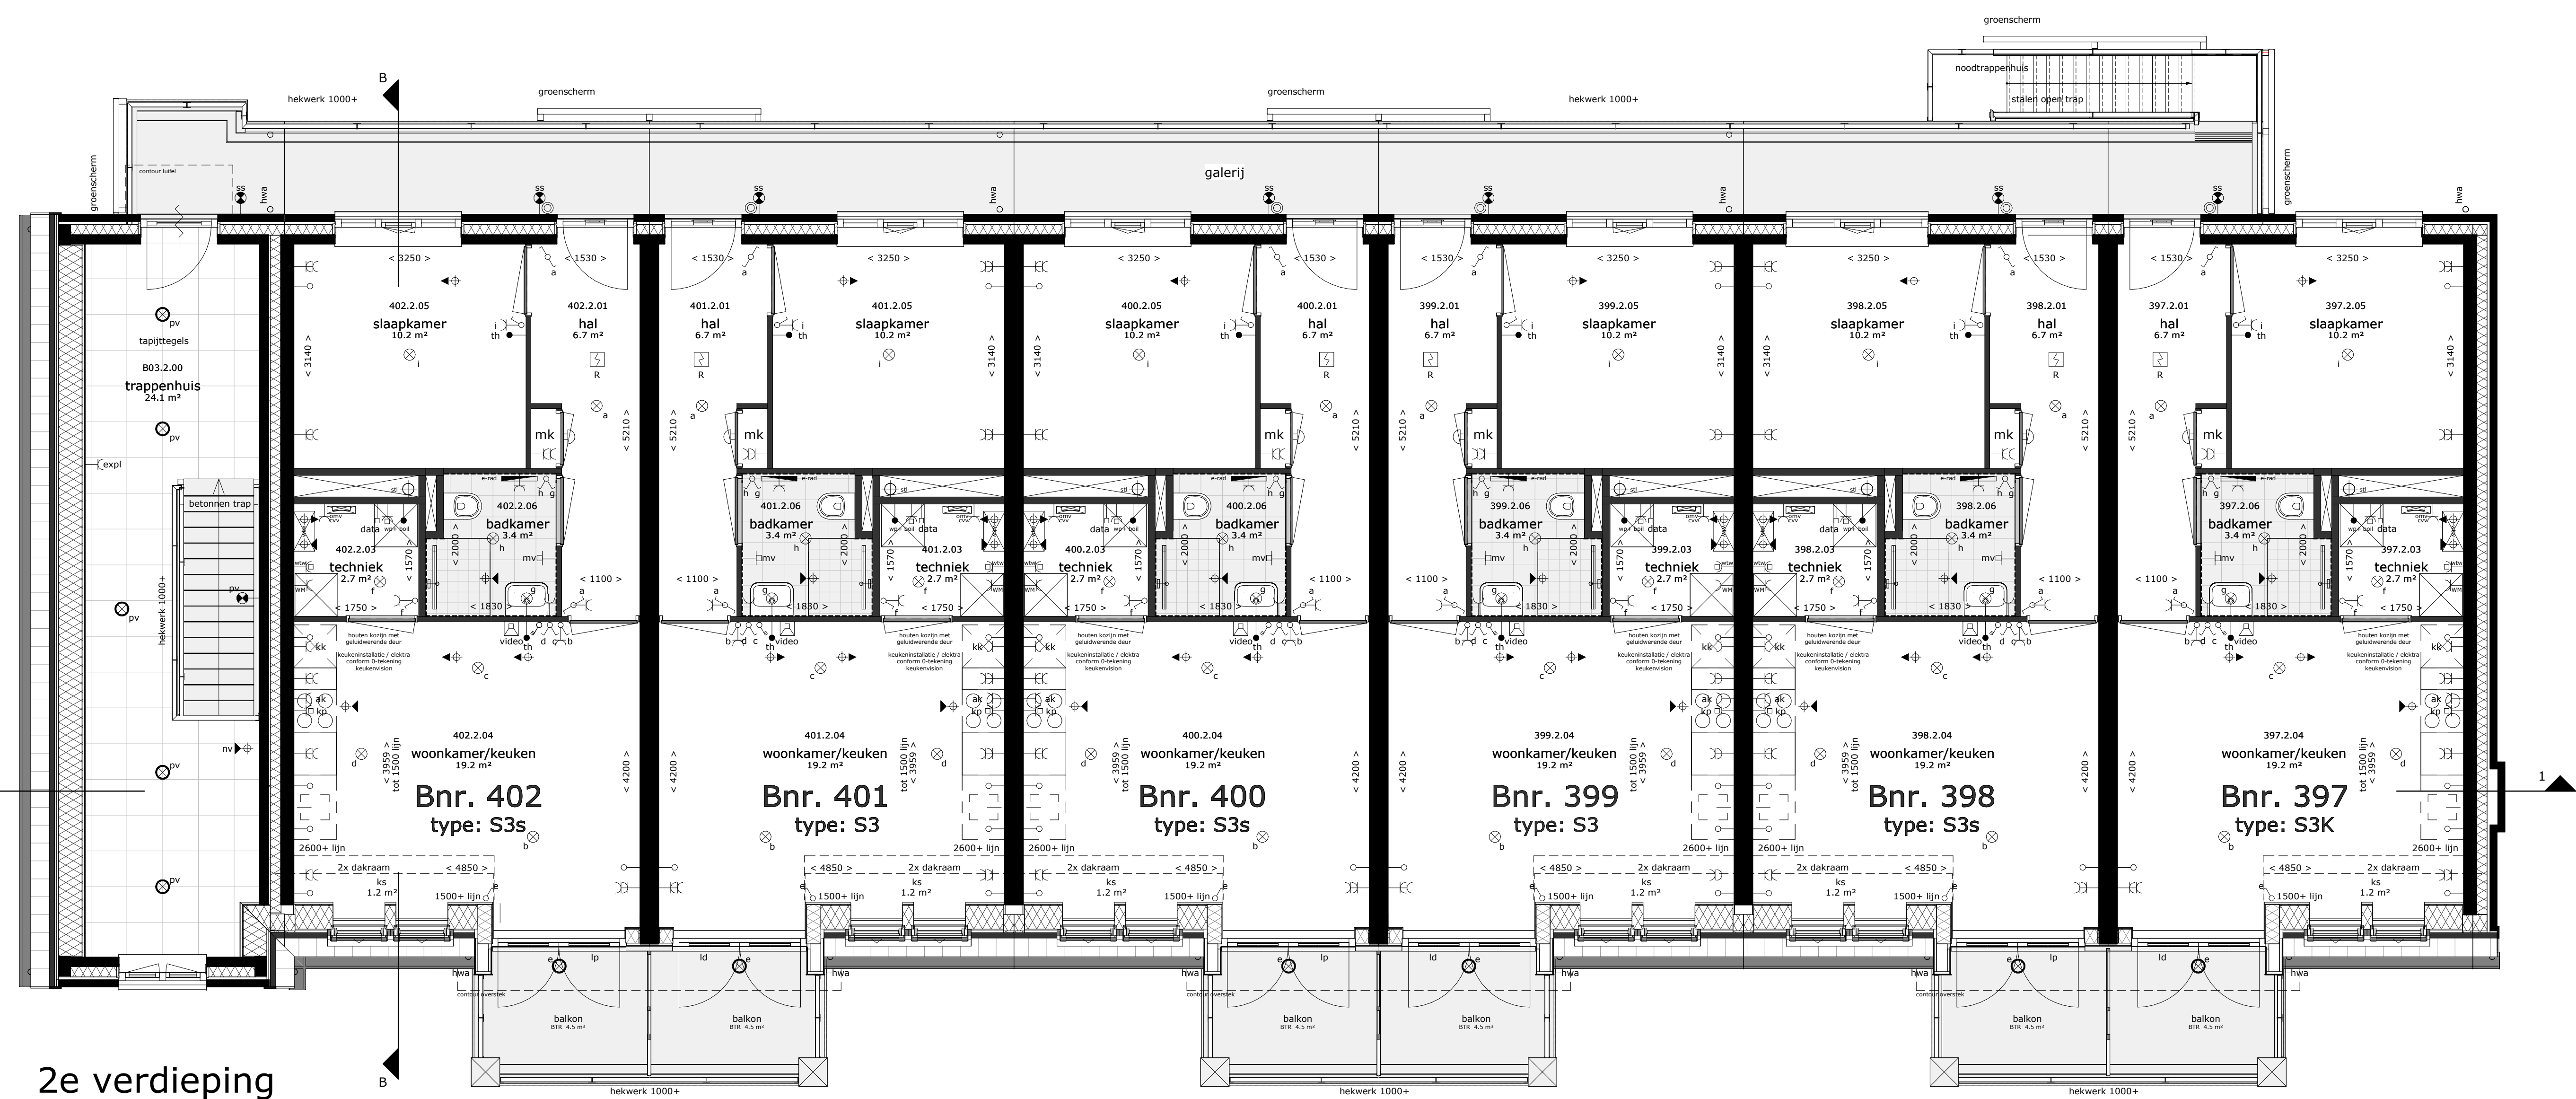

2e verdieping

Renvooi verkoop

De ingetekende bestrating is indicatief, exacte uitvoering volgens nadere verkoopomschrijving.

de exacte plaatsen en afmetingen van elektra aansluitpunten, schachten, dakuitmondungen e.d. zijn indicatief op de tekeningen aangegeven en worden door de installateurs nader bepaald, aan deze getallen en plaatsen kunnen derhalve geen rechten ontleend worden.

U dient er rekening mee te houden dat, na het aanbrengen van wand- en vloerwerkeringen (tegels, stukoorswerk, etc.) de netto bruikbare maten bij oplevering een aantal centimeters van de genoemde bruto maten kunnen afwijken.

De getoonde maten in tekeningen zijn in millimeters. De op tekening aangegeven maten zijn "cinqa"-maten.

Algemene opmerking:

- Maatvoering, stabiliteitswanden en gevelopeningen afhankelijk van gekozen bouwnummer
- Mogelijke opties afhankelijk van gekozen bouwnummer

De krijtstreep methode:

In meerdere verblijfsruimtes is de krijtstreep methode toegepast: Een ruimte hoeft binnen de bouweiggeving niet fysiek door wanden omgeven te zijn. Er kan gewerkt worden met een "fictieve" scheidingconstructie voor een functiegebied, verblijfsgebied, functieruimte of verblijfsruimte.


Deze methode wordt toegepast als een gebied niet aan de eisen voor daglichttoetreding kan voldoen, de oppervlakte van het verblijfsgebied wordt afgestemd op de beschikbare hoeveelheid daglichtoppervlakte.

Aan- en afvoerpunten WTW-installatie kunnen nog wijzigen - deze zijn indicatief weergegeven op tekening.


Renvooi Installaties

- Elektrische installaties conform voorstellen NEN 1010
- Niet-ontworpen installaties conform NEN 5555 (op schaal gekoppeld indien van toepassing, situering midden in de ruimte)


- lichtpunt
- lichtpunt incl. armatuur
- lichtpunt incl. armatuur met schermselectie
- wandlichtpunt
- wandlichtpunt incl. armatuur
- rookmelder
- enkelepolige schakelaar
- meerpoleige schakelaar
- deurbel
- schel
- radiothermostaat
- bedwade kamethermostaat
- hoofdbediening mechanische ventilator
- bedwade kamethermostaat m.v.
- badkamerbediening mechanische ventilator
- enkele w.c.d. + standaard inbouw
- dubbele w.c.d. + standaard inbouw
- data aansluiting algemeen
- data aansluiting algemeen
- loze leding, 10 mm enkele inbouwdoos
- 13 v. telecommunicatie, data, tv e.d.
- expt
- expt
- elektrische radiator
- afsluippunt w.l.w. op plafond
- afsluippunt w.l.w. op plafond
- afsluippunt w.l.w. op plafond
- metkast
- knopkast
- plaatingsruimte wasmachine
- plaatingsruimte wasdroger
- versterker vloerwarming
- warmte teruggeven unit
- warmtepomp
- omvormer p.v.panelen
- standaard
- hetelewaterkroon

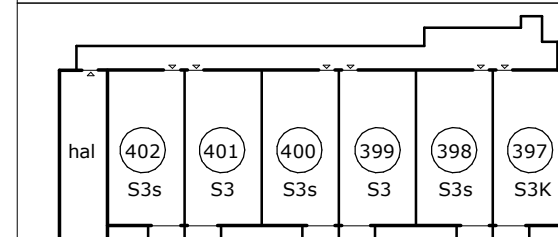

Tweede verdieping

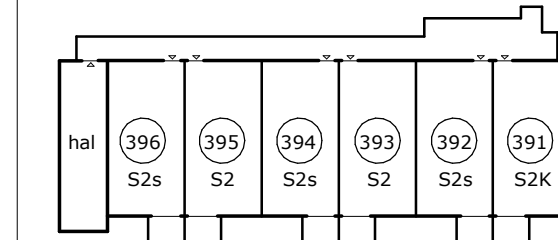

Eerste verdieping

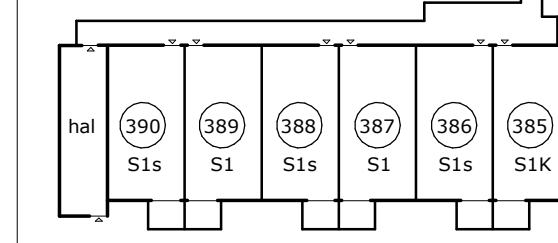

Begane grond

