


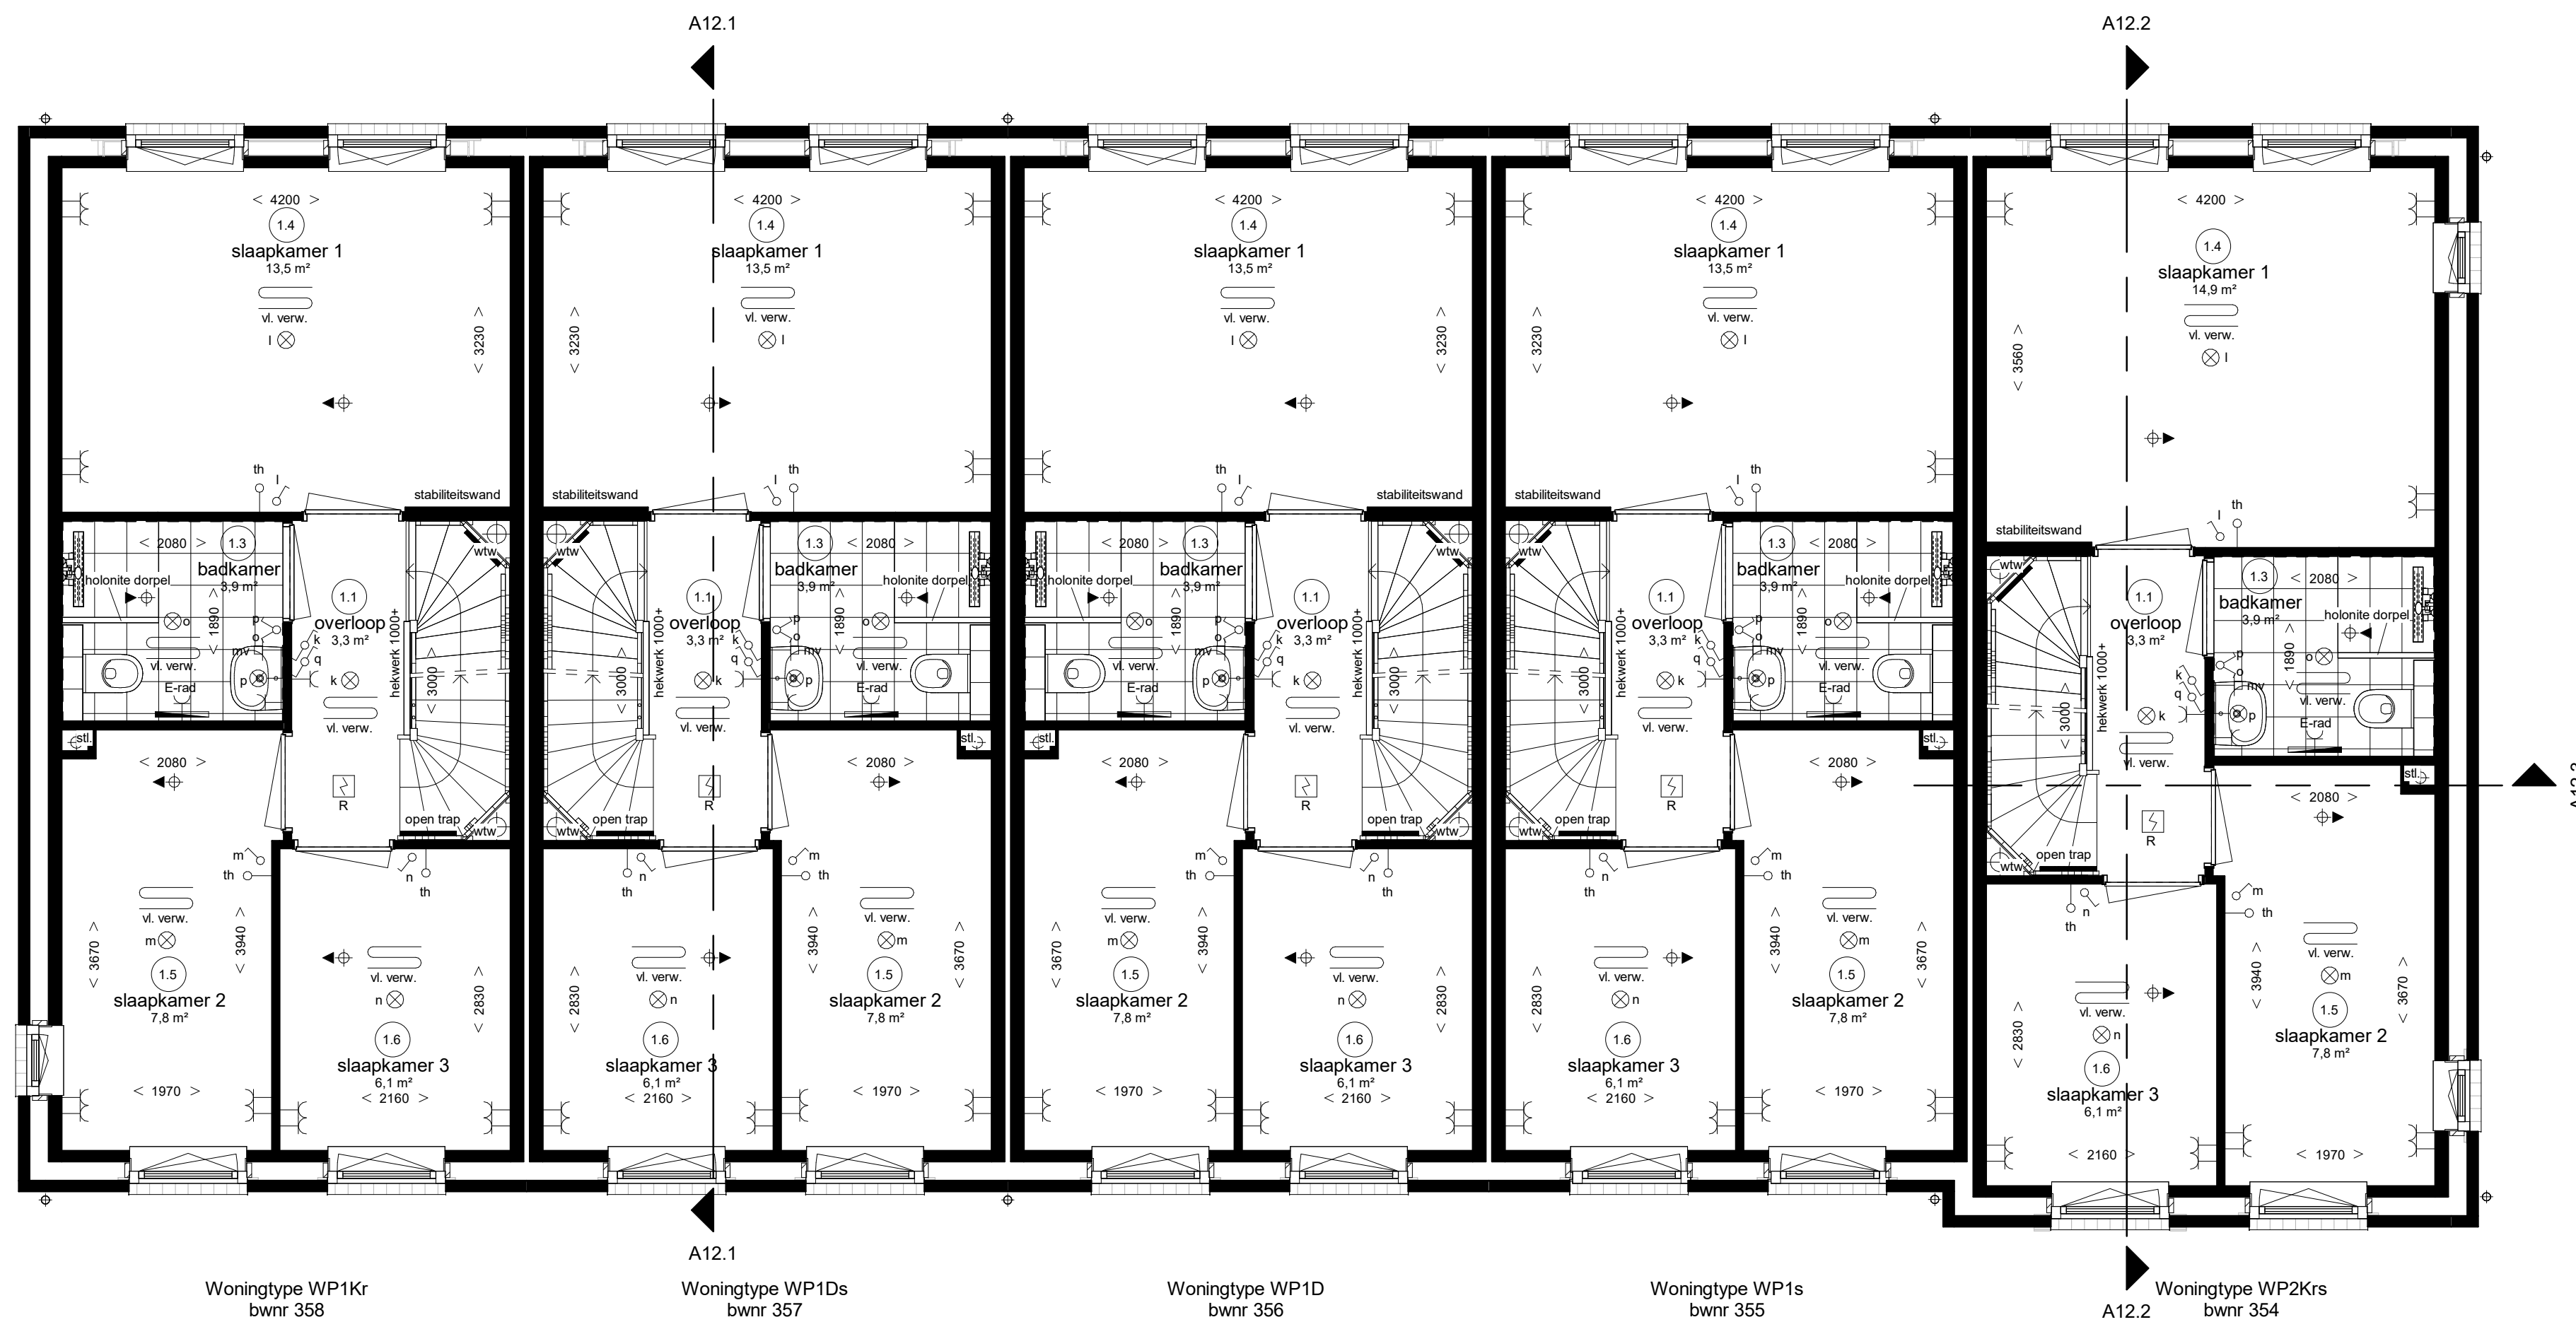

Eerste verdieping

Renvooi Installaties

- elektrotechnische installaties conform voorschriften NEN 1010
- niet-ioniserende rookmelder conform NEN 2555 (op lichtnet gekoppeld indien van toepassing, sturing midden in de ruimte)
- alle installaties zijn indicatief op tekening weergegeven

	lichtpunt		cai aansluiting algemeen		radiator
	lichtpunt incl. armatuur		D1 data aansluiting algemeen		elektrische radiator
	lichtpunt incl. armatuur met schermerschaakelaar		D2 data aansluiting dubbel algemeen		centrale vloerverwarmings verdeel
	lichtpunt incl. armatuur met permanente verlichting		loos t.b.v. telecommunicatie, data, cai e.d.		vloerverwarming
	lichtpunt incl. armatuur met noodverlichting		loze leiding, 19 mm enkele inbouwdoos		vi. vev.
	wandlichtpunt		elektrisch kooktoestel, perilex		m.v. afzuigpunt m.v. op plafond
	wandlichtpunt incl. armatuur		loze leiding, 2 mm enkele inbouwdoos		afzuigpunt op wand
	wandlichtpunt incl. armatuur met schermerschaakelaar		loze leiding, 3 mm enkele inbouwdoos		toerverpomp op de wand
	spot		boiler		afzuigpunt w.t.w. op plafond
	rookmelder		afzuigkap		afzuigpunt w.t.w. op plafond
	rookmelder op pendel		koelkast		natuurlijke ventilatie plafond
	enkeelpolige schakelaar		warmtepomp		natuurlijke ventilatie sectional deur
	enkeelpolige schakelaar met signalering		wtw ventilatie unit		grondkabel
	enkeelpolige schakelaar met dimmer		wasmachine		t.pkw tappunt koud-warmwater
	meerpoleige schakelaar		wasdroger, loze leiding		t.pk tappunt koudwater
	bewegingsschakelaar		wasdroger		ventilatiecoesters
	w.c.d. + randaande		sectional deur		kruipkruk
	dubbele w.c.d. + randaande half opbouw		drukknoop sectional deur		meterkast
	dubbele w.c.d. + randaande inbouw		bedraade leiding thermostaat		radiator
	deurbel		pomp vloerverwarming		plaatsingsruimte koelkast
	schel		magnetron, loze leiding		plaatsingsruimte kooktoestel
	ruimte/thermostaat draadloos		magnetron		plaatsingsruimte wasmachine
	hoofdbediening mechanische ventilatie		oven, loze leiding		plaatsingsruimte wasdroger
	badkamerbediening mechanische ventilatie		oven		warme terugwin ventilatie unit
			expi w.c.d. op exploitatiemeter		centrale vloerverwarmings verdeel
			scoot w.c.d. op aparte meter		warmtepomp
			pv - panelen		standleiding
			zw aansluiting b.v. zonwering (uitscherm)		hemelwaterafvoer
			aansluiting b.v. zonwering (screen)		regenwaterafvoer
			video deuropener installatie, videofoon		drooggreesafvoer
			DT deuropener installatie, deur telefoon		

Ruimte benamingen volgens Bouwbesluit					
	verkeersruimte		bergruimte		verblifruimte
	meteruimte		technische ruimte		verblifruimte
	toilet ruimte		buitenruimte		onbenoemde ruimte
	verblifruimte		verkeersruimte		technische ruimte
	verblifruimte		toilet ruimte		verblifruimte
	verblifruimte		badruimte		verkeersruimte
	bergruimte		verblifruimte		




Waddinxveen

park Triangel deelplan Parkrijk fase 8



Rijwoningen type "Waterhoen" (W)

Begane grond + 1e verdieping bwnr. 354 t/m 358 (Blok A12)

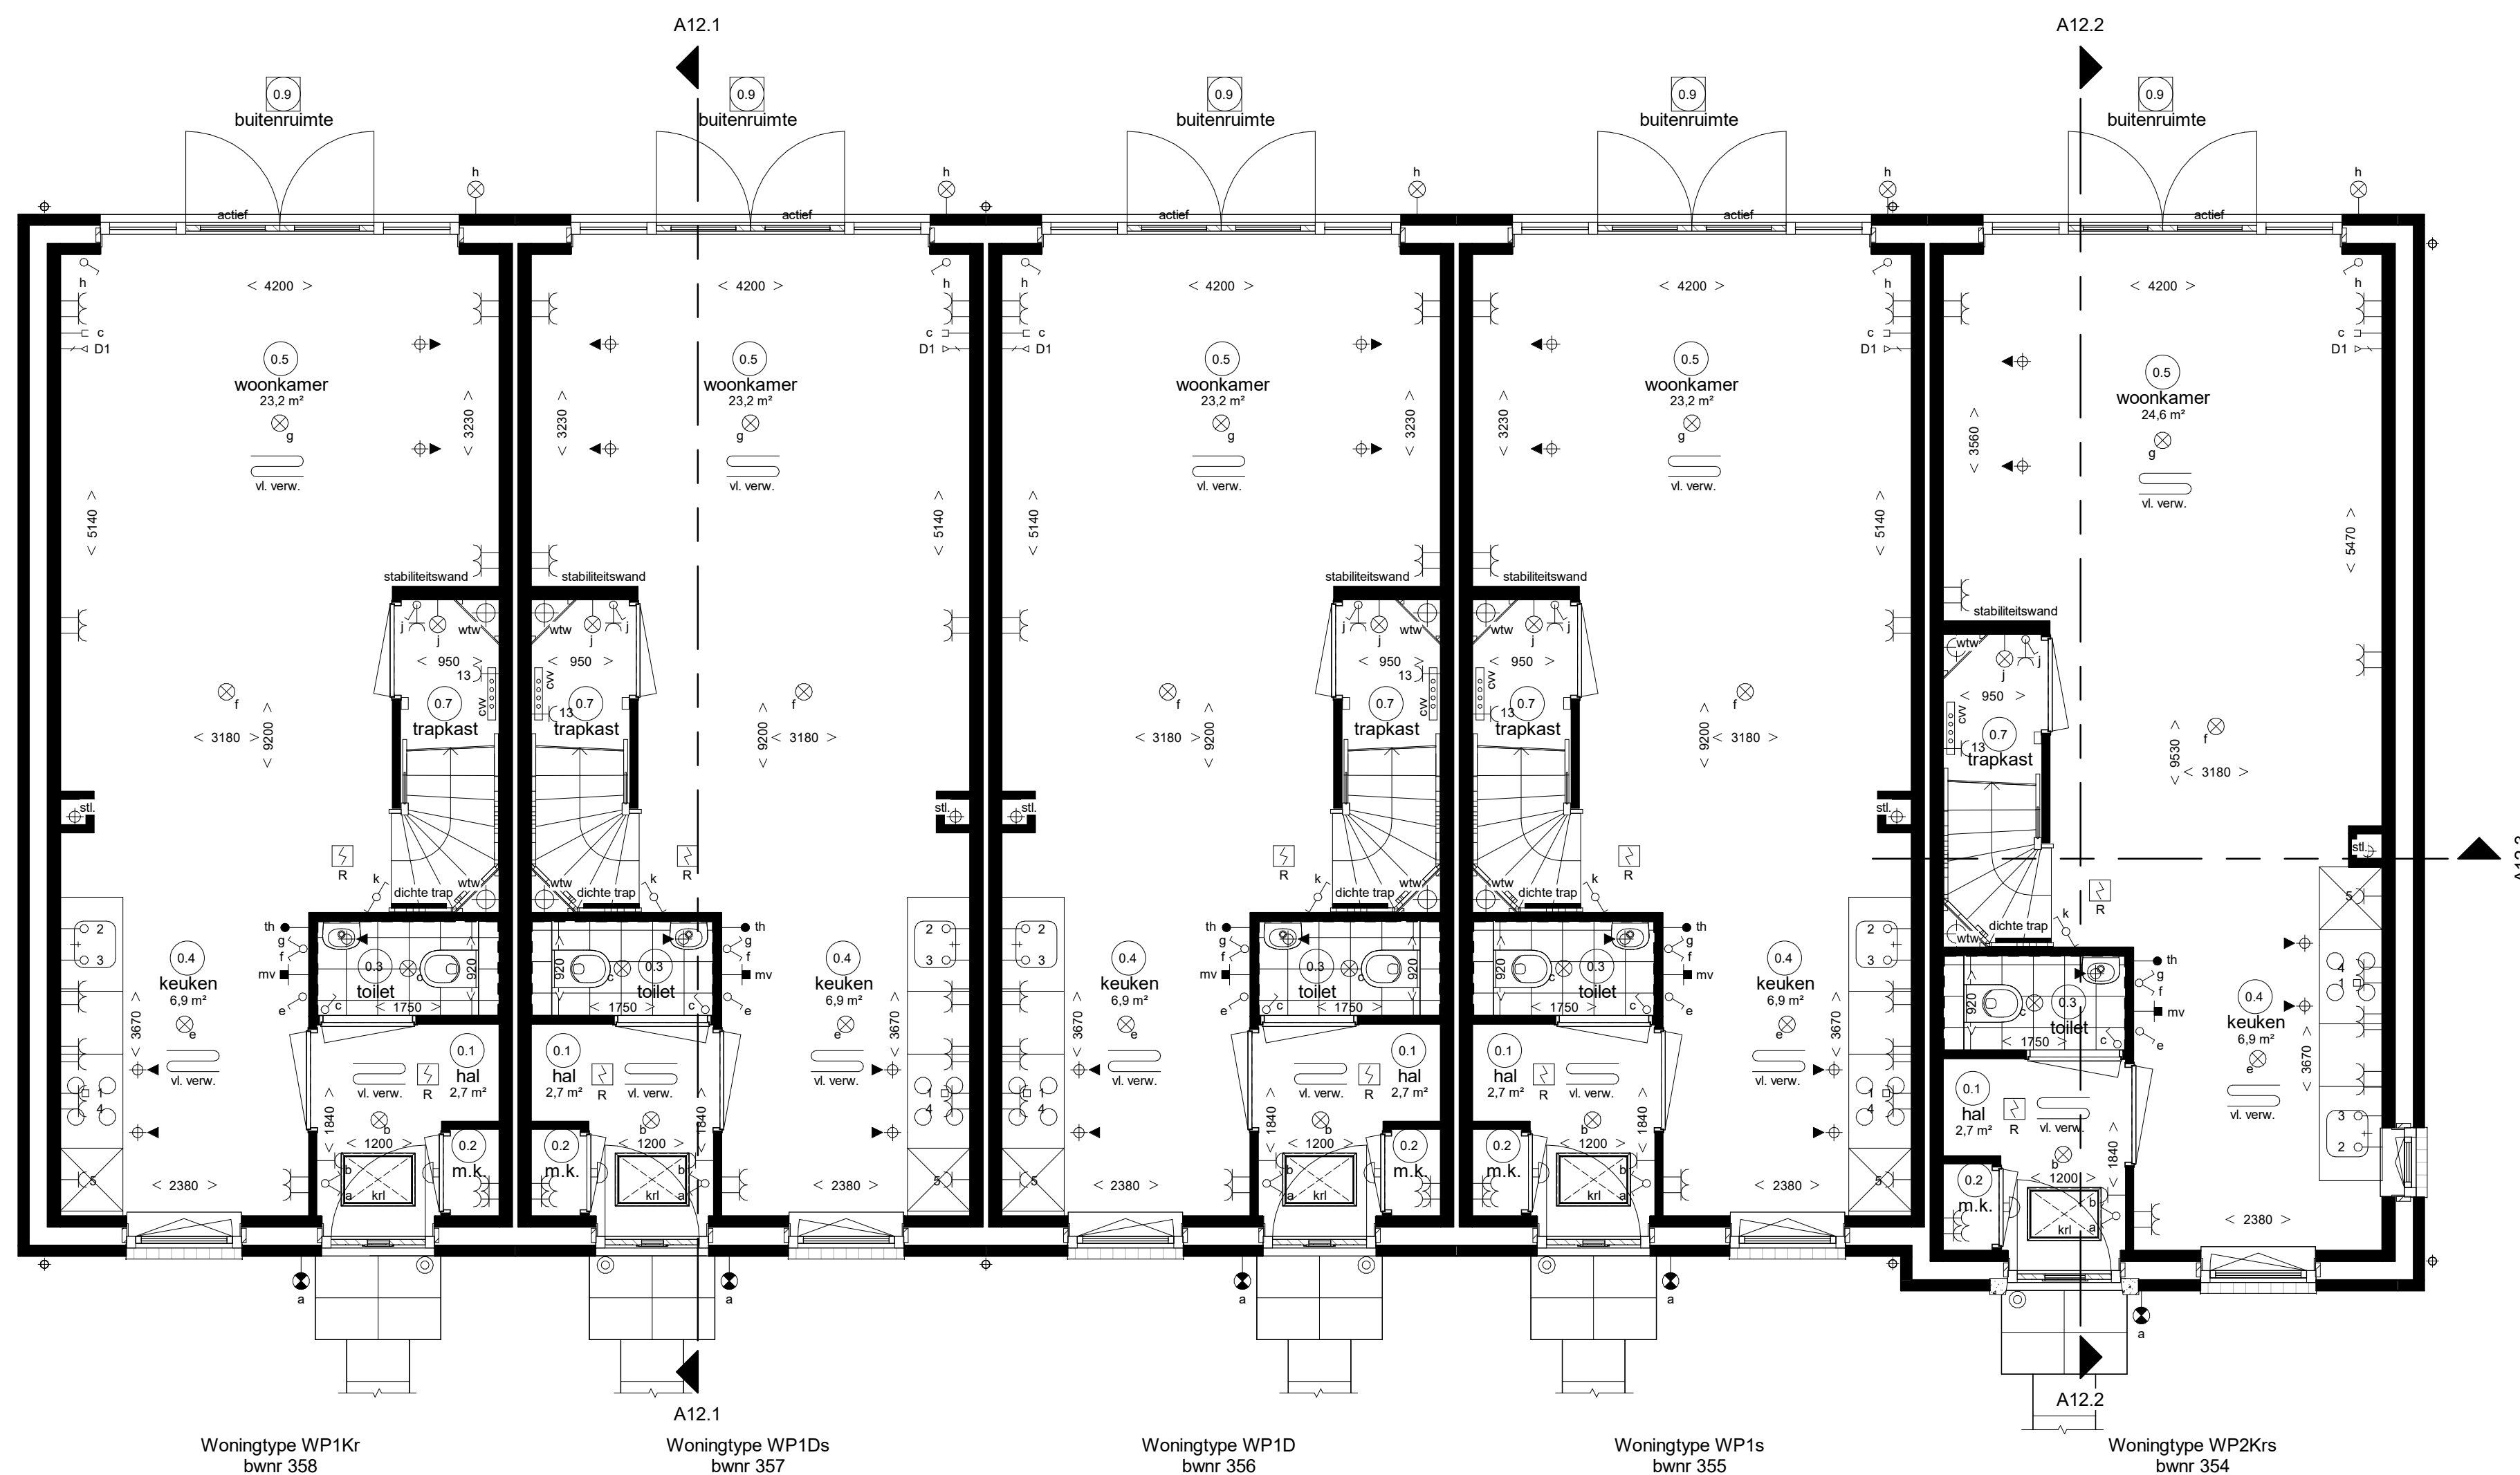


Begane grond




Voorgevel




Achtergevel

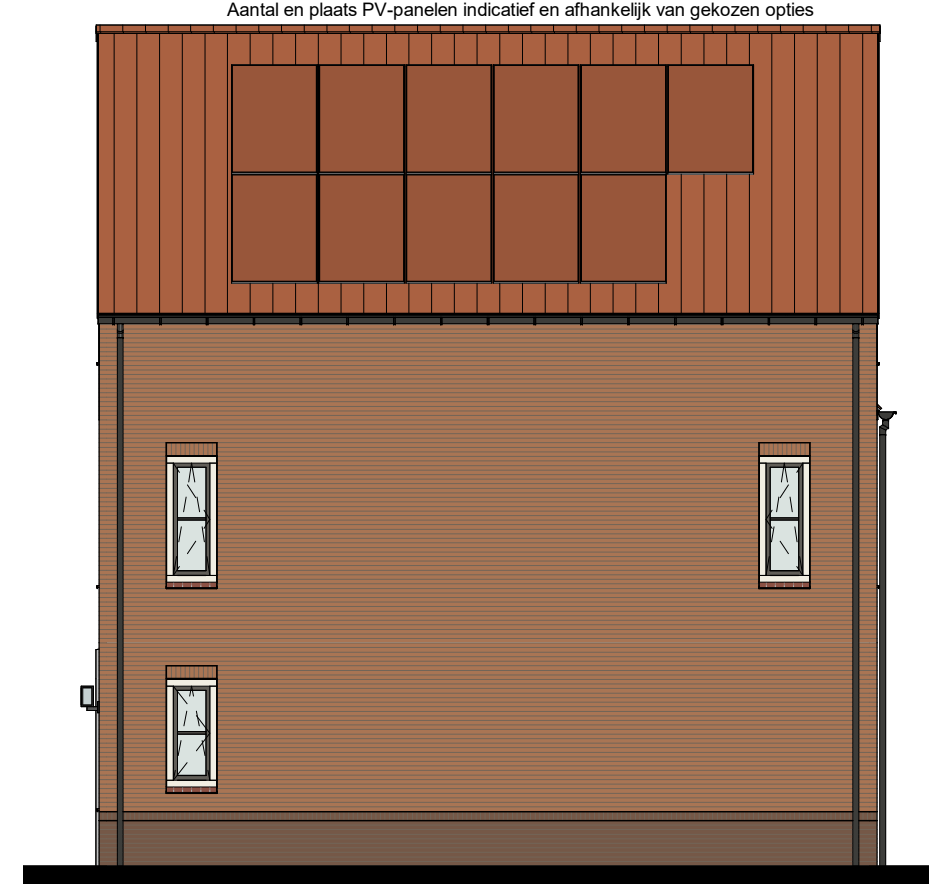

Rechtergevel

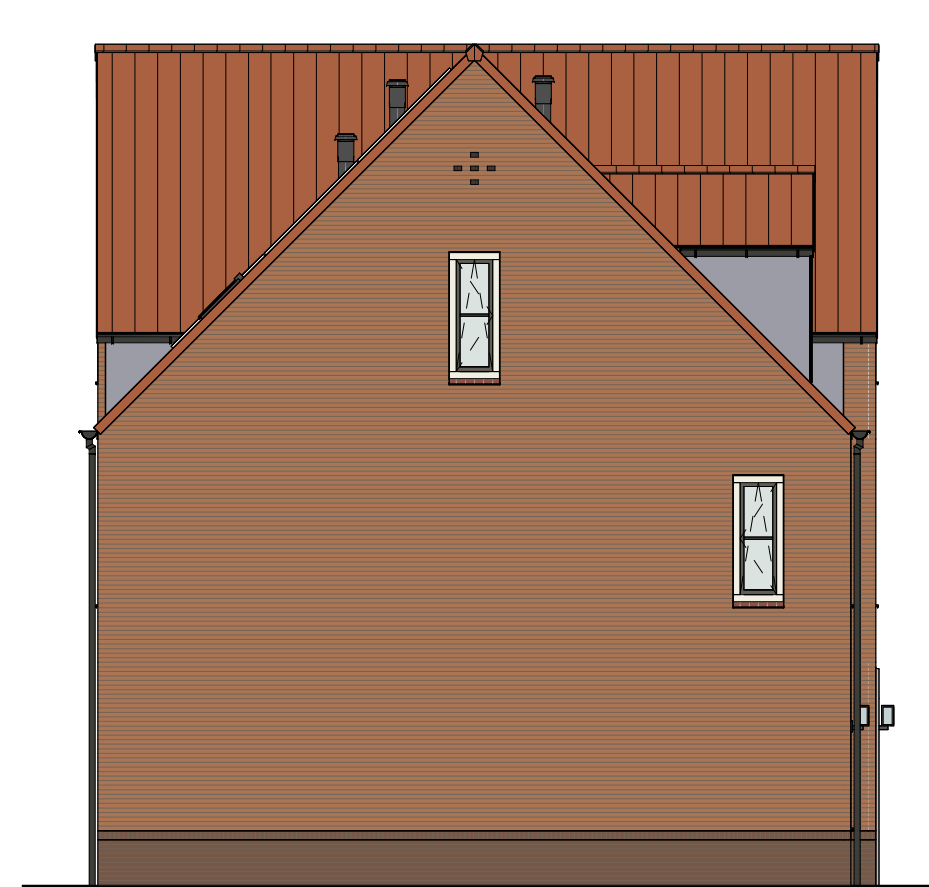

Linkergevel

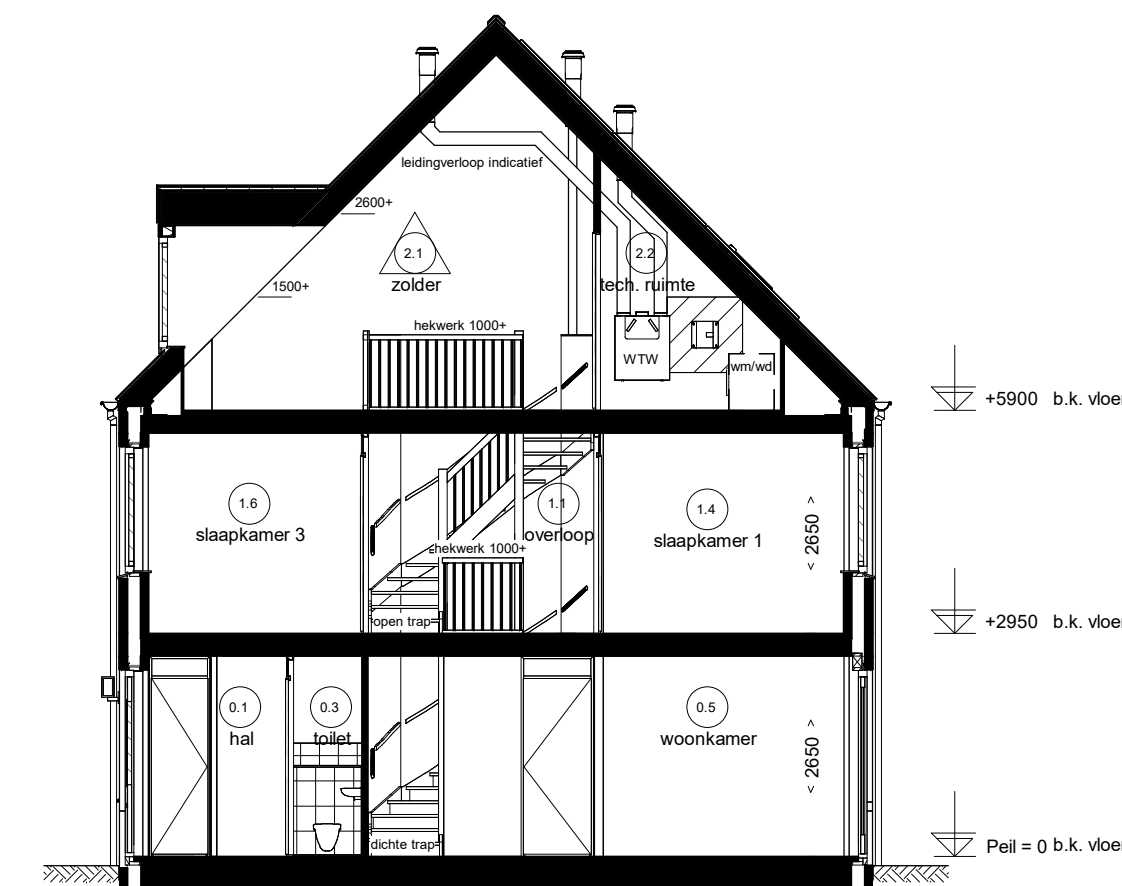

Doorsnede A12.1



Doorsnede A12.2

Renvooi Installaties

- elektrotechnische installaties conform voorschriften NEN 1010
- niet-ioniserende rookmelder conform NEN 2555 (op lichtnet)
- gekoppeld indien van toepassing, afwijking midden in de ruimte
- alle installaties zijn indicatief op tekening weergegeven

- lichtpunt - lichtpunt incl. armatuur - lichtpunt incl. armatuur met schematische afbeelding - lichtpunt incl. armatuur met permanente verlichting - lichtpunt incl. armatuur met noodverlichting - wandlichtpunt - wandlichtpunt incl. armatuur - langwerpige armatuur - spot - rookmelder - rookmelder op pendel - enkelpolige schakelaar - enkelpolige schakelaar met signalering - enkelpolige schakelaar met dimmer - wisselschakelaar - meerpolige schakelaar - bewegingsschakelaar - w.c.d. + randaarde - dubbele w.c.d. + randaarde half opbouw - dubbele w.c.d. + randaarde inbouw - deurbel - schel - hoofdstroomtoestel bedraad - ruimtehoofdstroomtoestel draadloos - hoofdbediening mechanische ventilatie - badkamerbediening mechanische ventilatie	- c - D1 - D2 - loos 1 2 3 4 5 6 7 8 9 11 12 13 13 13 14 14 15 15 - expl - scout - pv - zw - zw - video - DT	- cal aansluiting afgemonteerd - data aansluiting afgemonteerd - data aansluiting dubbel afgemonteerd - t.b.v. telecommunicatie, data, cal e.d. - loze leiding, 19 mm enkele inbouwdoos - elektrisch kooktoestel, perlex - vaatwasser, loze leiding - vaatwasser - boiler, loze leiding - boiler - afzuigkap - koelkast - warmtepomp - wtv ventilatie unit - wasmachine - wasdroger, loze leiding - wasdroger - sectional deur - drukknoop sectional deur - pomp vloerverwarming - magnetron, loze leiding - magnetron - oven, loze leiding - oven - w.c.d. op exploitatiemeter - w.c.d. op aparte meter - pv - panelen - aansluiting tbv zonverwarming (ultvalschem) - aansluiting tbv zonverwarming (screen) - deuropener installatie, videofoon - deuropener installatie, deur telefoon	- rad - elektrische radiator - centrale vloerverwarming - vloerverwarming - afzuigpunt m.v. op plafond - afzuigpunt op wand - toevoerpunt op de wand - afzuigpunt w.t.w. op plafond - toevoerpunt w.t.w. op plafond - natuurlijke ventilatie plafond - natuurlijke ventilatie sectional deur - grondkabel - tapput koud-/warmwater - tapput koudwater - ventilatorroosters - kruipkruis - meterkast - rad - radiator - kk - plaatsingsruimte koelkast - kt - plaatsingsruimte kooktoestel - wm - plaatsingsruimte wasmachine - wd - plaatsingsruimte wasdroger - wtw - warme terugwin ventilatie unit - cv - centrale vloerverwarming verdeeler - wp - warmtepomp - stl - standleiding - hwa - hemelwaterafvoer - rwa - regenwaterafvoer - dwa - droogweerafvoer
--	--	--	--

Ruimte benamingen volgens Bouwbesluit

0.1 verkeersruimte 0.2 meterruimte 0.3 toilet 0.4 verbijfsruimte 0.5 verbijfsruimte 0.6 verbijfsruimte 0.7 bergingruimte	0.8 bergingruimte 0.9 technische ruimte 0.10 buitenruimte 1.1 verkeersruimte 1.2 toilet 1.3 badruimte 1.4 verbijfsruimte	1.5 verbijfsruimte 1.6 verbijfsruimte 2.1 onbepaalde ruimte 2.2 technische ruimte 2.3 verbijfsruimte 2.4 verkeersruimte
--	--	--



Waddinxveen



park Triangel deelplan Parkrijk fase 8



Rijwoningen type "Waterhoen" (W)

2e verdieping + doorsneden + gevels

bwnr. 354 t/m 358 (Blok A12)

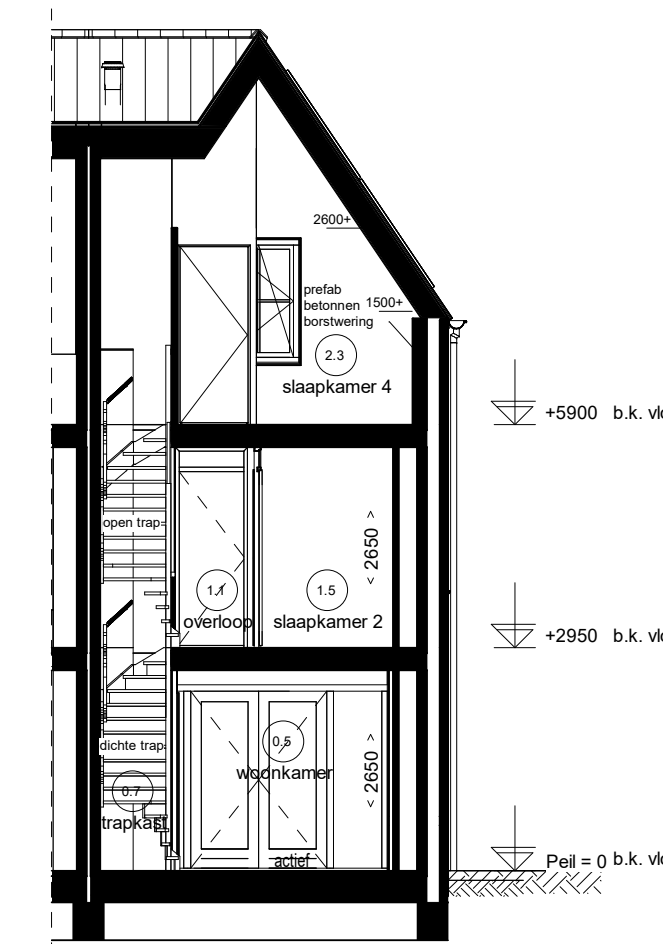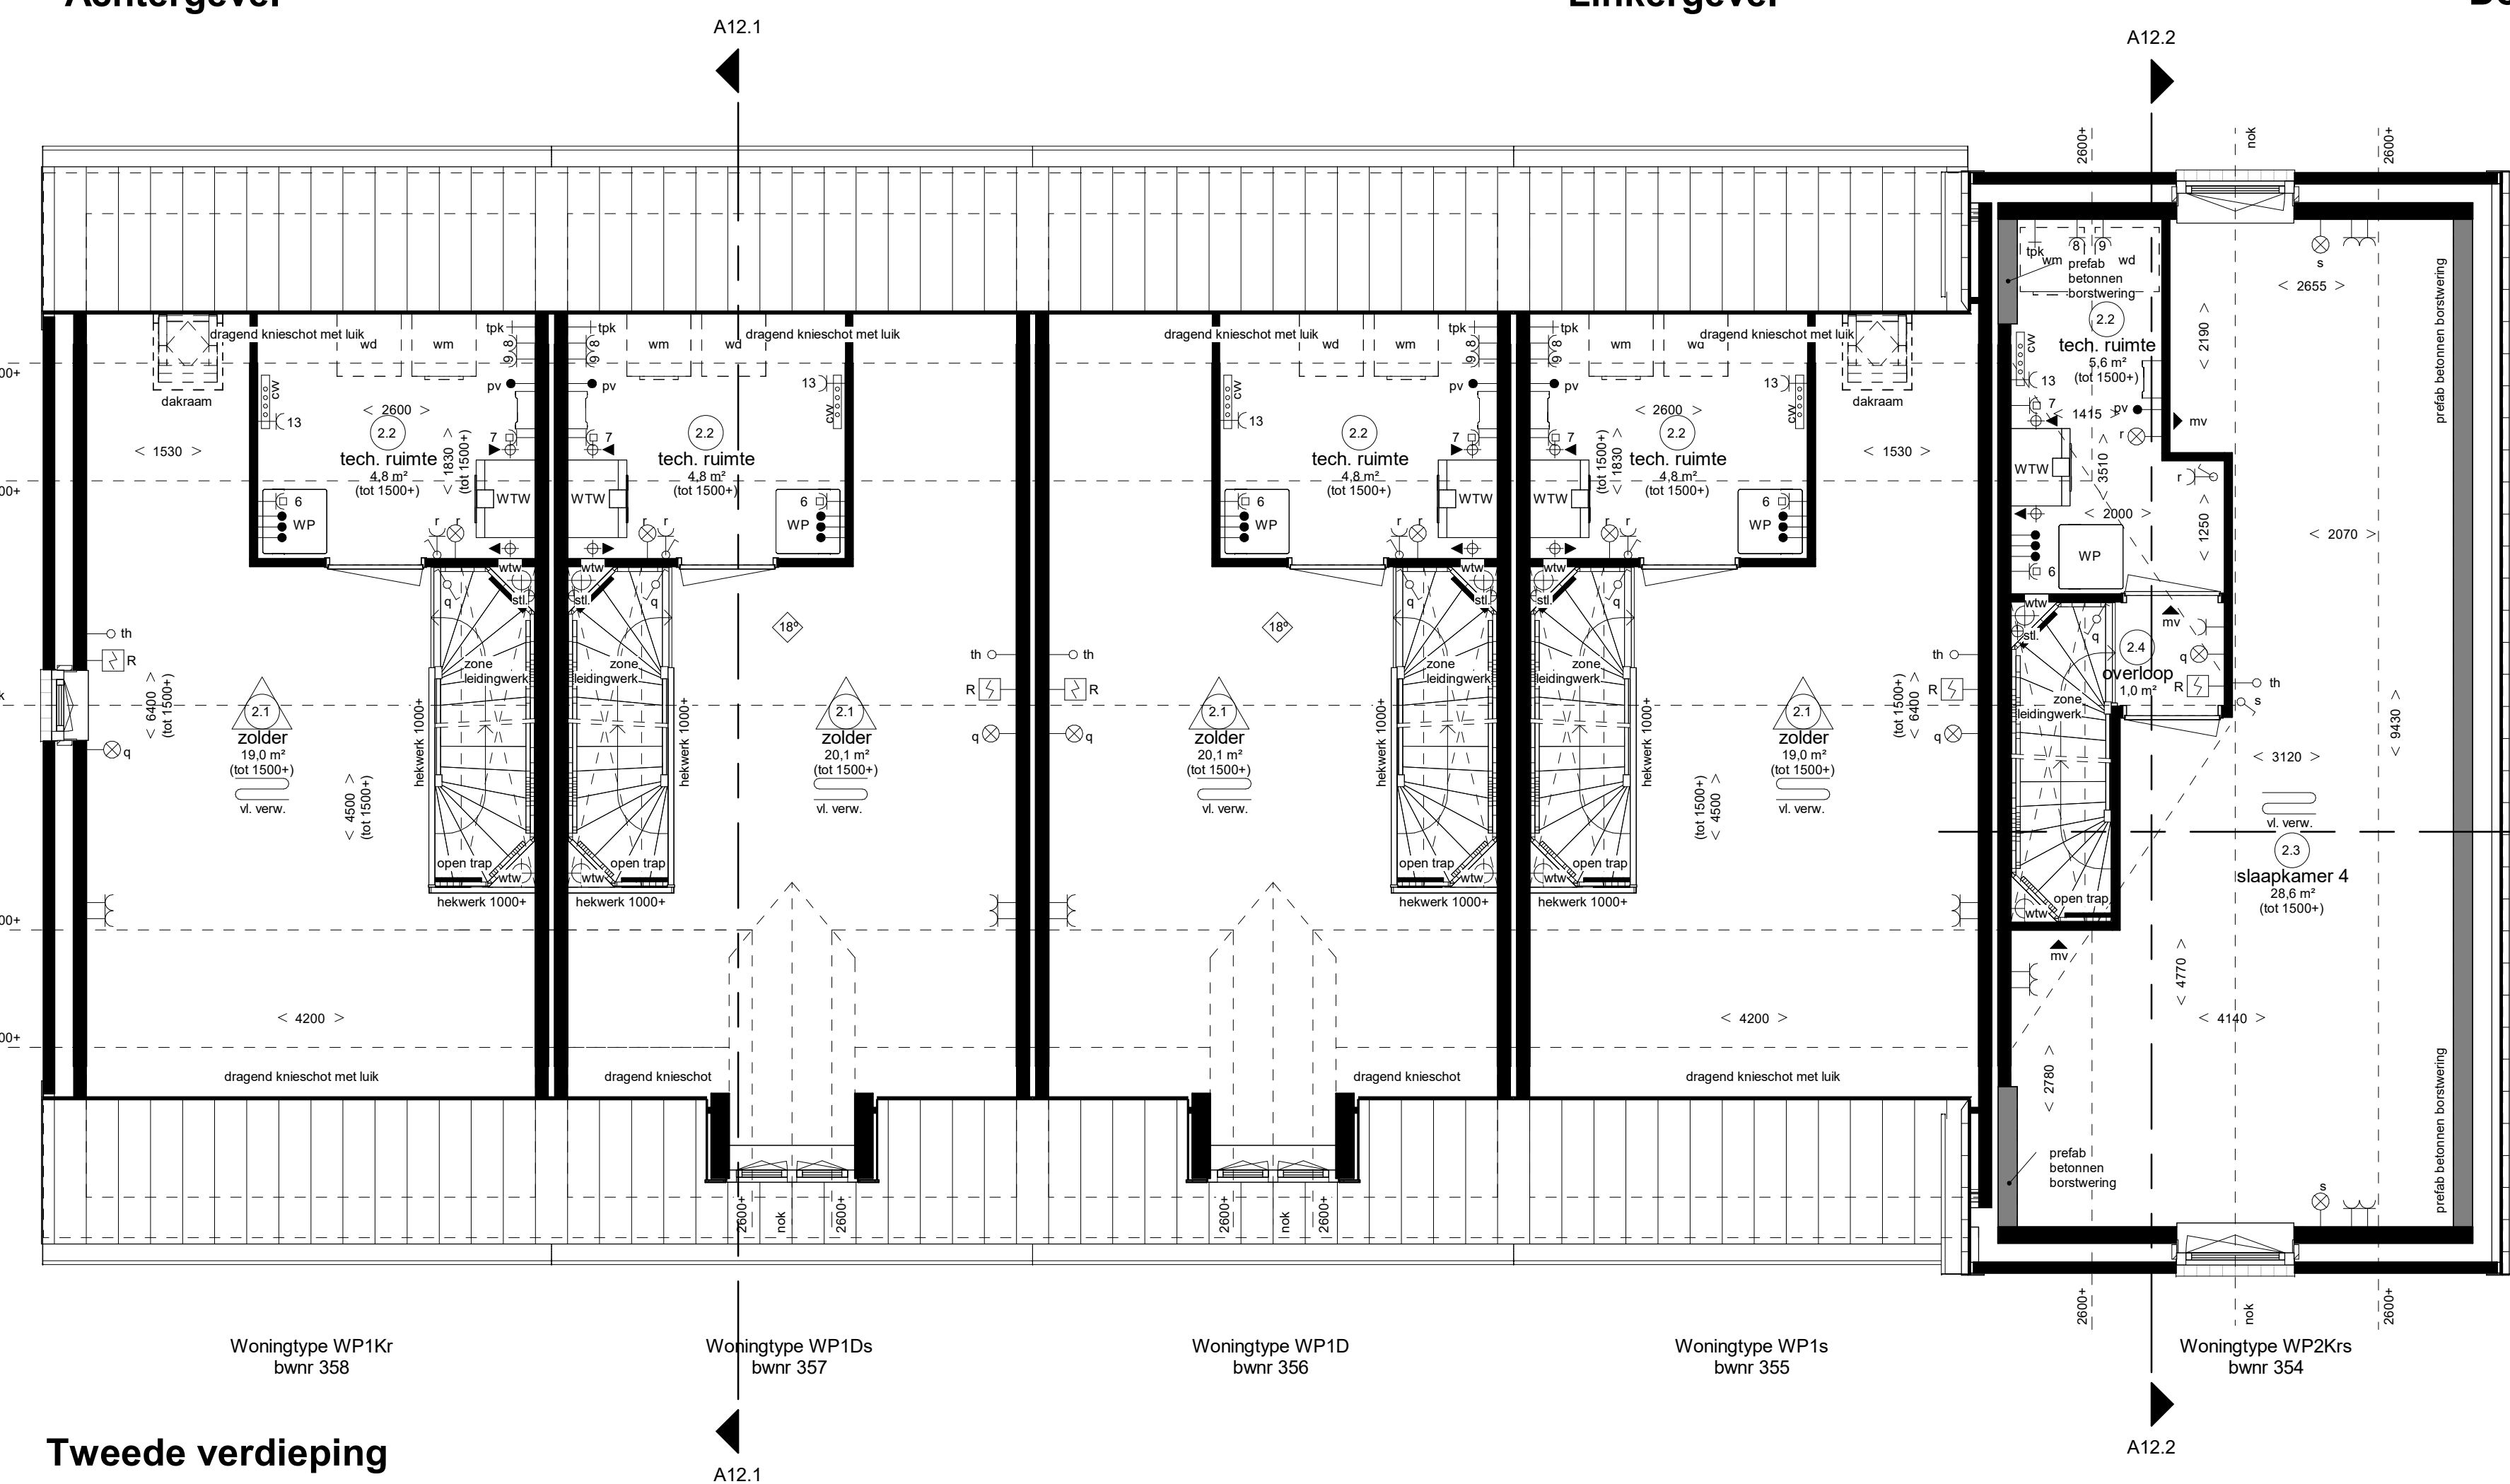

Doorsnede A12.3

Tweede verdieping