



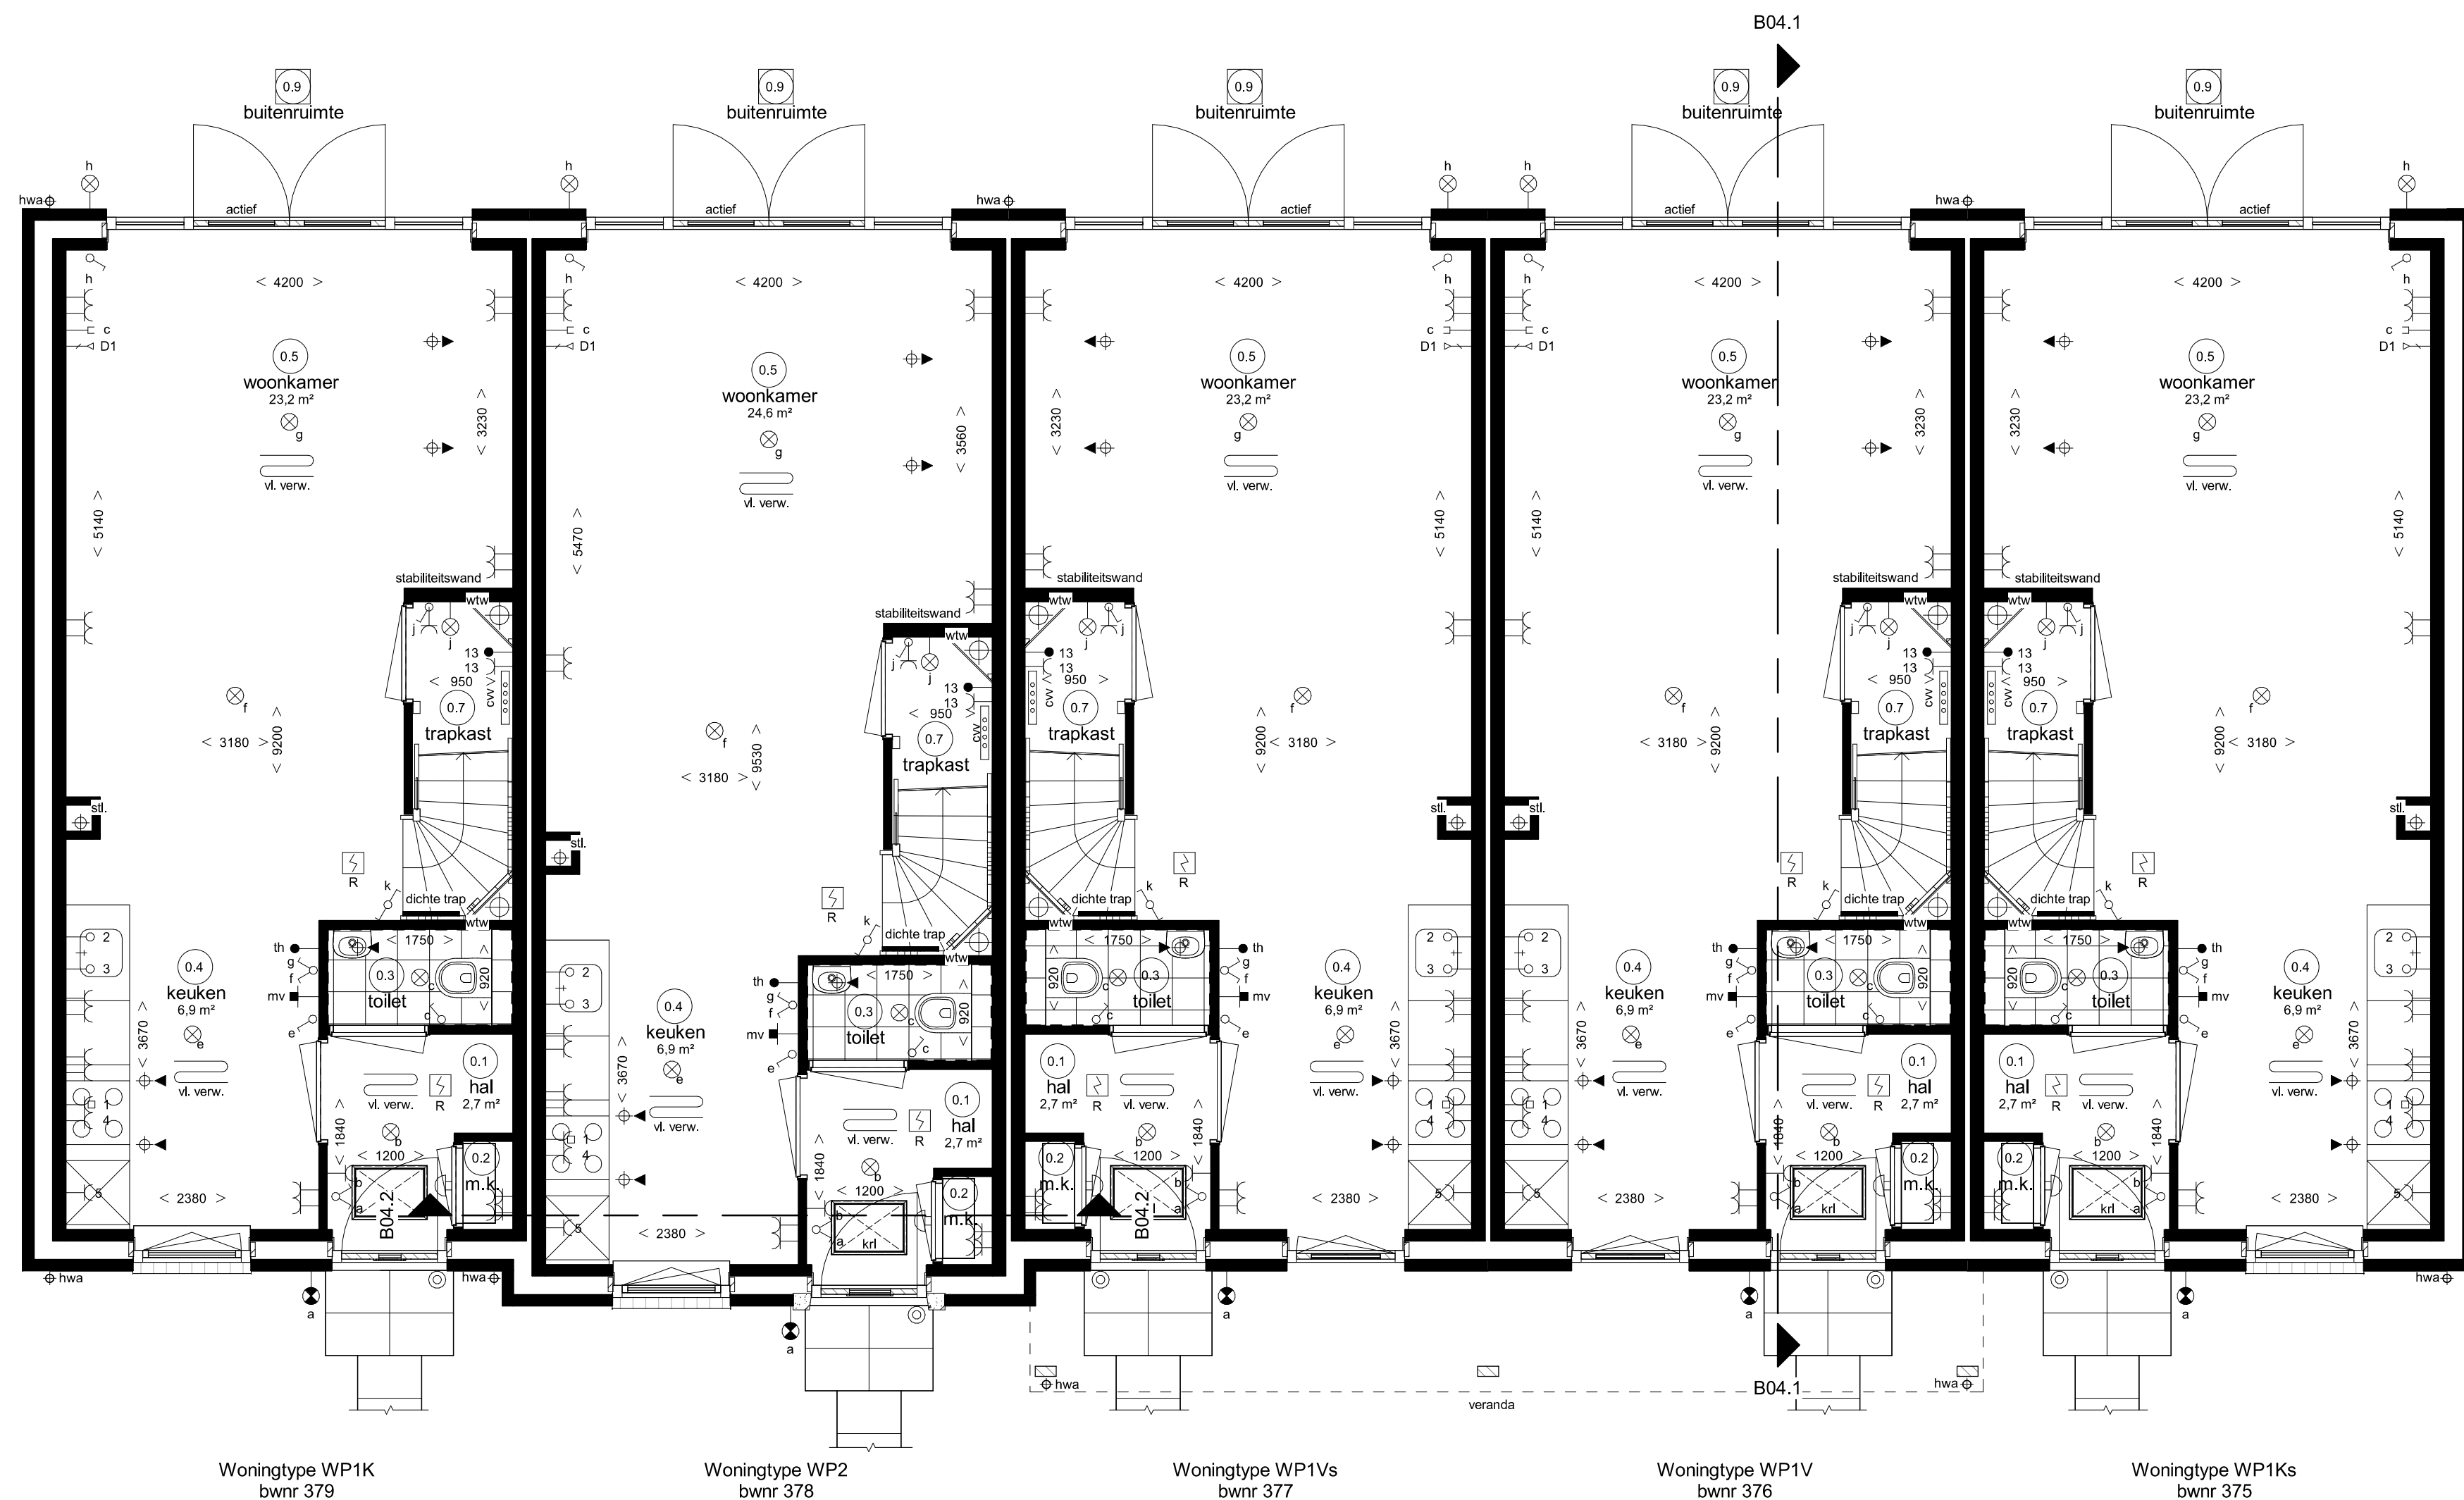

Begane grond

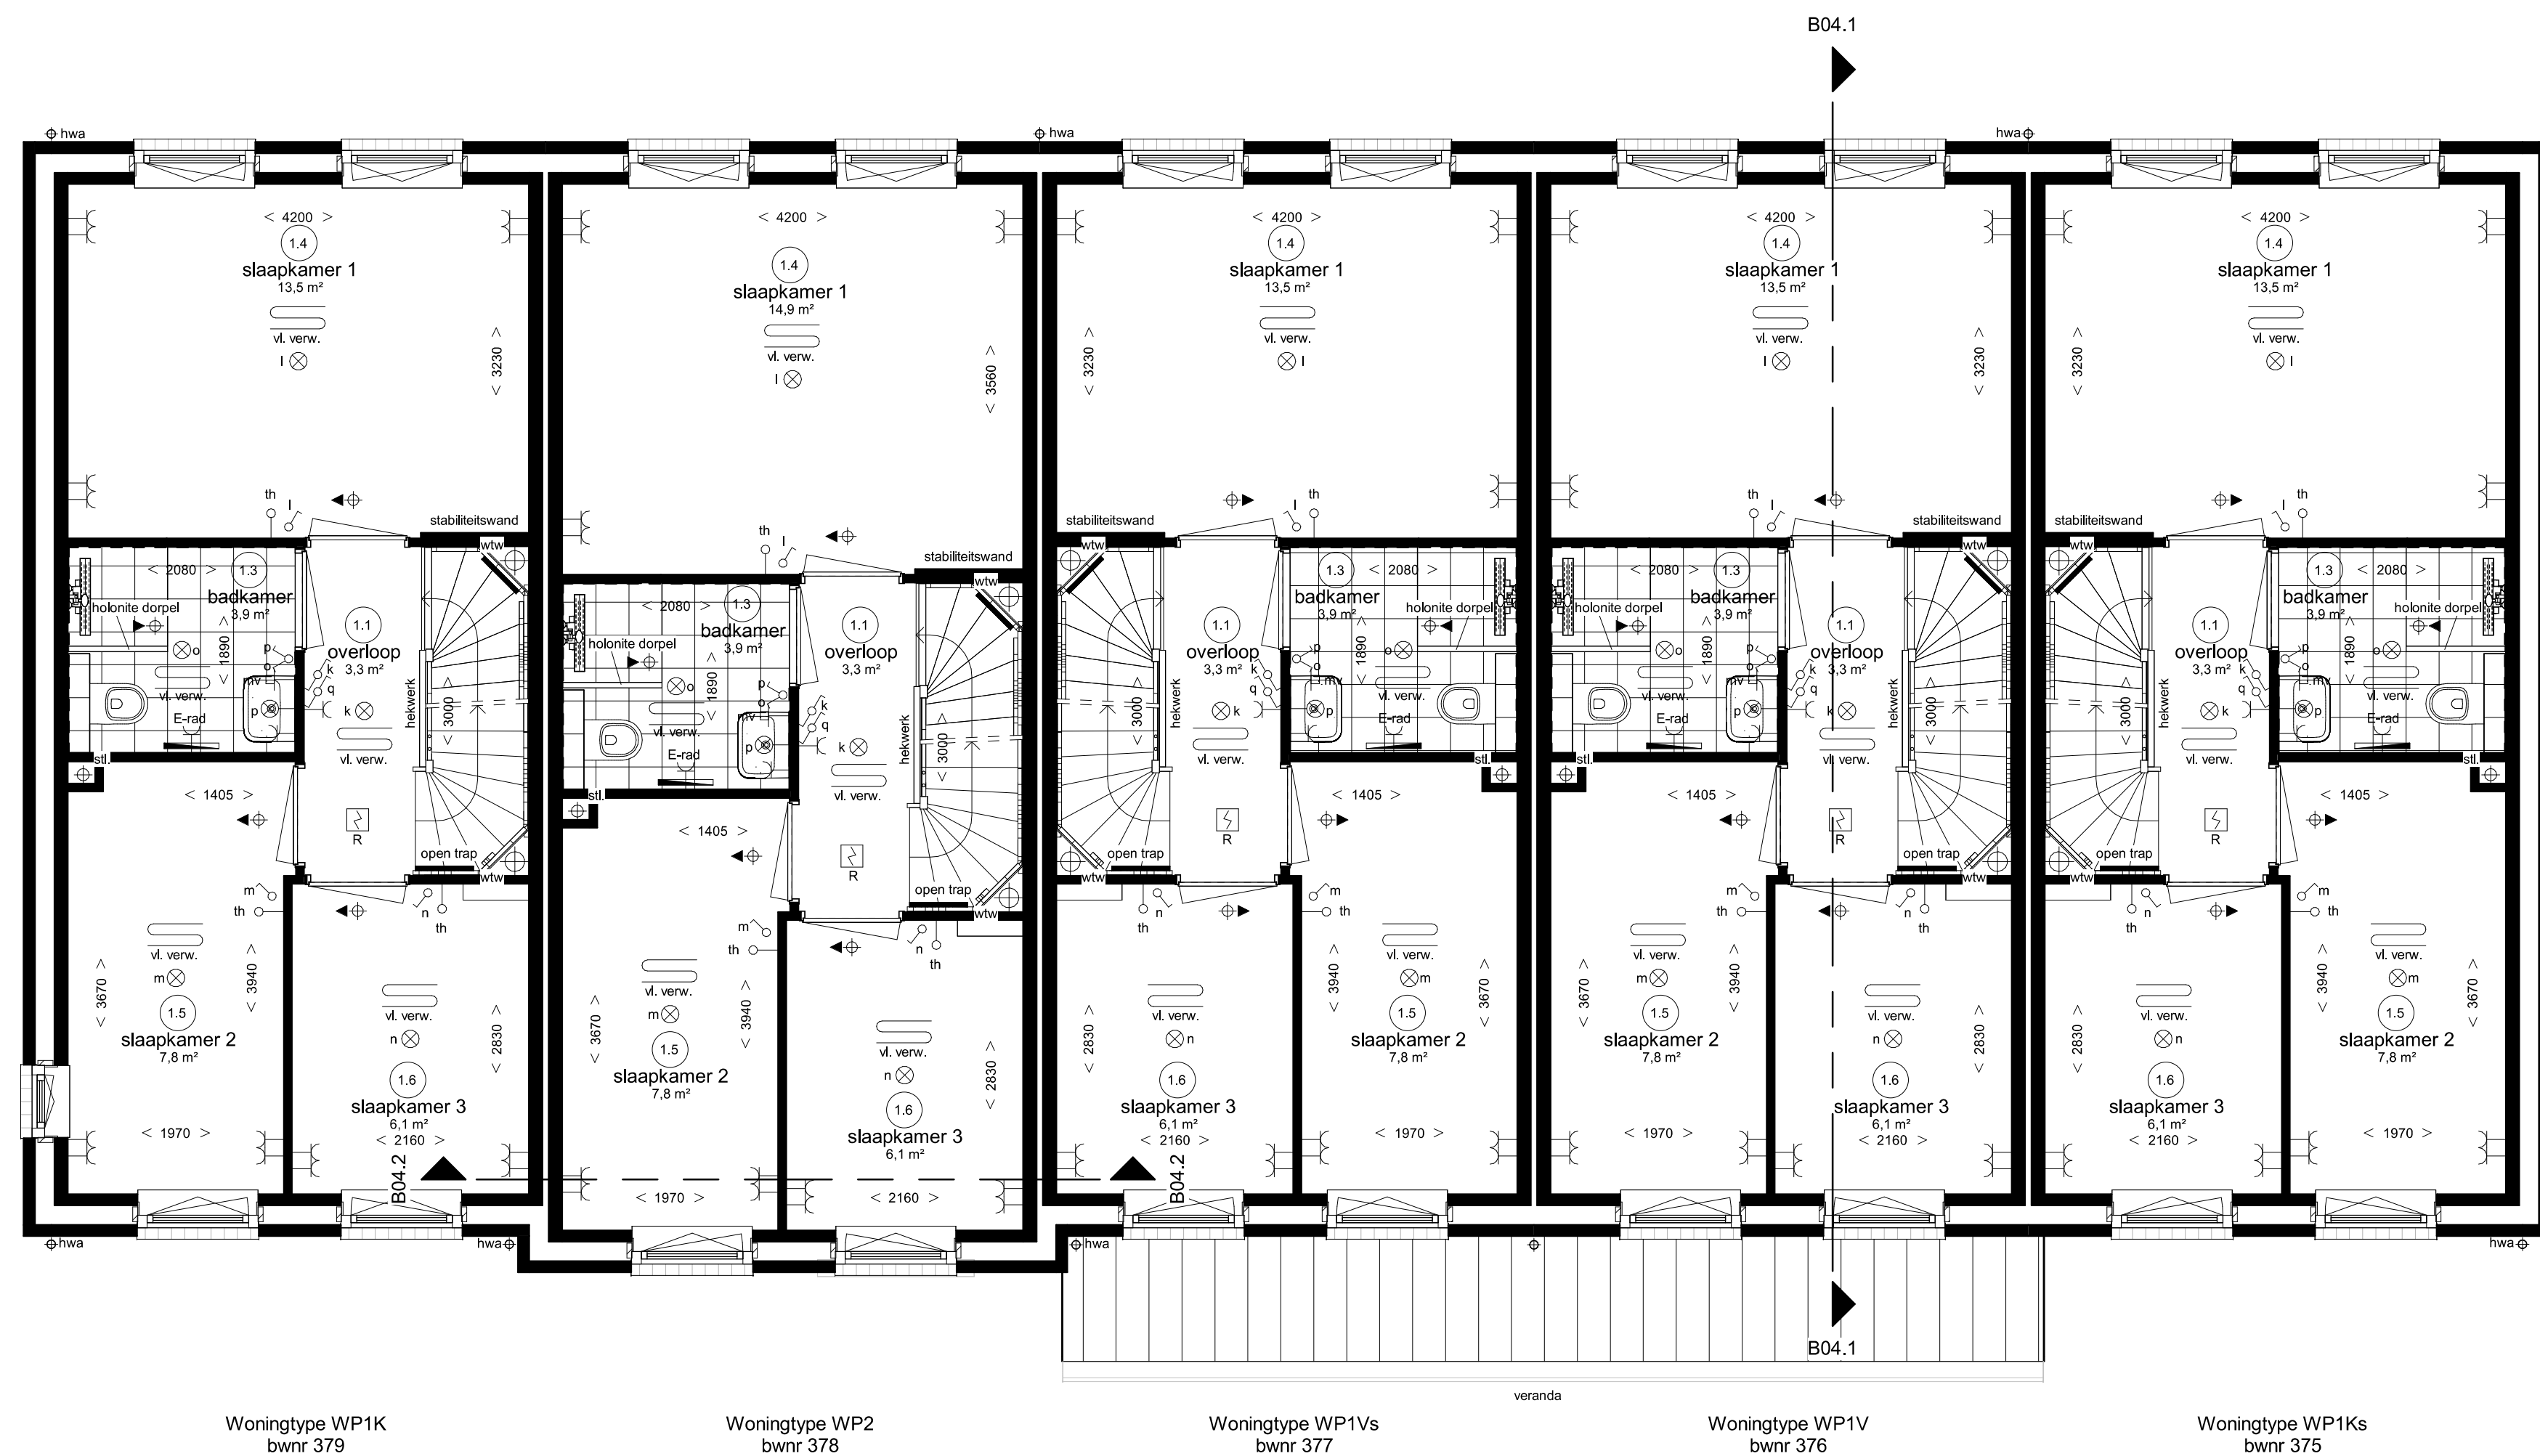

Eerste verdieping

Renvoor Installaties

- elektrotechnische installaties conform voorschriften NEN 1010
 - niet-ioniserende rookmelder conform NEN 2555 (op lichtnat opkolopveld indien van toepassing, afwijking midden in de ruimte)
 - alle installaties zijn indicatief op tekening weergegeven
- | | | | |
|--|--|---|--|
| <ul style="list-style-type: none"> lichtpunt lichtpunt incl. armatuur lichtpunt incl. armatuur met scherm lichtpunt incl. armatuur met permanente verlichting lichtpunt incl. armatuur met noodverlichting wandlichtpunt wandlichtpunt incl. armatuur langwerpig armatuur spot rookmelder rookmelder op pendel enkeelpolige schakelaar enkeelpolige schakelaar met signalering enkeelpolige schakelaar met dimmer wisselschakelaar meerpolige schakelaar bewegingsschakelaar w.c.d. + randaarde dubbele w.c.d. + randaarde half opbouw dubbele w.c.d. + randaarde inbouw deurbel schel hoofdelektrothermostaat bedraad ruimtelektrothermostaat draadloos hoofdelektrothermostaat mechanische ventilatie badkamerbediening mechanische ventilatie | <ul style="list-style-type: none"> c D1 D2 loos 1 2 3 4 5 6 7 8 9 10 11 12 13 14 15 expl scoot pv zw aanleiding tbv zonnepanelen (uitvalscherm) aanleiding tbv zonnepanelen (screen) video DT | <ul style="list-style-type: none"> caal aansluiting afgemonteerd data aansluiting afgemonteerd data aansluiting dubbel afgemonteerd t.b.v. telecommunicatie, data, caal e.d. kzss leiding, 19 mm enkele inbouwdoos elektrisch kooktoestel, perke vaatwasser, kookleiding boiler, kookleiding afzuigkap koelkast warmtepomp whv ventilatie unit wasmachine wasdroger, kookleiding wasdroger sectional deur drukknoop sectional deur bedrade leiding thermostaat magnetron, kookleiding magnetron oven, kookleiding oven w.c.d. op exploitatiemeter w.c.d. op aparte meter pv - panelen zw aanleiding tbv zonnepanelen (uitvalscherm) aanleiding tbv zonnepanelen (screen) video DT | <ul style="list-style-type: none"> radiator elektrische radiator centrale vloerverwarming afzuigpunt m.v. op plafond afzuigpunt op wand toevoerpunt op de wand afzuigpunt w.t.w. op plafond toevoerpunt w.t.w. op plafond natuurlijke ventilatie plafond natuurlijke ventilatie sectional deur grondkabel tappunt koud-warmwater tappunt koudwater ventilatiekoesters krl meterkast rad radiator kk plaatsingsruimte kooktoestel kt plaatsingsruimte wasmachine wd plaatsingsruimte wasdroger whv centrale vloerverwarming wp standleiding hwa regenwaterafvoer dwa droogwaterafvoer |
|--|--|---|--|

Ruimte benamingen volgens Bouwbesluit

- | | | | | | |
|-----|----------------|-----|-------------------|-----|-------------------|
| 0.1 | verkeersruimte | 0.8 | bergruimte | 1.5 | verblifruimte |
| 0.2 | meterruimte | 0.9 | technische ruimte | 1.6 | verblifruimte |
| 0.3 | toilet | 1.0 | buitenruimte | 2.1 | onbepaalde ruimte |
| 0.4 | verblifruimte | 1.1 | verkeersruimte | 2.2 | technische ruimte |
| 0.5 | verblifruimte | 1.2 | toilet | 2.3 | verblifruimte |
| 0.6 | verblifruimte | 1.3 | badruimte | 2.4 | verkeersruimte |
| 0.7 | bergruimte | 1.4 | verblifruimte | | |

Waddinxveen

park Triangel deelplan Parkrijk fase 5




Rijwoningen type "Waterhoen" (W)


Begane grond + 1e verdieping
bwnr. 375 t/m 379 (Blok B04)



Voorgevel

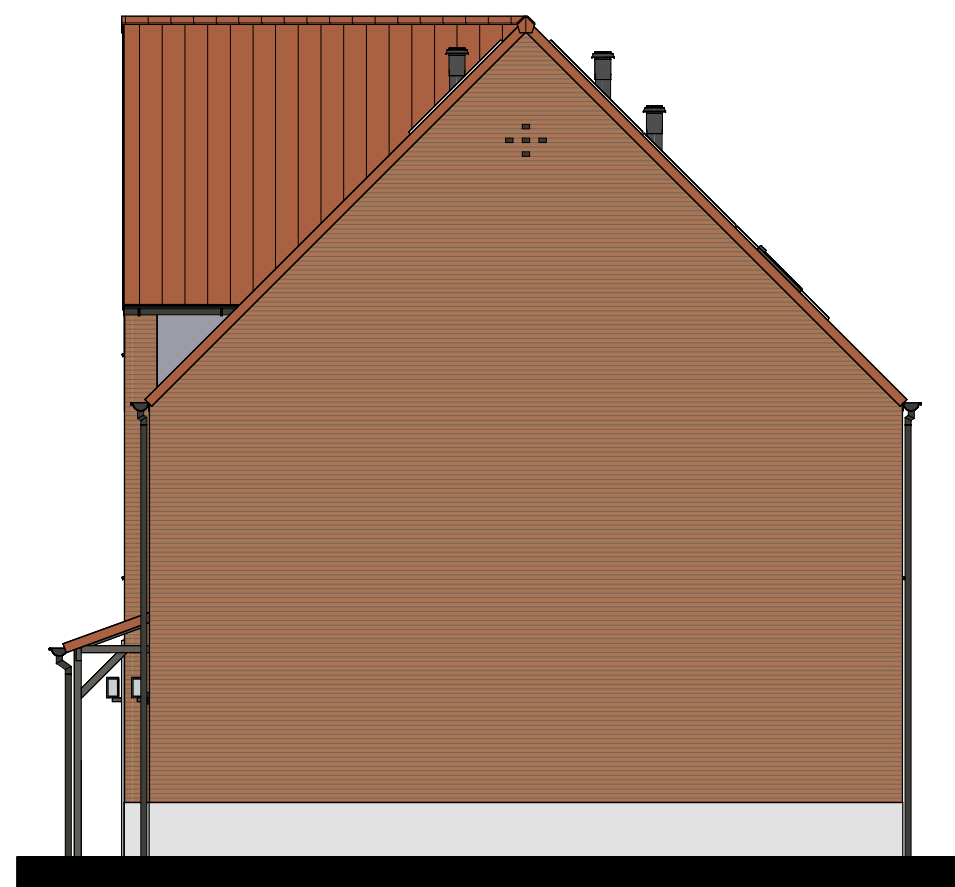


Rechtergevel

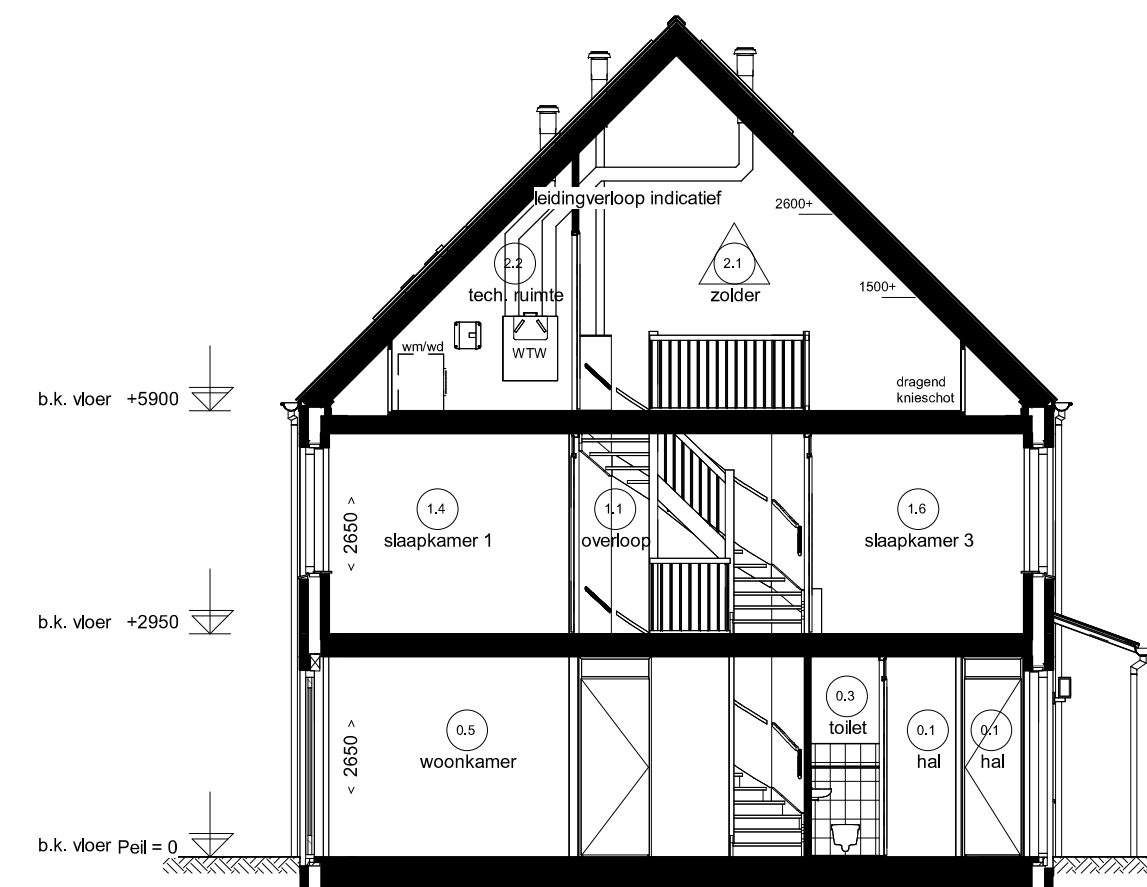


Doorsnede B04.1



Achtergevel

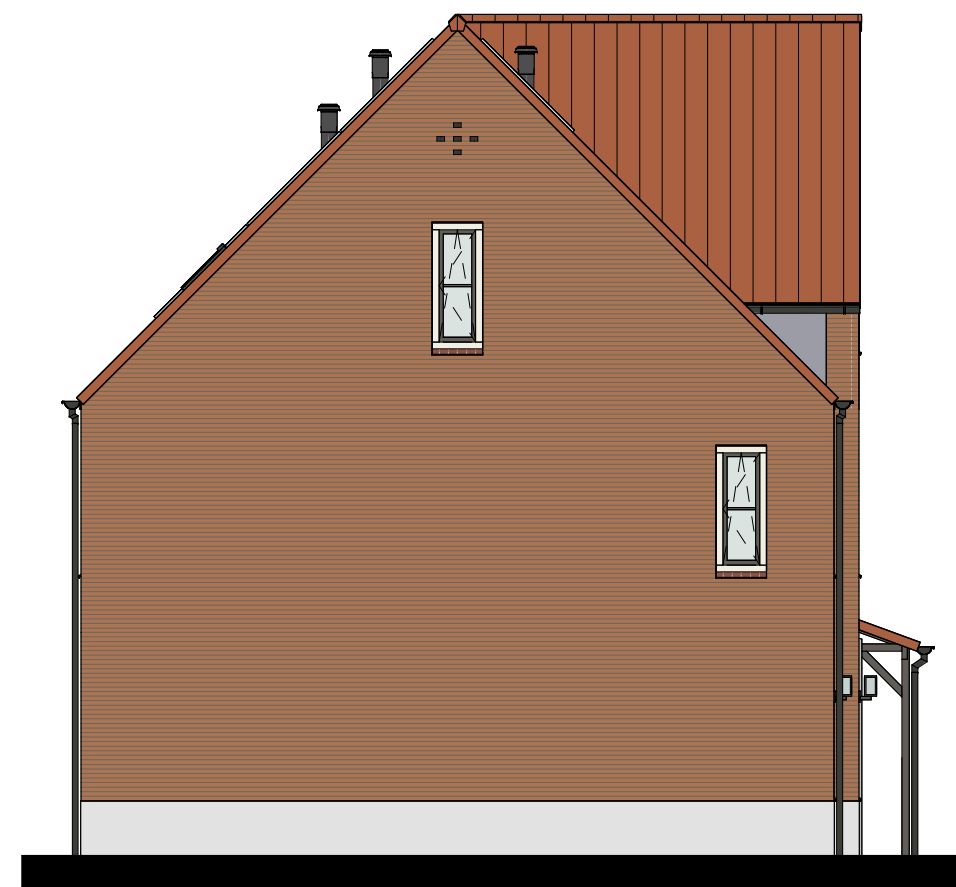

Linkergevel

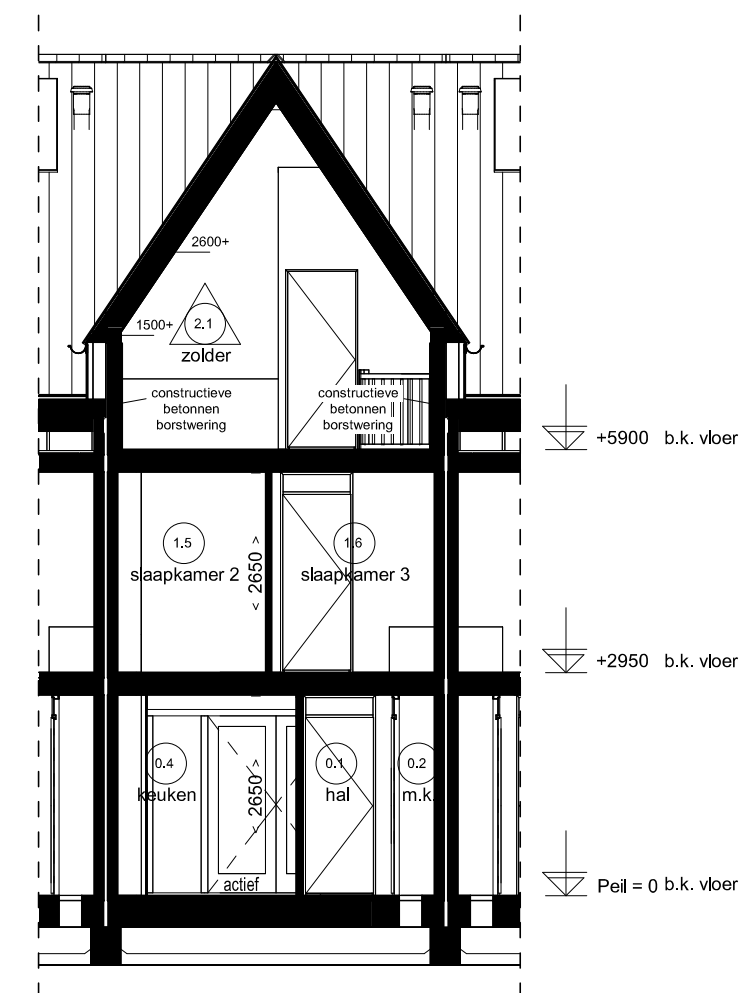

Doorsnede B04.2

Renvoor Installaties

• elektrotechnische installaties conform voorschriften NEN 1010	• niet-ioniserende rookmelder conform NEN 2555 (op lichtnatuurgeluiden)	• alle installaties zijn indicatief op tekening weergegeven
⊗ lichtpunt	⊗ c	⊗ radiator
⊗ lichtpunt incl. armatuur	⊗ D1	⊗ elektrische radiator
⊗ D2	⊗ data aansluiting dubbel afgemonteerd	⊗ centrale vloerverwarmings verdeler
⊗ met schermerschaakelaar	⊗ t.b.v. telecommunicatie, data, ca. e.d.	⊗ vloerverwarming
⊗ lichtpunt incl. armatuur met permanente verlichting	⊗ k.z.s. leiding, 19 mm enkele inbouwdoos	⊗ v.l. verw.
⊗ lichtpunt incl. armatuur met noodverlichting	⊗ 1	⊗ elektrisch kooktoestel, panke
⊗ wandlichtpunt	⊗ 2	⊗ vaatwasser, k.z.s. leiding
⊗ wandlichtpunt incl. armatuur	⊗ 3	⊗ boiler, k.z.s. leiding
⊗ langwerpig armatuur	⊗ 4	⊗ afzuigkap
⊗ spot	⊗ 5	⊗ koelkast
⊗ rookmelder	⊗ 6	⊗ warmtepomp
⊗ rookmelder op pendel	⊗ 7	⊗ w.t.w. ventilatie unit
⊗ enkelpolige schakelaar	⊗ 8	⊗ wasmachine
⊗ enkelpolige schakelaar met signalering	⊗ 9	⊗ wasdroger, k.z.s. leiding
⊗ wisselschakelaar	⊗ 10	⊗ wasdroger
⊗ meerpolige schakelaar	⊗ 11	⊗ sectionaaldeur
⊗ bewegingsschakelaar	⊗ 12	⊗ drukknoop sectionaaldeur
⊗ w.c.d. + randaarde	⊗ 13	⊗ bedrade leiding thermostaat
⊗ dubbele w.c.d. + randaarde half opbouw	⊗ 14	⊗ pomp vloerverwarming
⊗ dubbele w.c.d. + randaarde inbouw	⊗ 15	⊗ magnetron, k.z.s. leiding
⊗ deurbel	⊗ 16	⊗ magnetron
⊗ schel	⊗ 17	⊗ oven, k.z.s. leiding
⊗ hoofdthermostaat bedraad	⊗ 18	⊗ oven
⊗ hoofdthermostaat draadloos	⊗ 19	⊗ w.c.d. op exploitatiemeter
⊗ hoofdbediening mechanische ventilatie	⊗ 20	⊗ w.c.d. op aparte meter
⊗ badkamerbediening mechanische ventilatie	⊗ 21	⊗ pv - panelen
	⊗ 22	⊗ aansluiting tbv zonwering (uitvalscherm)
	⊗ 23	⊗ aansluiting tbv zonwering (screen)
	⊗ 24	⊗ deuropener installatie, videfoon
	⊗ DT	⊗ deuropener installatie, deur telefoon

Ruimte benamingen volgens Bouwbesluit

0.1 verkeersruimte	0.8 bergruimte	1.5 verblijfsruimte
0.2 meteruimte	0.9 technische ruimte	1.6 verblijfsruimte
0.3 toilet	0.10 buitenruimte	2.1 onbepaalde ruimte
0.4 verblijfsruimte	1.1 verkeersruimte	2.2 technische ruimte
0.5 verblijfsruimte	1.2 toilet	2.3 verblijfsruimte
0.6 verblijfsruimte	1.3 badruimte	2.4 verkeersruimte
0.7 bergruimte	1.4 verblijfsruimte	


Waddinxveen

park Triangel deelplan Parkrijk fase 5



Rijwoningen type "Waterhoen" (W)

2e verdieping + doorsneden + gevels
bwnr. 375 t/m 379 (Blok B04)

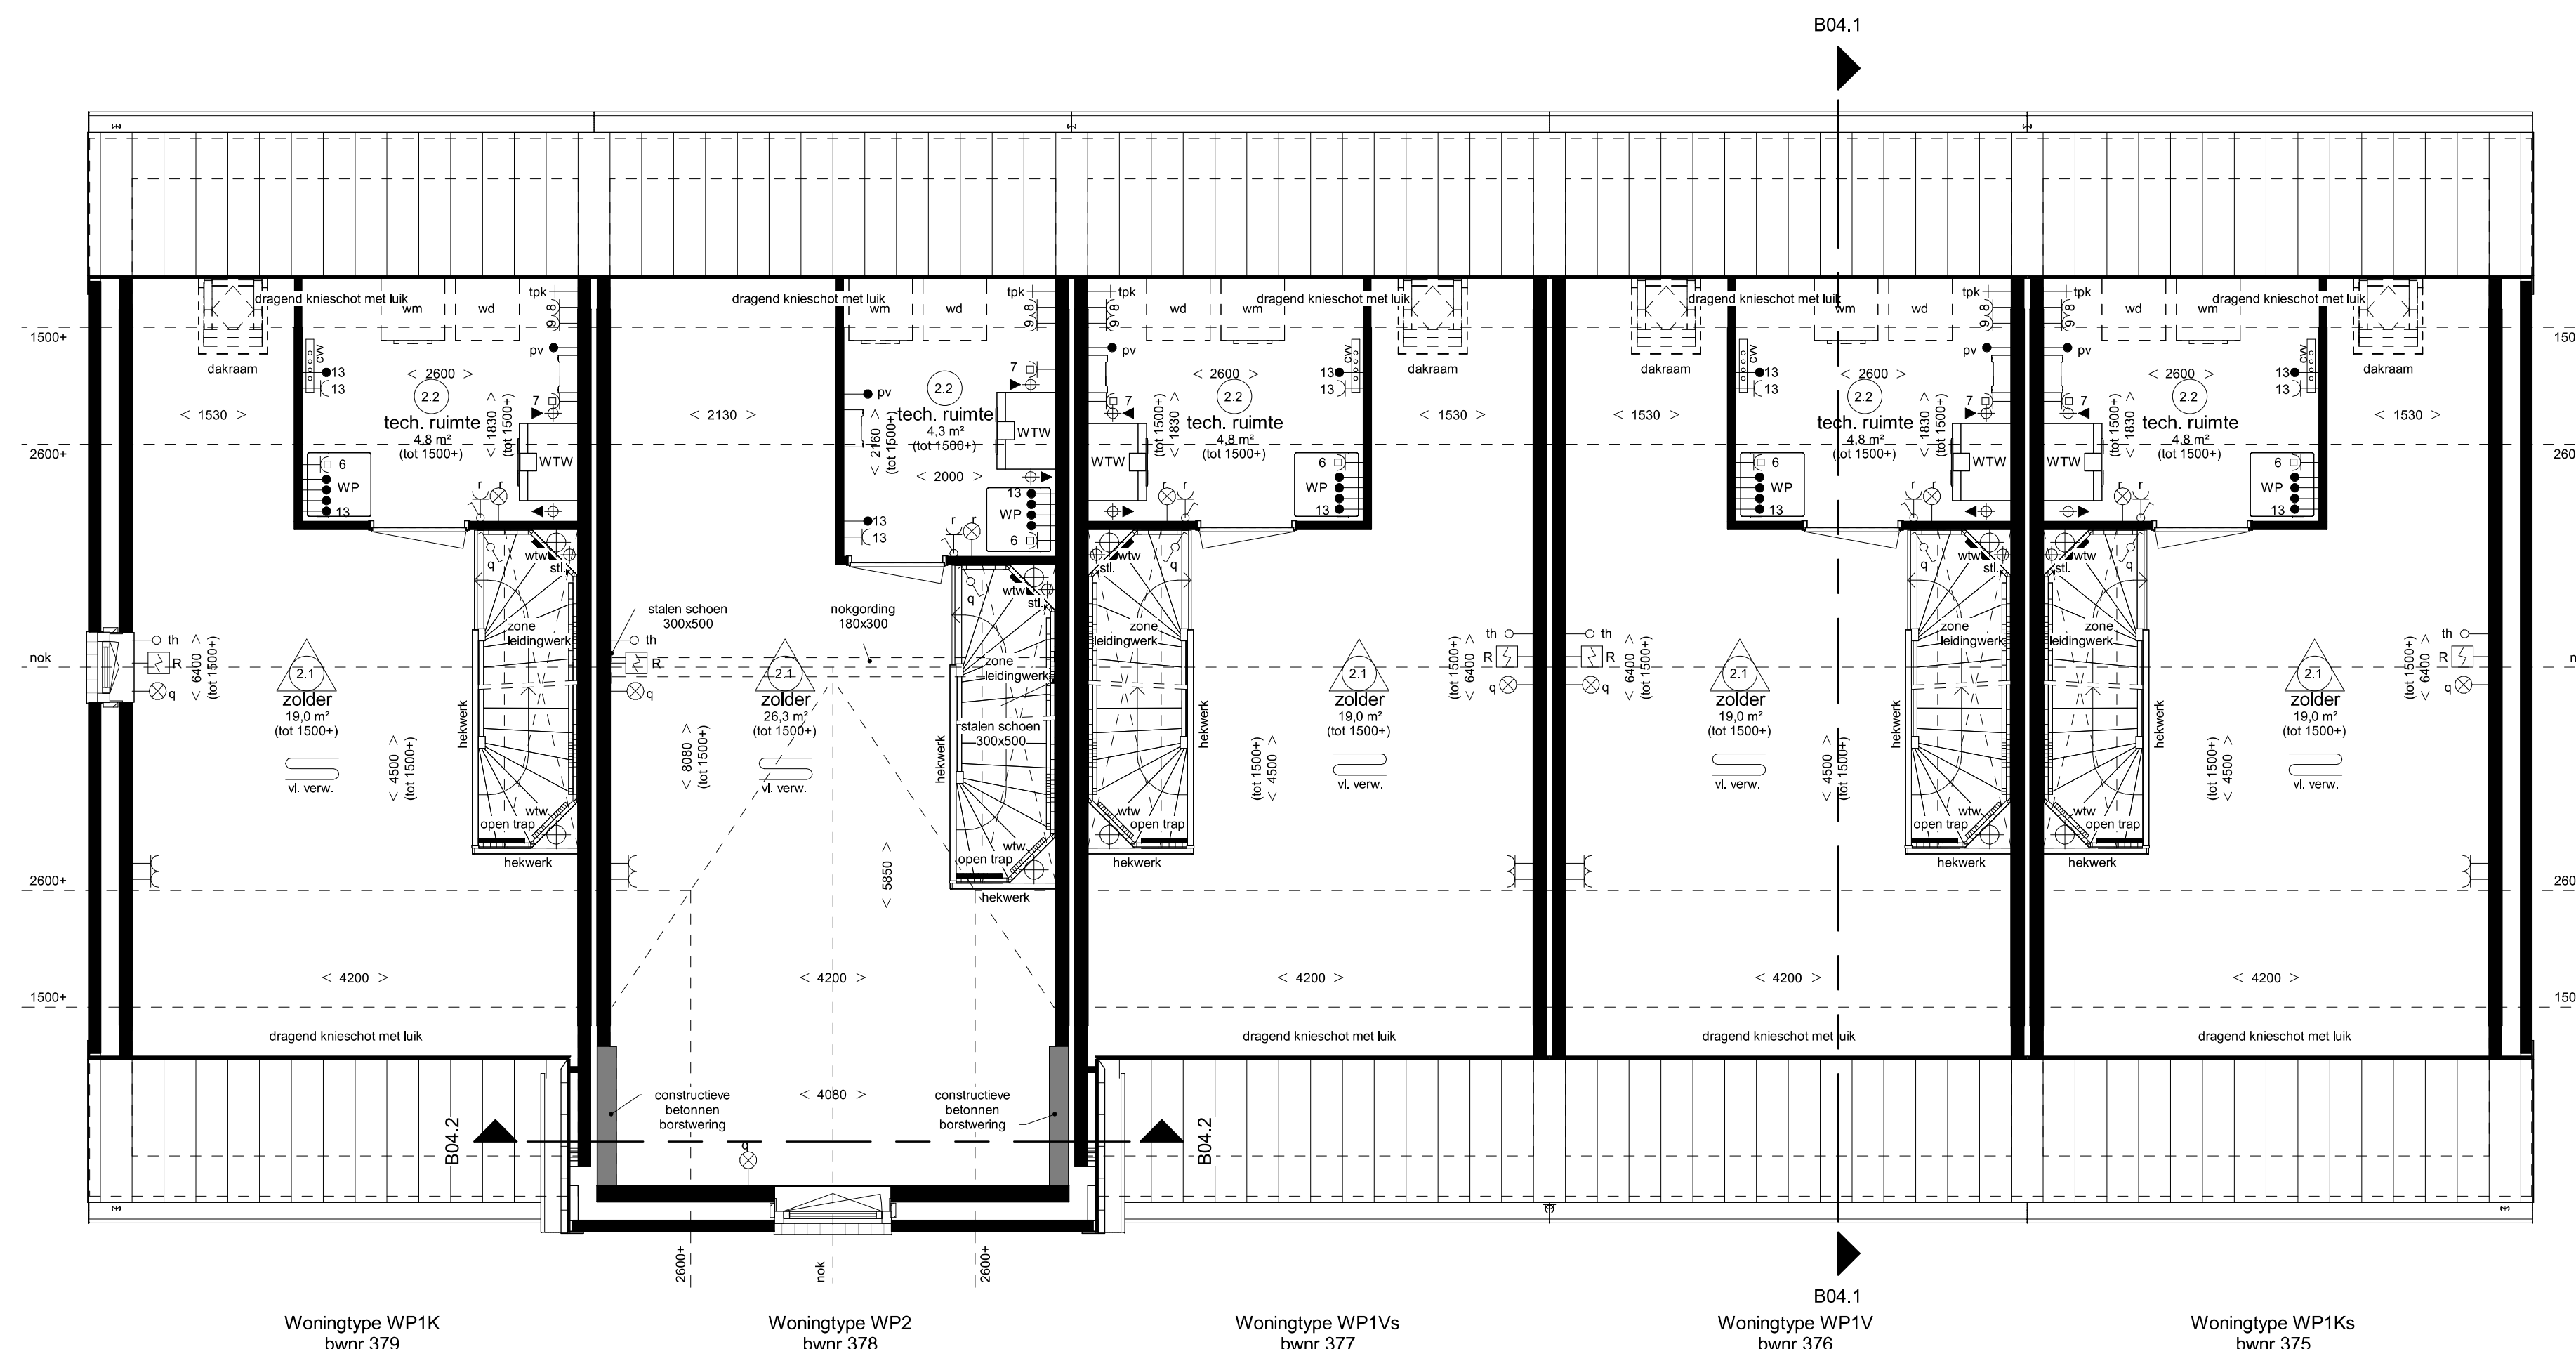

Tweede verdieping