




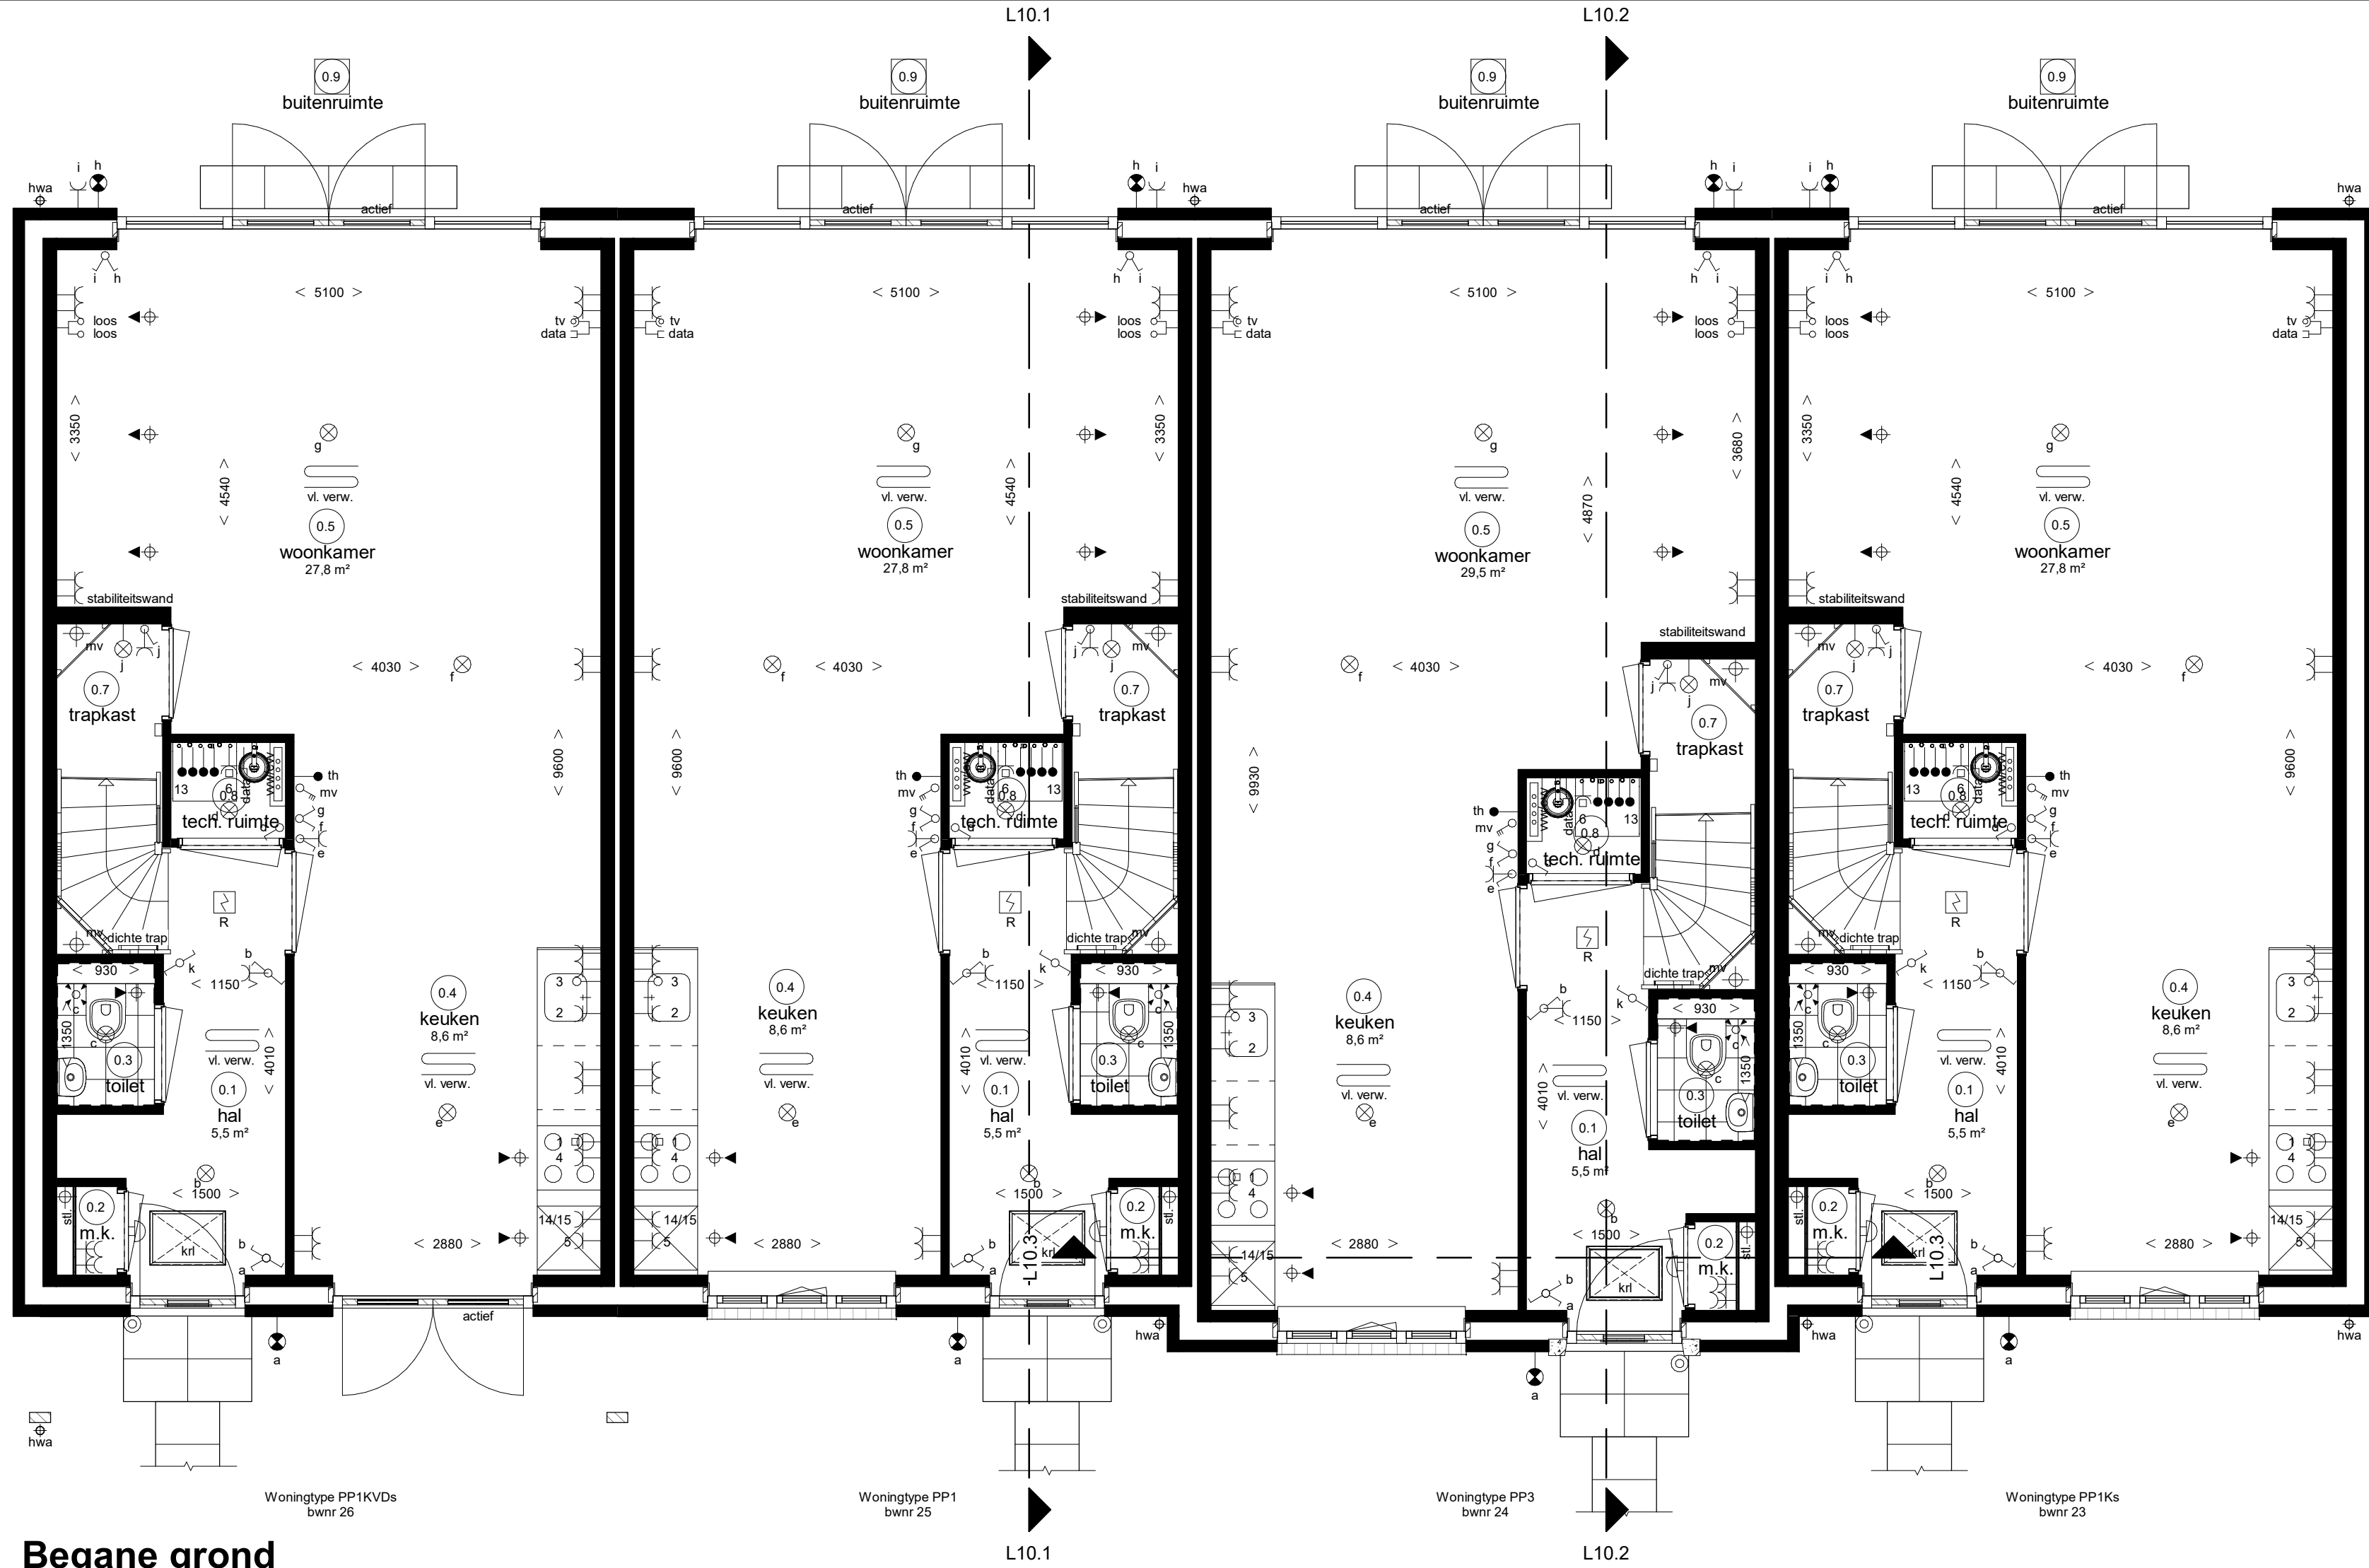


Begane grond

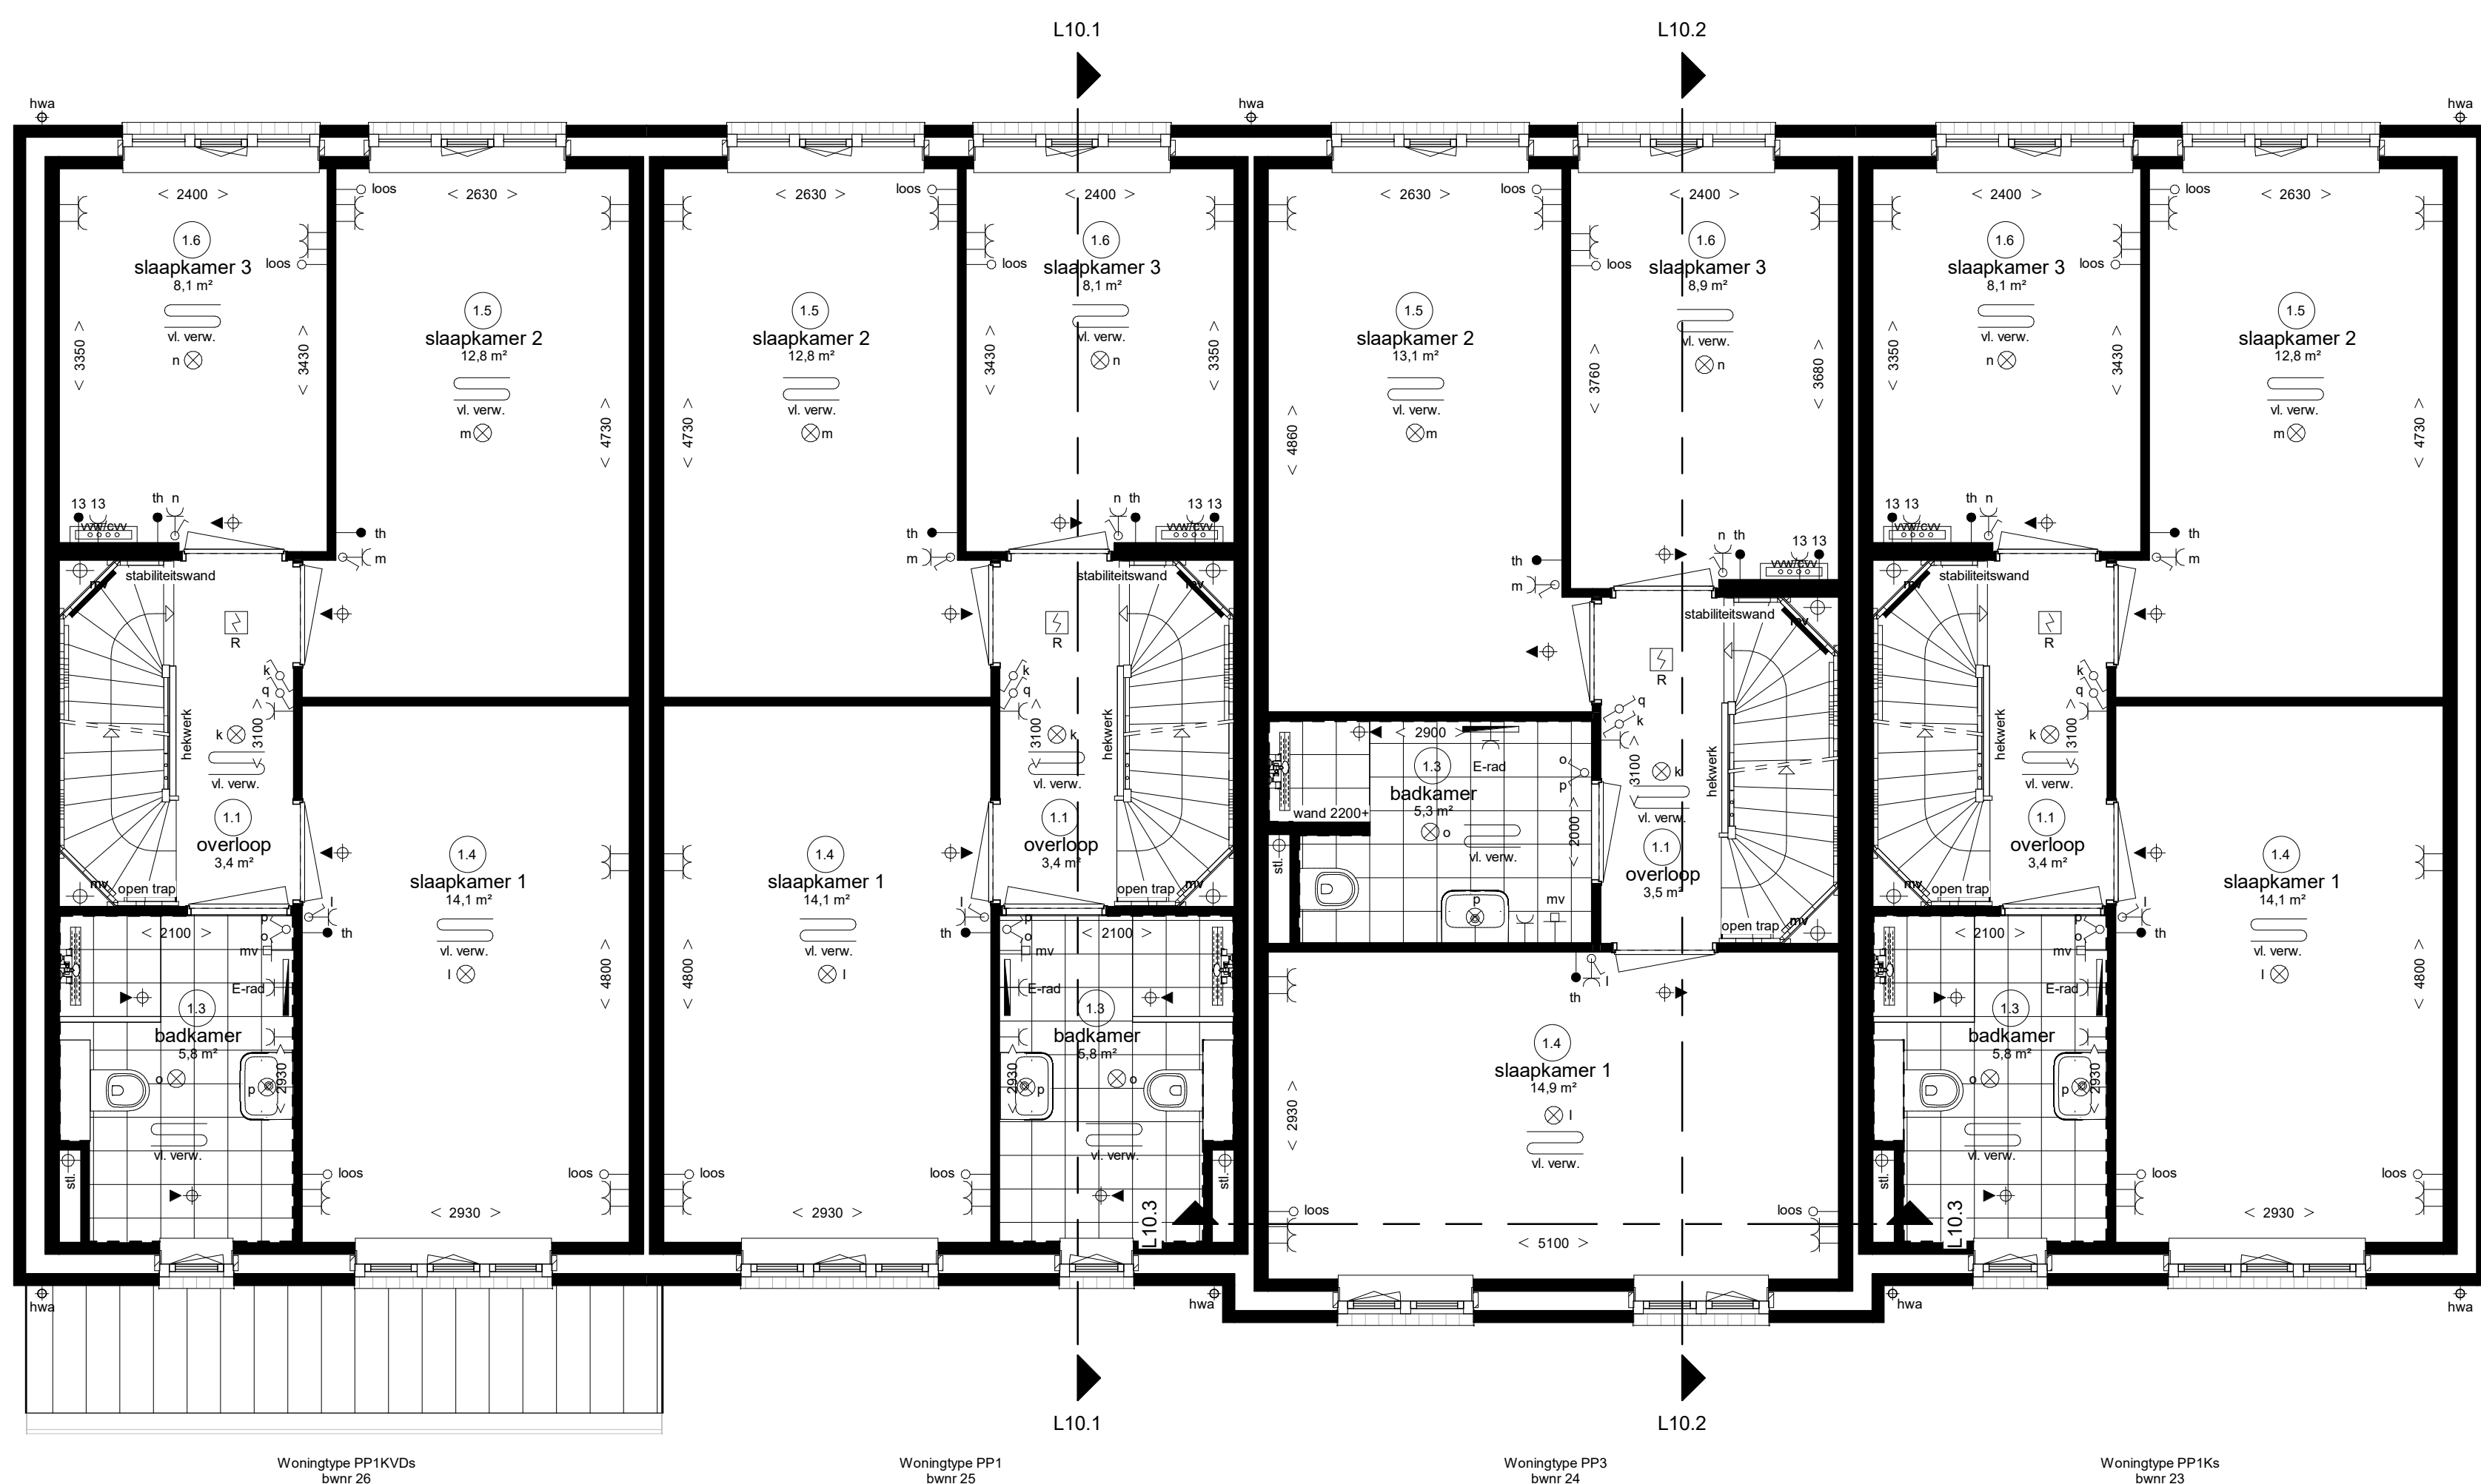


Eerste verdieping

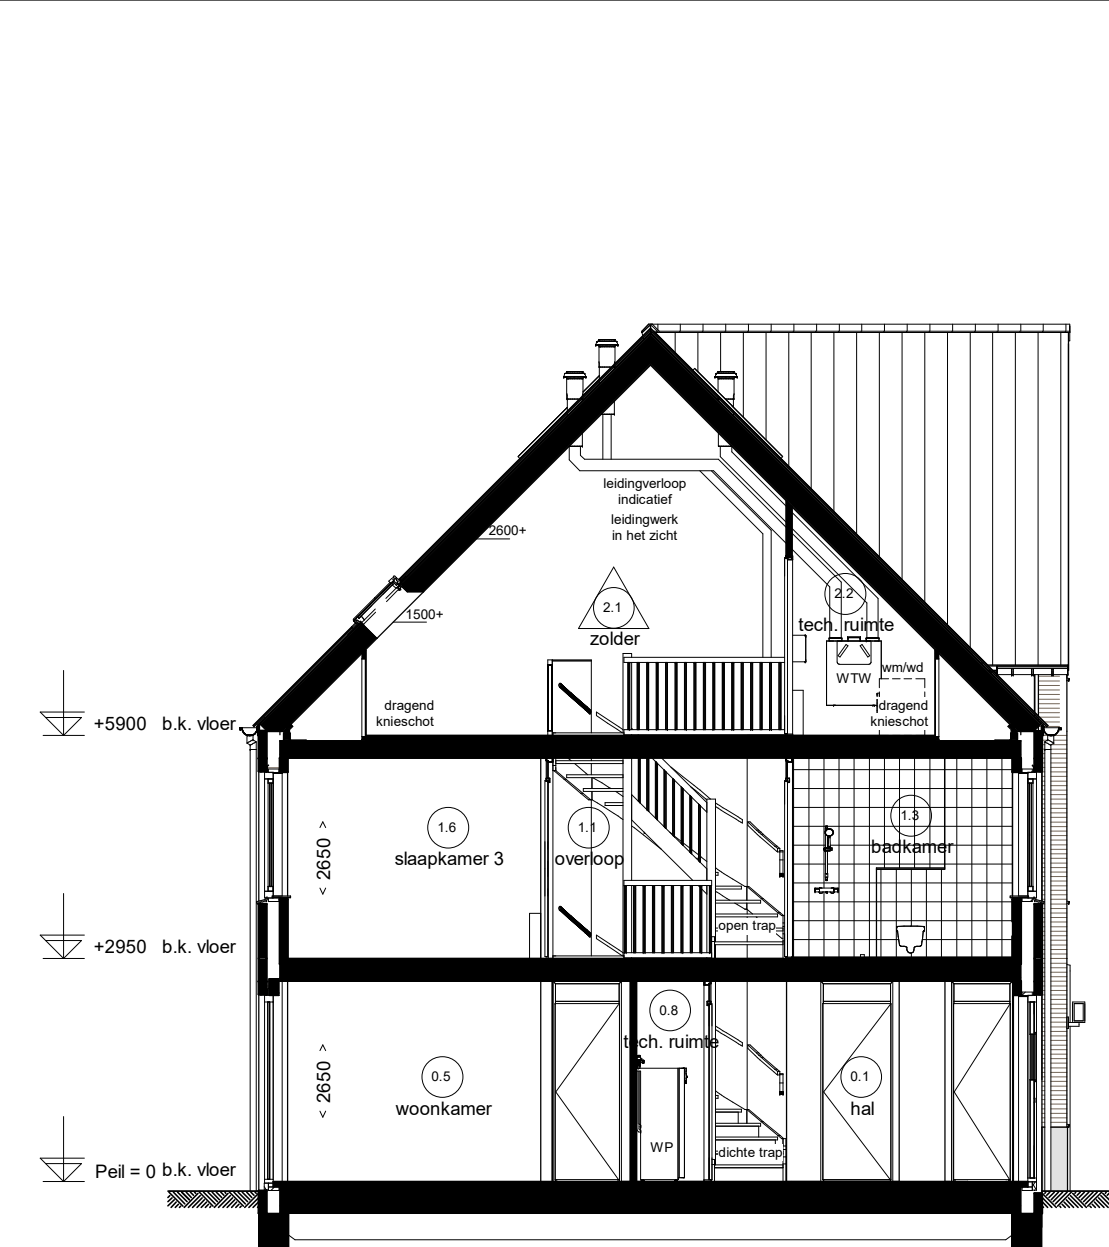

Doorsnede L10.1

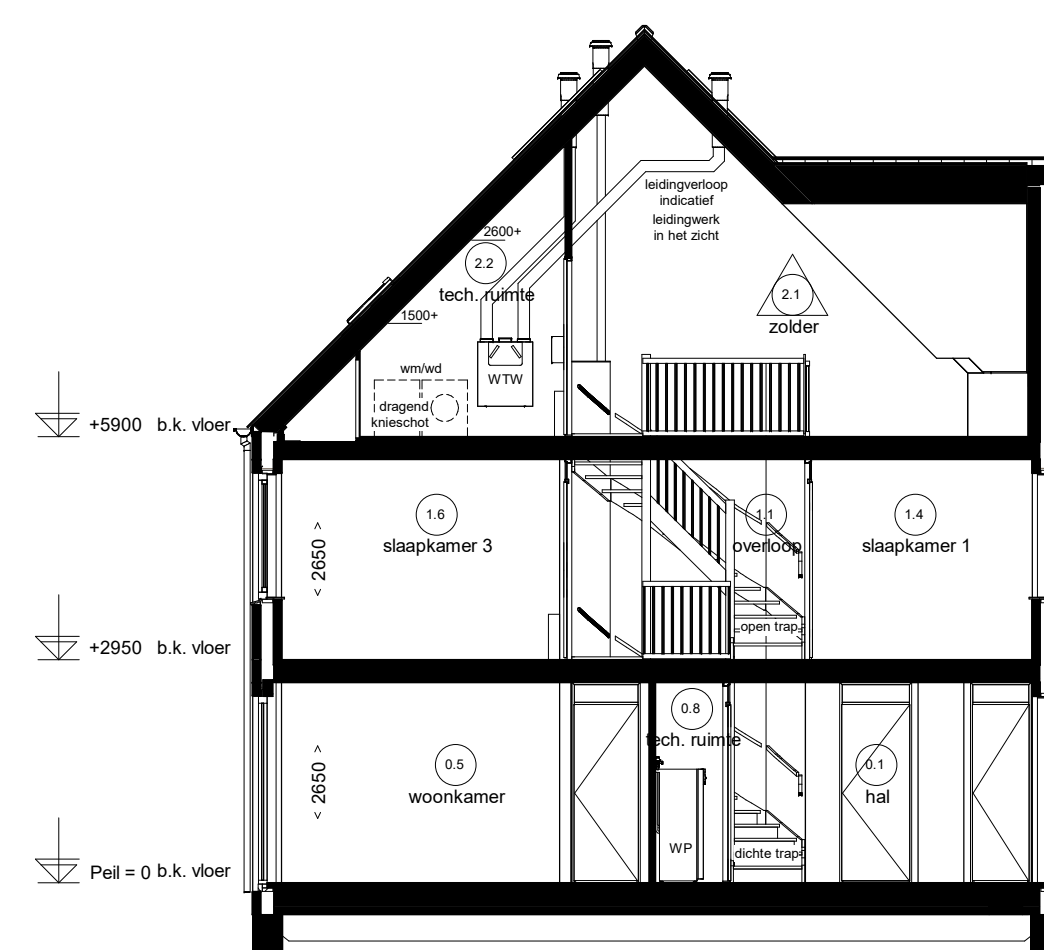

Doorsnede L10.2

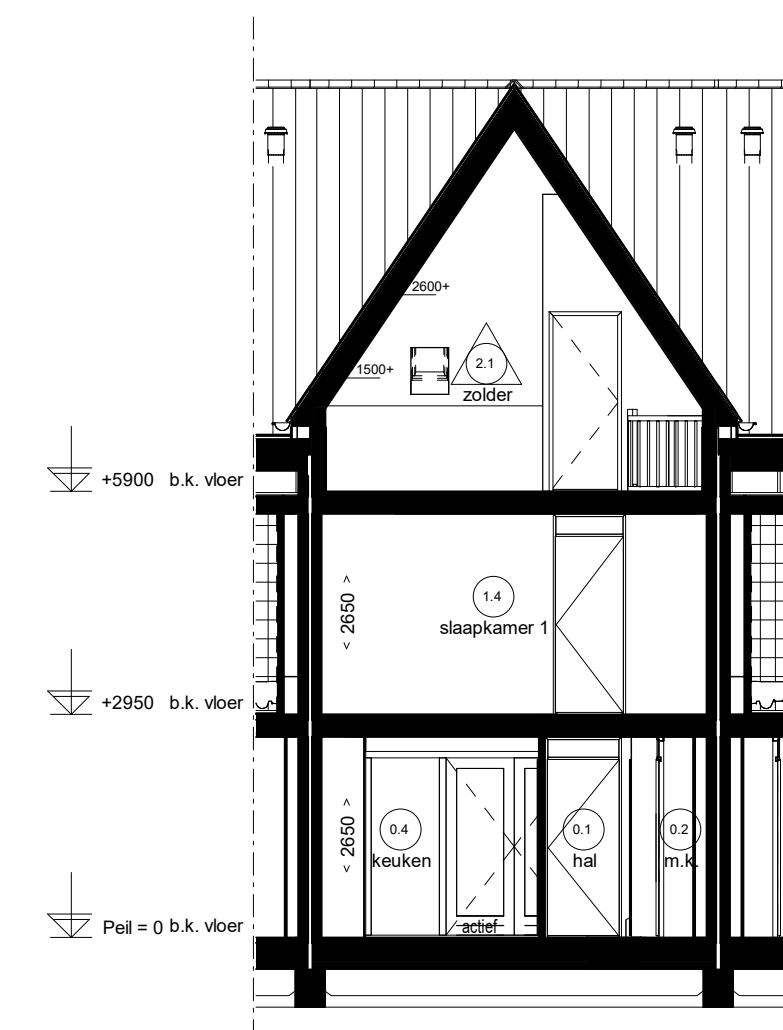

Doorsnede L10.3

Renvooi Installaties

- elektrotechnische installaties conform voorschriften NEN 1010 - nieuwbouwend rookmelder conform NEN 2555 (op lichtnet gekoppeld indien van toepassing, situering midden in de ruimte) - alle installaties zijn indicatief op tekening weergegeven - exacte positie en aantallen toe- en afzuigpunten b.v. de mechanische ventilatie wordt later door de installateur bepaald	- lichtpunt - lichtpunt incl. armatuur - lichtpunt incl. armatuur met permanente verlichting - lichtpunt incl. armatuur met noodverlichting - wandlichtpunt - wandlichtpunt incl. armatuur - lichtpunt TL armatuur - spot - rookmelder - rookmelder op pende - enkeelpolige schakelaar - enkeelpolige schakelaar met signalering - enkeelpolige schakelaar met dimmer - wisselschakelaar - meerpolige schakelaar - meerpolige schakelaar m.v. - bewegingsschakelaar - w.c.d. + randaarde - dubbele w.c.d. + randaarde half opbouw - deurbel - schel - radiografische kamerthermostaat - bedrade kamerthermostaat - hoofdbediening mechanische ventilatie - badkamerbediening mechanische ventilatie - dubbele w.c.d. + randaarde inbouw - tv aansluiting afgemonteerd - data aansluiting afgemonteerd - data aansluiting dubbel afgemonteerd - loze leiding, 19 mm 2x enkele inbouwdoos - loze leiding, 19 mm 2x enkele inbouwdoos - loze leiding, 19 mm enkele inbouwdoos - loze leiding, 19 mm enkele inbouwdoos - data en cai aansluiting afgemonteerd - elektrisch kooktoestel, loze leiding - vaatwasser, loze leiding - boiler, loze leiding - boiler - afzuigkap - koelkast, enkele w.c.d. - warmtepomp - wtv ventilatie unit - wasmachine - wasdroger, loze leiding - wasdroger - sectionaaldeur - drumknop sectionaaldeur - pomp vloerverwarming, w.c.d. - magnetron, loze leiding - magnetron - oven, loze leiding - oven - expl. w.c.d. op exploitatiemeter - scout w.c.d. op aparte meter - pv - panelen w.c.d. - video deuropener installatie, videfoon - DT deuropener installatie, deur telefoon - radiator - elektrische radiator - voerverwarming - afzuigpunt m.v. op de wand - toevoerpunt m.v. op de wand - afzuigpunt m.v. op plafond - afzuigpunt w.t.w. op plafond - toevoerpunt w.t.w. op plafond - natuurlijke ventilatie sectionaaldeur - afzuigpunt t.b.v. afzuigkap - grondkabel - tappunt koud-warmwater - tappunt koudwater - gasaansluiting fornuis - gasaansluiting cv - ventilatoroosters - kruipluk - meterkast - rad - plaatingsruimte koelkast - plaatingsruimte kooktoestel - plaatingsruimte wasmachine - plaatingsruimte wasdroger - verdelers vloerverwarming - standleiding - hwa hemelwaterafvoer - rwa regenwaterafvoer - wp warmtepomp
---	--

Ruimte benamingen volgens Bouwbesluit

0.1 verkeersruimte 0.2 meteruimte 0.3 toiletruimte 0.4 verbijruimte 0.5 verbijruimte 0.6 verbijruimte 0.7 berguimte	0.8 technische ruimte 0.9 buitenruimte 0.10 berguimte 1.1 verkeersruimte 1.2 toiletruimte 1.3 badruimte 1.4 verbijruimte 1.5 verbijruimte 1.6 verbijruimte	2.1 onbepaalde ruimte 2.2 technische ruimte 2.3 verbijruimte 2.4 verkeersruimte 2.5 verbijruimte 2.6 badruimte 2.7 onbepaalde ruimte
---	--	--

Waddinxveen

Park Triangel - deelplan Parkrijk fase 1



Rijwoningen type "Parelduiker" (P)

Plattegrond begane grond, 1e verdieping en doorsneden bwnr. 23 t/m 26 (blok L10)