


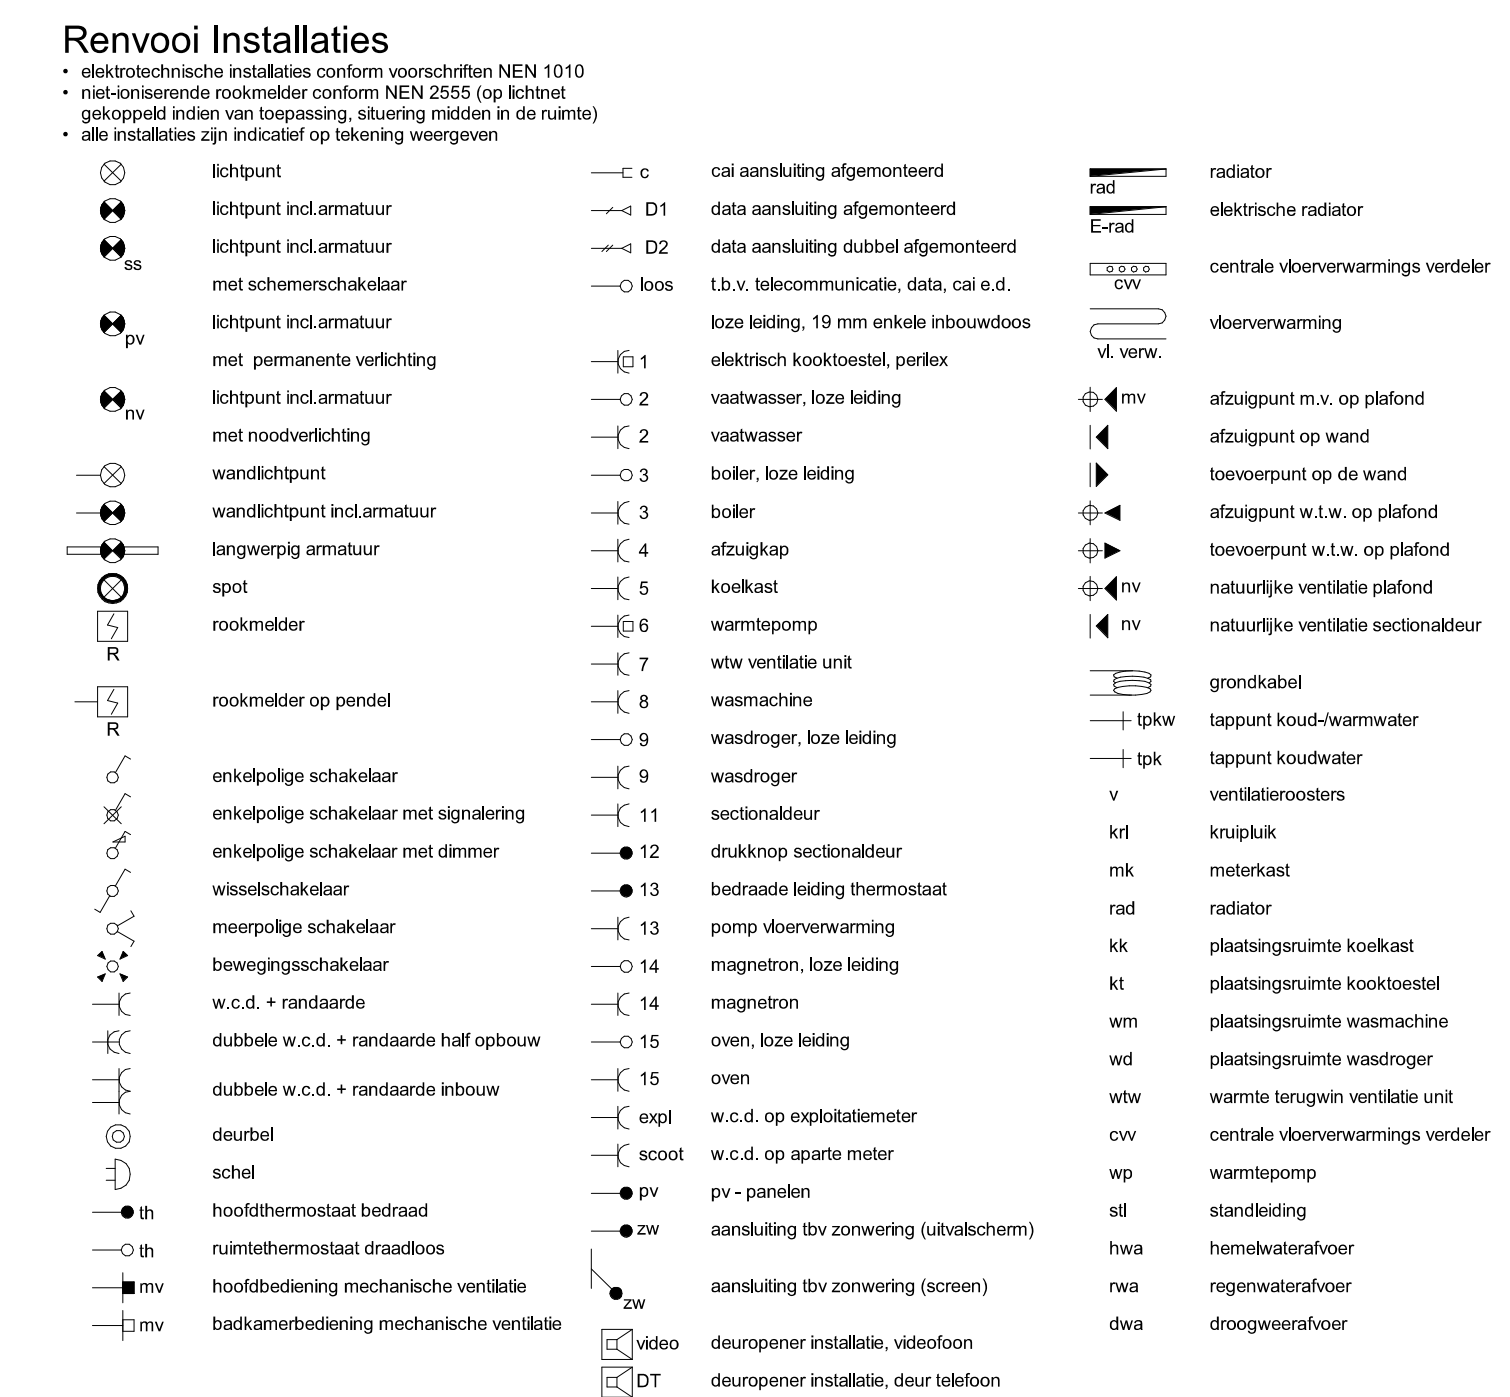

Ruimte benamingen volgens Bouwbesluit

0.1 verkeersruimte	0.8 bergruimte	1.5 verblf/ruimte
0.2 metersruimte	0.9 technische ruimte	1.6 verblf/ruimte
0.3 toelstruimte	0.10 buiteruimte	2.1 onbename ruimte
0.4 verblf/ruimte	1.1 verkeersruimte	2.2 technische ruimte
0.5 verblf/ruimte	1.2 toelstruimte	2.3 verblf/ruimte
0.6 verblf/ruimte	1.3 badruimte	2.4 verkeersruimte
0.7 bergruimte	1.4 verblf/ruimte	

Eerste verdieping

Woningtype WP1K
bwnr 374

Woningtype WP1Ds
bwnr 373

Woningtype WP1
bwnr 372

Woningtype WP2s
bwnr 371

Woningtype WP1V
bwnr 370

Woningtype WP1VDs
bwnr 369

Woningtype WP1V
bwnr 368

Woningtype WP2KRas
bwnr 367

Waddinxveen

park Triangel deelplan Parkrijk fase 5

park Triangel deelplan Parkrijk fase 5




Rijwoningen type "Waterhoen" (W)


**Begane grond + 1e verdieping
bwnr. 367 t/m 374 (Blok B02)**



Voorgevel

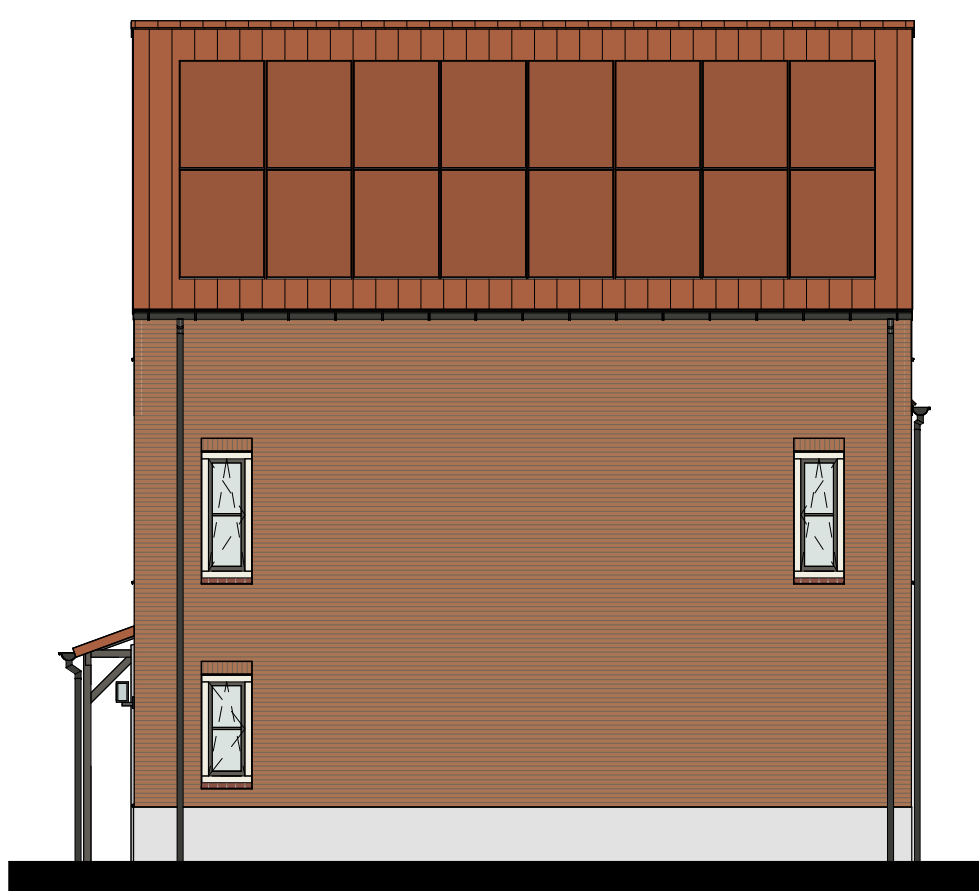


Rechtergevel

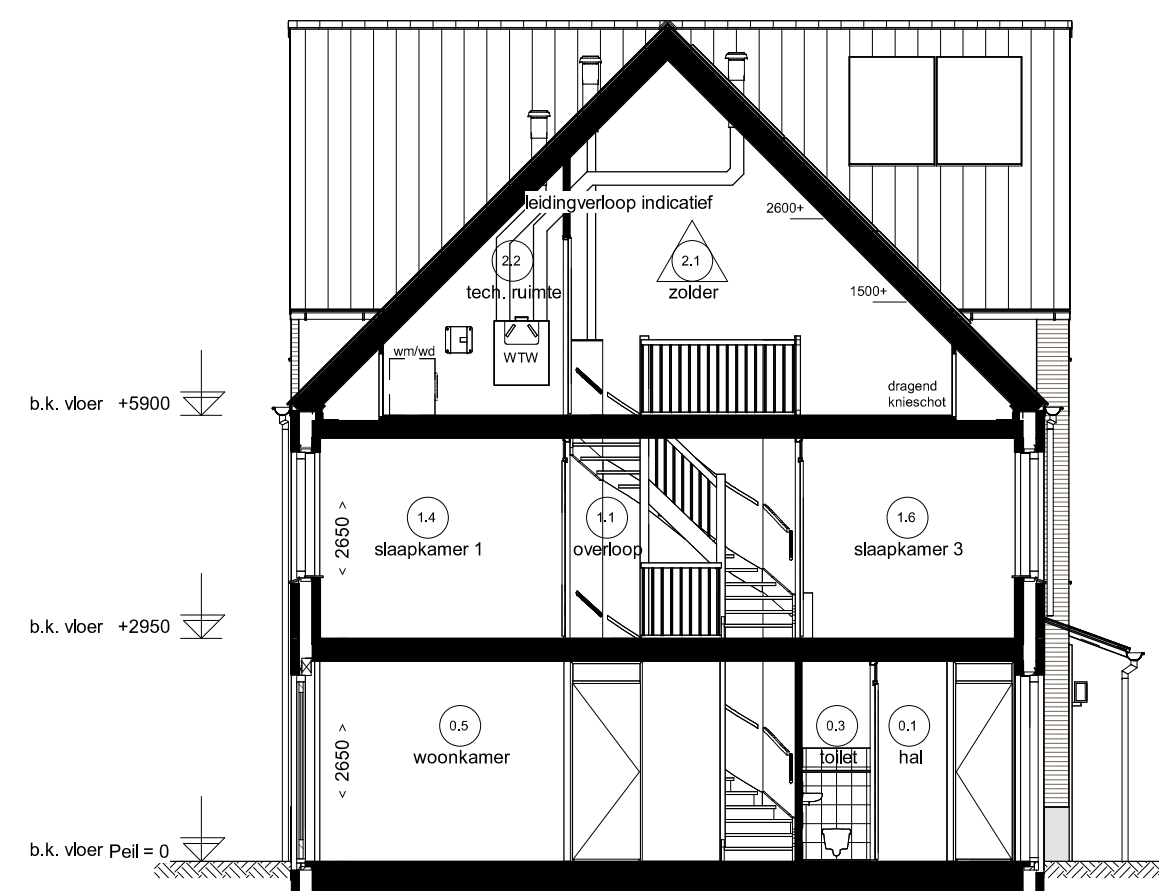


Doorsnede B02.1




Achtergevel

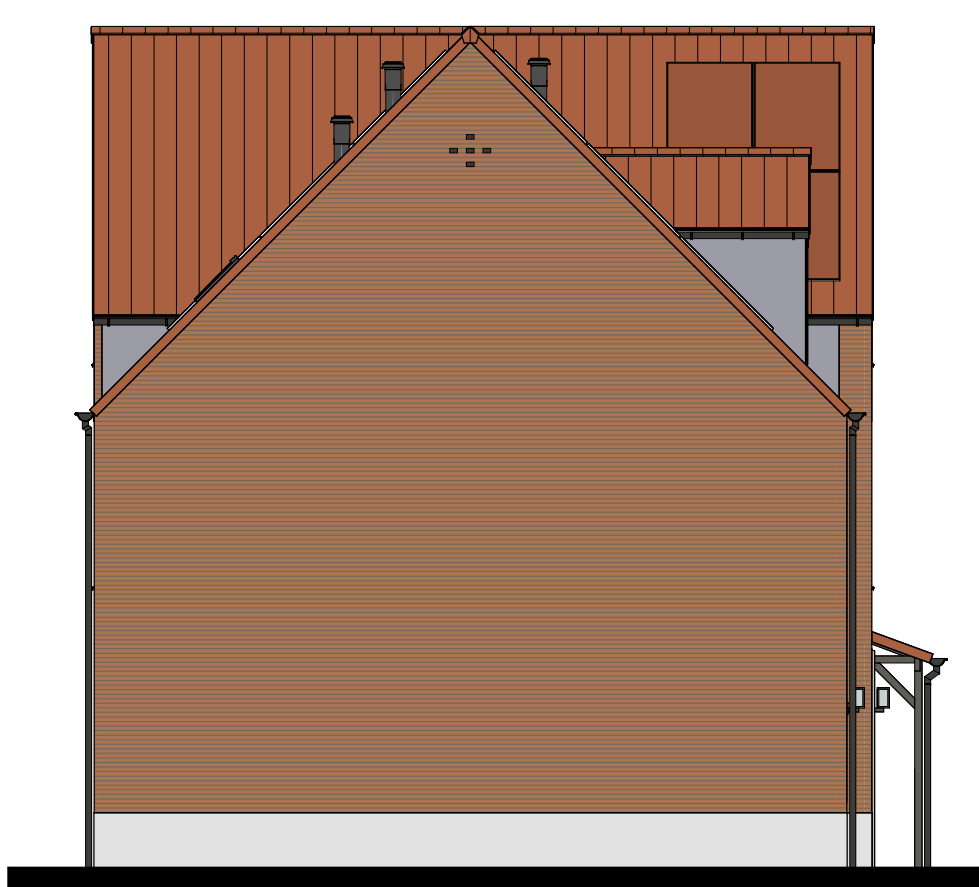

Linkergevel

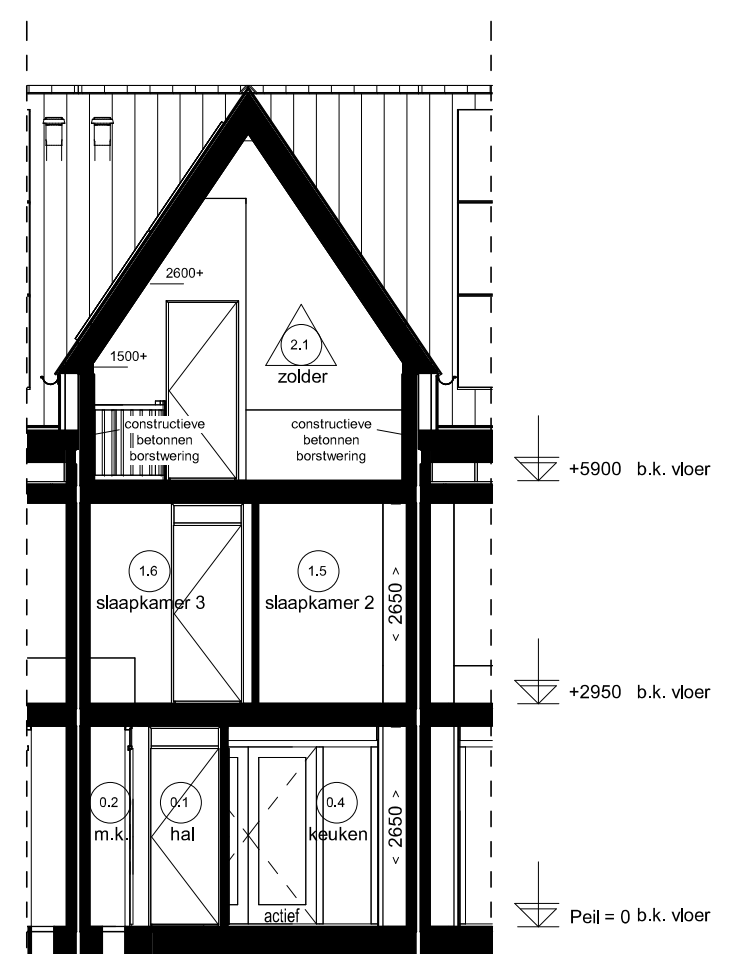

Doorsnede B02.2

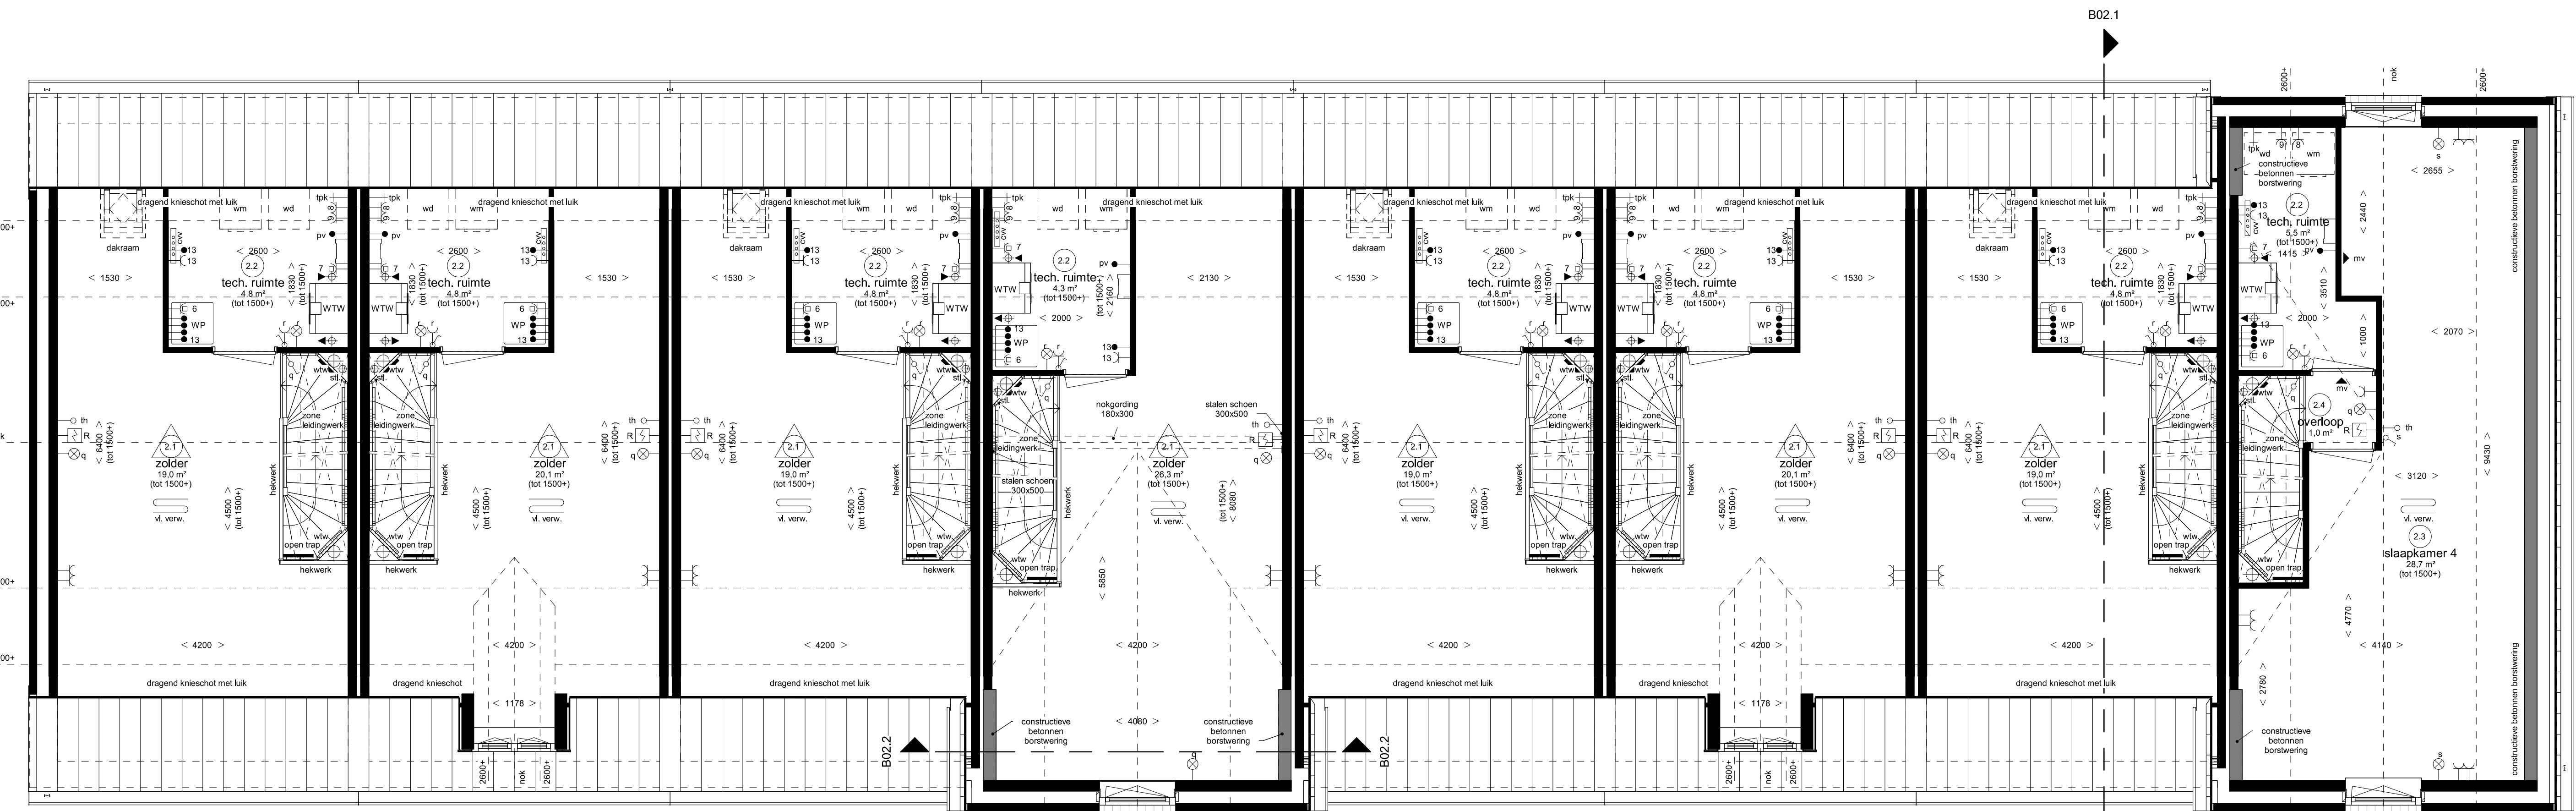

Tweede verdieping

Renvooi Installaties

- elektrotechnische installaties conform voorschriften NEN 1010
 - niet-aansluitende rookmelder conform NEN 2555 op leiding
 - gasappel indien van toepassing, situering midden in de ruimte
 - alle installaties zijn indicatief op tekening weergegeven
- | | | | | | |
|--|---|--|---|--|-----------------------------------|
| | lichtpunt | | cab aansluiting algemeen | | radiator |
| | lichtpunt ind armatuur | | data aansluiting algemeen | | elektrische radiator |
| | lichtpunt ind armatuur met schemachakelaar | | data aansluiting dubbel algemeen | | centrale vloerverwarming verdeler |
| | lichtpunt ind armatuur met permanente verlichting | | t.b.v. telecommunicatie, data, cab e.d. | | vloerverwarming |
| | lichtpunt ind armatuur met noodverlichting | | koze leiding, 15 mm enkele inbouwdoos | | vl. verw. |
| | wandlichtpunt | | 1 vaatwasser, koze leiding | | afzuigpunt m.v. op plafond |
| | wandlichtpunt ind armatuur | | 2 vaatwasser | | afzuigpunt op wand |
| | spot | | 3 boiler, koze leiding | | sewerpunt op de wand |
| | rookmelder | | 4 afzuigkap | | afzuigpunt w.l.w. op plafond |
| | rookmelder op pendent | | 5 koelkast | | sewerpunt w.l.w. op plafond |
| | enkeelpolige schakelaar | | 6 warmtepomp | | natuurlijke ventilatie plafond |
| | enkeelpolige schakelaar met signalering | | 7 wtv ventilatie unit | | nv |
| | enkeelpolige schakelaar met dimmer | | 8 wasmachine | | gronkabel |
| | meerpolige schakelaar | | 9 wasdroger, koze leiding | | tpkw |
| | bewegingsschakelaar | | 10 sectionneur | | tpk |
| | w.c.d. + randsele | | 11 drukknop sectionneur | | v |
| | dubbele w.c.d. + randsele half opbouw | | 12 bedrade leiding thermostaat | | krl |
| | dubbele w.c.d. + randsele inbouw | | 13 pomp vloerverwarming | | mk |
| | deurbel | | 14 magnetron, koze leiding | | rad |
| | schel | | 15 oven, koze leiding | | kk |
| | hooftthermostaat bedraad | | 16 over | | wt |
| | hooftthermostaat draadloos | | 17 w.c.d. op exploitatiemeter | | wd |
| | hooftbediening mechanische ventilatie | | 18 scoot | | wtv |
| | badkamerbediening mechanische ventilatie | | 19 pv - panelen | | cvv |
| | | | 20 aansluiting tbv zonwering (kubelschem) | | wp |
| | | | 21 aansluiting tbv zonwering (screen) | | sl |
| | | | 22 deuropener installatie, videofloor | | hwa |
| | | | 23 deuropener installatie, deur telefoon | | rwa |
| | | | | | dwa |

Ruimte benamingen volgens Bouwbesluit

- | | | |
|--------------------|-----------------------|-----------------------|
| 0.1 verkeersruimte | 0.8 bergruimte | 1.5 verrijruimte |
| 0.2 meteruimte | 0.9 technische ruimte | 1.6 verrijruimte |
| 0.3 toekruimte | 1.0 buitenruimte | 2.1 onbenoemde ruimte |
| 0.4 verrijruimte | 1.1 verkeersruimte | 2.2 technische ruimte |
| 0.5 verrijruimte | 1.2 toekruimte | 2.3 verrijruimte |
| 0.6 verrijruimte | 1.3 badruimte | 2.4 verkeersruimte |
| 0.7 bergruimte | 1.4 verrijruimte | |

Waddinxveen

park Triangel deelplan Parkrijk fase 5



Rijwoningen type "Waterhoen" (W)

2e verdieping + doorsneden + gevels
bwnr. 367 t/m 374 (Blok B02)