



Voorgevel

Achtergevel


Rechtergevel

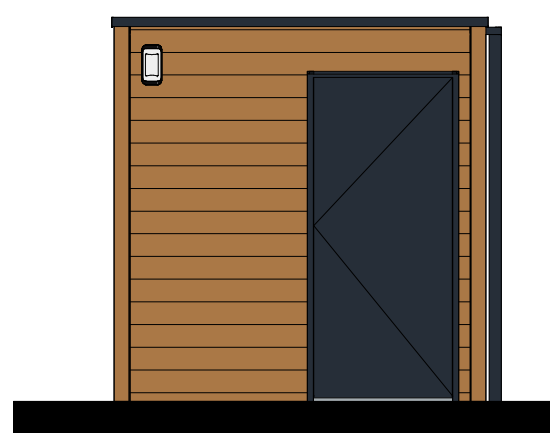


Linkergevel

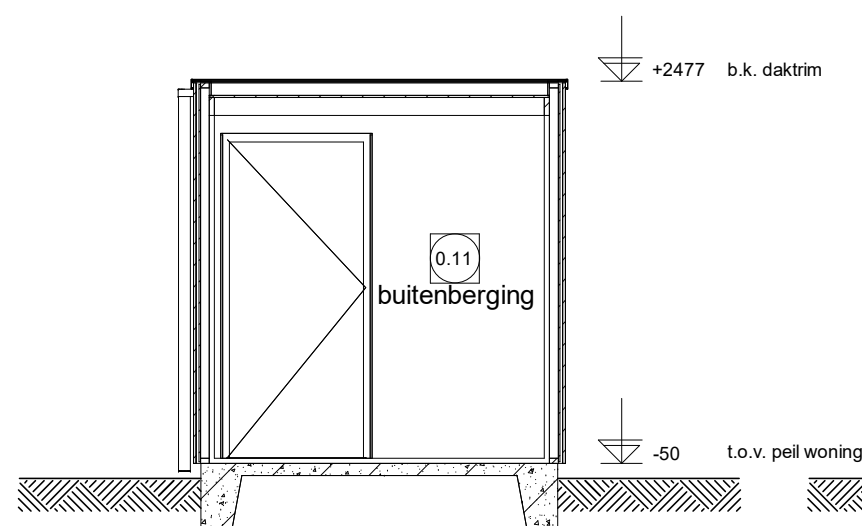

Doorsnede E

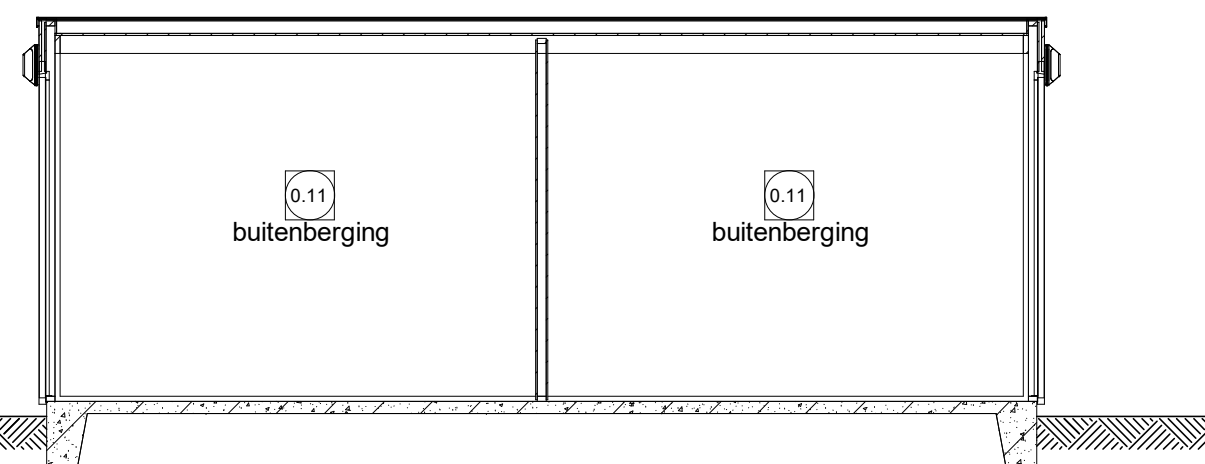

Doorsnede F

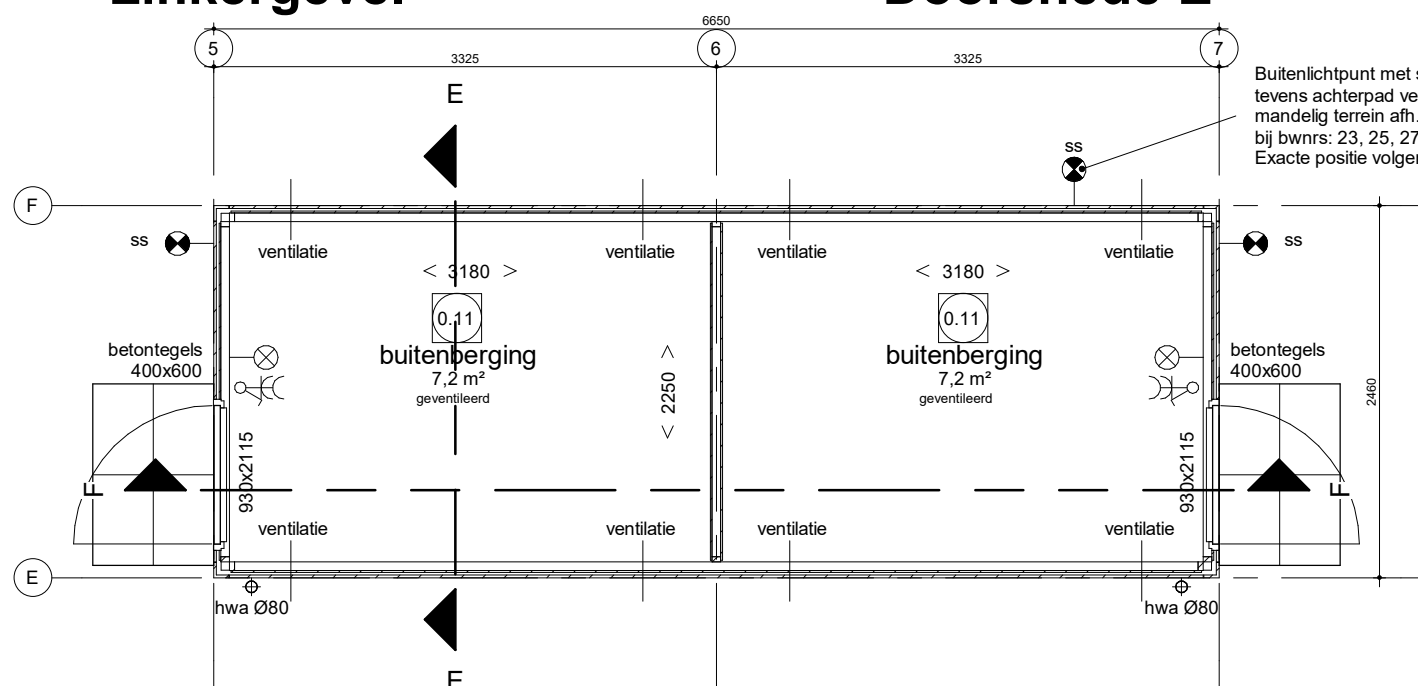

bnr: 15/14, 17/16, 19/18, 21/20, 24/23, 26/25, 28/27, 30/29, 39/38, 41/40, 44/43, 49/48, 51/50, 53/52, 57/56, 59/58 & 61/60 als getekend

Begane grond

Renvooi installaties bergingen

Elektrotechnische installaties conform voorschriften NEN 1010

- dubbele wcd + randaarde opbouw
- enkelpolige schakelaar
- wandlichtpunt
- wandlichtpunt incl. armatuur met schemerschakelaar

Bergingstekening Type D1